ჭრილი 1–1
მ. 1:100

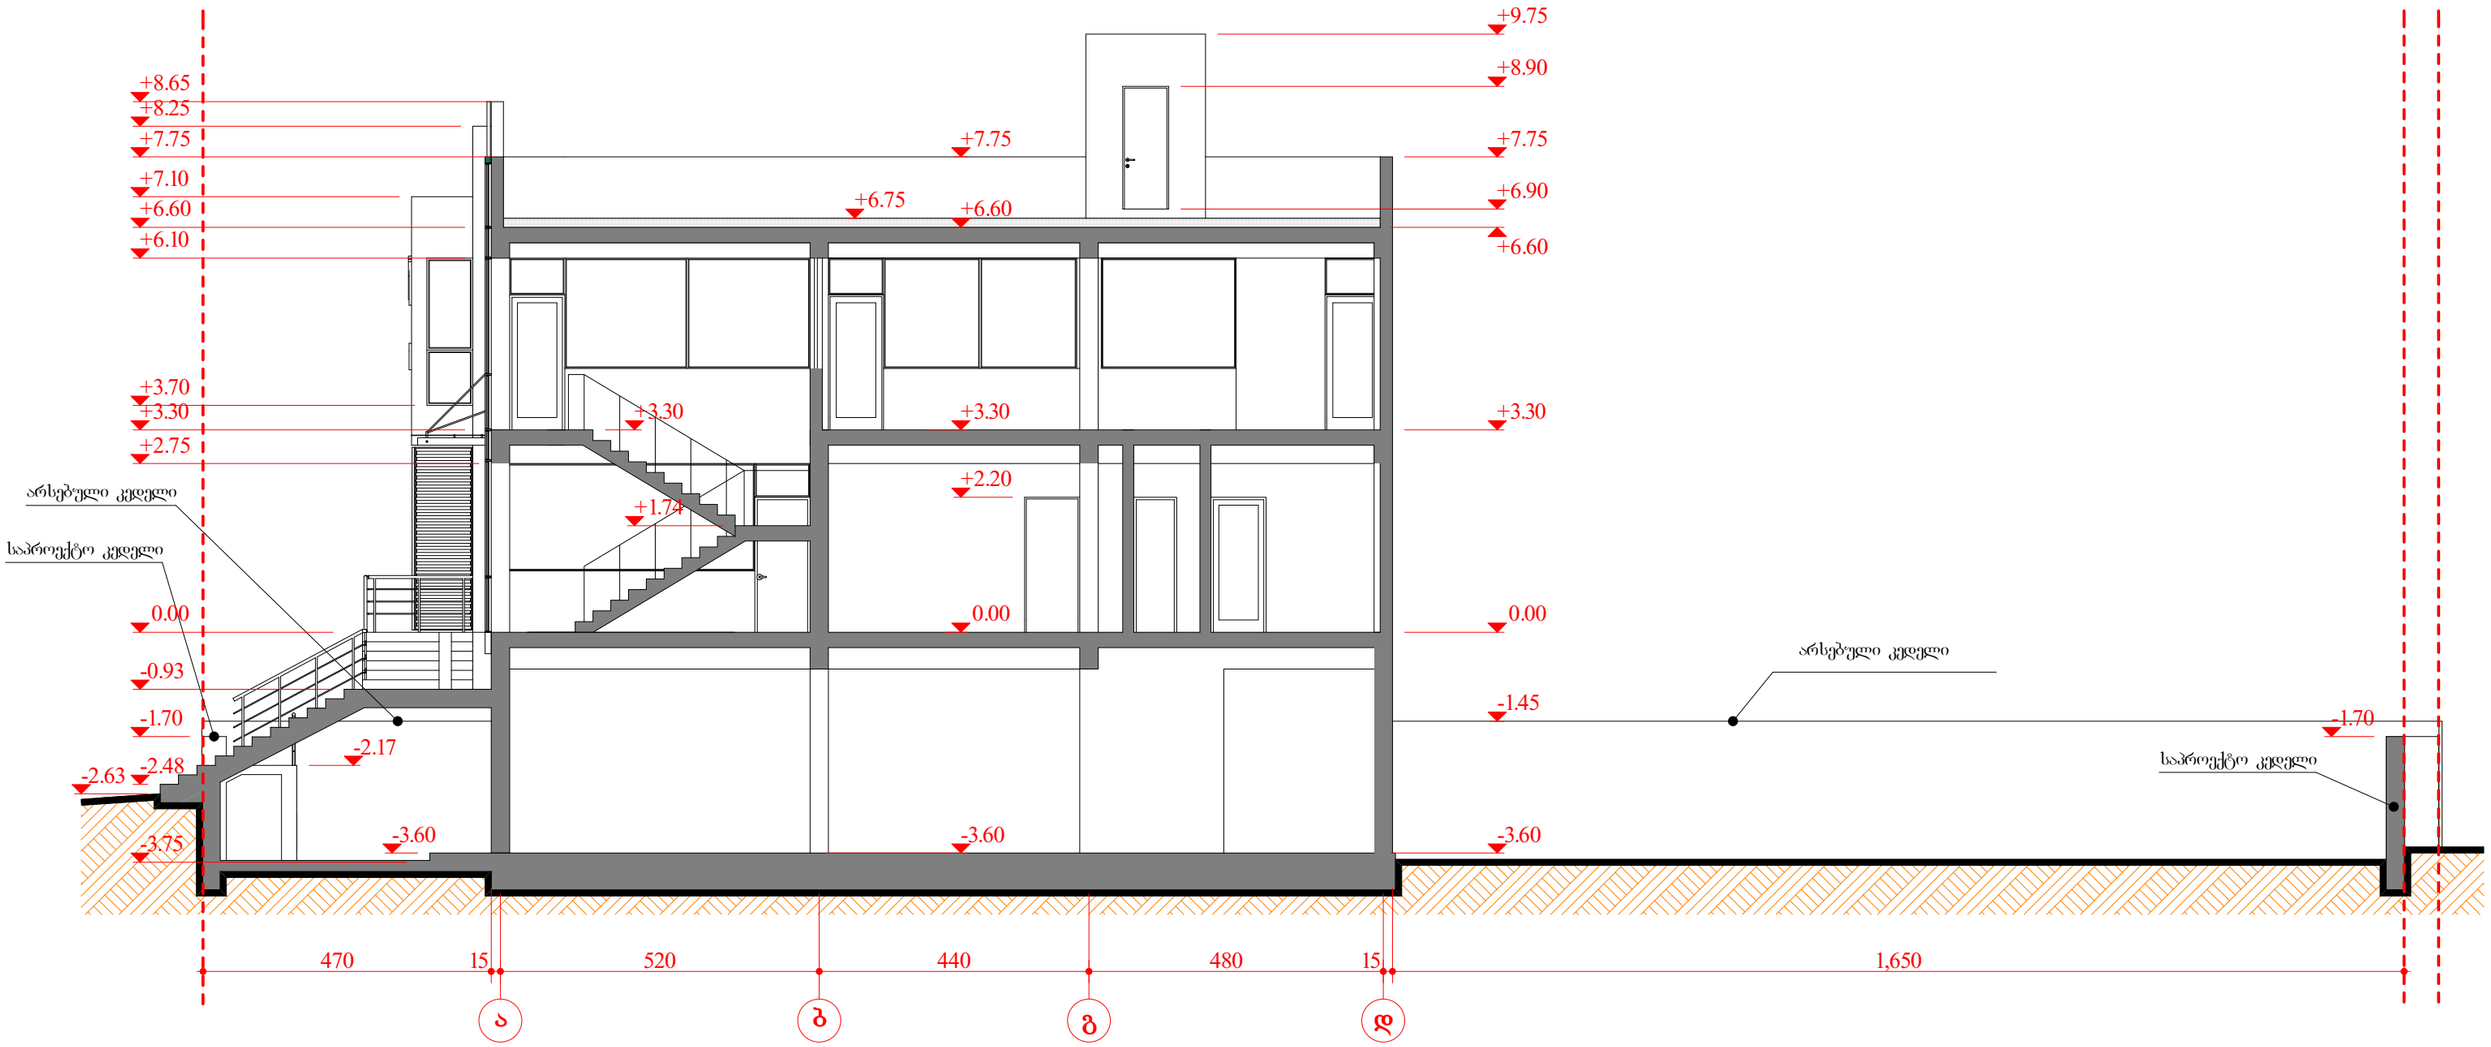

ი/მ ,,მიხეილ ლაითაძე,,						
დირექტორი		მ.ლაითაძე	არქიტექტურული ნაწილი			
პრ.მთ.არქიტ.		მ.ლაითაძე	ქ. თბილისი, დასახლება დიდი დიღომი, მირიან მეფის ქ. №11ა			
შეასრულა		ი.სუმბაძე		სტად.	ფურც.	მასშტ.
			ჭრილი 1–1	პრ.	9	მ 1:100

ჭრილი 2–2
მ. 1:100

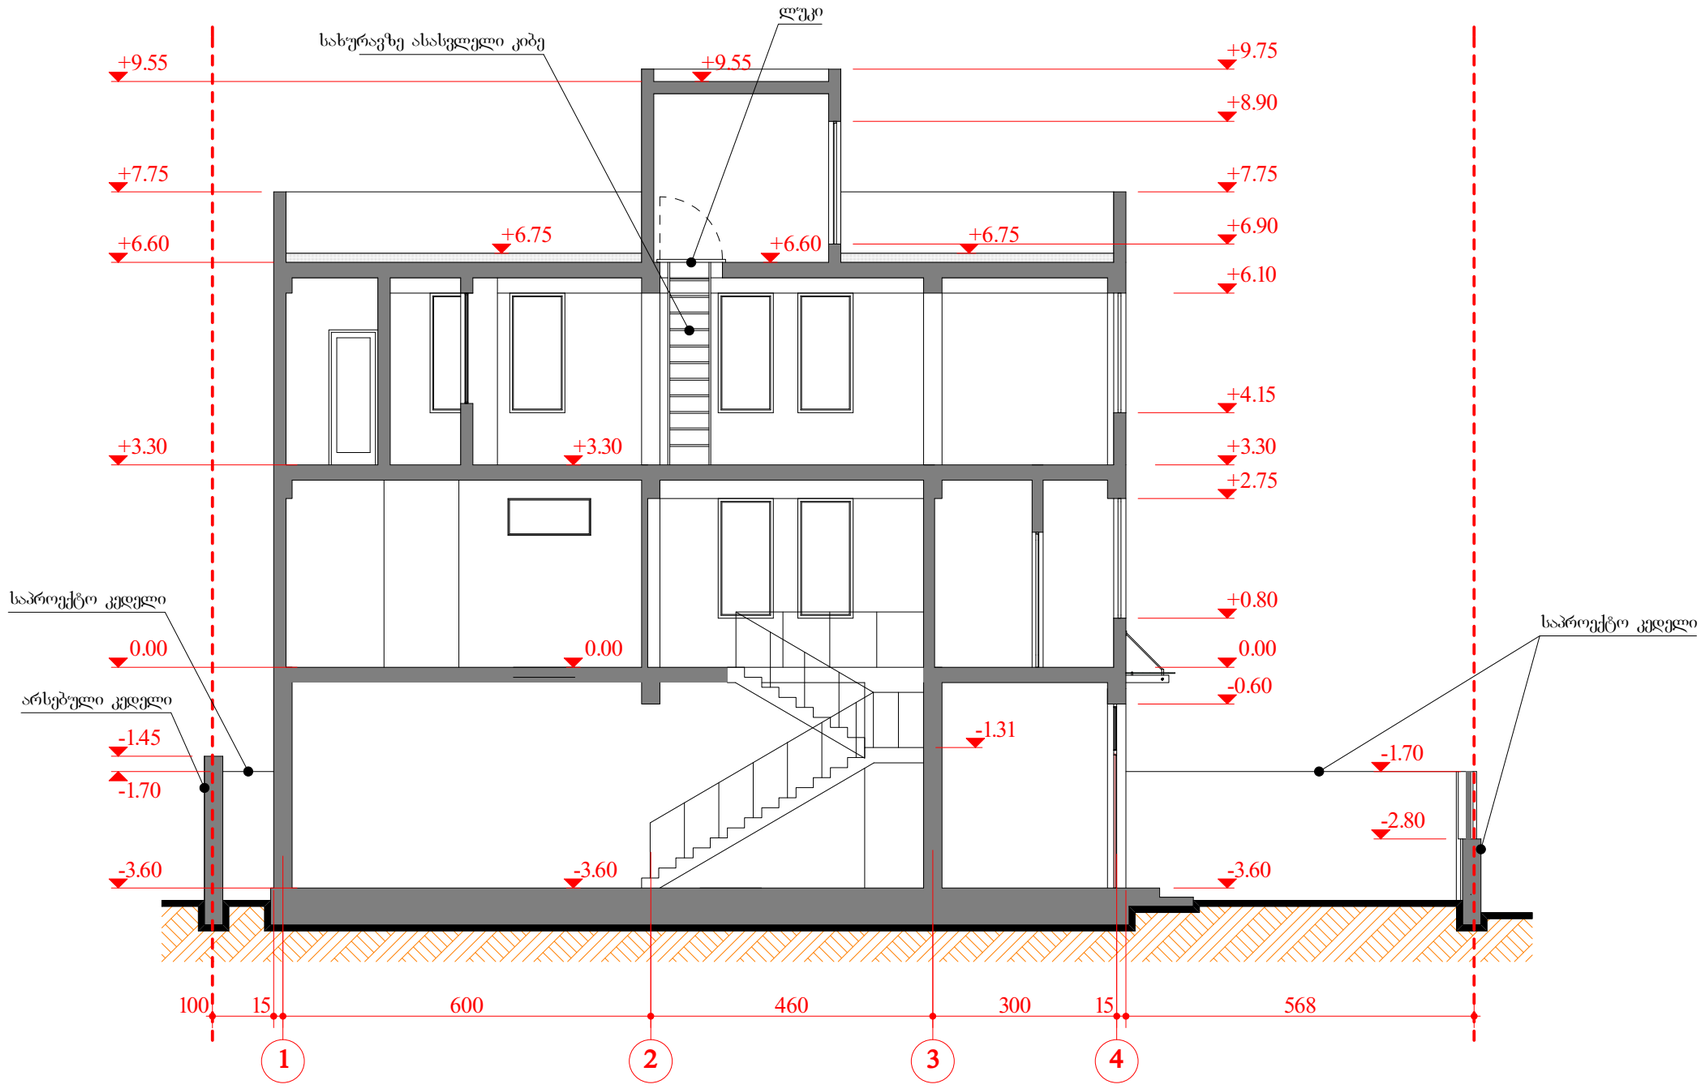

ი/მ ,,მიხეილ ლაითაძე,,						
დირექტორი		მ.ლაითაძე	არქიტექტურული ნაწილი			
პრ.მთ.არქიტ.		მ.ლაითაძე	ქ. თბილისი, დასახლება დიდი დიღომი, მირიან მეფის ქ. №11ა			
შეასრულა		ი.სუმბაძე		სტად.	ფურც.	მასშტ.
			ჭრილი 2–2	პრ.	10	მ 1:100