ჭრილი 1-1



ფორმატი A-3 | თბილისი 2012 წ. | ლიცენზია №

ექსპლიკაცია:

პირობითი ნიშნები

- ნაკვეთის საზღვარი

შენიშვნები:

1. ნახაზზე საკრედიტო მშენობის ნულის შესაბამება ზღვრულად ნიშნულს - ±0,00 /456.50/
2. ნახაზზე ზომები მოცემულია მილიმეტრებში
3. ნახაზის ყველა ცვლილება მშენებლობისას შეთანხმებული უნდა იქნა პროექტის ავტორთან

დამკვეთი	შპს "ჯმოლი"	მისამართი
	ს/კ 206197865	თარხნისმთის №2
დირექტორი	გ.ბერიაშვილი	
ელ-ფოსტა	mgi.company@mail.com	ტელ.598 58 35 58
შეთანხმებულია დამკვეთთან		ხელმოწერა


პროექტის სახელწოდება

მრავალბინიანი საცხოვრებელი სახლი

	შპს "ქართველი ხეროთმოძღვარი"
	ს/კ 416302423
	ელ-ფოსტა, ელ-ფოსტა Koba2tsiteridvili@gmail.com

თანამდებობა	გვარი	ხელმოწერა	თარიღი
დირექტორი	ა. კლიაშვილიძე		
პროექტის ავტორი	ა. კლიაშვილიძე		
თანაავტორი	გ. ცაბაძეშვილი		
დაამტკიცა	ტ. ბარამაძეში		
მასშტაბი	1'100	ჭრილი 1-1	
თარიღი	3.02.13		
სტადია		ფურცლები	ფურცელი
პროექტი			

ჭრილი 2-2

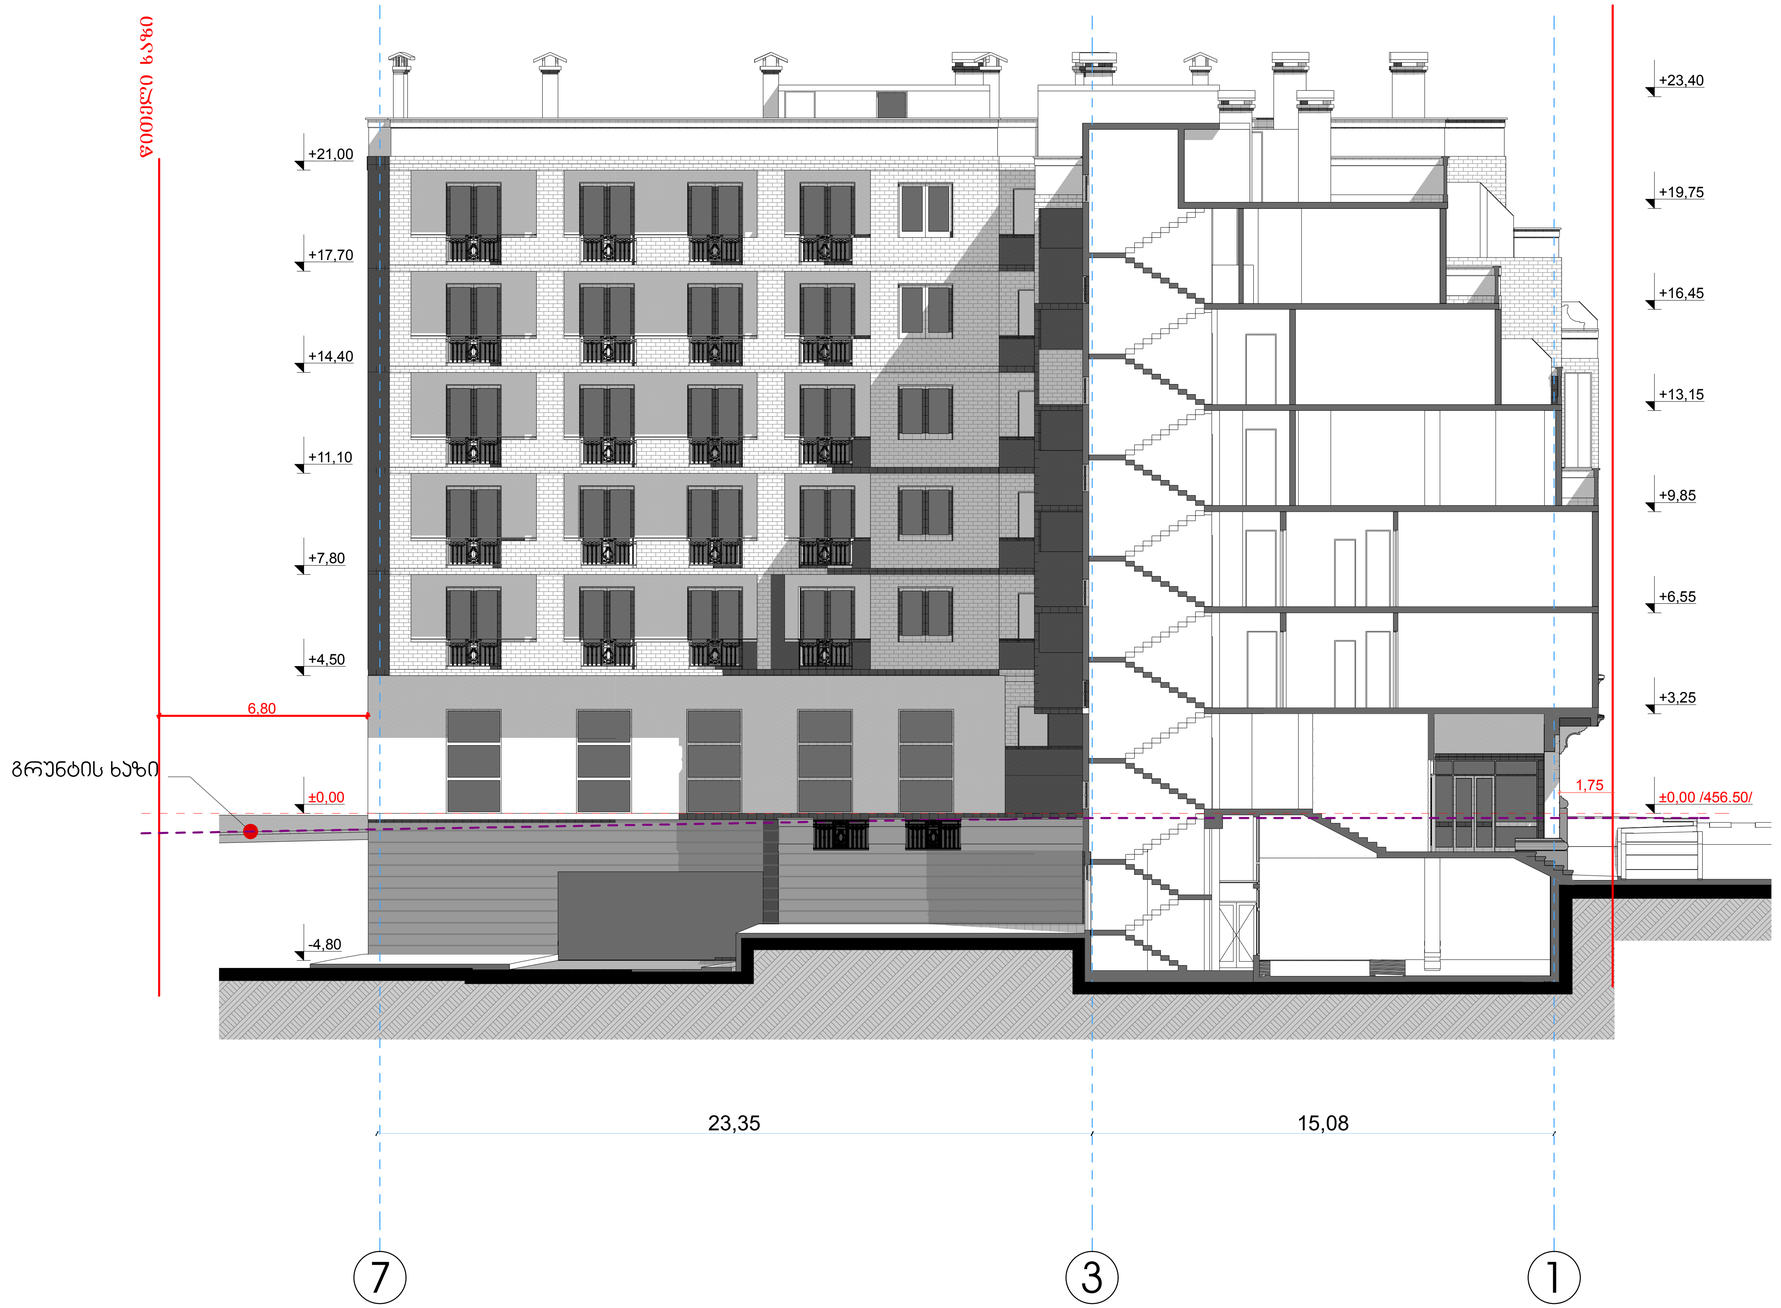

ფორმატი A-3 | თბილისი 2012 წ. | დაკვეთა №

ექსპლიკაცია:

პირობითი ნიშნები

- ნაკვეთის საზღვარი

შენიშვნები:

1. ნახაზზე სპარკოექტო შენობის ნოლი შესაბამება აბსოლუტურ ნიშნულს - ±0,00 /456.50/
2. ნახაზზე ზომები მოცემულია მილიმეტრებში
3. ნახაზის ყველა ცვლილება მშენებლობისას შეთანხმებული უნდა იყოს პროექტის ავტორთან

დამკვეთი შპს "ემჯიაი" მისამართი
ს/ს 205197865 თარხნიშვილის №2
დირექტორი მ.ბერიაშვილი
ელ-ფოსტა mgi.company@mail.com ტელ.598 58 35 58

შეთანხმებულია დამკვეთთან | ხელმოწერა


პროექტის სახელწოდება

მრავალბინიანი საცხოვრებელი სახლი

შპს "ქართველი ხეროთმოძღვარი"
ს/ს 416302423
ელ-მის ელ-ფოსტა KobaDzlierishvili@gmail.com

თანამდებობა	გვარი	ხელმოწერა	თარიღი
დირექტორი	ბ. ძლიერიშვილი		
პროექტის ავტორი	ბ. ძლიერიშვილი		
თანაავტორი	მ. ტყვარელაშვილი		
დამმუშავა	დ. მარუაშვილი		
მასშტაბი	1'100	ჭრილი 2-2	
თარიღი	3.02.13		
სტადია		ფურცლები	ფურცელი
პროექტი			

ჭრილი 3-3

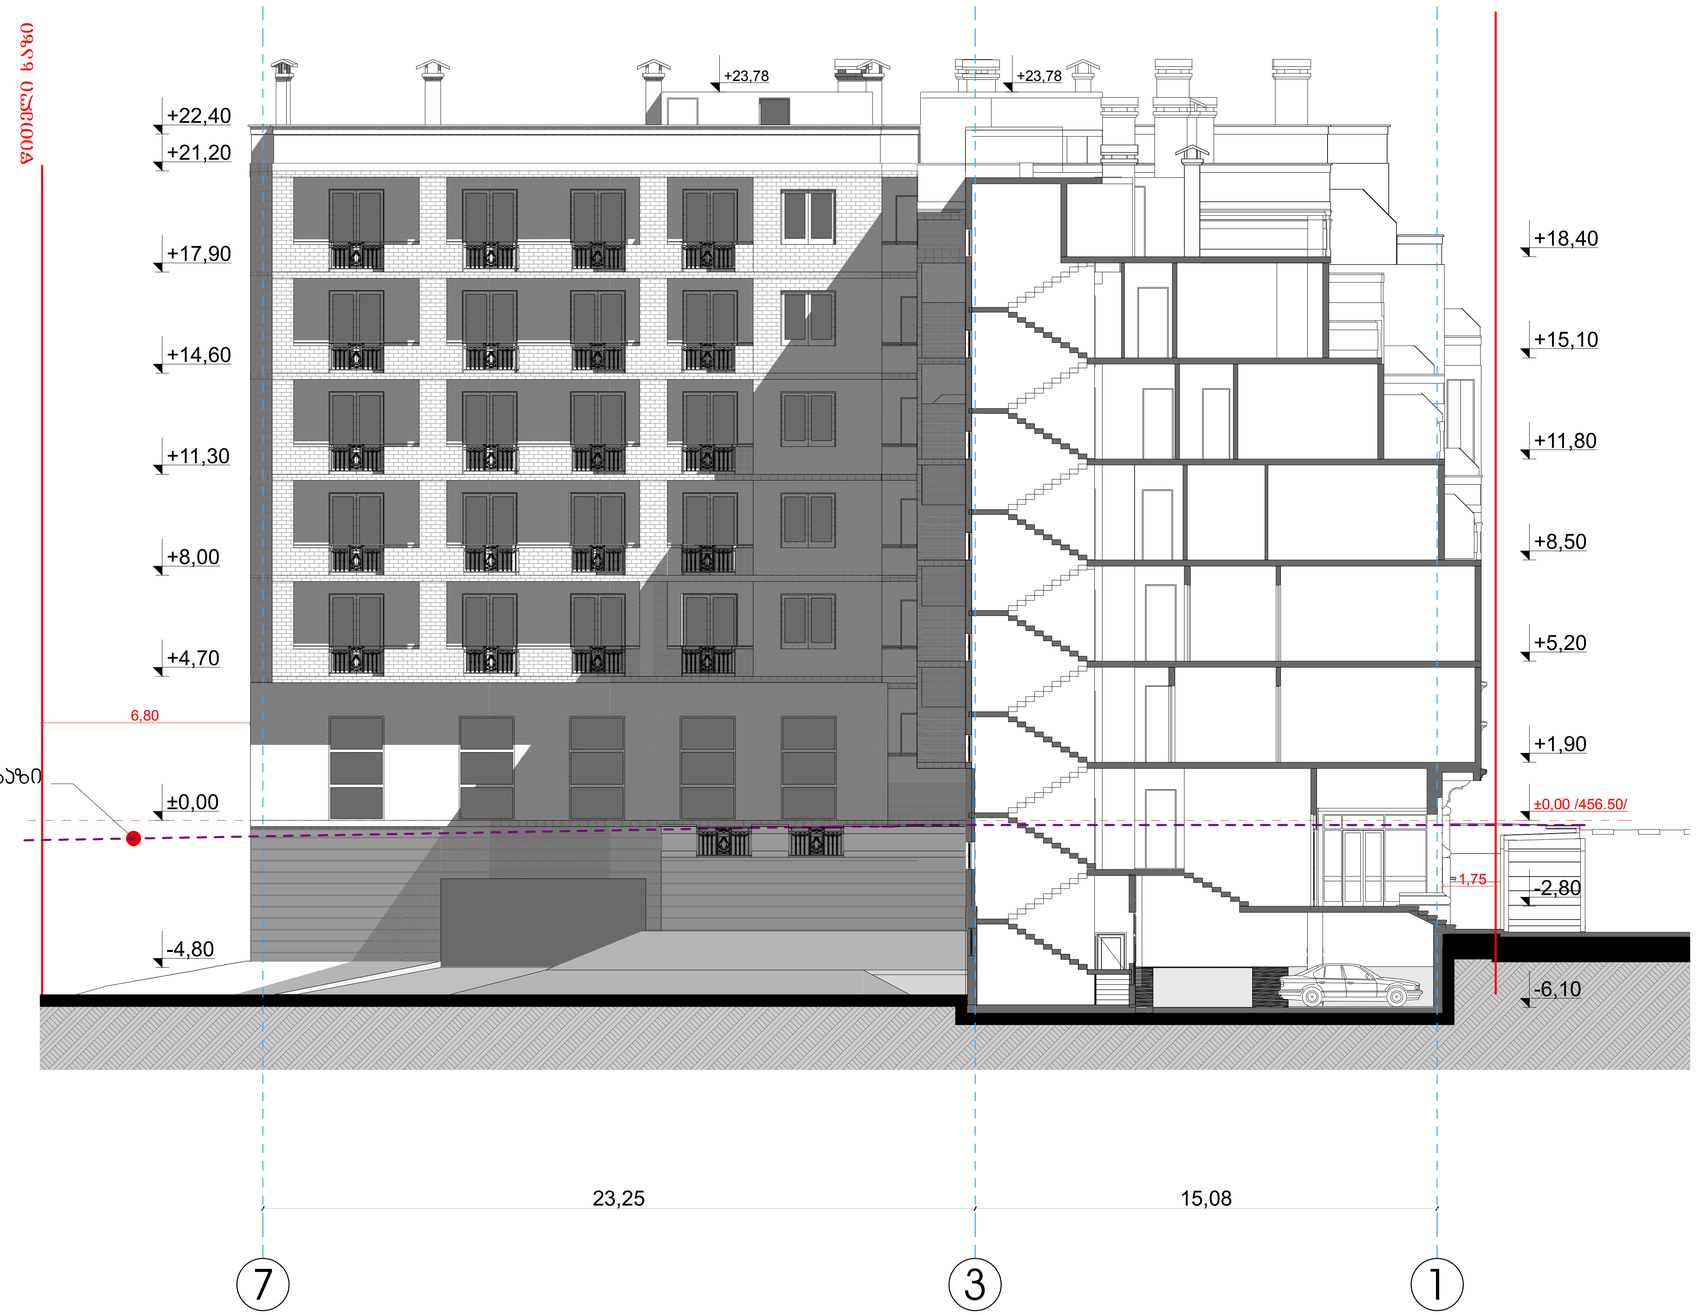

ფორმატი A-3	თბილისი 2012 წ.		
	დაკვეთა №		

ექსპლიკაცია:

პირობითი ნიშნები

- ნაკვეთის საზღვარი

შენიშვნები:

1. ნახაზზე საპროექტო შენობის ნოლი შეესაბამება აბსოლუტურ ნიშნულს - ±0,00 /456.50/
2. ნახაზზე ზომები მოცემულია მილიმეტრებში
3. ნახაზის ყველა ცვლილება მშენებლობისას შეთანხმებული უნდა იყოს პროექტის ავტორთან


დამკვეთი	შპს "ემჯიაი"		მისამართი
	ს/კ 205197865		თარხნიშვილის №2
დირექტორი	მ.ბერიაშვილი		
ელ-ფოსტა	mgi.company@mail.com		ტელ.598 58 35 58
შეთანხმებულია დამკვეთთან			ხელმოწერა

პროექტის სახელწოდება

მრავალბინიანი საცხოვრებელი სახლი

	შპს "ქართველი ხეროთმოძღვარი"		
	ს/კ 416302423		
	ელ-მის ელ-ფოსტა KobaDzlierishvili@gmail.com		
თანამდებობა	გვარი	ხელმოწერა	თარიღი
დირექტორი	ა. ძლიერიშვილი		
პროექტის ავტორი	ა. ძლიერიშვილი		
თანაავტორი	მ. ტყემალაძვილი		
დამმშვენ	დ. მარუაშვილი		
მასშტაბი	1'100	ჭრილი 3-3	
თარიღი	3.02.13		
სტადია		ფურცლები	ფურცელი
პროექტი			

ჭრილი 4-4

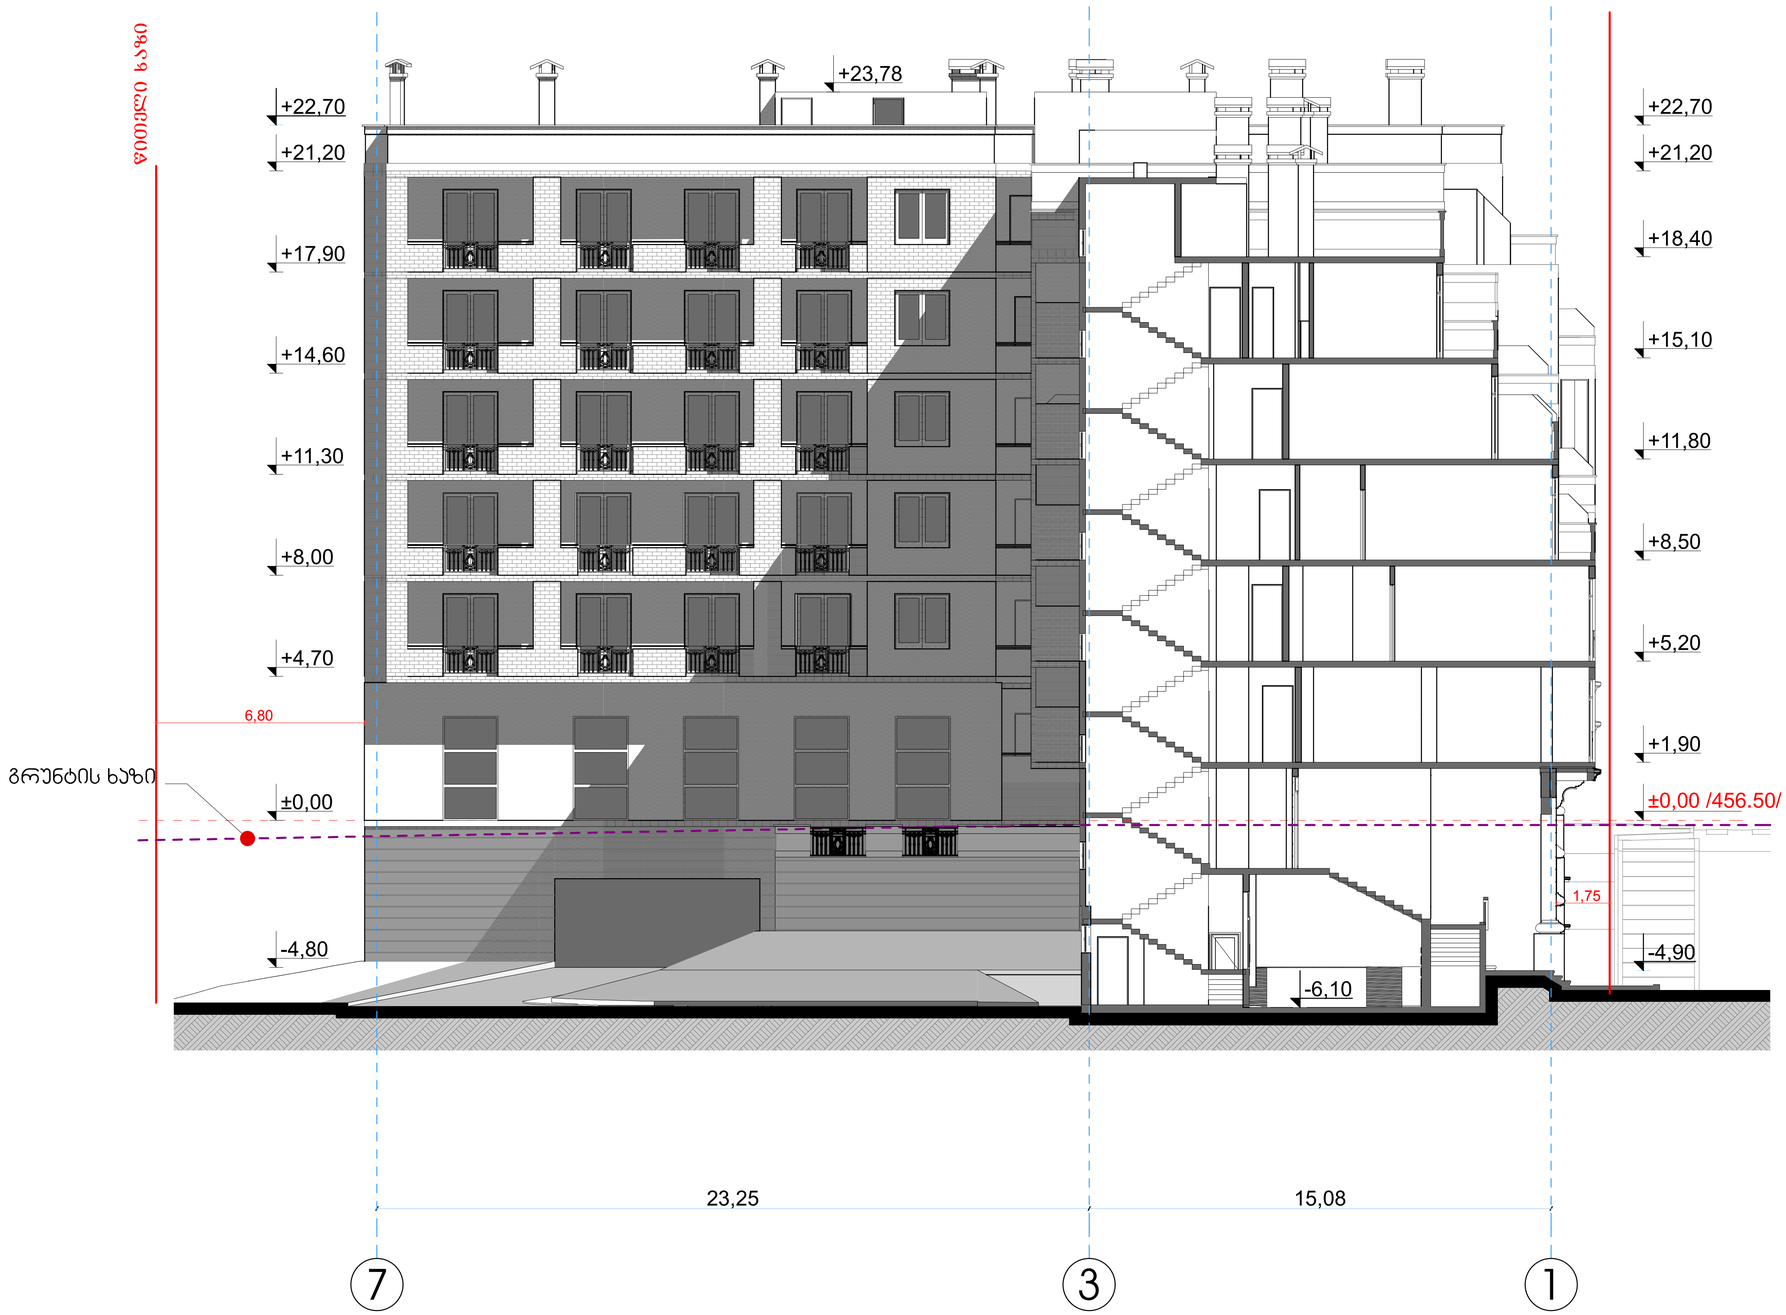

ფორმატი A-3	თბილისი 2012 წ.		
	დაკვეთა №		

ექსპლიკაცია:

პირობითი ნიშნები

- ნაკვეთის საზღვარი

შენიშვნები:

1. ნახაზზე საპროექტო შენობის ნოლი შეესაბამება აბსოლუტურ ნიშნულს - ±0,00 /456.50/
2. ნახაზზე ზომები მოცემულია მილიმეტრებში
3. ნახაზის ყველა ცვლილება მშენებლობისას შეთანხმებული უნდა იყოს პროექტის ავტორთან

დამკვეთი შპს "ემჯიაი" მისამართი
ს/ს 205197865 თარხნიშვილის №2
დირექტორი მ.ბერიაშვილი
ელ-ფოსტა mgi.company@mail.com ტელ.598 58 35 58

შეთანხმებულია დამკვეთთან	ხელმოწერა


პროექტის სახელწოდება

მრავალბინიანი საცხოვრებელი სახლი

შპს "ქართველი ხეროთმოძღვარი"
ს/ს 416302423
ელ-მის ელ-ფოსტა KobaDzlierishvili@gmail.com

თანამდებობა	გვარი	ხელმოწერა	თარიღი
დირექტორი	ა. კლიერიშვილი		
პროექტის ავტორი	ა. კლიერიშვილი		
თანაავტორი	მ. ტყემალაძვილი		
დამმუშავა	დ. მარუაშვილი		
მასშტაბი	1'100	ჭრილი 4-4	
თარიღი	3.02.13		
სტადია		ფურცლები	ფურცელი
პროექტი			

ჭრილი 5-5

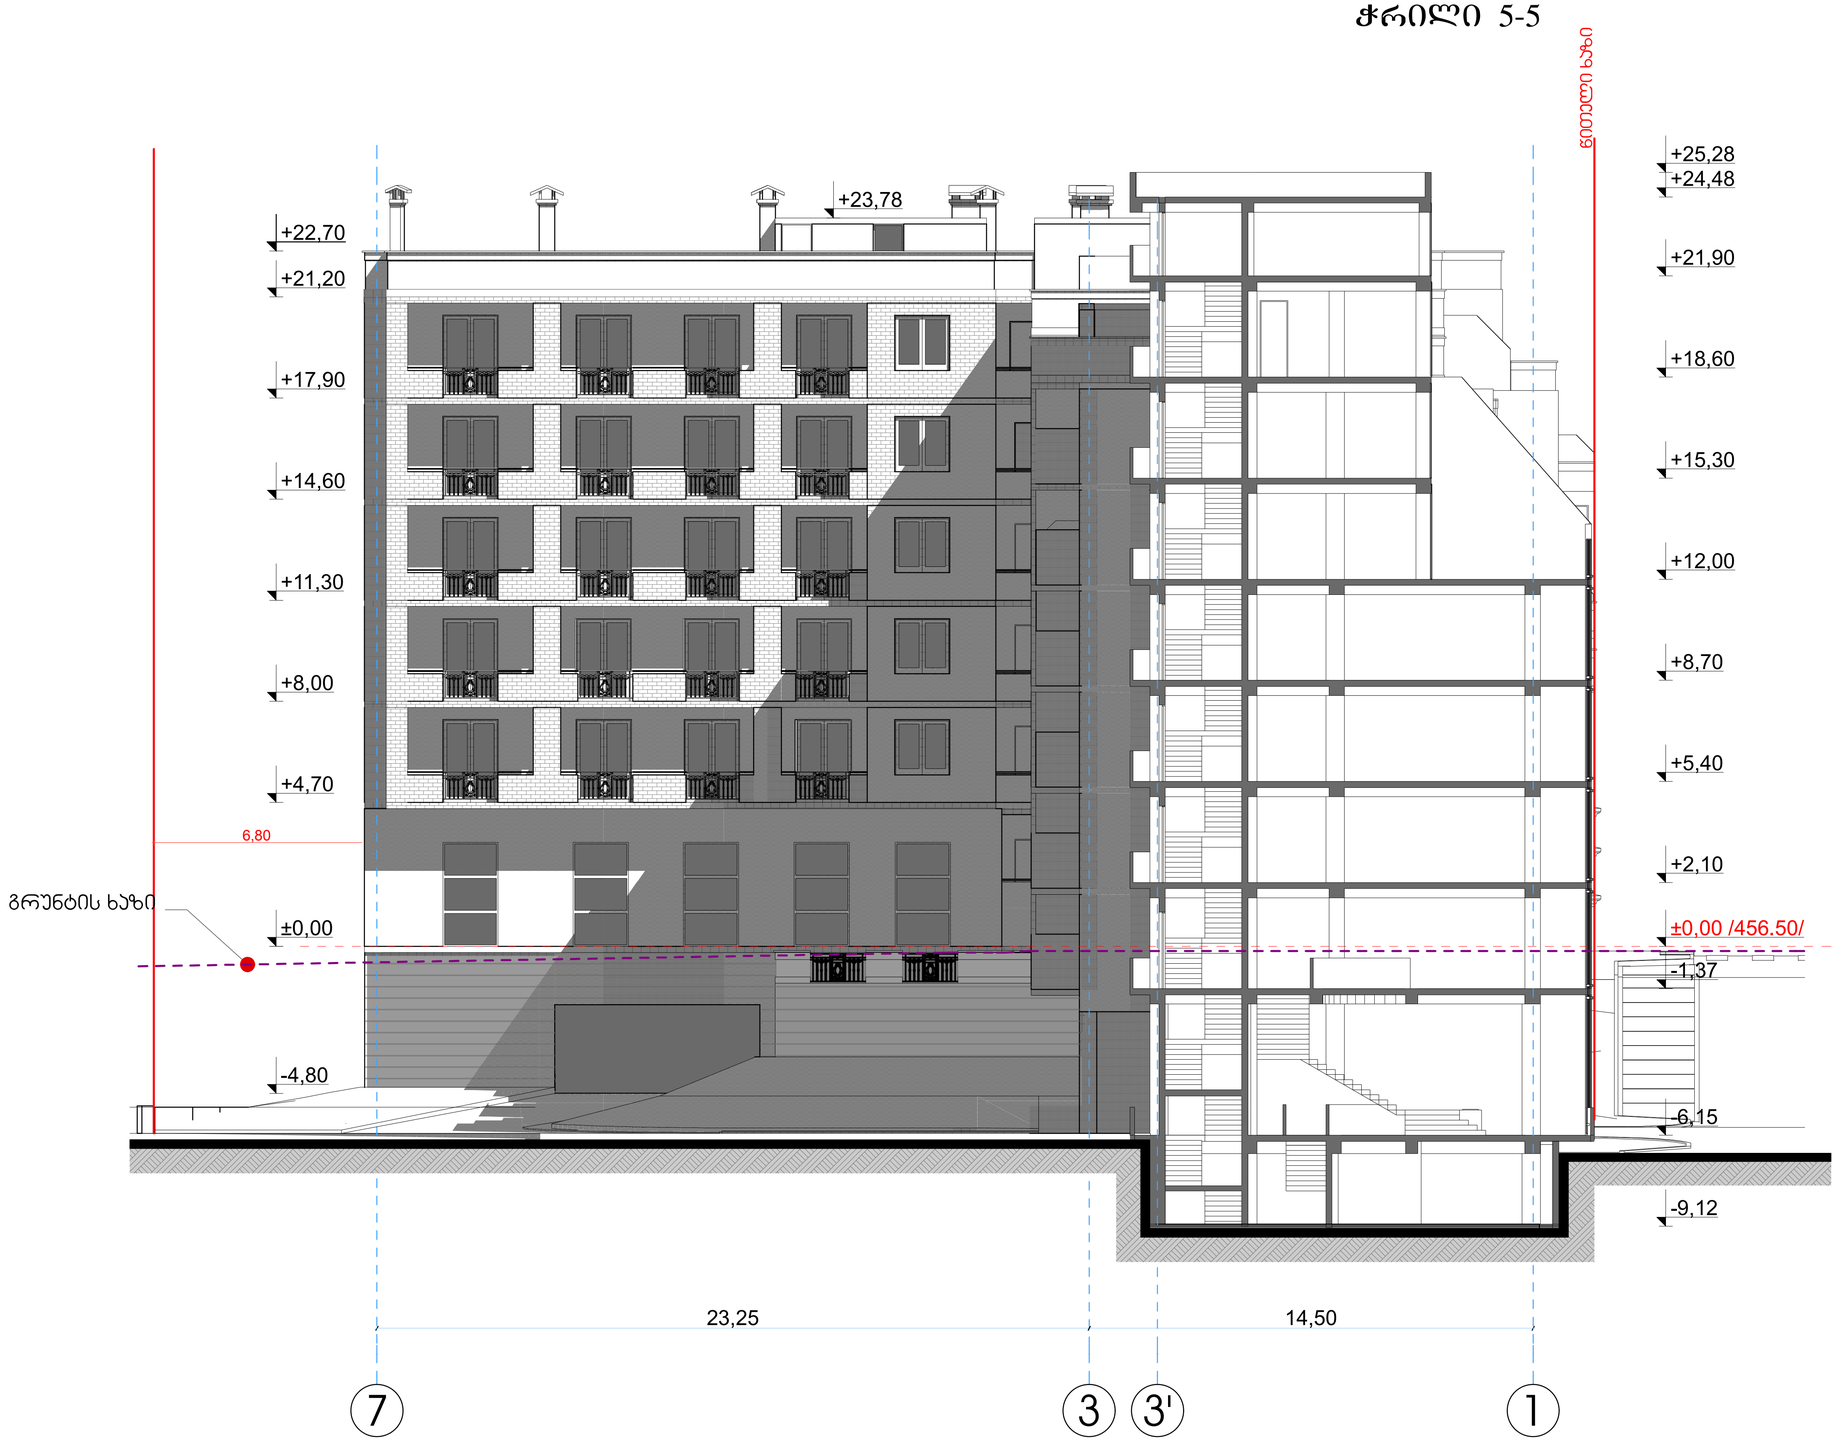

ფორმატი A-3	თბილისი 2012 წ.
	დაკვეთა №

ექსპლიკაცია:

პირობითი ნიშნები

- ნაკვეთის საზღვარი

შენიშვნები:

1. ნახაზზე საპროექტო შენობის ნოლი შეესაბამება აბსოლუტურ ნიშნულს - ±0,00 /456.50/
2. ნახაზზე ზომები მოცემულია მილიმეტრებში
3. ნახაზის ყველა ცვლილება მშენებლობისას შეთანხმებული უნდა იყოს პროექტის ავტორთან

დამკვეთი	შპს "ემჯიეი" ს/კ 205197865	მისამართი თარხნიშვილის №2
დირექტორი	მ.ბერიაშვილი	
ელ-ფოსტა	mgi.company@mail.com	ტელ.598 58 35 58

შეთანხმებულია დამკვეთთან	ხელმოწერა

პროექტის სახელწოდება

მრავალბინიანი საცხოვრებელი სახლი

	შპს "ქართველი ხეროთმოძღვარი" ს/კ 416302423
	ელ-მის ელ-ფოსტა KobaDzlierishvili@gmail.com

თანამდებობა	გვარი	ხელმოწერა	თარიღი
დირექტორი	ა. კლიერიშვილი		
პროექტის ავტორი	ა. კლიერიშვილი		
თანაავტორი	მ. ტყემალაშვილი		
დამმუშავა	დ. მარუაშვილი		
მასშტაბი	1'100	ჭრილი 5-5	
თარიღი	3.02.13		
სტადია		ფურცლები	ფურცელი
პროექტი			