ჭ რ ი ლ ი 1 - 1 მ. 1:100

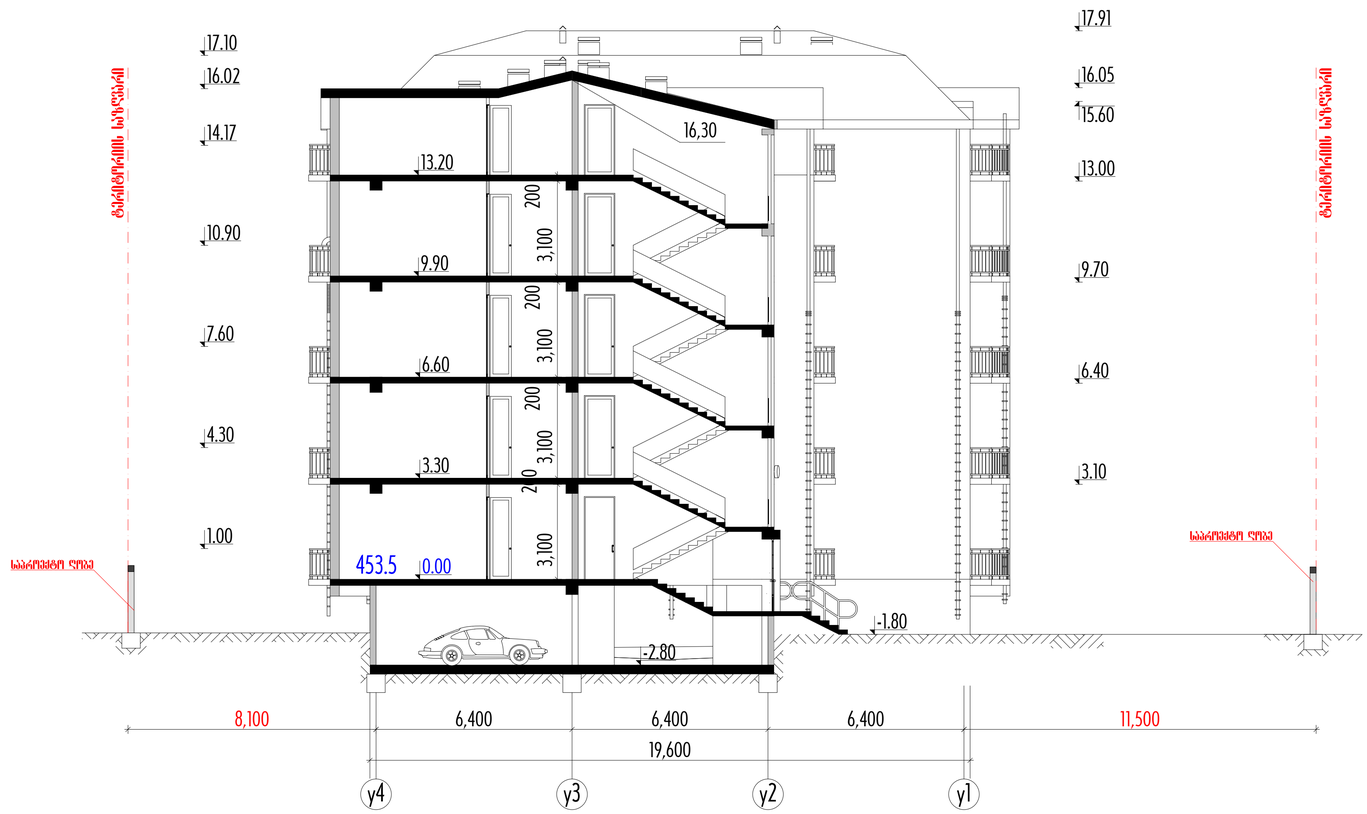

პროექტირებული

ქ. თბილისი, დიღომი ინდ. ბანაობრუნვილობის ამხანაგობა "დიღმის სახლი"-ს საცხოვრებელი სახლი		დატვირთა	სტადია	ფურცლის	ფურცლების
		58/14	პროექტი	ა-9	15
არქიტექტურული ნაწილი.		დირექტორი			ლ. ქებაძეული
		პრ. მთ. არქ			ი. ყურაშვილი
		შემსრულა			ჯ. ტურტიანი
პ რ ი მ ა & KO	ჭ რ ი ლ ი 1 - 1 მ. 1:100				

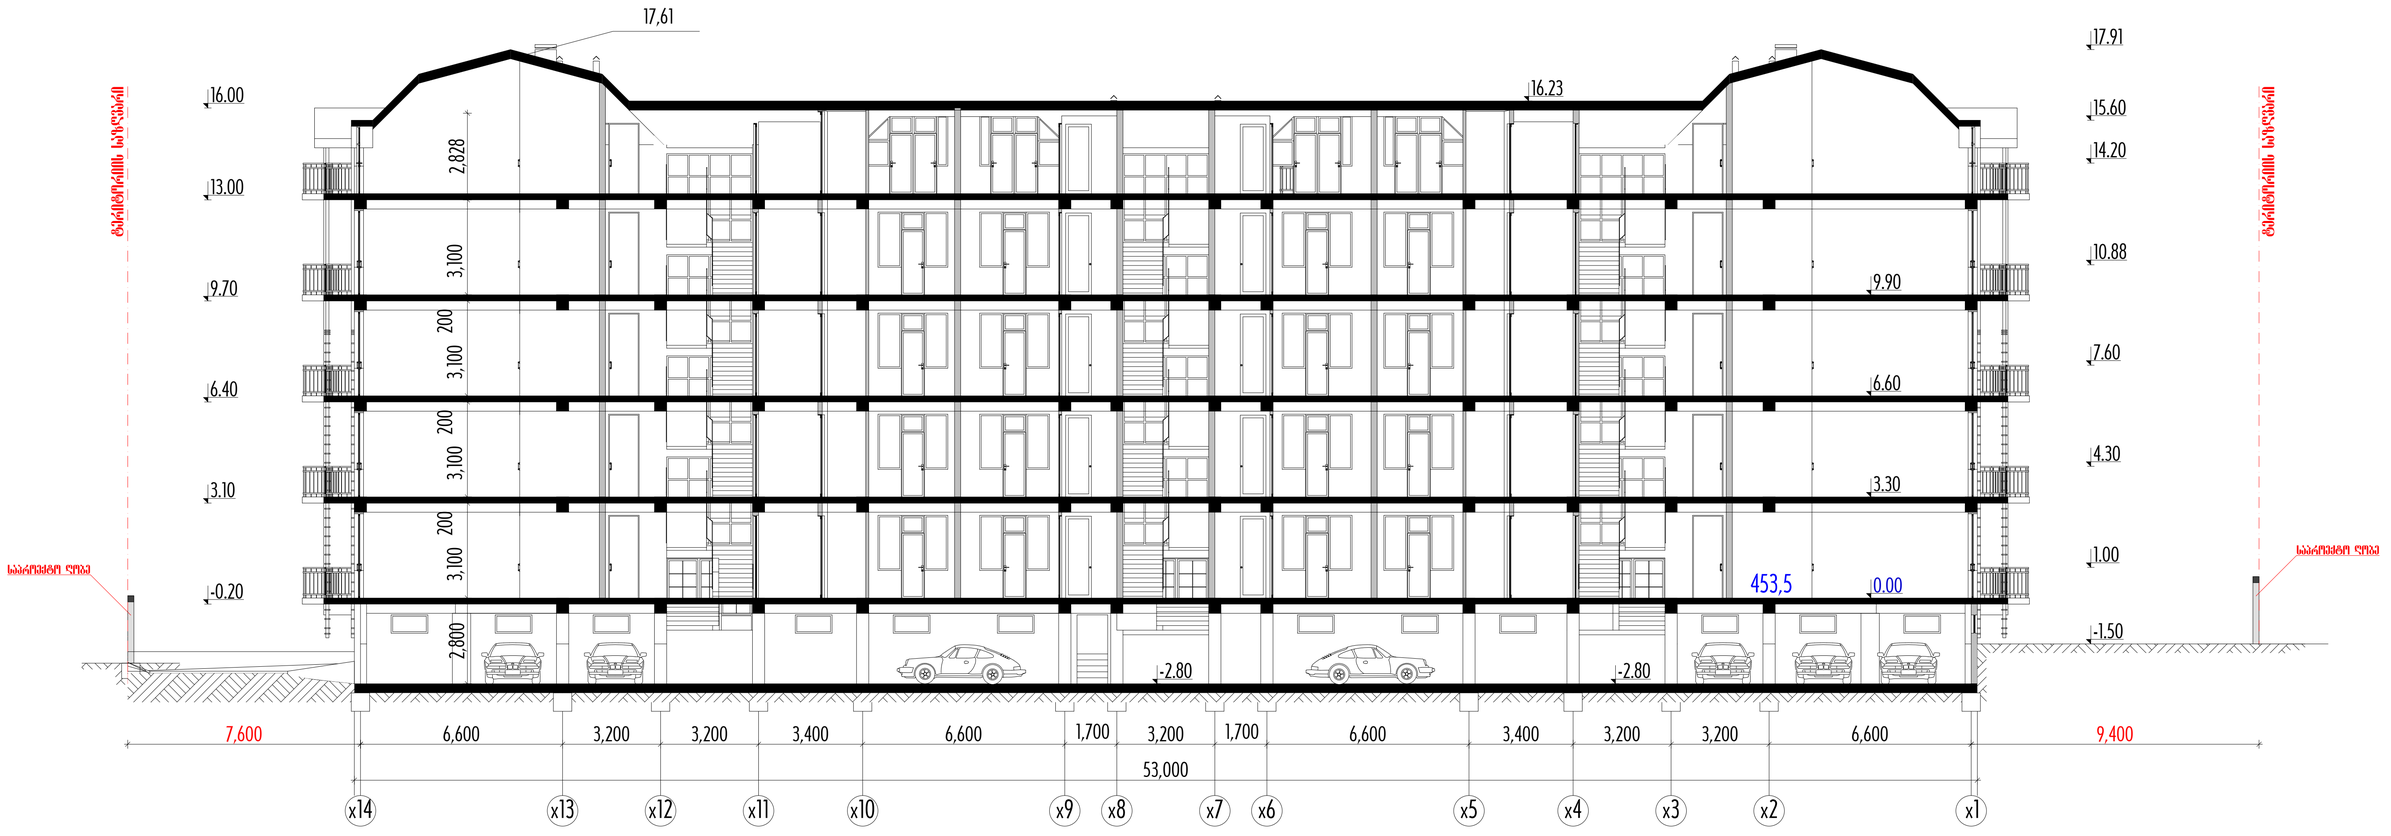

არქიტექტურული ნაწილი.

პროექტი
პრ. მთ. არქ.

დირექტორი. ლ. კუპრაშვილი

დაკვეთა სტადია ფურც.# ფურც. რაოდ. ინვენტ.#

p r i m a

& KO

58/14

ა. კერესელიძე

შეასრულა ჯ. კვიტატიანი

15

W r i l i 2 - 2 m. 1:100

a-10

ქ. თბილისი, დიღომი ინდ. ბინათმშენებლობის

ამხანაგობა "დიღმის სახლი"-ს საცხოვრებელი სახლი

0.00

3.30

6.60

9.90

10.88

7.60

4.30

1.00

-2.80

9.70

6.40

3.10

-2.80

-0.20

6,600 3,200 3,200 3,400 6,600 1,700 3,200 1,700 6,600 3,400 3,200 3,200 6,600

53,000

7,600 9,400

2,800 3,100 200 3,100 200 3,100 200 3,100 2,828 -1.50 14.20

15.60

17.91

13.00

16.00 16.23

ufsjupsjjt!tb{Swbsj

ufsjupsjjt!tb{Swbsj

X!s!j!m!j!!3!.!3!!n/!2;211

x14 x13 x12 x11 x10 x9 x8 x7 x6 x5 x4 x3 x2 x1

17,61

453,5

tbqspfrup!Spcf

tbqspfrup!Spcf

lpsfrujsfcvmj

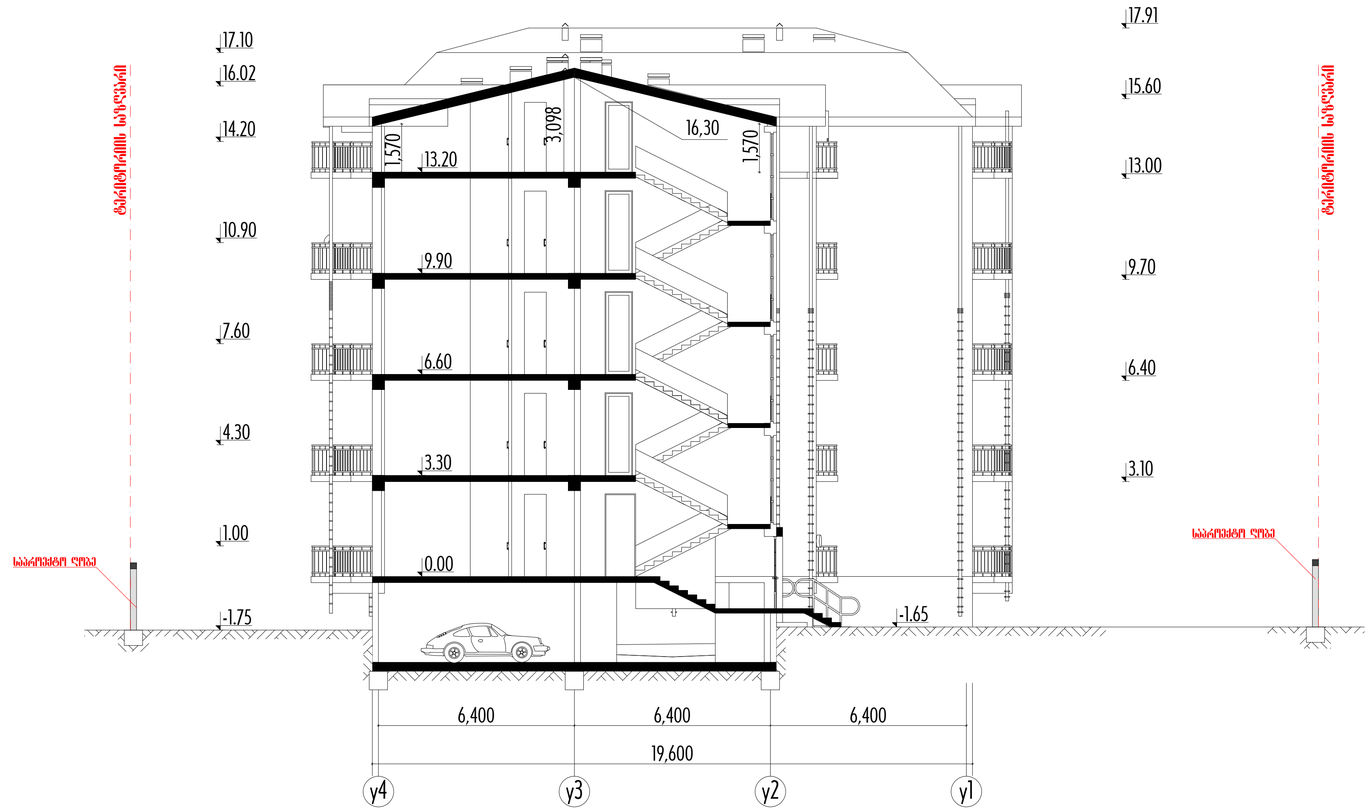

არქიტექტურული ნაწილი.

პროექტი
პრ. მთ. არქ.

დირექტორი. ლ. კუპრაშვილი

დაკვეთა სტადია ფურც.# ფურც. რაოდ. ინვენტ.#

p r i m a

& KO

58/14

ა. კერესელიძე

შეასრულა ჯ. კვიტატიანი

a-11 15

W r i l i 3 - 3 m. 1:100

ქ. თბილისი, დიღომი ინდ. ბინათმშენებლობის

ამხანაგობა "დიღმის სახლი"-ს საცხოვრებელი სახლი

6,400 6,400 6,400

19,600

0.00

3.30

6.60

9.90

13.20

-1.75

16.02

17.10

17.91

15.60

1,570

3,098

1,570

-1.65

3.10

6.40

9.70

13.00

1.00

4.30

7.60

10.90

14.20

ufsjupsjjt!tb{Swbsj

y4 y3 y2 y1

ufsjupsjjt!tb{Swbsj

tbqspfrup!Spcf

tbqspfrup!Spcf

X!s!j!m!j!!4!.!4!!n/!2;211

16,30

lpsfrujsfcvmj