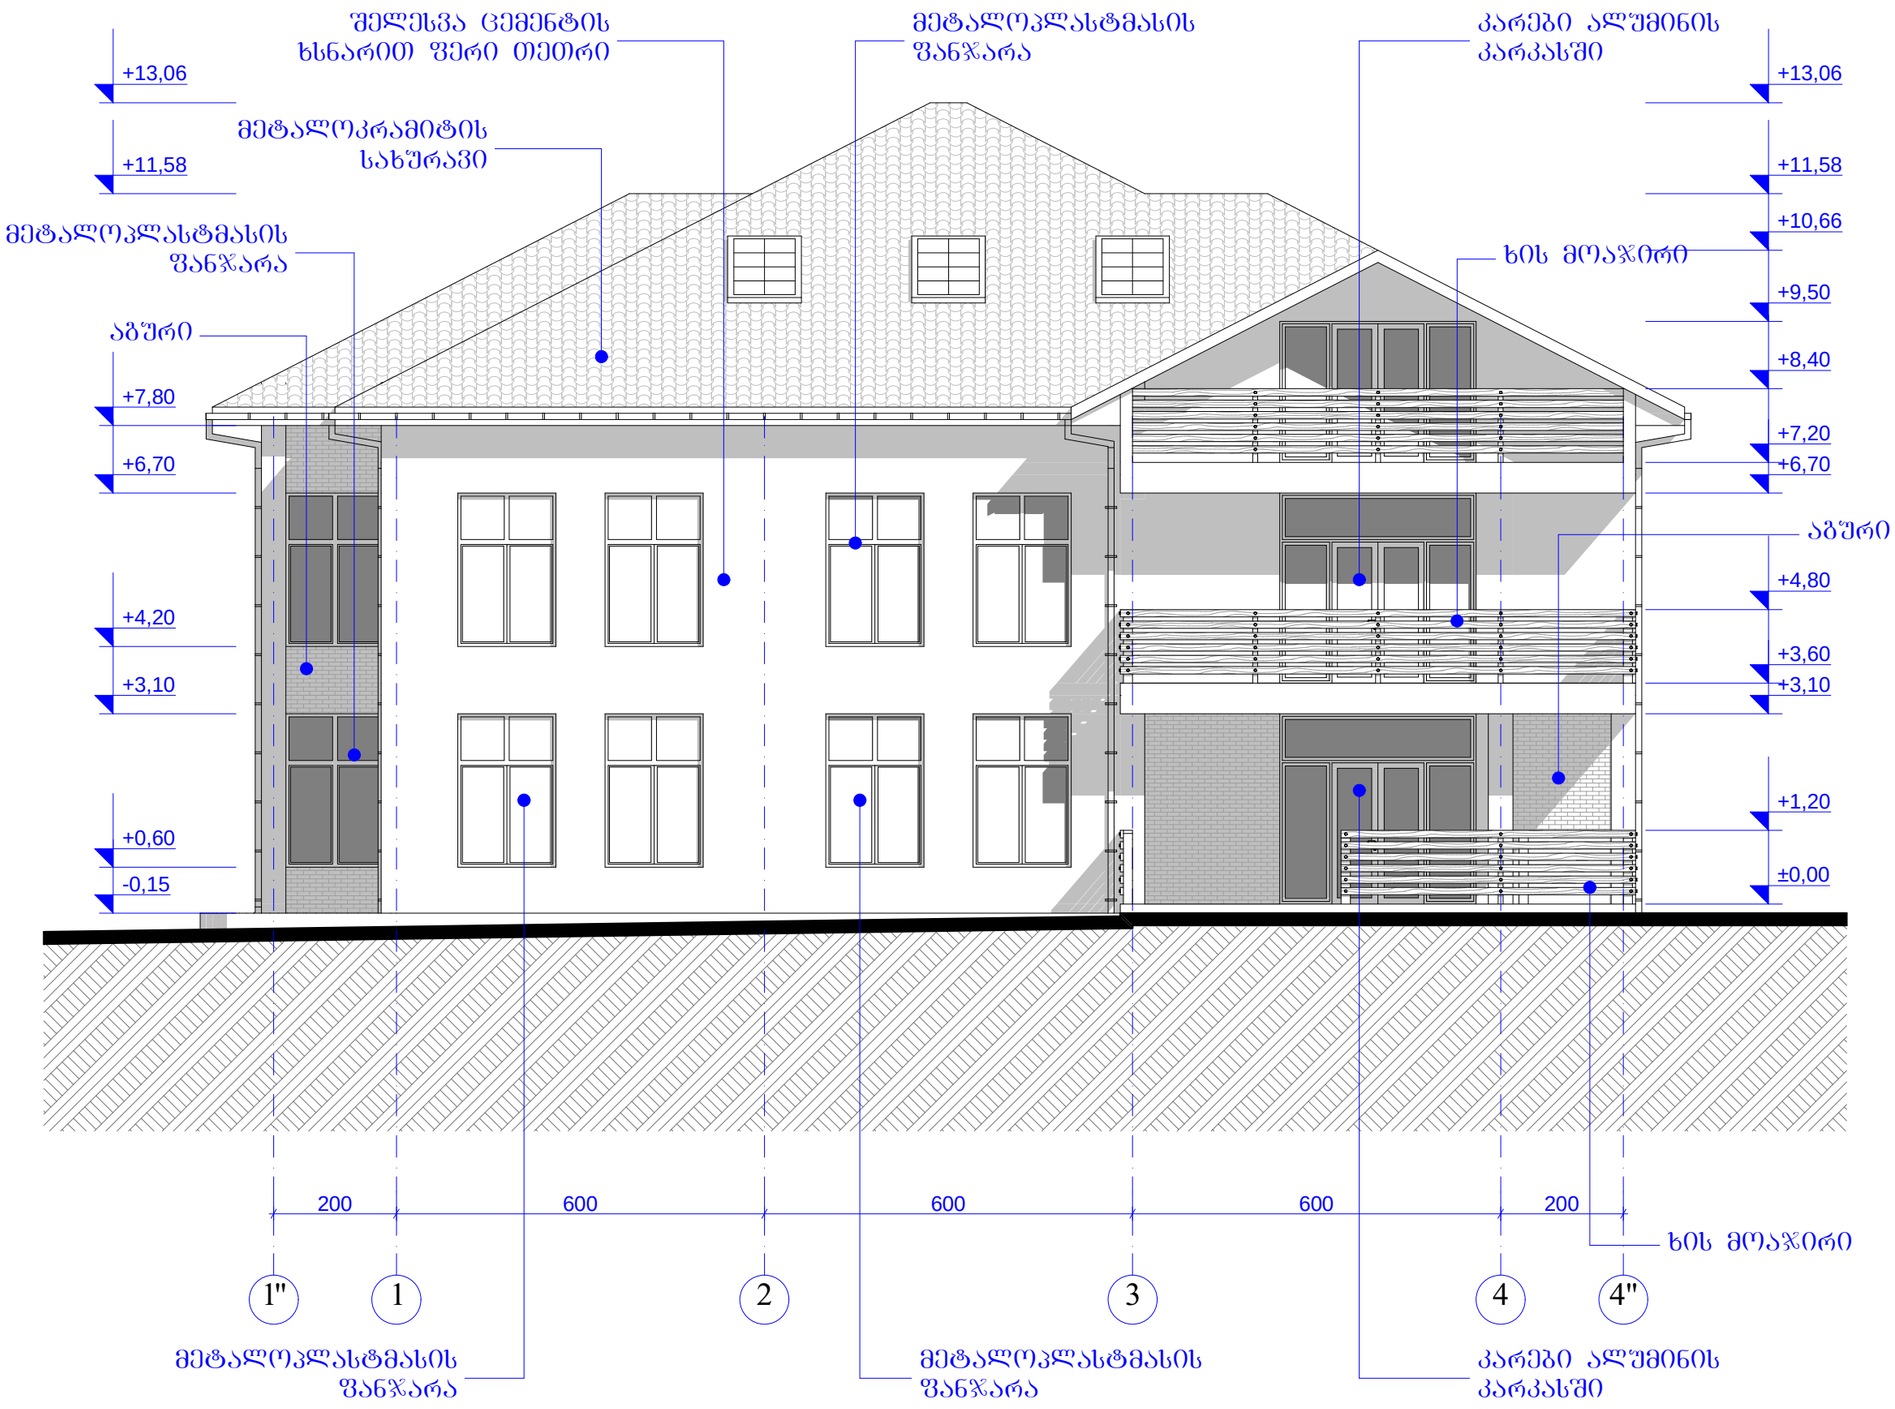


ფორ. A-3 | დაკვეთა

ექსპლიკაცია

პირობითი ნიშნები

— — — – წითელი ხაზი

±0,00 – არქიტექტურული ნიშნული

შენიშვნები:

ნახაზზე საპროექტო ნიშნული 0.00
შეესაბამება აბსოლიტურ ნიშნულს 461.90-ს

დამკვეთი	შ.პ.ს. საპროექტო-საკვლევაძიებო ინსტიტუტი „ტრანსპროექტი“
მისამართი	ქ. თბილისი, ზაქეს, მაყაშვილის ქ.
პროექტის სახელწოდება	მრავალფუნქციური შენობა

თანამდებობა	გვარი	ხელმოწერა
დირექტორი	ი. სუჯაშვილი	
პრ.მთ.არქ.	ზ. სუჯაშვილი	
არქიტექტორი	ი. სუჯაშვილი	


შ.პ.ს. „სუჯა+“

არქიტექტურული ნაწილი

მასშტაბი	1 : 100
თარიღი	2014 წ.

ფასადი 4“ - 1“ ღერძებში /მუშა ნახაზი/

სტადია	ფურცელი	ფურცლები
მპ	ა-	-

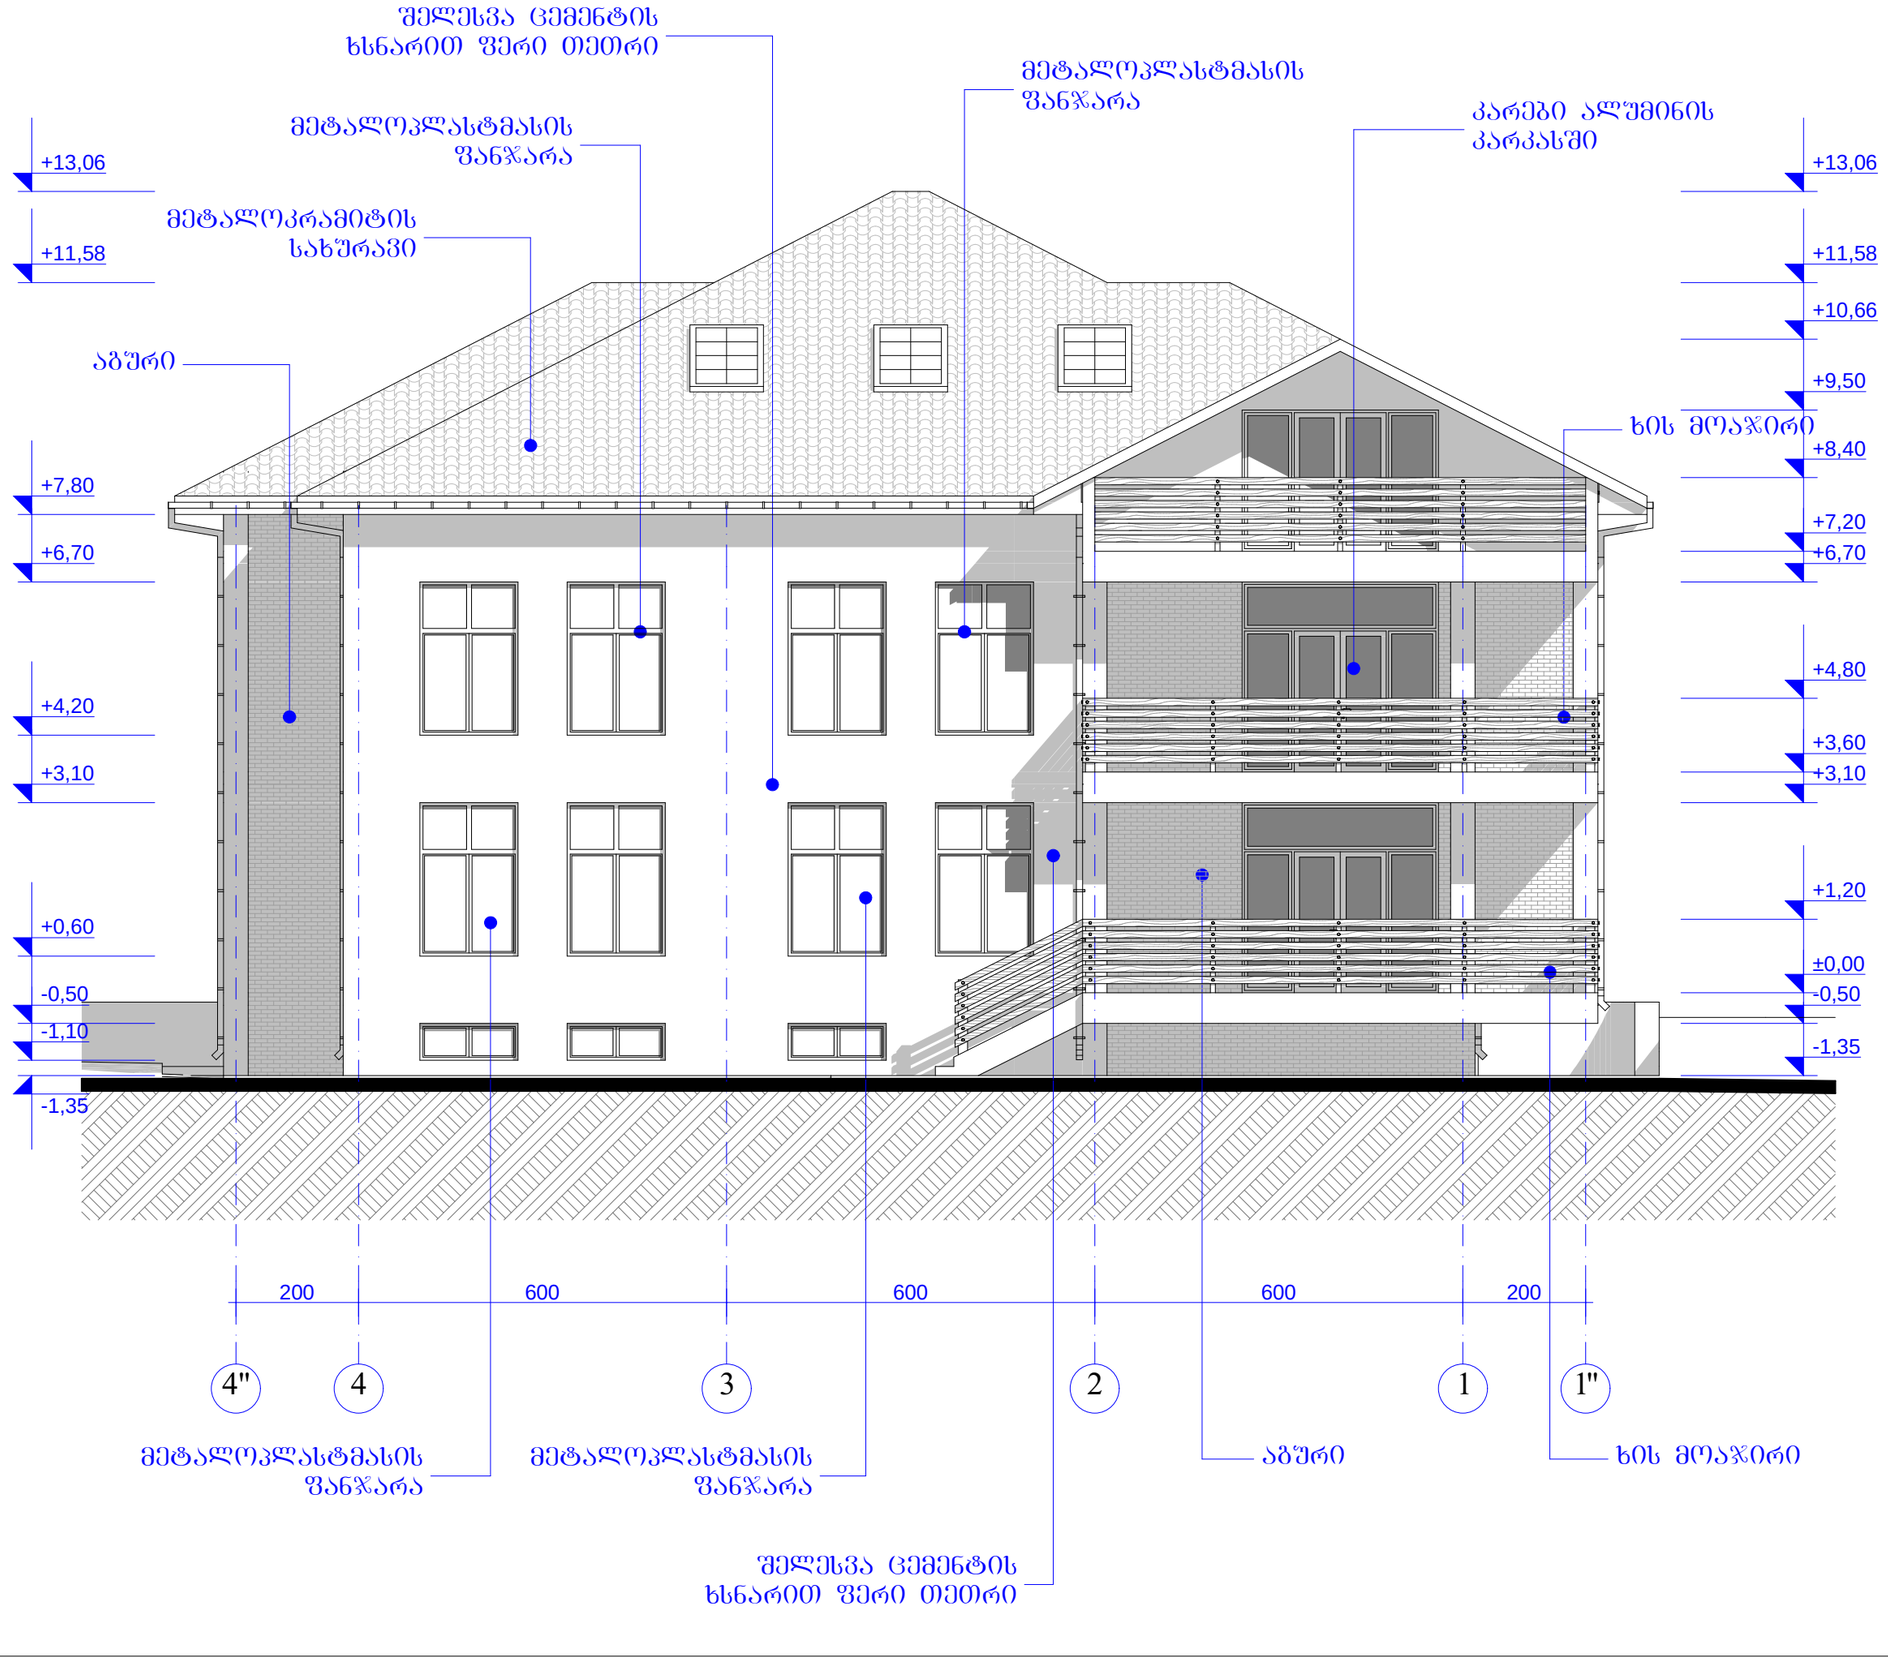

ფორ. A-3 | დაკვეთა

ექსპლიკაცია

პირობითი ნიშნები

— — — – წითელი ხაზი

±0,00 – არქიტექტურული ნიშნული

შენიშვნები:

ნახაზზე საპროექტო ნიშნული 0.00 შეესაბამება აბსოლიტურ ნიშნულს 461.90-ს

დამკვეთი	შ.პ.ს. საპროექტო-საკვლევაძიებო ინსტიტუტი „ტრანსპროექტი“
მისამართი	ქ. თბილისი, ზაქეს, მაყაშვილის ქ.
პროექტის სახელწოდება	მრავალფუნქციური შენობა


თანამდებობა	გვარი	ხელმოწერა
დირექტორი	ი. სუჯაშვილი	
პრ.მთ.არქ.	ზ. სუჯაშვილი	
არქიტექტორი	ი. სუჯაშვილი	

შ.პ.ს. „სუჯა+“

არქიტექტურული ნაწილი

მასშტაბი	1 : 100	ფასადი 1“ - 4“ ღერძებში /მუშა ნახაზი/
თარიღი	2014 წ.	

სტადია	ფურცელი	ფურცლები
მპ	ა-	-

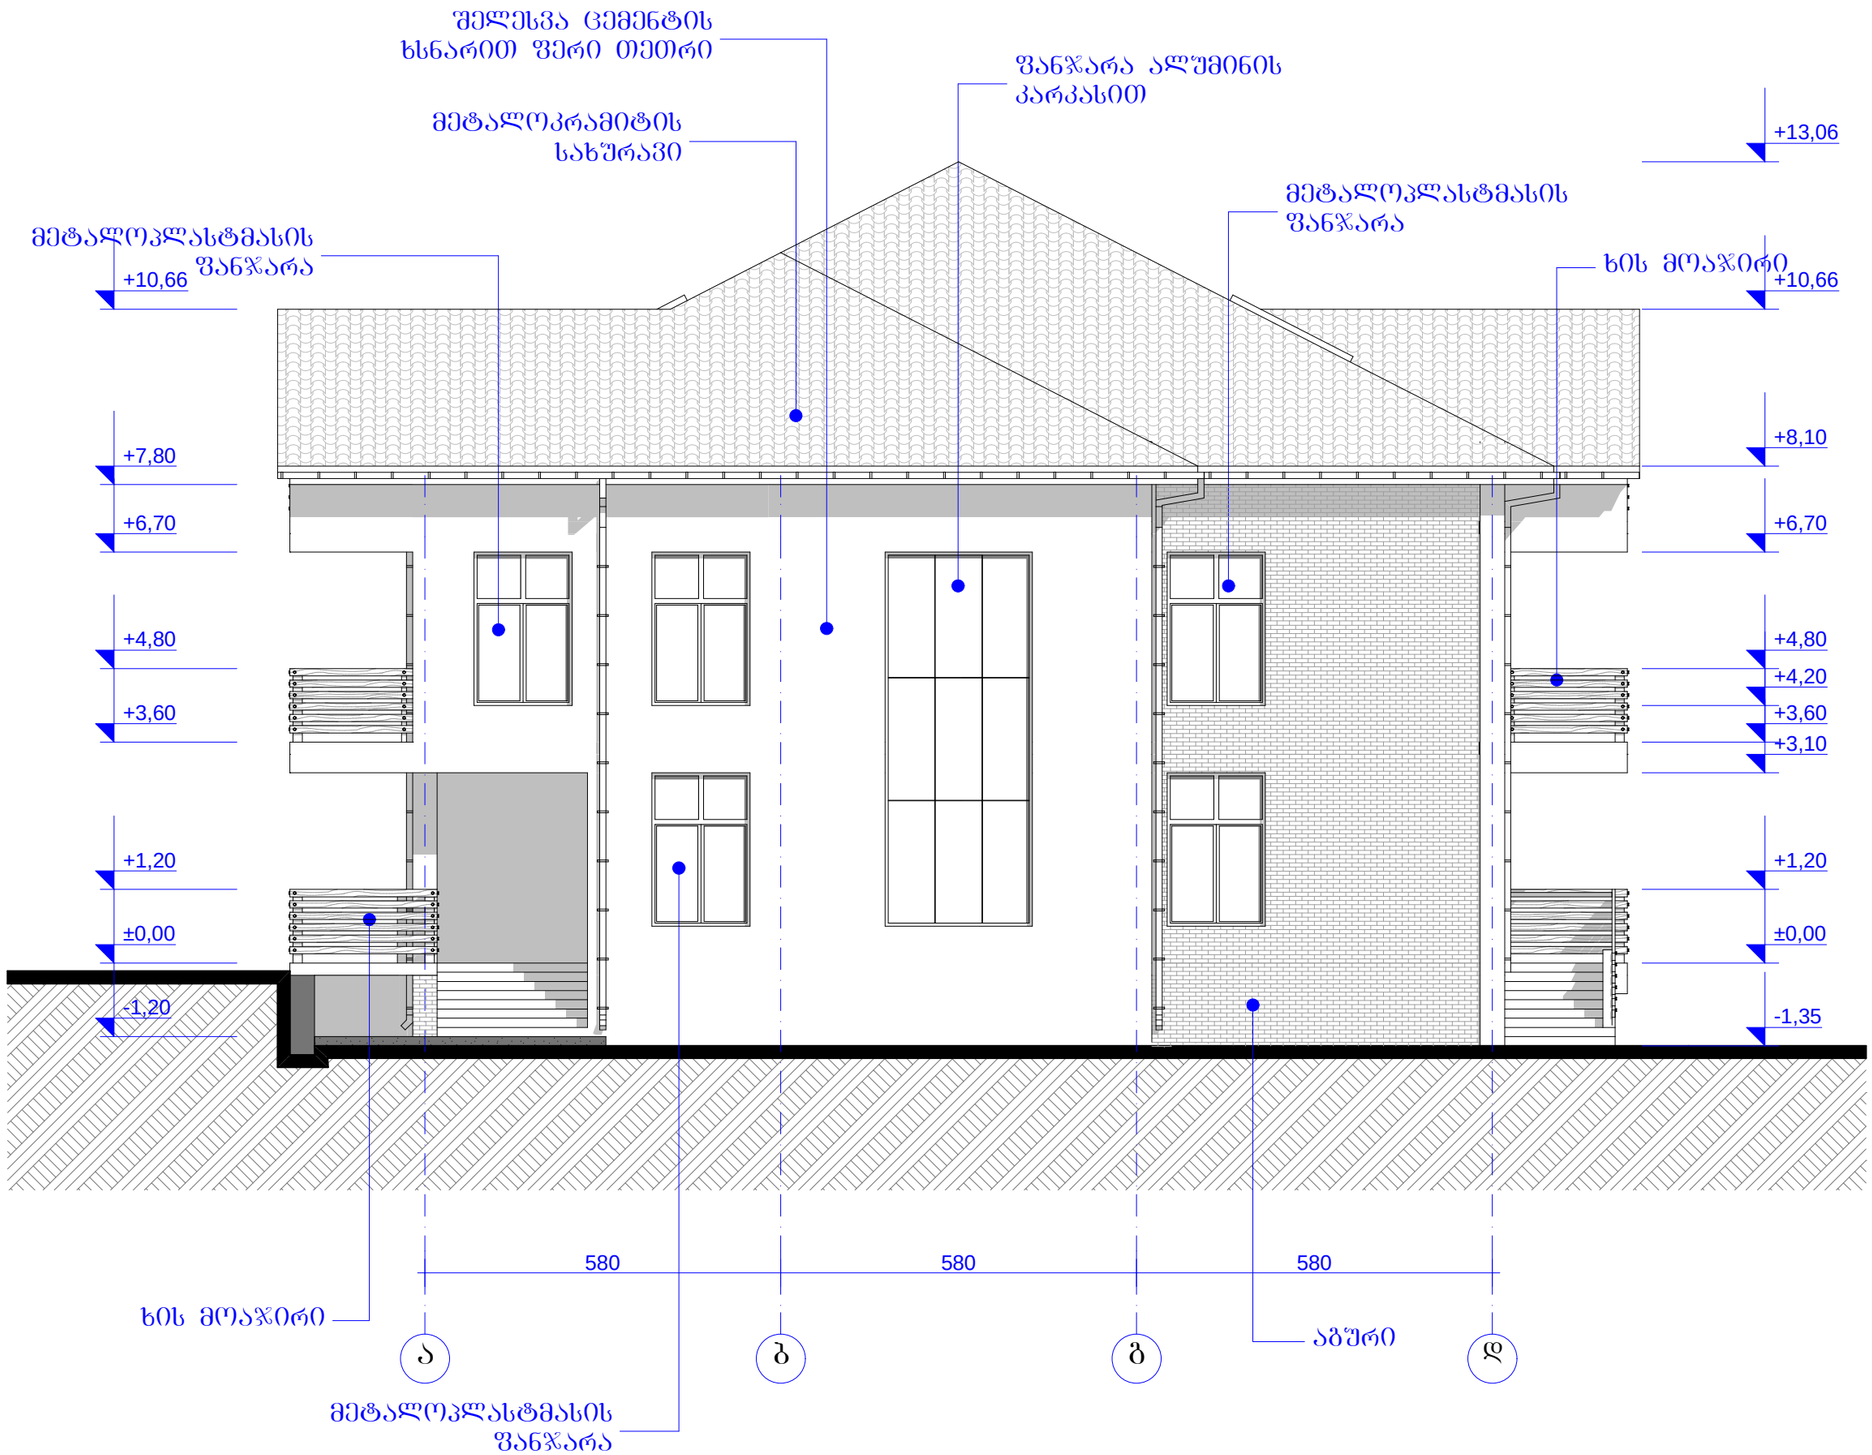

ფორ. A-3	დაკვეთა	

ექსპლიკაცია

პირობითი ნიშნები

— — — – წითელი ხაზი

±0,00 – არქიტექტურული ნიშნული

შენიშვნები:

ნახაზზე სააროექტო ნიშნული 0.00
შეესაბამება აბსოლიტურ ნიშნულს 461.90-ს

დამკვეთი	შ.პ.ს. სააროექტო-საკვლევაძიებო ინსტიტუტი „ტრანსპროექტი“
მისამართი	ქ. თბილისი, ზაქეს, მაყაშვილის ქ.
პროექტის სახელწოდება	მრავალფუნქციური შენობა

თანამდებობა	გვარი	ხელმოწერა
დირექტორი	ი. სუჯაშვილი	
პრ.მთ.არქ.	ზ. სუჯაშვილი	
არქიტექტორი	ი. სუჯაშვილი	


შ.პ.ს. „სუჯა+“

არქიტექტურული ნაწილი

მასშტაბი	1 : 100
თარიღი	2014 წ.

ფასადი ა - დ ღერძებში /მუშა ნახაზი/

სტადია	ფურცელი	ფურცლები
მპ	ა-	-

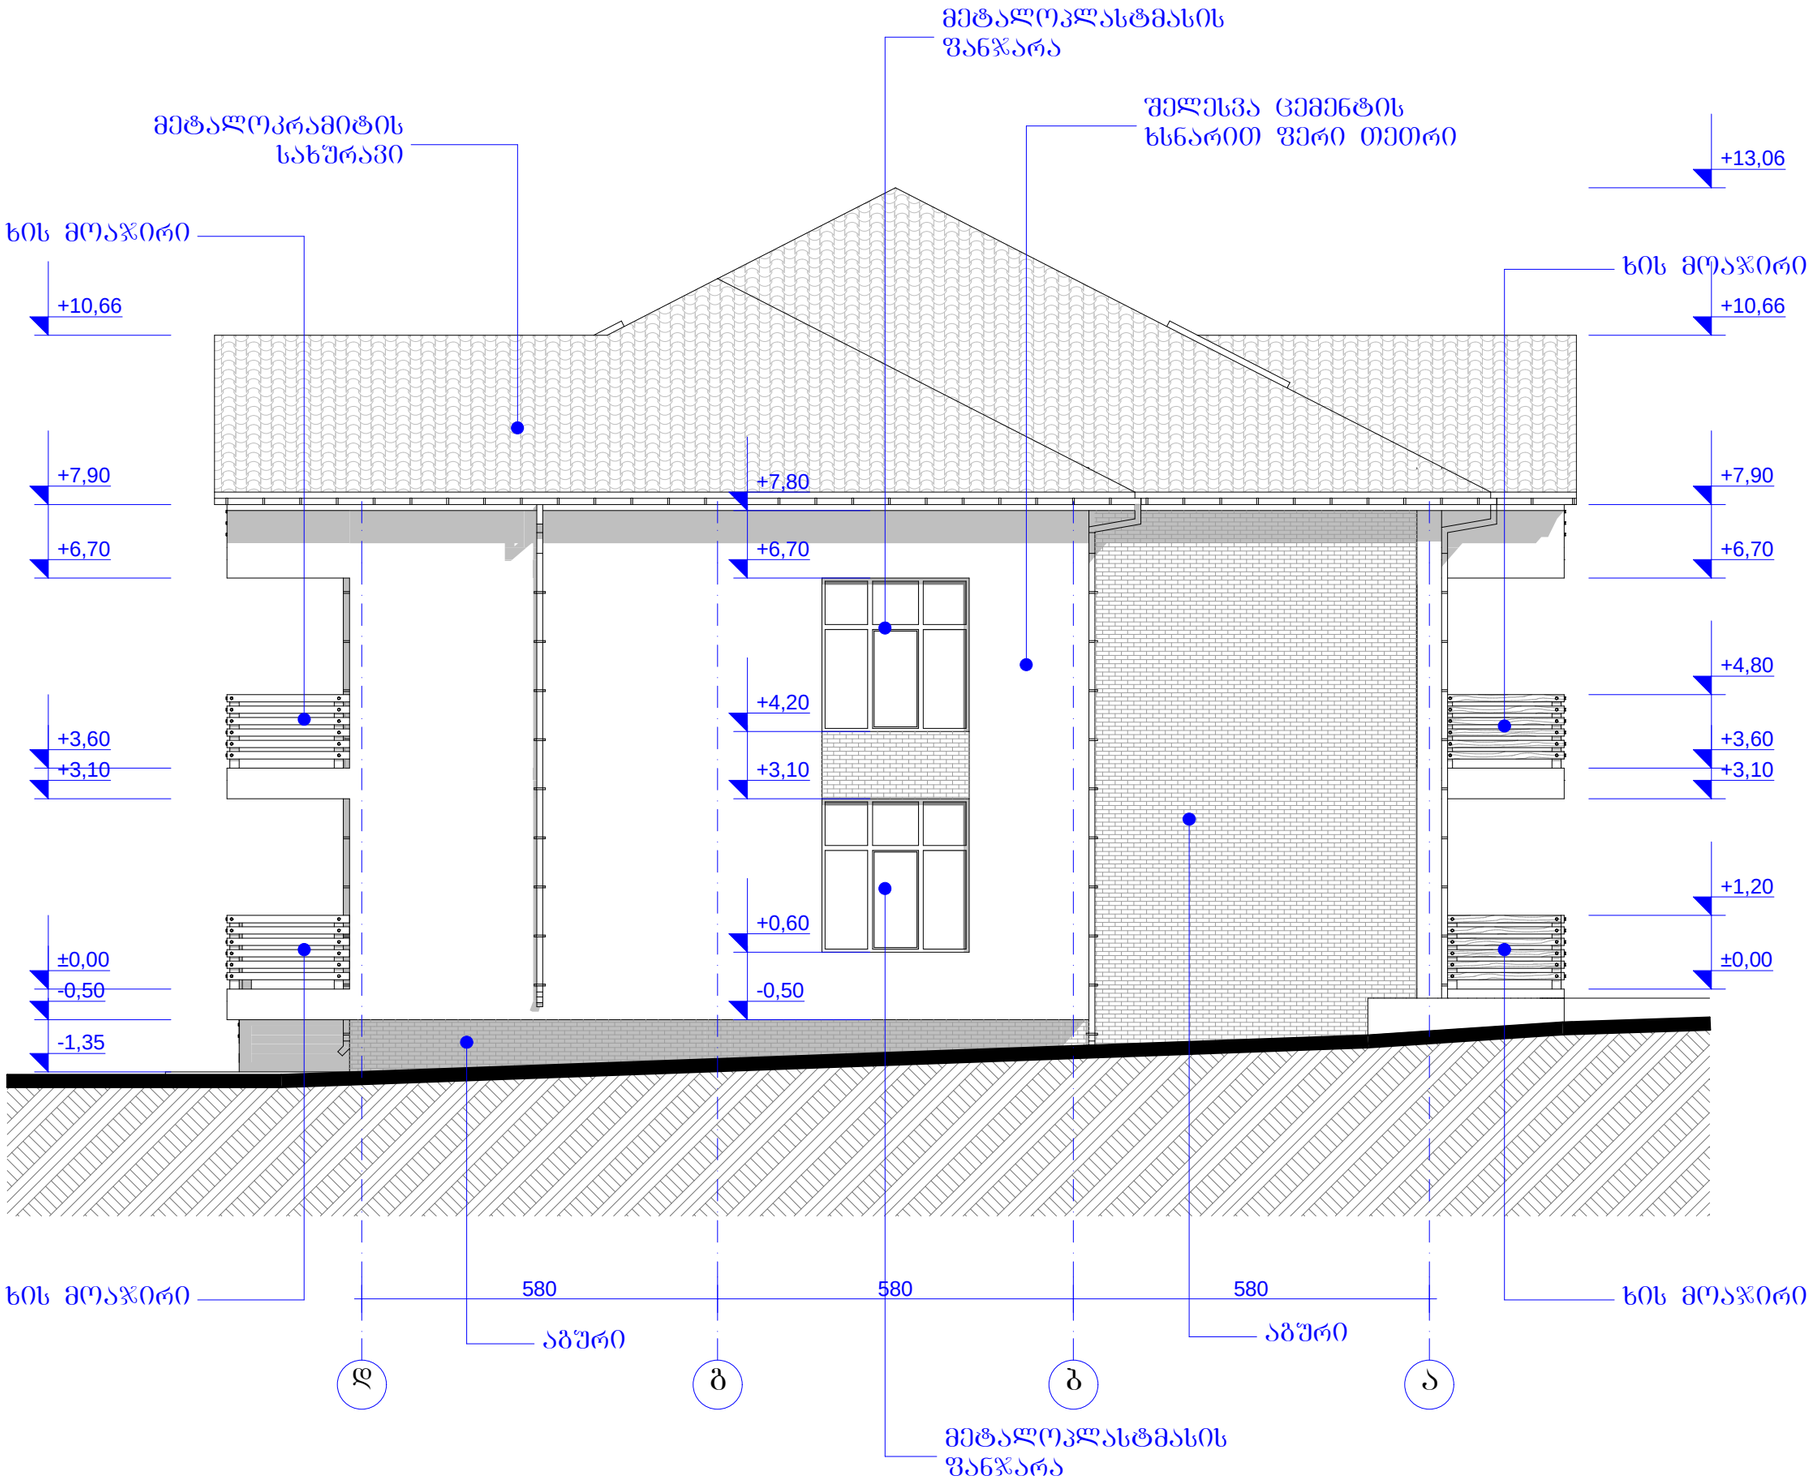

ფორ. A-3 | დაკვეთა

ექსპლიკაცია

პირობითი ნიშნები

— — — – წითელი ხაზი

±0,00 – არქიტექტურული ნიშნული

შენიშვნები:

ნახაზზე საპროექტო ნიშნული 0.00
შეესაბამება აბსოლიტურ ნიშნულს 461.90-ს

დამკვეთი	შ.პ.ს. საპროექტო-საკვლევაძიებო ინსტიტუტი „ტრანსპროექტი“
მისამართი	ქ. თბილისი, ზაქეს, მაყაშვილის ქ.
პროექტის სახელწოდება	მრავალფუნქციური შენობა

თანამდებობა	გვარი	ხელმოწერა
დირექტორი	ი. სუჯაშვილი	
პრ.მთ.არქ.	ზ. სუჯაშვილი	
არქიტექტორი	ი. სუჯაშვილი	

შ.პ.ს. „სუჯა+“

არქიტექტურული ნაწილი

მასშტაბი	1 : 100	ფასადი დ - ა დერეფნში /მუშა ნახაზი/
თარიღი	2014 წ.	

სტადია	ფურცელი	ფურცლები
მპ	ა-	-