ფასადის ტიპი	ალუმინის პროფილი		
ალუმინის პროფილის ფერი	ალუმინის პროფილი		
ალ.პროფილის ტიპი	ალუმინის პროფილი		

გაზის გამათბობელის მილი

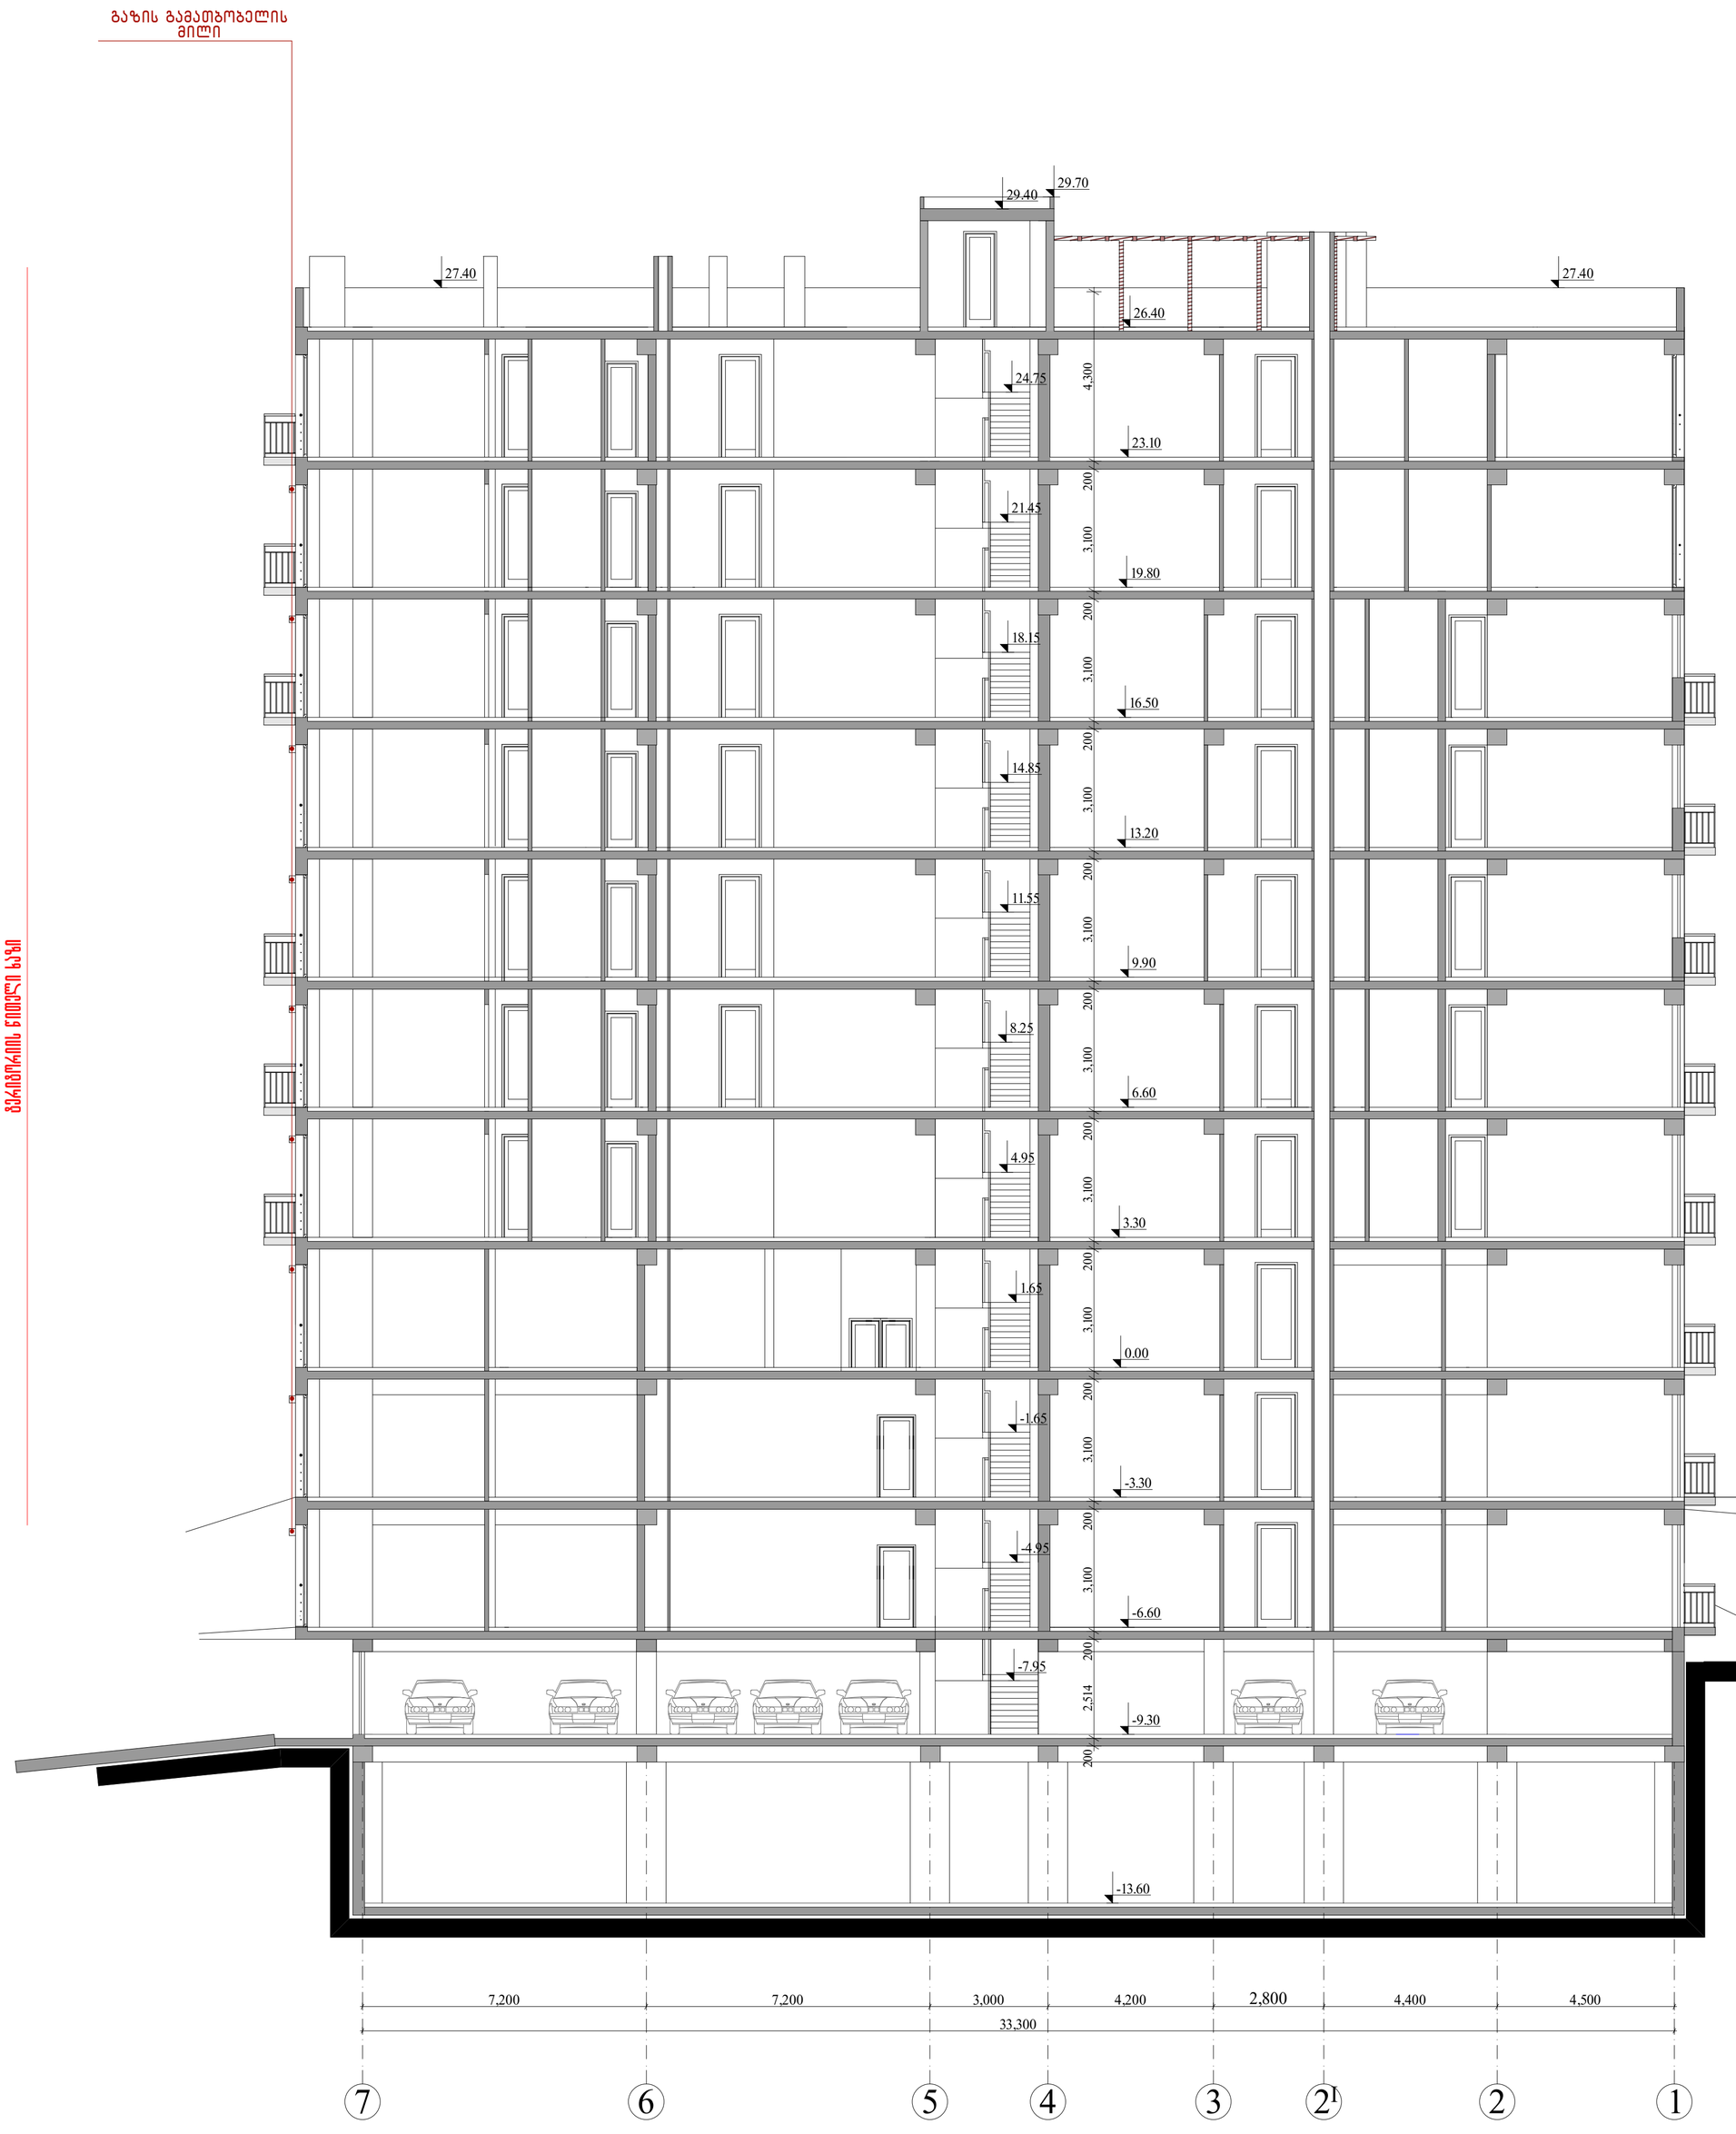

ვენტილაციის ნიშნული 0.950

ვენტილაციის ნიშნული 0.950

ღირებული	დ.ვახტანგიშვილი		მრავალბინიანი საცხოვრებელი სახლი ქ. თბილისში, ვაკე-საბურთალოს რ-ნი, ყიფშიძის ქ. № 9-ის მიმდებარედ (ლოკაციური)				
პროექტის	დ.ვახტანგიშვილი						
პროექტის	ე.ნოზაძე						
			არქიტექტურული ნაწილი		ფასადი №		
			ჭრილი 2-2		სტადია	ფურც.	ფ-ბი	ფასადები
					მ	ა-17		1:100
ვასაძე	მ.ლორთქი							
ვასაძე	დ.ვახტანგიშვილი		საიდენტ. კოდი №404862038		შპს "ლმ სტუდია"			