


გეგმა მ 1:100

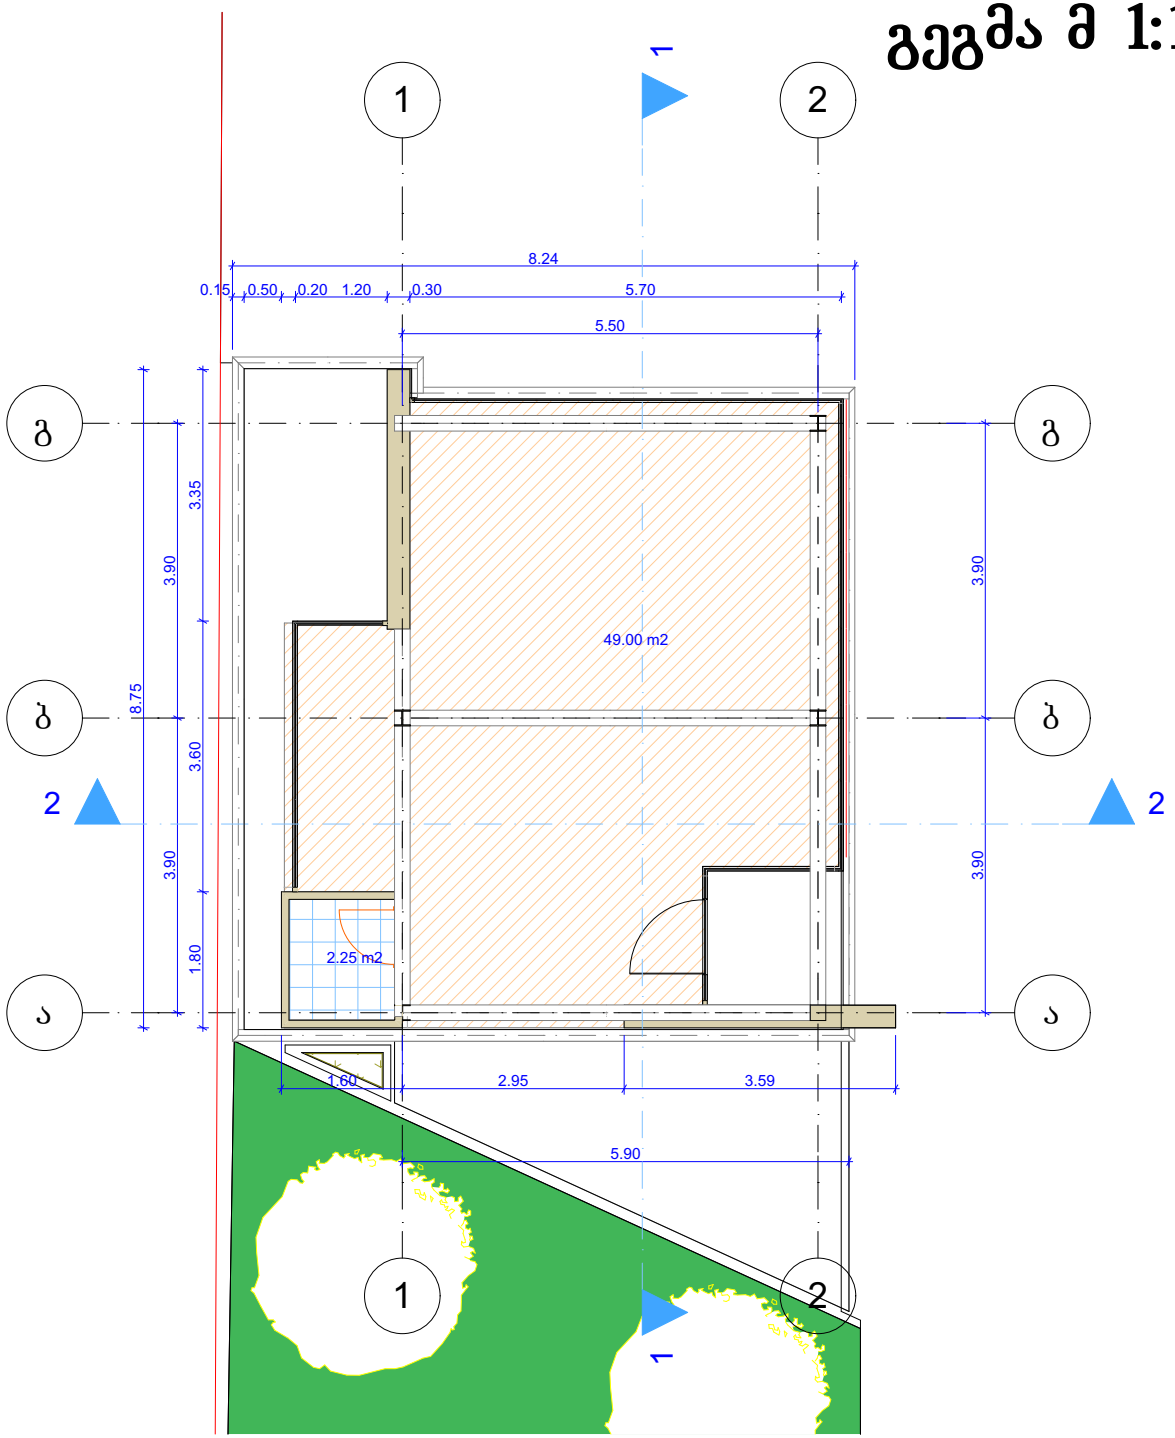


გენ გეგმა მ 1:100

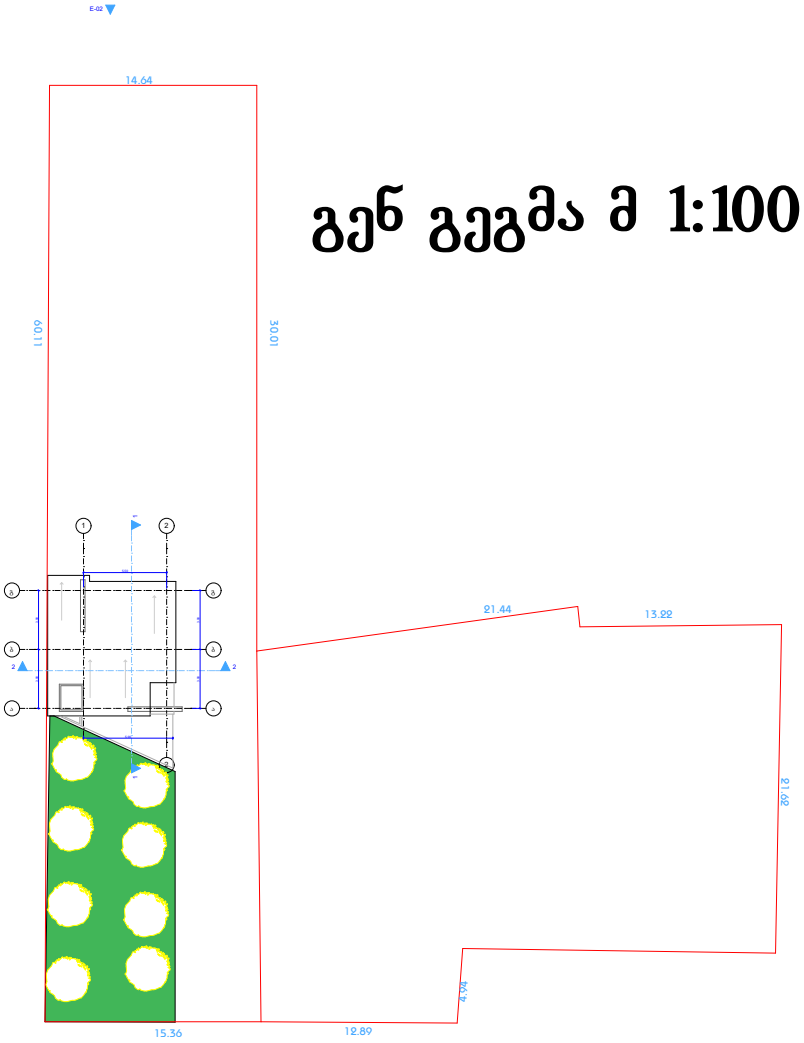


ფასადი გ-ა მ 1:100

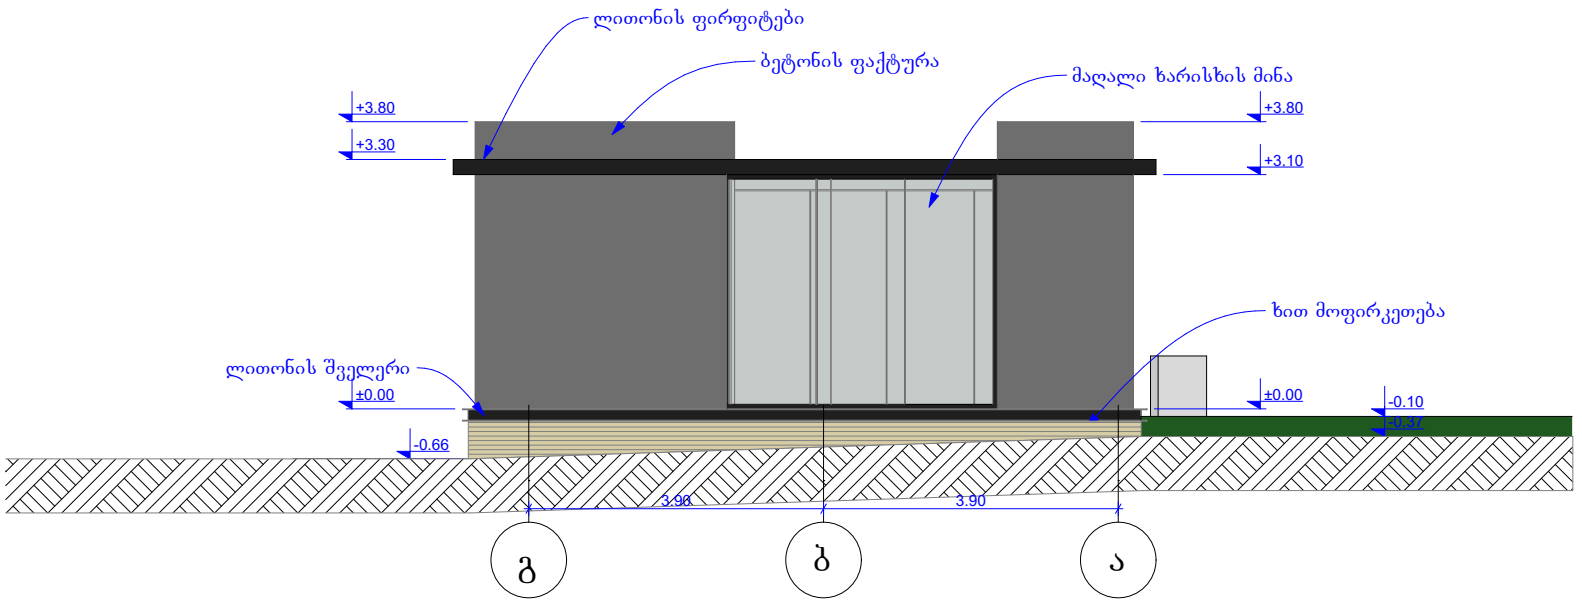


ფასადი 2-1 მ 1:100

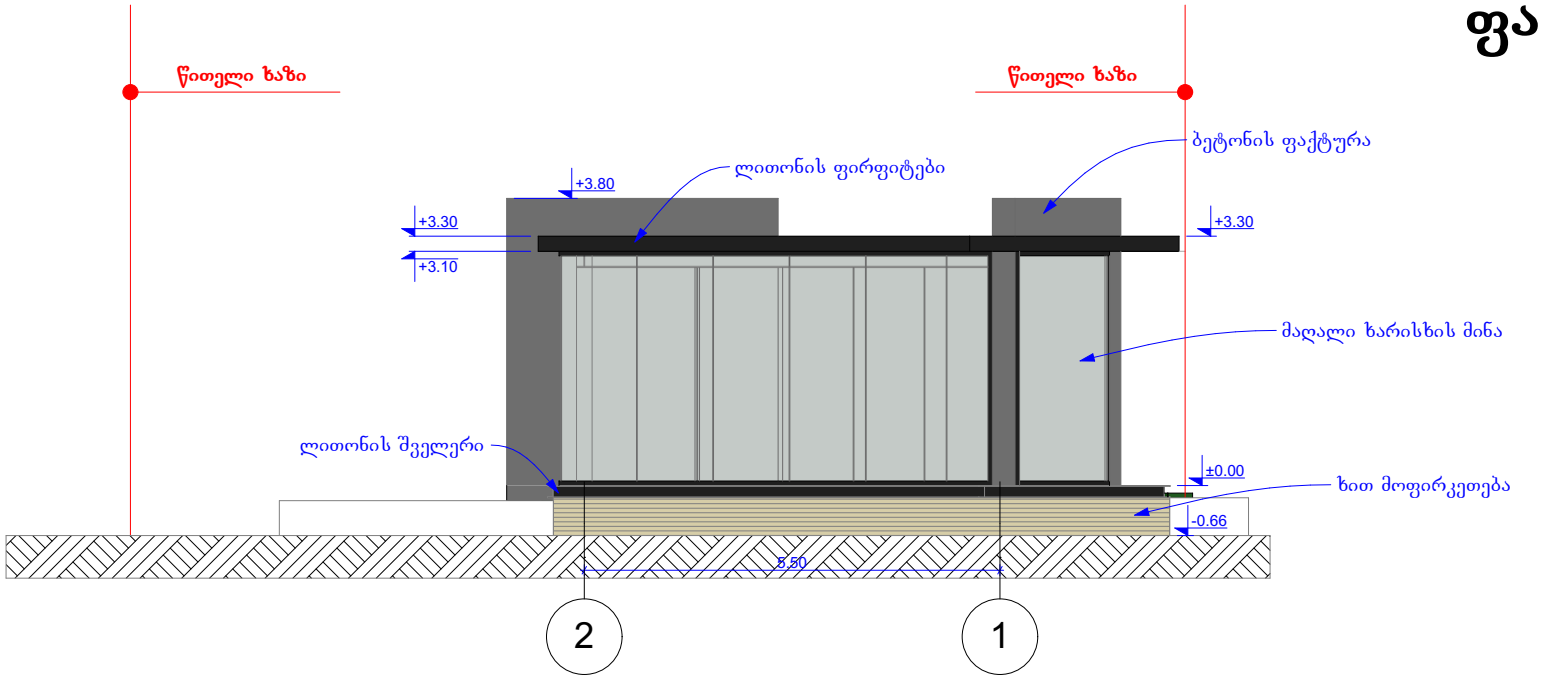


ფასადი ა-გ მ 1:100

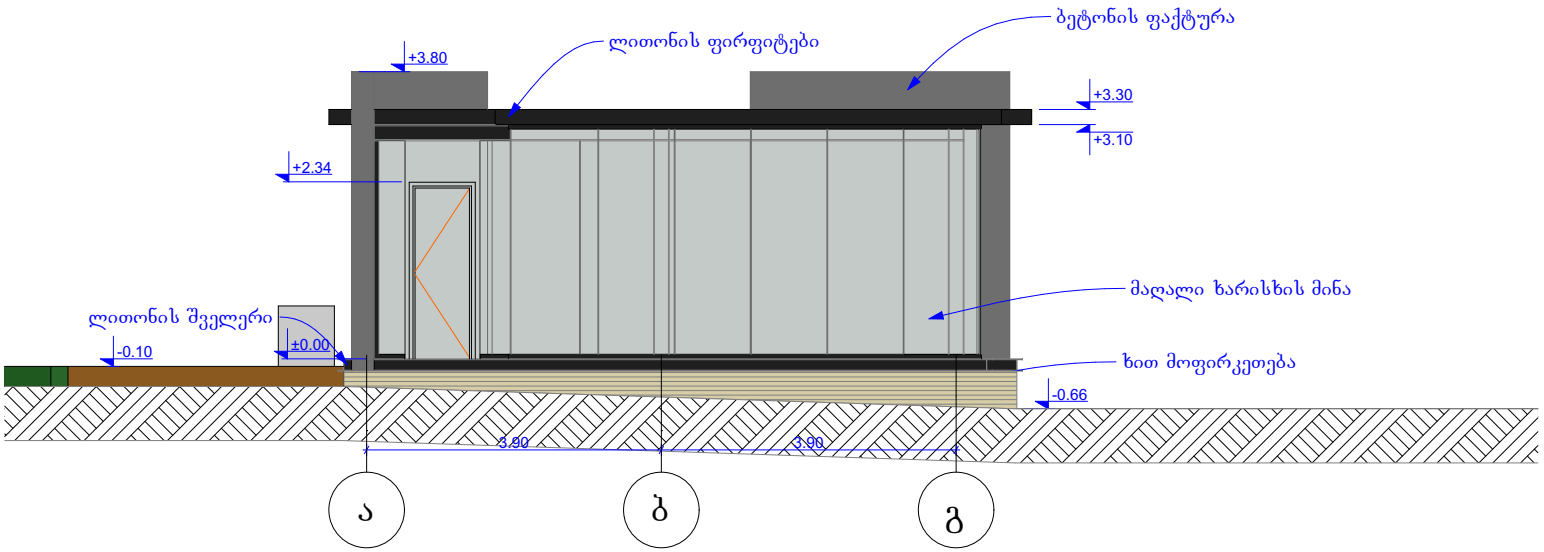


ფასადი 1-2 მ 1:100

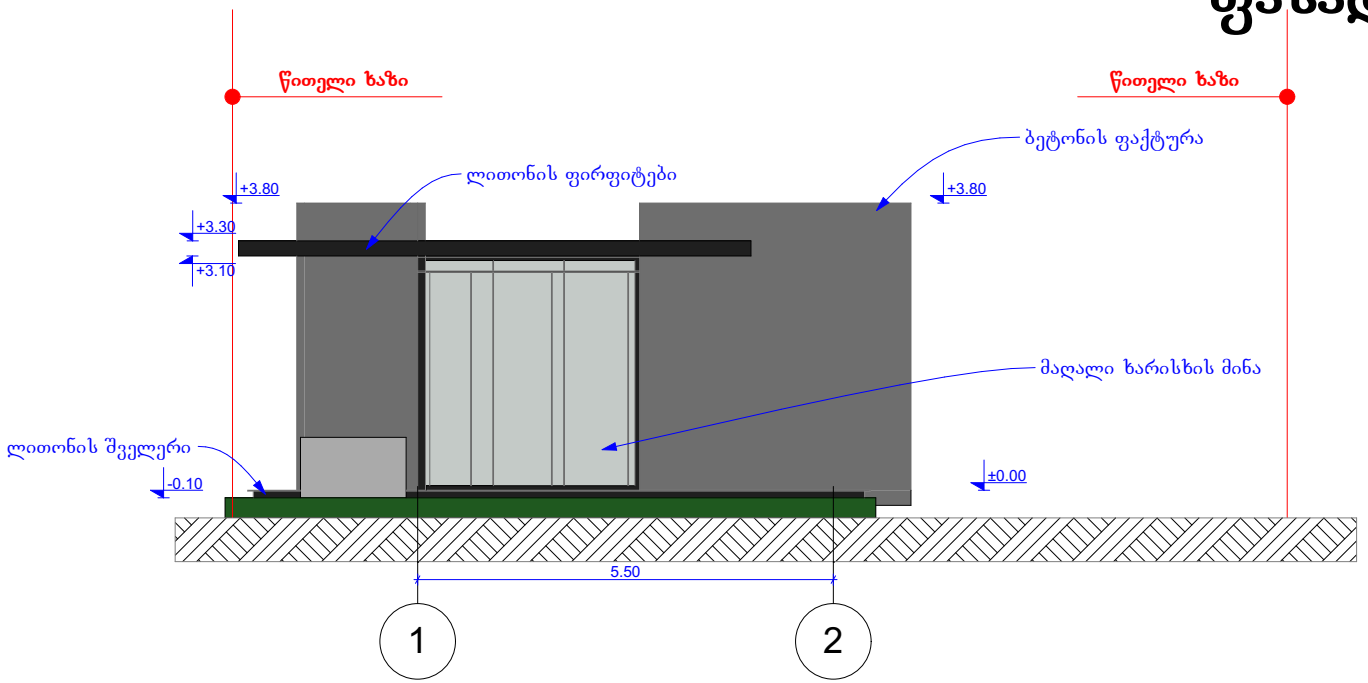

ჭრილი 1-1 მ 1:100

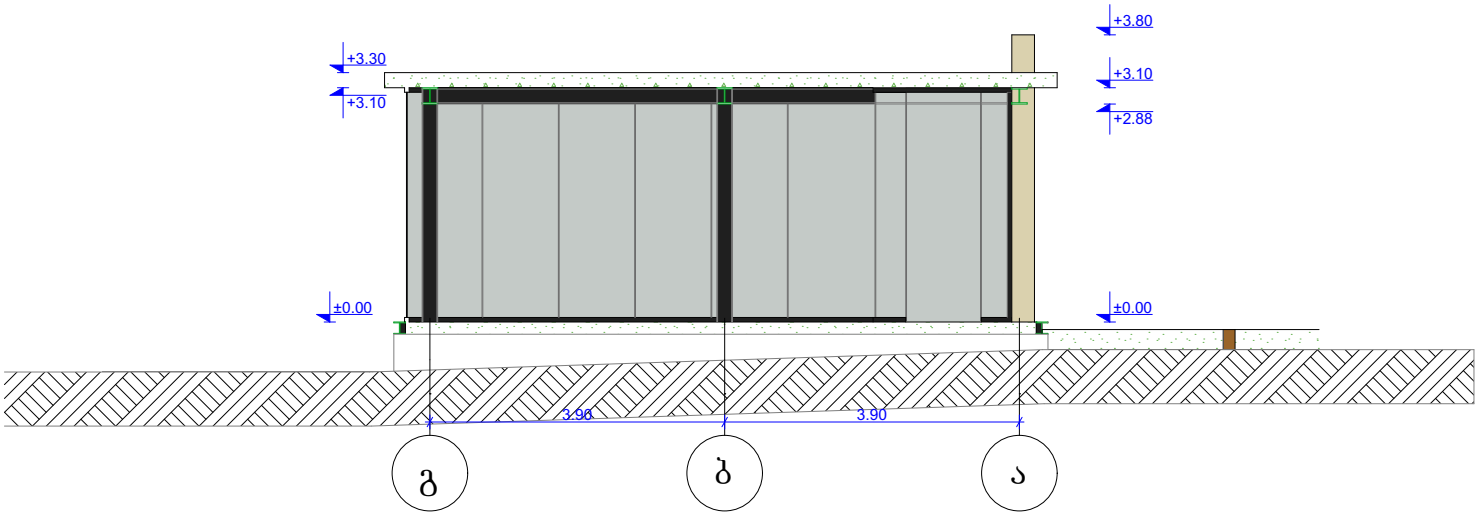


ჭრილი 2-2 მ 1:100

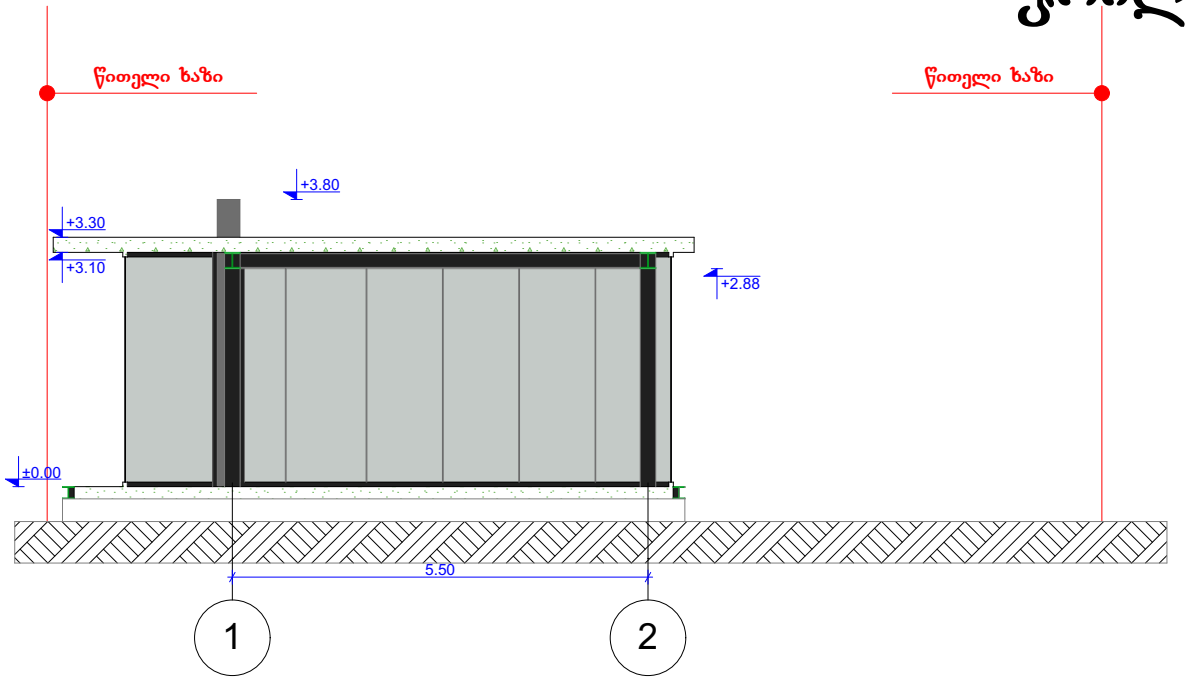


აქსონომეტრიული ხედი



აქსონომეტრიული ხედი

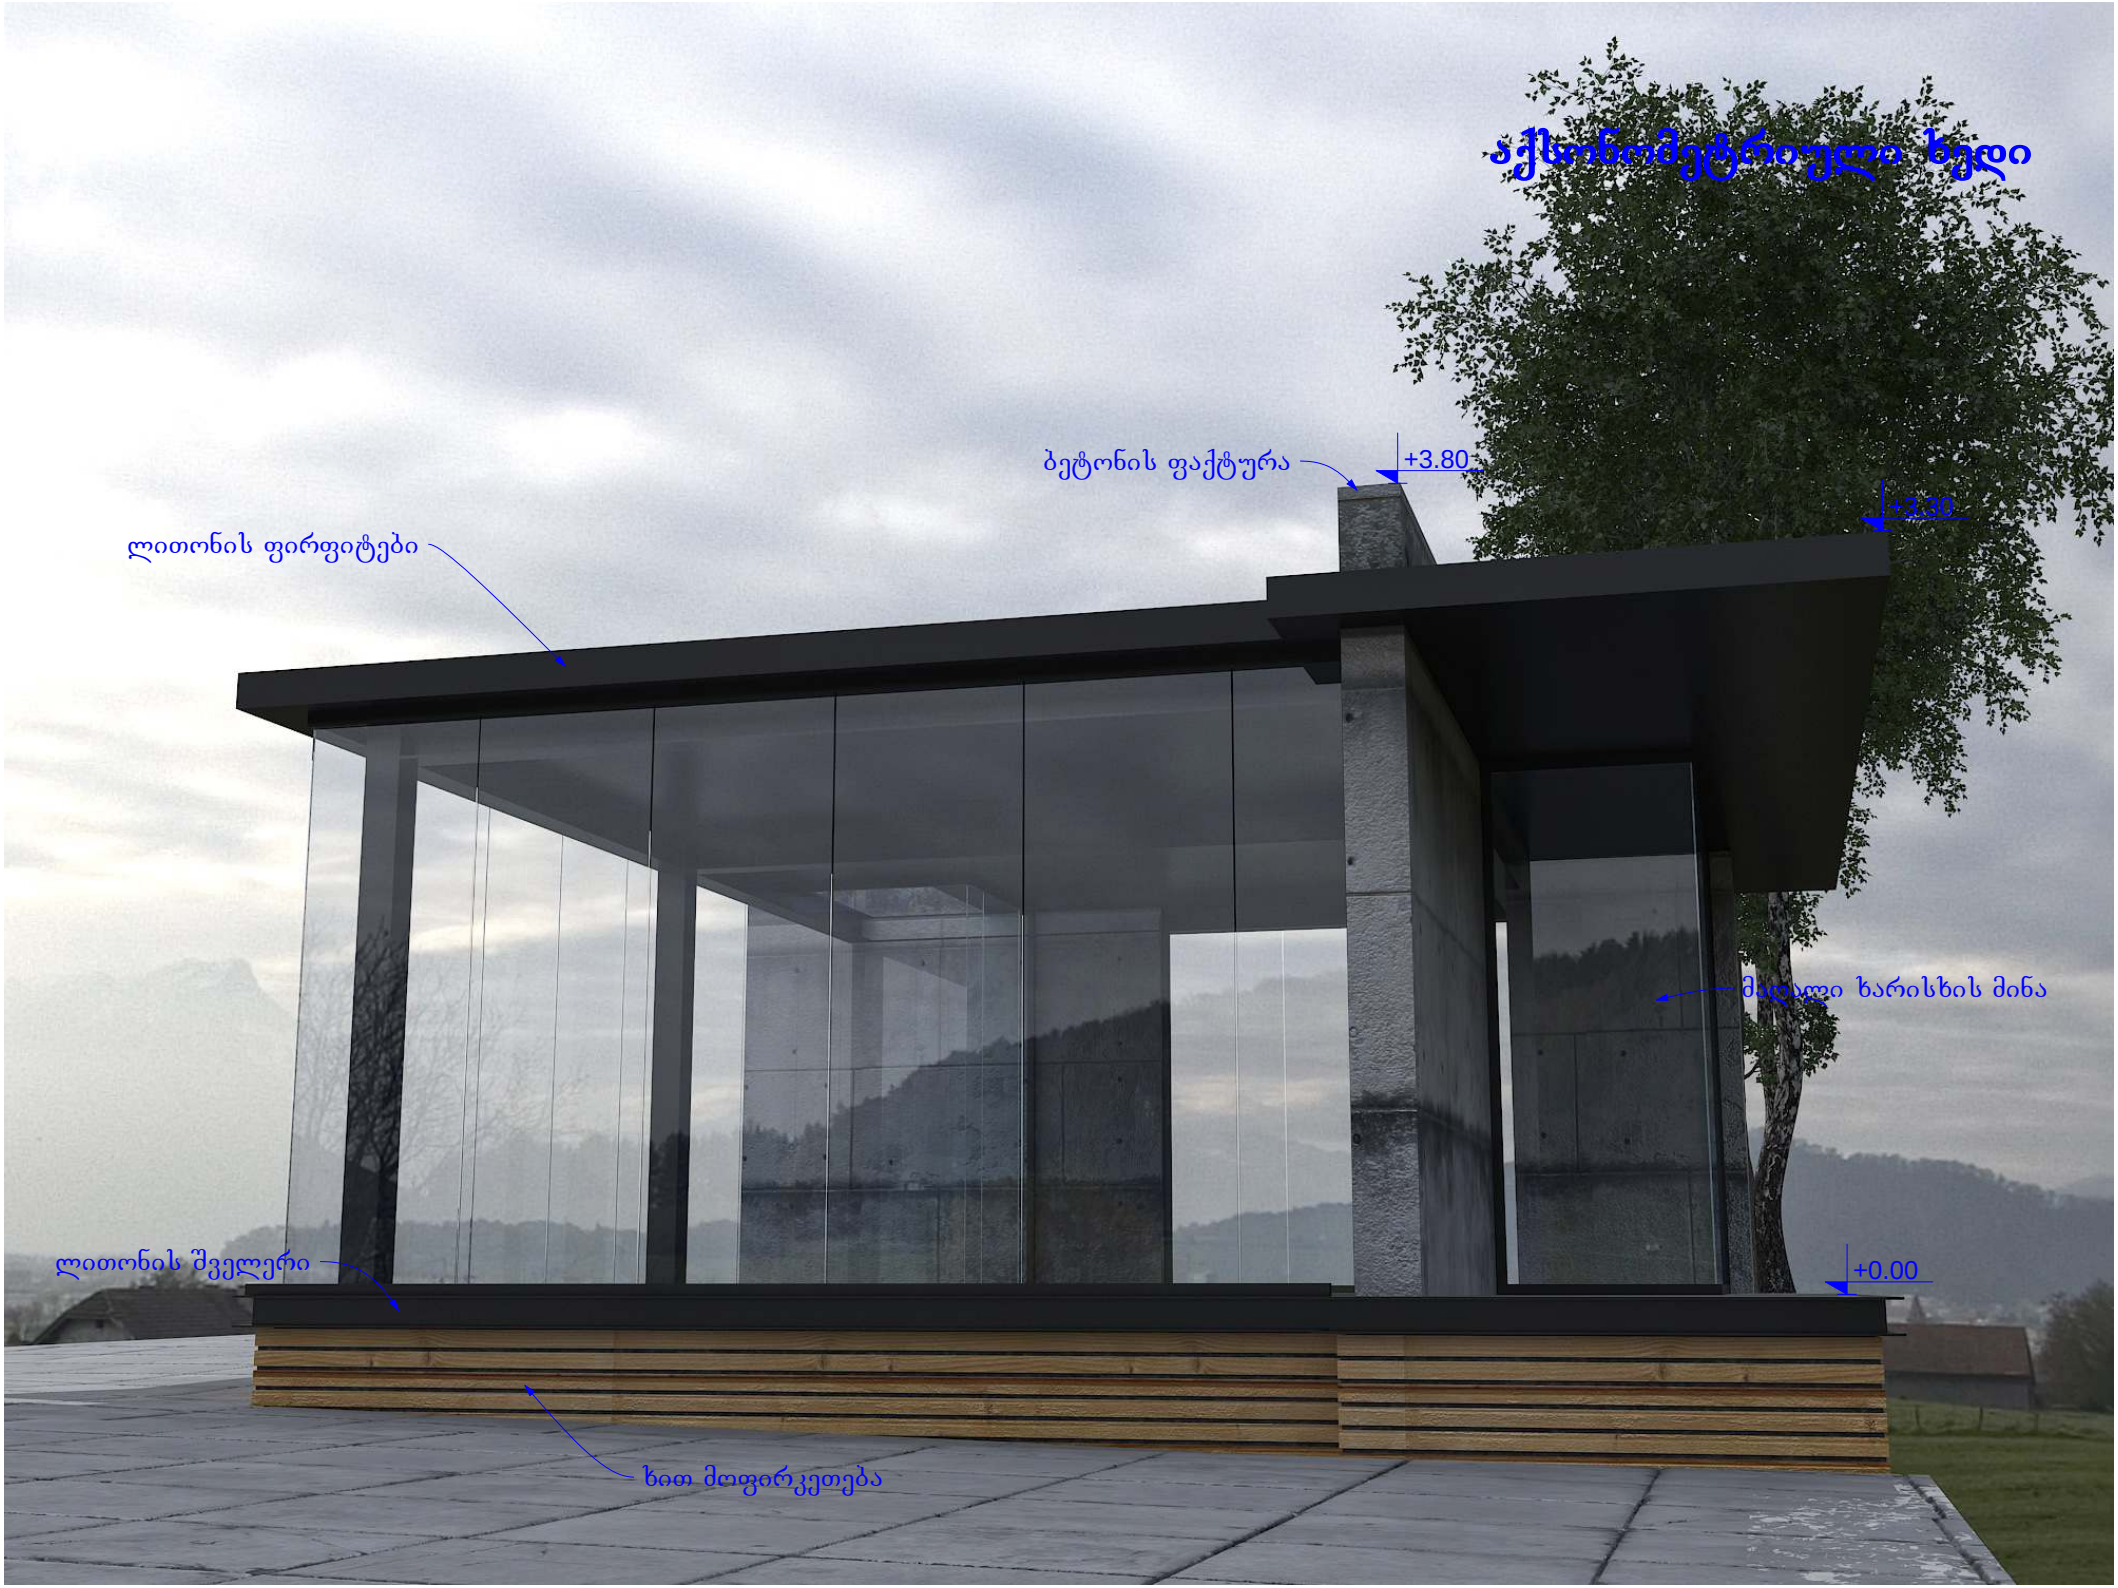

აქსონომეტრიული ხედი

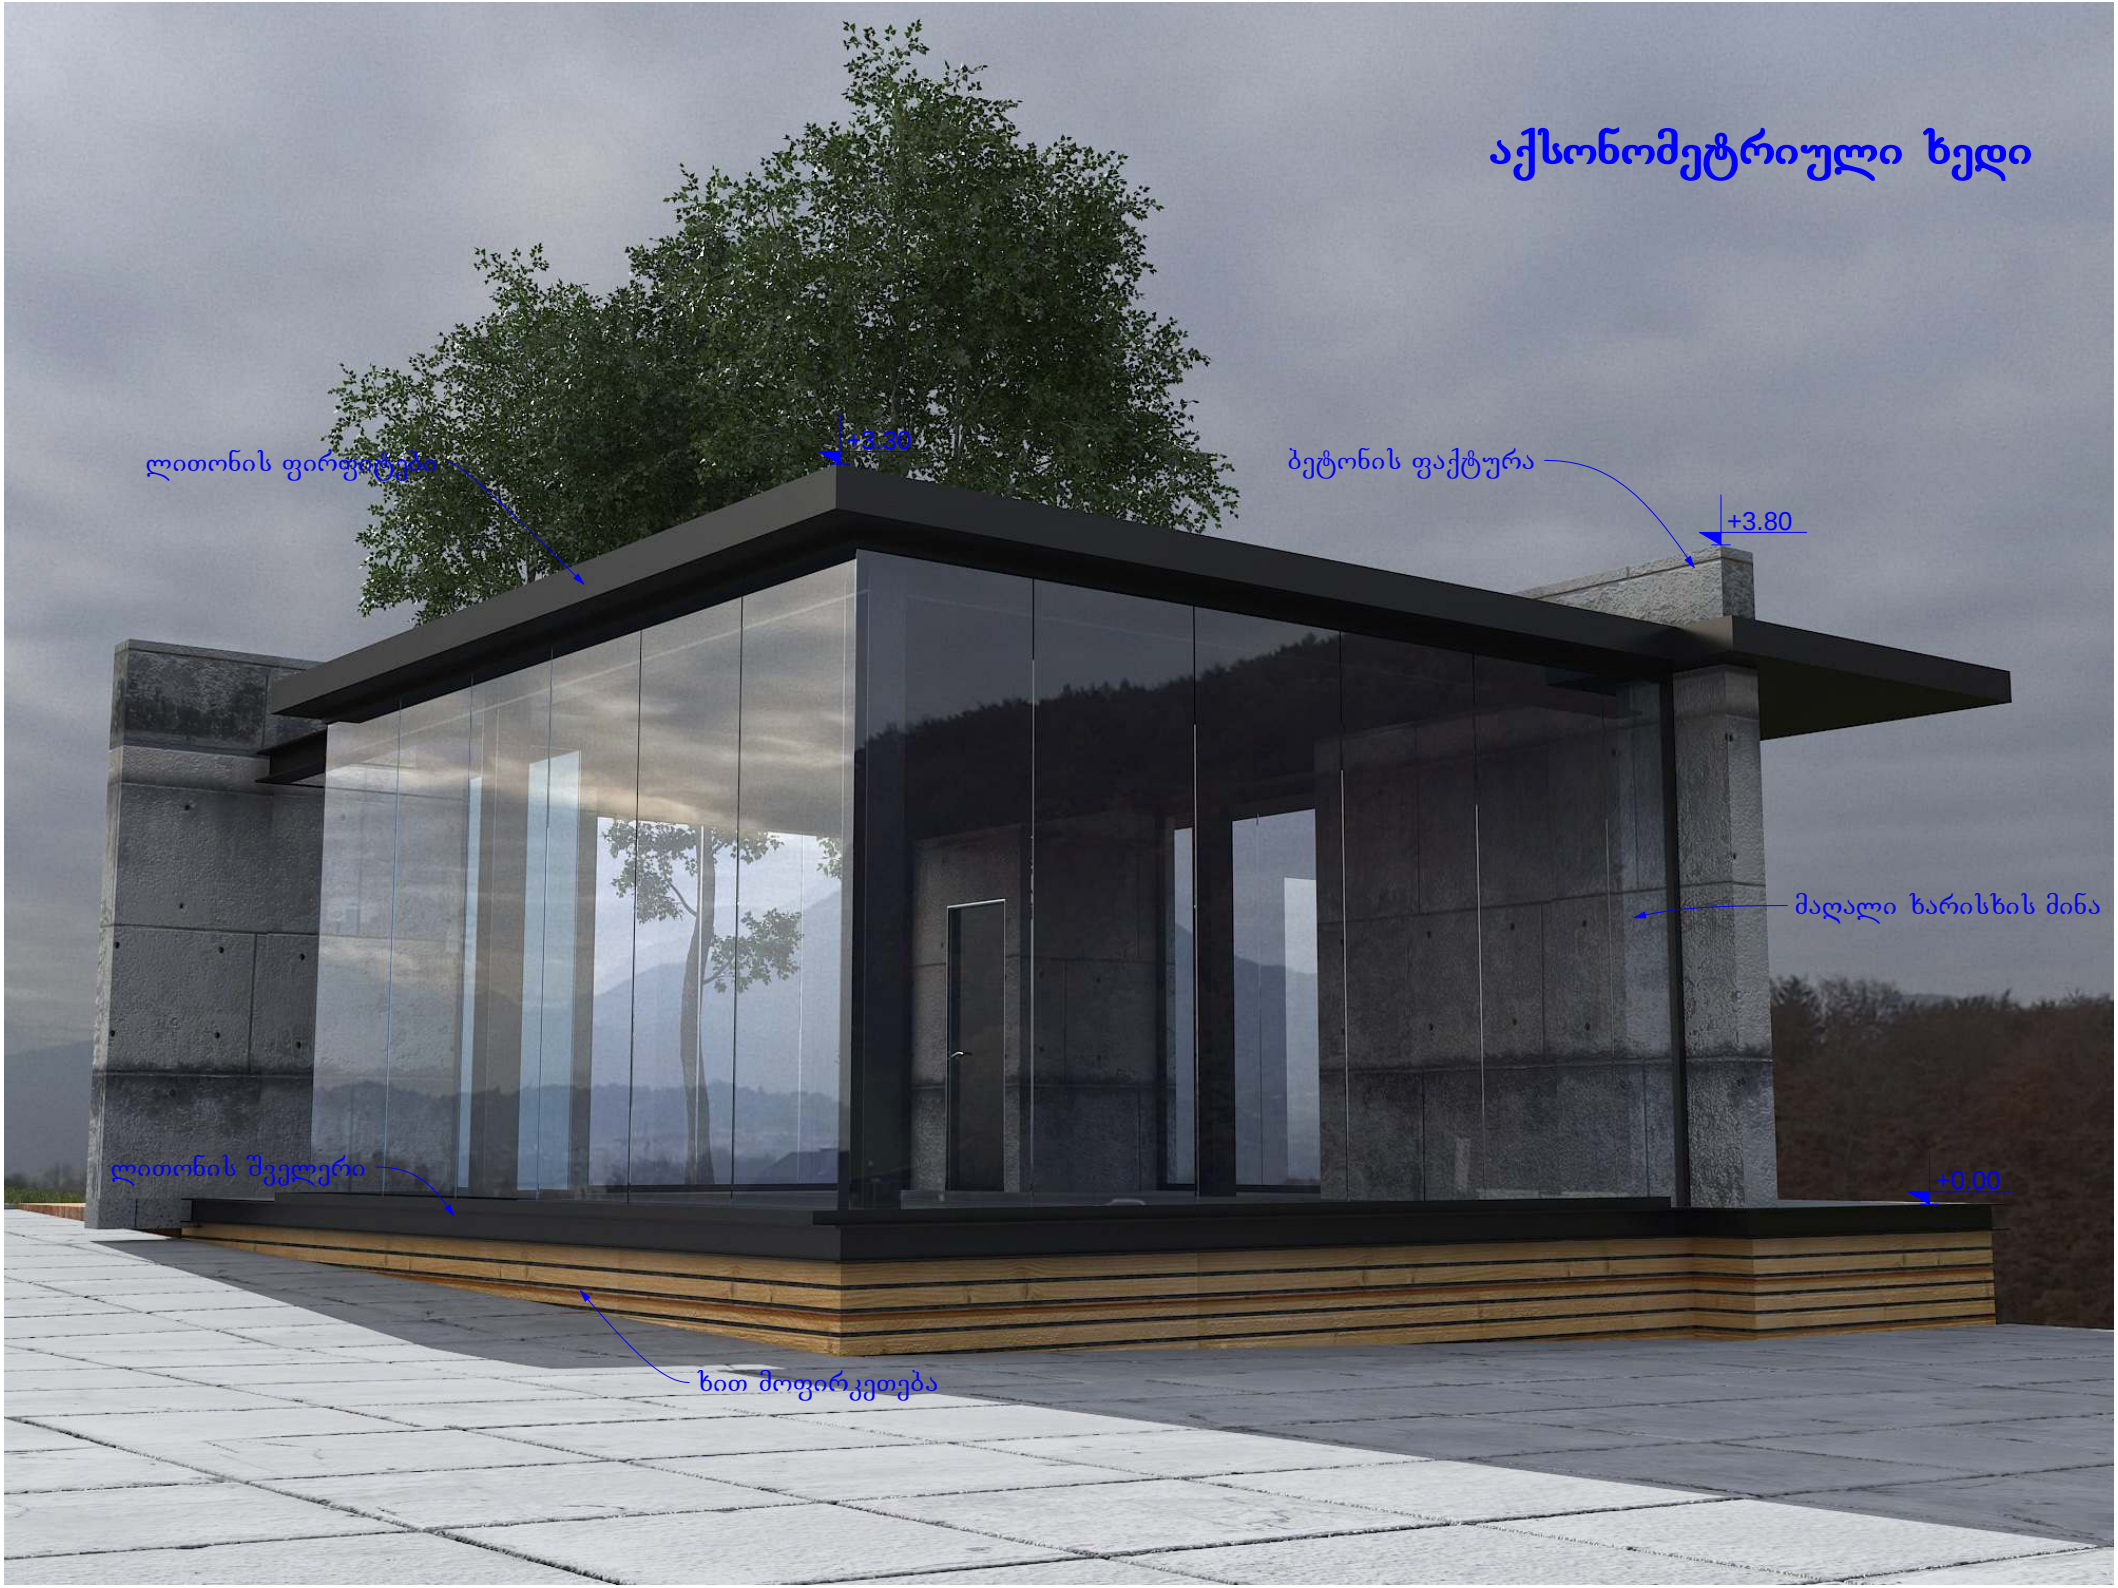


ფოტომონტაჟი
+3.80
+0.00


ფოტომონტაჟი


ფოტომონტაჟი
+3.80
+3.30
±0.00