ფასადი 3-1 ღერძებში მ. 1:100

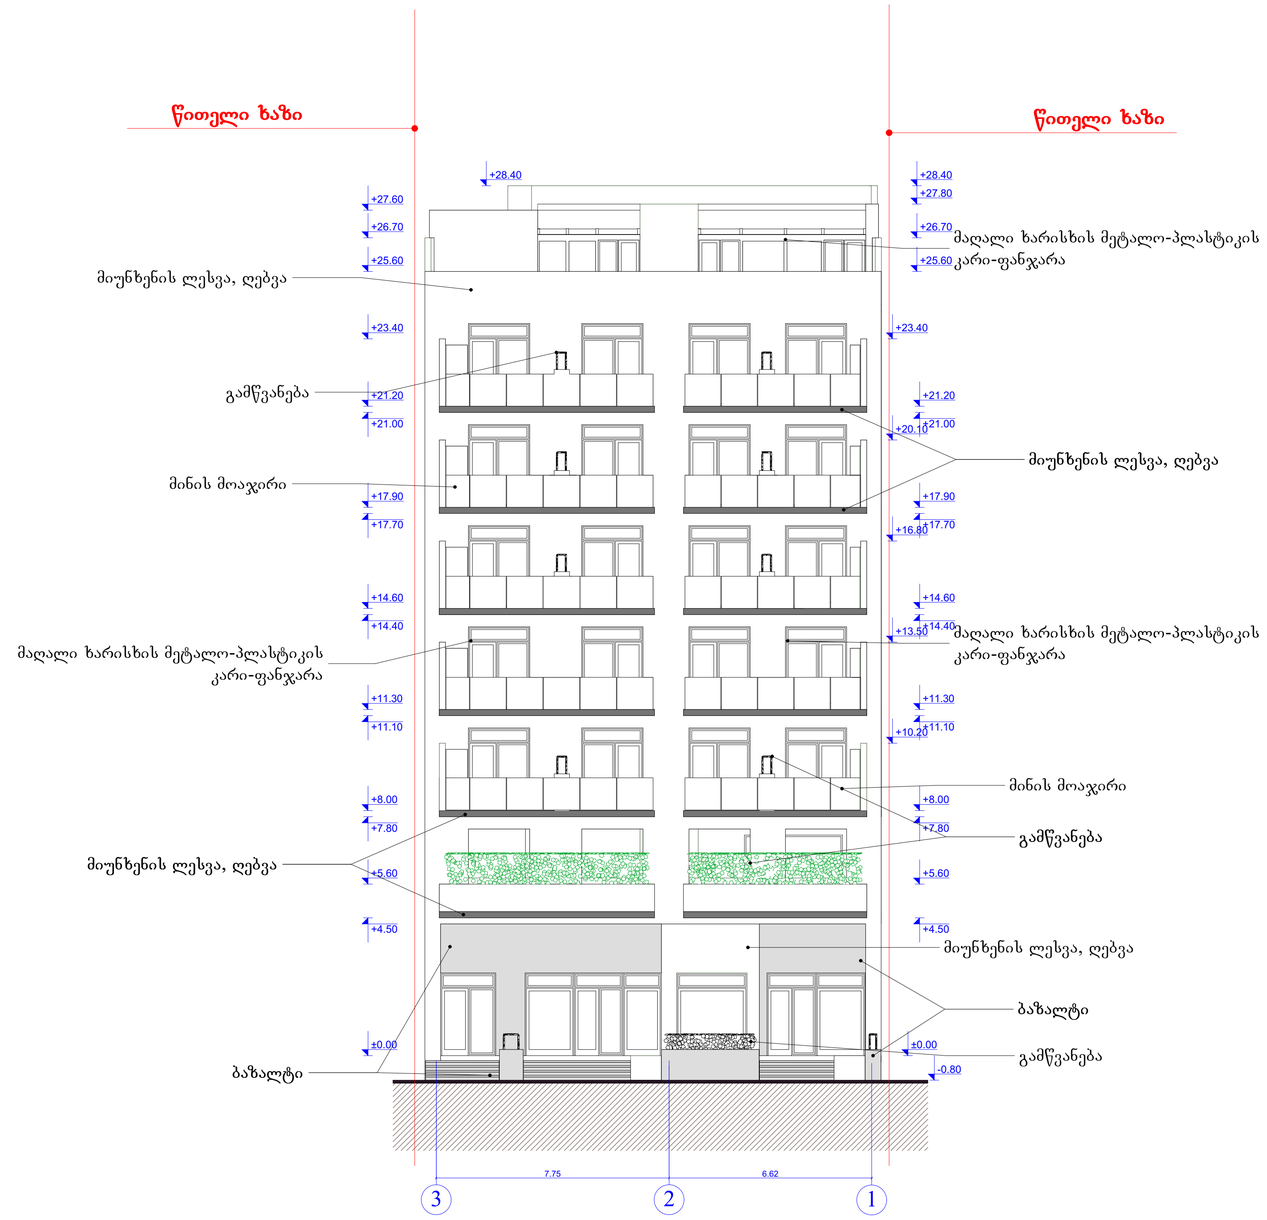

ექსპლიკაცია

შენიშვნები

პროექტში ცვლილებები შეთანხმებული უნდა იქნეს ავტორებთან და შესაბამის საქალაქო სამსახურებთან

შ.პ.ს.
"ლ.ლ. და კომპანია"

დამკვეთი:	შპს "არქიტექსი"
ობიექტი:	პროექტის შეთანხმება
მისამართი:	ქ. თბილისი, ცაგარელის 100

არქიტექტურული ნაწილი

ფასადი 3-1 ღერძებში

მასშტაბი: 1:500	
დირექტორი:	მ. ლოსაბერიძე
პრ. მთ. არქიტექტორი:	რ. ტყემალაძე
დაამუშავა:	შ.ჯოჯუა
შეამოწმა:	დ. ლოსაბერიძე
ფურცელი:	ფურცლები:

ფასადი ა-დ ღერძებში მ. 1:100

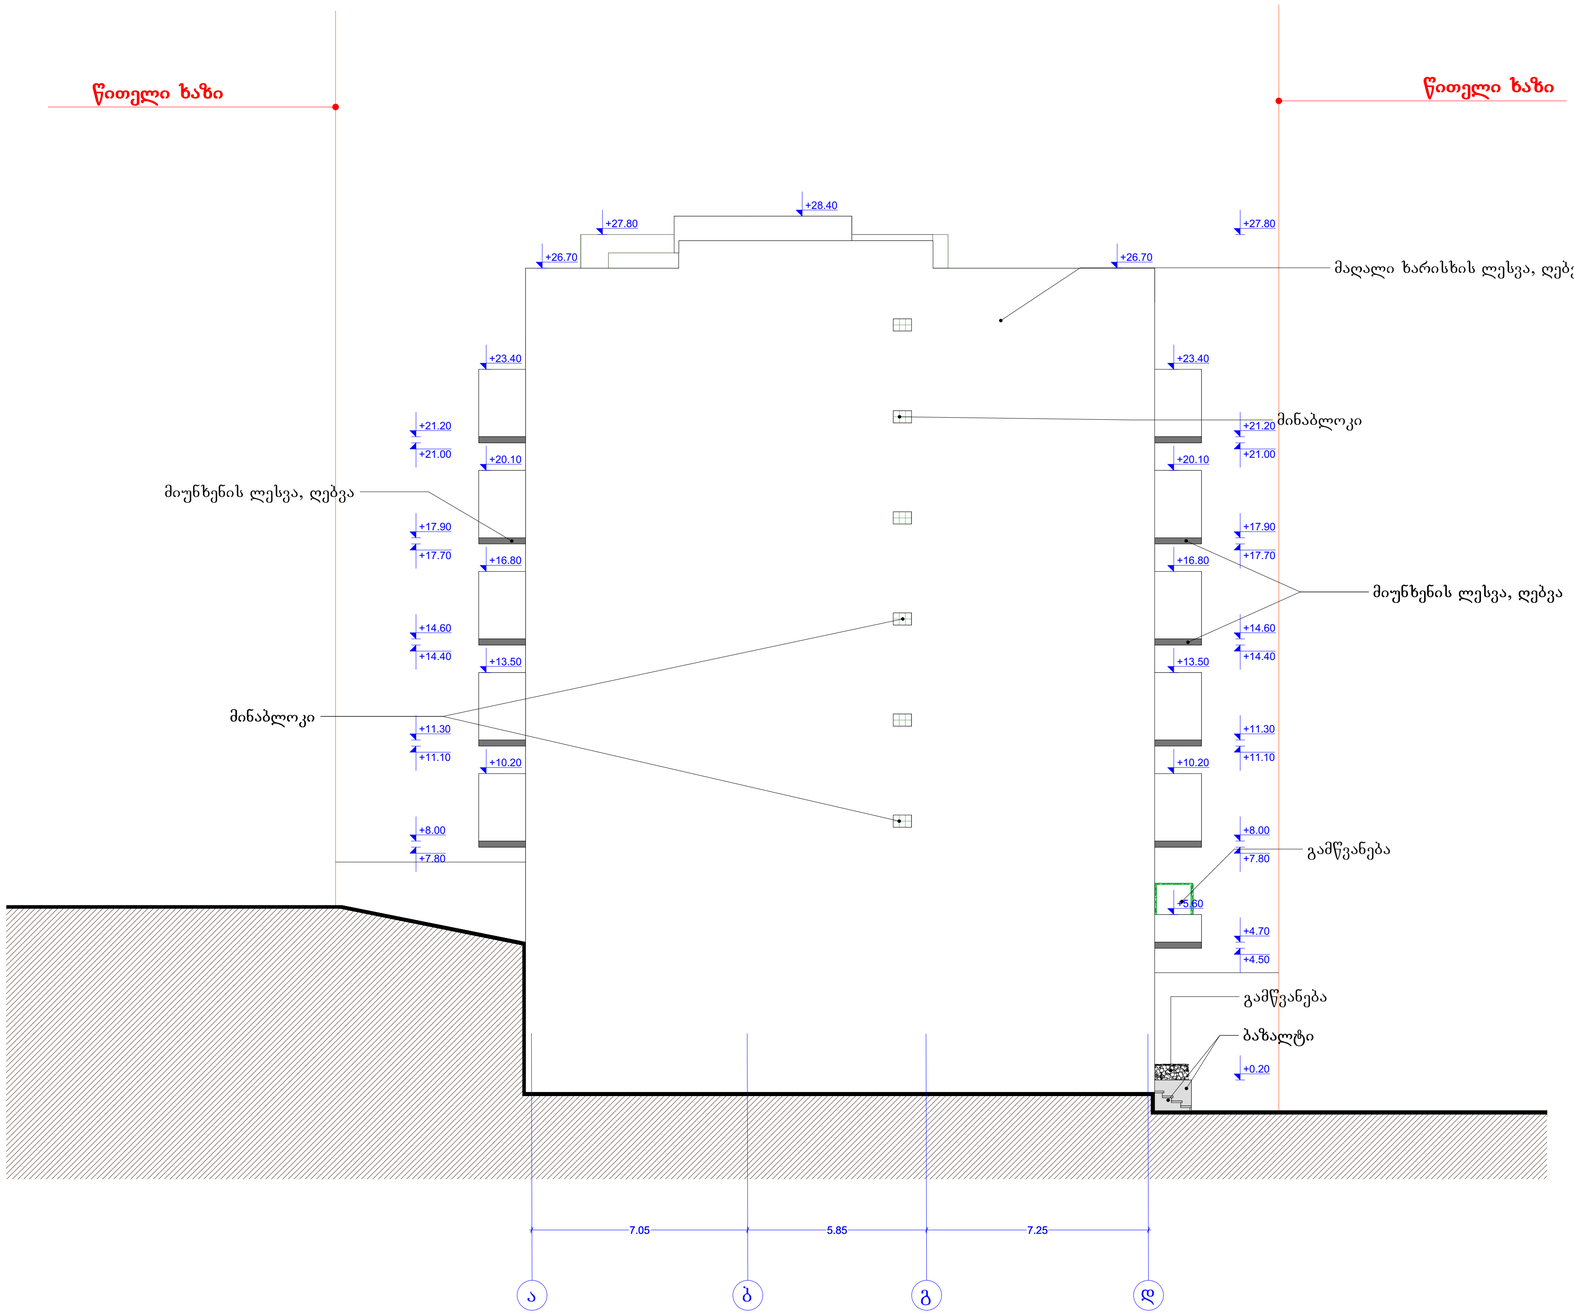

ექსპლიკაცია

შენიშვნები

პროექტში ცვლილებები შეთანხმებული უნდა იქნეს ავტორებთან და შესაბამის საქალაქო სამსახურებთან

შ.პ.ს.
"ლ.ლ. და კომპანია"

დამკვეთი:	შპს "არქიტექსი"
ობიექტი:	პროექტის შეთანხმება
მისამართი:	ქ. თბილისი, ცაგარელის 100

არქიტექტურული ნაწილი

ფასადი ა-დ ღერძებში

მასშტაბი: 1:500

დირექტორი:	მ. ლოსაბერიძე
პრ. მთ. არქიტექტორი:	რ. ტყემალაძე
დაამუშავა:	შ.ჯოჯუა
შეამოწმა:	დ. ლოსაბერიძე
ფურცელი:	ფურცლები:

ფასადი 1-3 ღერძებში მ. 1:100



ექსპლიკაცია

შენიშვნები

პროექტში ცვლილებები შეთანხმებული უნდა იქნეს ავტორებთან და შესაბამის საქალაქო სამსახურებთან

შ.პ.ს.
"ლ.ლ. და კომპანია"

დამკვეთი:	შპს "არქიტექსი"
ობიექტი:	პროექტის შეთანხმება
მისამართი:	ქ. თბილისი, ცაგარელის 100

არქიტექტურული ნაწილი

ფასადი 1-3 ღერძებში

მასშტაბი: 1:500	
დირექტორი:	მ. ლოსაბერიძე
პრ. მთ. არქიტექტორი:	რ. ტყემალაძე
დაამუშავა:	შ.ჯოჯუა
შეამოწმა:	დ. ლოსაბერიძე
ფურცელი:	ფურცლები:

ფასადი დ-ა ღერძებში მ. 1:100

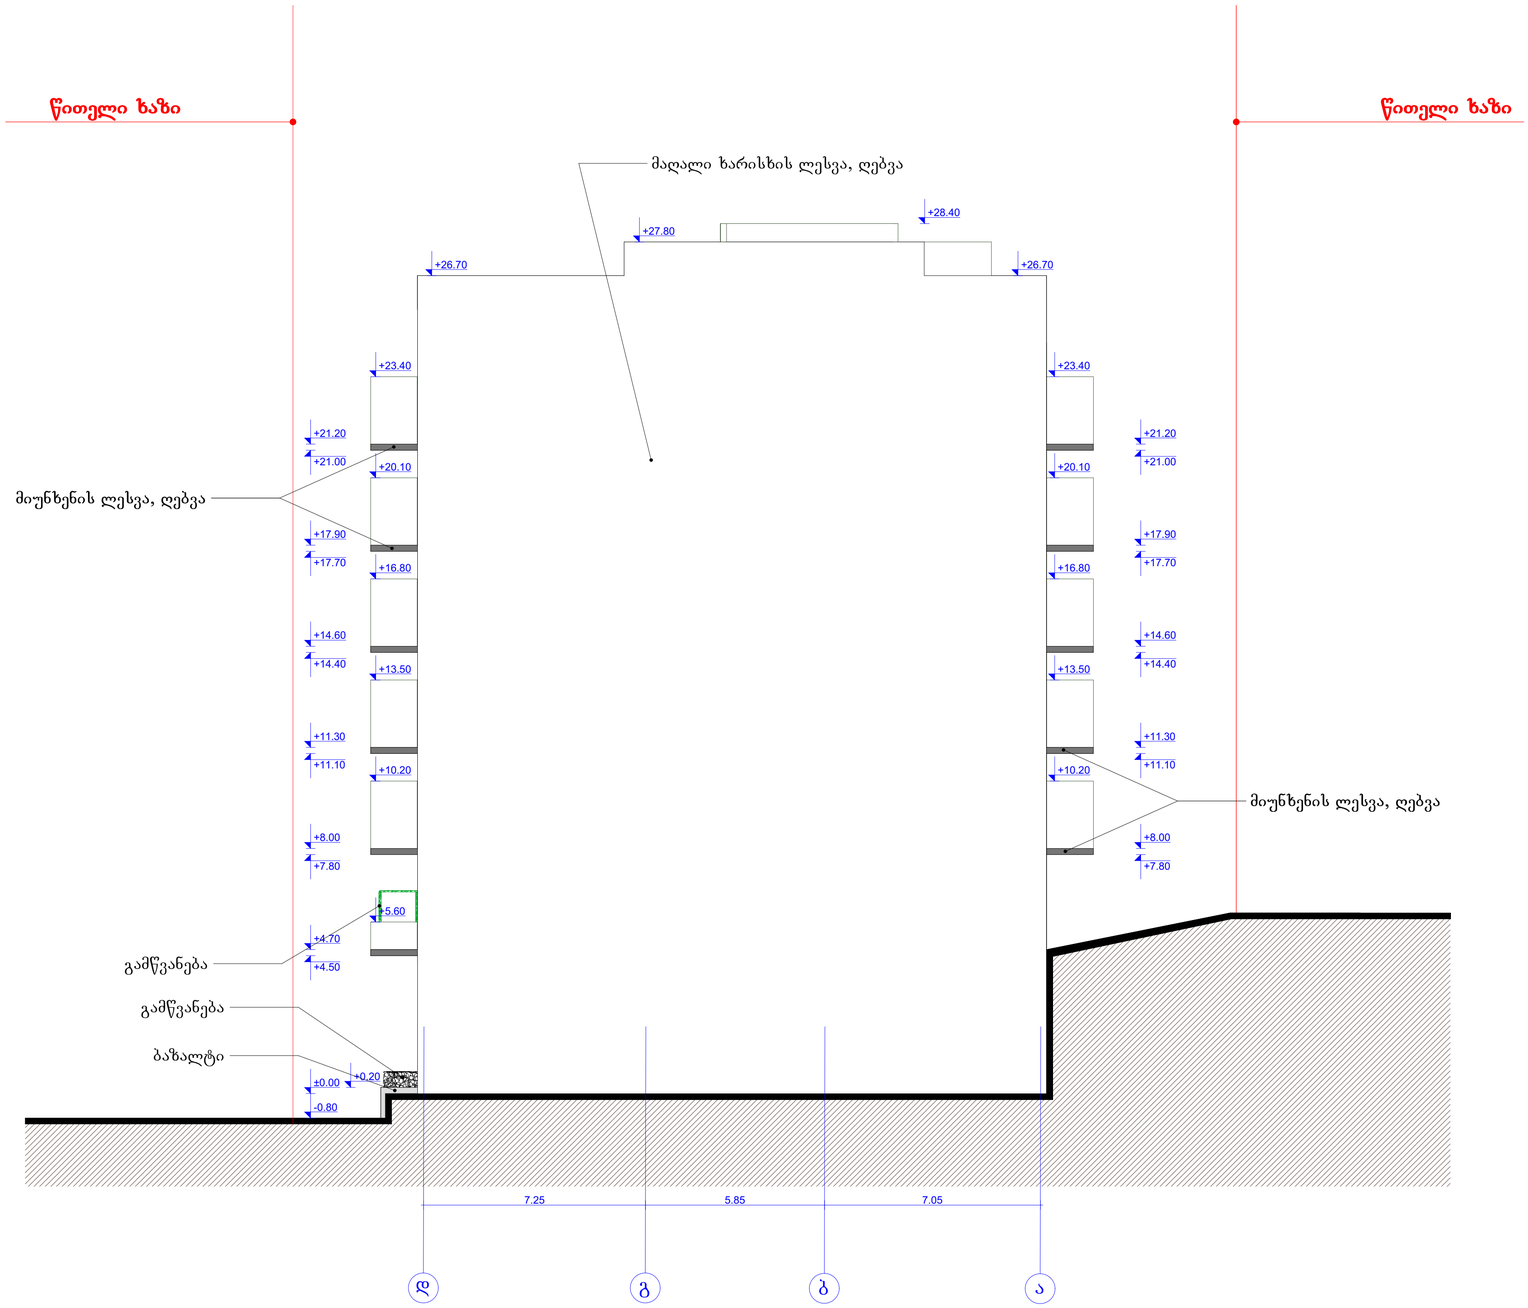

ექსპლიკაცია

შენიშვნები

პროექტში ცვლილებები შეთანხმებული უნდა იქნეს ავტორებთან და შესაბამის საქალაქო სამსახურებთან

შ.პ.ს.
"ლ.ლ. და კომპანია"

დამკვეთი:	შპს "არქიტექსი"
ობიექტი:	პროექტის შეთანხმება
მისამართი:	ქ. თბილისი, ცაგარელის 100

არქიტექტურული ნაწილი

ფასადი დ-ა ღერძებში

მასშტაბი: 1:500

დირექტორი:	მ. ლოსაბერიძე
პრ. მთ. არქიტექტორი:	რ. ტყემალაძე
დაამუშავა:	შ.ჯოჯუა
შეამოწმა:	დ. ლოსაბერიძე
ფურცელი:	ფურცლები: