ჭრილი 1-1 მ. 1:100

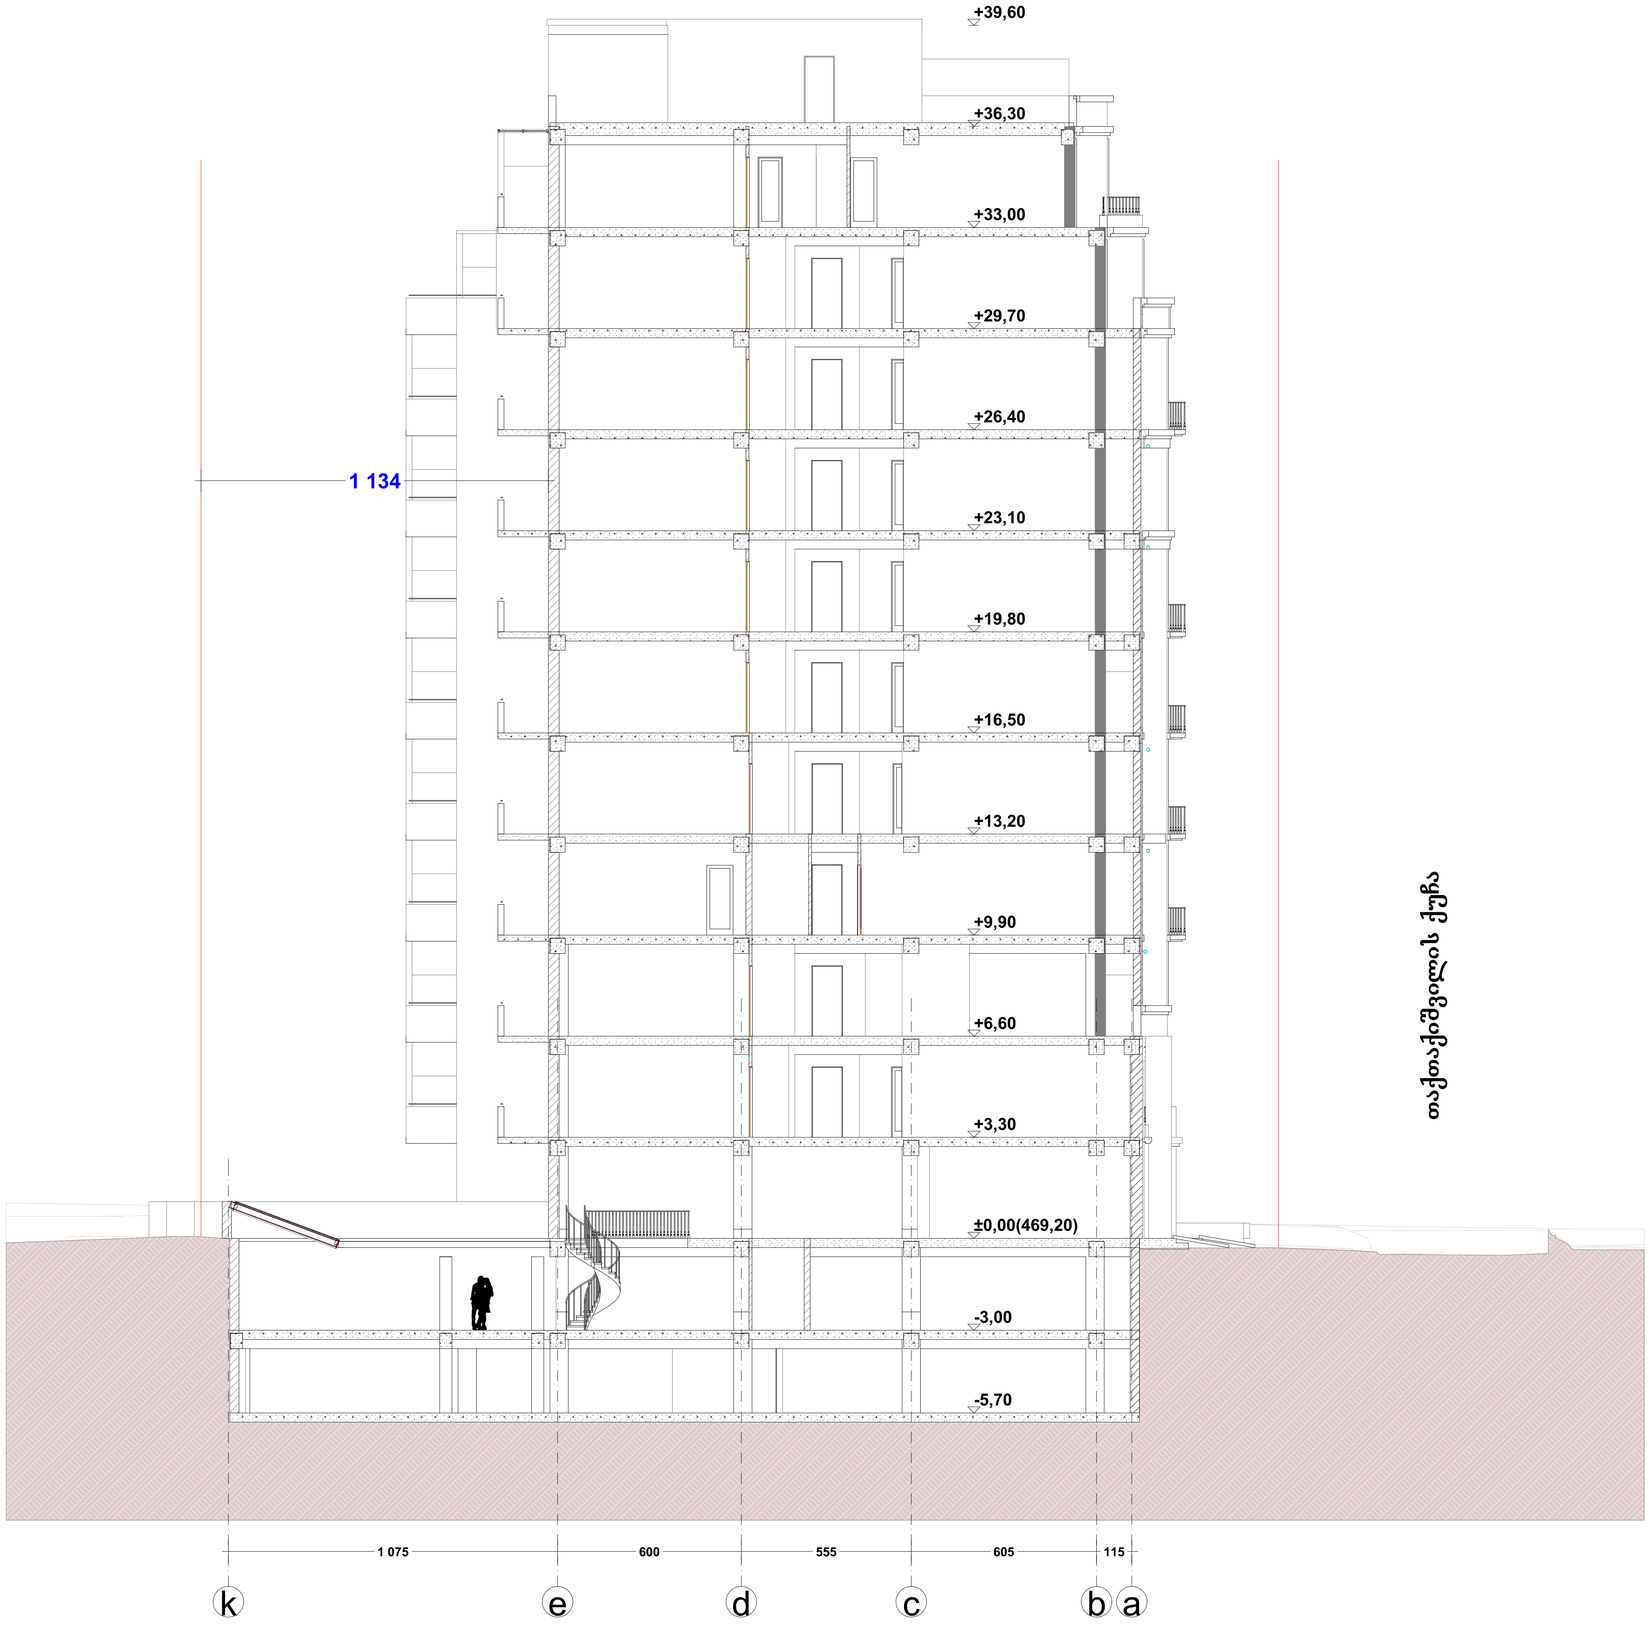

თაქთაქიშვილის ქუჩა

განსაკუთრება:

პირობითი აღნიშვნები:

წითელი ხაზი

ღერძის ხაზი

შენიშვნები:

შ. პ. ს. ლ. ლ. და კომპანია

დირექტორი: მ. ლილაშვილი

არქიტექტორი: დ. ლილაშვილი

დამკვეთი:

პროექტის სახელწოდება:

საცხოვრებელი სახლი

ქ.ბათუმი, თაქთაქიშვილის ქუჩა #12

არქიტექტურული ნაწილი

ნახაზი:

1-1 ჭრილი

ფურცელი: A.20 (28)

მასშტაბი: 1:100 ფორმატი: A1

25.08.2014

ჭრილი 2-2 მ. 1:100

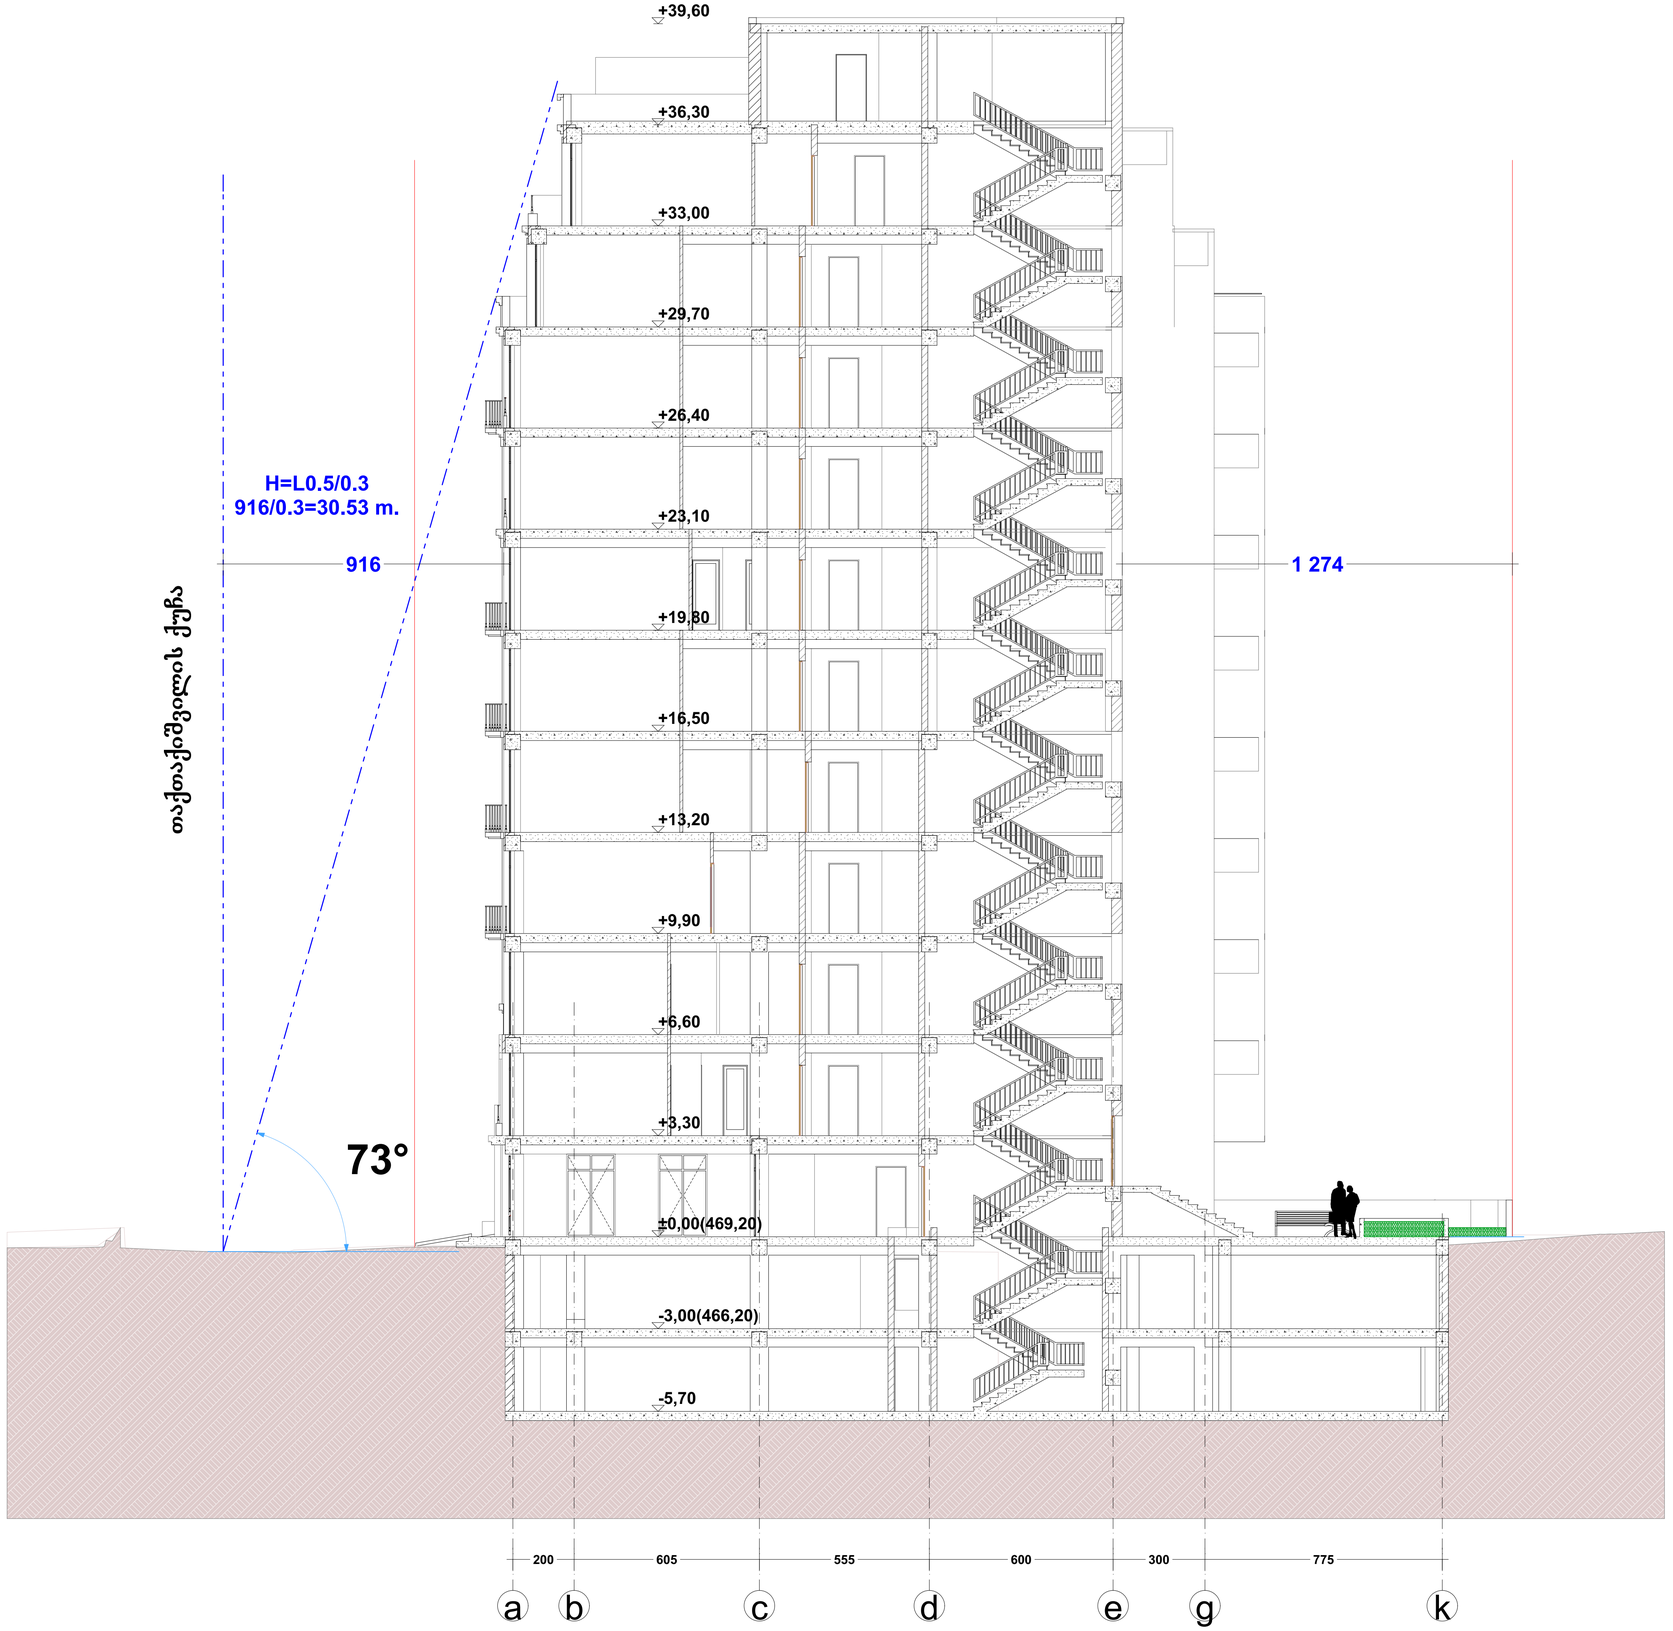

აქსპლიკაცია:

პირობითი აღნიშვნები:

წითელი ხაზი

ღერძის ხაზი

ჭერის ღერძის ხაზი

შენიშვნები:

შ. პ. ს. ლ. ლ. და კომპანია

დირექტორი: მ. ლილაბერიძე

არქიტექტორი: დ. ლილაბერიძე

დამკვეთი:

პროექტის სახელწოდება:

საცხოვრებელი სახლი

ქ.თბილისი, თაქთაქიშვილის ქუჩა #12

არქიტექტურული ნაწილი

ნახაზი:

2-2 ჭრილი

ფურცელი: A.21 (28)

მასშტაბი: 1:100 ფორმატი: A1

25.08.2014

ჭრილი 3-3 მ. 1:100

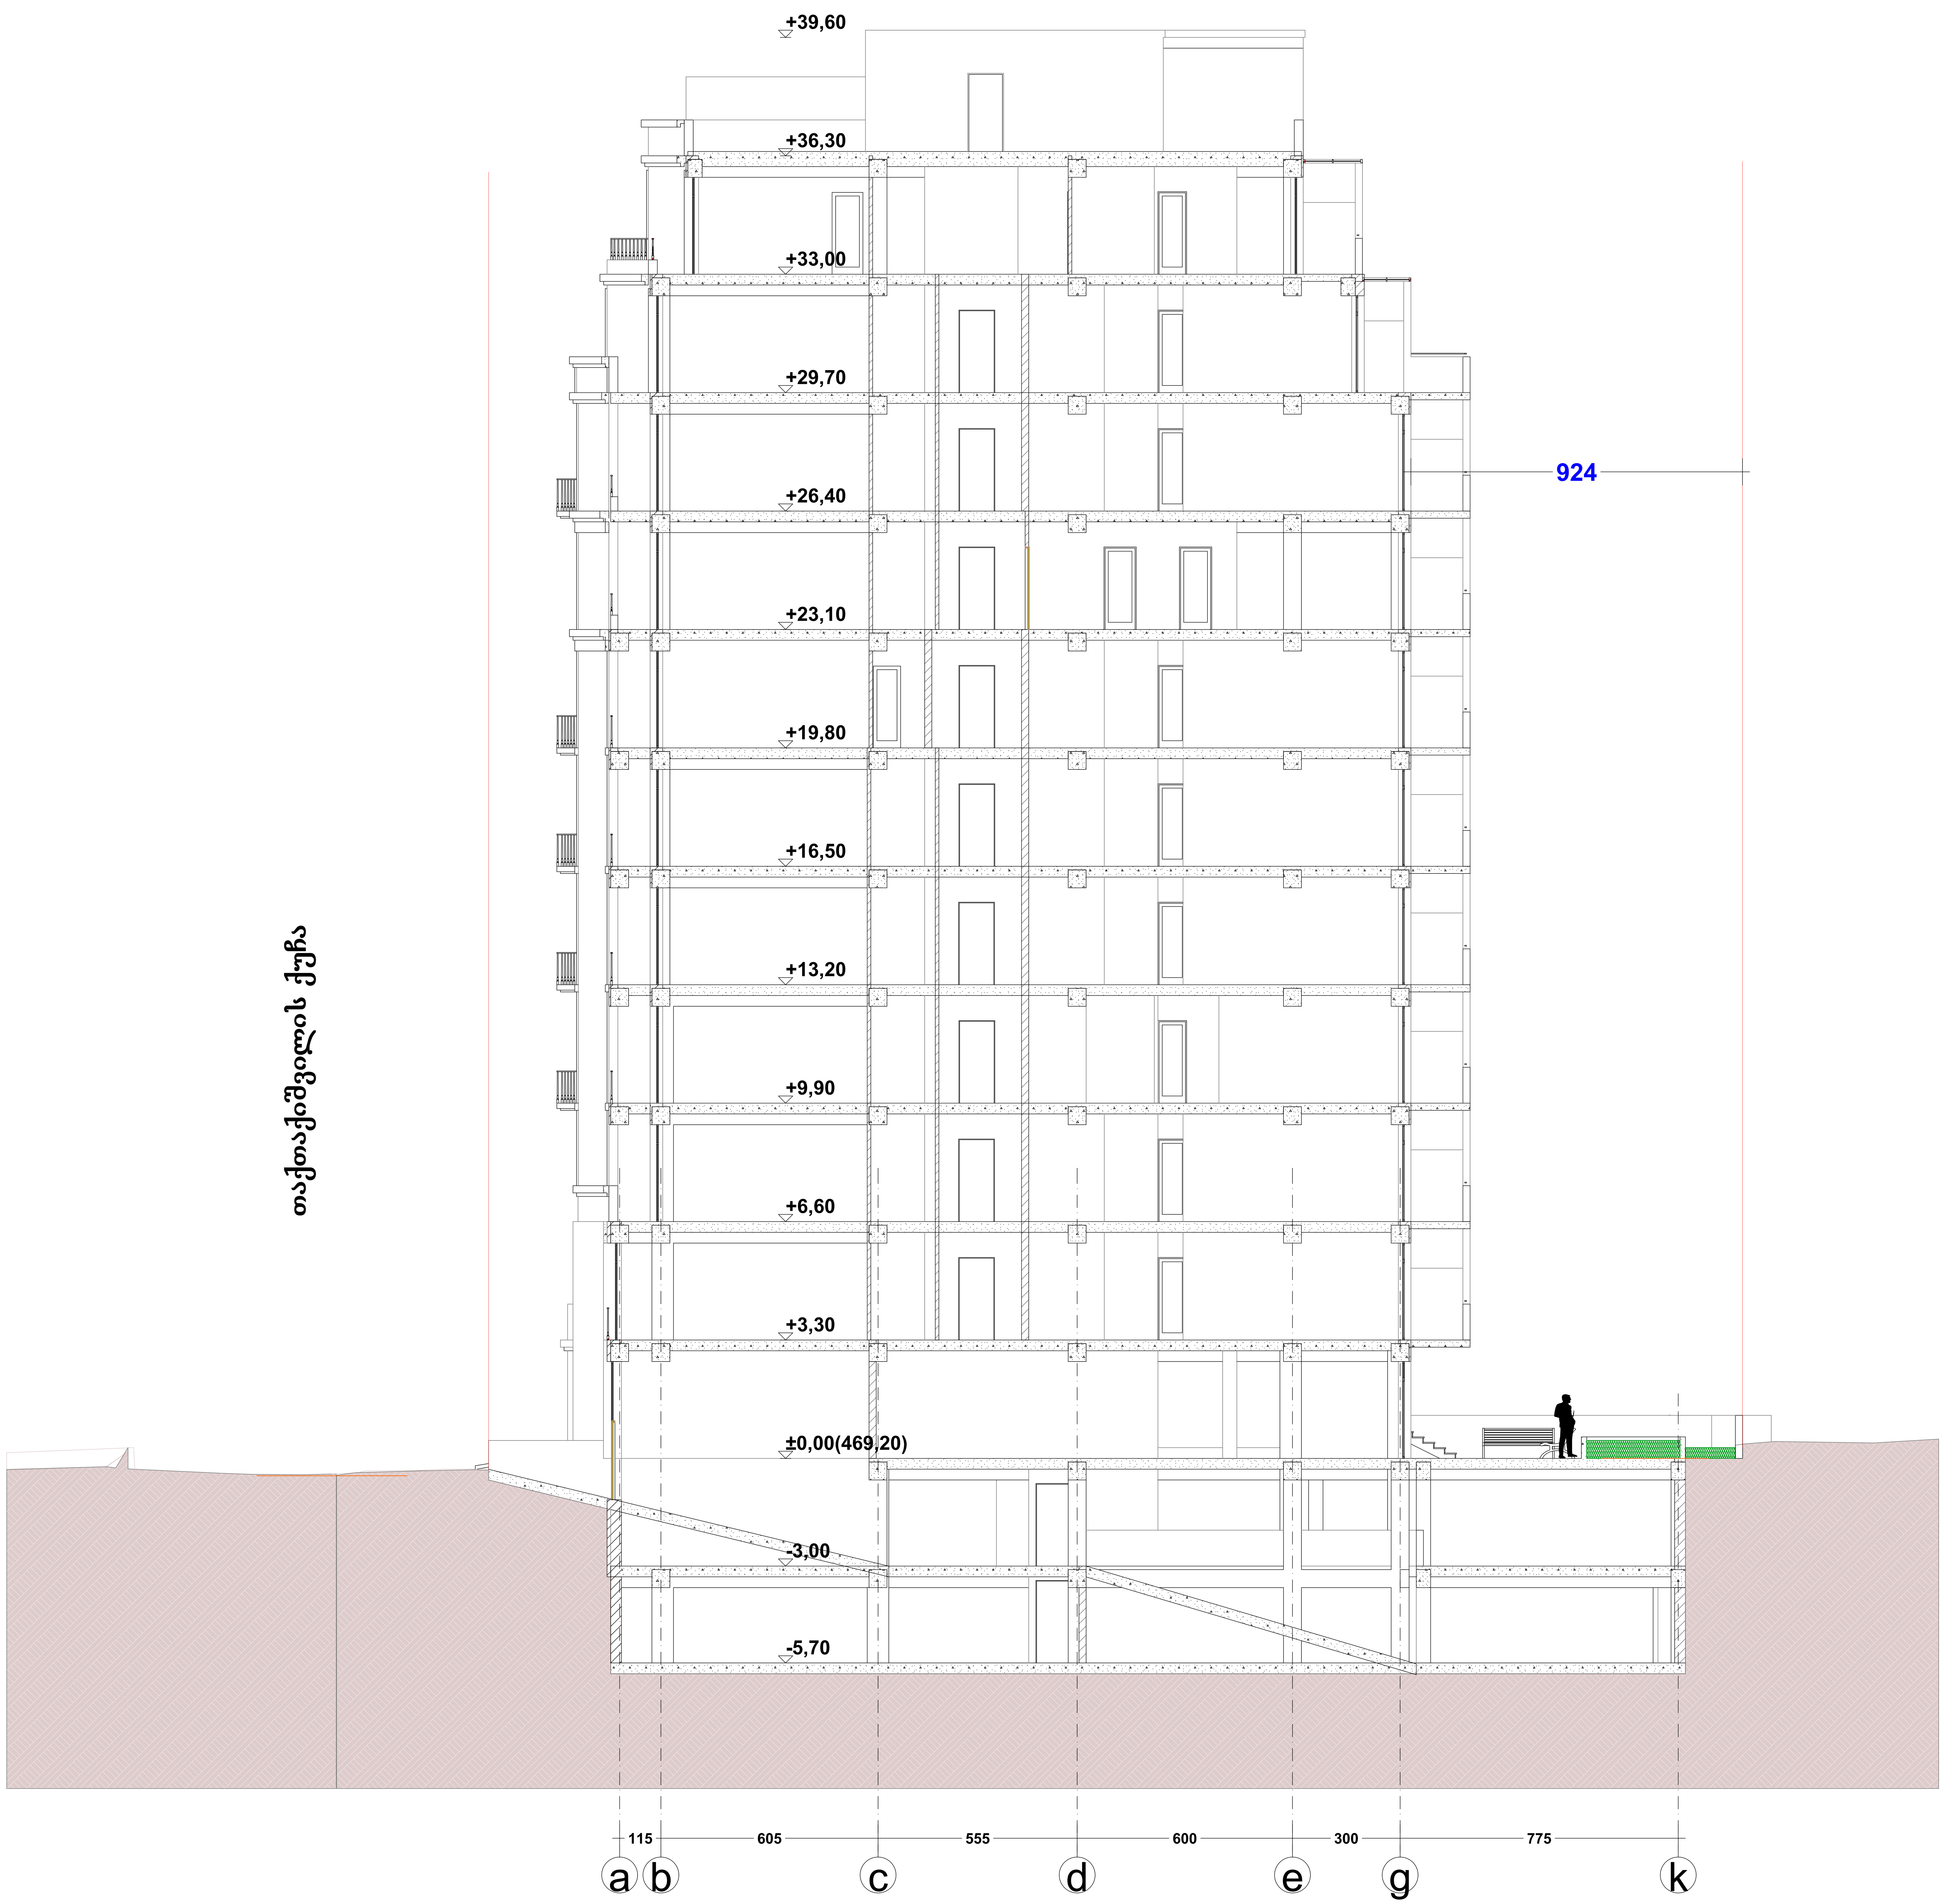

ექსპლიკაცია:

პირობითი აღნიშვნები:

წითელი ხაზი

ღერძის ხაზი

შენიშვნები:

შ. პ. ს. ლ. ლ. და კომპანია

დირექტორი: მ. ლოსაბერიძე

არქიტექტორი: დ. ლოსაბერიძე

დამკვეთი:

პროექტის სახელწოდება:

საცხოვრებელი სახლი

ქ.თბილისი, თაქთაქიშვილის ქუჩა #12

არქიტექტურული ნაწილი

ნახაზი:

3-3 ჭრილი

ფურცელი: A.22 (28)

მასშტაბი: 1:100 ფორმატი: A1

25.08.2014