

formati	stadia	furc.	furc-bi	masSt.
A2	pr.	a-4	9	1 : 100

saofise Senobis Wrili

Wrili 1-1

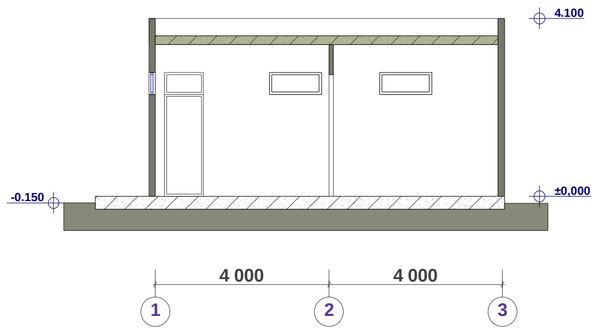


Wrili 2-2

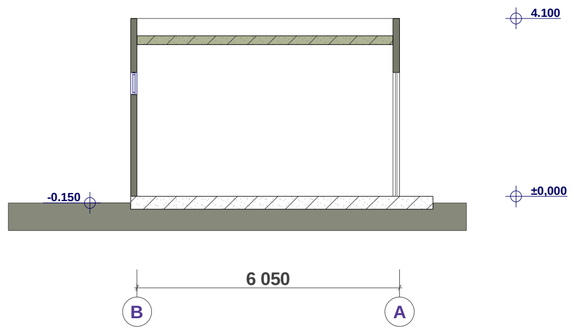

boqsebis Wrili

Wrili 1-1

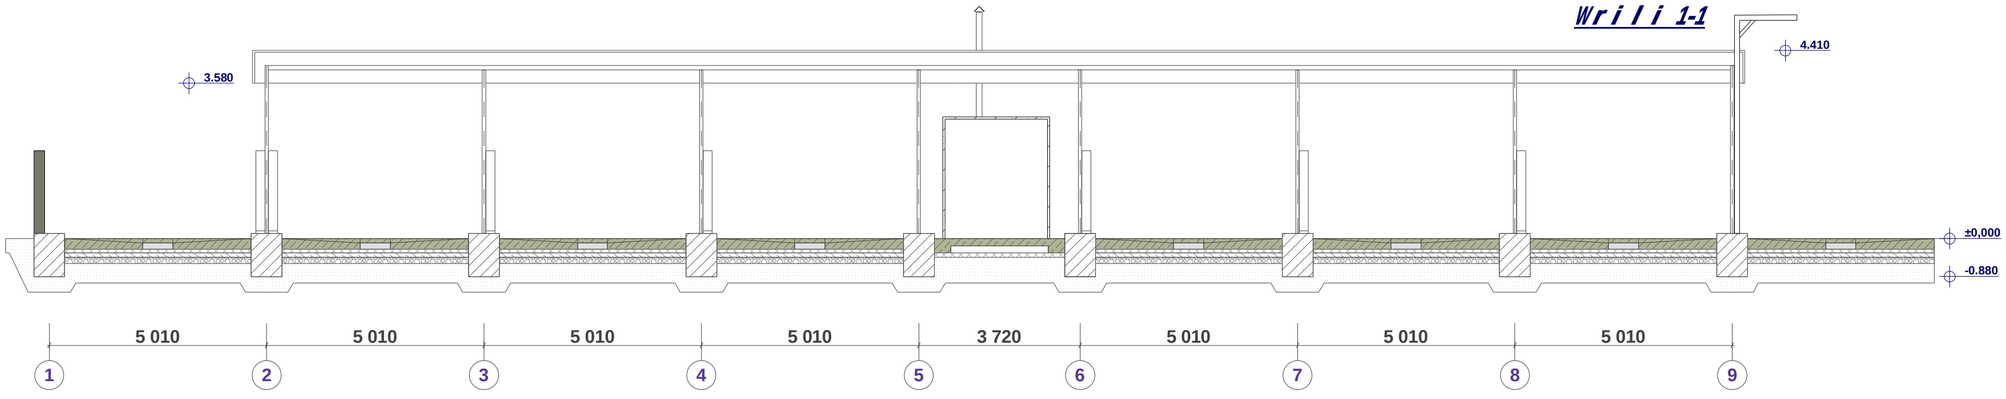

pirobiTi aRniSvnebi

teritoriis sakadastro sazRvari

q.Tbilisi
sarajiSvilis gamziris mimd.
xevZmris teritoria

damkveTi -

S.p.s. **"EHRLE CAUCASUS"**

EHRLE-s avtosamrecxao

arqiteqturuli proeqti

1. saofise Senobis Wrili 1-1, 2-2.

2. boqsebis Wrili 1-1

direqtori	T. jajaniZe	
mTavarqitekt.	m. kurcxalia	
arqiteqtori	T. jajaniZe	
daamuSava		

S.p.s. **"NBC group"**

q.Tbilisi, kostavas q. #47

Tbilisi 2014