fasadi 1 - 3 RerZebSi

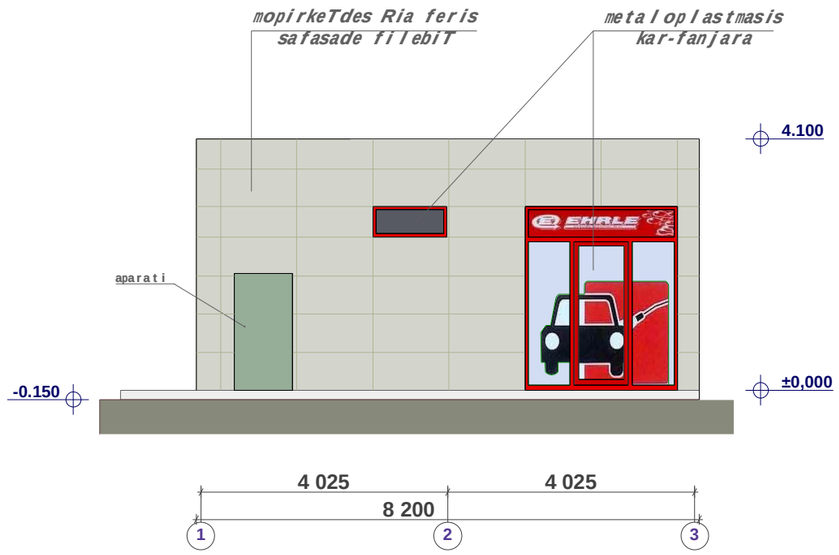

fasadi B - A RerZebSi

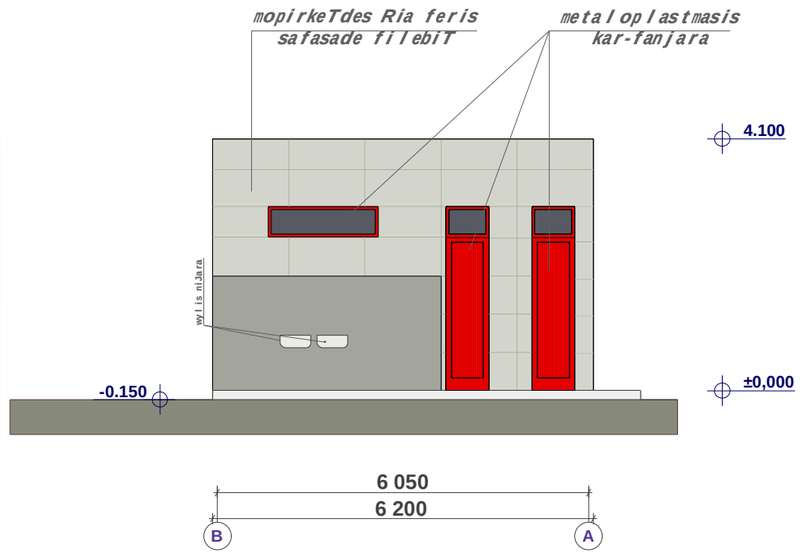

fasadi 3 - 1 RerZebSi

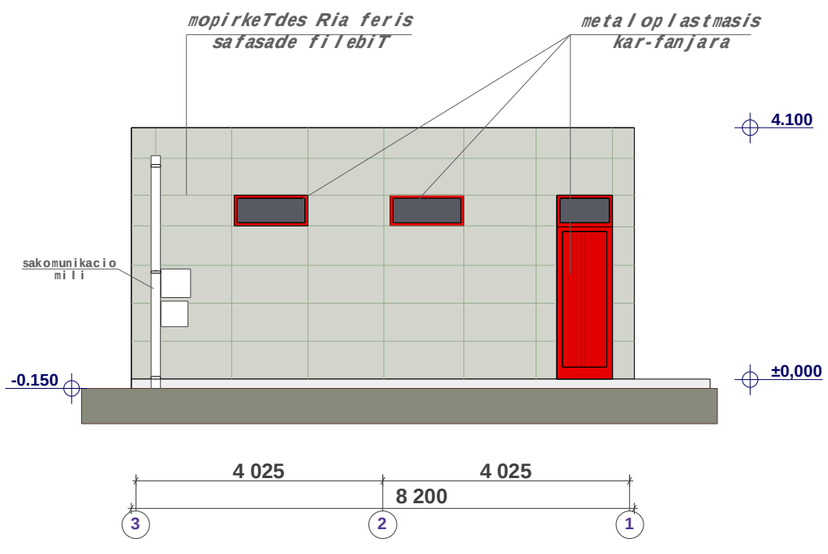

fasadi A - B RerZebSi

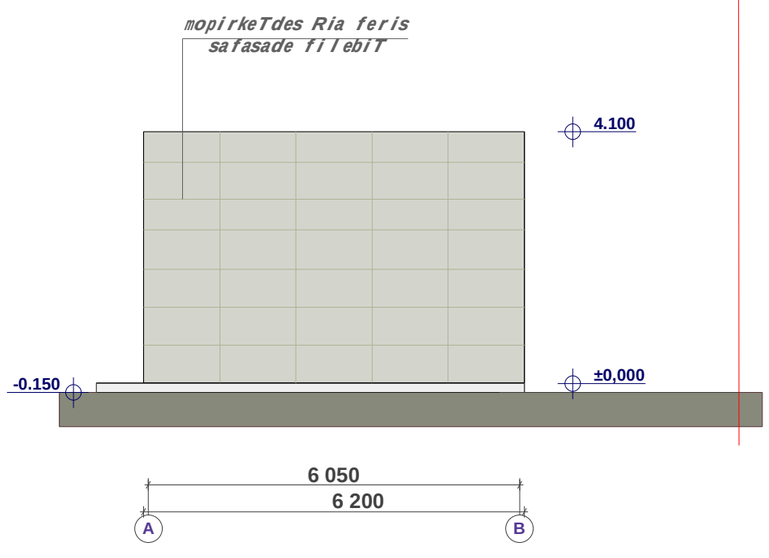

formati	stadia	furc.	furc-bi	masStabi
A3	pr.	a-5	8	1 : 100

pirobiTi aRniSvnebi

teritoriis sakadastro sazRvari

SeniSvna: sarekl amo banerebis dizaini da teqsti warmodgenil ia pirobiTad.

q.Tbil isi
sarajiSvil is gamziris mimd.
xevZmris teritoria

damkveTi -

S.p.s. **"EHRLE CAUCASUS"**

EHRLE-s avtosamrecxao

arqiteqturul i proeqti

saofise Senoba

fasadi 1 - 3 RerZebSi
fasadi B - A RerZebSi
fasadi 3 - 1 RerZebSi
fasadi A - B RerZebSi

direqtori	T. jajaniZe	
mTarxiteqtori	m. kurcxalia	
arqiteqtori	T. jajaniZe	
daamuSava		

S.p.s. **"NBC group"**

q.Tbil isi, kostavas q. #47

Tbil isi 2014

formati	stadia	furc.	furc-bi	masSt.
A3	pr.	a-6	8	1 : 100

fasadi 1 - 9 RerZebSi

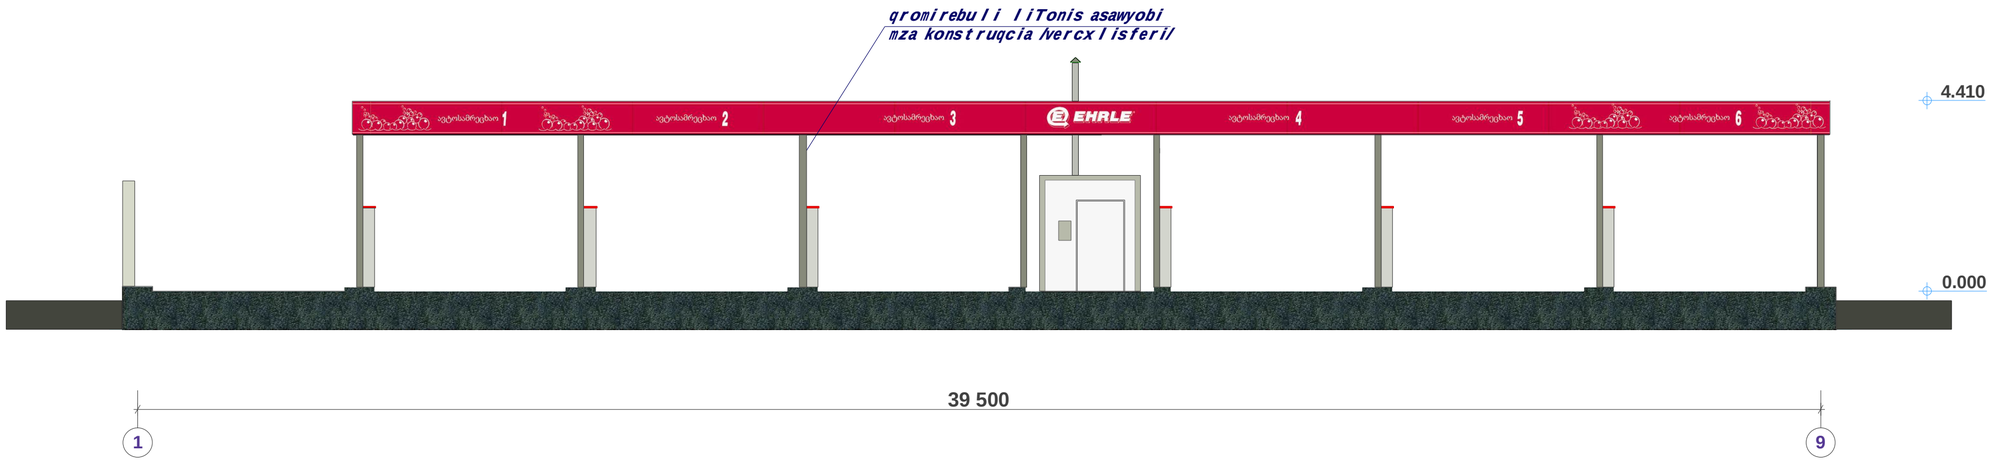

fasadi 9 - 1 RerZebSi

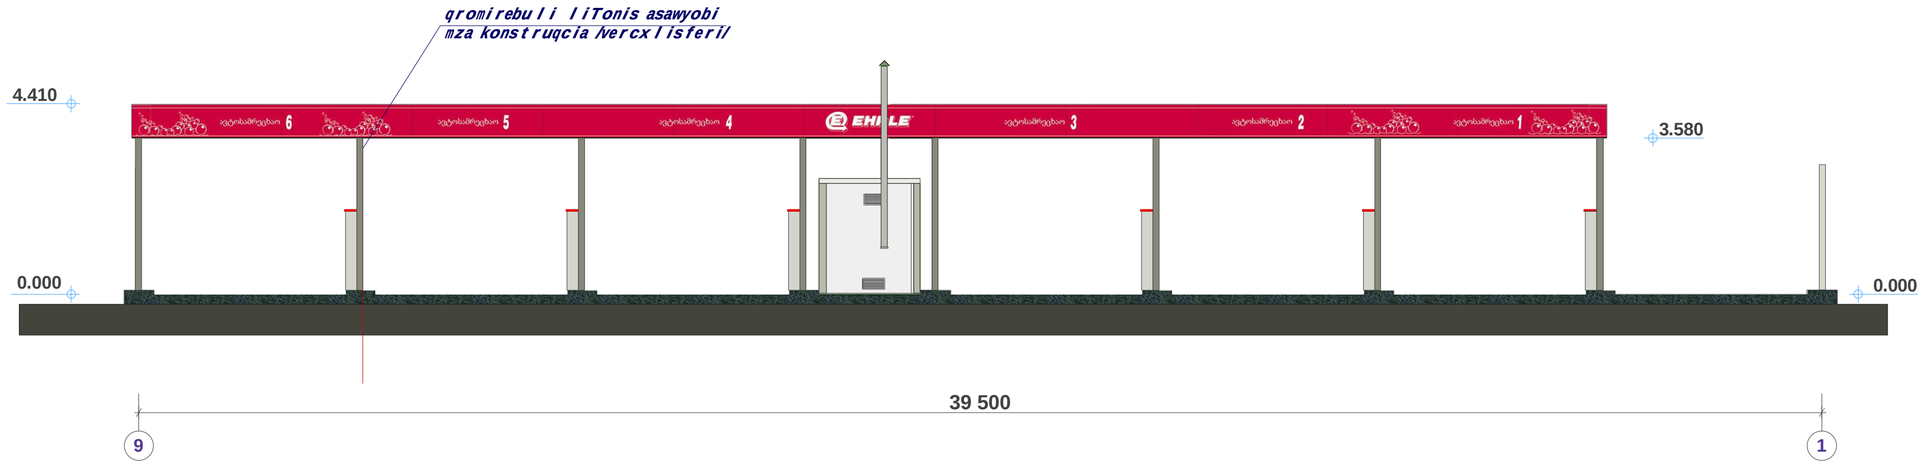

fasadi A - C RerZebSi

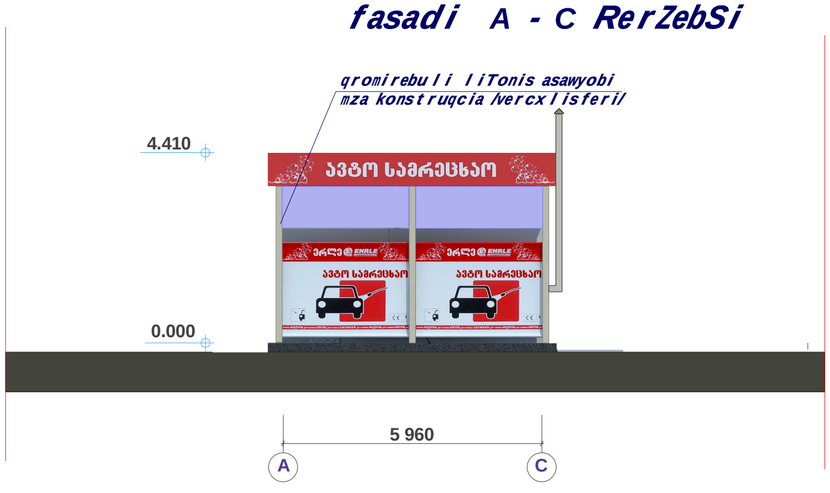

fasadi C - A RerZebSi

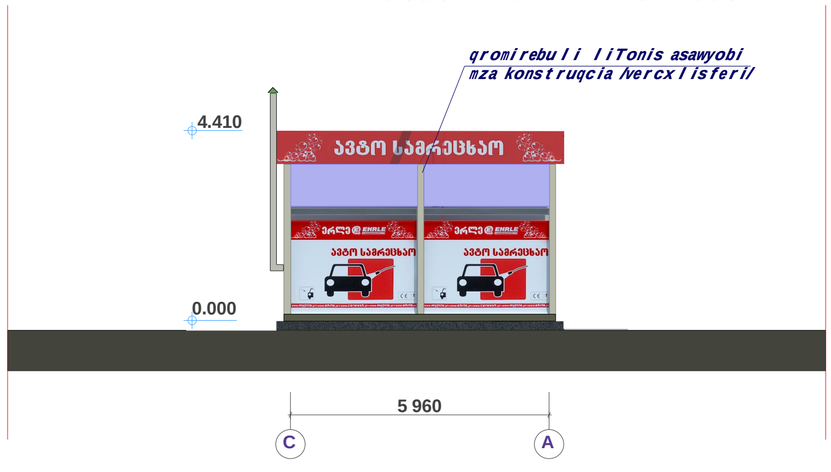

pirobiTi aRniSvnebi

teritoriis sakadastro sazRvari

SeniSvna: sarekламo banerebis dizaini da teqsti warmodgenilia pirobiTad.

q.Tbilisi
sarajiSvilis gamziris mimd.
xevZmris teritoria

damkveTi -

S.p.s. "**EHRLE CAUCASUS**"

EHRLE-s avtosamrecxao

arqiteqturuli proeqti

avtosamrecxaos boqsebi

fasadi 1 - 9 RerZebSi
fasadi 9 - 1 RerZebSi
fasadi A - C RerZebSi
fasadi C - A RerZebSi

direqtori	T. jajaniZe	
mTarqiteqtori	m. kurcxalia	
arqiteqtori	T. jajaniZe	
daamuSava		

S.p.s. **"NBC group"**

q.Tbilisi, kostavas q. #47

Tbilisi 2014