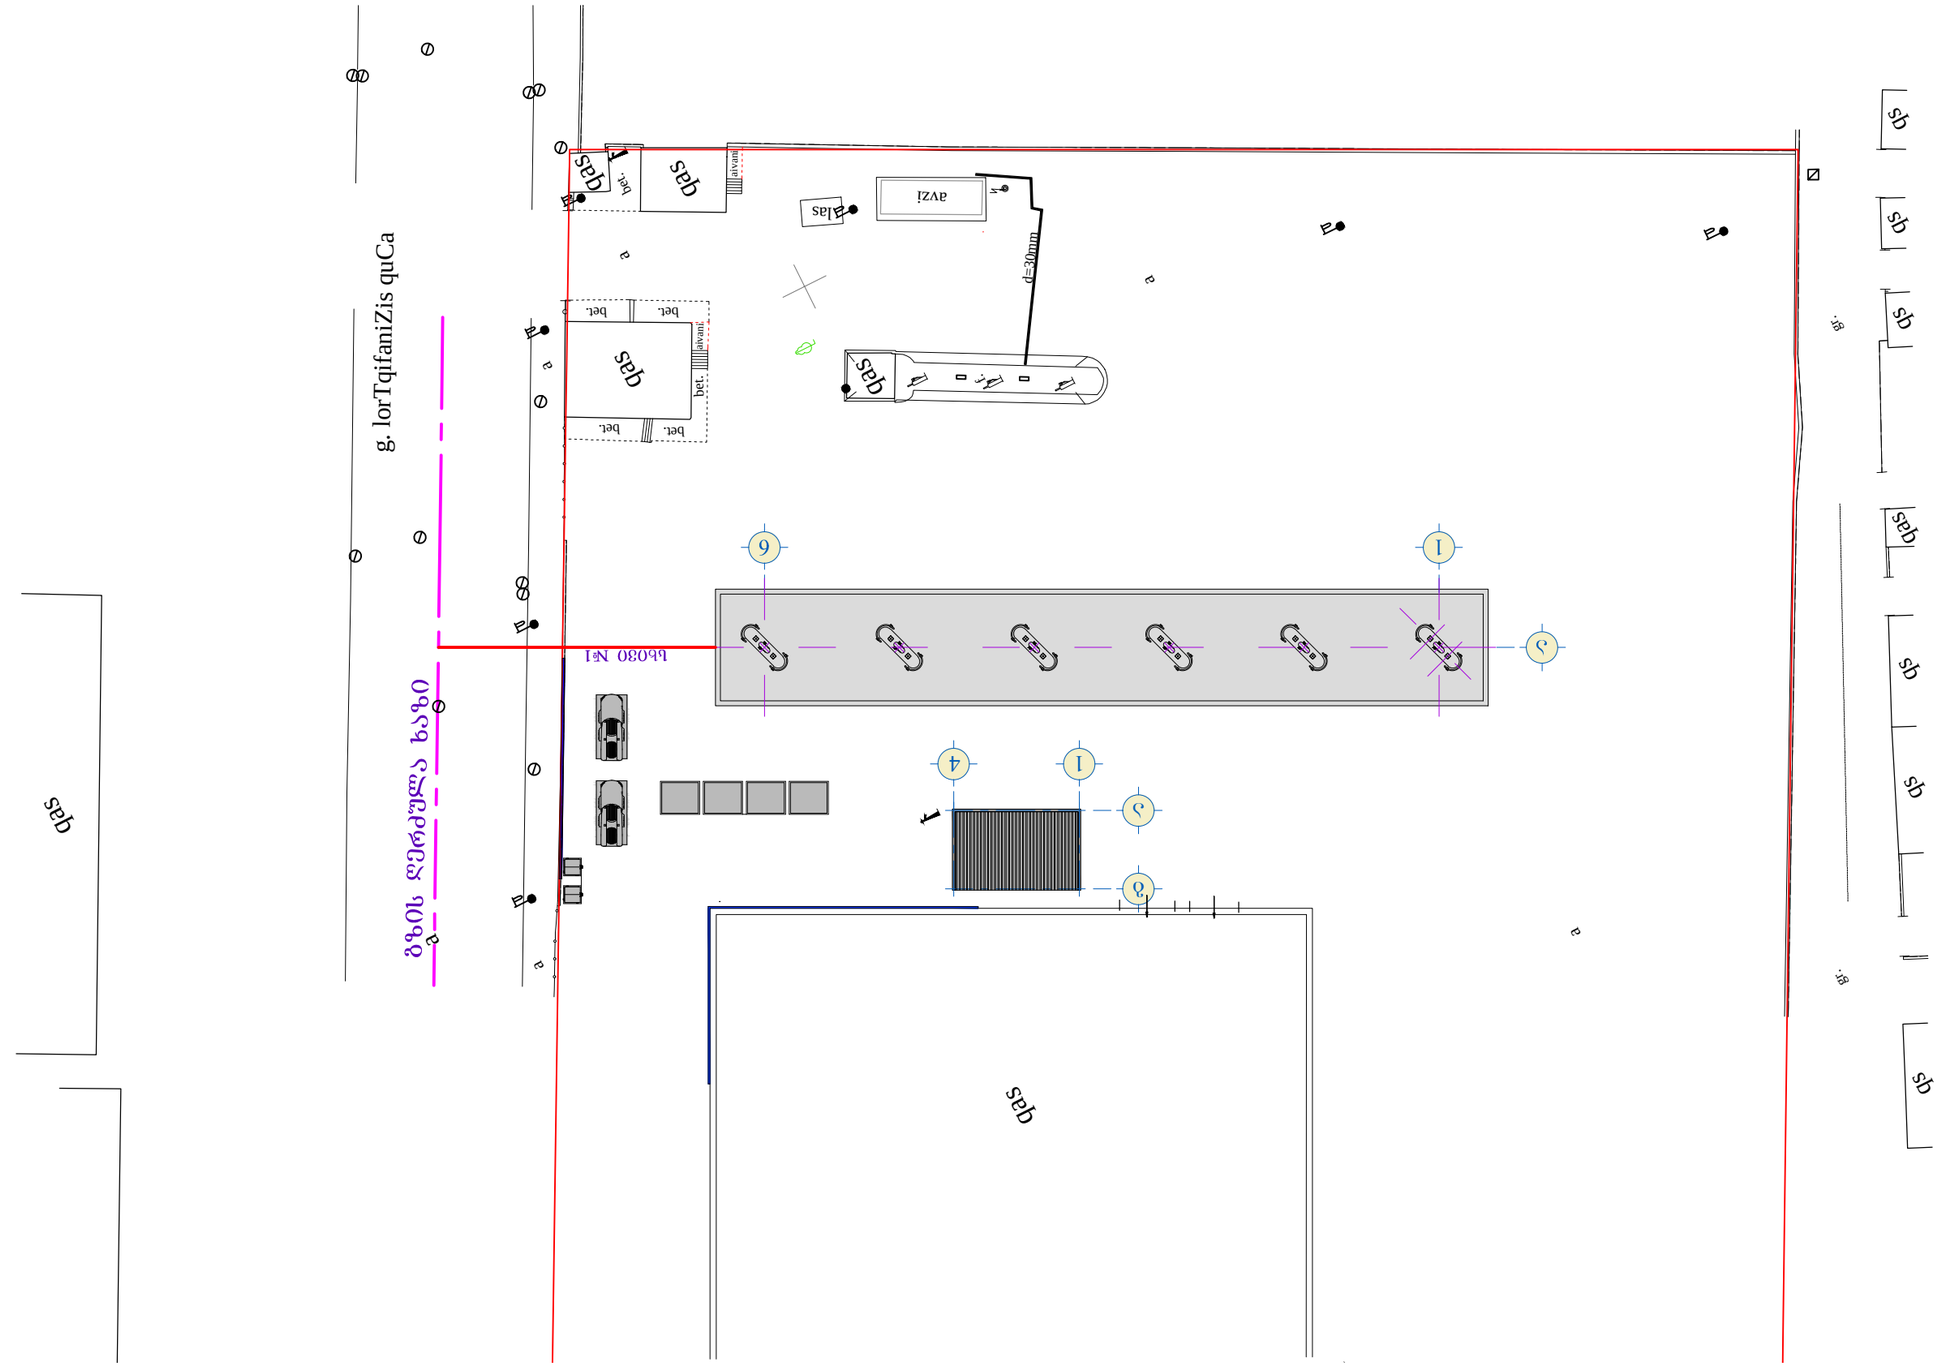

1 4 ag qs

გ. ლორთქიფანიძის ქუჩა

ქას

ქს ქს ქს ქს ქს ქას აივანი აივანი

ავზი

ბეტ.

ბეტ. ბეტ.

ბეტ. ბეტ. ბეტ. ა ა ა ფ.

ლას ა ა ა ქას ქას ქას

ქას

ქას
gr. gr.

d=30mm

დამკვეთი:

სტადია მასშტაბი ფურცელი ფორმატი

m.p. A-3

მაქს. სიმაღლის განსაზღვრა

არსებული ადმინისტრაციული შენობის
რეკონსტრუქცია და გაზგასამართი
სადგური ქ. თბილისში,
ისანი-სამგორის რაიონი,
kairos q. #81

შემსრულებელი: შ.პ.ს. "აი სი გრუპი" L.თ.D. "IC GROUP" დირექტორი

არქიტექტორი

შეასრულა

ლ. ინასარიძე

დ. ჭურღულაშვილი

დ. ჭურღულაშვილი

1:500 1

გენერალური გეგმა გზის ღერძის
ჩვენებით

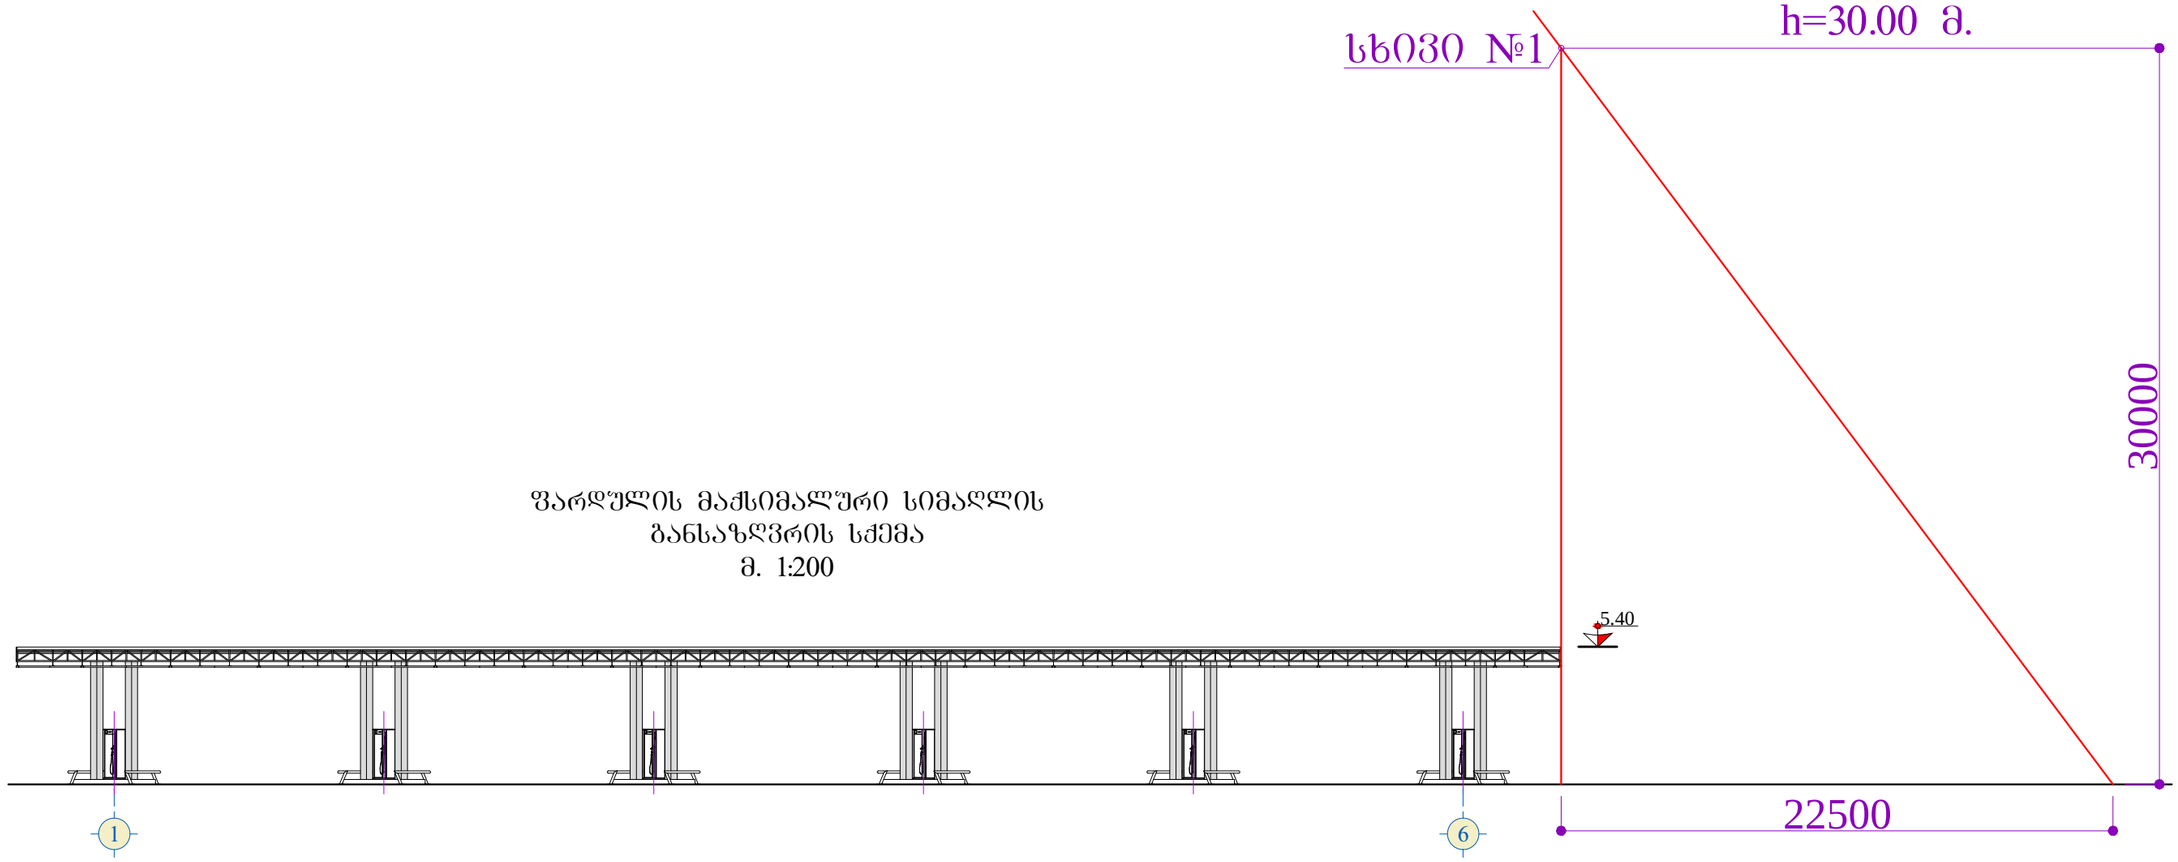

ფარდულის მაქსიმალური სიმაღლის
განსაზღვრის სქემა
მ. 1:200

დამკვეთი: "SOCAR GEORGIA PETROLEUM"	შ.პ.ს. "აი სი გრუპი"		შემსრულებელი: L.T.D. "IC GROUP"
მაქს. სიმაღლის განსაზღვრა	დირექტორი		ლ. ინასარიძე
არსებული ადმინისტრაციული შენობის რეკონსტრუქცია და გაზგასამართი სადგური ქ. თბილისში, ისანი-სამგორის რაიონი, კაიროს ქ. №81	არქიტექტორი		დ. ჭურღულაშვილი
	შეასრულა		დ. ჭურღულაშვილი
ფარდულის მაქსიმალური სიმაღლის განსაზღვრის სქემა	სტადია	მასშტაბი	ფურცელი	ფორმატი
	მ.პ.	1:500	2	A-3