

შ. პ. ს. '" არქარტი "		ა	მწინოშვილის ქ.#30-ში არსებული ნაგებობის მიშენება რეკონსტრუქციის პროექტი	
დირექტორი		გ. მარსაგიშვილი	რეკონსტრუქციის პროექტი	სტადია: მუშა პროექტი
პრ. მთ. არქიტექტ.		გ. მარსაგიშვილი		
ავტორები		გ. მარსაგიშვილი	ბოპო გუგმა	დაკვ. I/14
		შ. ჯოჯუა		ფურც. 1
დაამუშავა		შ. ჯოჯუა	მასშტაბი 1:500	ფ.რაოდ. 2

ექსპლიკაცია

1. არქიტექტურული ნაწილი
2. არსებული შენობები

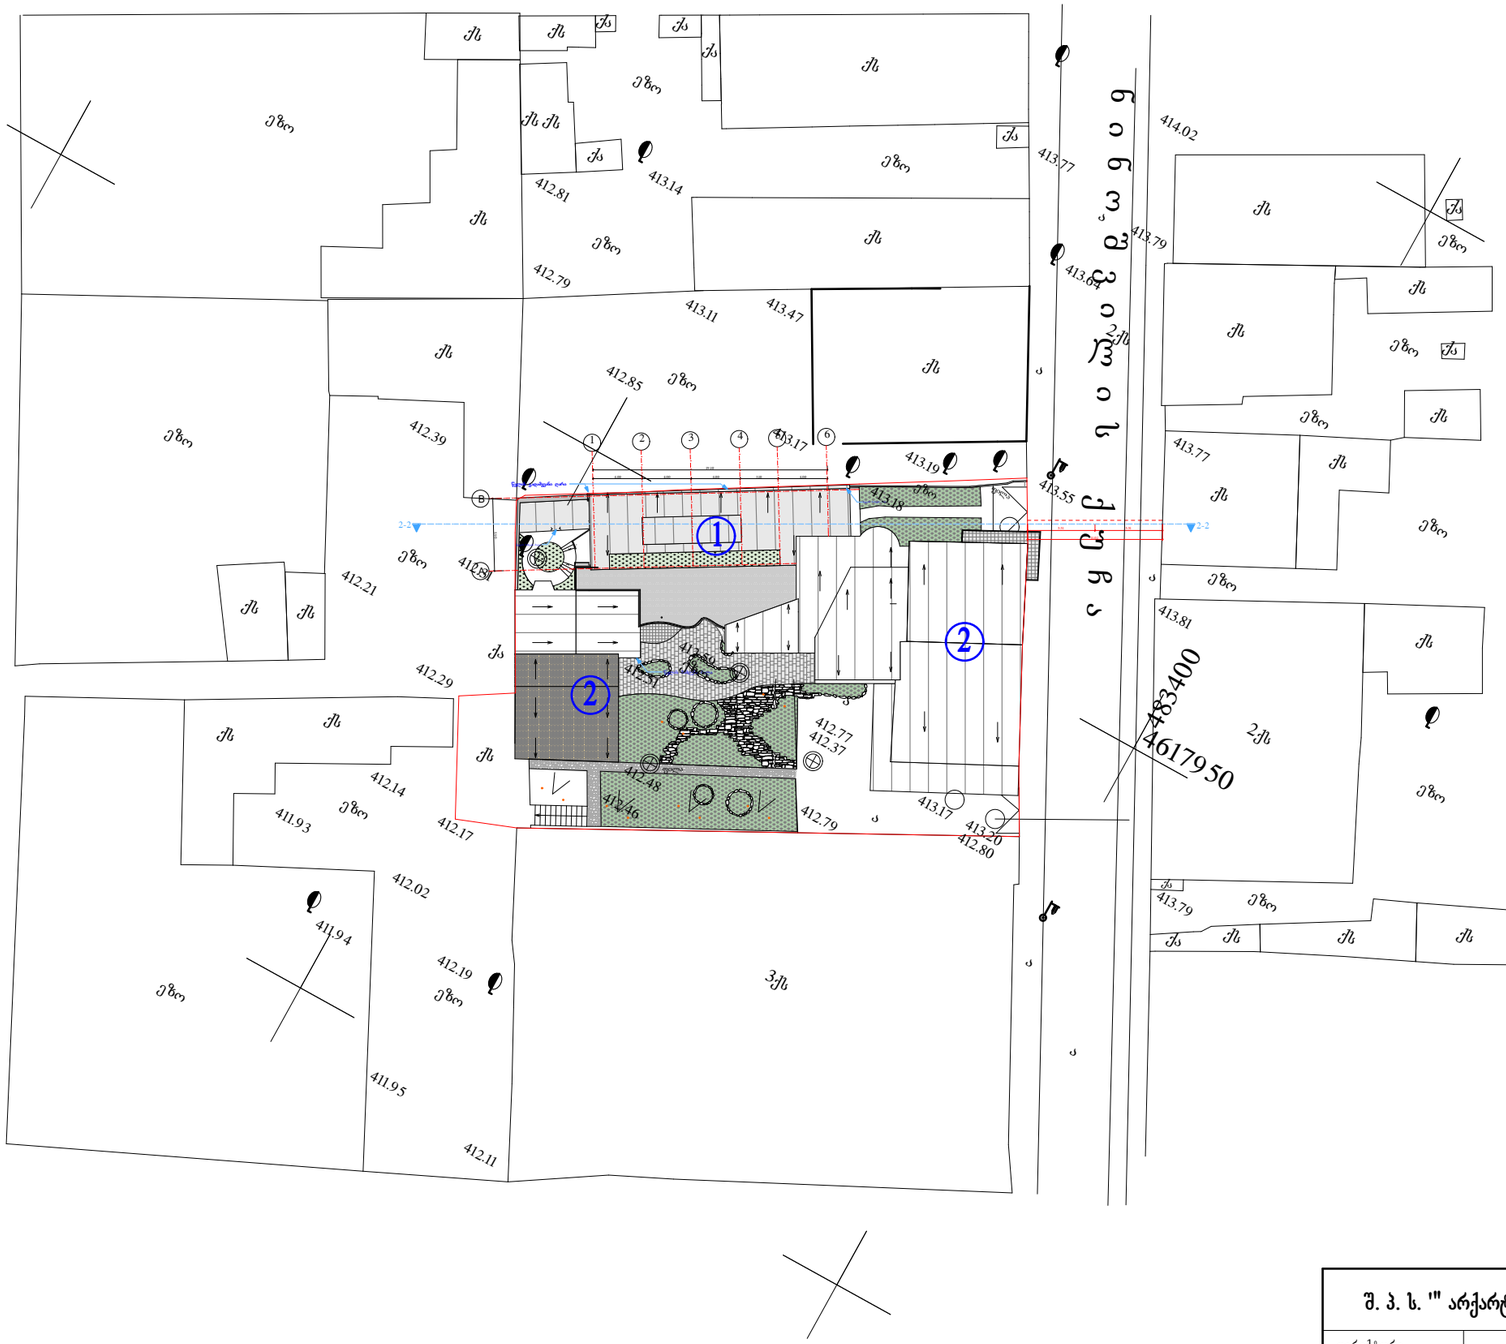

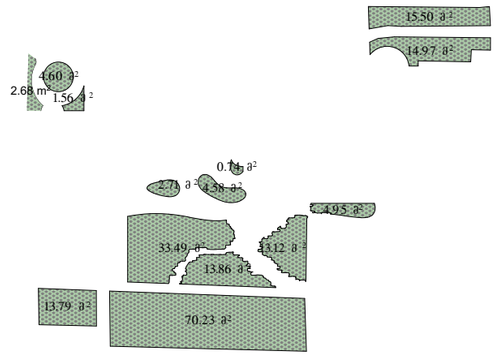

შ. პ. ს. '" არქარტი "		ა	მწინოშვილის ქ.#30-ში არსებული ნაგებობის მიშენება რეკონსტრუქციის პროექტი	
დირექტორი		გ. მარსაგიშვილი	რეკონსტრუქციის პროექტი	სტადია: მუშა პროექტი
პრ. მთ. არქიტექტ.		გ. მარსაგიშვილი		
ავტორები		გ. მარსაგიშვილი	ფურც. 1/14	დაკვ.
		შ. ჯოჯუა		
დამუშავა		შ. ჯოჯუა	მასშტაბი 1:500	ფ.რაოდ.