ჭრილი 2-2

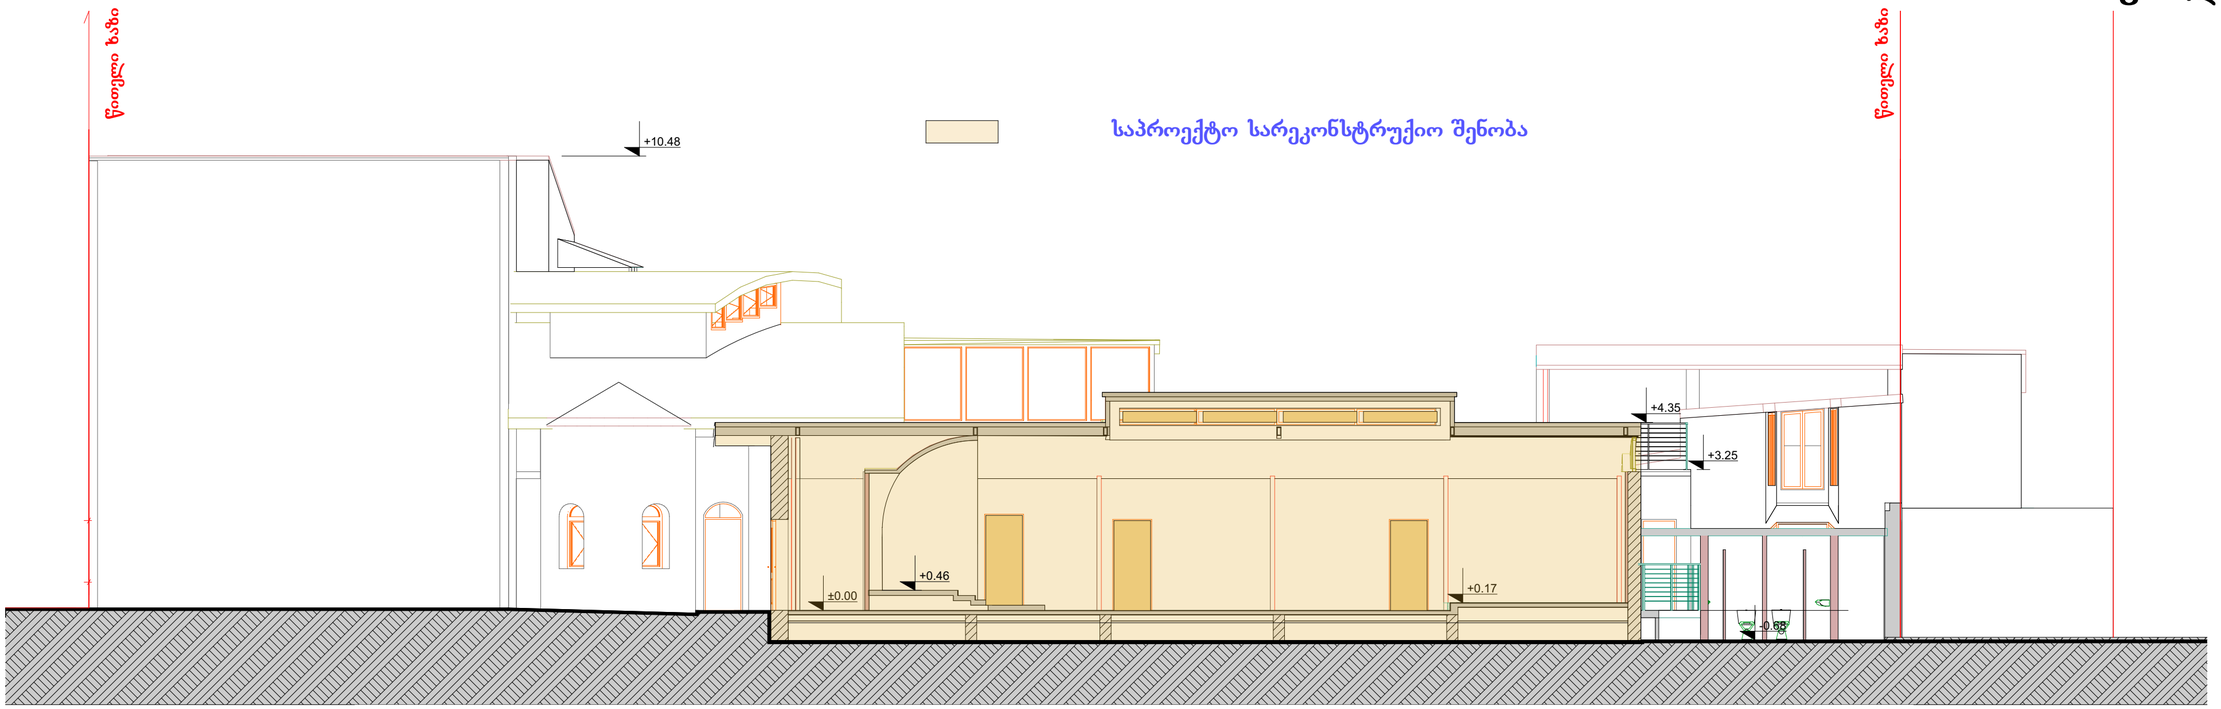

სამეზობლო კედელი არ ექვემდებარება დემონტაჟს.

საპროექტო სარეკონსტრუქციო შენობა

ჭრილი 1-1

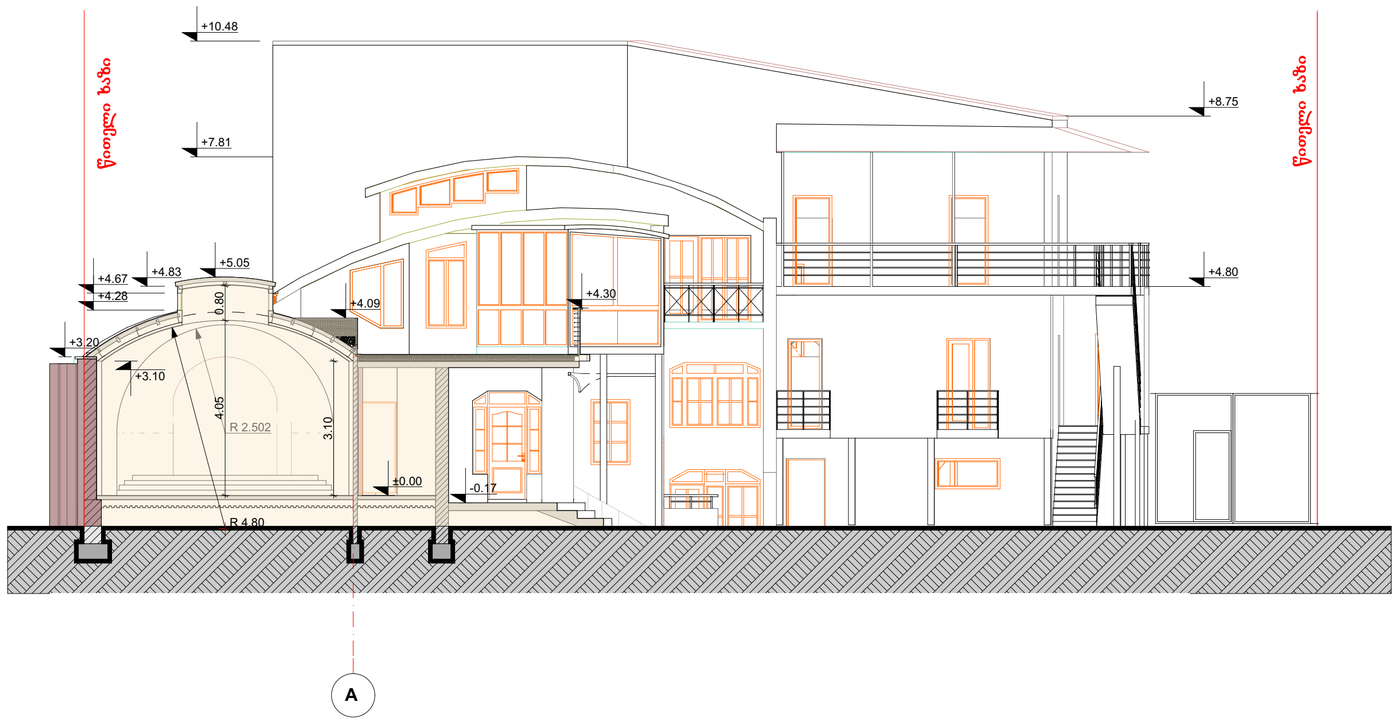

შ. პ. ს. '" არქარტი "		ა	ნინოშვილის ქ.#30-ში არსებული ნაგებობის მიშენება რეკონსტრუქციის პროექტი	
დირექტორი		გ. მარსაგიშვილი	რეკონსტრუქციის პროექტი	სტადია: მუშა პროექტი
პრ. მთ. არქიტექტ.		გ. მარსაგიშვილი		
ავტორები		გ. მარსაგიშვილი	ჭრილი	დაკვ. 1/14
		შ. ჯოჯუა		ფურც.
დამუშავა		შ. ჯოჯუა	მასშტაბი 1:100	ფორმატ.

ჭრილი 3-3

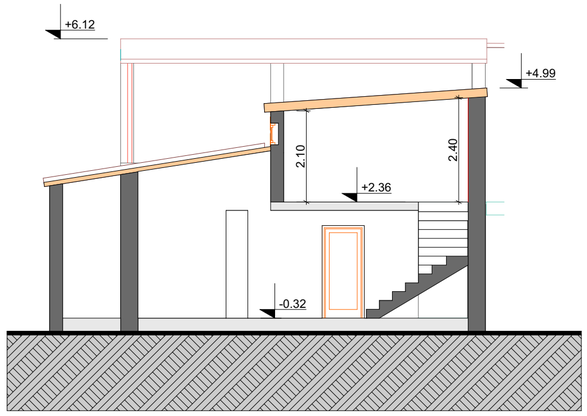

ჭრილი 5-5

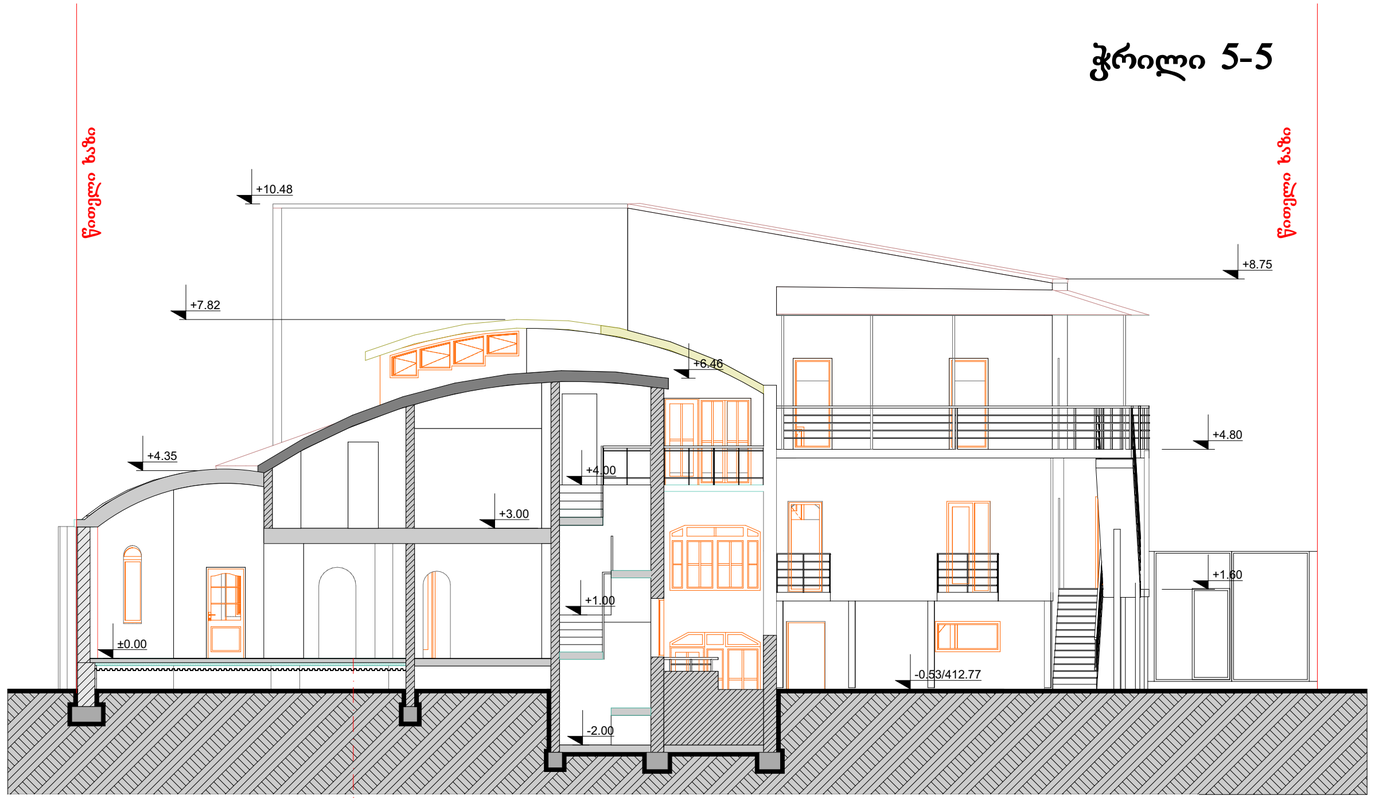

A

ჭრილი 4-4

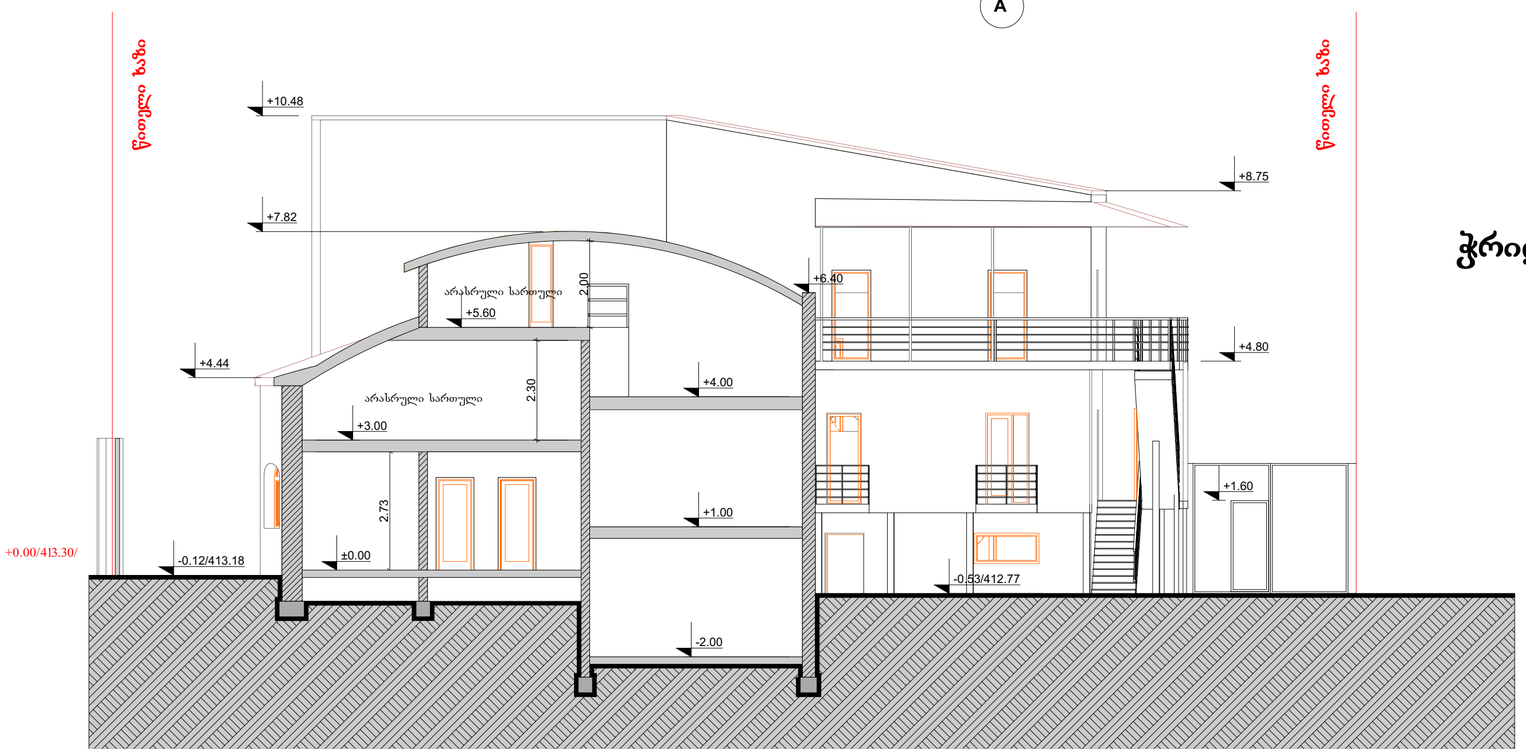

შ. პ. ს. '" არქარტი "		ა	ნინოშვილის ქ.#30-ში არსებული ნაგებობის მიშენება რეკონსტრუქციის პროექტი	
დირექტორი		გ. მარსაგიშვილი	რეკონსტრუქციის პროექტი	სტადია: პაშა პროექტი
პრ. მთ. არქიტექტ.		გ. მარსაგიშვილი		
აქტორები		გ. მარსაგიშვილი	ჭრილი	დაკ. 1/14
		შ. ჯოჯუა		შეკვ.
დამუშავა		შ. ჯოჯუა	მასშტაბი 1:100	ფურც.

სამეზობლო კედელი არ ექვემდებარება დემონტაჟს.

შენობის არაკუნსტრუქციო ნაწილი- დემონტაჟი

არსებული ჭრილი 1-1
მ 1:100

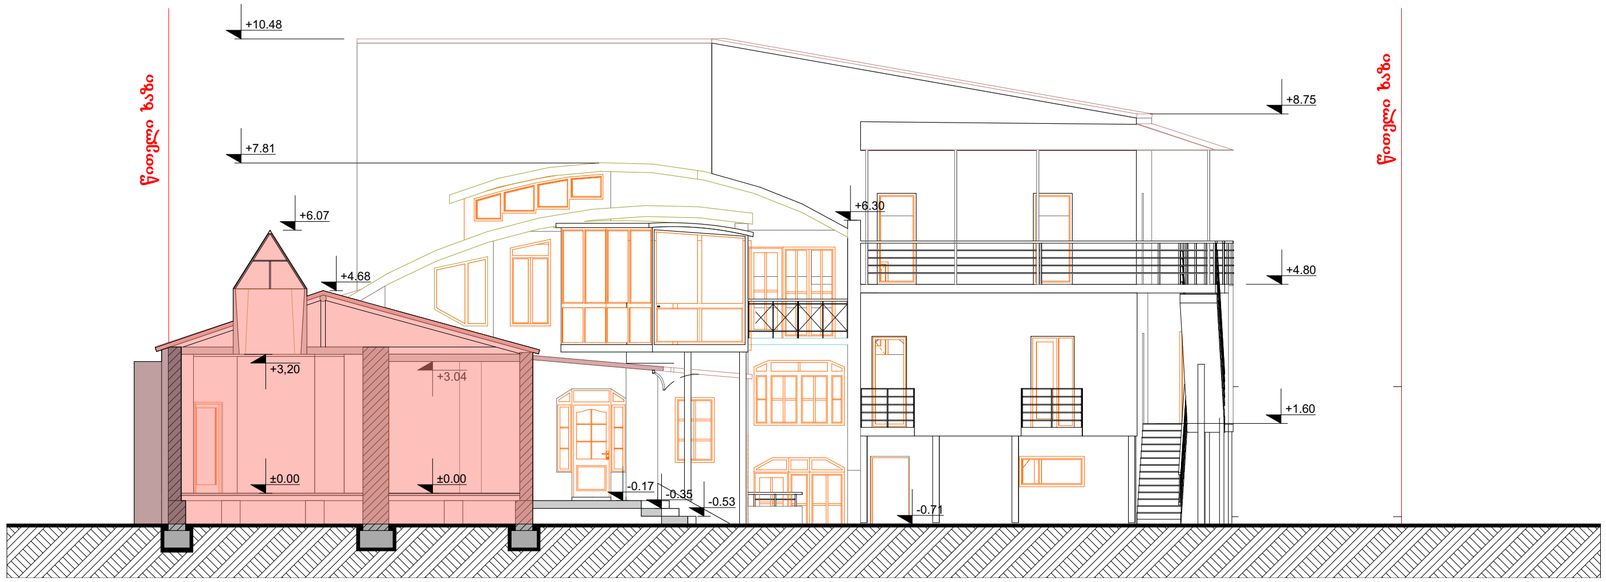

არსებული ჭრილი 2-2
მ 1:100

შენობის არაკუნსტრუქციო ნაწილი- დემონტაჟი

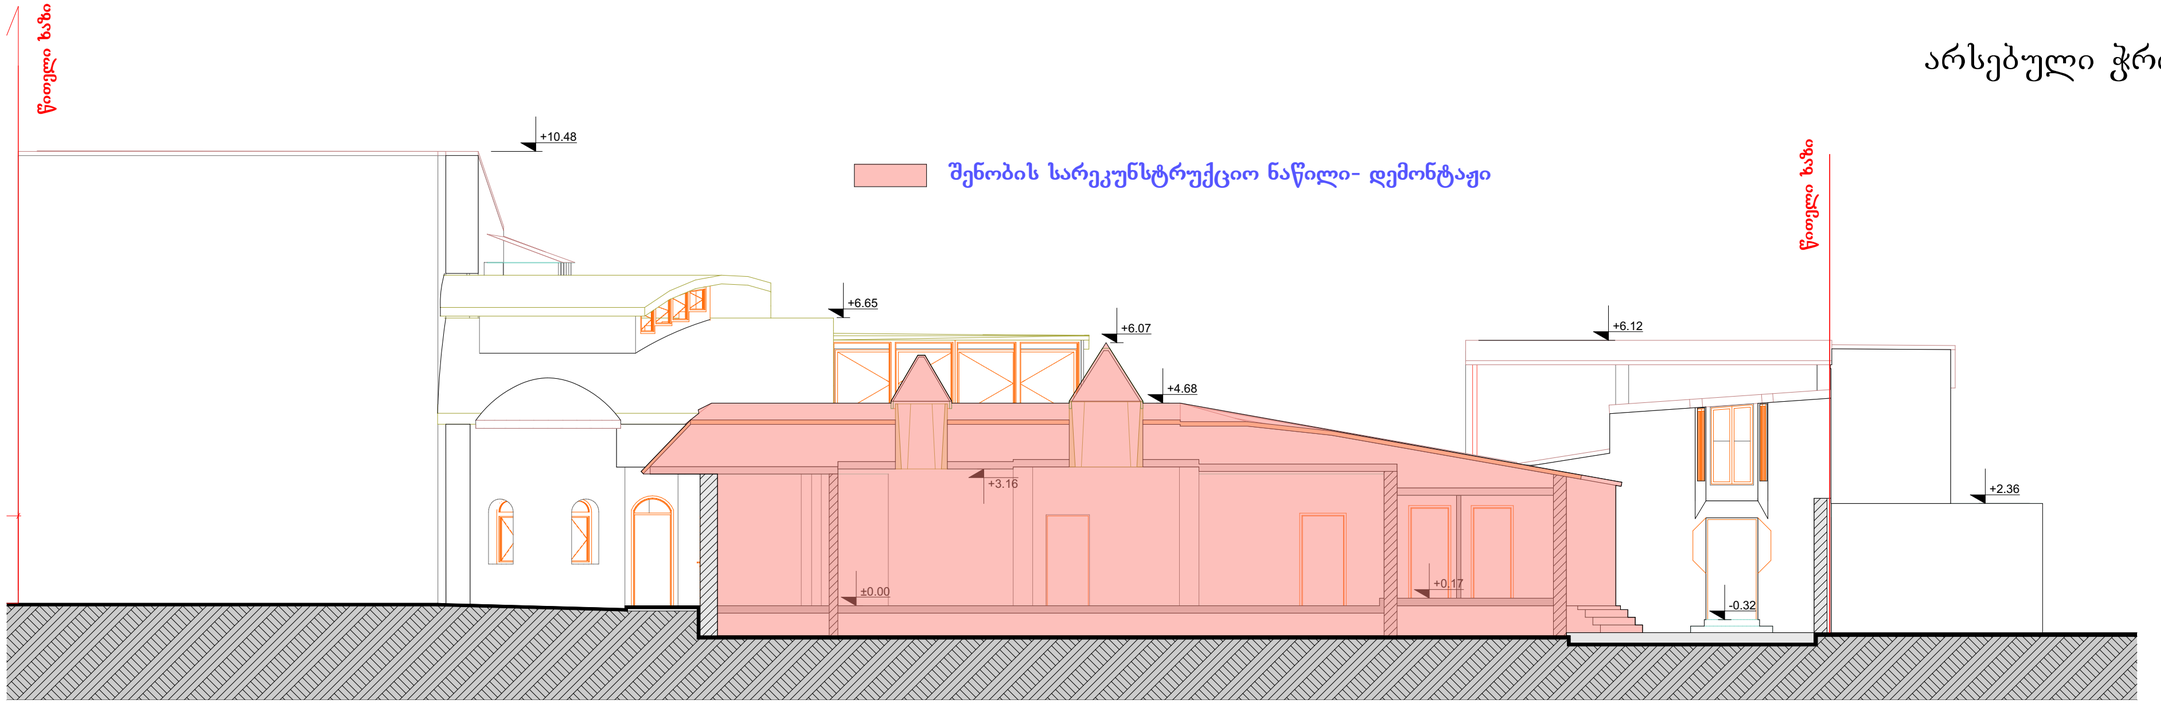

არსებული ჭრილი 3-3
მ 1:100

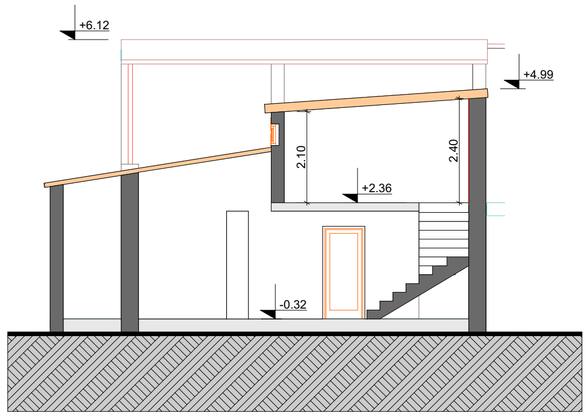

არსებული ჭრილი 4-4
მ 1:100

