
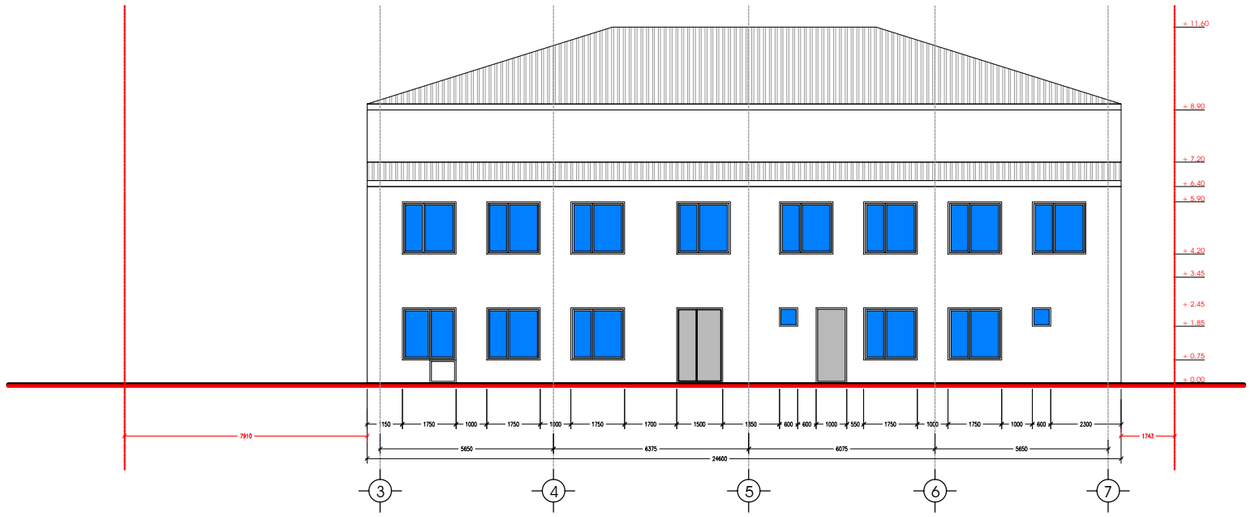


ფასადი 3-7 ღერძებში (არსებული)
მ. 1:200

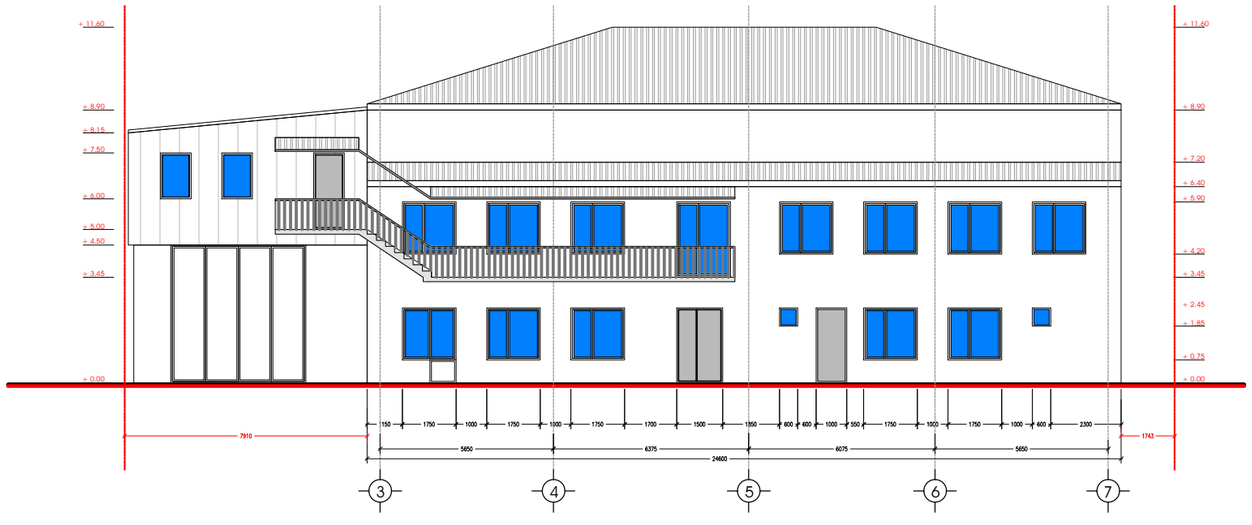


ფასადი 3-7 ღერძებში
მ. 1:200

ინდ. მეწარმე		მ. ჯაჯანაძე
არქიტექტორი		მ. ჯაჯანაძე
შემსრულა		მ. ჯაჯანაძე


მისამართი. ქ. თბილისი, ფეიქრების ქუჩა №12

არქიტექტურული ნაწილი

არქიტექტორ-დიზაინერი ი.მ მამუკა ჯაჯანაძე

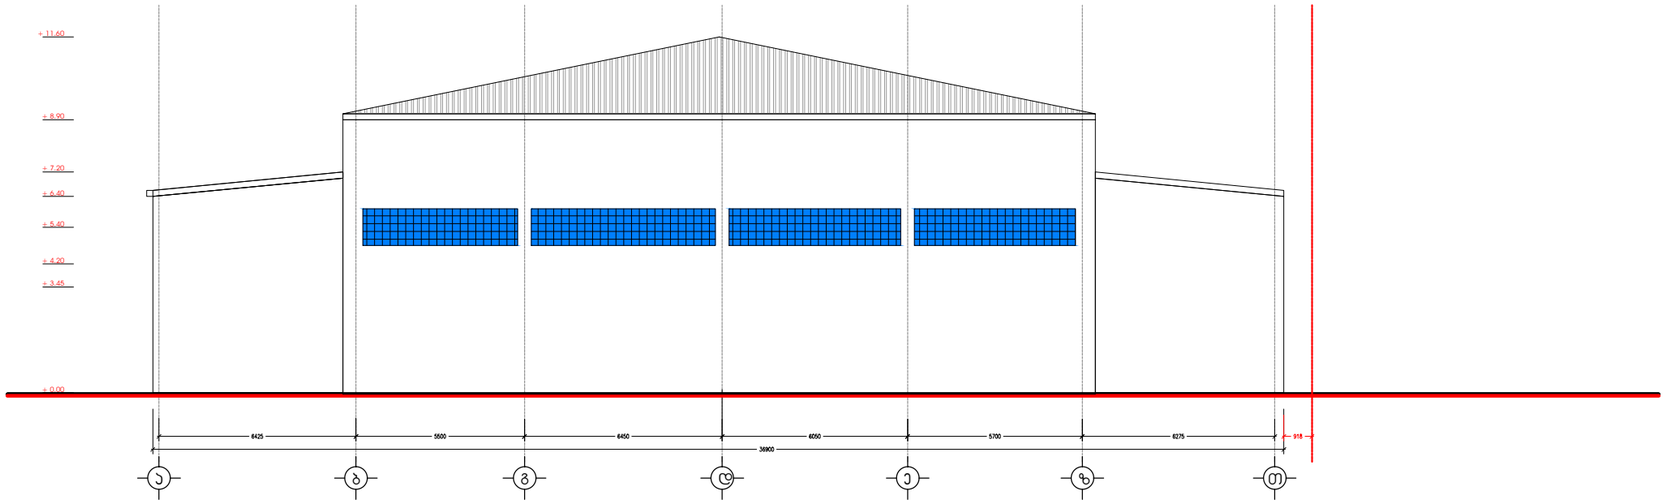

ფასადი ა-თ ღერძებში (არსებული)
მ. 1:200

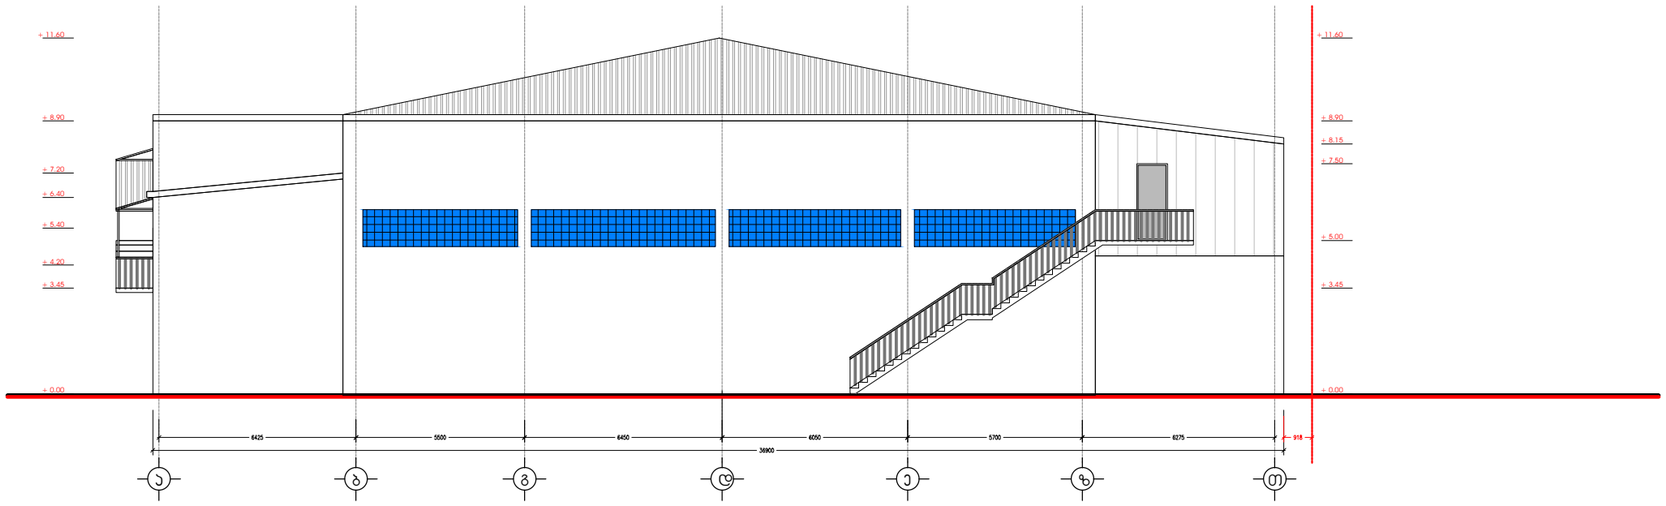


ფასადი ა-თ ღერძებში
მ. 1:200

ინდ. მეწარმე		მ. ჯაჯანაძე
არქიტექტორი		მ. ჯაჯანაძე
შესრულა		მ. ჯაჯანაძე


მისამართი. ქ. თბილისი, ფეიქრების ქუჩა №12

არქიტექტურული ნაწილი

არქიტექტორ-დიზაინერი ი.მ მამუკა ჯაჯანაძე

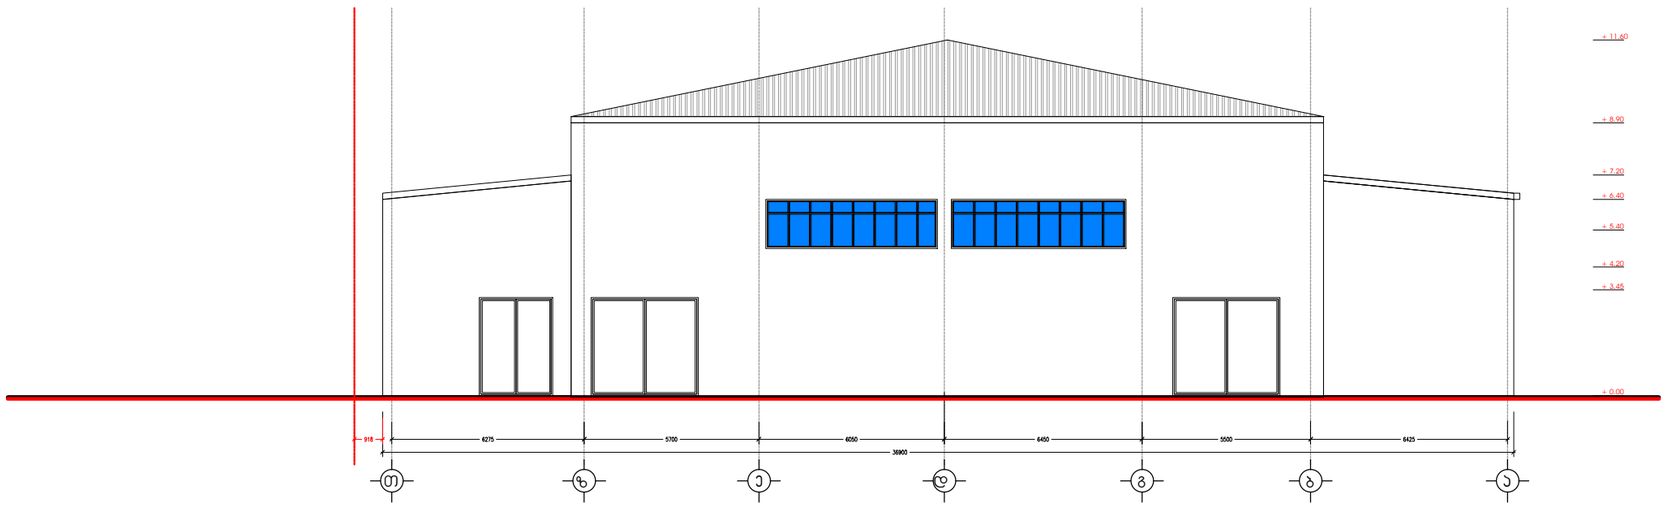

ფასადი თ-ა ღერძებში (არსებული)
მ. 1:200

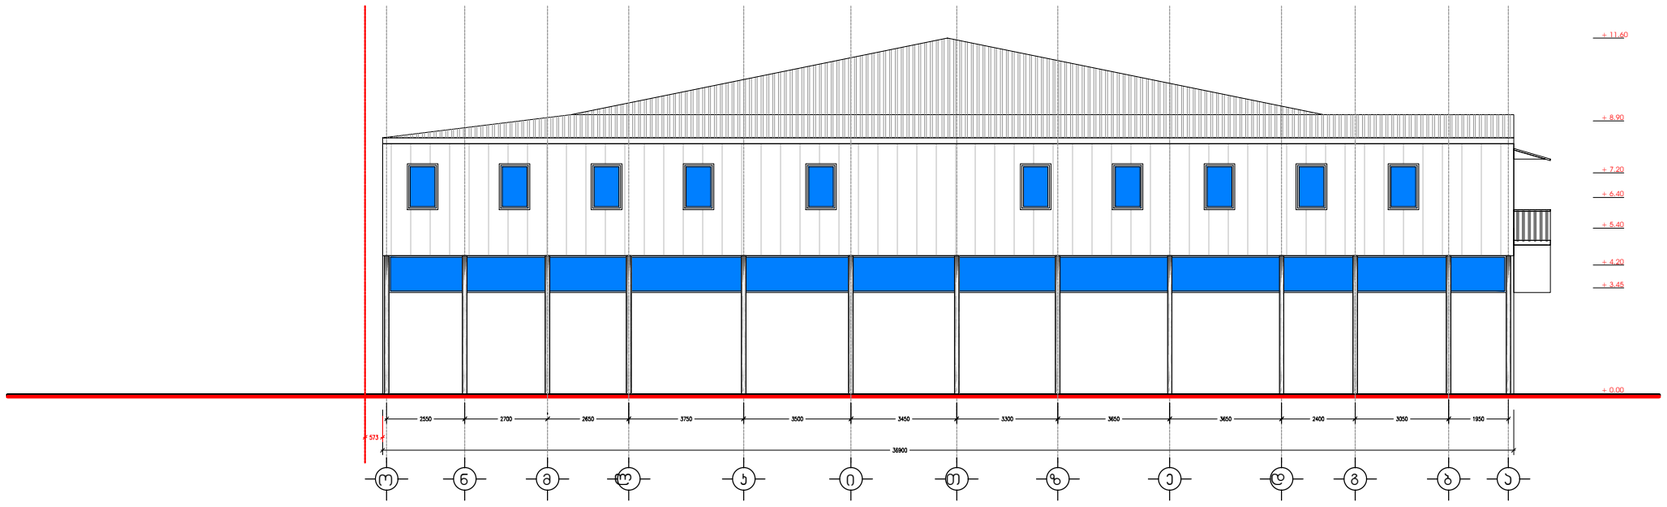


ფასადი ო-ა ღერძებში
მ. 1:200

ინდ. მეწარმე		მ. ჯაჯანაძე
არქიტექტორი		მ. ჯაჯანაძე
შემსრულა		მ. ჯაჯანაძე


მისამართი. ქ. თბილისი, ფეიქრების ქუჩა №12

არქიტექტურული ნაწილი

არქიტექტორ-დიზაინერი ი.მ მამუკა ჯაჯანაძე

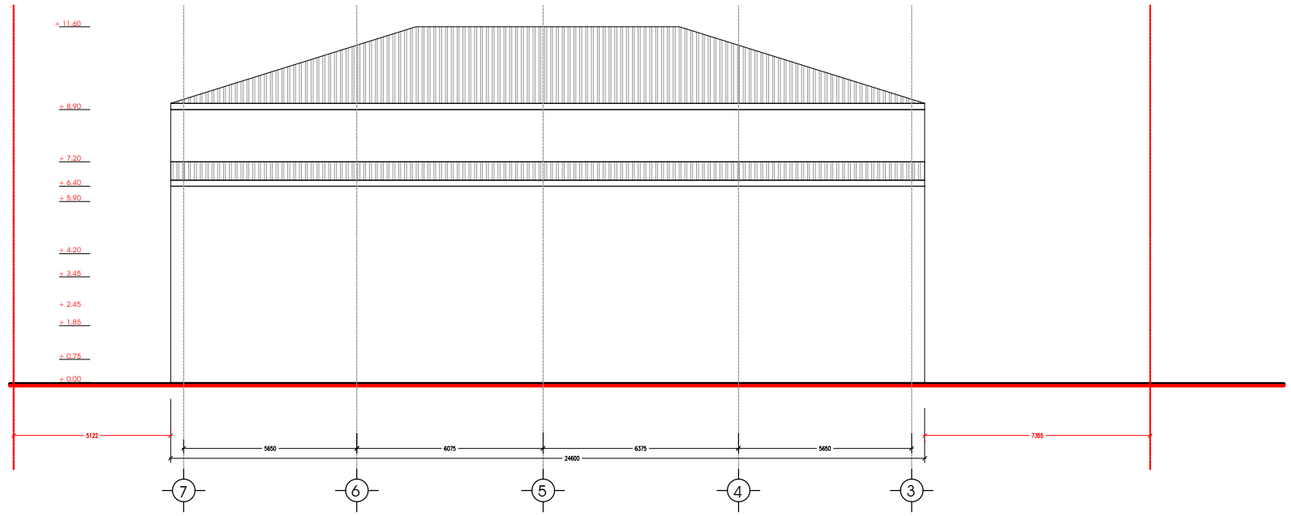

ფასადი 7-3 ღერძებში (არსებული)
მ. 1:200

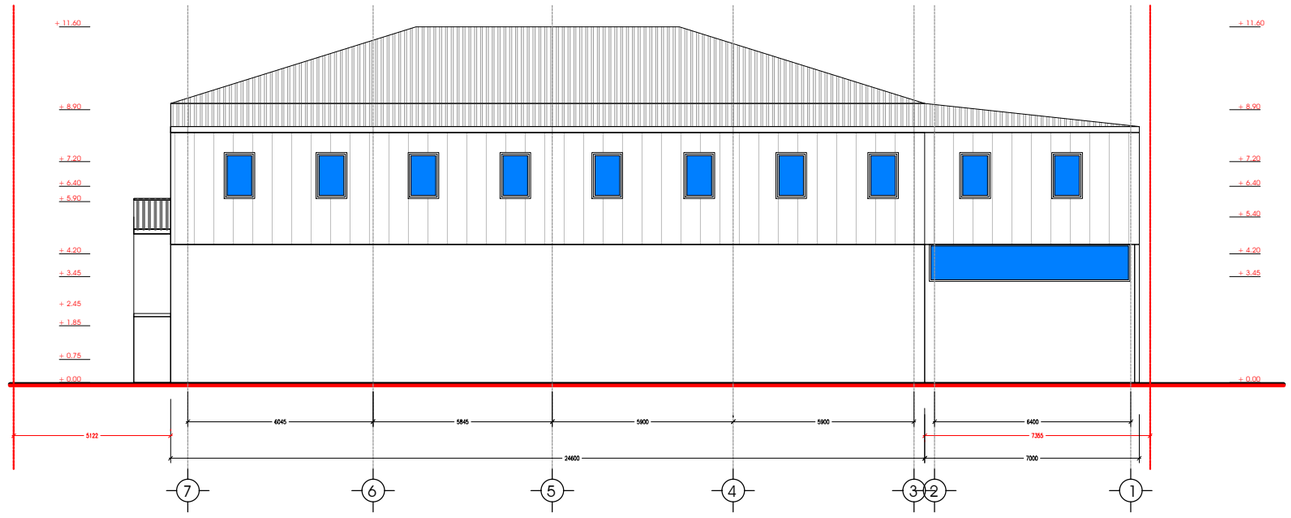

ფასადი 7-1 ღერძებში
მ. 1:200

ინდ. მეწარმე		მ. ჯაჯანაძე
არქიტექტორი		მ. ჯაჯანაძე
შემსრულა		მ. ჯაჯანაძე

მისამართი. ქ. თბილისი, ფეიქრების ქუჩა №12

არქიტექტურული ნაწილი

არქიტექტორ-დიზაინერი ი.მ მამუკა ჯაჯანაძე