გეგმა -3.00 მ ნიშნულზე

მ 1:100

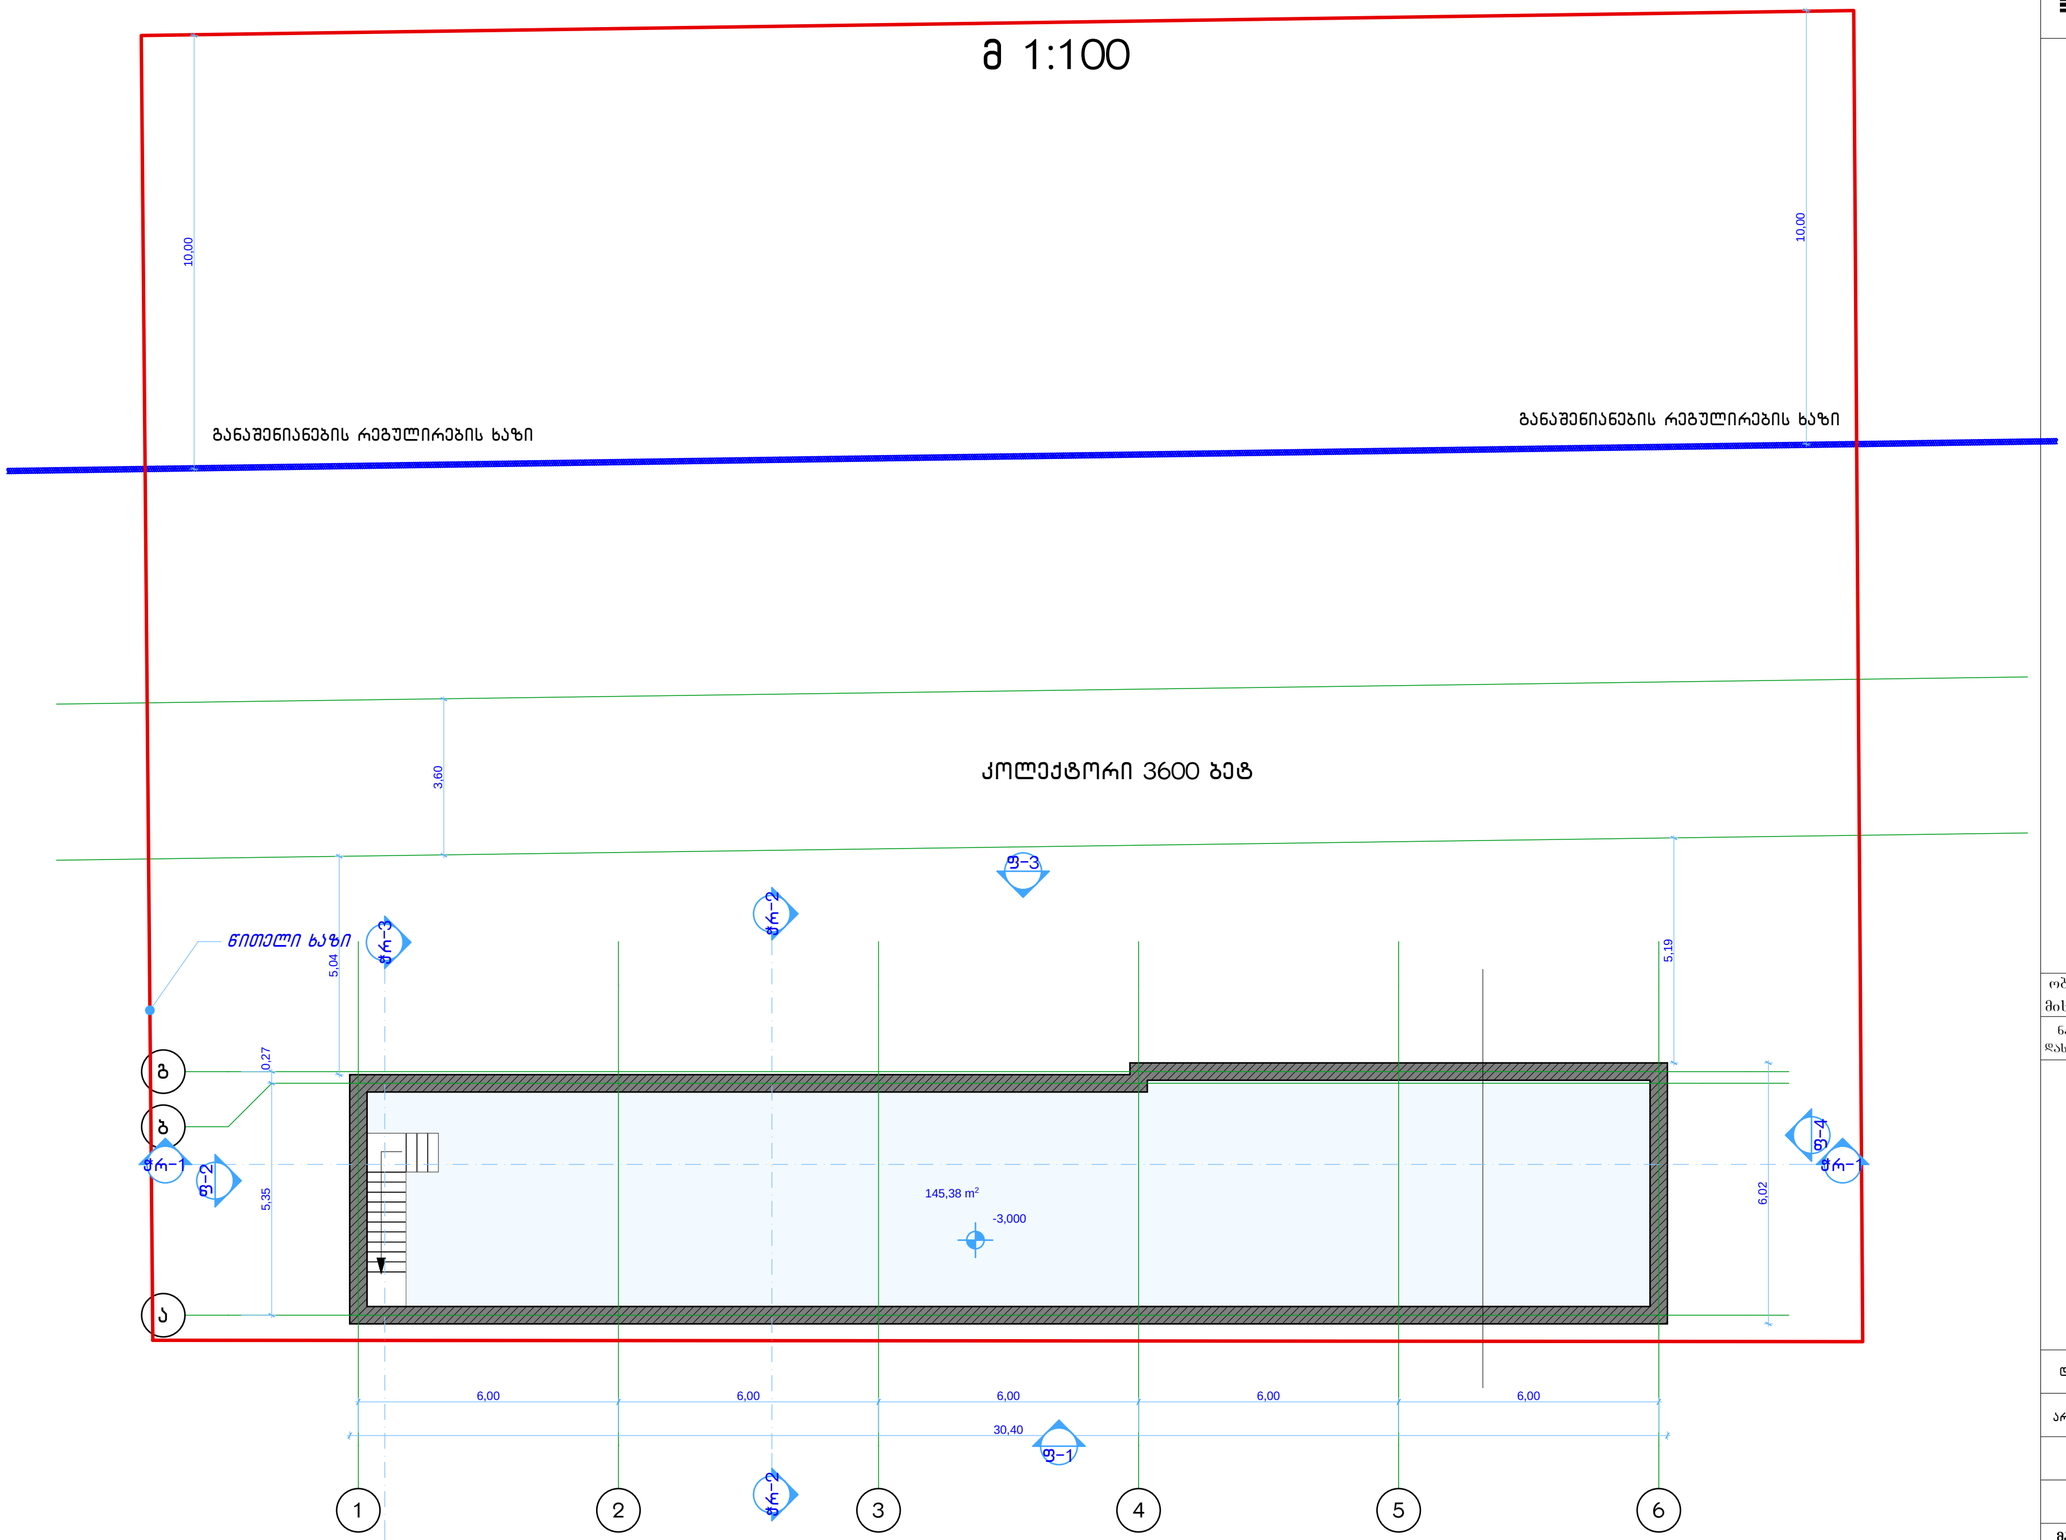

შპს „ნიუ მაქს“
Ltd „New max“
(+99532) 2373385;
newmax7777@gmail.com

ობიექტის მისამართი	სოფელი დიღომი. დიდი დიღომი
ნახაზის დასახელება	გეგმა -3.00 მ ნიშნულზე

დირექტორი		ნათია კოპაიძე
არქიტექტორი		გიორგი ნოზაძე
დამხმარე		გურამ ქორქოლიანი
მასშტაბი	1:100	ფორმატი A-2
თარიღი		

გეგმა 0.00 მ ნიშნულზე

მ 1:100

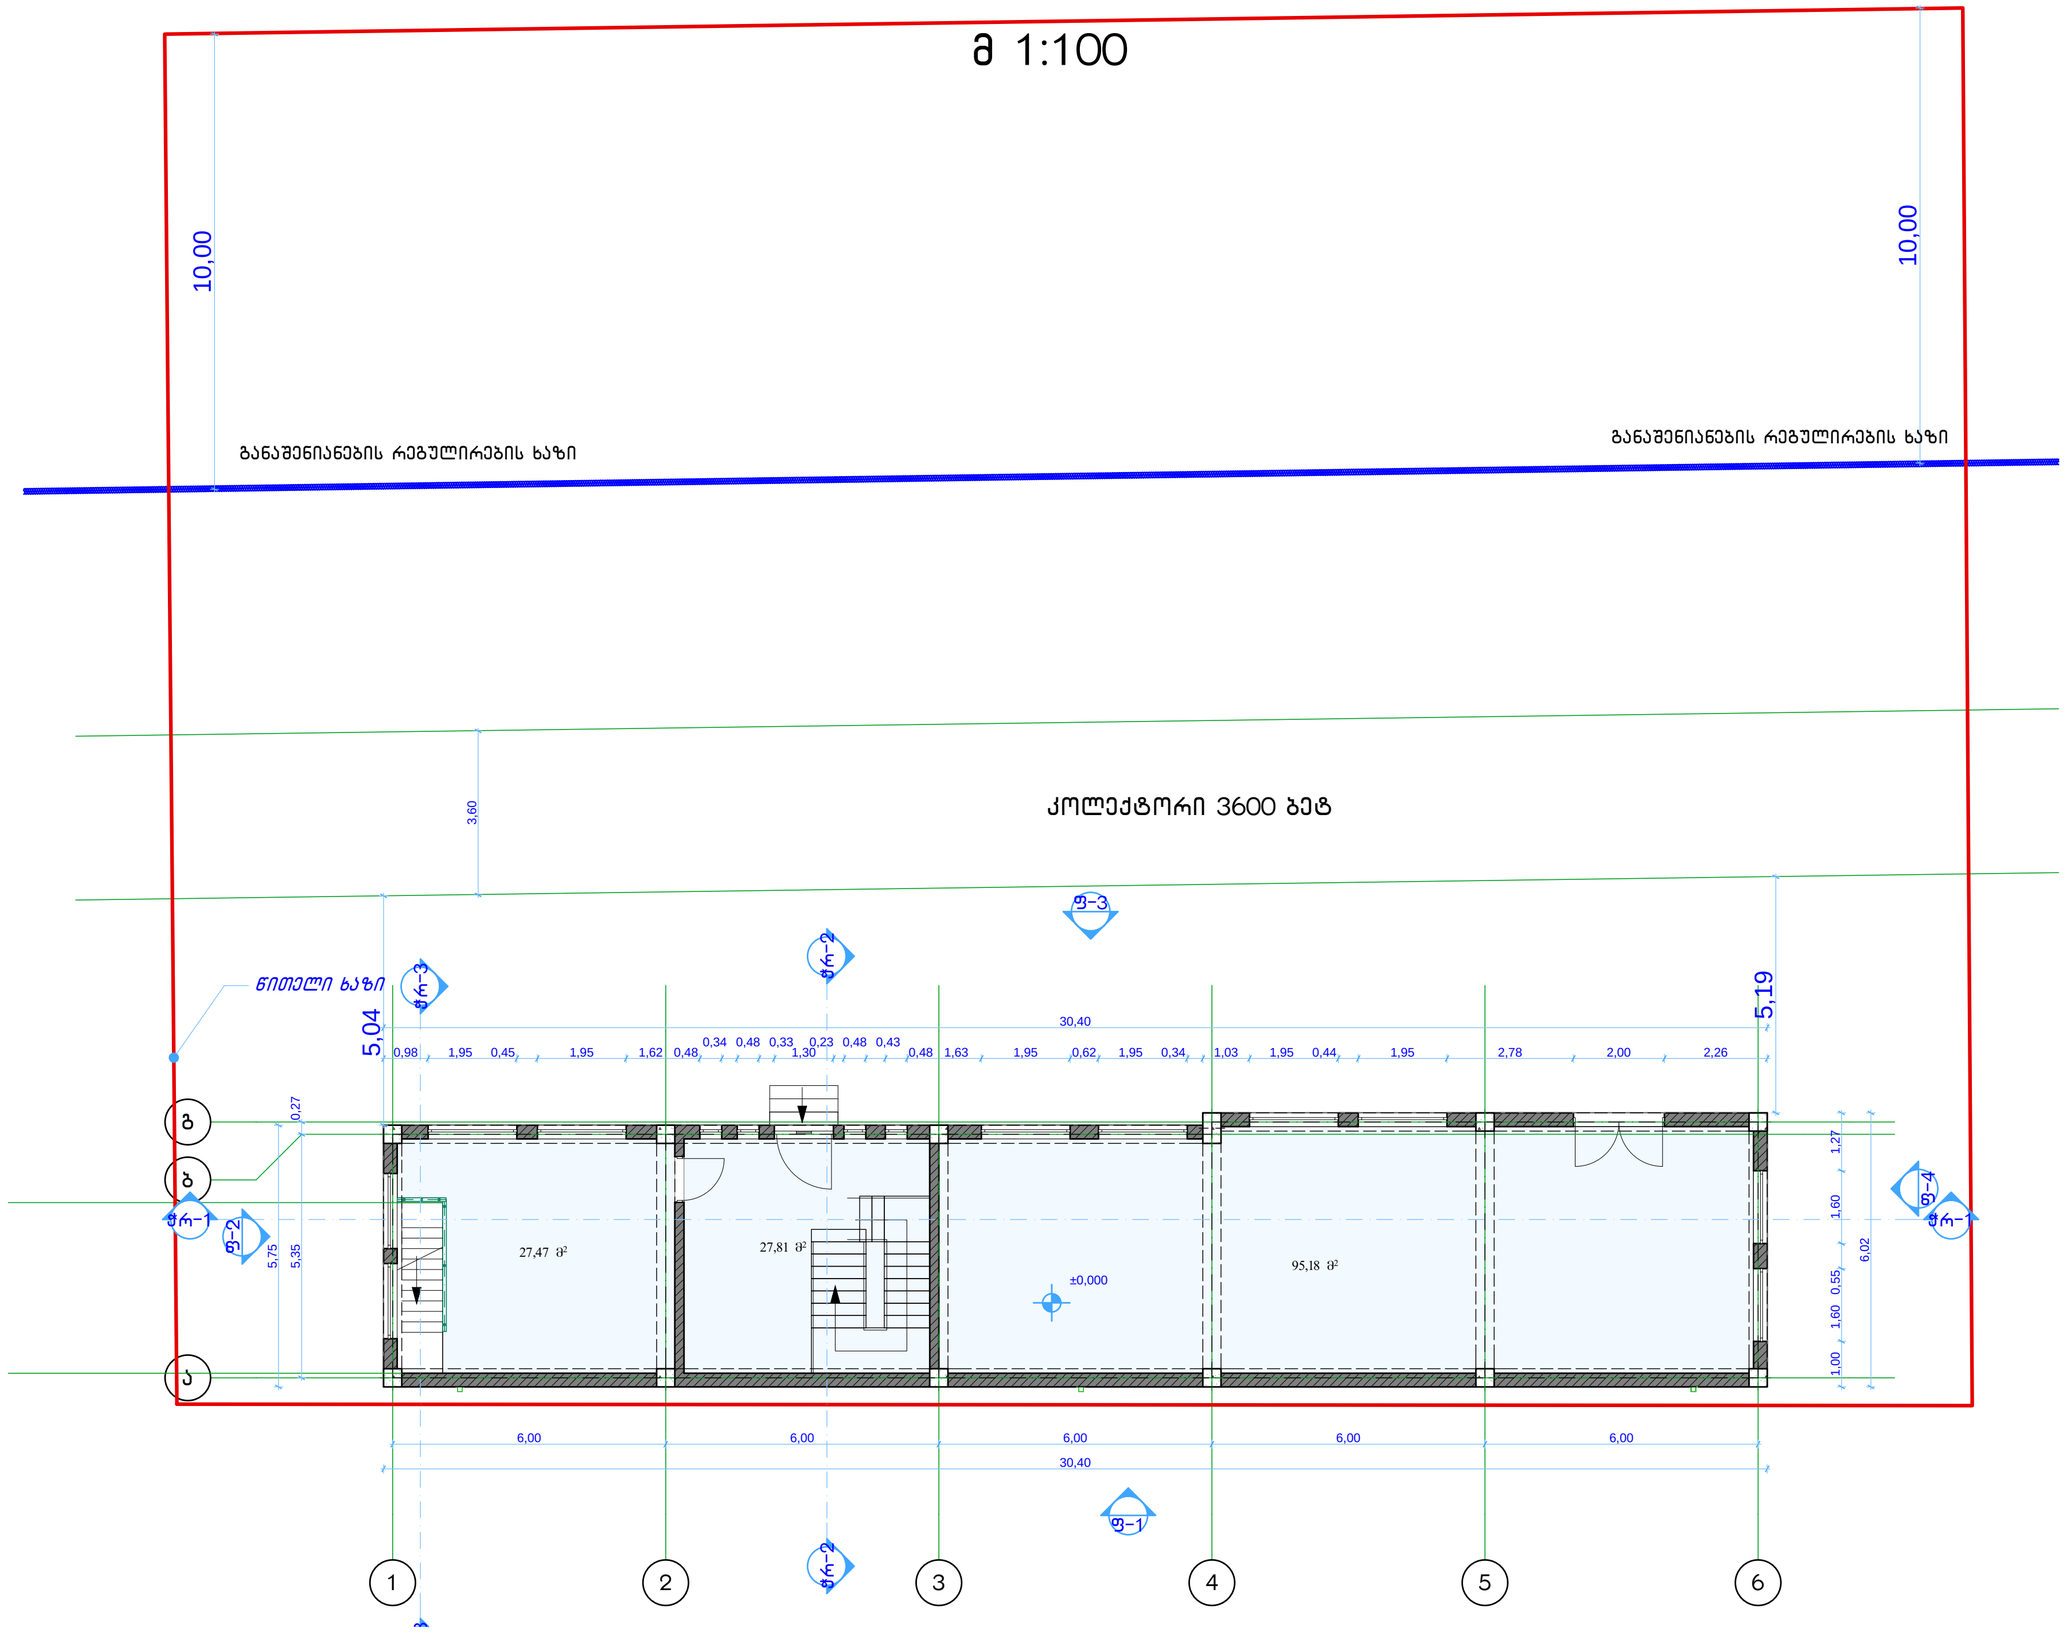

შპს „ნიუ მაქს“
Ltd „New max“
(+99532) 2373385;
newmax7777@gmail.com

ობიექტის მისამართი	სოფელი დიღომი. დიდი დიღომი
ნახაზის დასახელება	გეგმა 0.00 მ ნიშნულზე

დირექტორი		ნათია კოპაიძე
არქიტექტორი		გიორგი ნოზაძე
დამხმარე		გურამ ჭორჭოლიანი
მასშტაბი	1:100	ფორმატი A-2
თარიღი		

გებმა 3.30 მ ნიშნულზე

მ 1:100

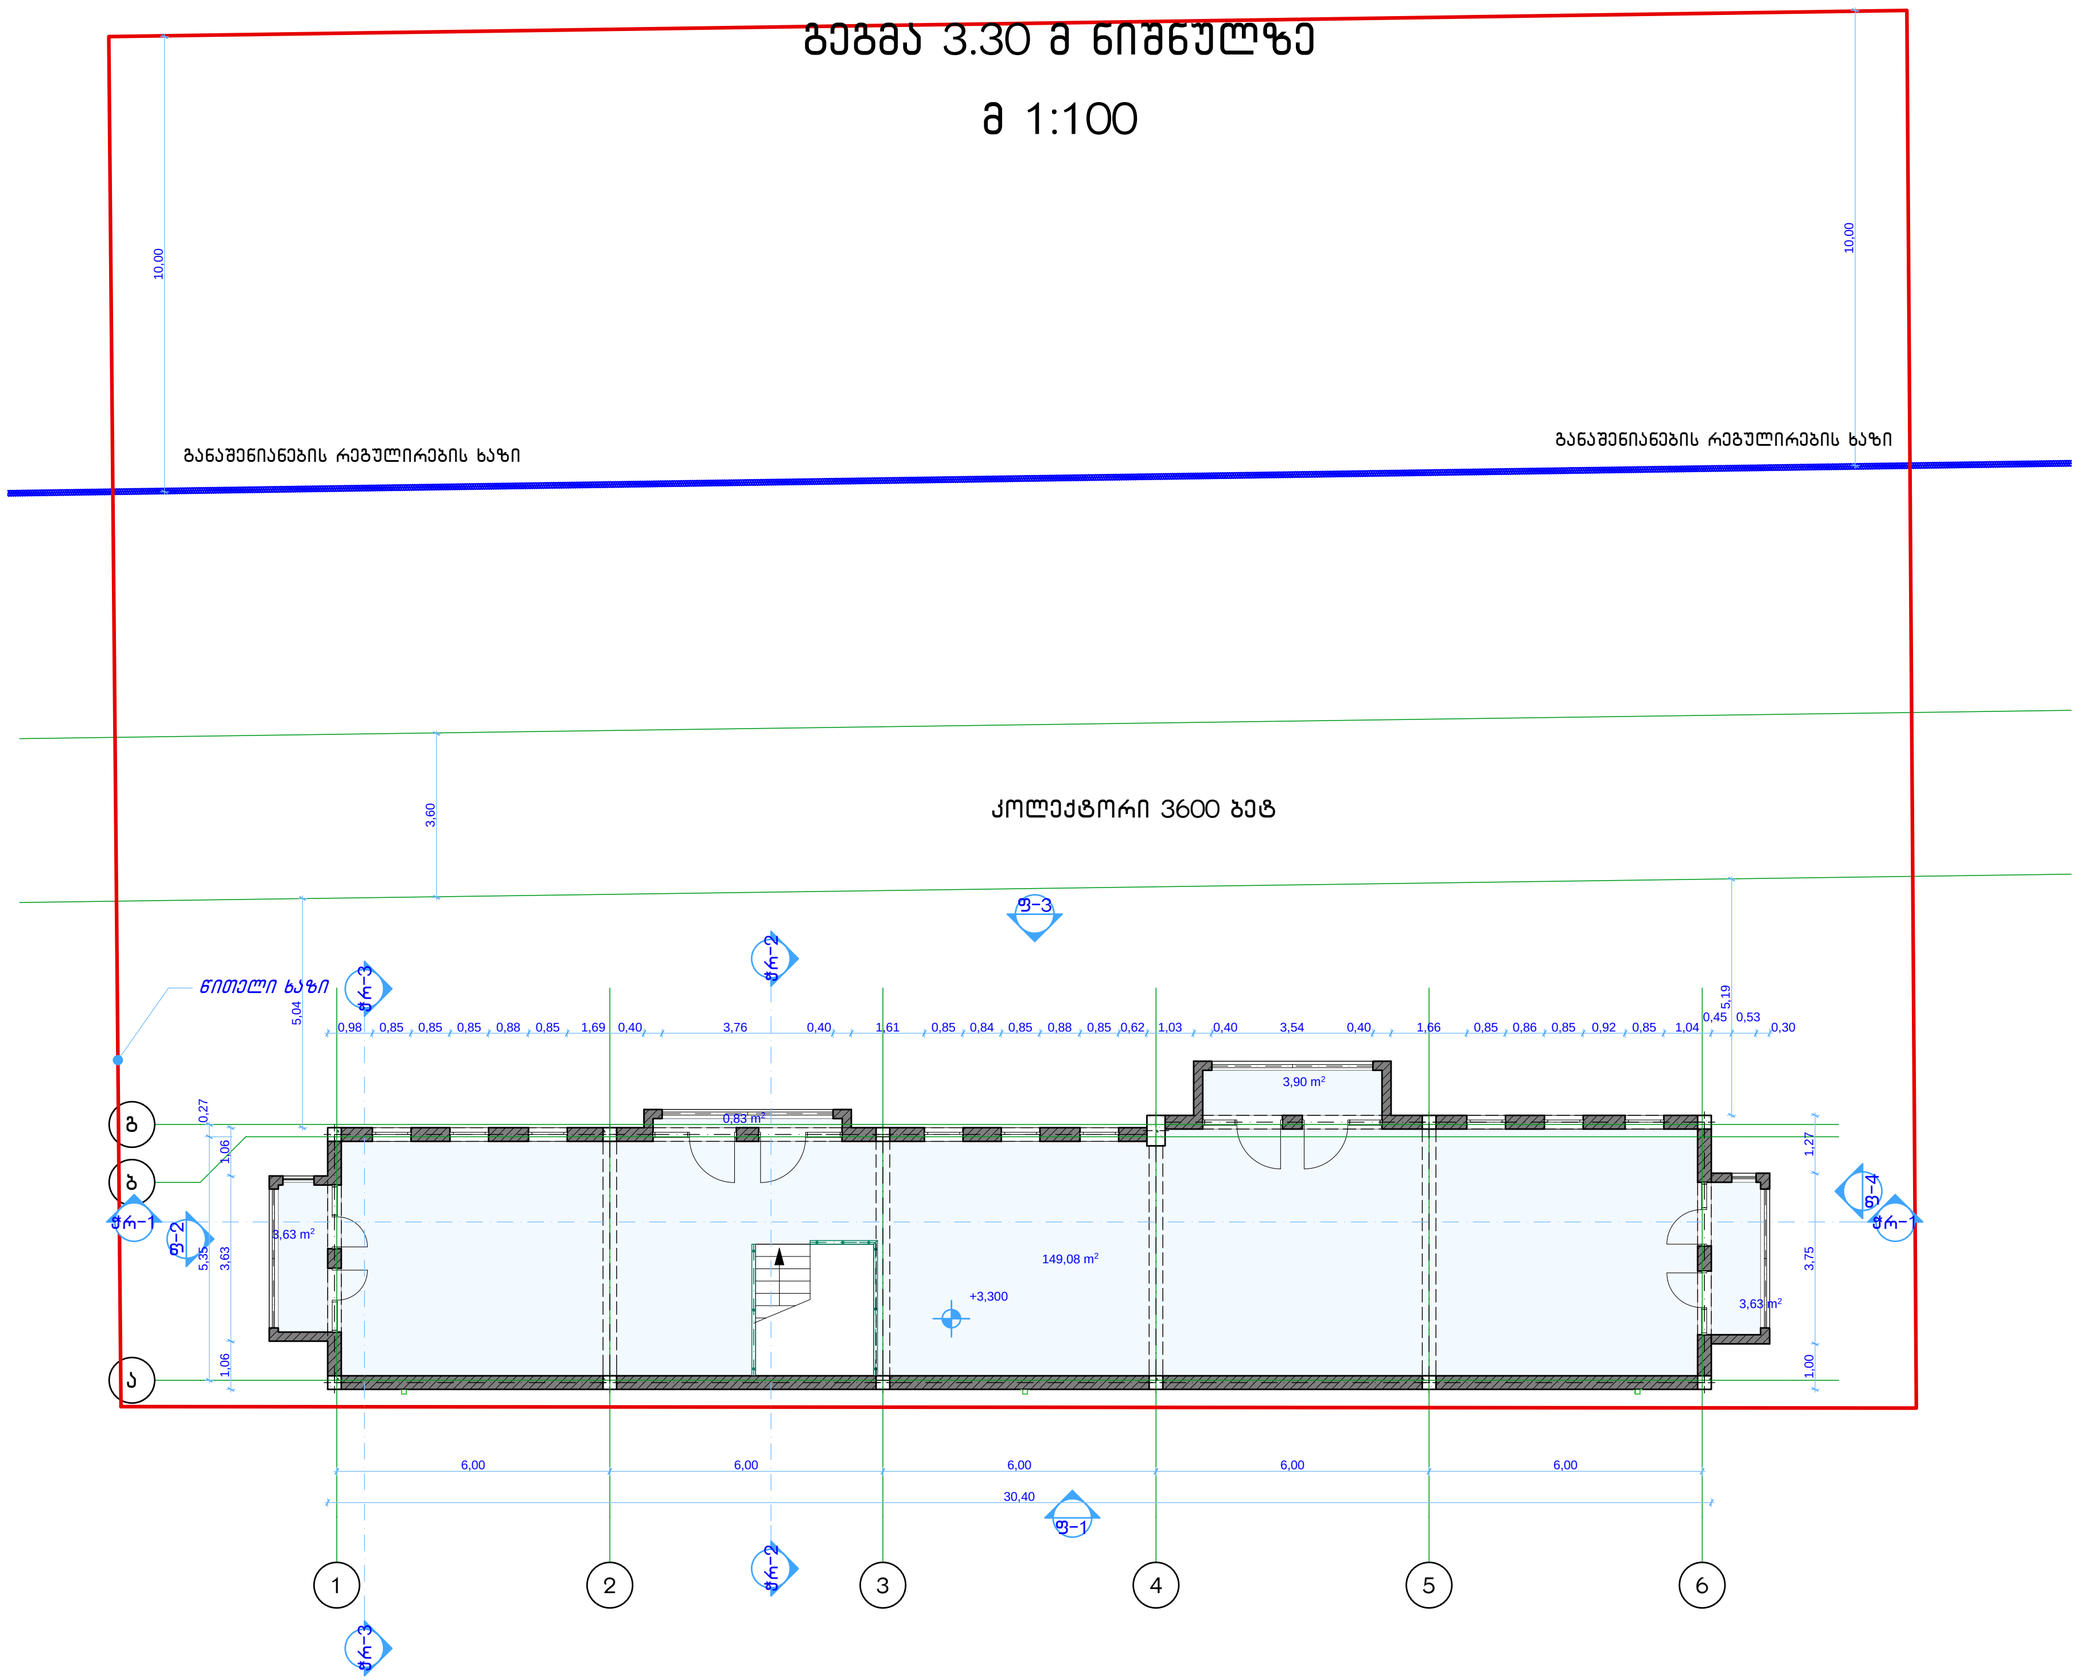

შპს „ნიუ მაქს“
Ltd „New max“
(+99532) 2373385;
newmax7777@gmail.com

ობიექტის მისამართი	სოფელი დიღომი. დიდი დიღომი
ნახაზის დასახელება	გებმა 3.30 მ ნიშნულზე

დირექტორი		ნათია კოპაიძე
არქიტექტორი		გიორგი ნოზაძე
დამხმარე		გურამ ჭორჭოლიანი
მასშტაბი	1:100	ფორმატი A-2
თარიღი		

სახურავის გეგმა

მ 1:100

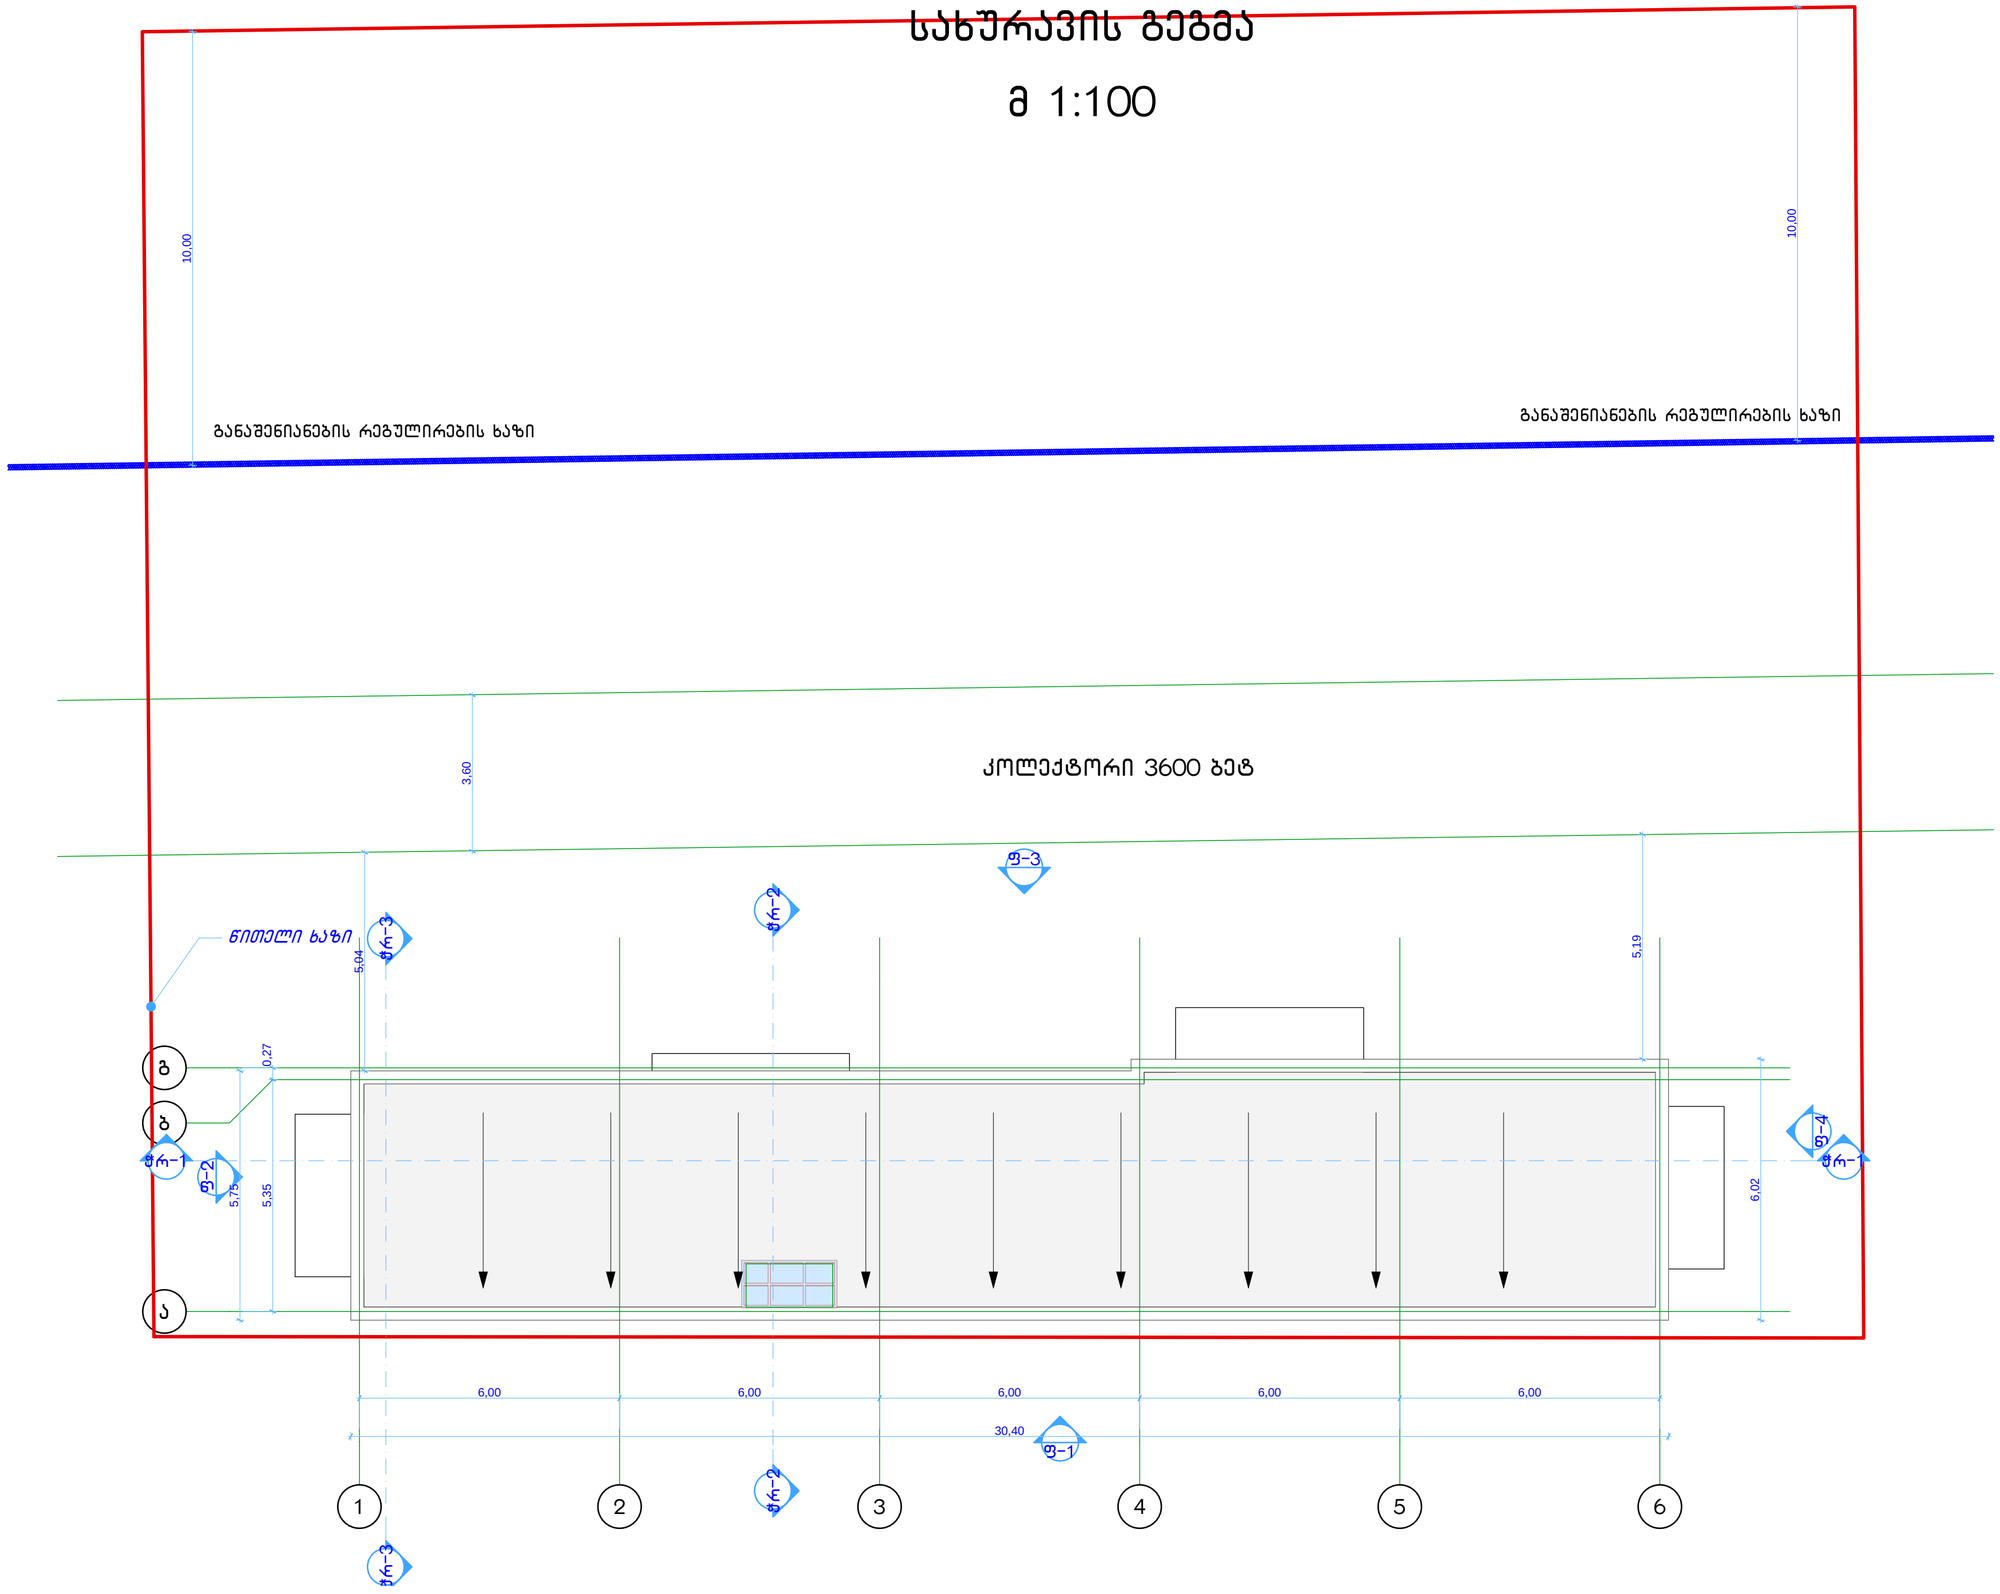

შპს „ნიუ მაქს“
Ltd „New max“
(+99532) 2373385;
newmax7777@gmail.com

ობიექტის მისამართი	სოფელი დიღომი. დიდი დიღომი
ნახაზის დასახელება	სახურავის გეგმა

დირექტორი		ნათია კოპაიძე
არქიტექტორი		გიორგი ნოზაძე
დამხმარე		გურამ ქორქოლიანი
მასშტაბი	1:100	
თარიღი		