

ჭრილი 1-6 ღერძებში

მ 1:100

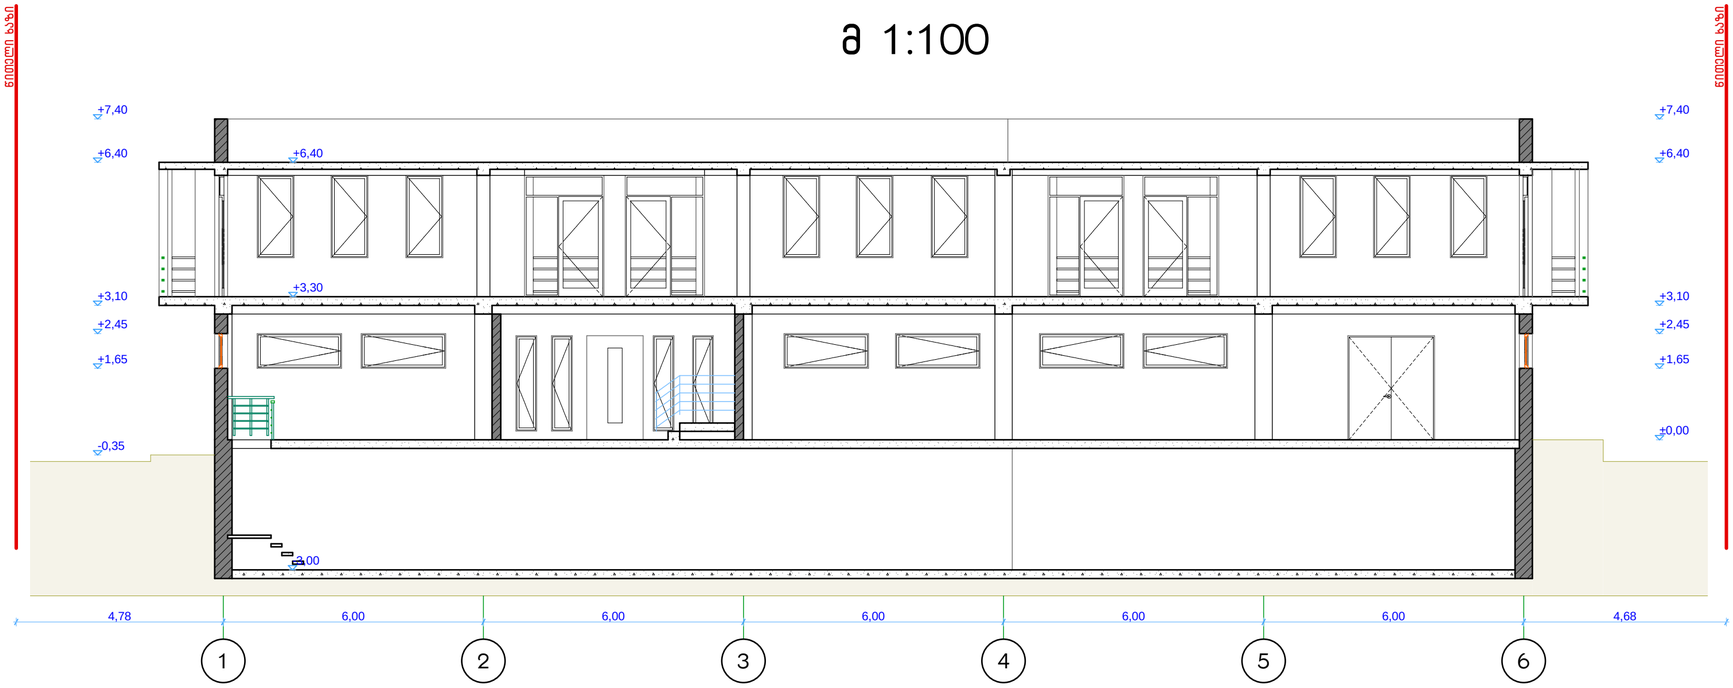

ჭრილი გ-ა ღერძებში

მ 1:100

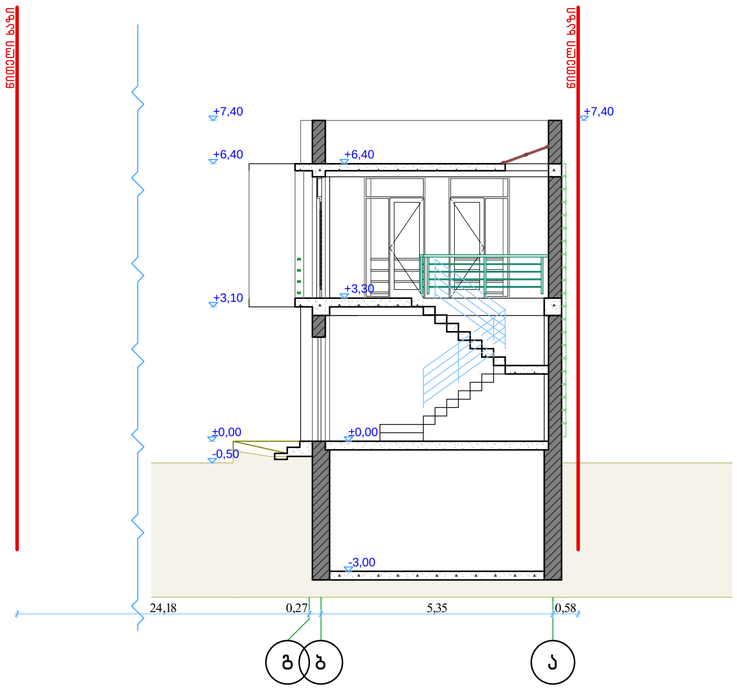

შპს „ნიუ მაქს“
Ltd „New max“
(+99532) 2373385;
newmax7777@gmail.com

ობიექტის მისამართი	სოფელი დიღომი, დიდი დიღომი
ნახაზის დასახელება	ჭრილები

დირექტორი		ნათია კობაიძე
არქიტექტორი		გიორგი ნოზაძე
დამხმარე		გურამ ქორქოლიანი
მასშტაბი	1:100	ფორმატი A-2
თარიღი		