ფასადი - 1

მ 1:100

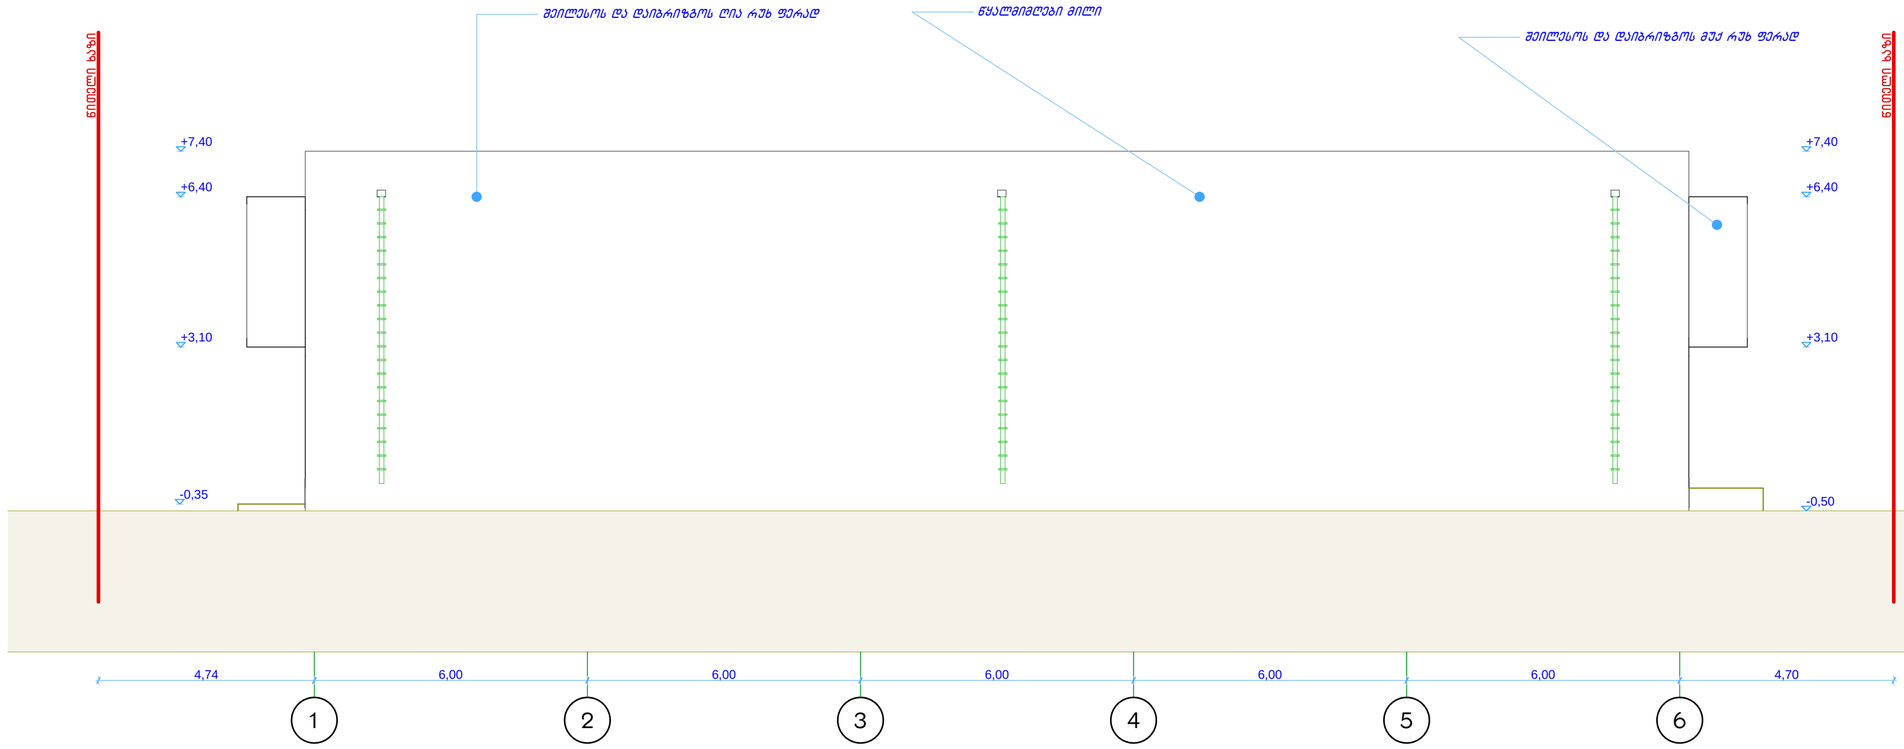

შპს „ნიუ მაქს“
Ltd „New max“
(+99532) 2373385;
newmax7777@gmail.com

ობიექტის მისამართი	სოფელი დიღომი. დიდი დიღომი
ნახაზის დასახელება	ფასადი -1

დირექტორი		ნათია კოპაიძე
არქიტექტორი		გიორგი ნოზაძე
დამხმარე		გურამ ქორქოლიანი
მასშტაბი	1:100	ფორმატი A-2
თარიღი		

ფასადი - 2

მ 1:100

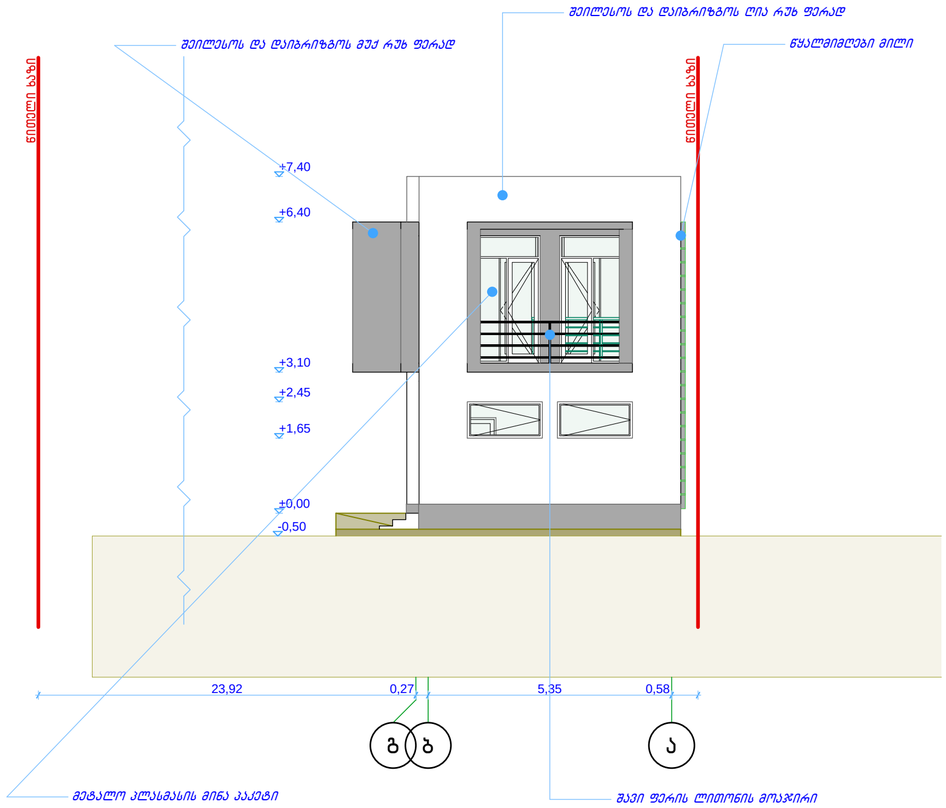

ფასადი - 4

მ 1:100

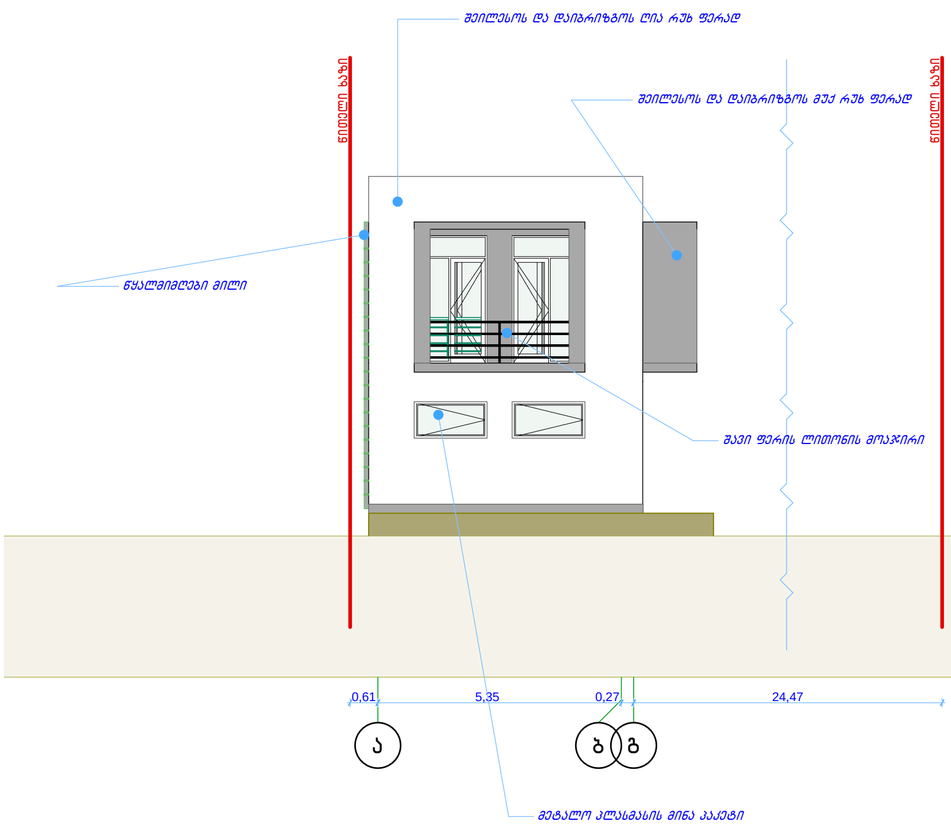

შპს „ნიუ მაქს“
Ltd „New max“
(+99532) 2373385;
newmax7777@gmail.com

ობიექტის მისამართი	სოფელი დიღომი. დიდი დიღომი
ნახაზის დასახელება	გეგმა 0.00 მ ნიშნულზასადი 2 და 4

დირექტორი		ნათია კოპაიძე
არქიტექტორი		გიორგი ნოზაძე
დამხმარე		გურამ ქორქოლიანი
მასშტაბი	1:100	ზომები A-2
თარიღი		

ფასადი - 3

მ 1:100

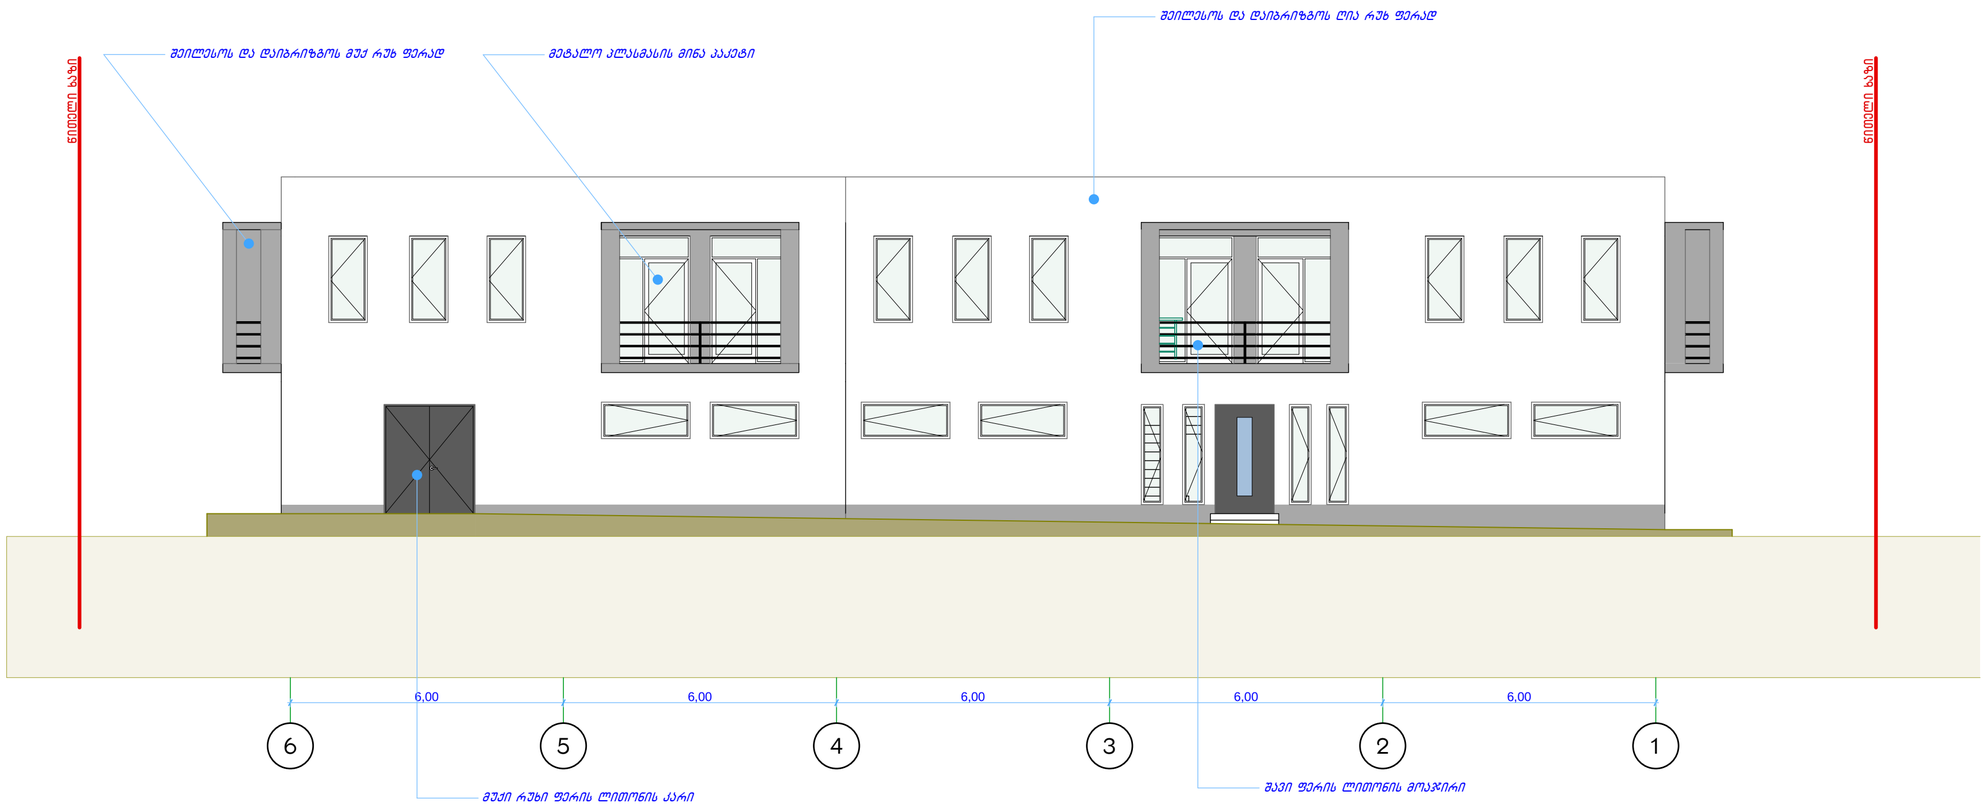

შპს „ნიუ მაქს“
Ltd „New max“
(+99532) 2373385;
newmax7777@gmail.com

ობიექტის მისამართი	სოფელი დიღომი. დიდი დიღომი
ნახაზის დასახელება	ფასადი 3

დირექტორი		ნათია კოზაიძე
არქიტექტორი		გიორგი ნოზაძე
დამხმარე		გურამ ჭორჭოლიანი
მასშტაბი	1:100	ზომა A-2
თარიღი		