1:1000 სიტუაციური გეგმა A-3 დირექტორი შეამოწმა პრ.მთავარი არქიტექტორი შეასრულა ზ. ფირანიშვილი მ. მახათაძე ზ. ფირანიშვილი დამკვეთი: სტადია მასშტაბი ფურცელი ფორმატი შემსრულებელი: შ.პ.ს. "გაბუნი" მ. მახათაძე საპროექტო ნაწილი შ.პ.ს. "ი.მ.კ." მრავალბინიანი საცხოვრებელი სახლი კალოუბნის ქუჩის მიმდებარედ

PRODUCED BY AN AUTODESK EDUCATIONAL PRODUCT PRODUCED BY AN AUTODESK EDUCATIONAL PRODUCT PRODUCED BY AN AUTODESK EDUCATIONAL PRODUCT PRODUCED BY AN AUTODESK EDUCATIONAL PRODUCT

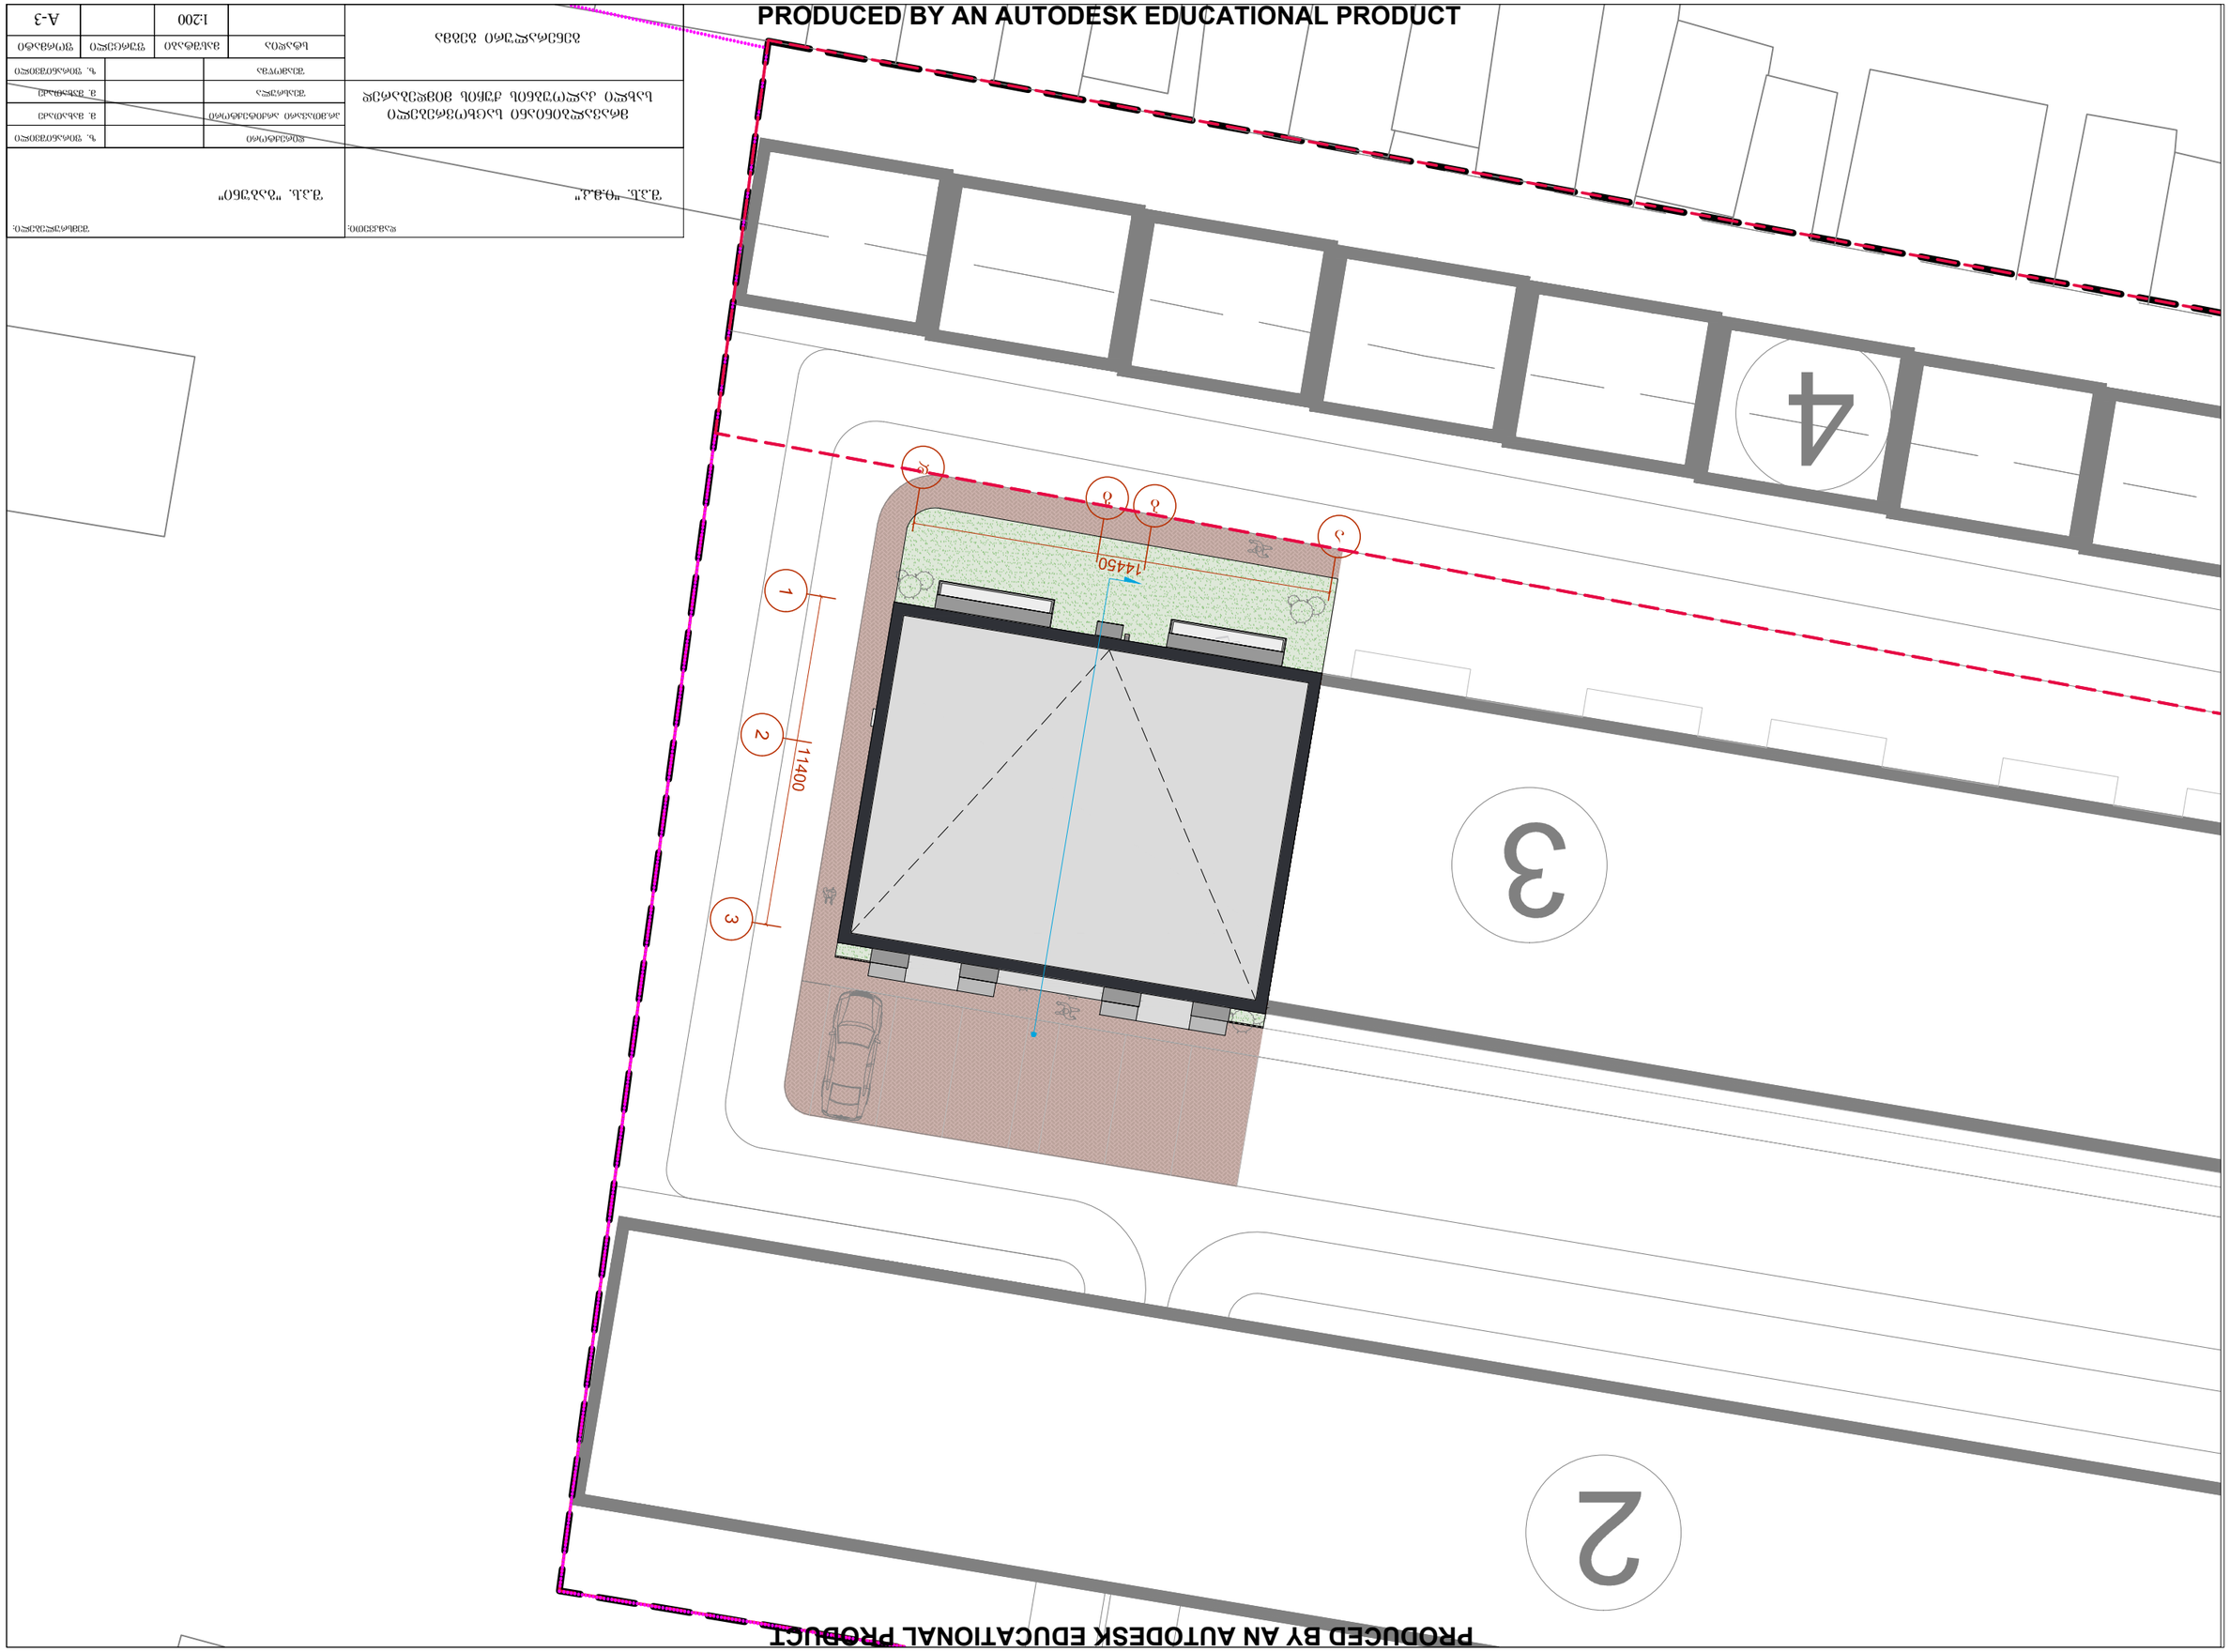

1:200 გენერალური გეგმა A-3 დამკვეთი: სტადია მასშტაბი ფურცელი ფორმატი შემსრულებელი: შ.პ.ს. "გაბუნი" დირექტორი შეამოწმა პრ.მთავარი არქიტექტორი შეასრულა ზ. ფირანიშვილი მ. მახათაძე ზ. ფირანიშვილი მ. მახათაძე შ.პ.ს. "ი.მ.კ." მრავალბინიანი საცხოვრებელი სახლი კალოუბნის ქუჩის მიმდებარედ

PRODUCED BY AN AUTODESK EDUCATIONAL PRODUCT PRODUCED BY AN AUTODESK EDUCATIONAL PRODUCT PRODUCED BY AN AUTODESK EDUCATIONAL PRODUCT PRODUCED BY AN AUTODESK EDUCATIONAL PRODUCT