# არსებული მენგეშმა
მ 1:500

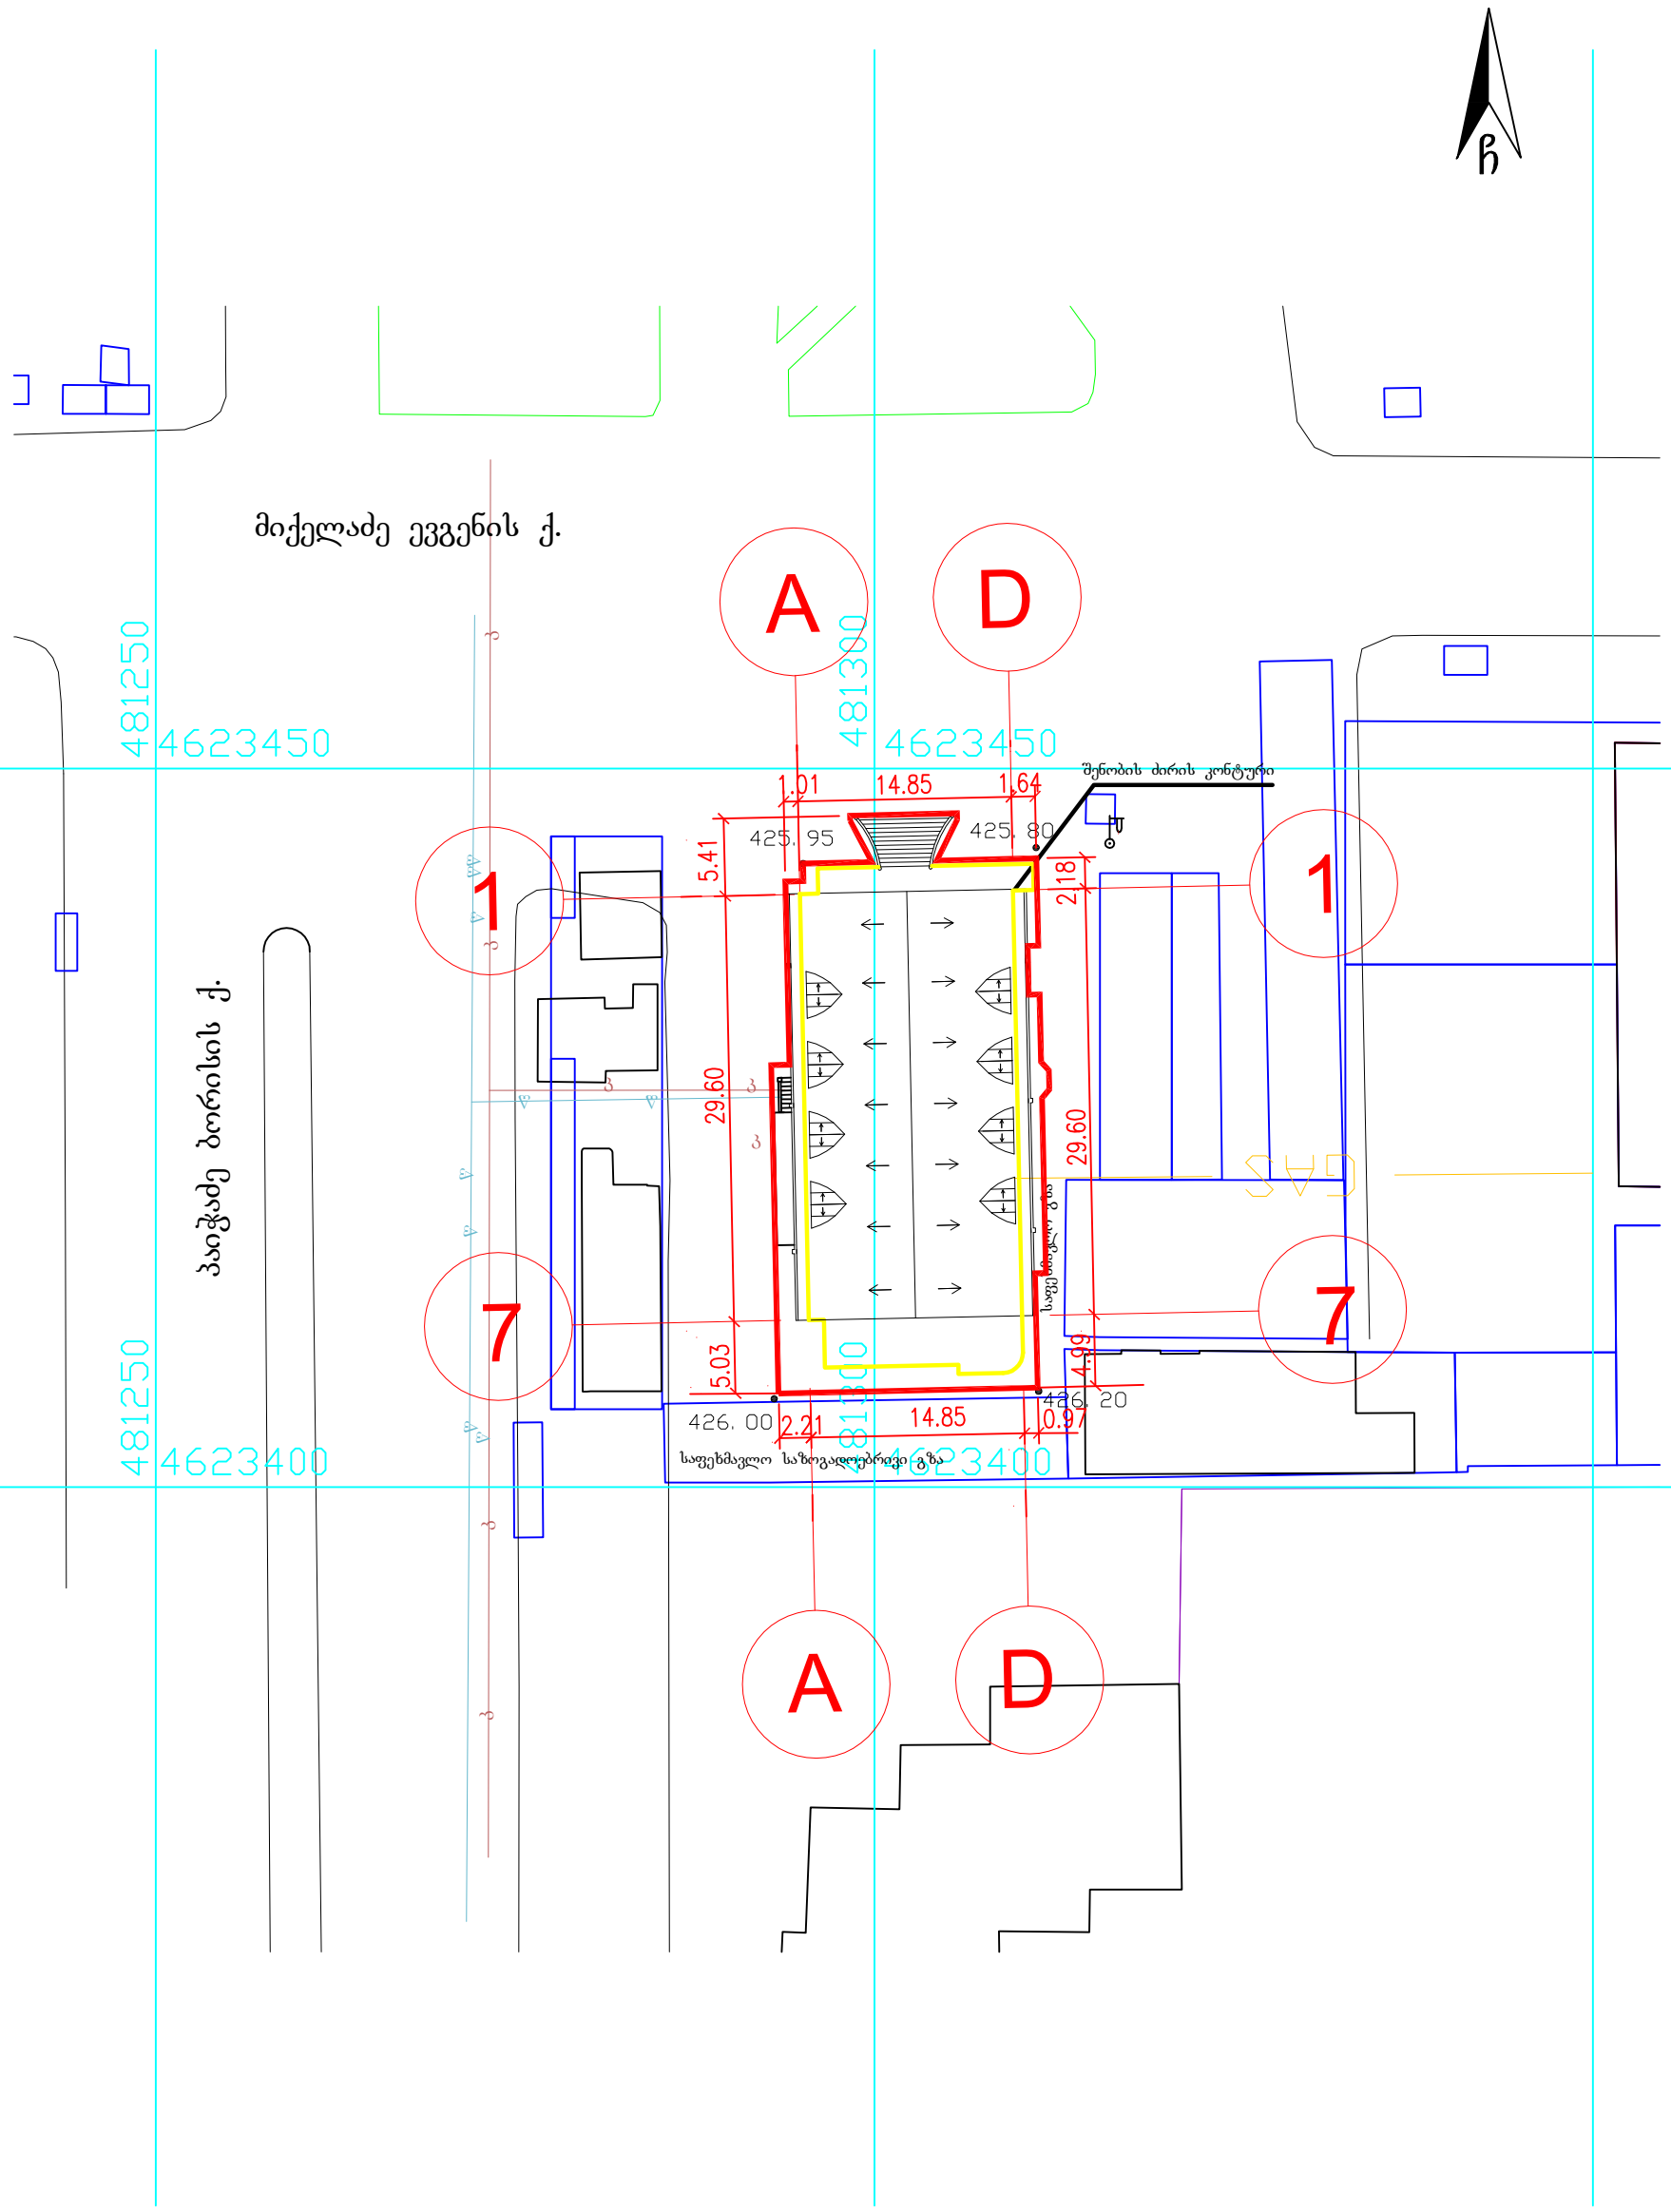


ძს საცხ. სახლი
ას არასაცხ. სახლი
ხის ღობე
ღობე
ქვის კედელი
კედელი
ელ. გადამცემი ხაზი
სატრანსფორმატორო ჭიხვარი
ხეები

ფარდული
მშენებარე შენობა
ბენზოგასამართი
ფლატე
რეზერვუარი
ბარე ბანათება
სამეთვალყურეო ჭები

(საერთაშორისო) ნიშნების კოორდ.
რკინიგზა

## პირობითი აღნიშვნები

წყალგაყვანილობა
კანალიზაცია
სანიაღვრე
კაბ
გაზი
ელ. ქსელები
გთ
გათბობა
დრენაჟი

| | | |
|---|---|---|
| დირექტორი | | |
| აზომა | | |
| დახაზა | | |
| დამკვეთი | | |
| მ 1:500 | | |

# საპროექტო გენგეგმა
## მ 1:500

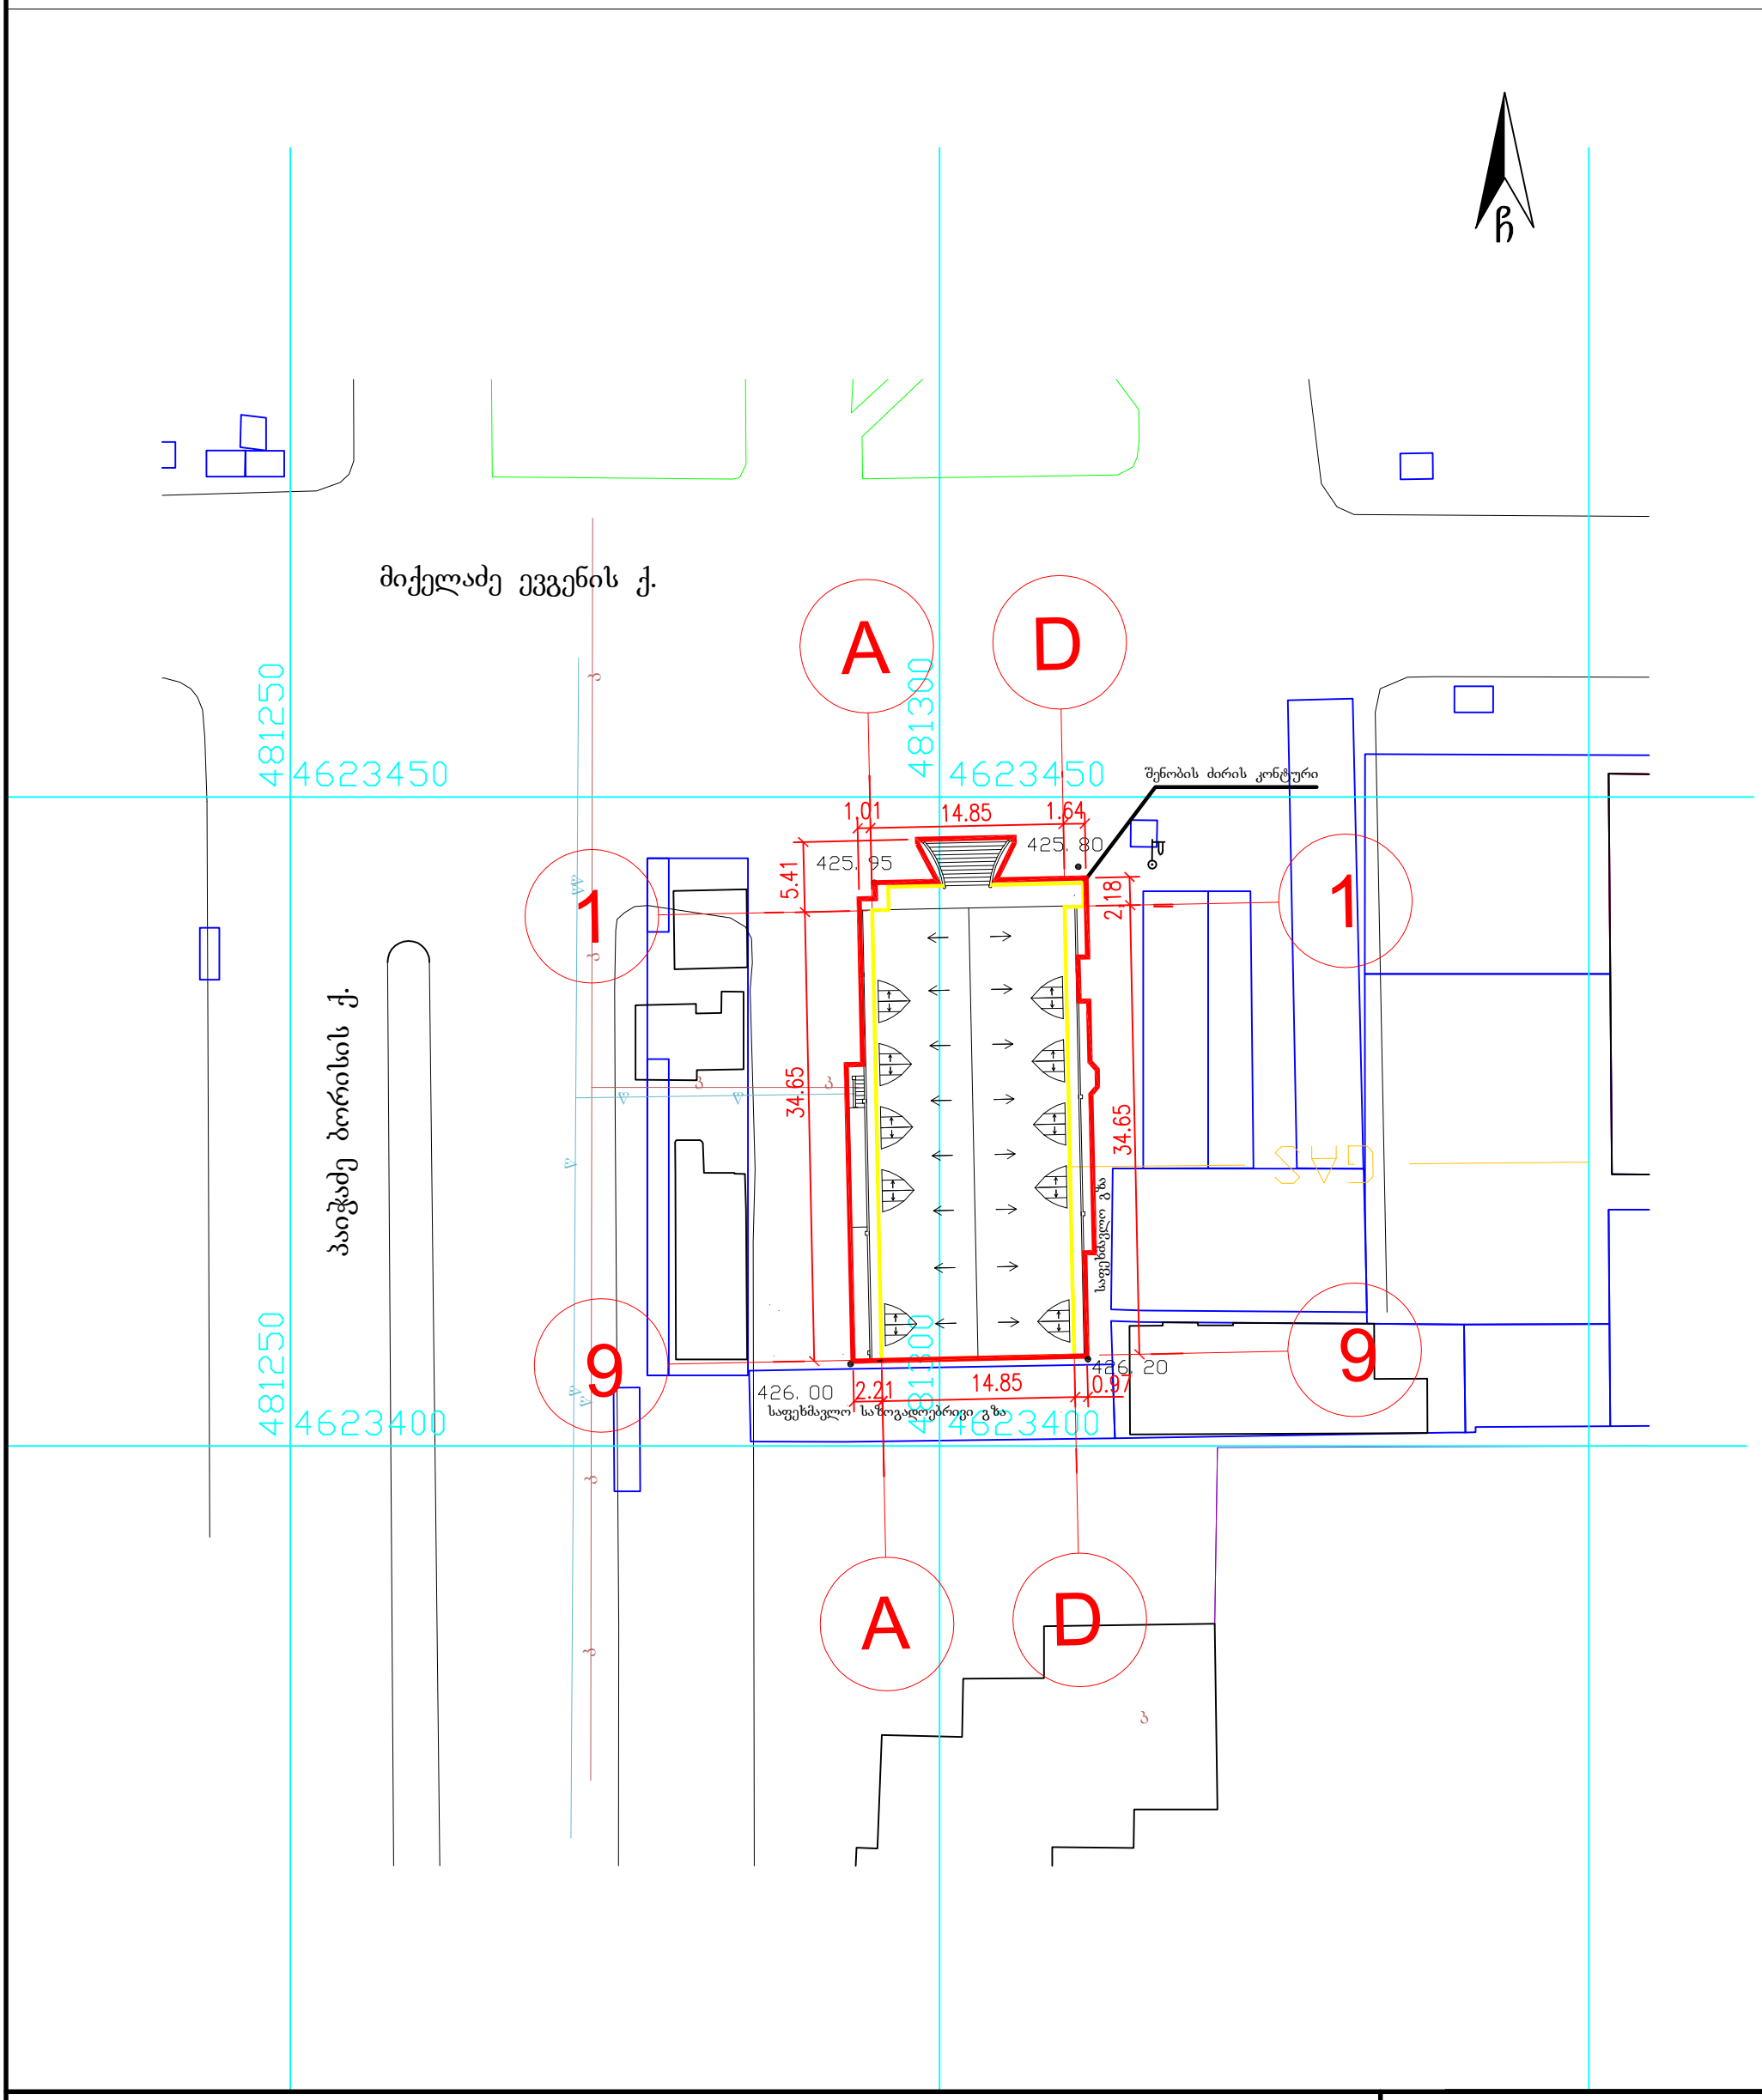


## პირობითი აღნიშვნები

| | | | |
|---|---|---|---|
| ძს | საცხ. სახლი | | |
| ას | არასაცხ. სახლი | | |
| | ხის ღობე | | |
| | ღობე | | |
| | ქვის კედელი | | |
| | კედელი | | |
| | ელ. გადამცემი ხაზი | | |
| | სატრანსფორმატორო ჯიხური | | |
| | ხეები | | |
| | ფარდული | | |
| მშენებარე | მშენებარე შენობა | | |
| | ბენზოგასამართი | | |
| | ფლატე | | |
| რეზერ. | რეზერვუარი | | |
| | გარე განათება | | |
| | სამეთვალყურეო ჭები | | |
| 0.00 | (საერთაშორისო) სიხტემის კოორდ. | | |
| | | ფ | ფყალგაყვანილობა |
| | | კ | კანალიზაცია |
| | | სნ | სანიაღვრე |
| | | კშ | კავშირგაბმულობა |
| | | | გაზი |
| | | | ელ. ძალები |
| | | | გათბობა |
| | | | დრენაჟი |

| | | |
|---|---|---|
| დირექტორი | | |
| აზომა | | |
| დახაზა | | |
| დამკვეთი | | |
| მ 1:500 | | |