არსებული ფასადი D–A ღერძებში
მ 1:100

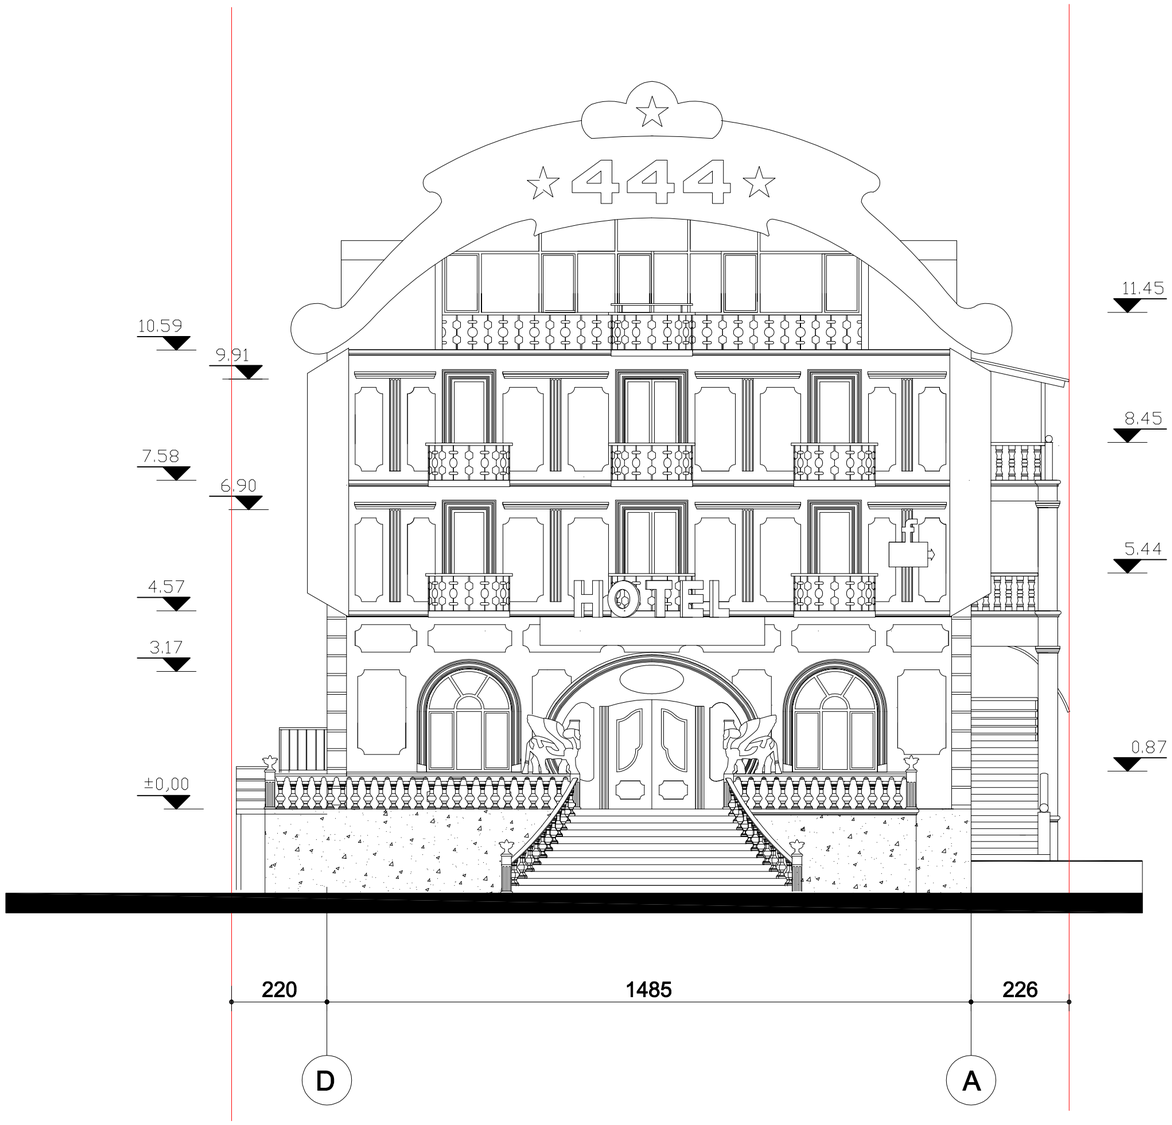

არსებული ფასადი A–D ღერძებში
მ 1:100

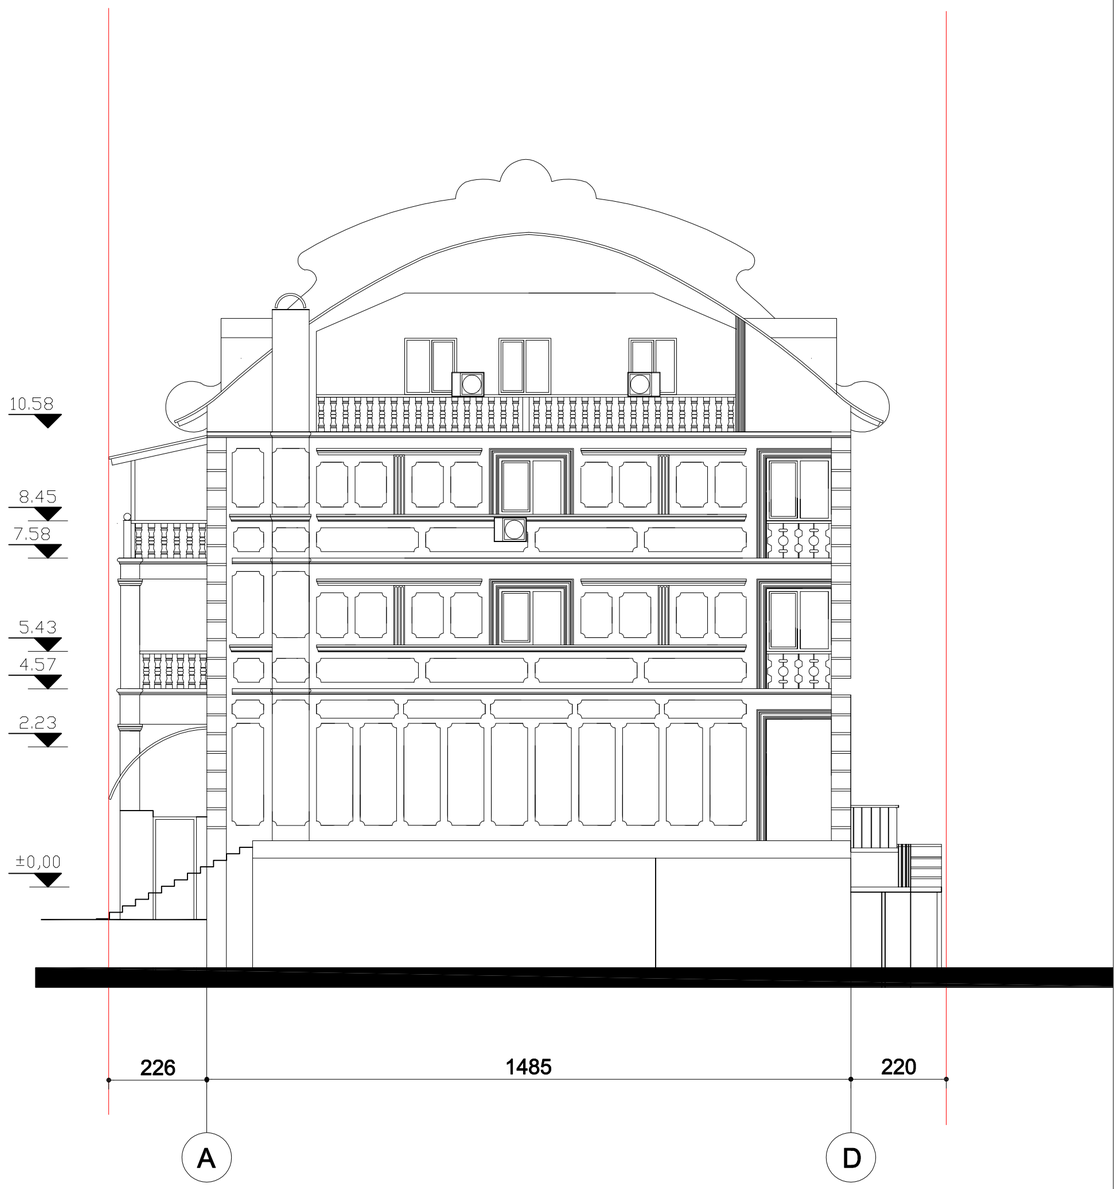

სასტუმროს რეკონსტრუქციის პროექტი		
მისამართი: დიღმის მასივი, ბაზართან არსებული უნივერსამის მიმდებარედ		
არქიტექტორი		გ. ლოლაძე
არქიტექტურული ნაწილი		ა-10

საპროექტო ფასადი D–A ღერძებში
მ 1:100

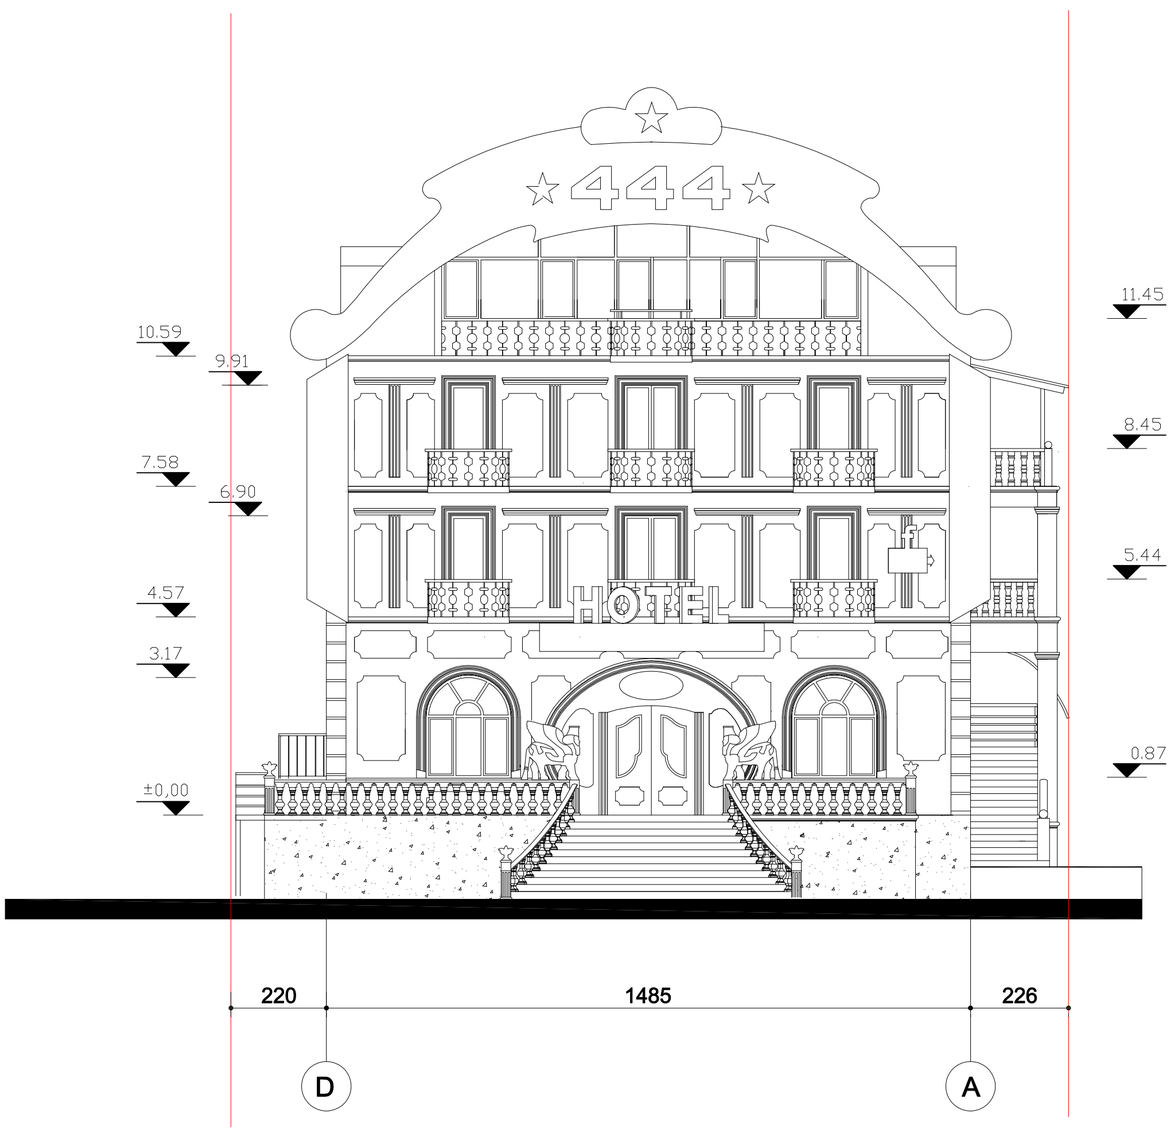

საპროექტო ფასადი A–D ღერძებში
მ 1:100

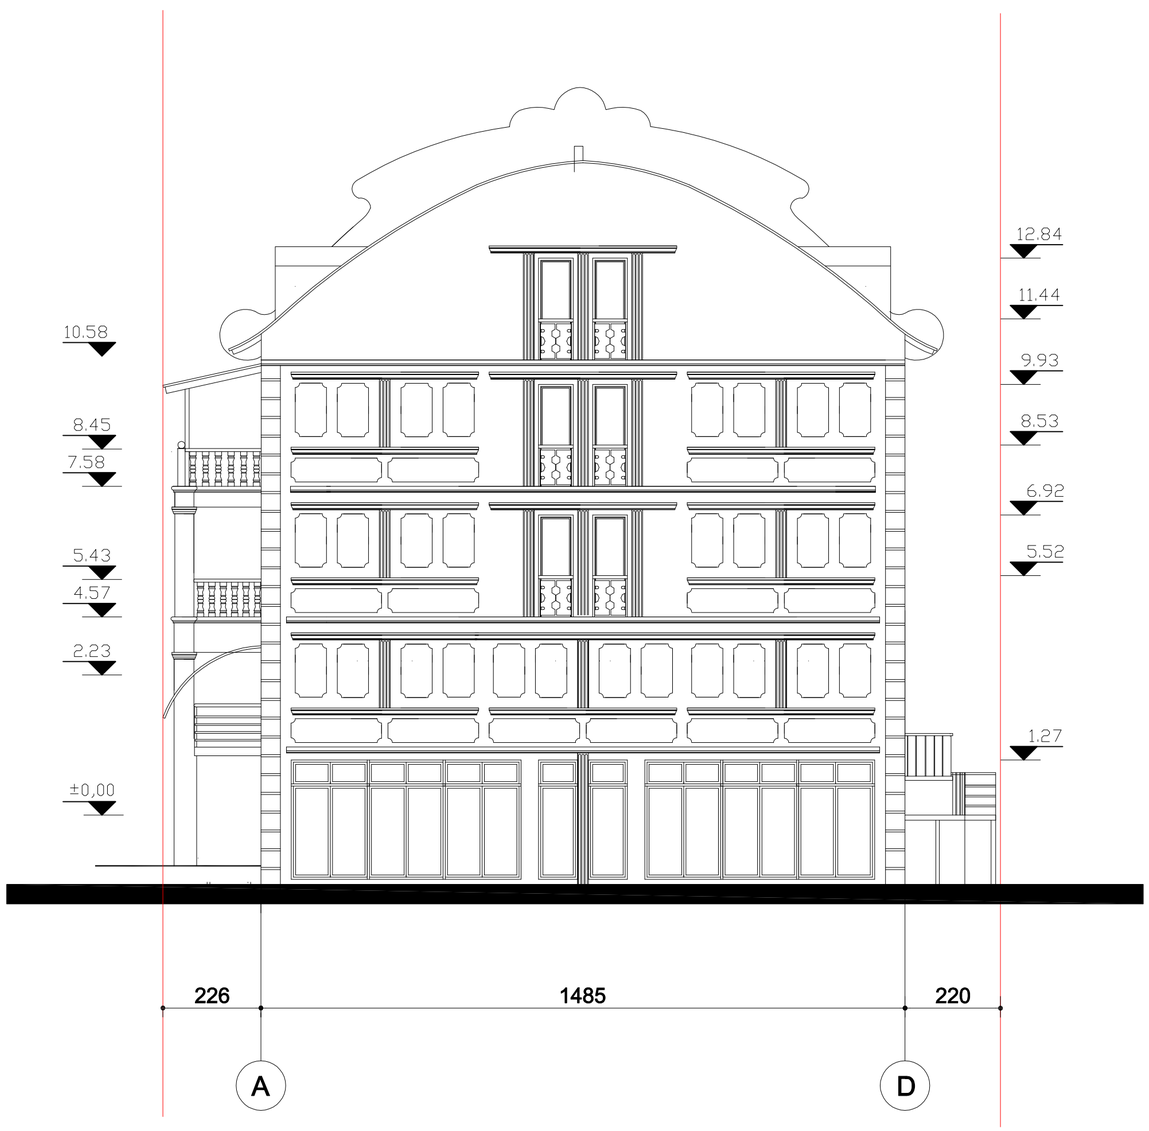

სასტუმროს რეკონსტრუქციის პროექტი		
მისამართი: დიღმის მასივი, ბაზართან არსებული უნივერსამის მიმდებარედ		
არქიტექტორი		გ. ლოლაძე
არქიტექტურული ნაწილი		ა-10'

არსებული ფასადი 1-7 ღერძებში
მ 1:100

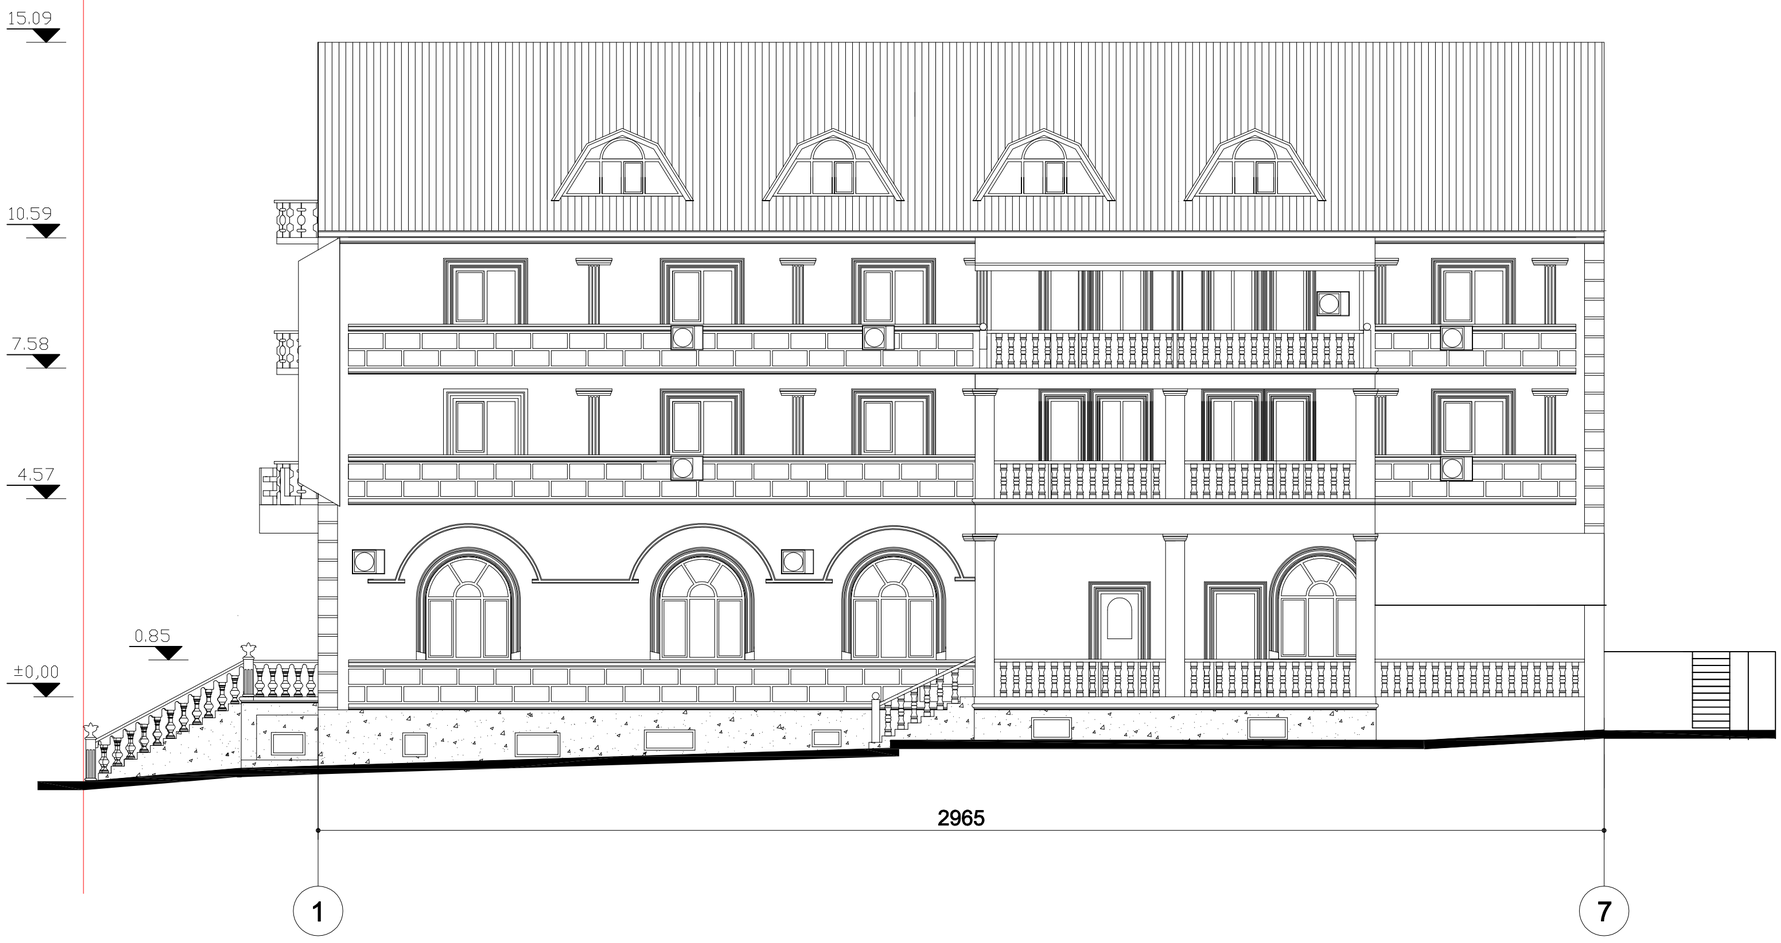

სასტუმროს რეკონსტრუქციის პროექტი		
მისამართი: დიღმის მასივი, ბაზართან არსებული უნივერსამის მიმდებარედ		
არქიტექტორი		გ. ლოლაძე
არქიტექტურული ნაწილი		ა-11

საპროექტო ფასადი 1-9 ღერძებში
მ 1:100



სასტუმროს რეკონსტრუქციის პროექტი		
მისამართი: დიღმის მასივი, ბაზართან არსებული უნივერსამის მიმდებარედ		
არქიტექტორი		გ. ლოლაძე
არქიტექტურული ნაწილი		ა-11'

არსებული ფასადი 7-1 ღერძებში
მ 1:100

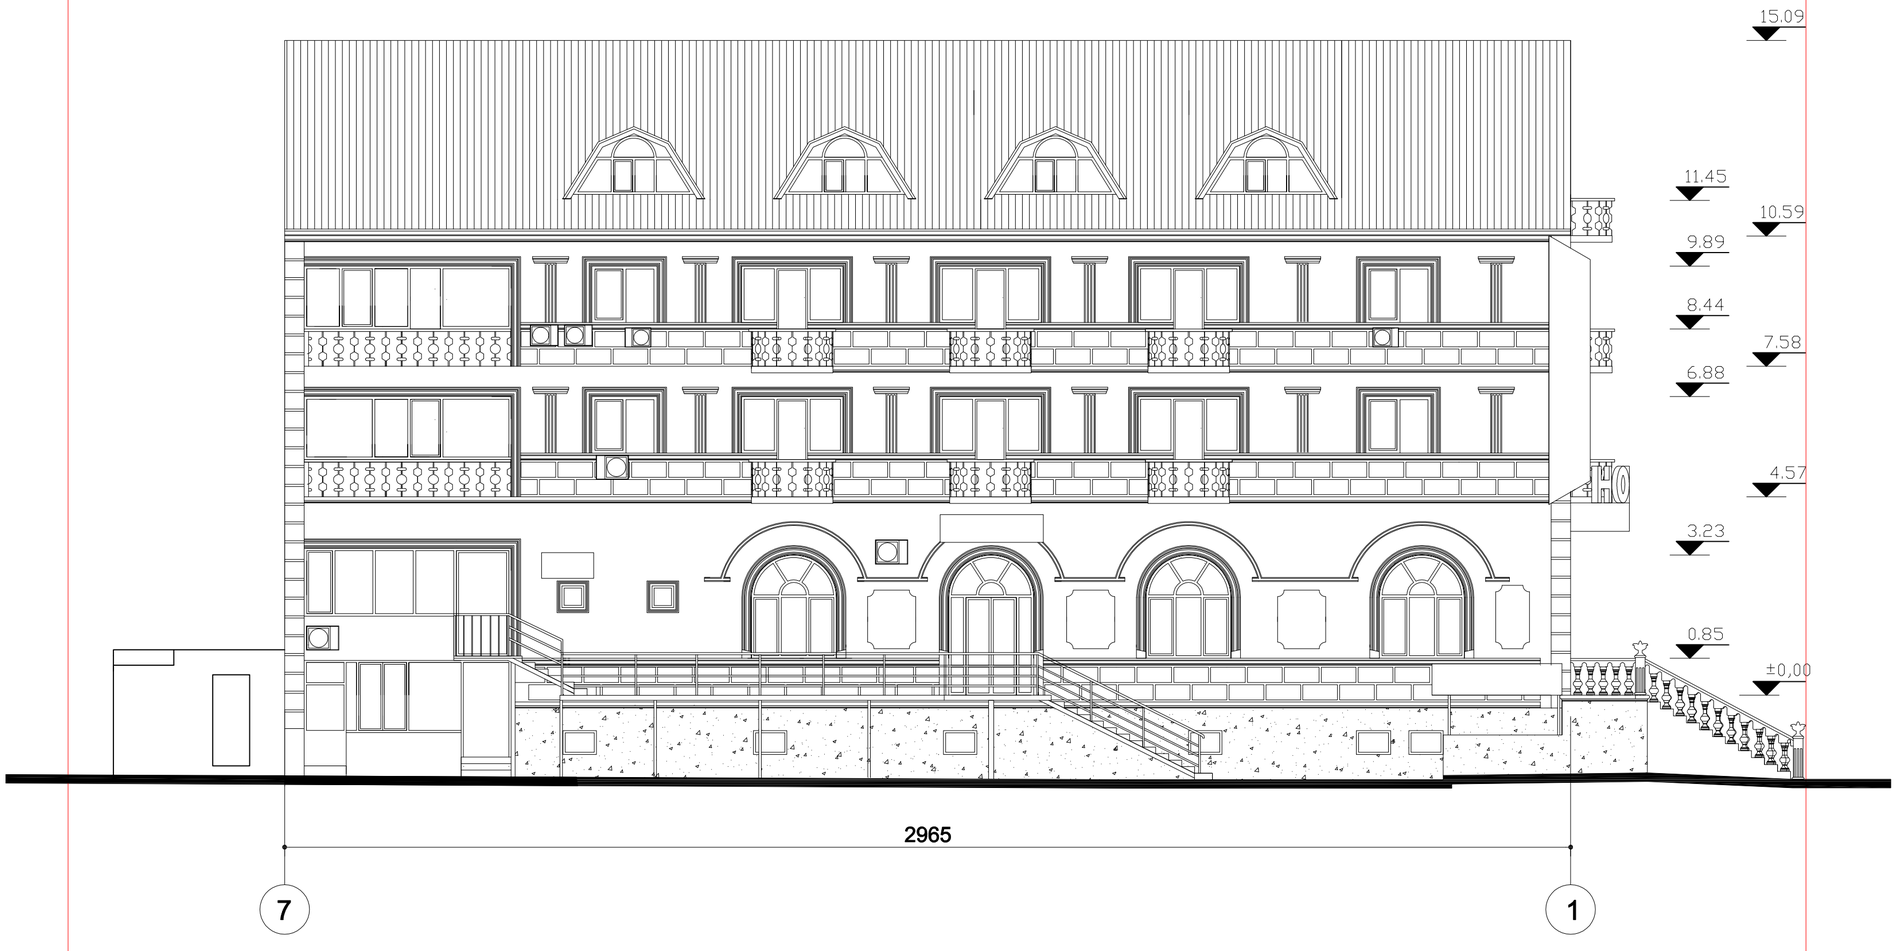

სასტუმროს რეკონსტრუქციის პროექტი		
მისამართი: დიღმის მასივი, ბაზართან არსებული უნივერსამის მიმდებარედ		
არქიტექტორი		გ. ლოლაძე
არქიტექტურული ნაწილი		ა-12

საპროექტო ფასადი 9-1 ღერძებში
მ 1:100

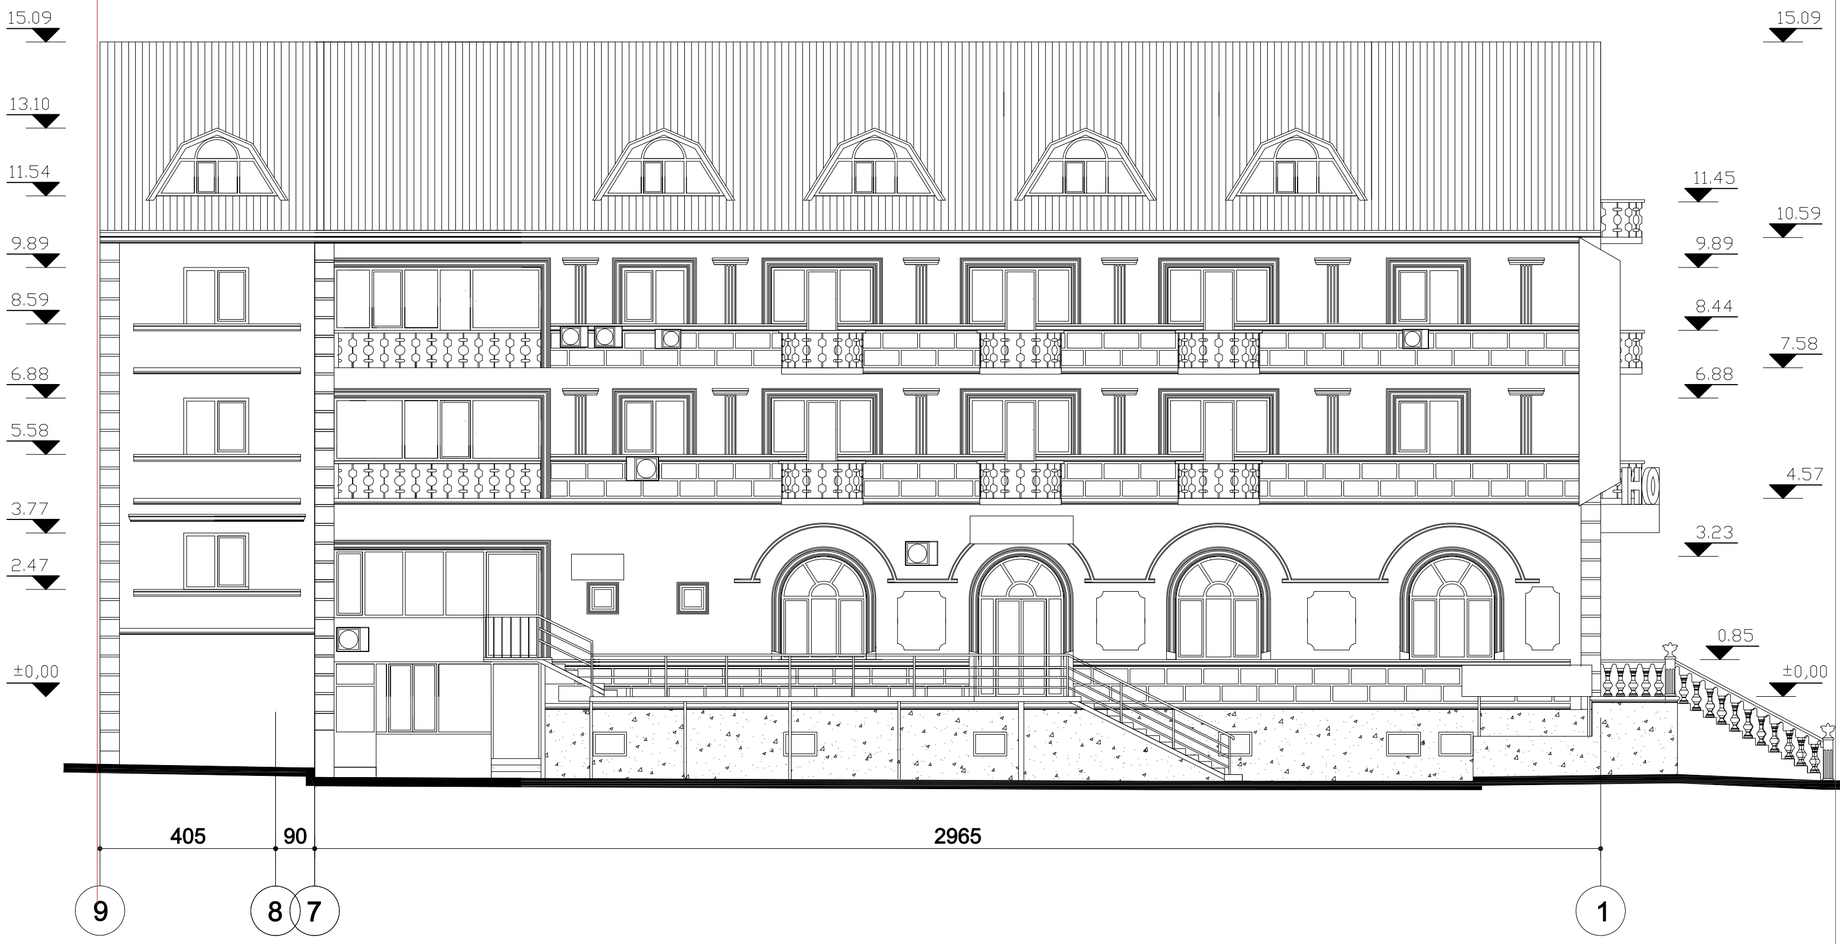

სასტუმროს რეკონსტრუქციის პროექტი		
მისამართი: დიღმის მასივი, ბაზართან არსებული უნივერსამის მიმდებარედ		
არქიტექტორი		გ. ლოლაძე
არქიტექტურული ნაწილი		ა-12'