
ბაზისური სადგურის სამშენებლო ობიექტის გენერალური გეგმა
მ 1:200

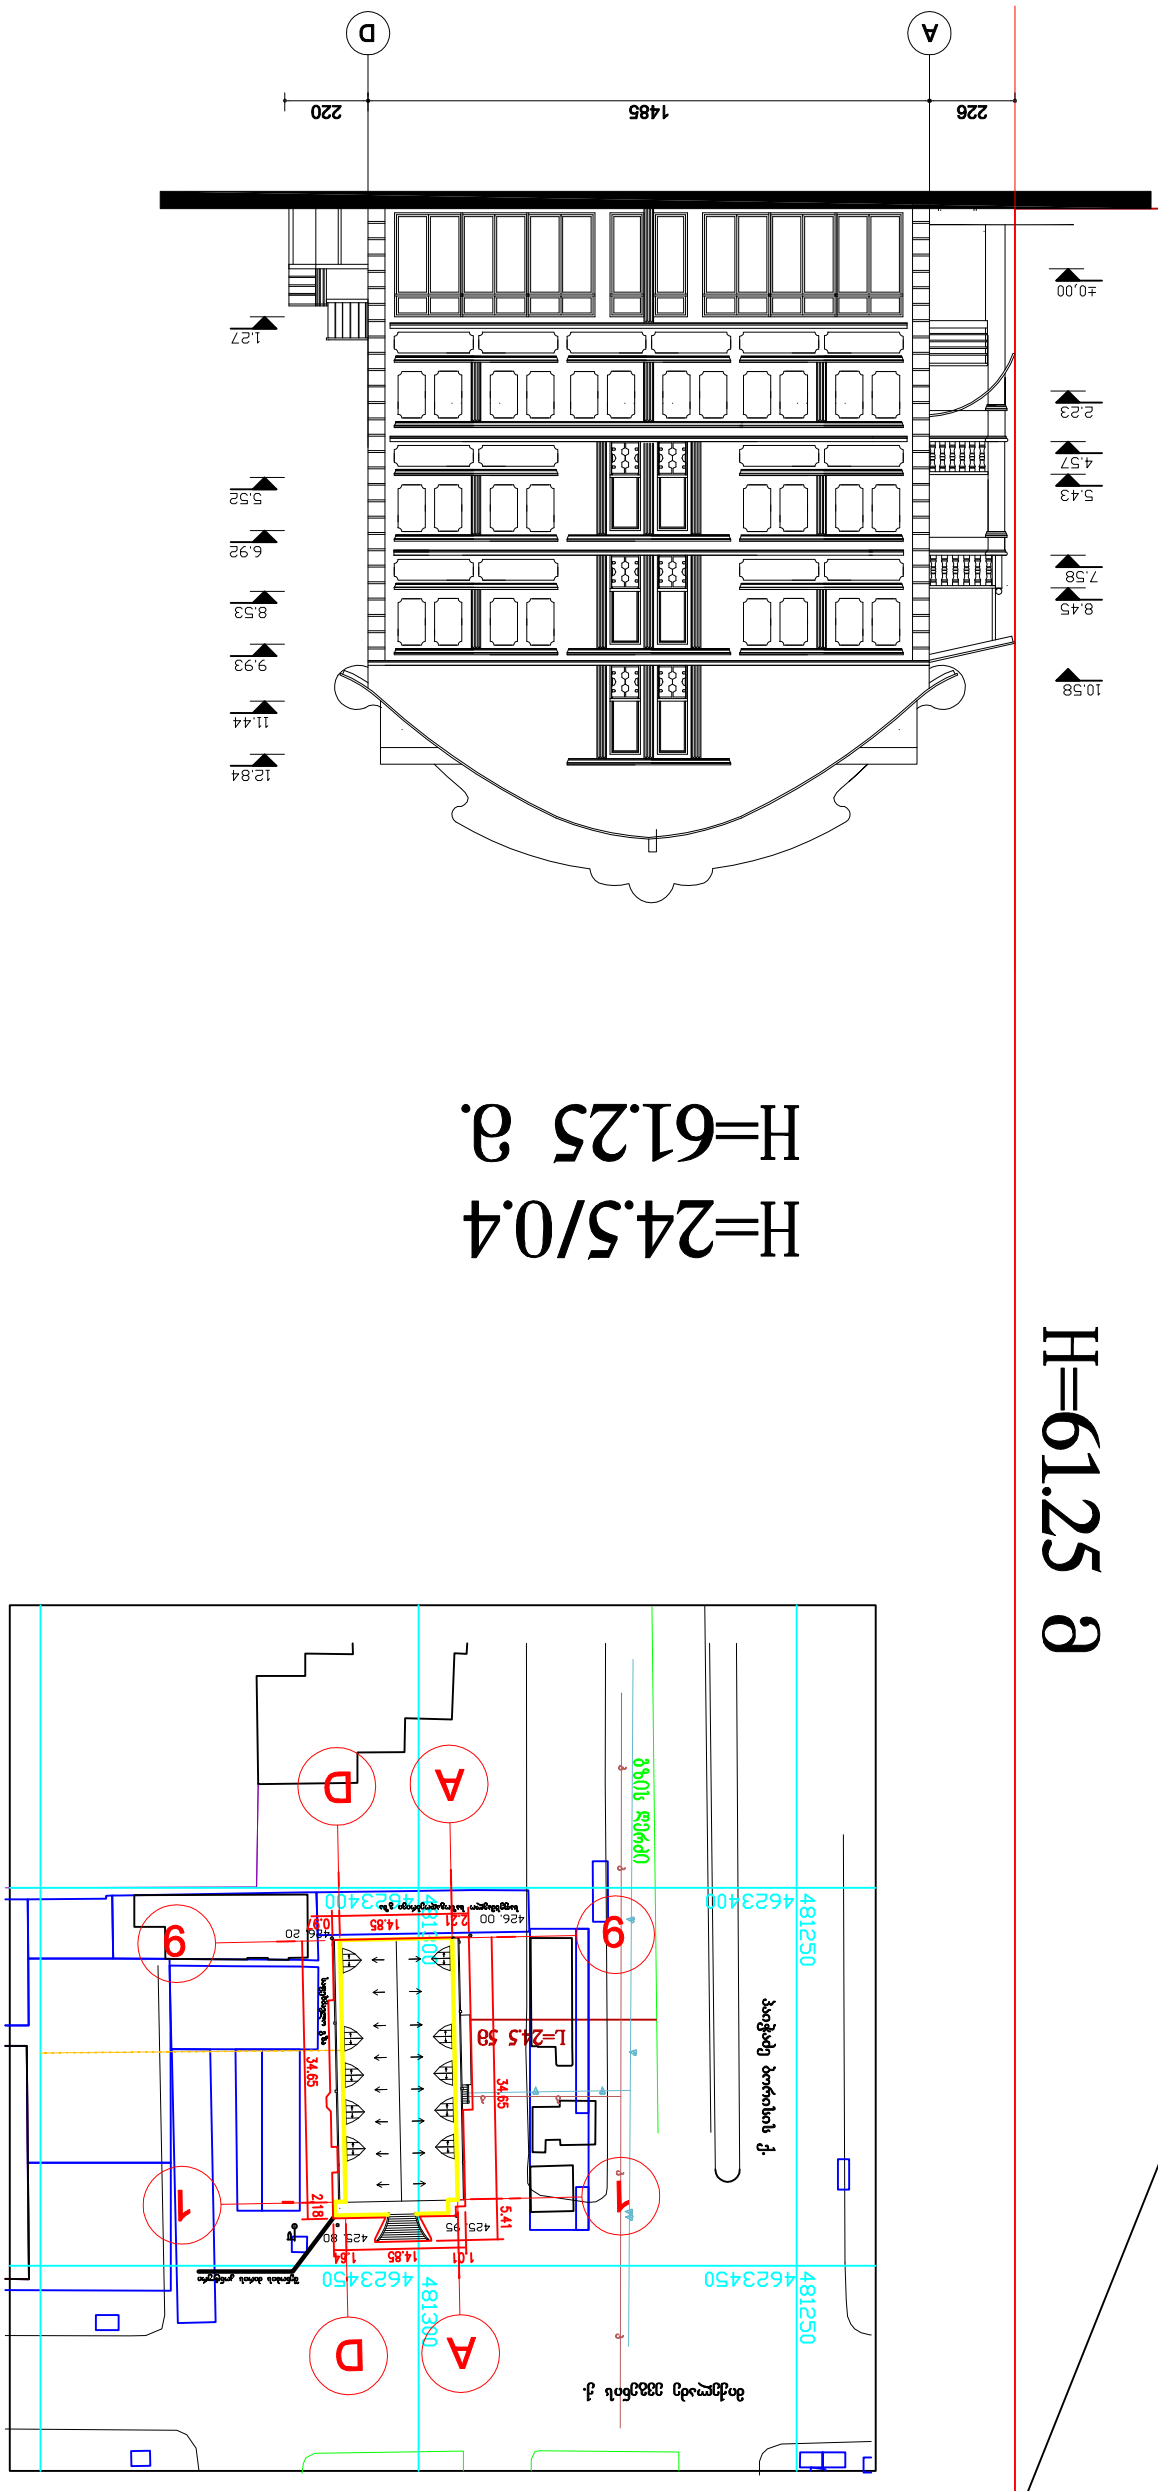

ბაზისური სადგური
1:1000