სიტუაციური სქემა	მასშტაბი: 1:2000

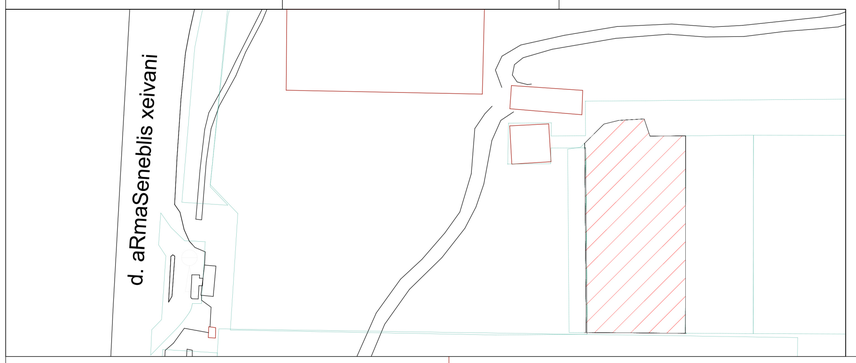

გენგეგეგმა მ 1:500

ექსპლიკაცია:
1.საწყობი.
2. საყარაულო

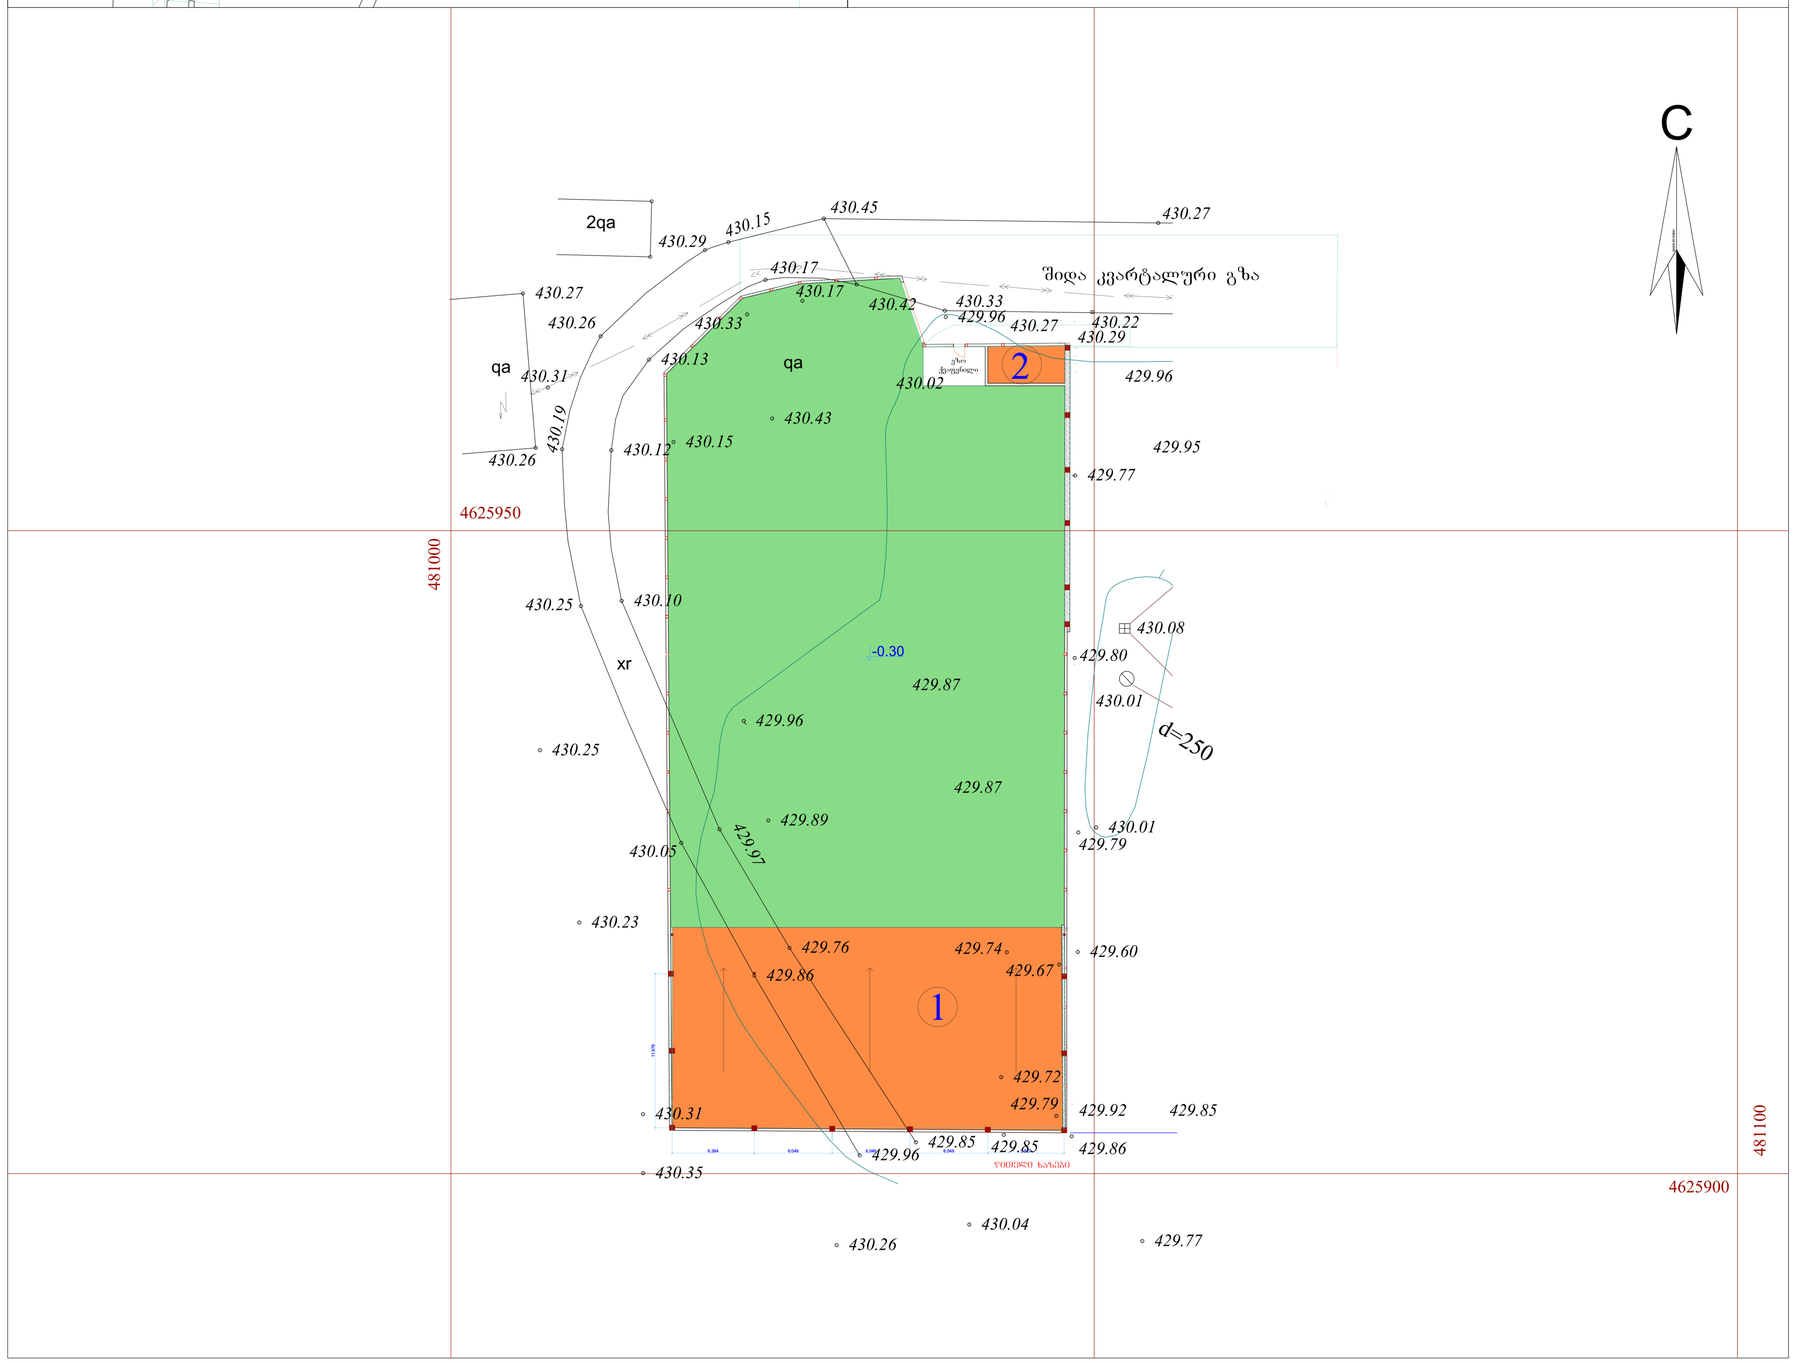

Construction Company

შ.პ.ს. "ჯავა"

ქ. თბილისი დიდუბე-ჩუღურეთის რაიონი დ. ადმაშენებლის ხეივანი მე-7 კმ მიწის ნაკვეთზე საკ.კოდით 01.13.01.001.086 სასაწყობე შენობის პროექტი.მესაკუთრე შ.პ.ს. ჯავა

სიტუაციური გეგმა; გენგეგმა

ფურცელი ა-1	2014