
საწყობი 1 სართულის გეგმა მ 1:100

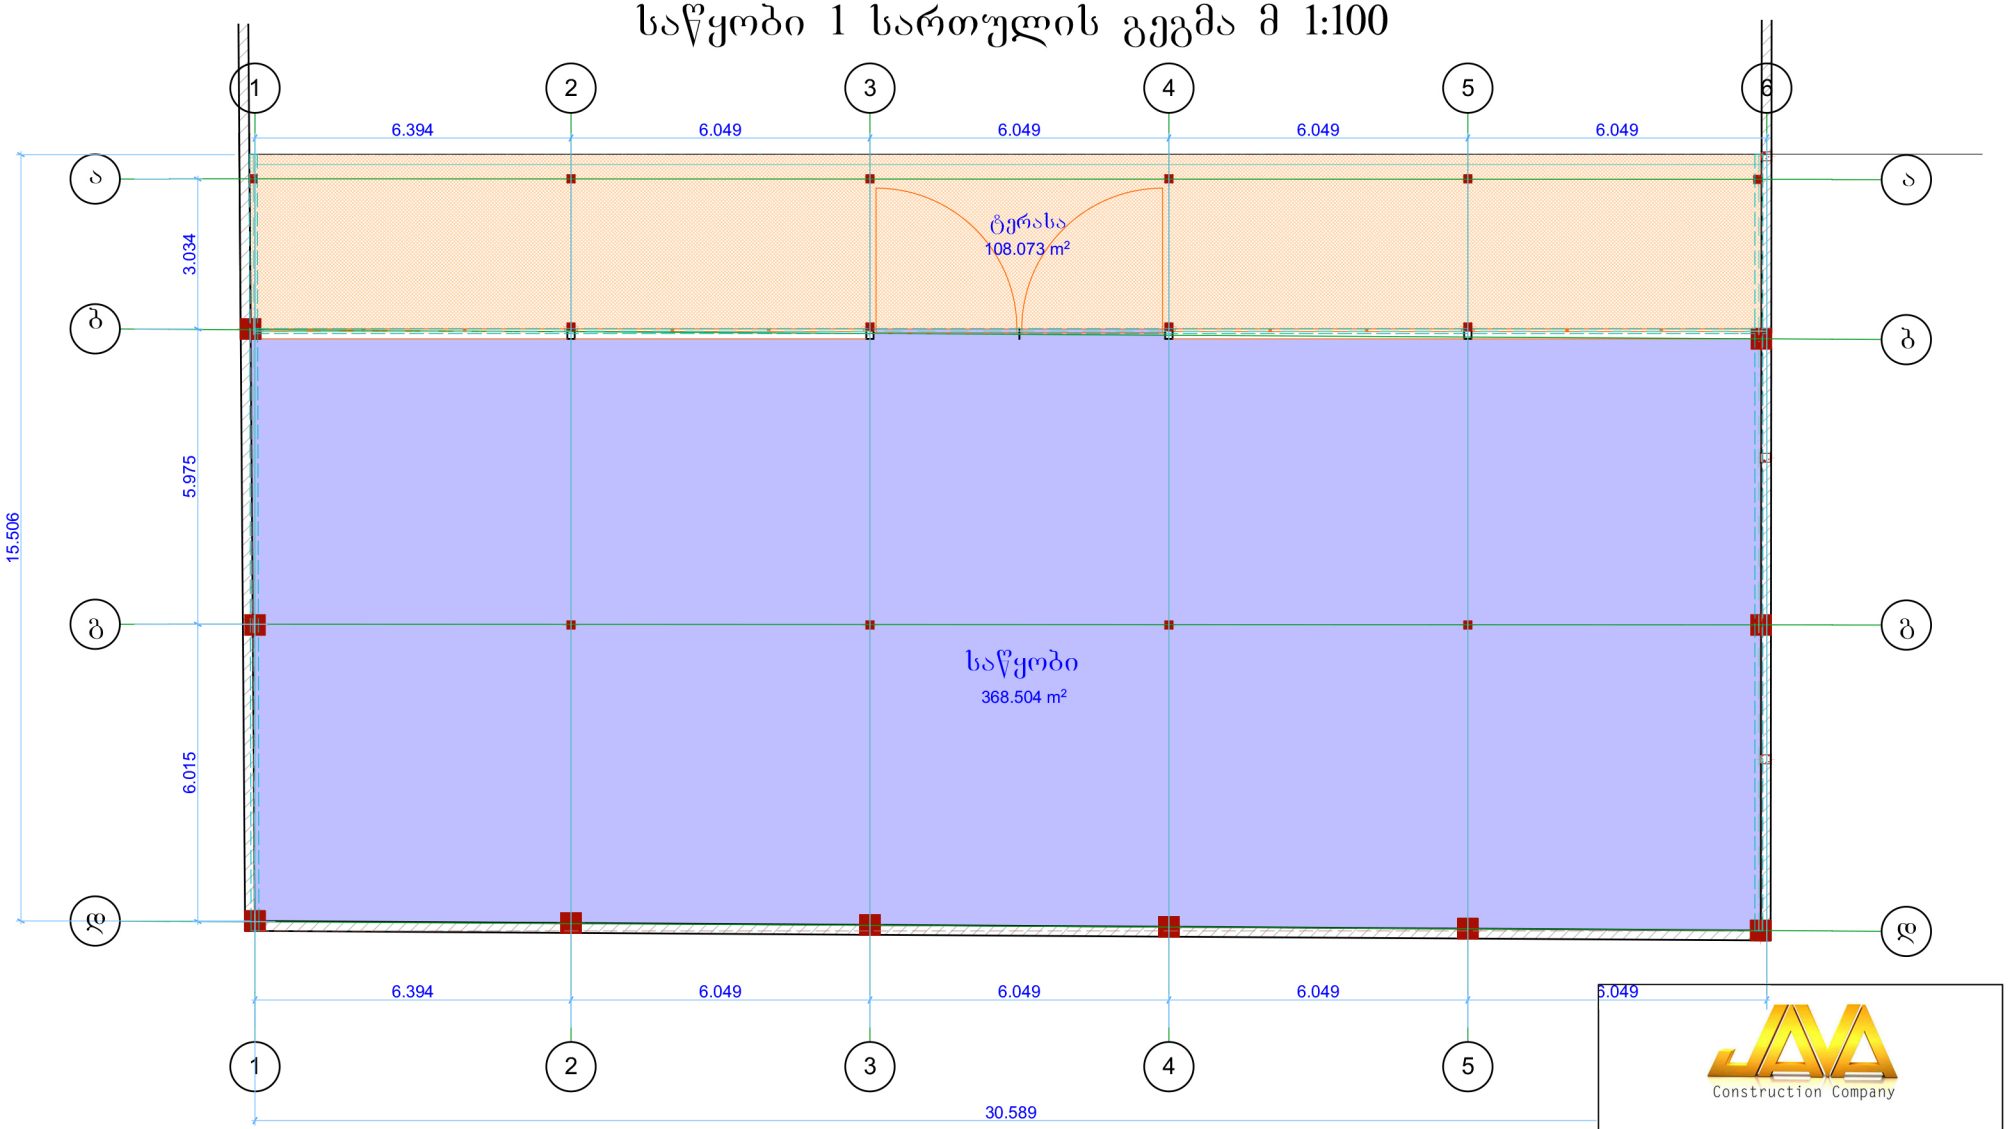

Construction Company


შ.პ.ს. "ჯავა"

ქ. თბილისი დიდუბე-ჩუღურეთის რაიონი დ. ალმაშენებლის ხეივანი მე-7 კმ მიწის ნაკვეთზე საკადასტრო 01.13.01.001.086 სასაწყობე შენობის პროექტი.მესაკუთრე შ.პ.ს. ჯავა

პირველი სართულის გეგმა
მ 1:100

შურცელი ა- 2	2014

სახურავის გეგმა მ 1:100

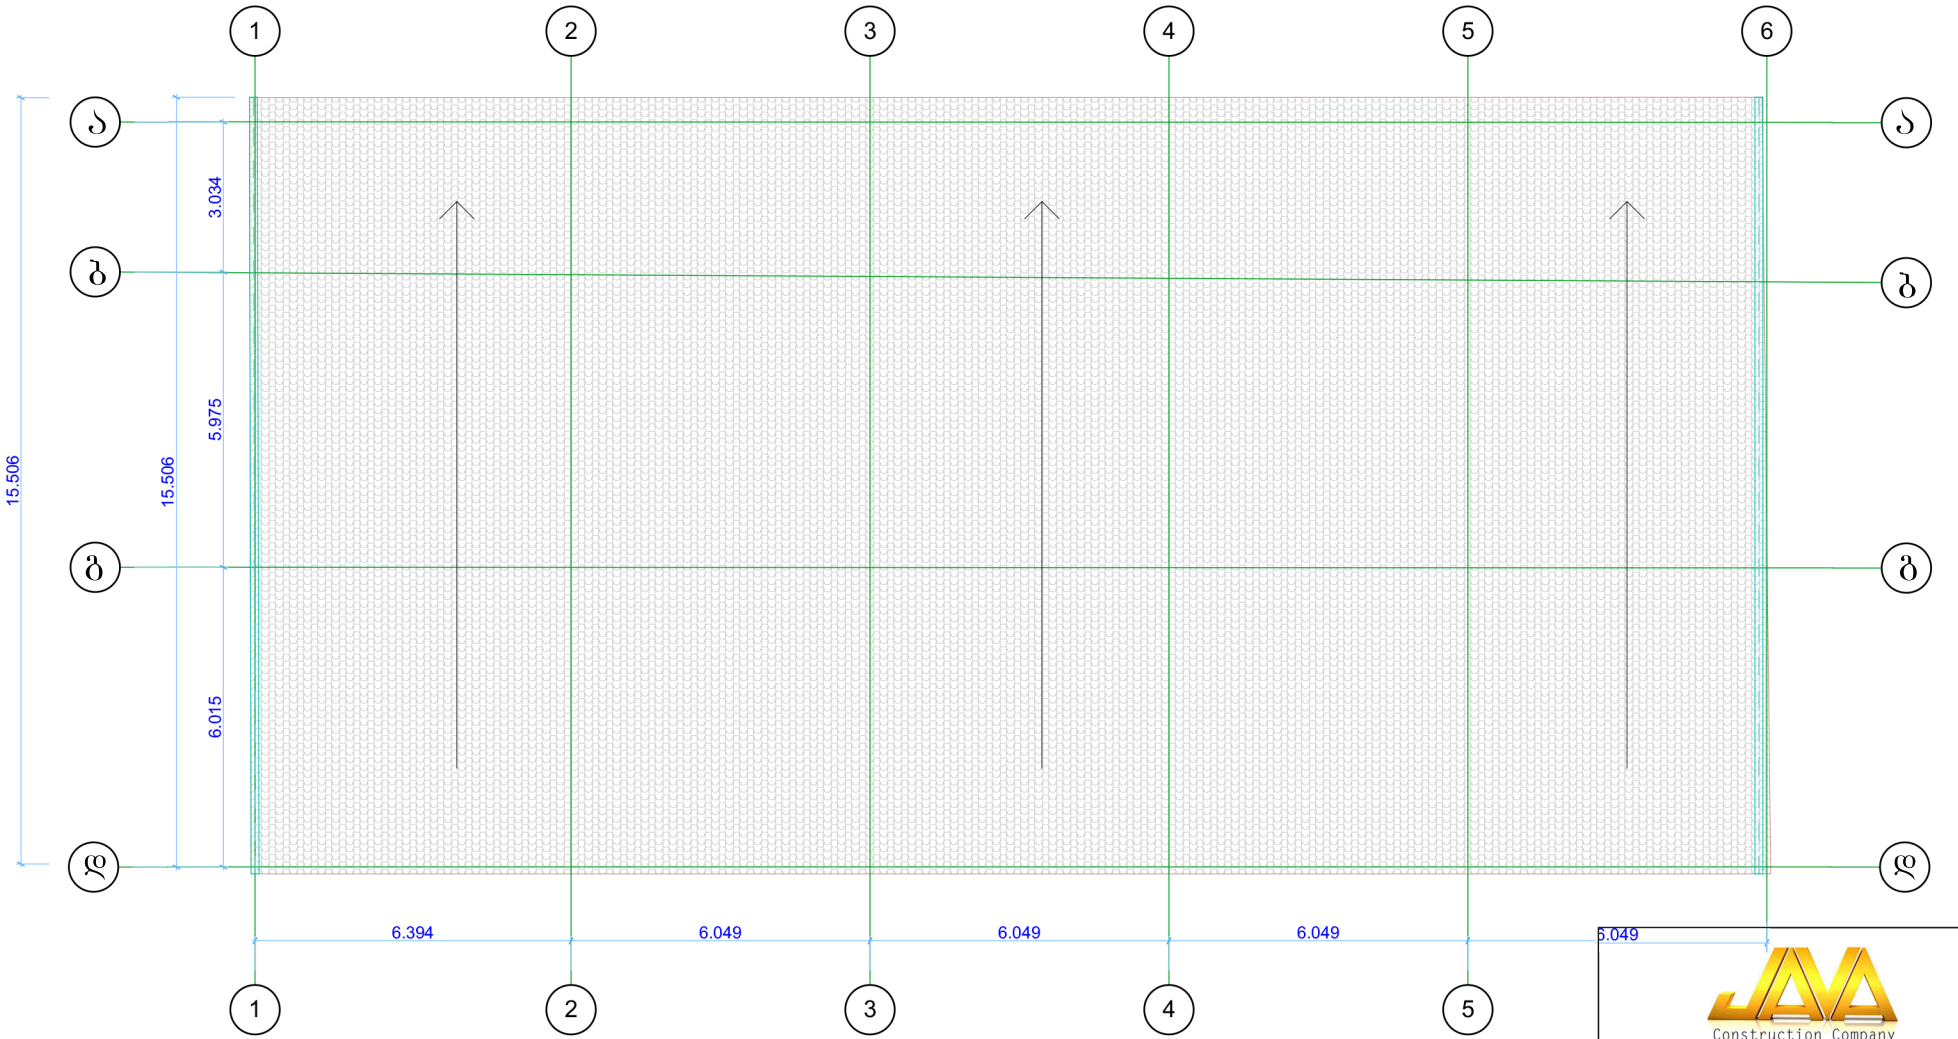

Construction Company

შ.პ.ს. "ჯავა"


ქ. თბილისი დიდუბე-ჩუღურეთის რაიონი დ. ალმაშენებლის ხეივანი მე-7 კმ მიწის ნაკვეთზე საკადასტრო 01.13.01.001.086 სახანძრო შენობის პროექტი.მესაკუთრე შ.პ.ს. ჯავა


სახურავის გეგმა


მ 1:100


შურცელი	ა- 3	2014

საქარაულოს გეგმა; ჭრილი და ფასადები მ 1:200

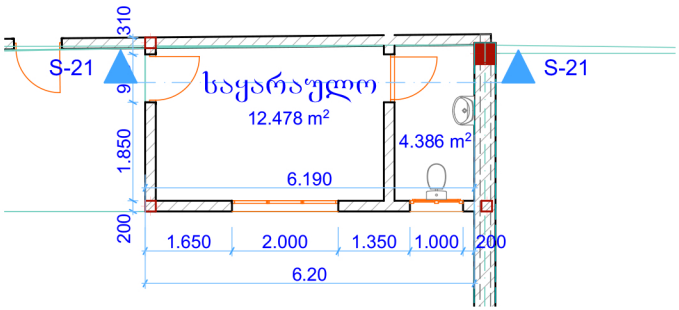

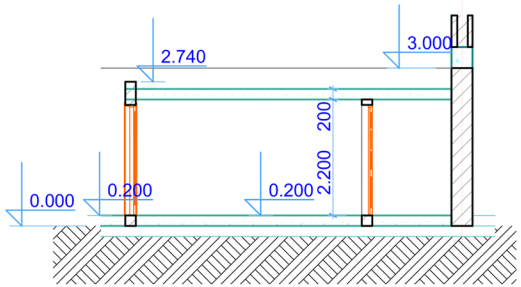

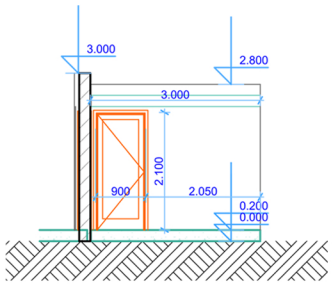

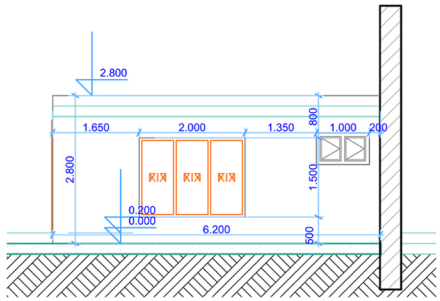

Construction Company

შ.პ.ს. "ჯავა"

ქ. თბილისი დიდუბე-ჩუღურეთის რაიონი დ. ალმაშენებლის ხეივანი მე-7 კმ მიწის ნაკვეთზე საკადასტრო 01.13.01.001.086 სახაწყობე შენობის პროექტი.მესაკუთრე შ.პ.ს. ჯავა

საქარაულოს გეგმა;ჭრილი და ფასადები
მ 1:200

შურცელი	ა- 5	2014