ფასადი 6-1; ფასადი დ-ა მ 1:100

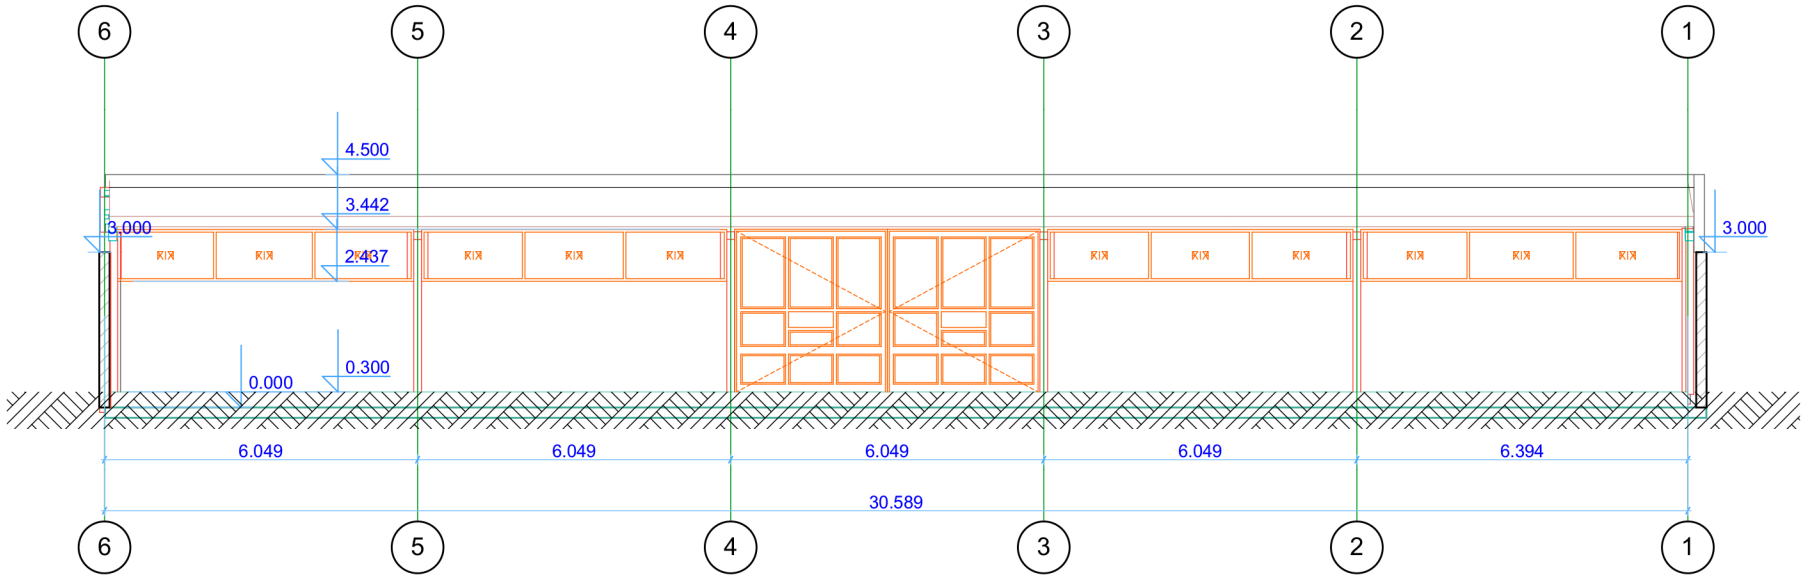

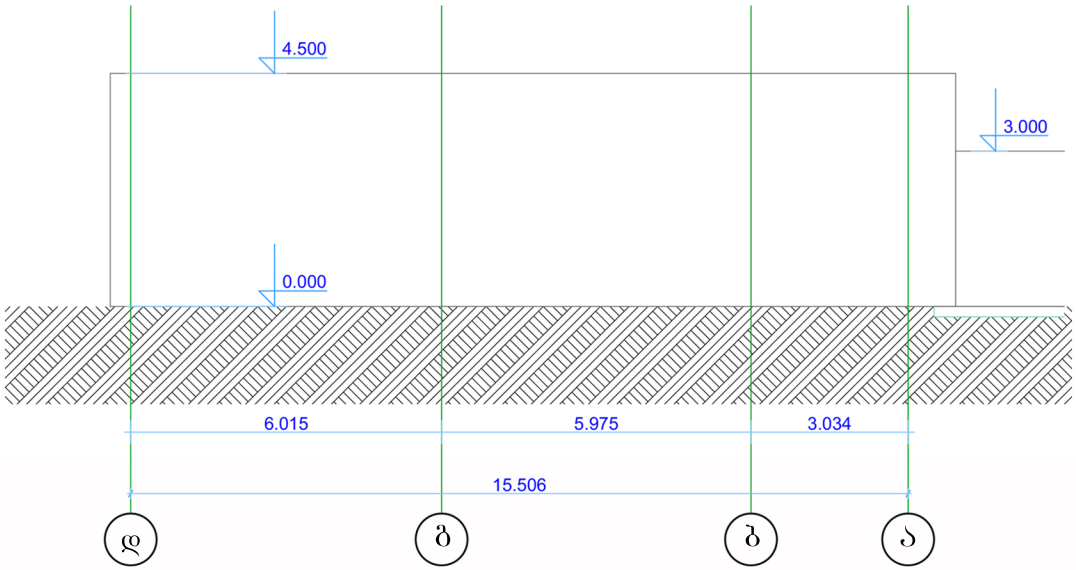

Construction Company

შ.პ.ს. "ჯავა"

ქ. თბილისი დიდუბე-ჩუღურეთის რაიონი დ. ალმაშენებლის ხეივანი მე-7 კმ მიწის ნაკვეთზე საკადასტრო კოდით 01.13.01.001.086 სასაწყობე შენობის პროექტი.მესაკუთრე შ.პ.ს. ჯავა

ფასადი 6-1; ფასადი დ-ა
მ 1:100

შურცელი ა- 6	2014

ფასადი 1-6; ფასადი ა-დ მ 1:100

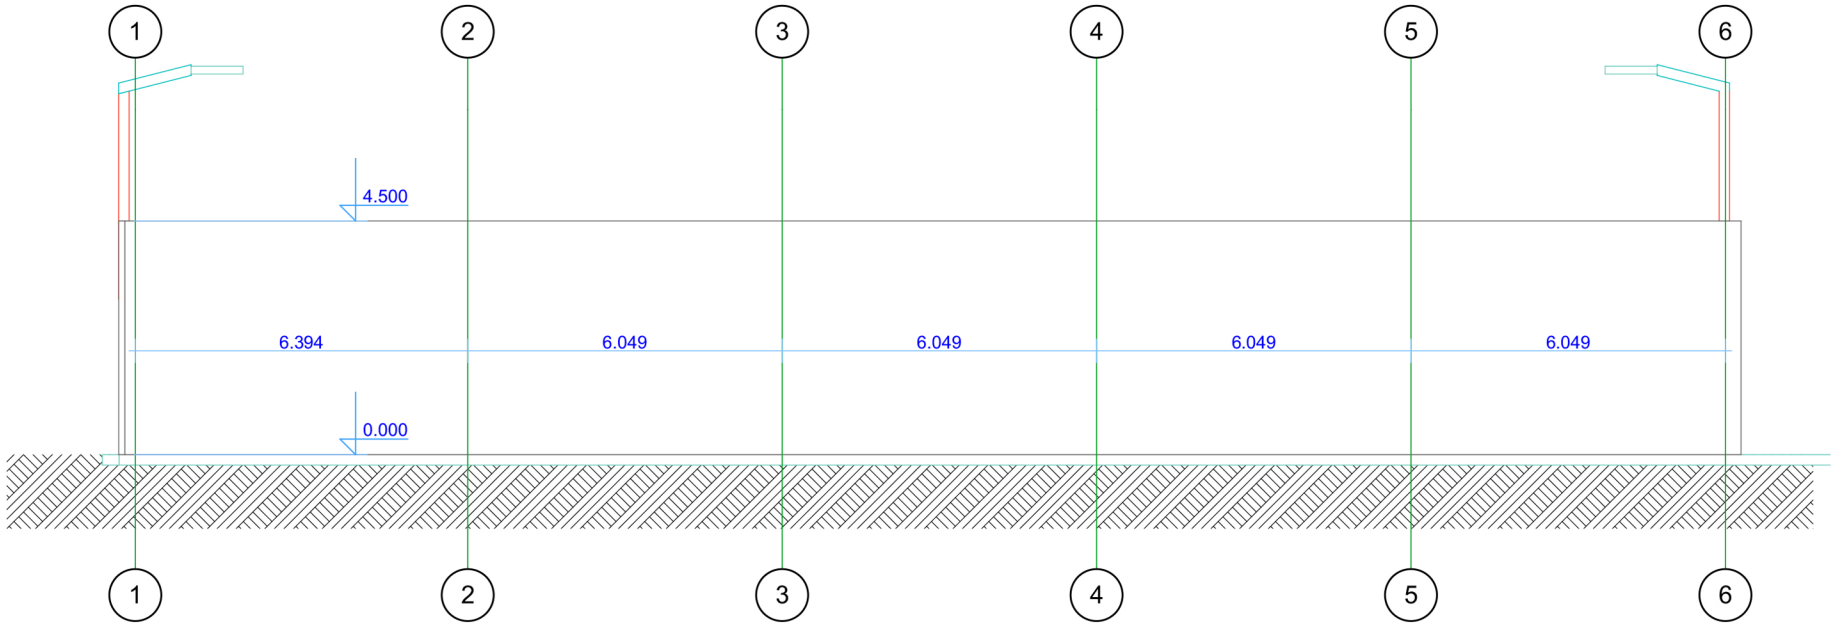

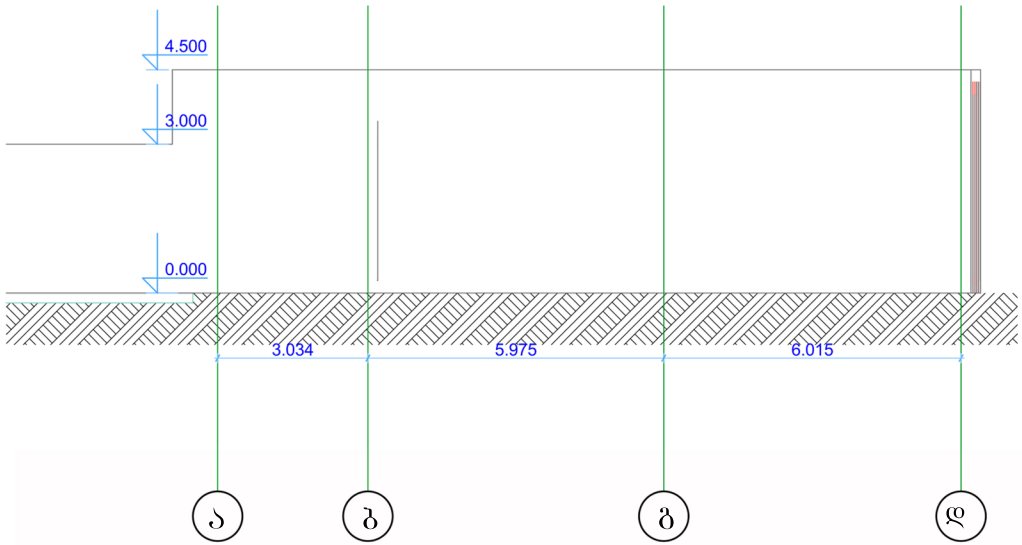

Construction Company

შ.პ.ს. "ჯავა"

ქ. თბილისი დიდუბე-ჩუღურეთის რაიონი დ. აღმაშენებლის ხეივანი მე-7 კმ მიწის ნაკვეთზე საკადასტრო 01.13.01.001.086 სასაწყობე შენობის პროექტი.მესაკუთრე შ.პ.ს. ჯავა

ფასადი 1-6; ფასადი ა-დ
მ 1:100

ფურცელი ა- 7	2014

საქარაულოს გეგმა; ჭრილი და ფასადები მ 1:200

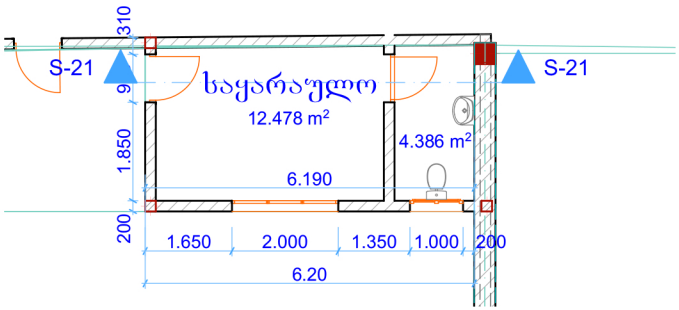

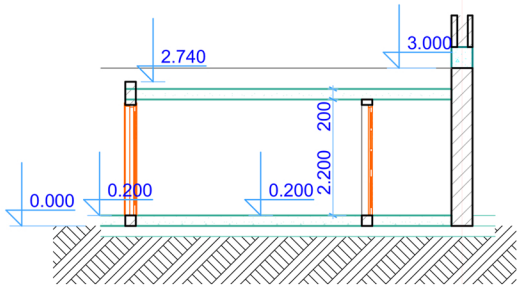

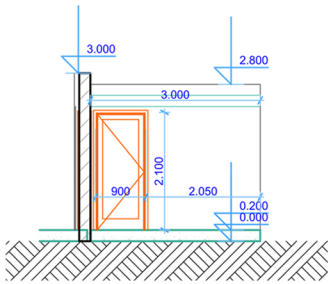

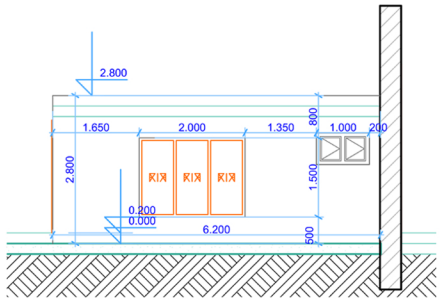

Construction Company

შ.პ.ს. "ჯავა"

ქ. თბილისი დიდუბე-ჩუღურეთის რაიონი დ. ალმაშენებლის ხეივანი მე-7 კმ მიწის ნაკვეთზე საკადასტრო 01.13.01.001.086 სახაწყობე შენობის პროექტი.მესაკუთრე შ.პ.ს. ჯავა

საქარაულოს გეგმა;ჭრილი და ფასადები
მ 1:200

შურცელი	ა- 5	2014