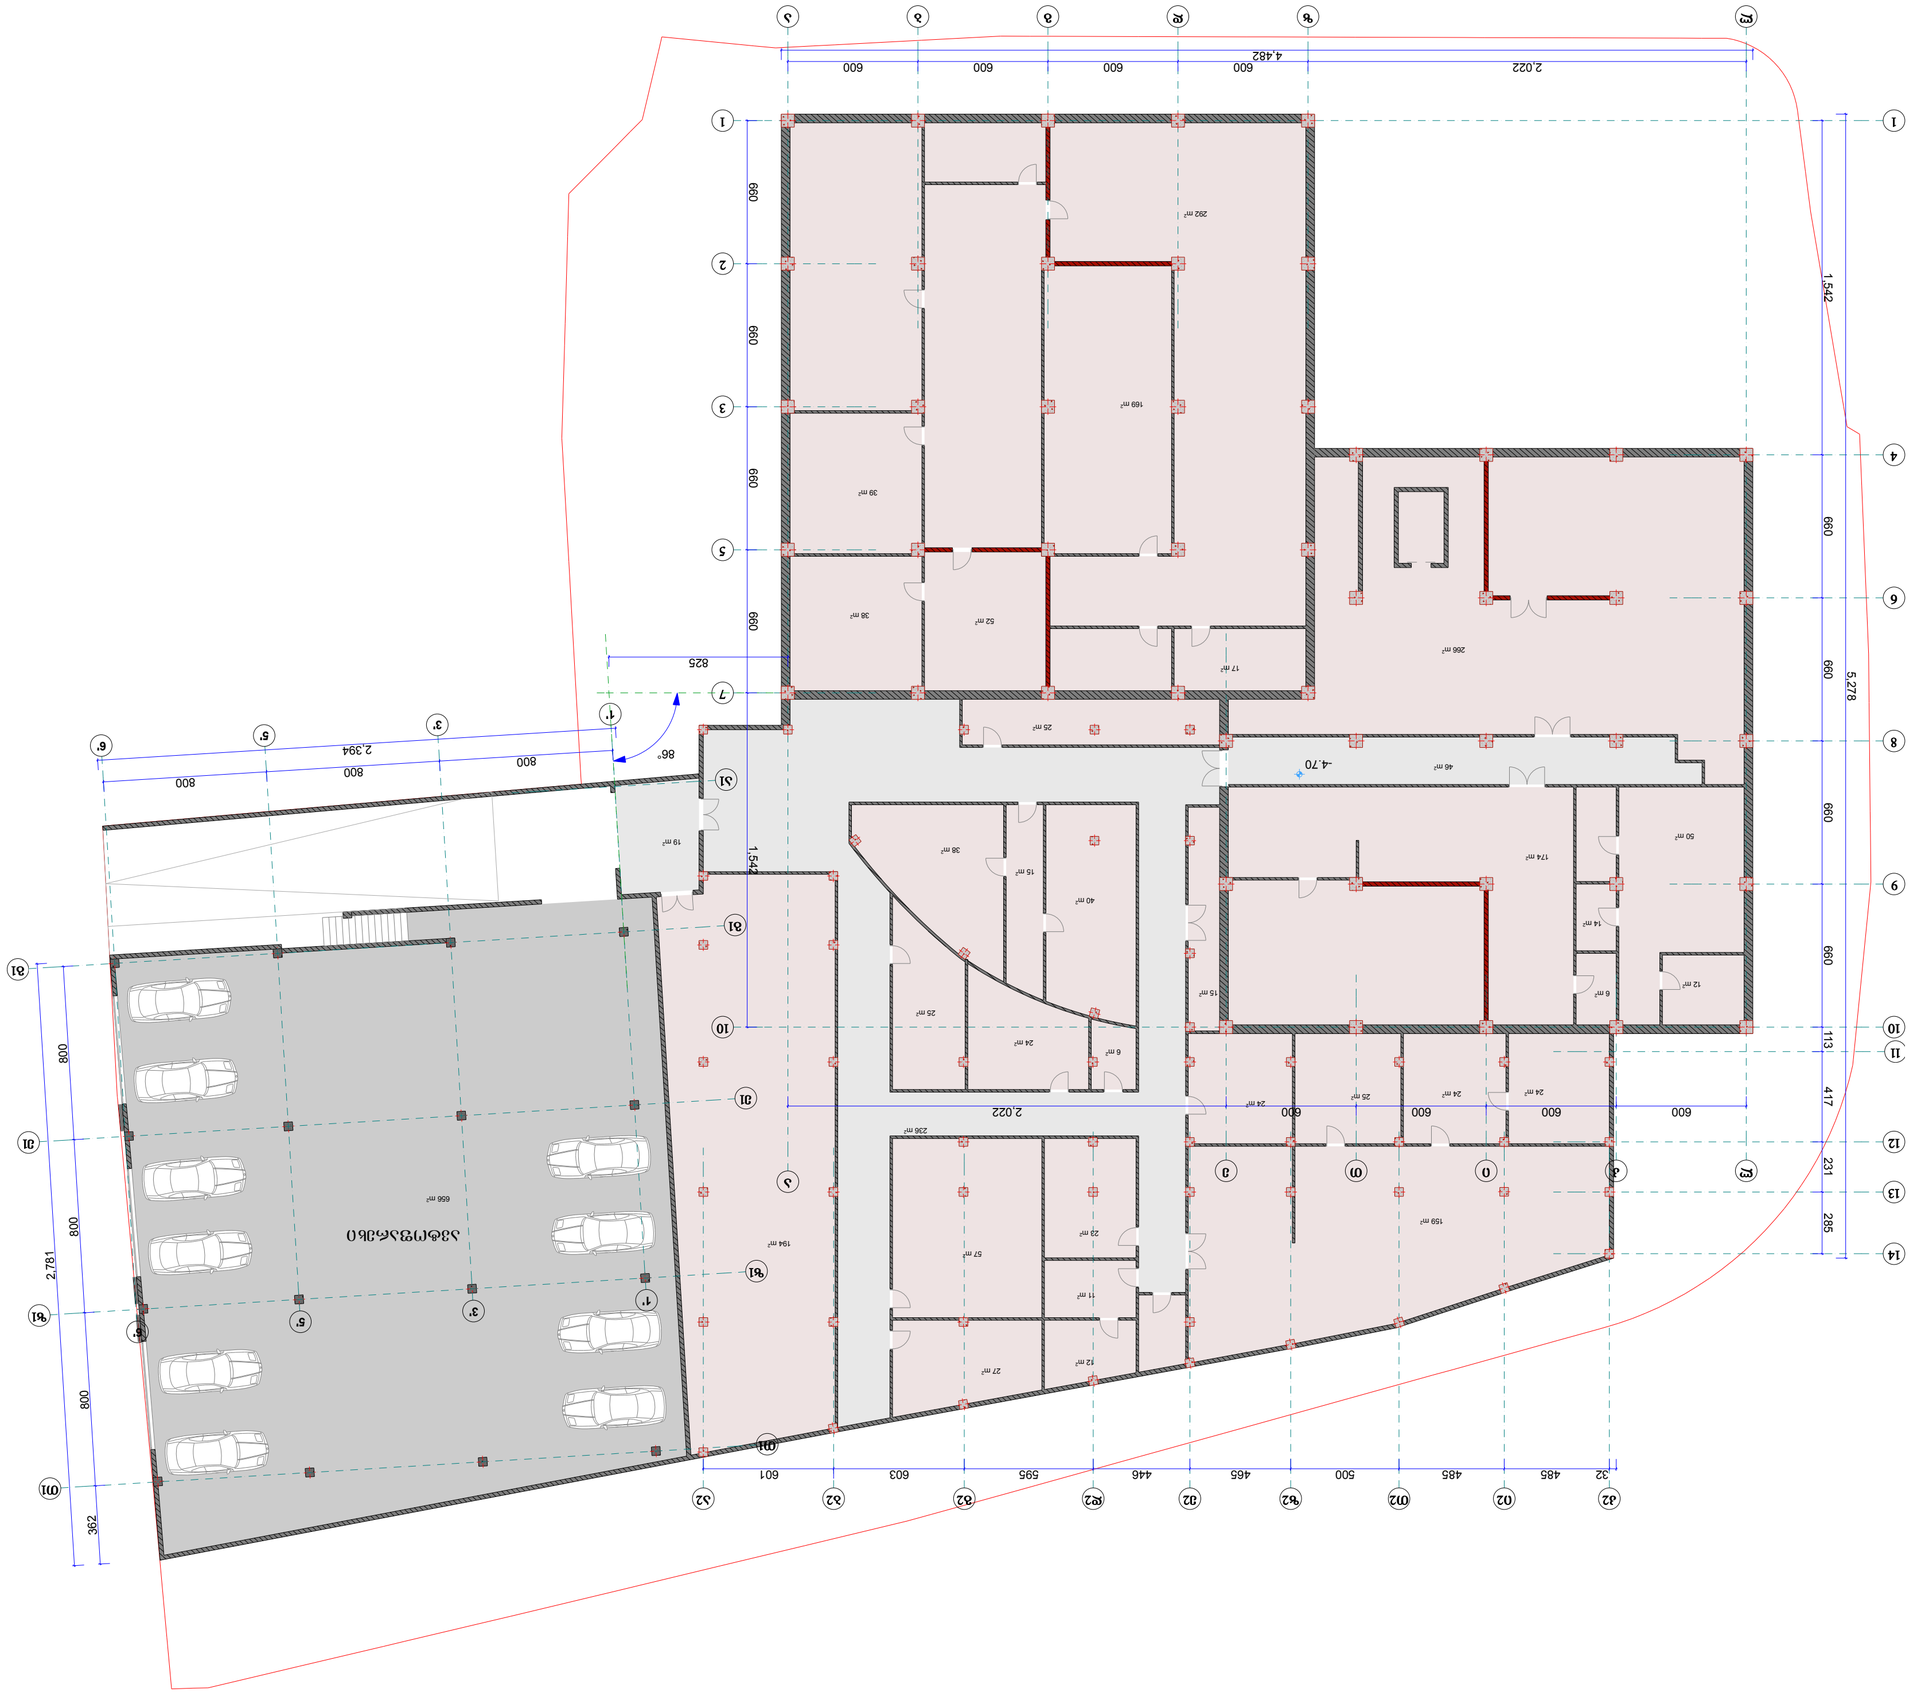

1:200

საუნივერსიტეტი

კლინიკის

კორექტირებული

პროექტი

სარდაფის გეგმა ნიშ-ზე -
4.70

7

A.03

დაკვეთა # 007/14

ქ. თბილისი, წინანდლის
9,

ფურცლები

ფურცელი

არქიტექტურული
ნაწილი

მთ.არქ.

დირექ. ლ. ჩხაიძე

T. Rvinjilia

მასშტაბი

დამკვეთი

მაღალი ტექნოლოგიების
ცენტრი საუნივერსიტეტო
კლინიკა

არქ. ლ. ჩხაიძე

g1

g1

1 1

e1

e1

a1

3'

3'

5'

5'

2

3

5

7

4

6

8

9

10 10

a

z d g b a

l k i T e

l

1'

1'

z1

z1

T1

T1

6'

6'

k2 i2 T2 z2 e2 d2 g2 b2 a2

11

12

13

14

2,022 600 600 600 600

1,542 660 660 660 660 113 417 231 285

1,542 660 660 660 660

800
800
800

800

800

800 362

825

32 485 485 500 465 446 595 603 601

600 600 600 600 2,022

5,278

4,482

2,394

2,781

-4.70
86°

656 m2

57 m2

169 m2

292 m2

39 m2

38 m2

52 m2

17 m2

266 m2

174 m2

50 m2

24 m2

159 m2

24 m2 25 m2

24 m2

15 m2

14 m2

12 m2

6 m2

40 m2

15 m2

24 m2

25 m2

6 m2

23 m2

11 m2

12 m2

27 m2

194 m2

25 m2

38 m2

46 m2

236 m2

19 m2

ავტოფარეხი

სარდაფის გეგმა ნიშ-ზე -4.70 1:200

1:200

საუნივერსიტეტი

კლინიკის

კორექტირებული

პროექტი

I სართულის გეგმა ნიშ-ზე

0.00 (მიწის დონე)

7

A.04

დაკვეთა # 007/14

ქ. თბილისი, წინანდლის
9,

ფურცლები

ფურცელი

არქიტექტურული

ნაწილი

მთ.არქ.

დირექ. ლ. ჩხაიძე

T. Rvinjilia

მასშტაბი

დამკვეთი

მაღალი ტექნოლოგიების
ცენტრი საუნივერსიტეტო
კლინიკა

არქ. ლ. ჩხაიძე

215 m2

g1

g1

1 1

b1

e1

e1

a1

2'

2'

3'

3'

4'

4'

5'

5'

6'

6'

2

3

5

7

4

6

8

9

10 10

a

z d g b a

l k i T e

l

1'

1'

d1

d1

510 165 395 400 275

251 400 400 400 400 400

400 400 99

400 400 400 400 400

660 660 660 660 1,542

2,022 600 600 600 600

1,542 660 660 660 660

600 600 600 600 2,022

4,230

4,686

4,242

496 4,476

2,261

820

2,138

352

340
424

100

1,921 305

900

750

630

±0.00=444.35

-0.15

-0.30

±0.00=445.90

- 1.65

6 m2

3 m2

15 m2

103 m2

66 m2

18 m2

12 m2

3 m2
3 m2

3 m2

5 m2

5 m2

12 m2

8 m2

7 m2

7 m2

9 m2

22 m2

10 m2

2 m2

2 m2

2 m2

98 m2

18 m2

58 m2

17 m2

141 m2
76 m2

34 m2

20 m2

8 m2

25 m2

19 m2

6 m2

5 m2

7 m2

5 m2

8 m2

6 m2

8 m2

37 m2
18 m2

51 m2

26 m2

4 m2

19 m2

15 m2
7 m2

16 m2

15 m2

7 m2

27 m2

48 m2

40 m2

93 m2

22 m2

8 m2

4 m2

104 m2

36 m2

5 m2

65 m2

280 m2

ღია ტერასა

ჭჩ სასადილო

დარბაზი საწყობი
პატარა
დარბაზი

WC

კერძების
გაცემა
kontei-
ნერებით

სასადილო
ჭურჭლის
სამრეცხაო

ადმინისტრაცია

დამხმარე

პერსონალი

სამზარეულო
პერსონალი

პროდუქტის
დამუშავება

ცივი
კერძები

კერძების
გაცემა

საწყობი

sakuW.

1 1

I სართულის გეგმა ნიშ-ზე 0.00 (მიწის დონე) 1:200

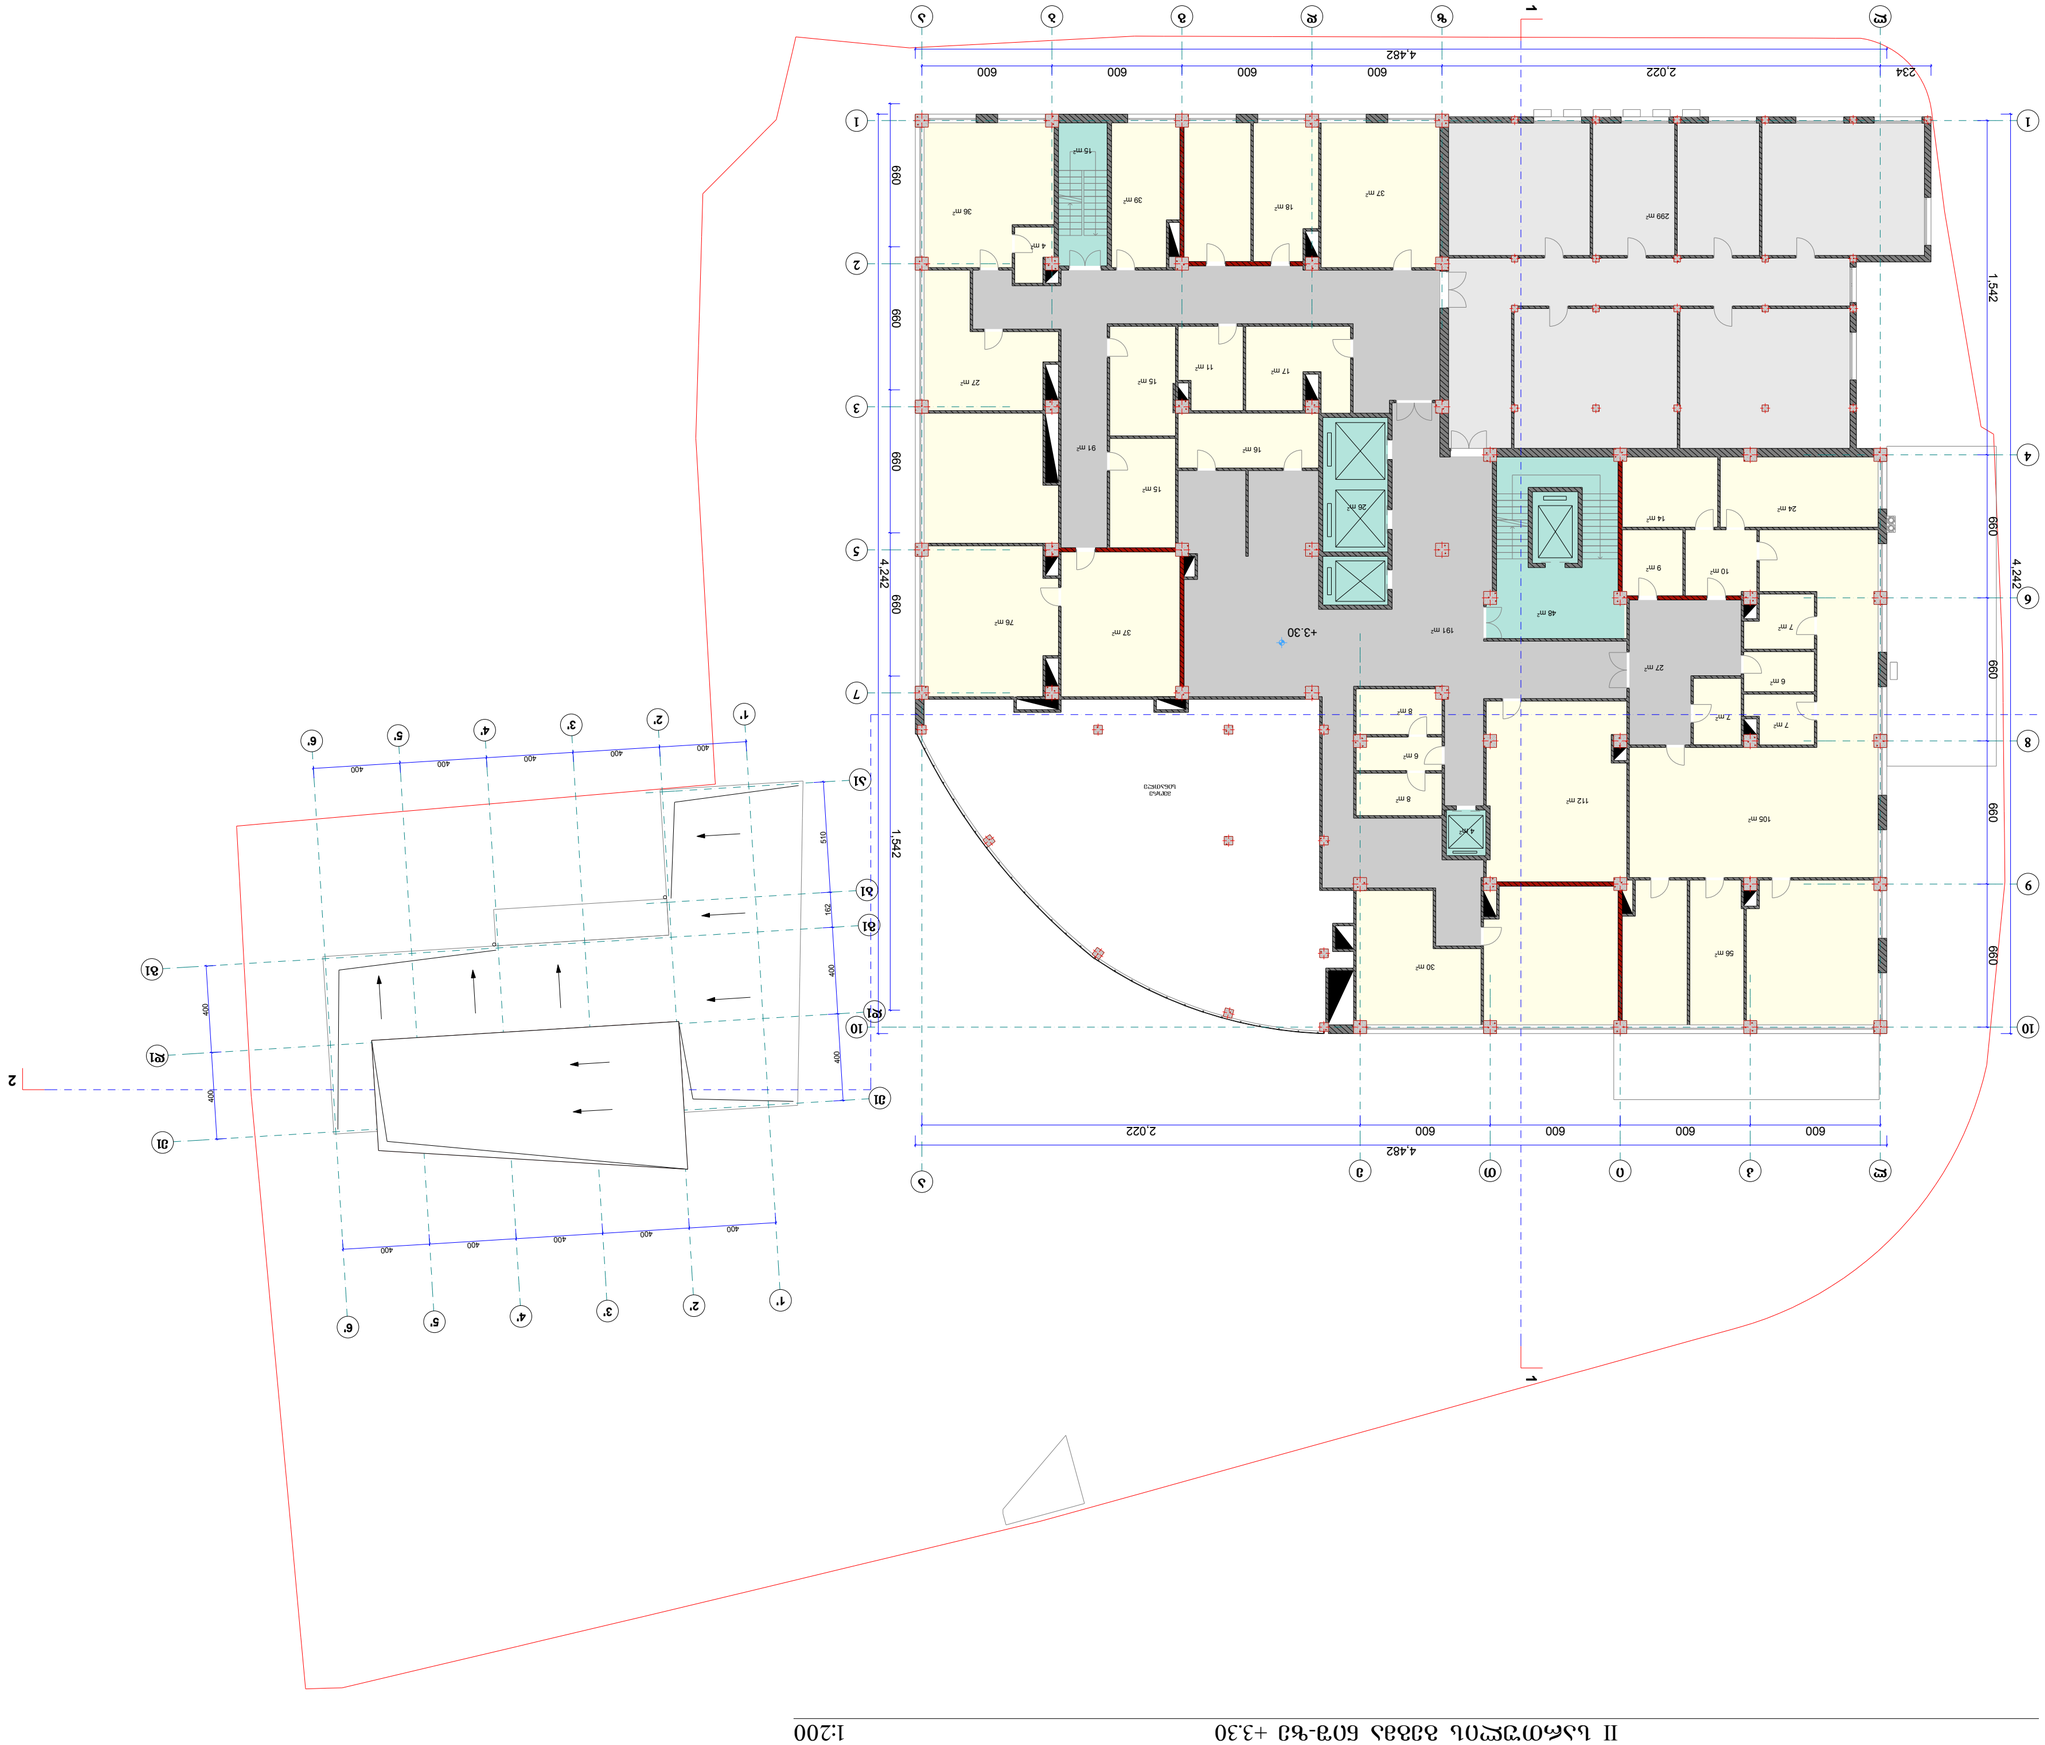

1:200

საუნივერსიტეტი

კლინიკის

კორექტირებული

პროექტი

II სართულის გეგმა ნიშ-
ze +3.30

7

A.05

დაკვეთა # 007/14

ქ. თბილისი, წინანდლის
9,

ფურცლები

ფურცელი

არქიტექტურული
ნაწილი

მთ.არქ.

დირექ. ლ. ჩხაიძე

T. Rvinjilia

მასშტაბი

დამკვეთი

მაღალი ტექნოლოგიების
ცენტრი საუნივერსიტეტო
კლინიკა

არქ. ლ. ჩხაიძე

g1

g1

1 1

b1

e1

e1

a1

2'

2'

3'

3'

4'

4'

5'

5'

6'

6'

2

3

5

7

4

6

8

9

10 10

a

z d g b a

l k i T e

l

1'

1'

d1

d1

400 400 400 400 400

400 400 162 510

400 400 400 400 400

400 400

660 660 660 660 1,542

234 2,022 600 600 600 600

1,542 660 660 660 660

600 600 600 600 2,022

4,482

4,242

4,482

4,242

191 m2 +3.30

91 m2

27 m2

15 m2

48 m2

26 m2

4 m2
105 m2

112 m2

56 m2

7 m2

7 m2

6 m2

7 m2

10 m2
9 m2

14 m2
24 m2

30 m2

37 m2
76 m2

27 m2

36 m2

4 m2

39 m2

18 m2
37 m2

17 m2

16 m2

11 m2

15 m2

15 m2

8 m2

6 m2

8 m2

299 m2

მეორე
სინათლე

1 1

2

II სართულის გეგმა ნიშ-ზე +3.30 1:200

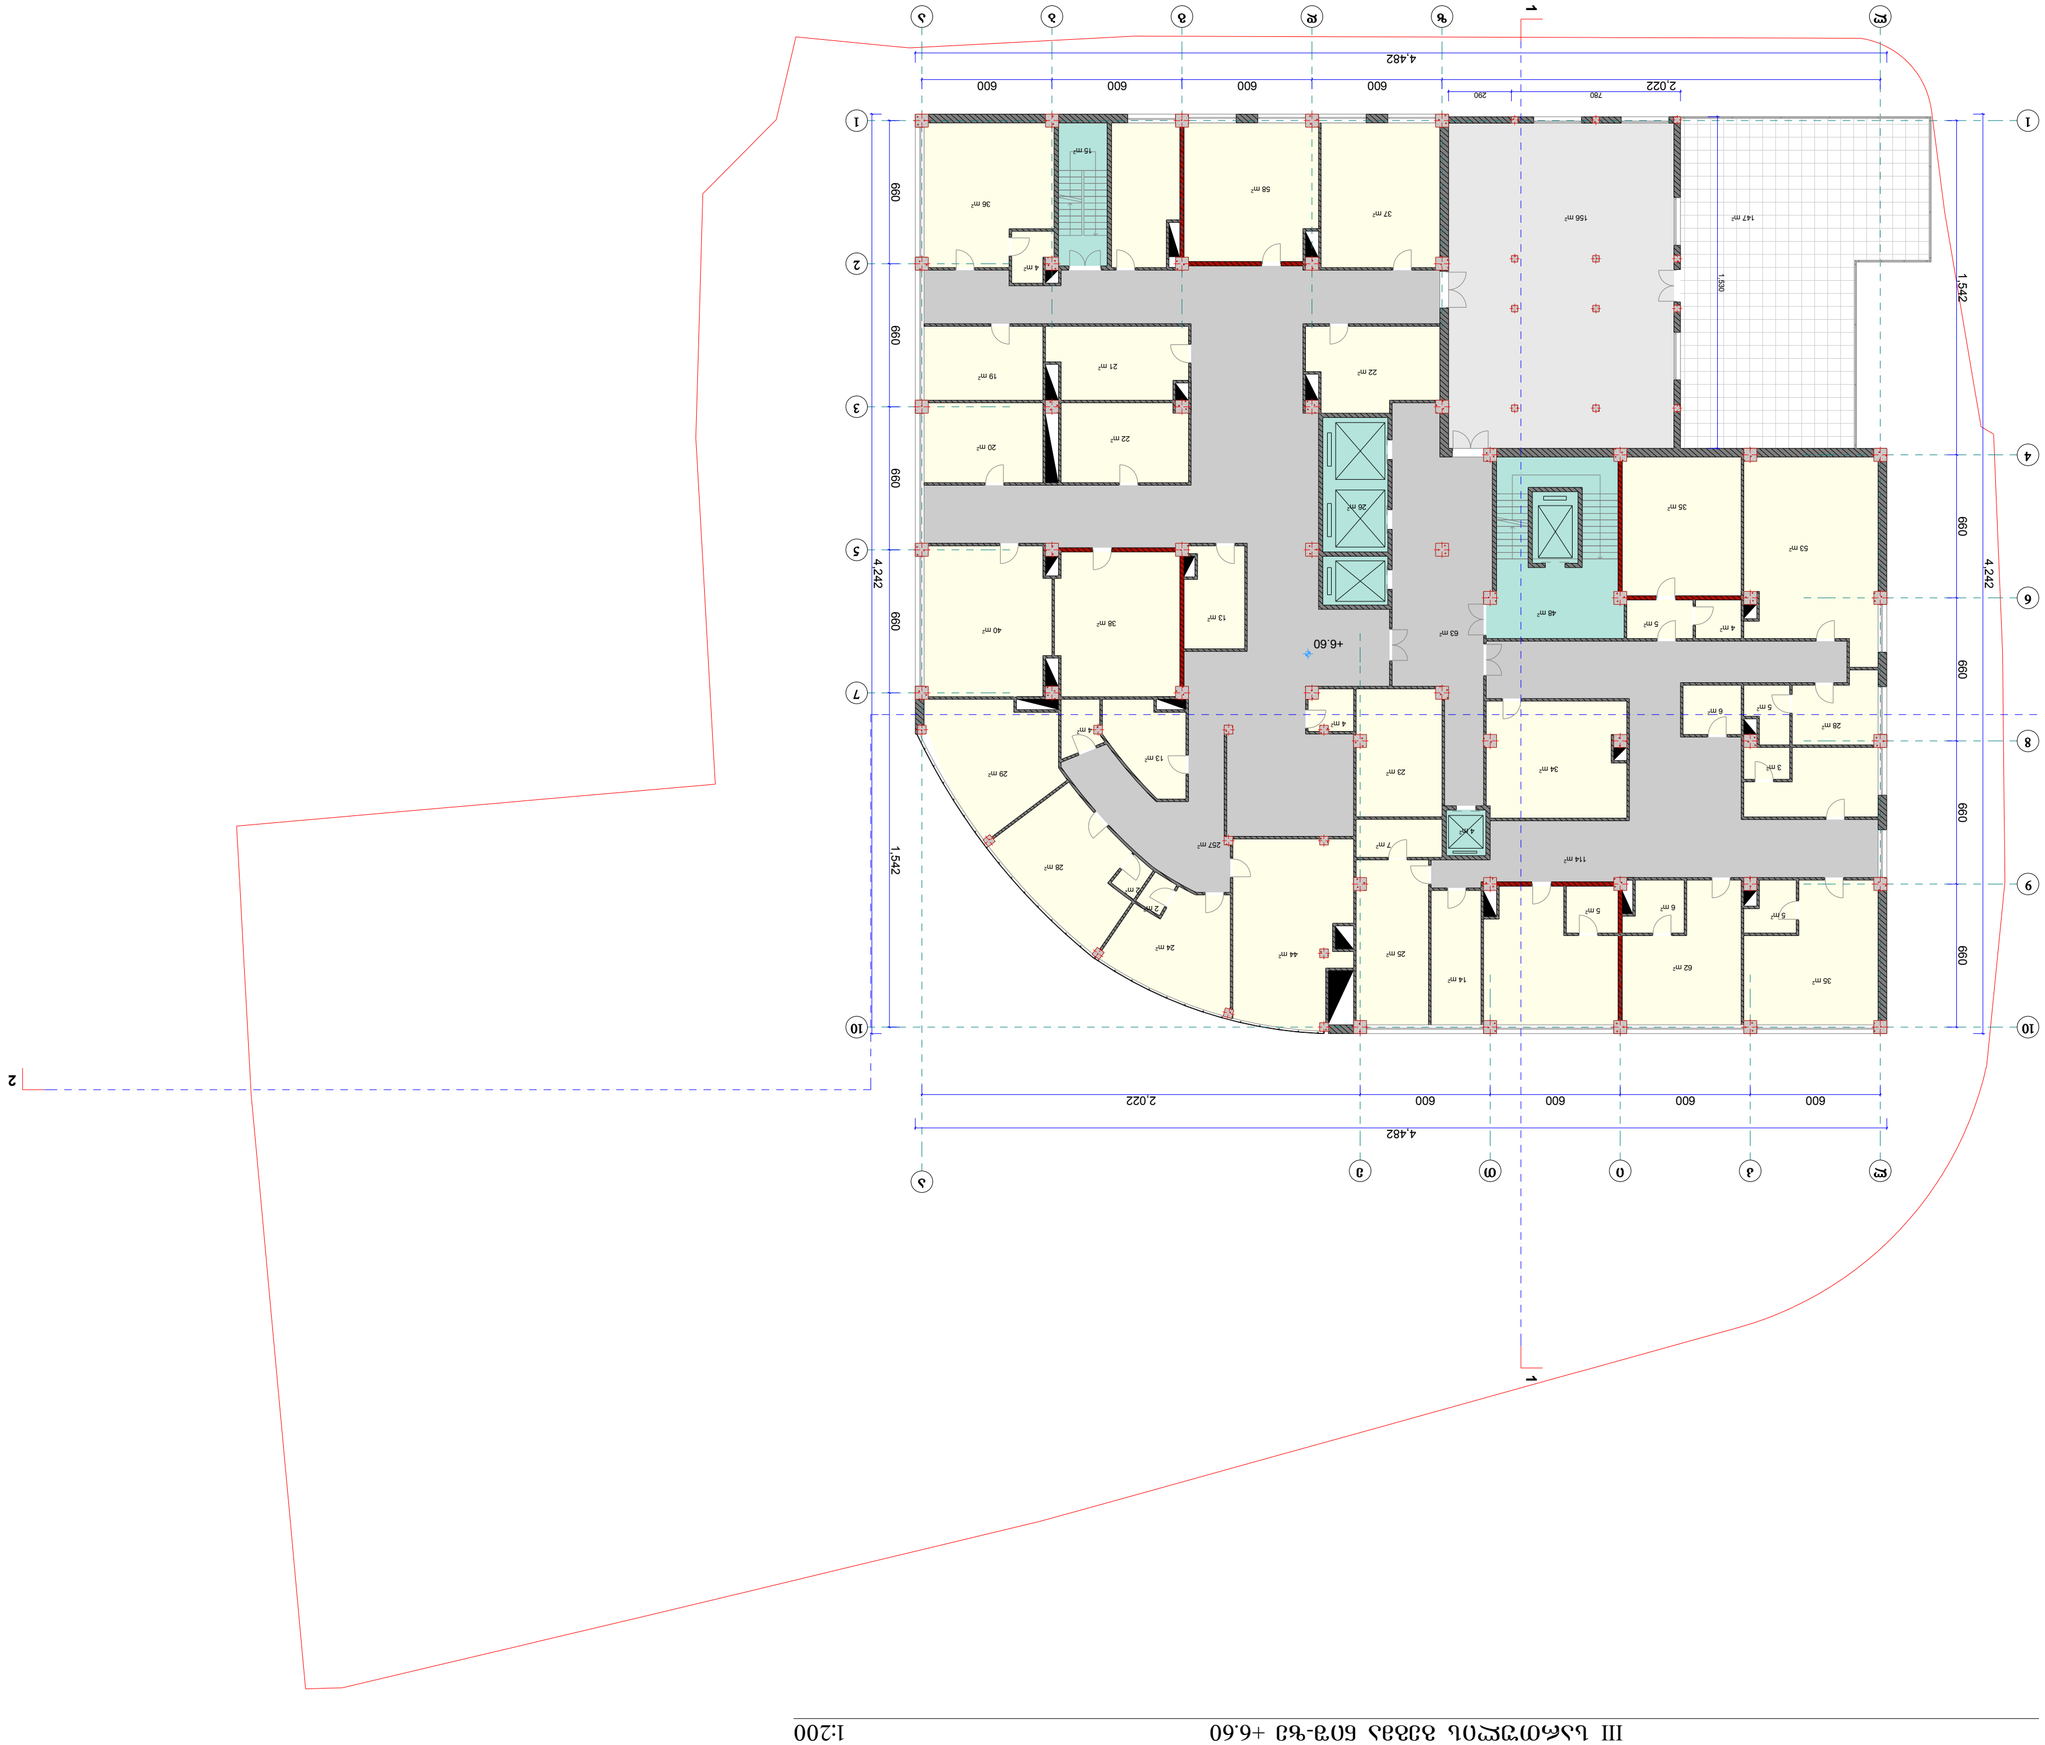

1:200

საუნივერსიტეტი

კლინიკის

კორექტირებული

პროექტი

III სართულის გეგმა ნიშ-
ze +6.60

7

A.06

დაკვეთა # 007/14

ქ. თბილისი, წინანდლის
9,

ფურცლები

ფურცელი

არქიტექტურული
ნაწილი

მთ.არქ.

დირექ. ლ. ჩხაიძე

T. Rvinjilia

მასშტაბი

დამკვეთი

მაღალი ტექნოლოგიების
ცენტრი საუნივერსიტეტო
კლინიკა

არქ. ლ. ჩხაიძე

1 1

2

3

5

7

4

6

8

9

10 10

a

z d g b a

l k i T e

l

2,022 600 600 600 600

4,482

1,542 660 660 660 660

4,242

600 600 600 600 2,022

4,482

1,542 660 660 660 660

4,242

780 290

1,530

+6.60
63 m2

114 m2
257 m2

15 m2

48 m2

26 m2

4 m2

37 m2

58 m2

22 m2

21 m2

19 m2

20 m2

36 m2

4 m2

40 m2
38 m2
13 m2

13 m2

35 m2

53 m2

35 m2
62 m2

14 m2

25 m2

34 m2

4 m 5 m2

2

6 m2
5 m2

28 m2

3 m2

23 m2

7 m2

4 m2

4 m2

22 m2

5 m2

6 m2 5 m2

28 m2

29 m2

24 m2

44 m2

2 m2

2 m2

156 m2 147 m2

1 1

2

III სართულის გეგმა ნიშ-ზე +6.60 1:200

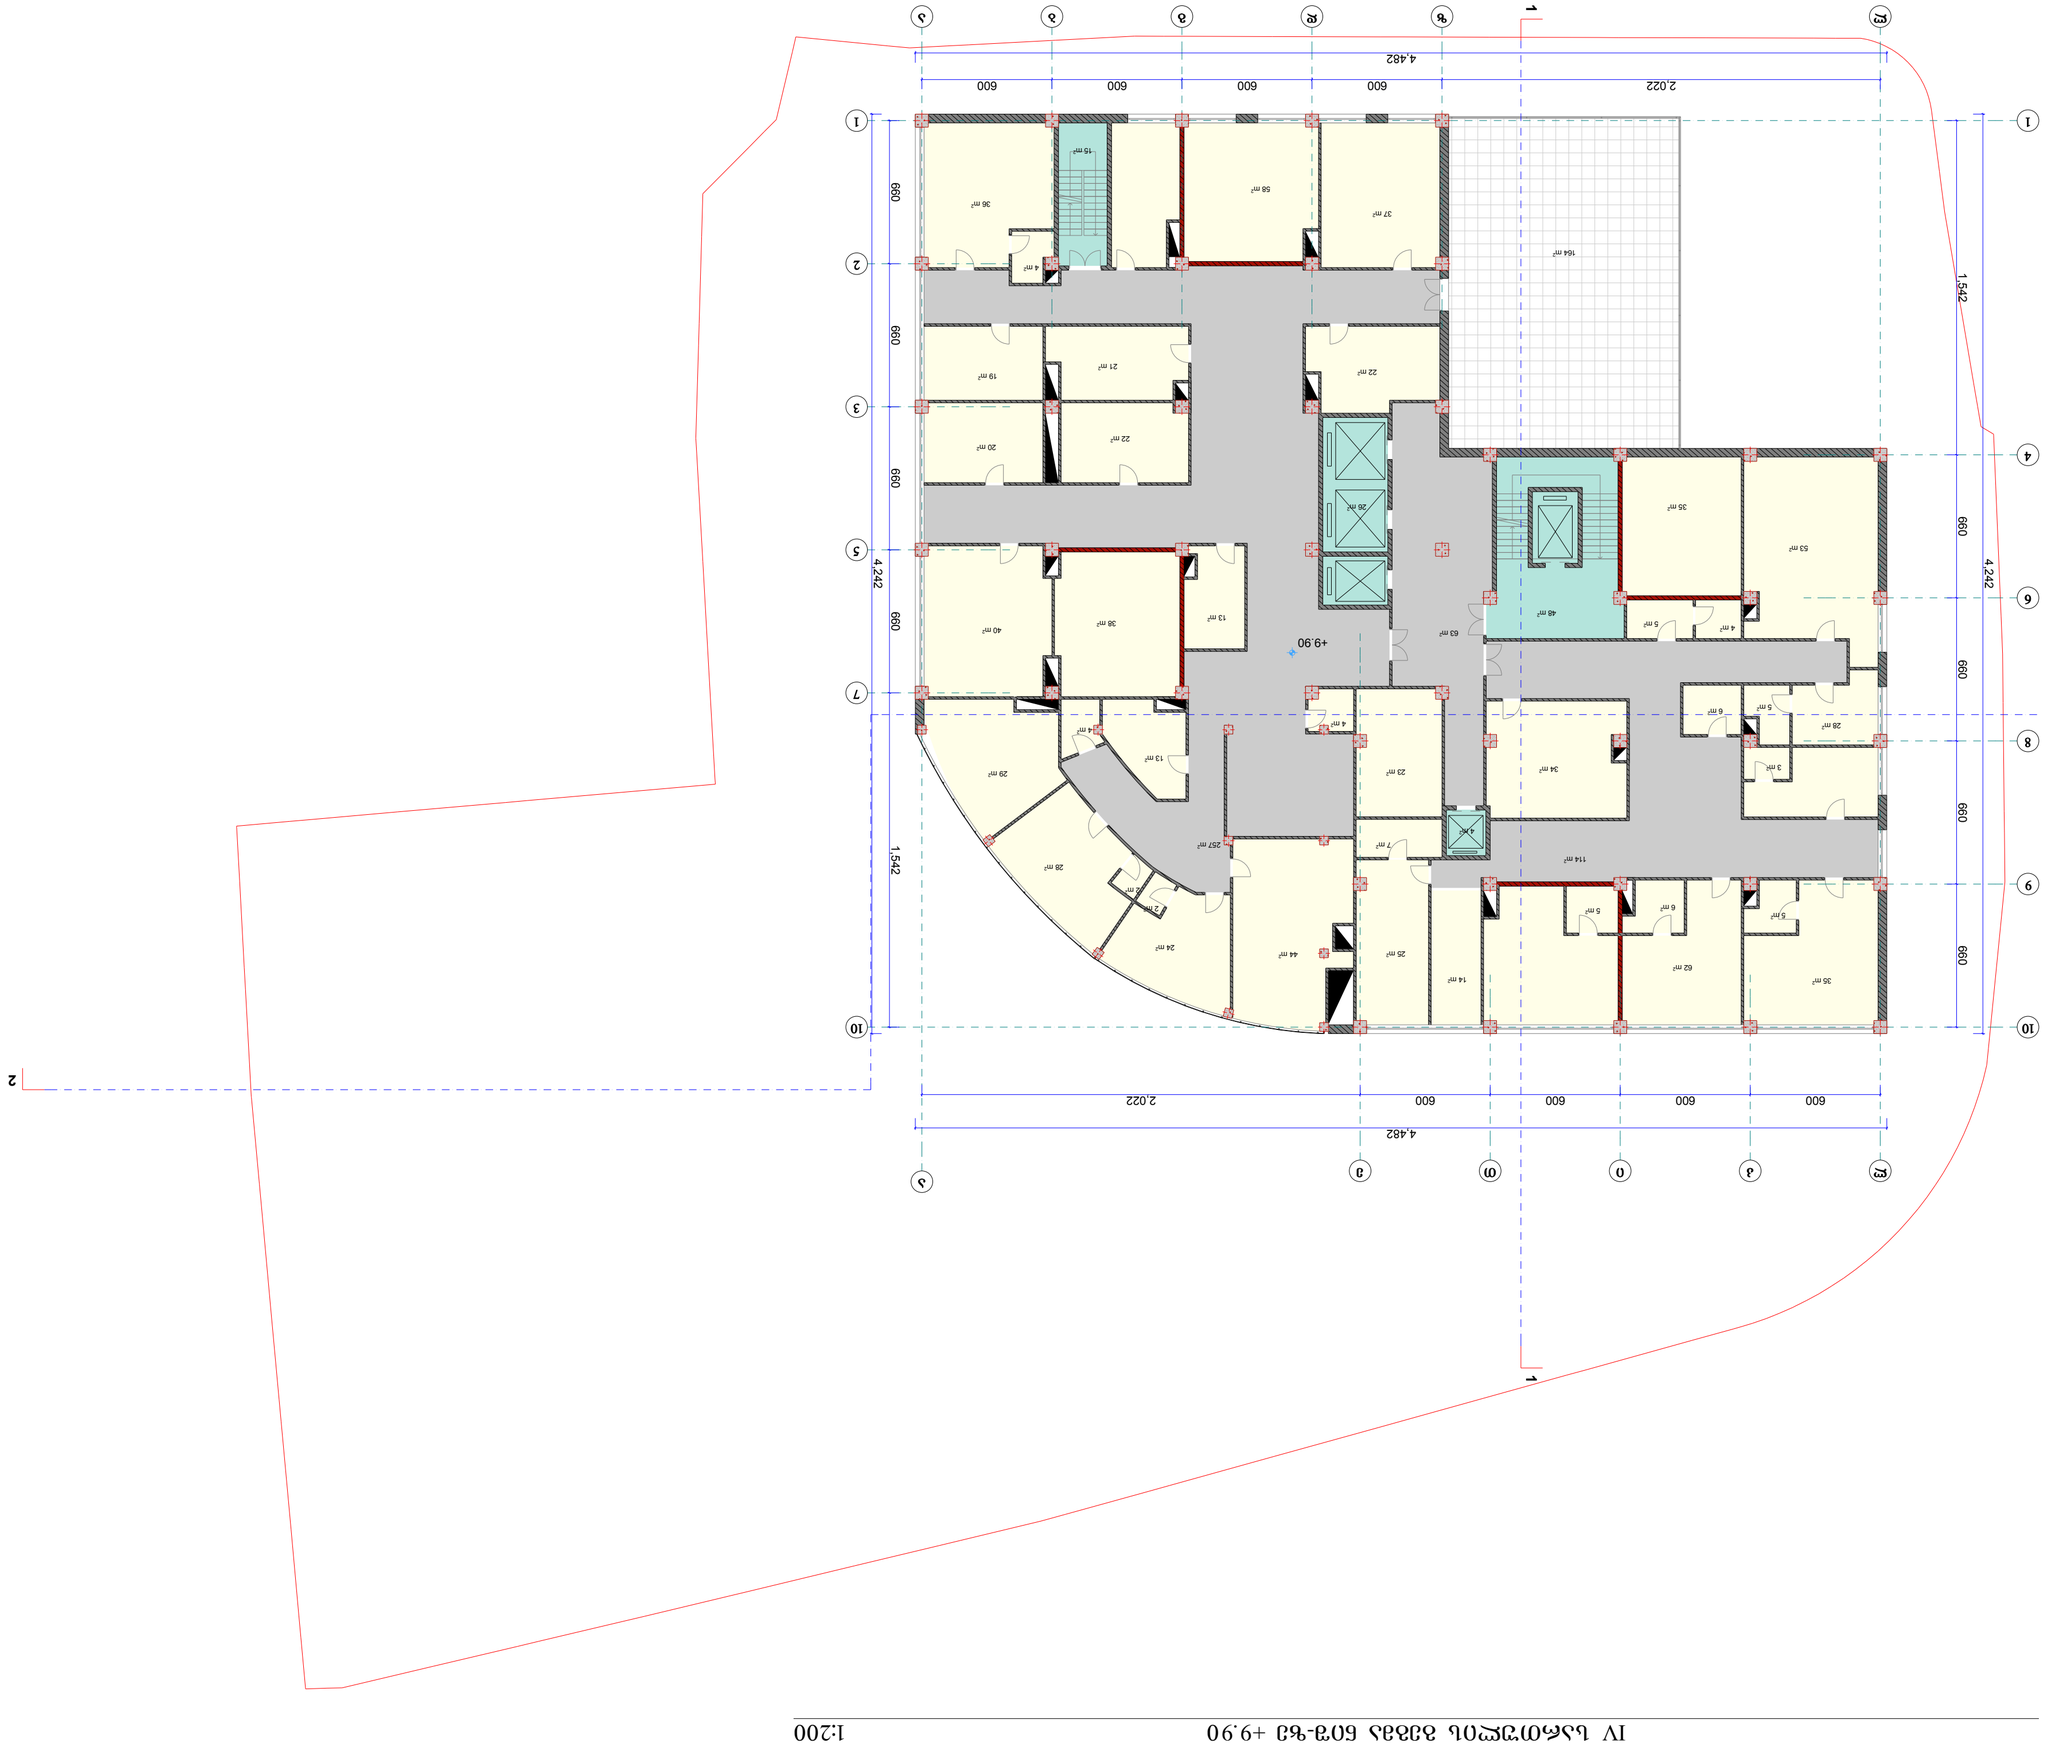

1:200

საუნივერსიტეტი

კლინიკის

კორექტირებული

პროექტი

IV სართულის გეგმა ნიშ-
ze +9.90

7

A.07

დაკვეთა # 007/14

ქ. თბილისი, წინანდლის
9,

ფურცლები

ფურცელი

არქიტექტურული
ნაწილი

მთ.არქ.

დირექ. ლ. ჩხაიძე

T. Rvinjilia

მასშტაბი

დამკვეთი

მაღალი ტექნოლოგიების
ცენტრი საუნივერსიტეტო
კლინიკა

არქ. ლ. ჩხაიძე

1 1

2

3

5

7

4

6

8

9

10 10

a

z d g b a

l k i T e

l

2,022 600 600 600 600

4,482

1,542 660 660 660 660

4,242

600 600 600 600 2,022

4,482

1,542 660 660 660 660

4,242

+9.90
63 m2

114 m2
257 m2

15 m2

48 m2

26 m2

4 m2

37 m2

58 m2

22 m2

21 m2

19 m2

20 m2

36 m2

4 m2

40 m2
38 m2
13 m2

13 m2

35 m2

53 m2

35 m2
62 m2

14 m2

25 m2

34 m2

4 m 5 m2

2

6 m2
5 m2

28 m2

3 m2

23 m2

7 m2

4 m2

4 m2

22 m2

5 m2

6 m2 5 m2

28 m2

29 m2

24 m2

44 m2

2 m2

2 m2

164 m2

1 1

2

IV სართულის გეგმა ნიშ-ზე +9.90 1:200

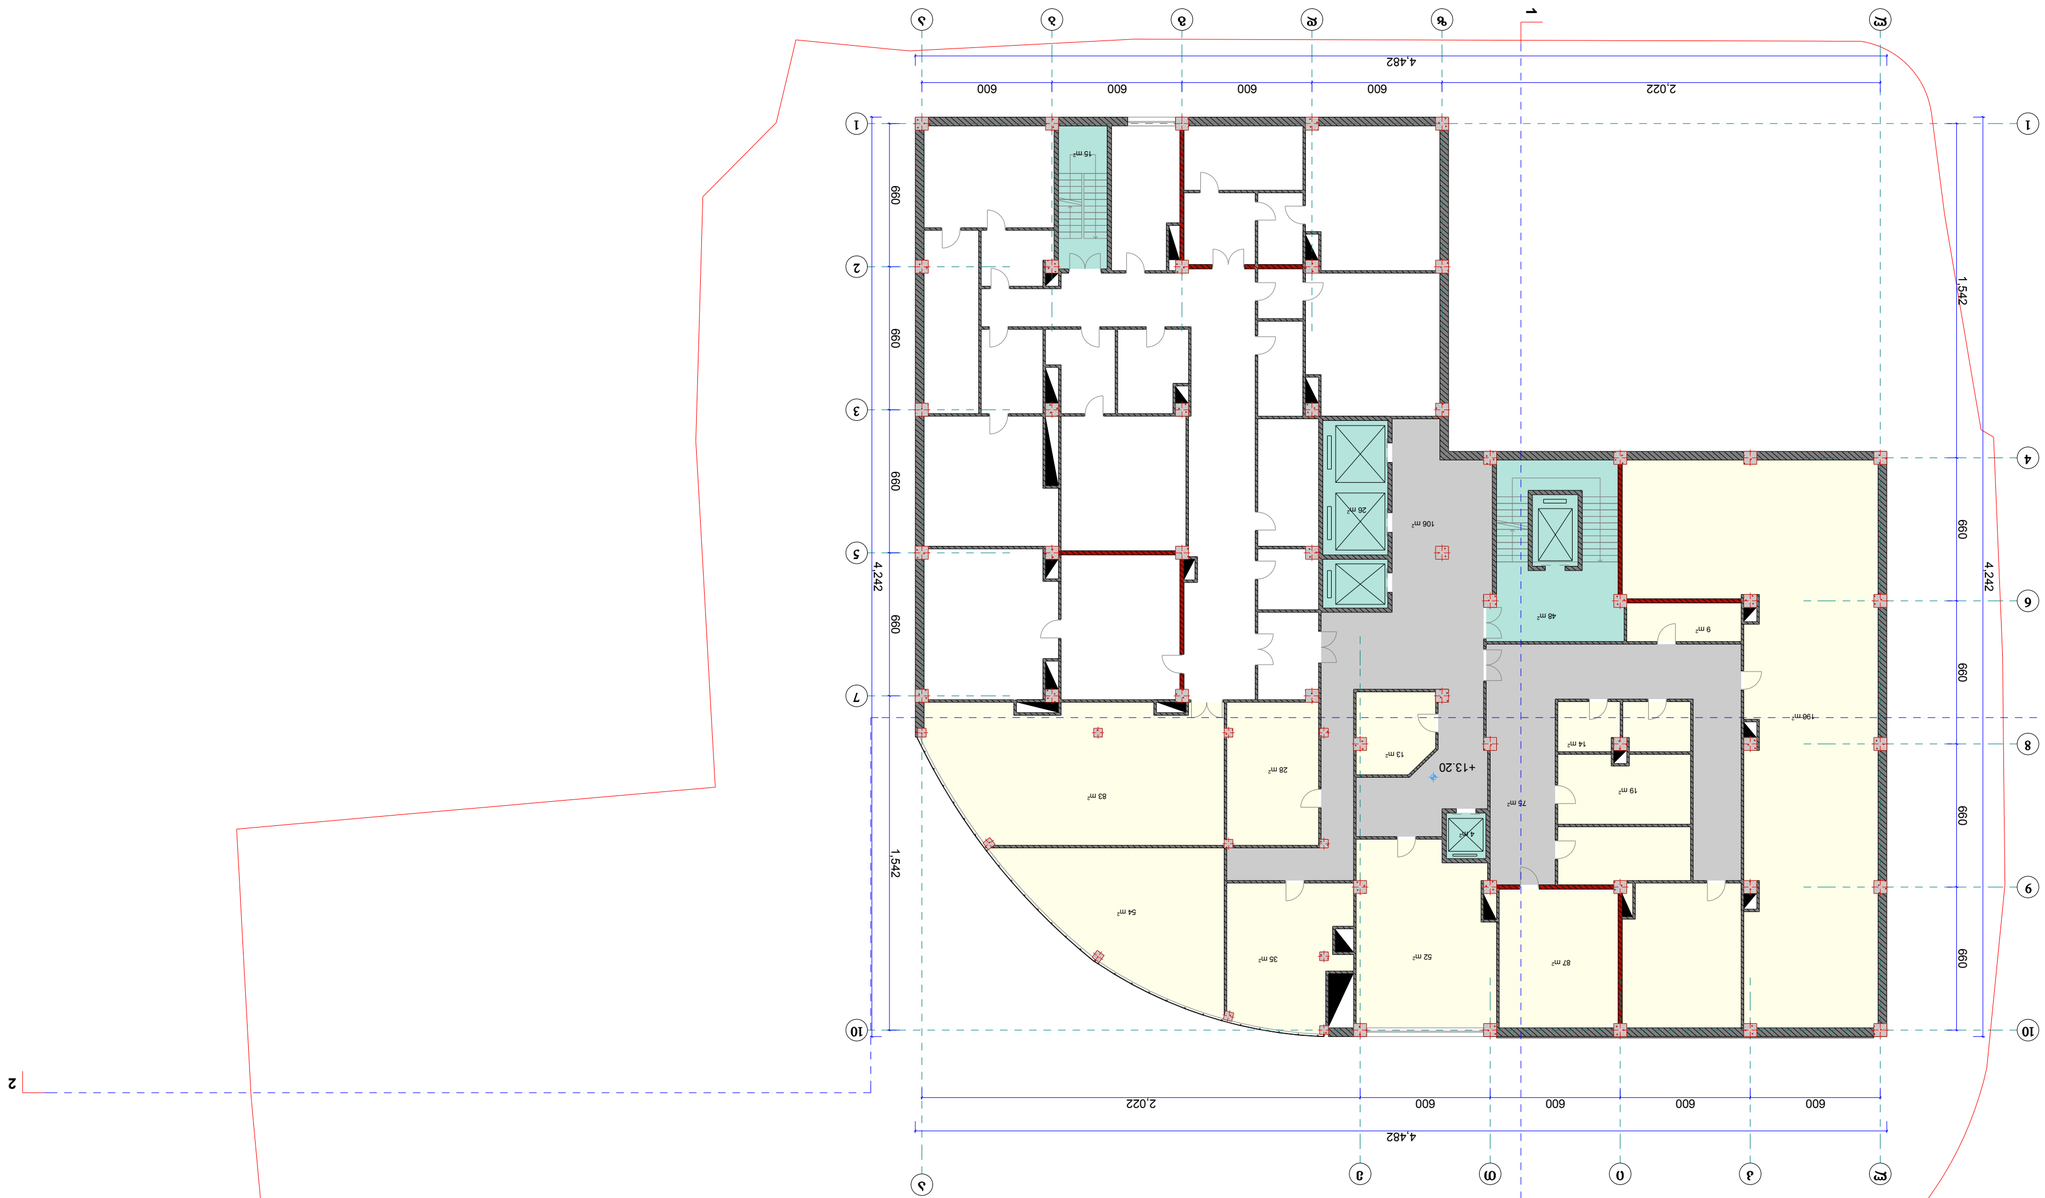

1:200

საუნივერსიტეტი
კლინიკის
კორექტირებული
პროექტი

V სართულის გეგმა ნიშ-
ze +13.20

7

A.08

დაკვეთა # 007/14

ქ. თბილისი, წინანდლის
9,

ფურცლები

ფურცელი

არქიტექტურული
ნაწილი

მთ.არქ.

დირექ. ლ. ჩხაიძე

T. Rvinjilia

მასშტაბი

დამკვეთი

მაღალი ტექნოლოგიების
ცენტრი საუნივერსიტეტო
კლინიკა

არქ. ლ. ჩხაიძე

1 1

2

3

5

7

4

6

8

9

10 10

a

z d g b a

l k i T e

l

2,022 600 600 600 600

4,482

1,542 660 660 660 660

4,242

600 600 600 600 2,022

4,482

1,542 660 660 660 660

4,242

+13.20

106 m2

75 m2

15 m2

48 m2

26 m2

4 m2

196 m2

83 m2

54 m2

28 m2
13 m2

52 m2

87 m2

19 m2

14 m2

9 m2

35 m2

1 1

2

V სართულის გეგმა ნიშ-ზე +13.20 1:200

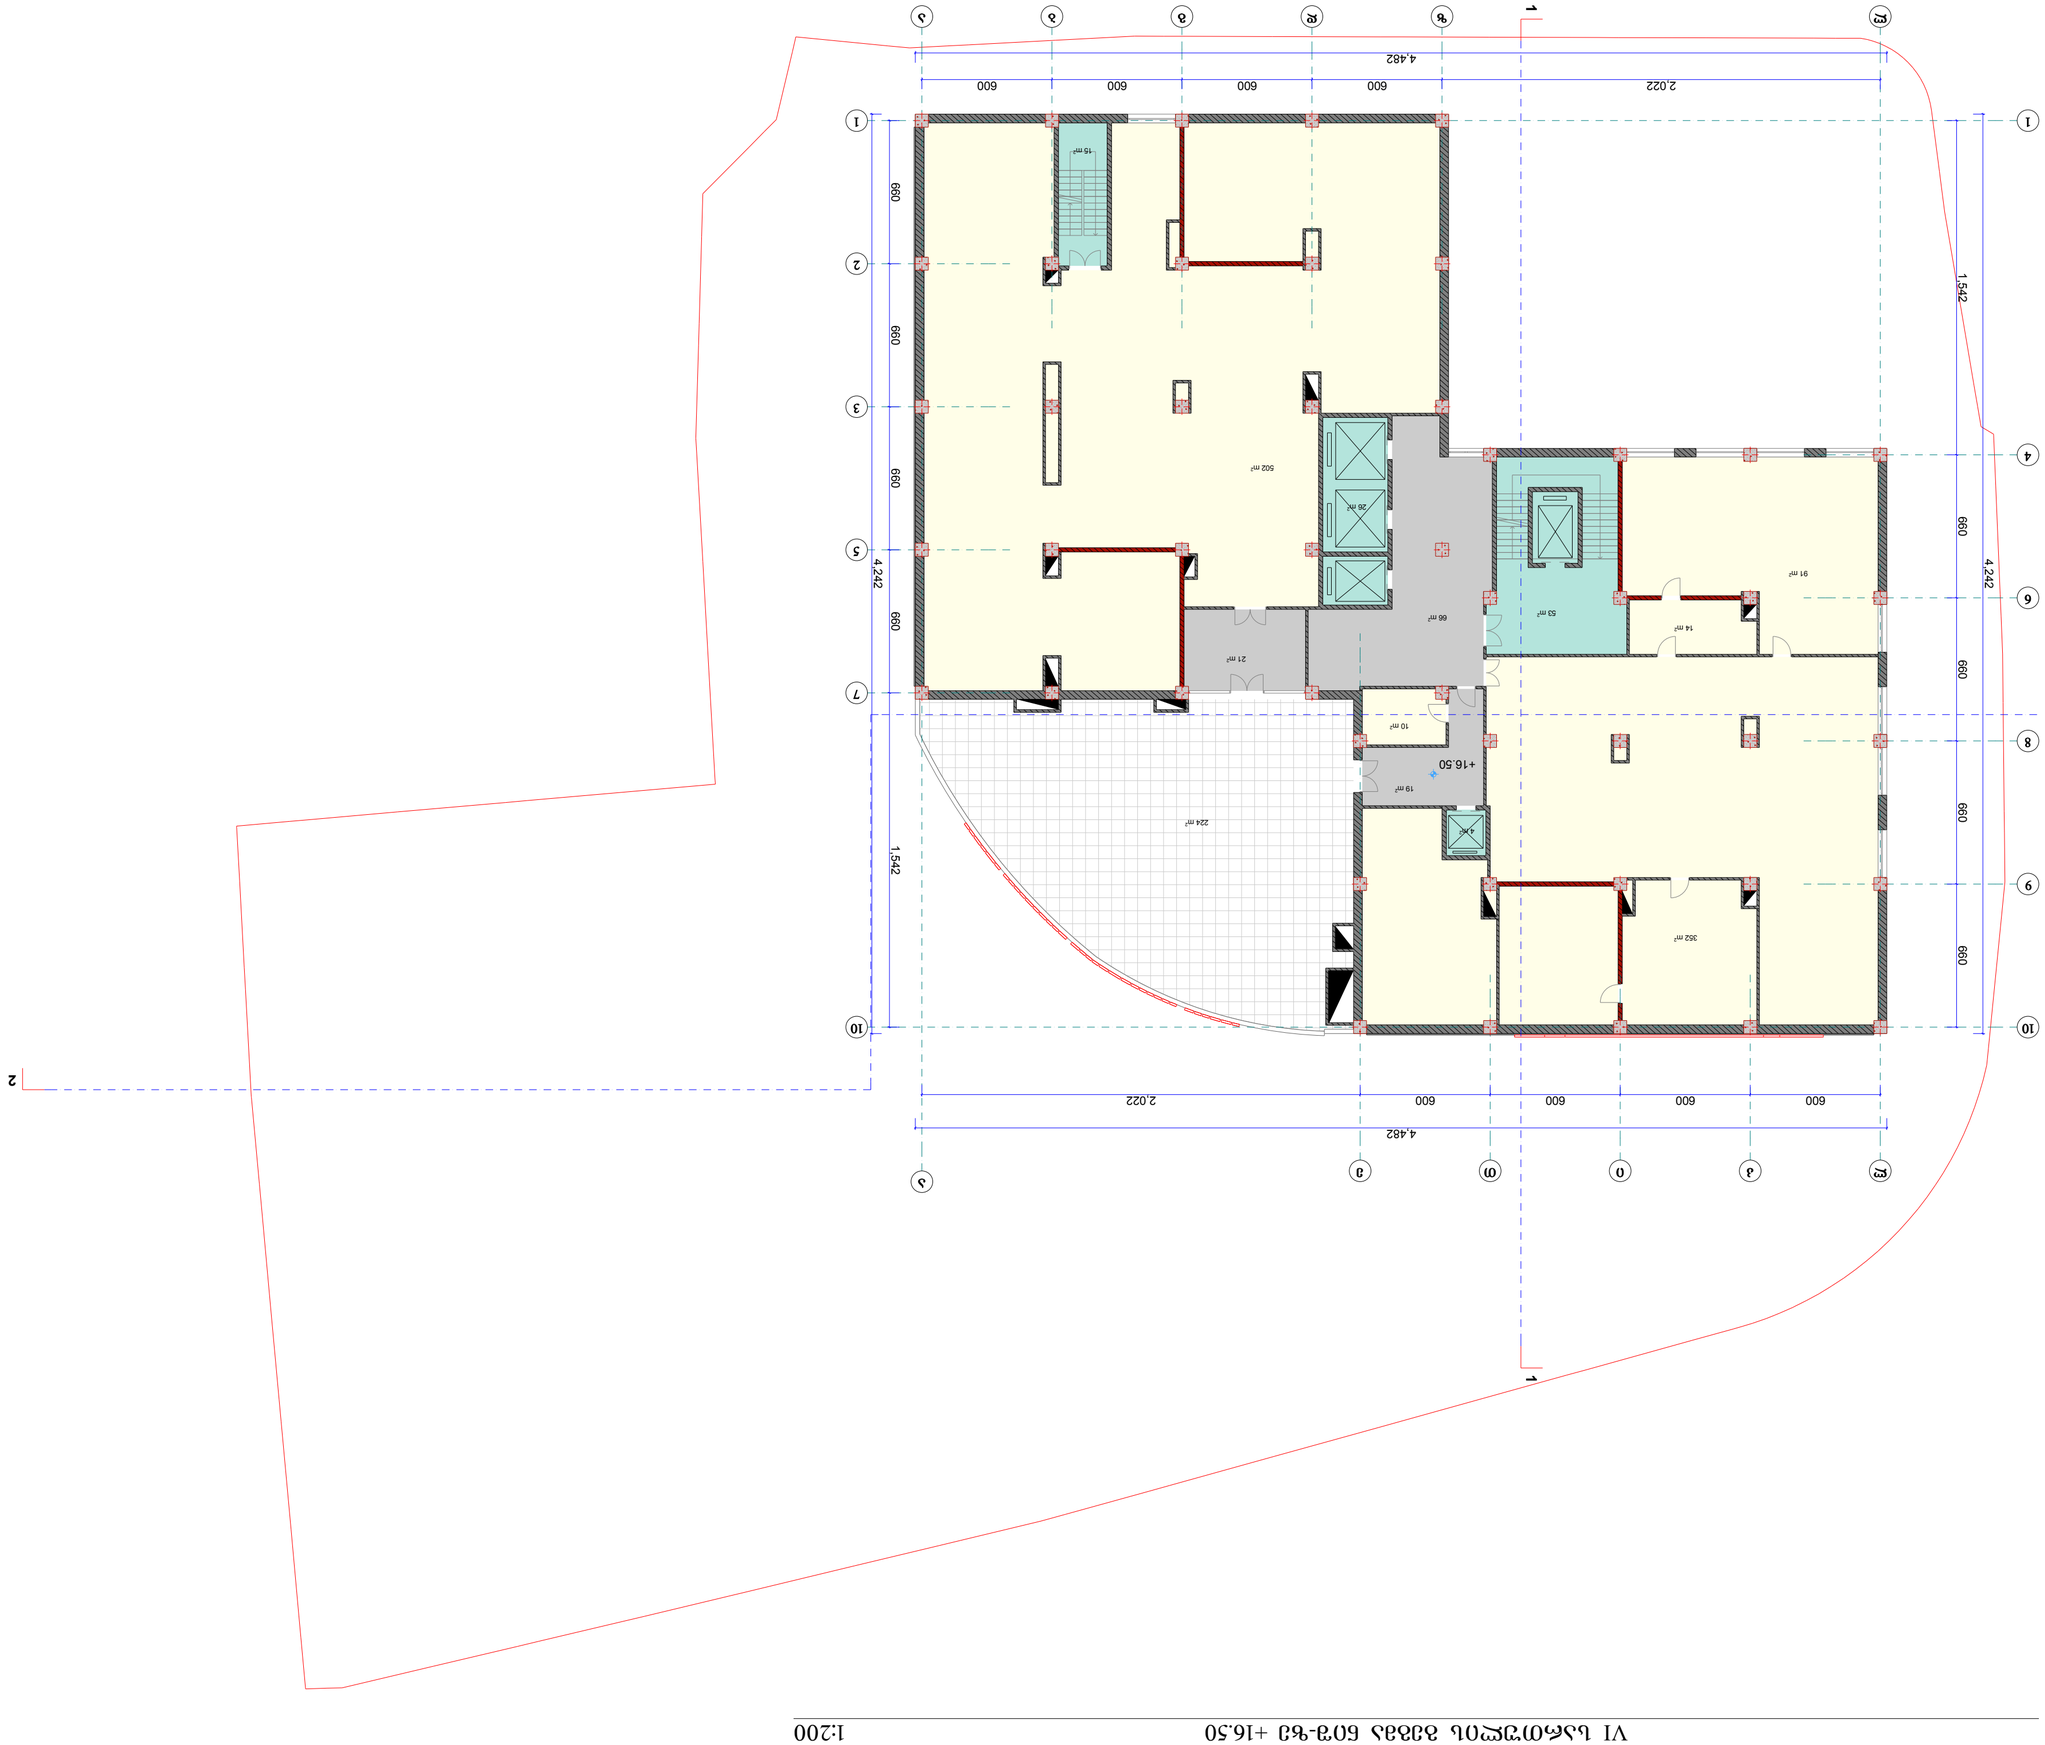

1:200

საუნივერსიტეტი
კლინიკის
კორექტირებული
პროექტი

VI სართულის გეგმა ნიშ-
ze +16.50

7

A.09

დაკვეთა # 007/14

ქ. თბილისი, წინანდლის
9,

ფურცლები

ფურცელი

არქიტექტურული
ნაწილი

მთ.არქ.

დირექ. ლ. ჩხაიძე

T. Rvinjilia

მასშტაბი

დამკვეთი

მაღალი ტექნოლოგიების
ცენტრი საუნივერსიტეტო
კლინიკა

არქ. ლ. ჩხაიძე

1 1

2

3

5

7

4

6

8

9

10 10

a

z d g b a

l k i T e

l

2,022 600 600 600 600

4,482

1,542 660 660 660 660

4,242

600 600 600 600 2,022

4,482

1,542 660 660 660 660

4,242

+16.50

66 m2

21 m2

19 m2

15 m2

53 m2

26 m2

4 m2

91 m2

14 m2

352 m2

502 m2

224 m2

10 m2

1 1

2

VI სართულის გეგმა ნიშ-ზე +16.50 1:200

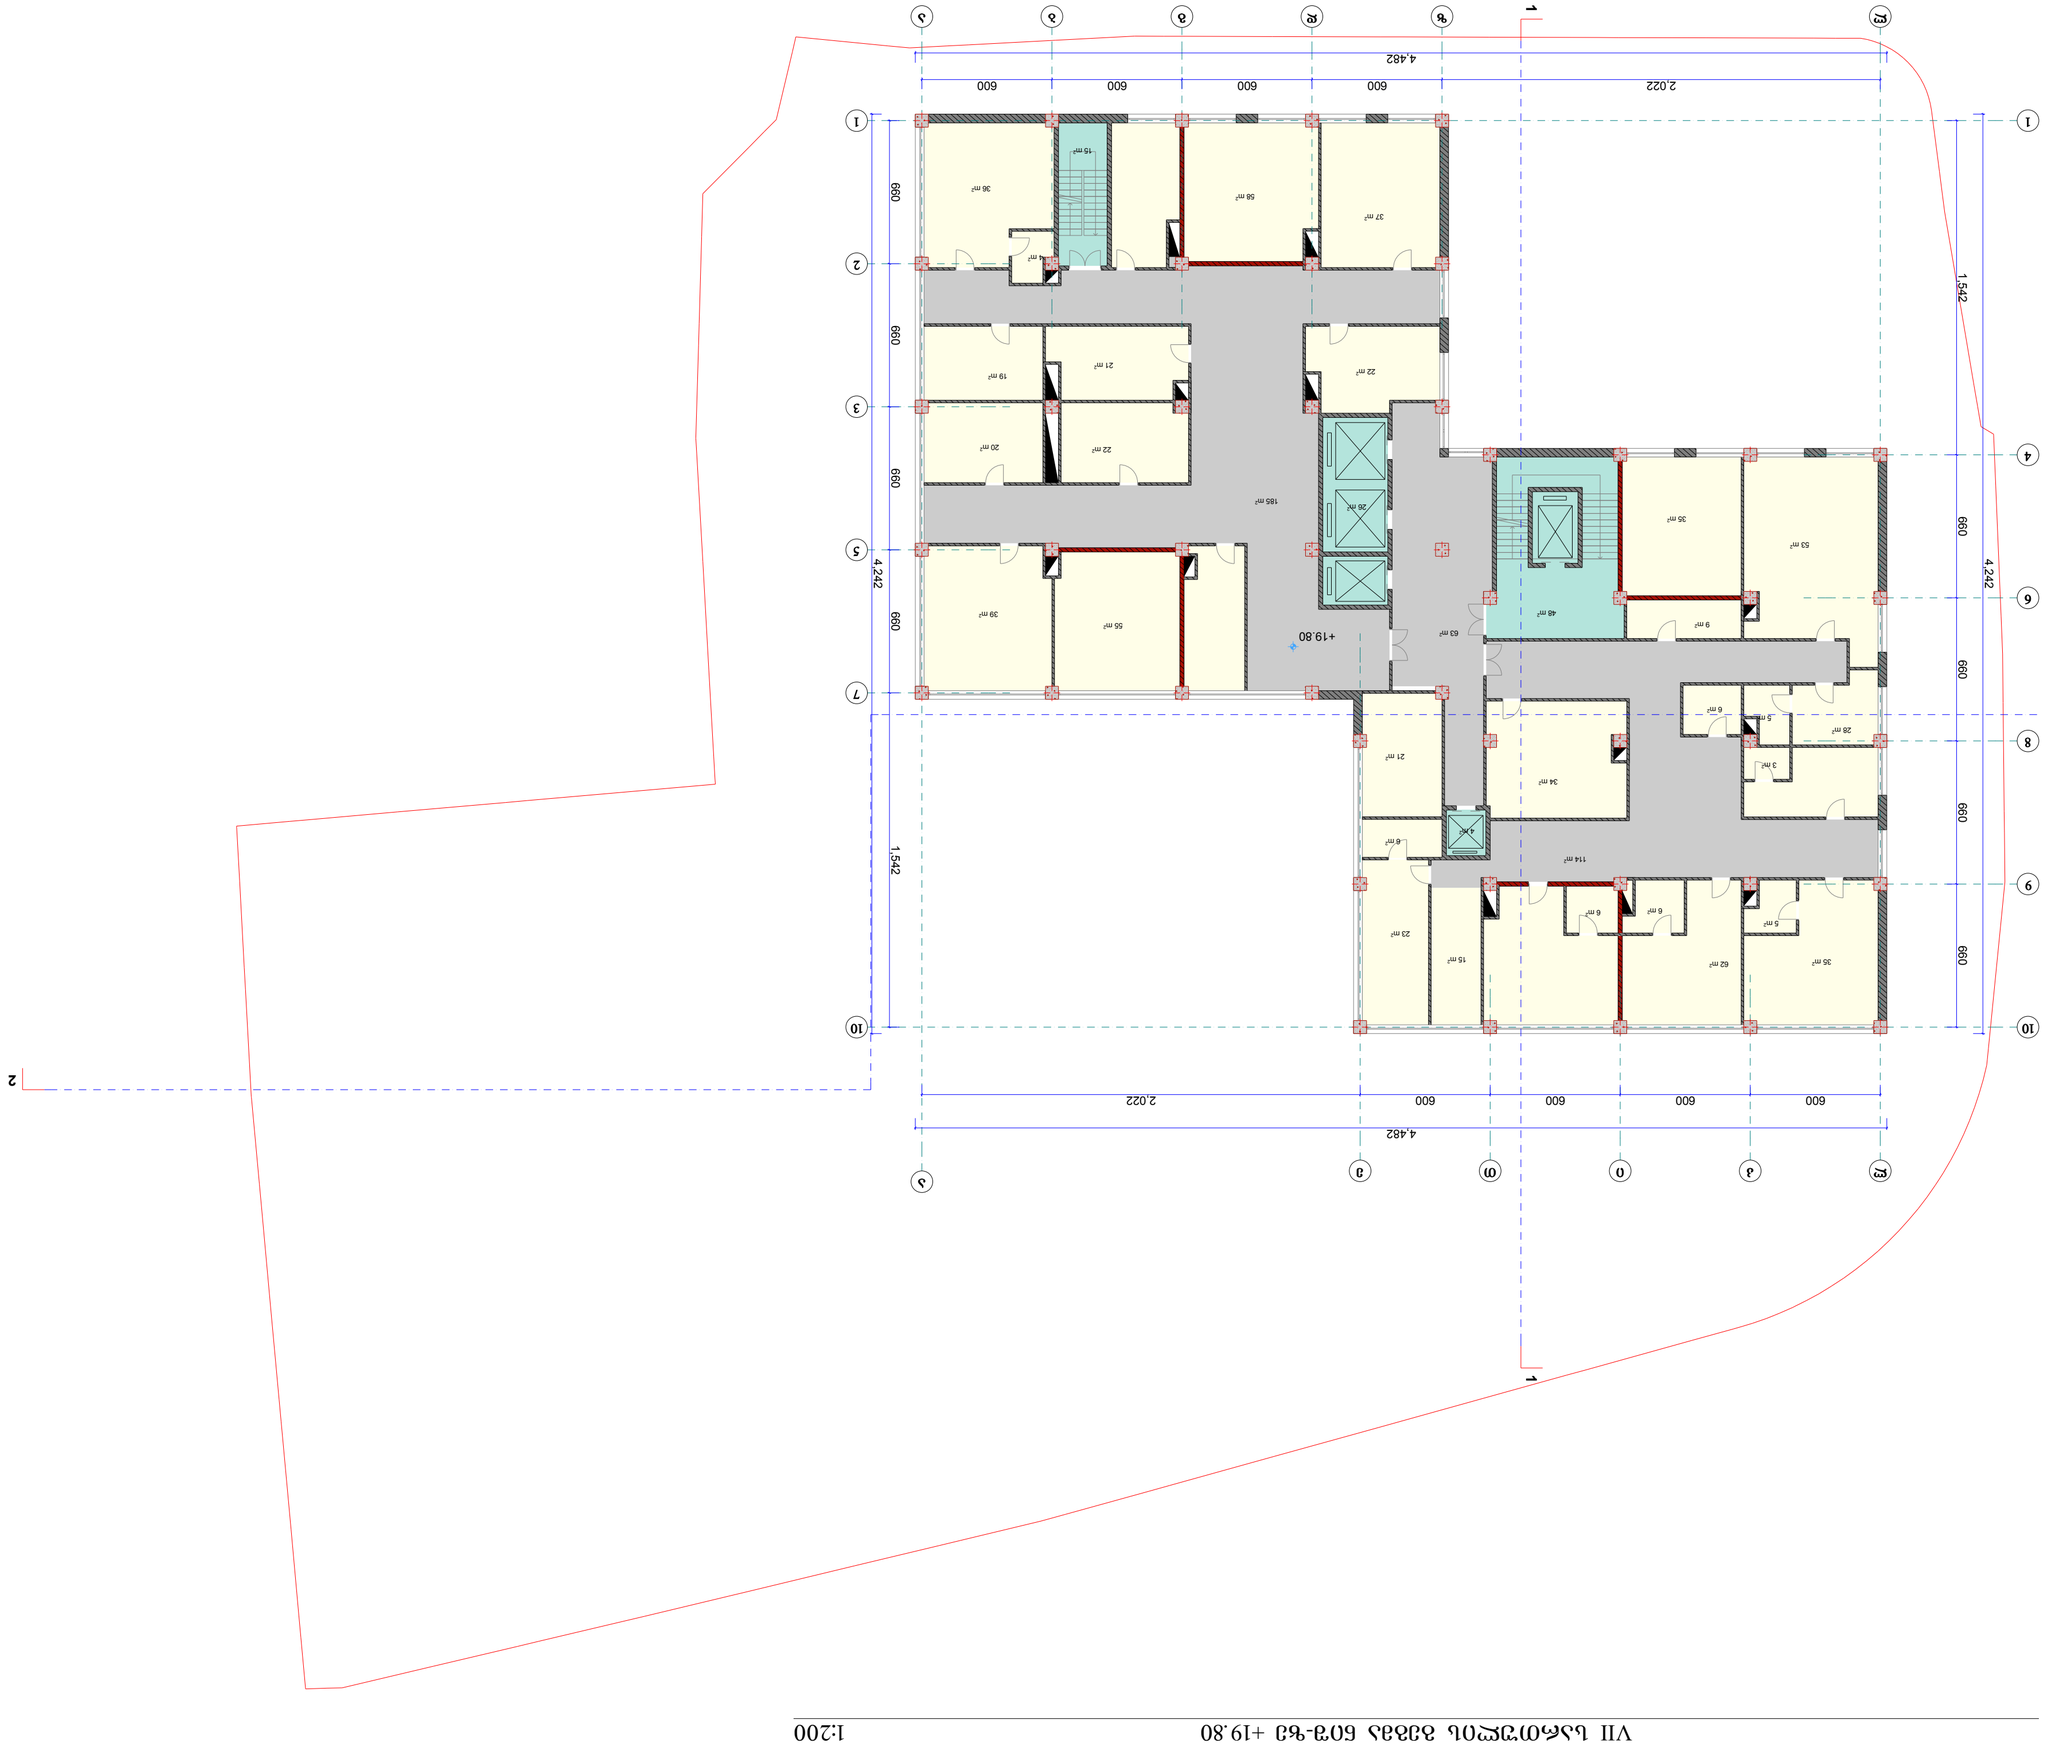

1:200

საუნივერსიტეტი

კლინიკის

კორექტირებული

პროექტი

VII სართულის გეგმა ნიშ-
ze +19.80

7

A.10

დაკვეთა # 007/14

ქ. თბილისი, წინანდლის
9,

ფურცლები

ფურცელი

არქიტექტურული
ნაწილი

მთ.არქ.

დირექ. ლ. ჩხაიძე

T. Rvinjilia

მასშტაბი

დამკვეთი

მაღალი ტექნოლოგიების
ცენტრი საუნივერსიტეტო
კლინიკა

არქ. ლ. ჩხაიძე

1 1

2

3

5

7

4

6

8

9

10 10

a

z d g b a

l k i T e

l

2,022 600 600 600 600

4,482

1,542 660 660 660 660

4,242

600 600 600 600 2,022

4,482

1,542 660 660 660 660

4,242

63 m2 +19.80

114 m2

185 m2

15 m2

48 m2

26 m2

4 m2

35 m2

53 m2

9 m2

28 m2
5 m2

3 m2

6 m2

35 m2 62 m2

6 m2

6 m2

5 m2

15 m2

23 m2

6 m2

21 m2

34 m2

22 m2

37 m2

58 m2
36 m2

4 m2

19 m2

22 m 20 m2

2

21 m2

39 m2

55 m2

1 1

2

VII სართულის გეგმა ნიშ-ზე +19.80 1:200

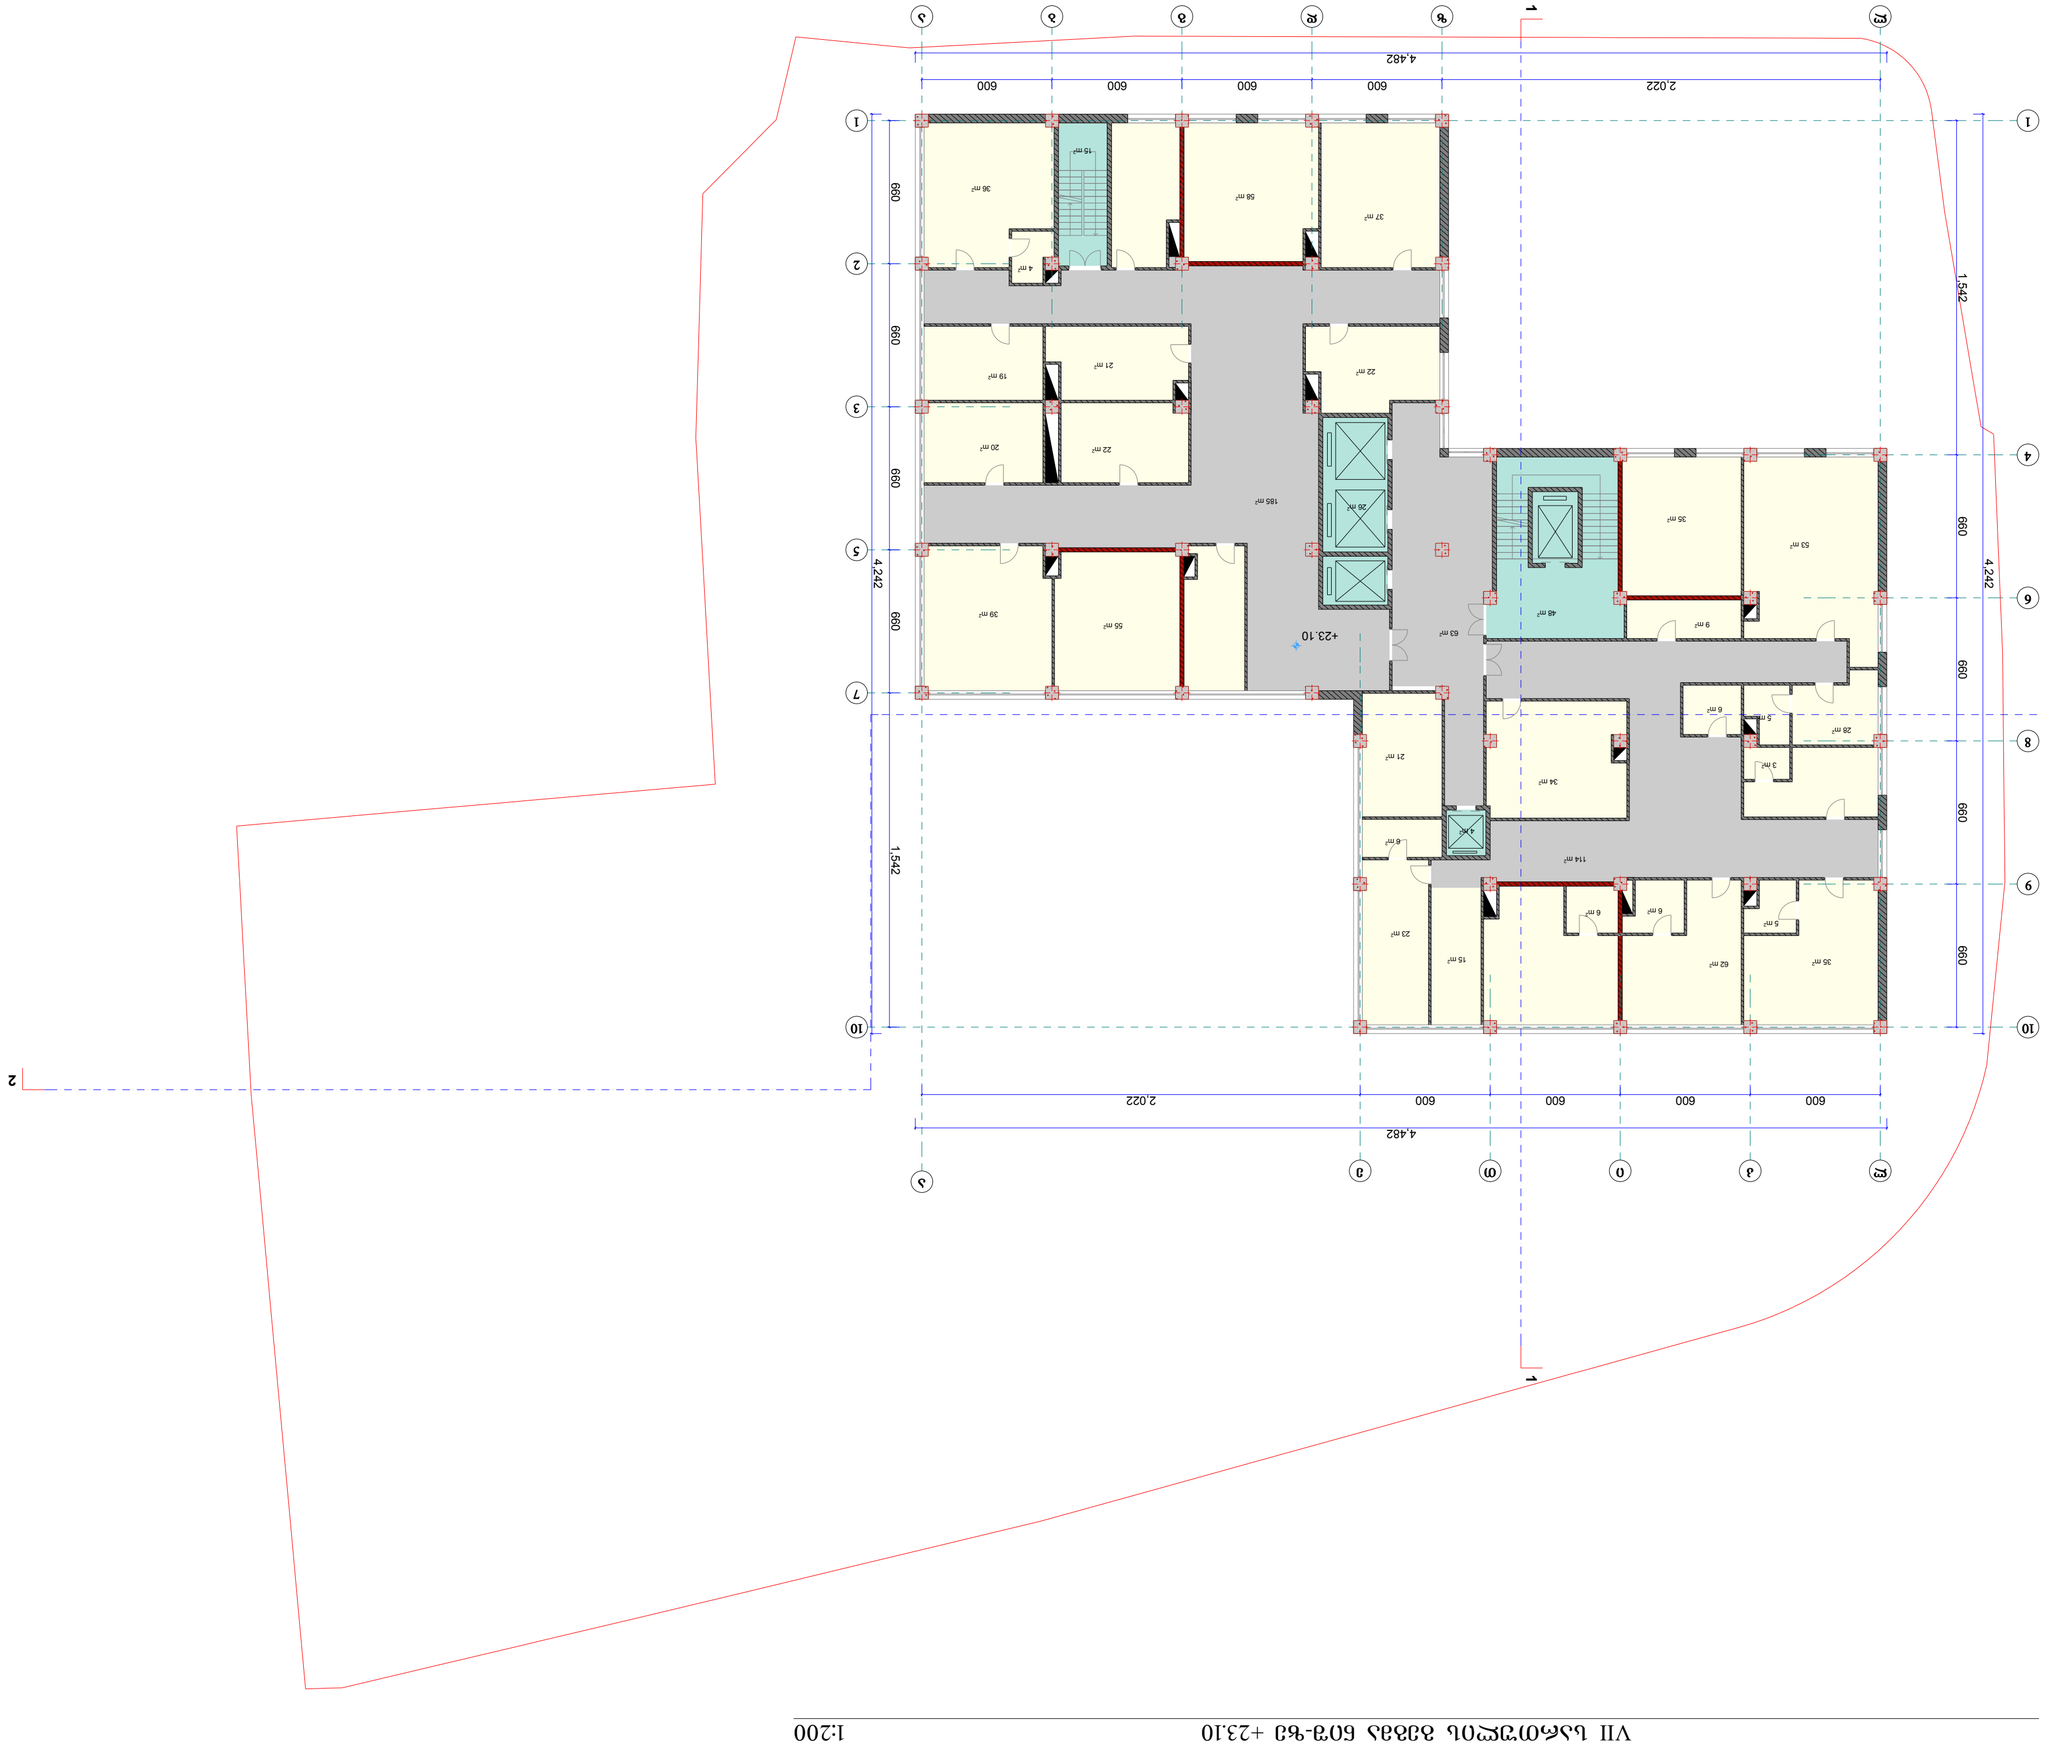

1:200

საუნივერსიტეტი

კლინიკის

კორექტირებული

პროექტი

VII სართულის გეგმა ნიშ-
ze +23.10

7

A.11

დაკვეთა # 007/14

ქ. თბილისი, წინანდლის
9,

ფურცლები

ფურცელი

არქიტექტურული
ნაწილი

მთ.არქ.

დირექ. ლ. ჩხაიძე

T. Rvinjilia

მასშტაბი

დამკვეთი

მაღალი ტექნოლოგიების
ცენტრი საუნივერსიტეტო
კლინიკა

არქ. ლ. ჩხაიძე

1 1

2

3

5

7

4

6

8

9

10 10

a

z d g b a

l k i T e

l

2,022 600 600 600 600

4,482

1,542 660 660 660 660

4,242

600 600 600 600 2,022

4,482

1,542 660 660 660 660

4,242

63 m2 +23.10

114 m2

185 m2

15 m2

48 m2

26 m2

4 m2

35 m2

53 m2

9 m2

28 m2
5 m2

3 m2

6 m2

35 m2 62 m2

6 m2

6 m2

5 m2

15 m2

23 m2

6 m2

21 m2

34 m2

22 m2

37 m2

58 m2
36 m2

19 m2

22 m 20 m2

2

21 m2

39 m2

55 m2

4 m2

1 1

2

VII სართულის გეგმა ნიშ-ზე +23.10 1:200

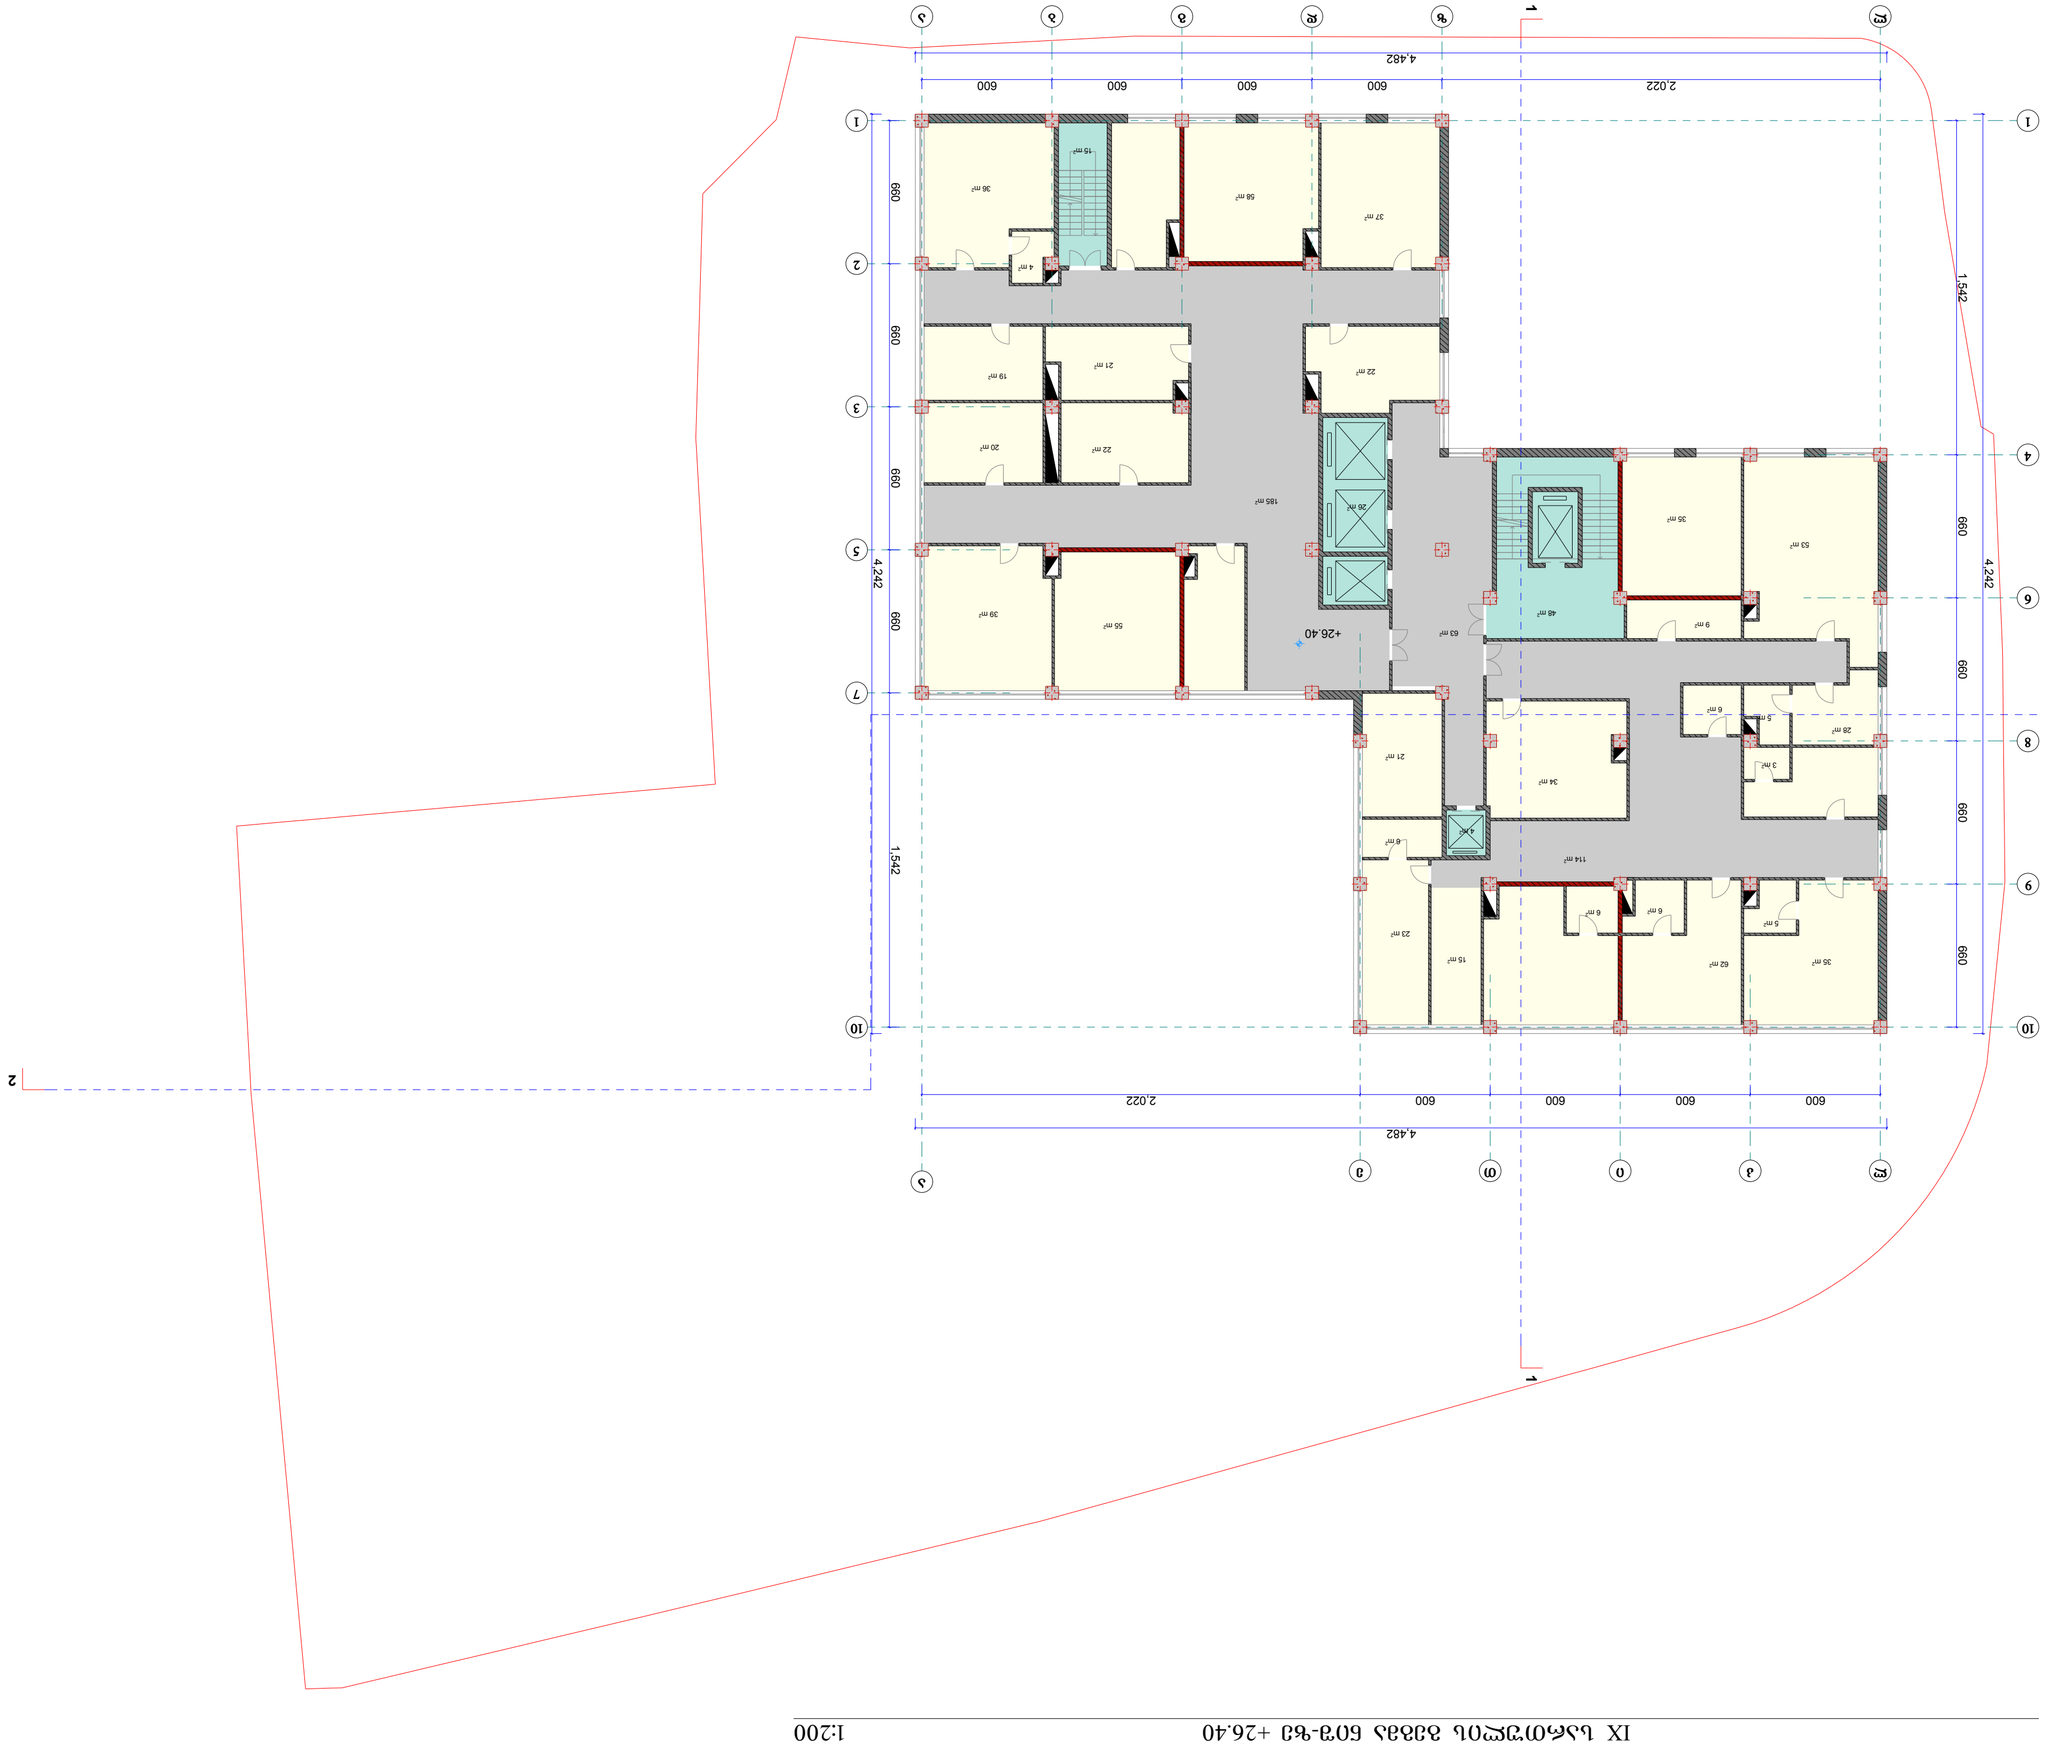

1:200

საუნივერსიტეტი

კლინიკის

კორექტირებული

პროექტი

IX სართულის გეგმა ნიშ-
ze +26.40

7

A.12

დაკვეთა # 007/14

ქ. თბილისი, წინანდლის
9,

ფურცლები

ფურცელი

არქიტექტურული
ნაწილი

მთ.არქ.

დირექ. ლ. ჩხაიძე

T. Rvinjilia

მასშტაბი

დამკვეთი

მაღალი ტექნოლოგიების
ცენტრი საუნივერსიტეტო
კლინიკა

არქ. ლ. ჩხაიძე

1 1

2

3

5

7

4

6

8

9

10 10

a

z d g b a

l k i T e

l

2,022 600 600 600 600

4,482

1,542 660 660 660 660

4,242

600 600 600 600 2,022

4,482

1,542 660 660 660 660

4,242

63 m +26.40 2

114 m2

185 m2

15 m2

48 m2

26 m2

4 m2

35 m2

53 m2

9 m2

28 m2
5 m2

3 m2

6 m2

35 m2 62 m2

6 m2

6 m2

5 m2

15 m2

23 m2

6 m2

21 m2

34 m2

22 m2

37 m2

58 m2
36 m2

19 m2

22 m 20 m2

2

21 m2

39 m2

55 m2

4 m2

1 1

2

IX სართულის გეგმა ნიშ-ზე +26.40 1:200

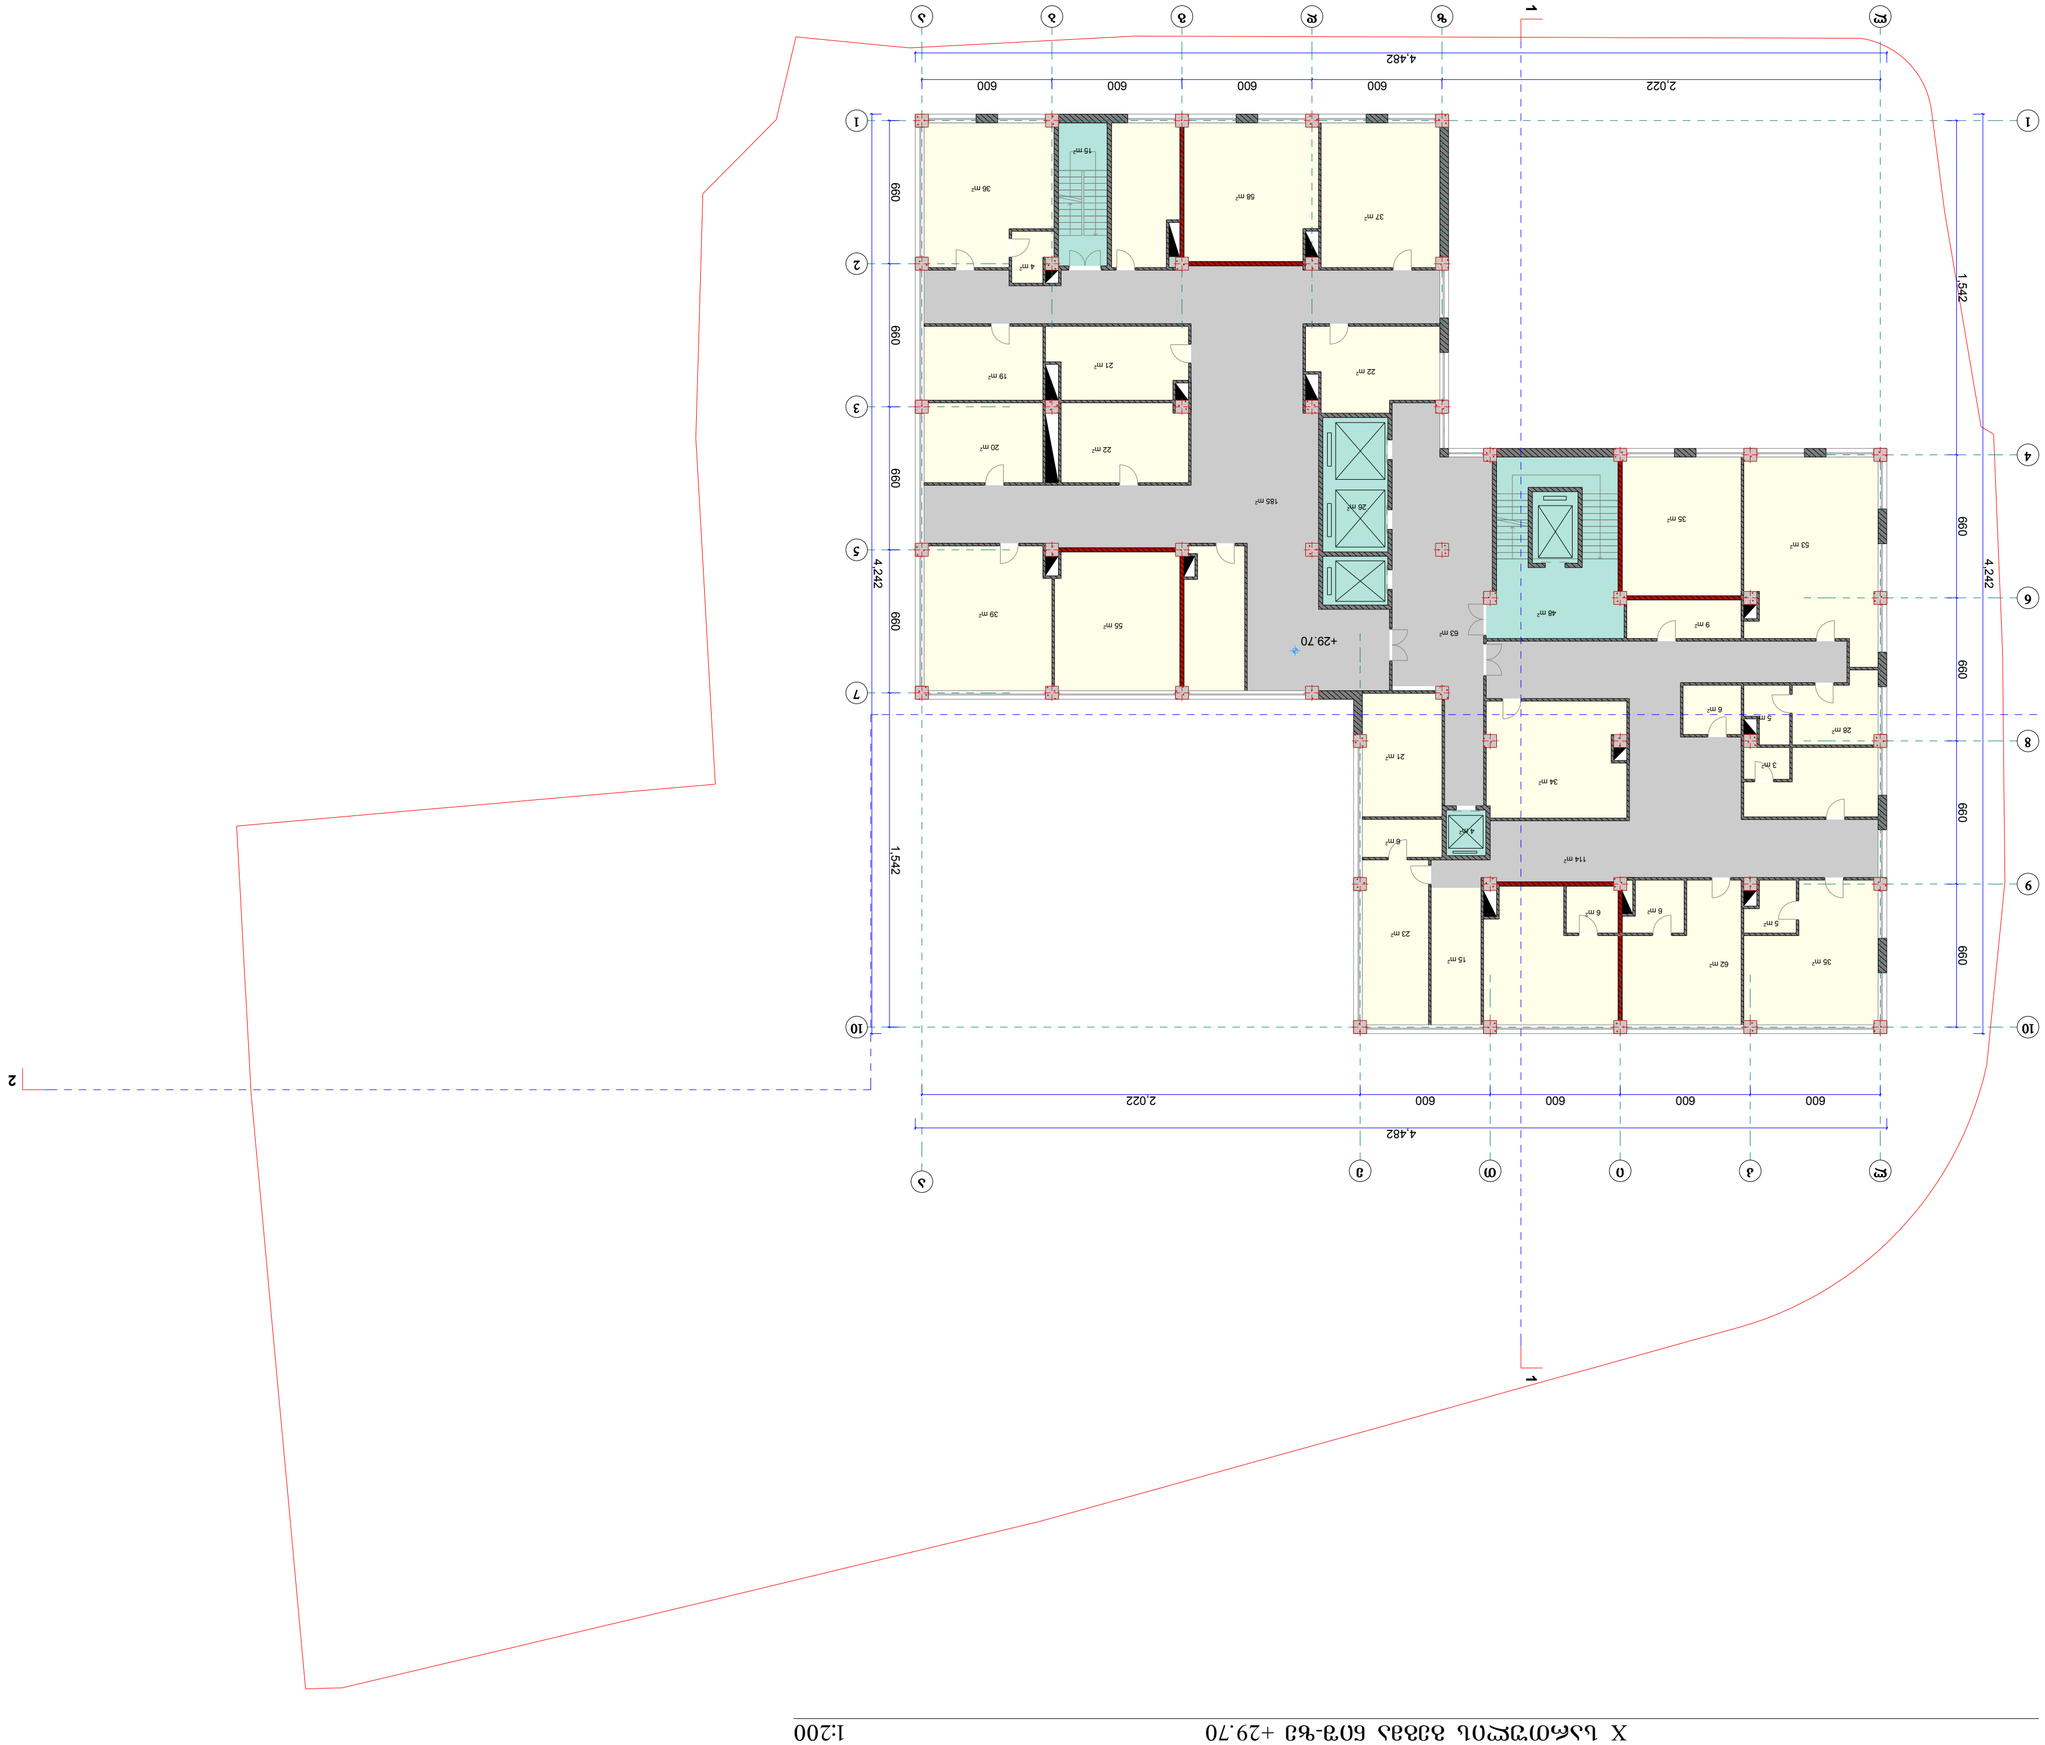

1:200

საუნივერსიტეტი

კლინიკის

კორექტირებული

პროექტი

X სართულის გეგმა ნიშ-
ze +29.70

7

A.13

დაკვეთა # 007/14

ქ. თბილისი, წინანდლის
9,

ფურცლები

ფურცელი

არქიტექტურული
ნაწილი

მთ.არქ.

დირექ. ლ. ჩხაიძე

T. Rvinjilia

მასშტაბი

დამკვეთი

მაღალი ტექნოლოგიების
ცენტრი საუნივერსიტეტო
კლინიკა

არქ. ლ. ჩხაიძე

1 1

2

3

5

7

4

6

8

9

10 10

a

z d g b a

l k i T e

l

2,022 600 600 600 600

4,482

1,542 660 660 660 660

4,242

600 600 600 600 2,022

4,482

1,542 660 660 660 660

4,242

+29.70
63 m2

114 m2

185 m2

15 m2

48 m2

26 m2

4 m2

35 m2

53 m2

9 m2

28 m2
5 m2

3 m2

6 m2

35 m2 62 m2

6 m2

6 m2

5 m2

15 m2

23 m2

6 m2

21 m2

34 m2

22 m2

37 m2

58 m2
36 m2

19 m2

22 m 20 m2

2

21 m2

39 m2

55 m2

4 m2

1 1

2

X სართულის გეგმა ნიშ-ზე +29.70 1:200

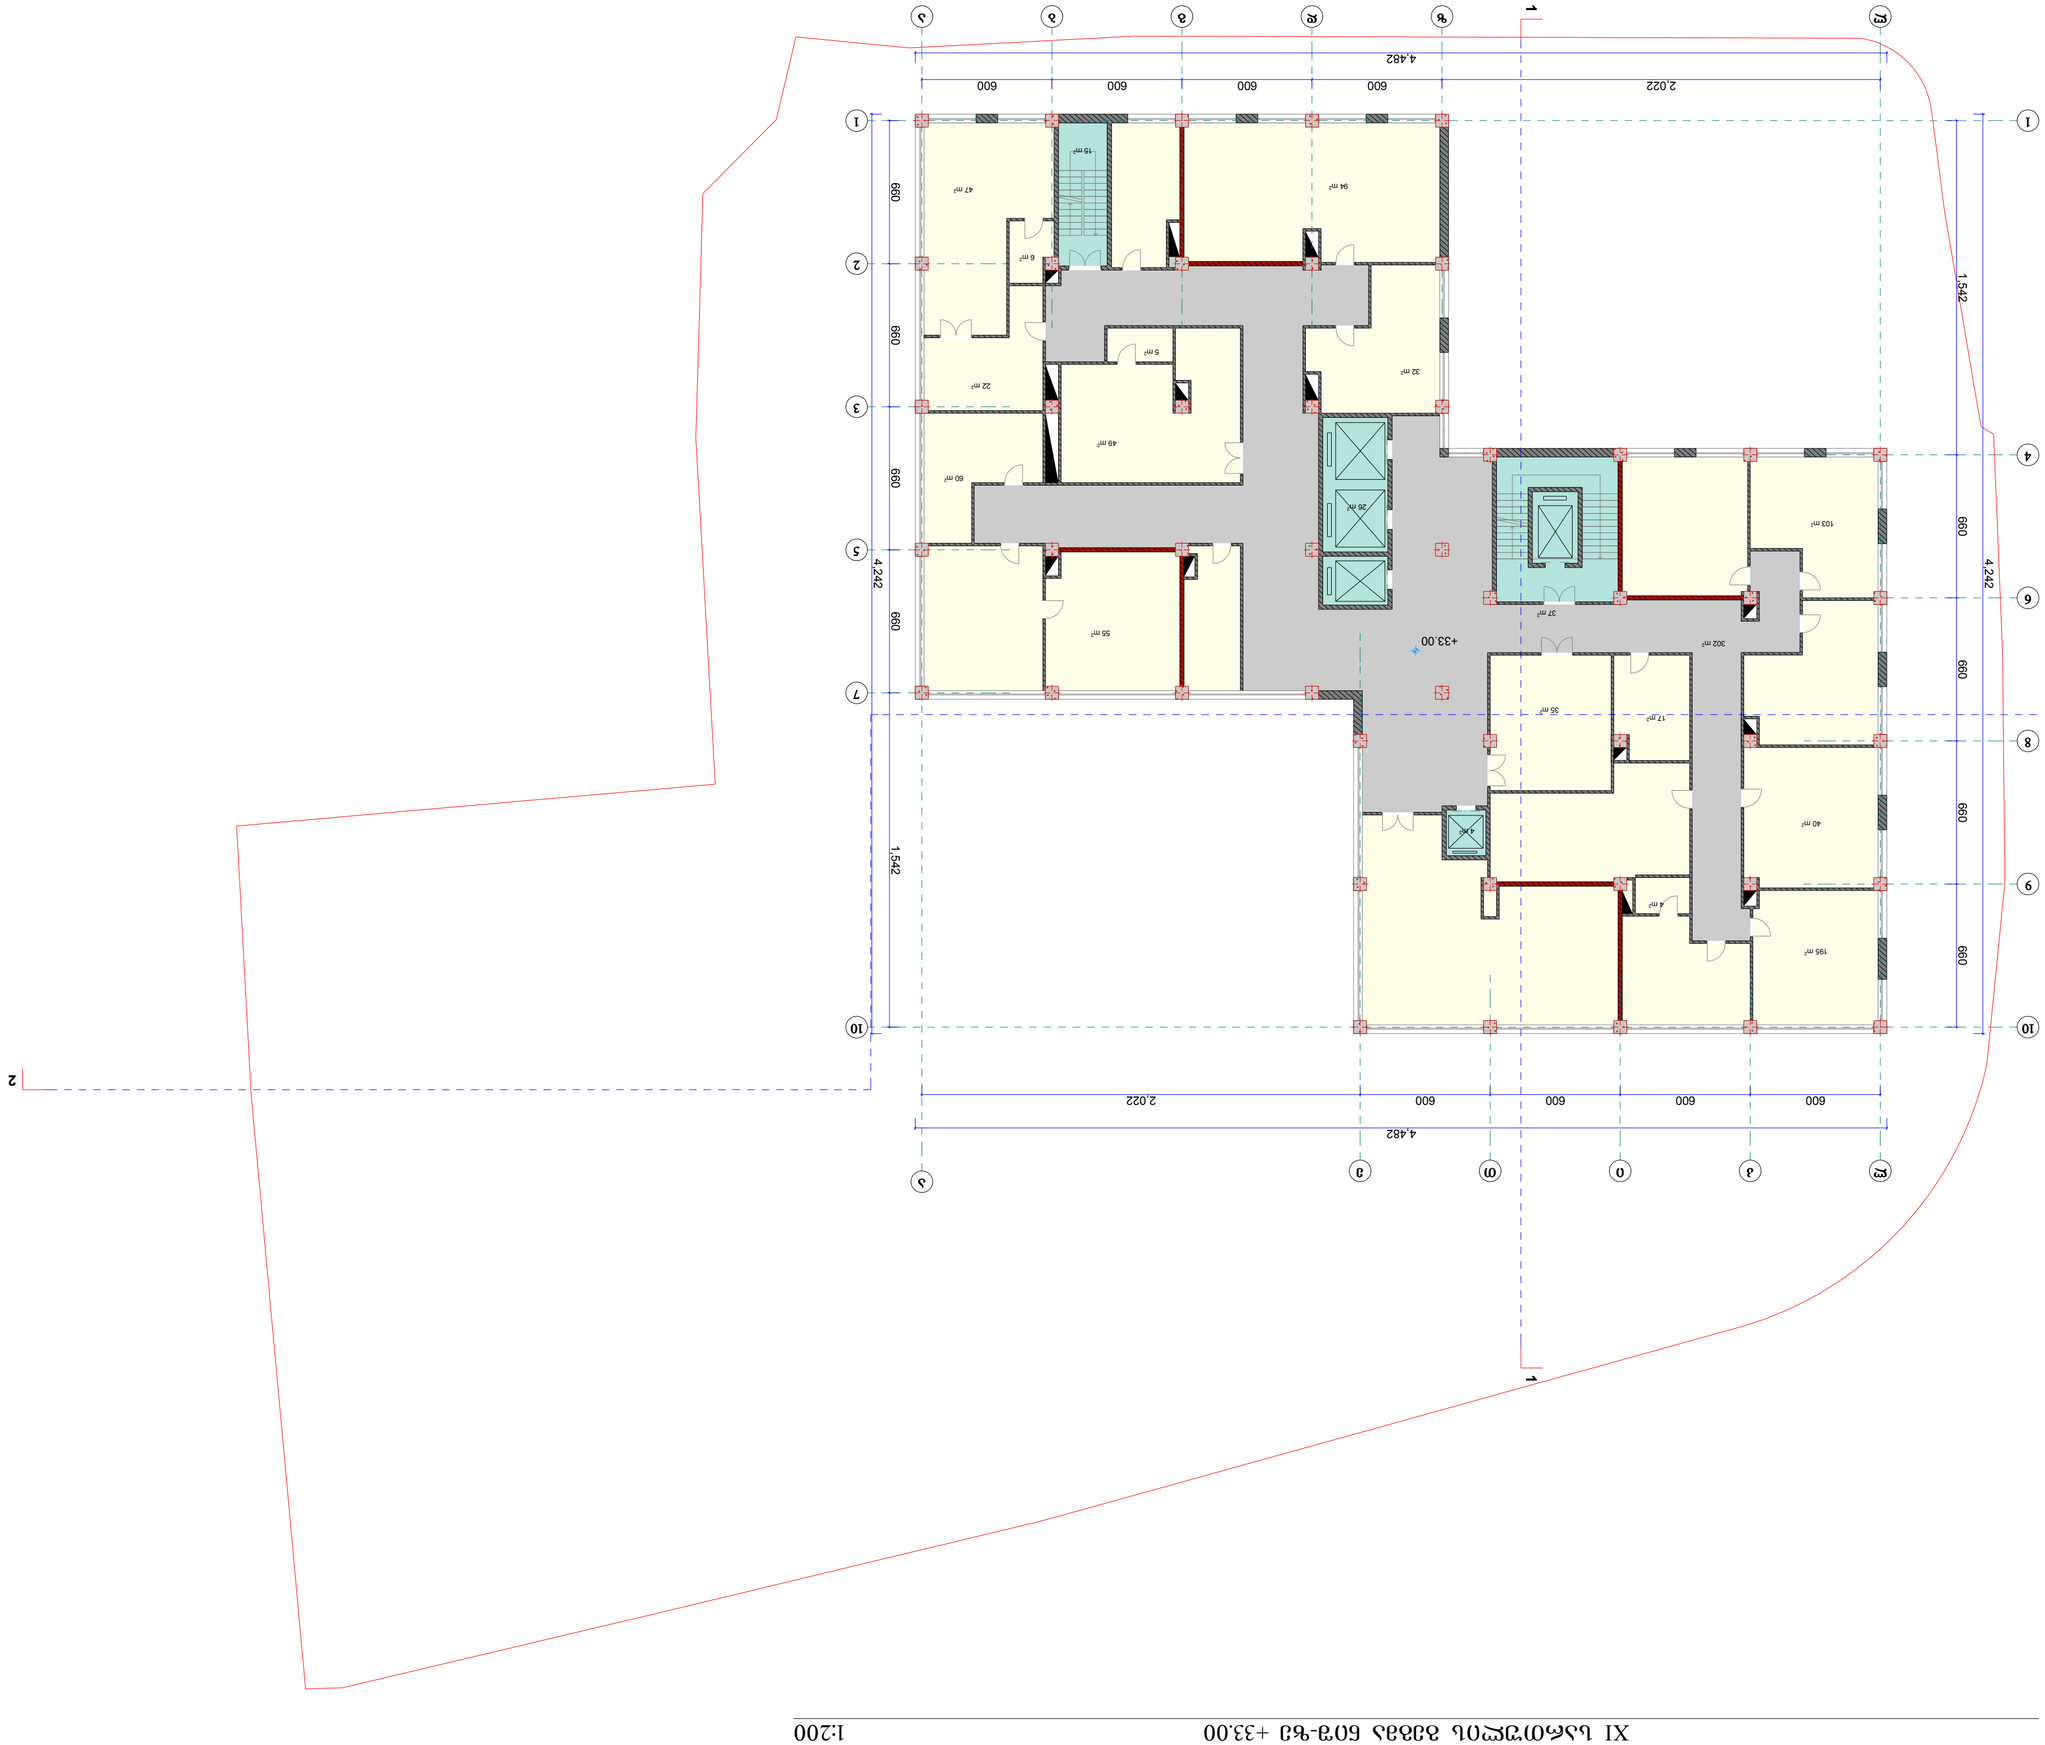

1:200

საუნივერსიტეტი
კლინიკის
კორექტირებული
პროექტი

XI სართულის გეგმა ნიშ-
ze +33.00

7

A.14

დაკვეთა # 007/14

ქ. თბილისი, წინანდლის
9,

ფურცლები

ფურცელი

არქიტექტურული
ნაწილი

მთ.არქ.

დირექ. ლ. ჩხაიძე

T. Rvinjilia

მასშტაბი

დამკვეთი

მაღალი ტექნოლოგიების
ცენტრი საუნივერსიტეტო
კლინიკა

არქ. ლ. ჩხაიძე

1 1

2

3

5

7

4

6

8

9

10 10

a

z d g b a

l k i T e

l

2,022 600 600 600 600

4,482

1,542 660 660 660 660

4,242

600 600 600 600 2,022

4,482

1,542 660 660 660 660

4,242

+33.00 302 m2

15 m2

37 m2

26 m2

4 m2

103 m2

40 m2

195 m2

4 m2

35 m2

17 m2

32 m2

94 m2 47 m2

22 m2

60 m2

49 m2

55 m2

5 m2

6 m2

1 1

2

XI სართულის გეგმა ნიშ-ზე +33.00 1:200

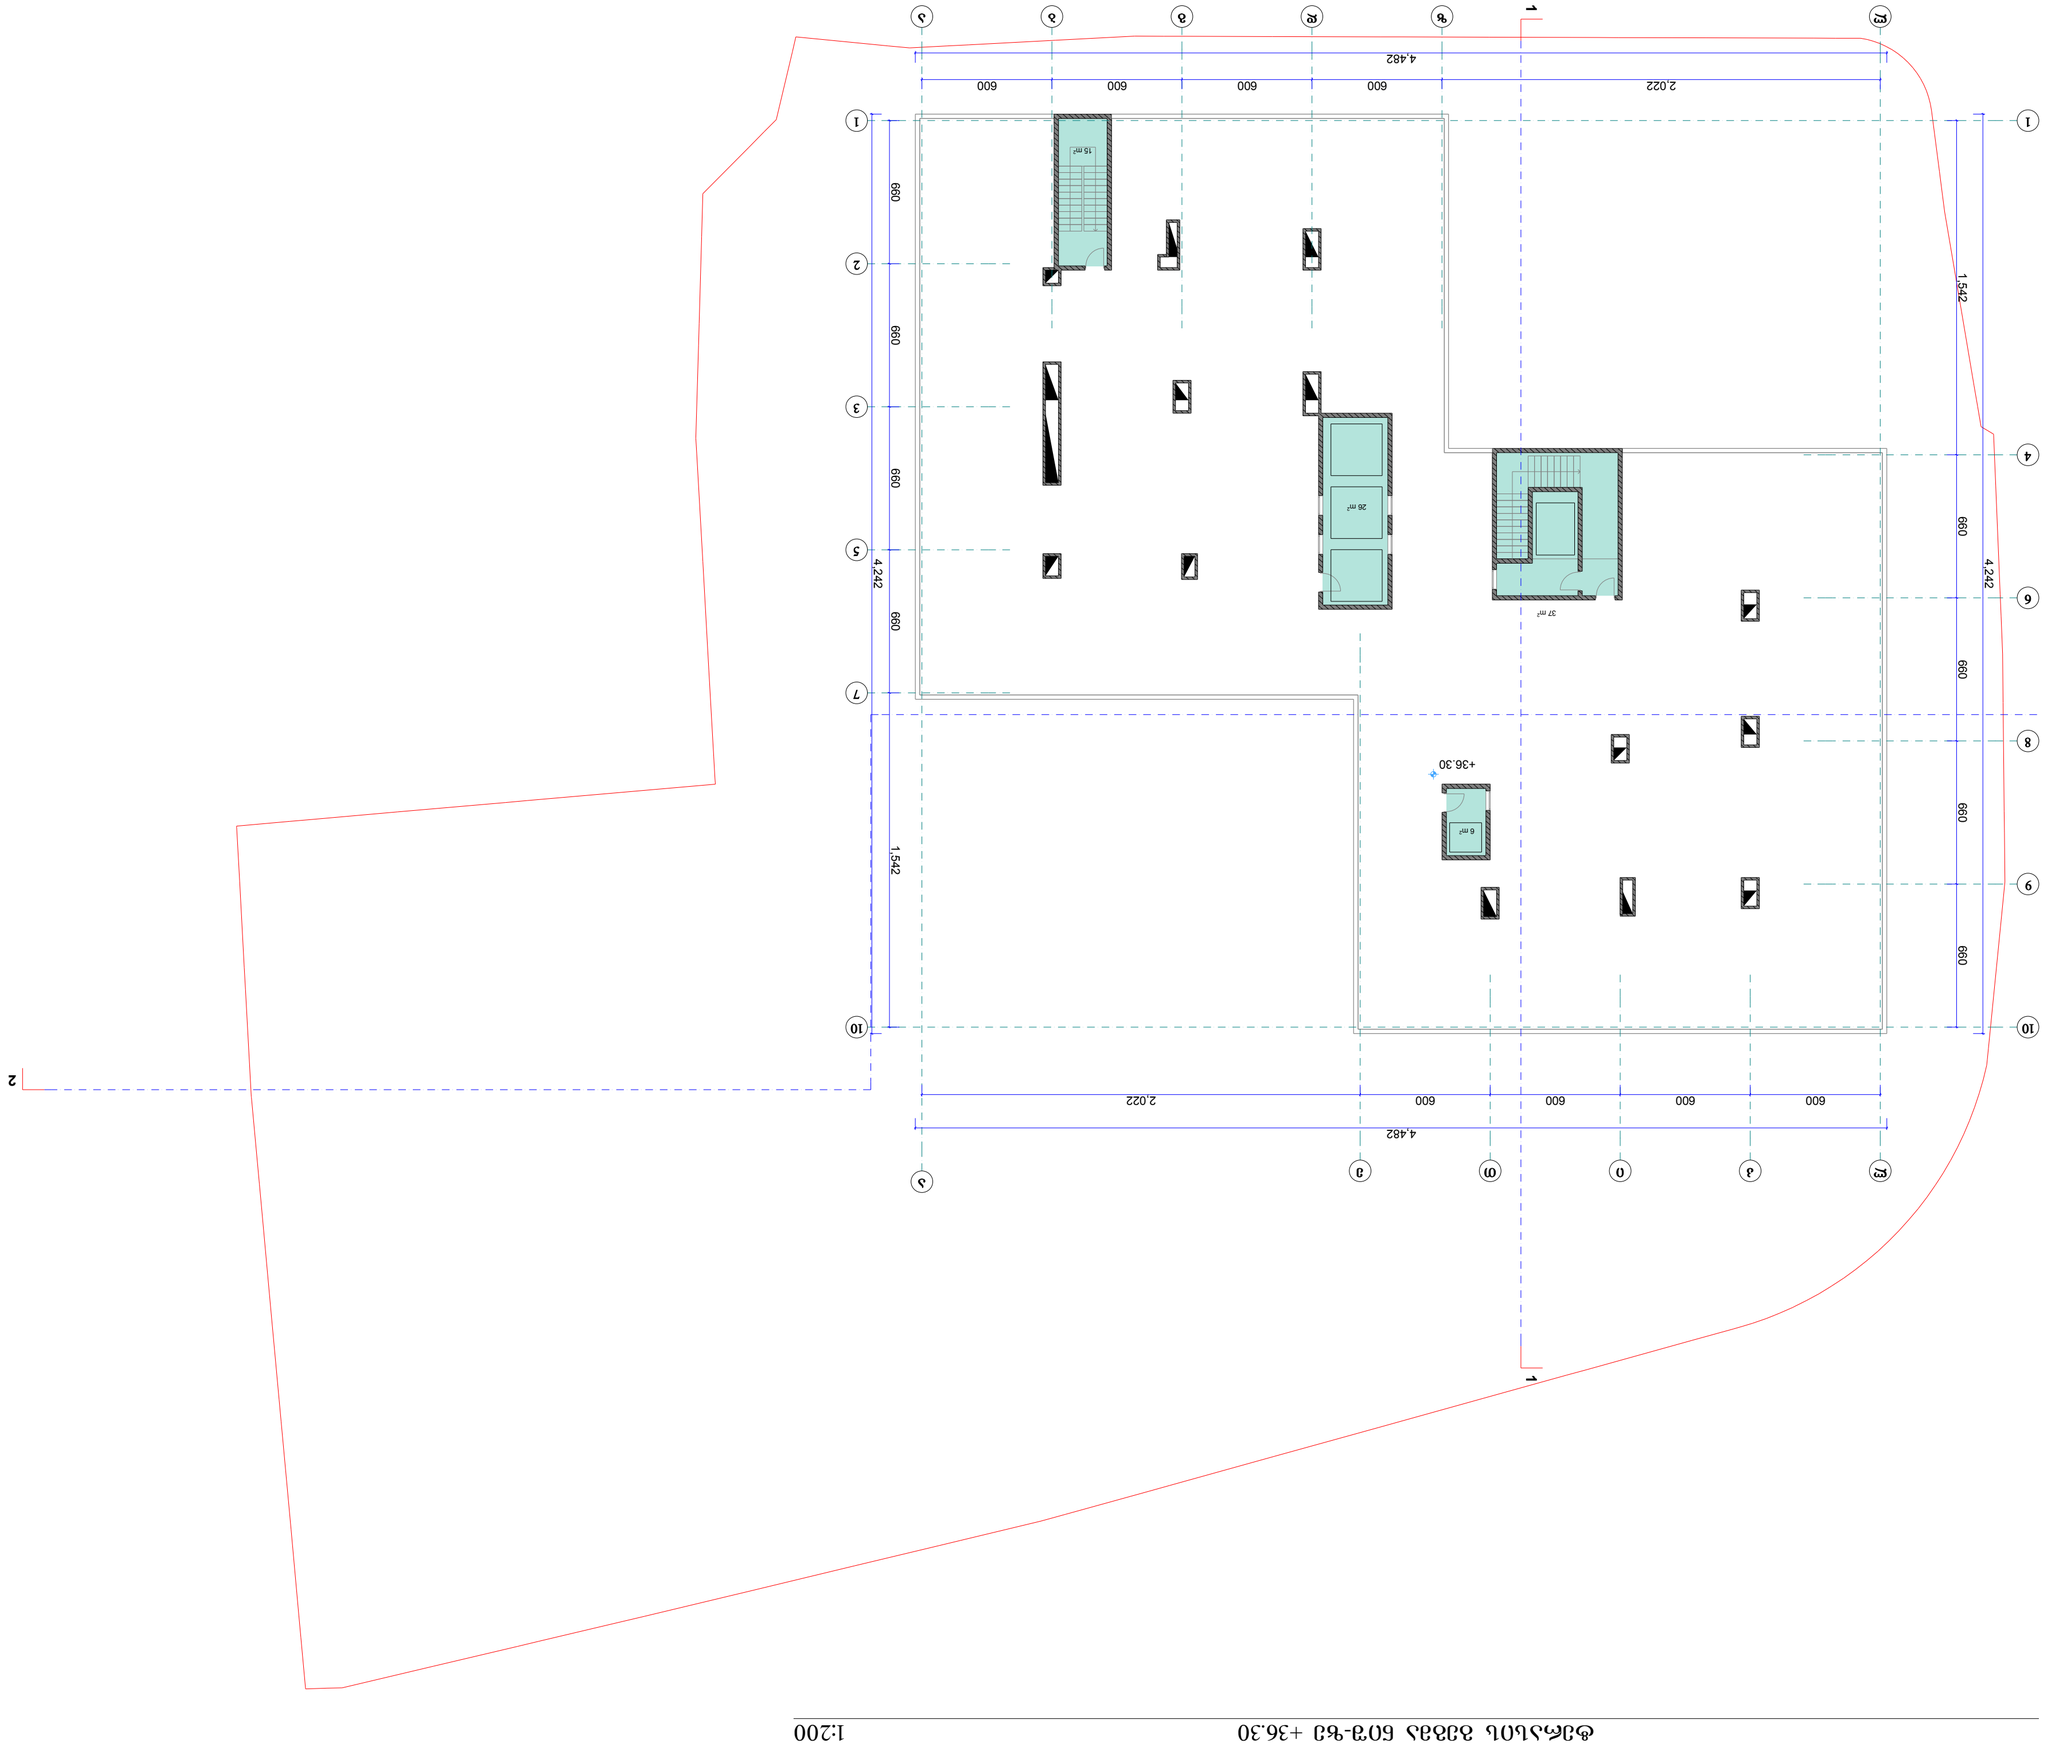

1:200

საუნივერსიტეტი
კლინიკის
კორექტირებული
პროექტი

ტერასის გეგმა ნიშ-ზე +
36.30

7

A.15

დაკვეთა # 007/14

ქ. თბილისი, წინანდლის
9,

ფურცლები

ფურცელი

არქიტექტურული
ნაწილი

მთ.არქ.

დირექ. ლ. ჩხაიძე

T. Rvinjilia

მასშტაბი

დამკვეთი

მაღალი ტექნოლოგიების
ცენტრი საუნივერსიტეტო
კლინიკა

არქ. ლ. ჩხაიძე

1 1

2

3

5

7

4

6

8

9

10 10

a

z d g b a

l k i T e

l

2,022 600 600 600 600

4,482

1,542 660 660 660 660

4,242

600 600 600 600 2,022

4,482

1,542 660 660 660 660

4,242

+36.30

15 m2

37 m2

26 m2

6 m2

1 1

2

ტერასის გეგმა ნიშ-ზე +36.30 1:200

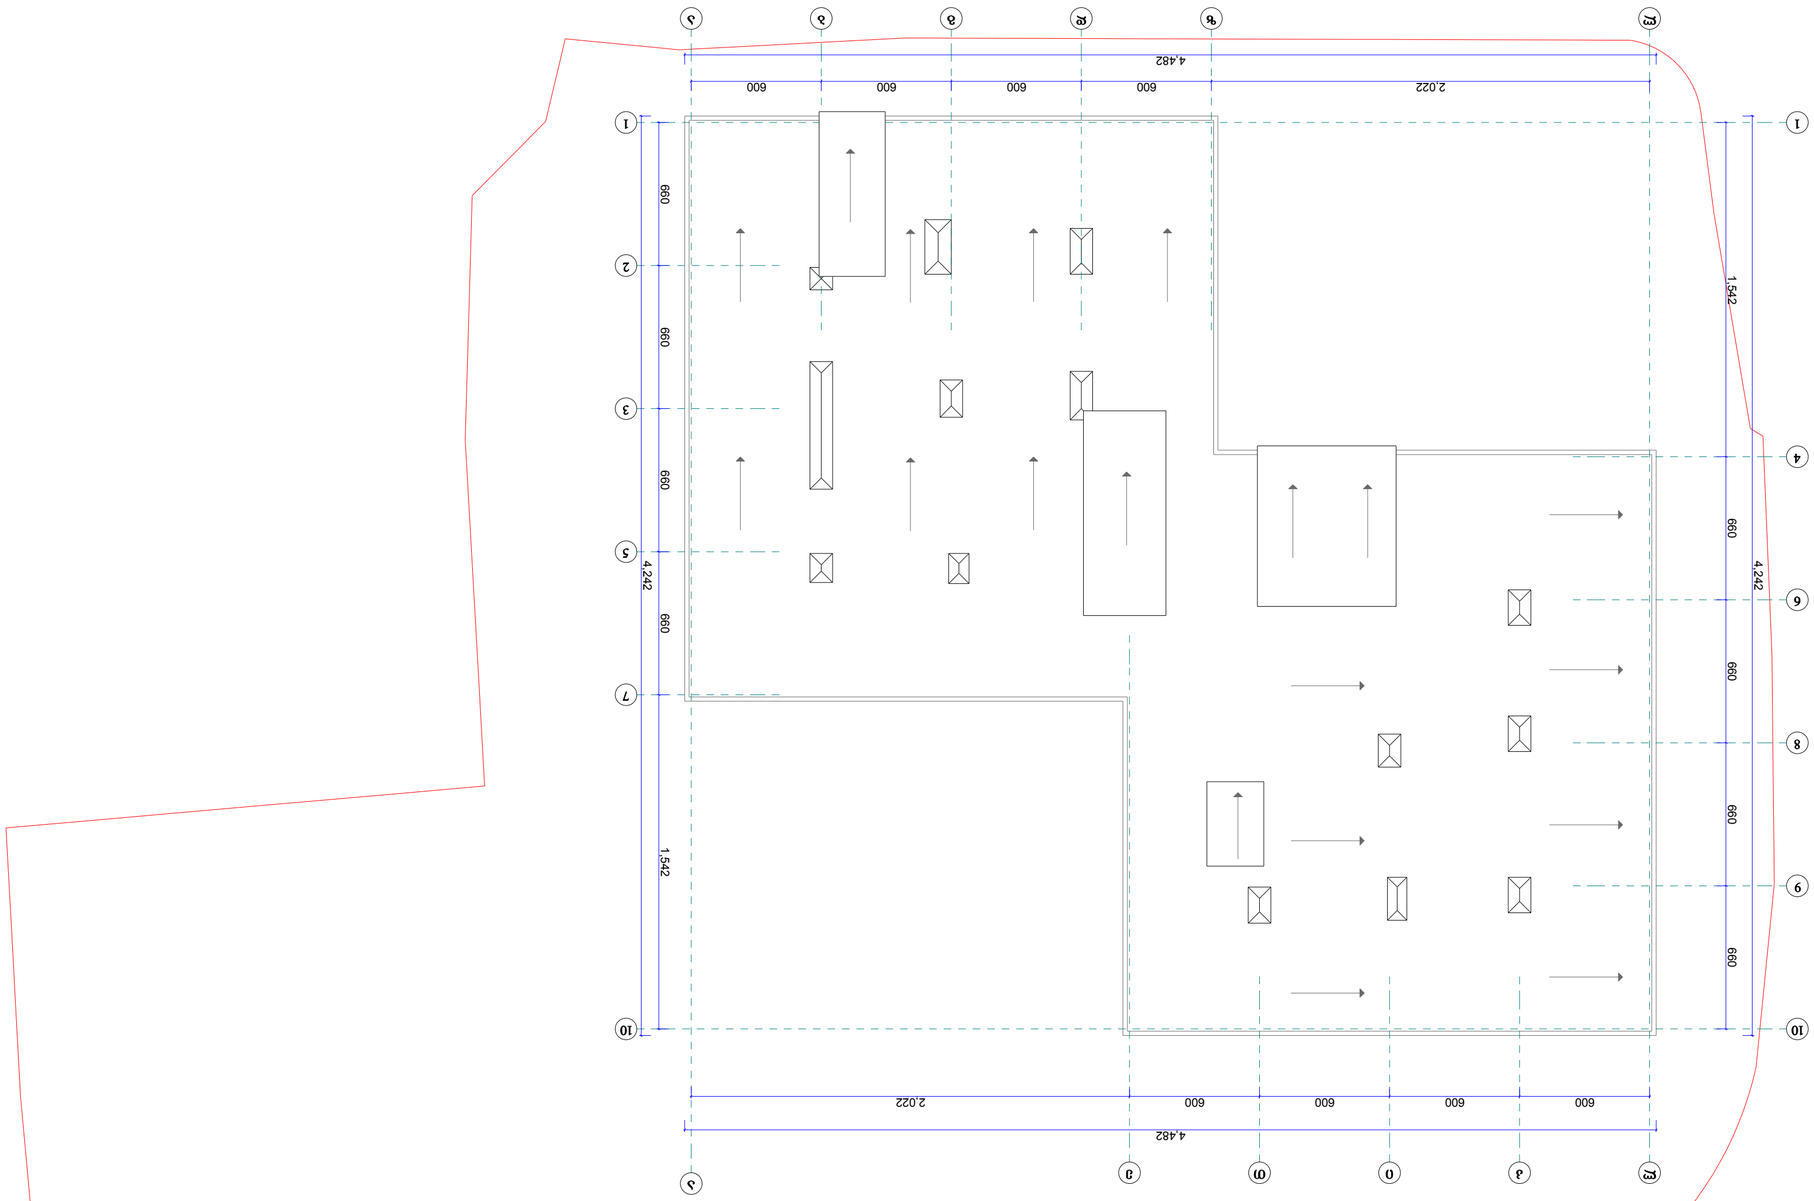

1:200

საუნივერსიტეტი
კლინიკის
კორექტირებული
პროექტი

სახურავის გეგმა 7

A.16

დაკვეთა # 007/14

ქ. თბილისი, წინანდლის
9,

ფურცლები

ფურცელი

არქიტექტურული
ნაწილი

მთ.არქ.

დირექ. ლ. ჩხაიძე
T. Rvinjilia

მასშტაბი

დამკვეთი

მაღალი ტექნოლოგიების
ცენტრი საუნივერსიტეტო
კლინიკა

არქ. ლ. ჩხაიძე

1

12357

4689
10 10 a z d g b a l k i T e l

2,022 600 600 600 600

4,482

1,542 660 660 660 660

4,242

600 600 600 600 2,022

4,482

1,542 660 660 660 660

4,242

სახურავის გეგმა 1:200

1:100

საუნივერსიტეტი
კლინიკის
კორექტირებული
პროექტი

საპროექტო კაფის გეგმა

7

A.17

დაკვეთა # 007/14

ქ. თბილისი, წინანდლის
9,

ფურცლები

ფურცელი

არქიტექტურული
ნაწილი

მთ.არქ.

დირექ. ლ. ჩხაიძე

T. Rvinjilia

მასშტაბი

დამკვეთი

მაღალი ტექნოლოგიების
ცენტრი საუნივერსიტეტო
კლინიკა

არქ. ლ. ჩხაიძე

g1 g1

1

1

b1

d1 d1

e1 e1

a1

2

2

3

3

4

4

5

5

6

6

510 165 395 400 275

251 400 400 400 400 400

400 400 99

400 400 400 400 400

±0.00=444.35

-0.15 -0.30

1 1

2 2

6 m2

3 m2

15 m2

110 m2

66 m2

18 m2

12 m2

3 m2
3 m2

3 m2

5 m2

5 m2

12 m2 8 m2

7 m2

7 m2

9 m2

22 m2

10 m2

2 m2 2 m2

2 m2

ღია ტერასა

ჭჩ სასადილო

დარბაზი საწყობი
პატარა
დარბაზი

WC

კერძების
გაცემა
kontei-
ნერებით

სასადილო
ჭურჭლის
სამრეცხაო

ადმინისტრაცია

დამხმარე

პერსონალი

სამზარეულო

პერსონალი

ტამბური

პროდუქტის
დამუშავება

ცივი
კერძები

ნარჩენების
გატანა

კერძების
გაცემა

საწყობი

sakuW.

საპროექტო კაფის გეგმა 1:100