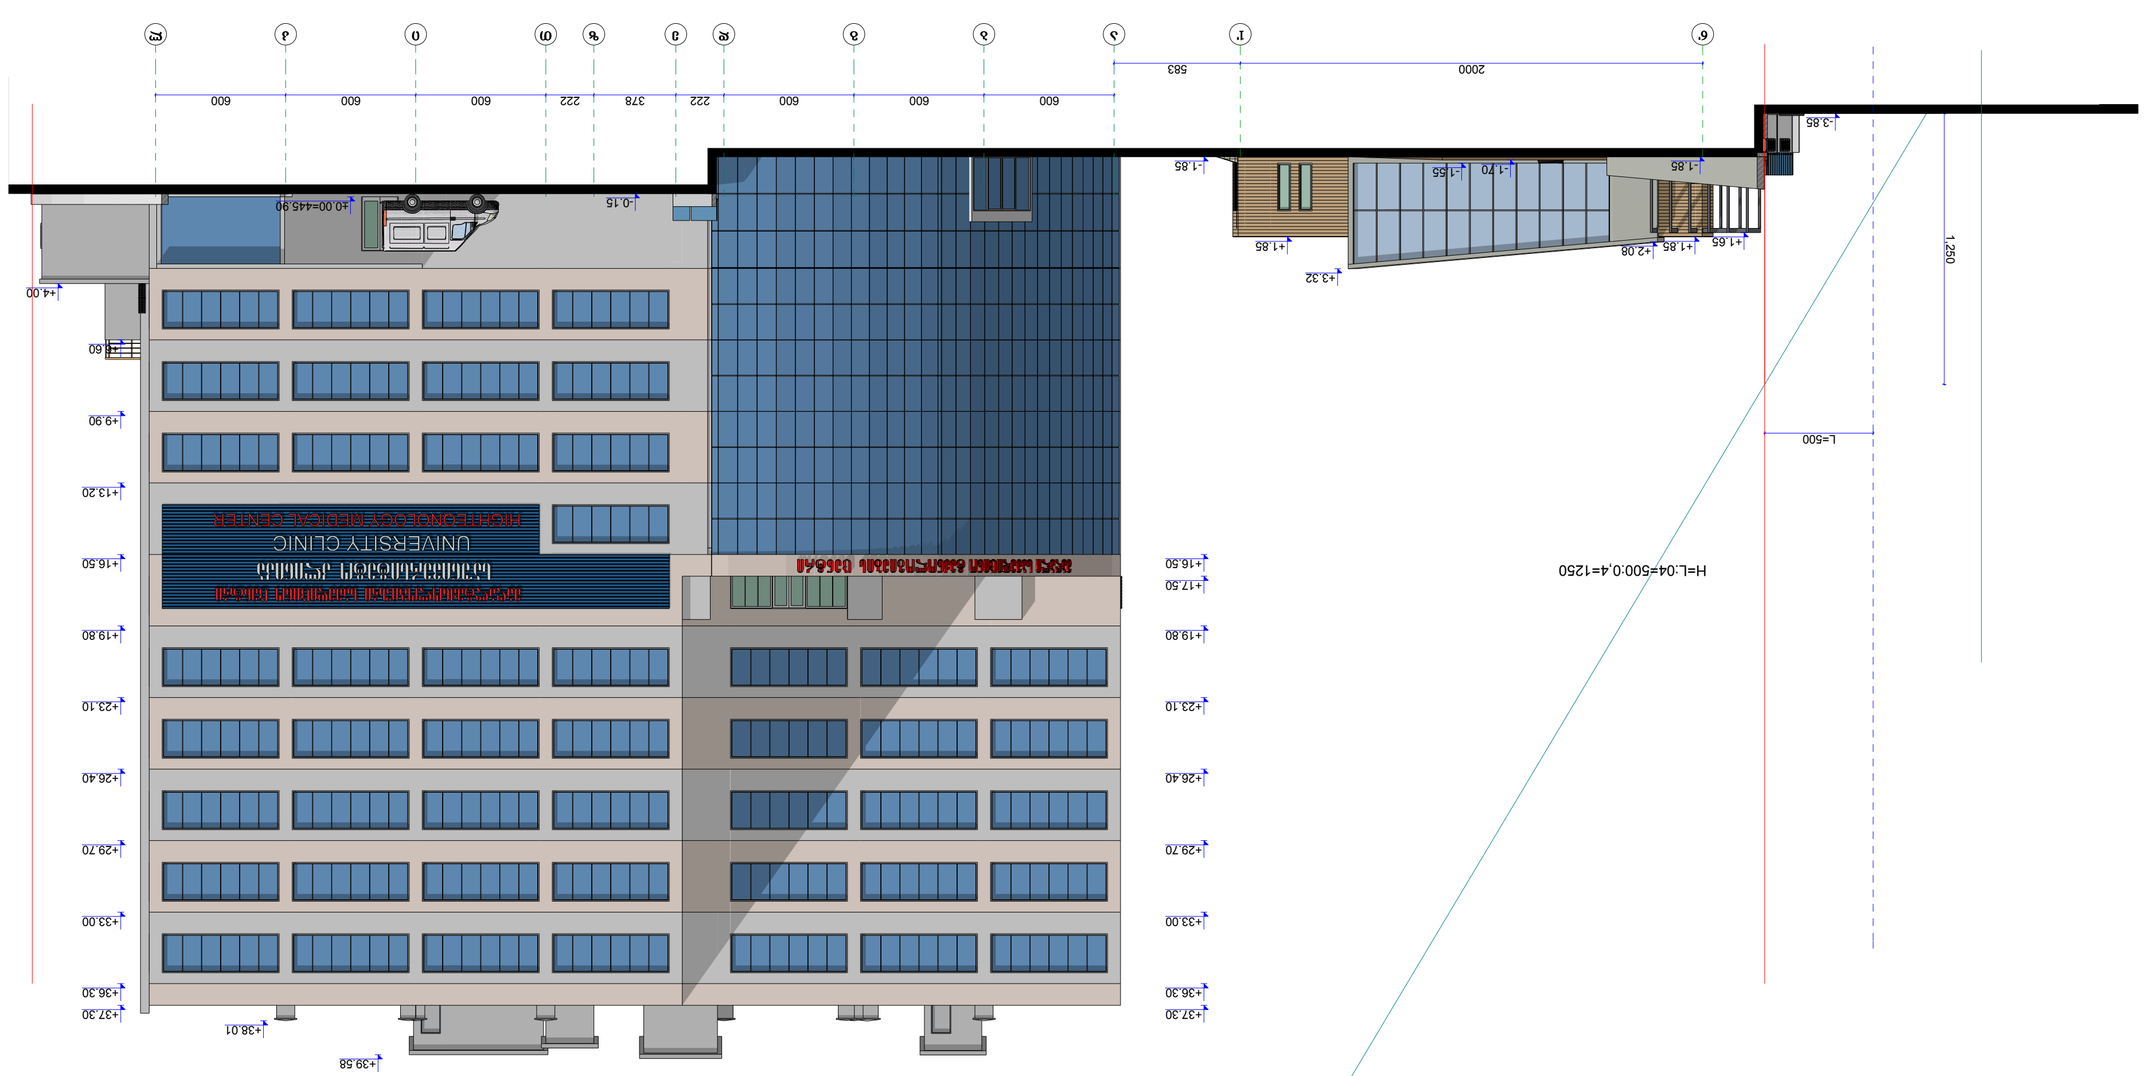

1:200

საუნივერსიტეტი

კლინიკის

კორექტირებული

პროექტი

სიმაღლის განსაზღვრის
სქემა

7

A.27

დაკვეთა # 007/14

ქ. თბილისი, წინანდლის
9,

ფურცლები

ფურცელი

არქიტექტურული
ნაწილი

მთ.არქ.

დირექ. ლ. ჩხაიძე

T. Rvinjilia

მასშტაბი

დამკვეთი

მაღალი ტექნოლოგიების
ცენტრი საუნივერსიტეტო
კლინიკა

არქ. ლ. ჩხაიძე

- 1.85

+16.50

+17.50

+19.80

+23.10

+26.40

+29.70

+33.00

+36.30

+37.30

±0.00=445.90 -0.15

+1.85

+3.32

+2.08 +1.85 +1.65

- 1.85 -1.70 -1.55

-3.85

+6.60

+9.90

+13.20

+16.50

+19.80

+23.10

+26.40

+29.70

+33.00

+36.30

+37.30

+39.58

+38.01

L=500

+4.00

1,250

H=L:04=500:0,4=1250

a b g d e z T i k l

600 600 600 222 378 222 600 600 600

2000 583

6' 1'

სიმაღლის განსაზღვრის სქემა 1:200