
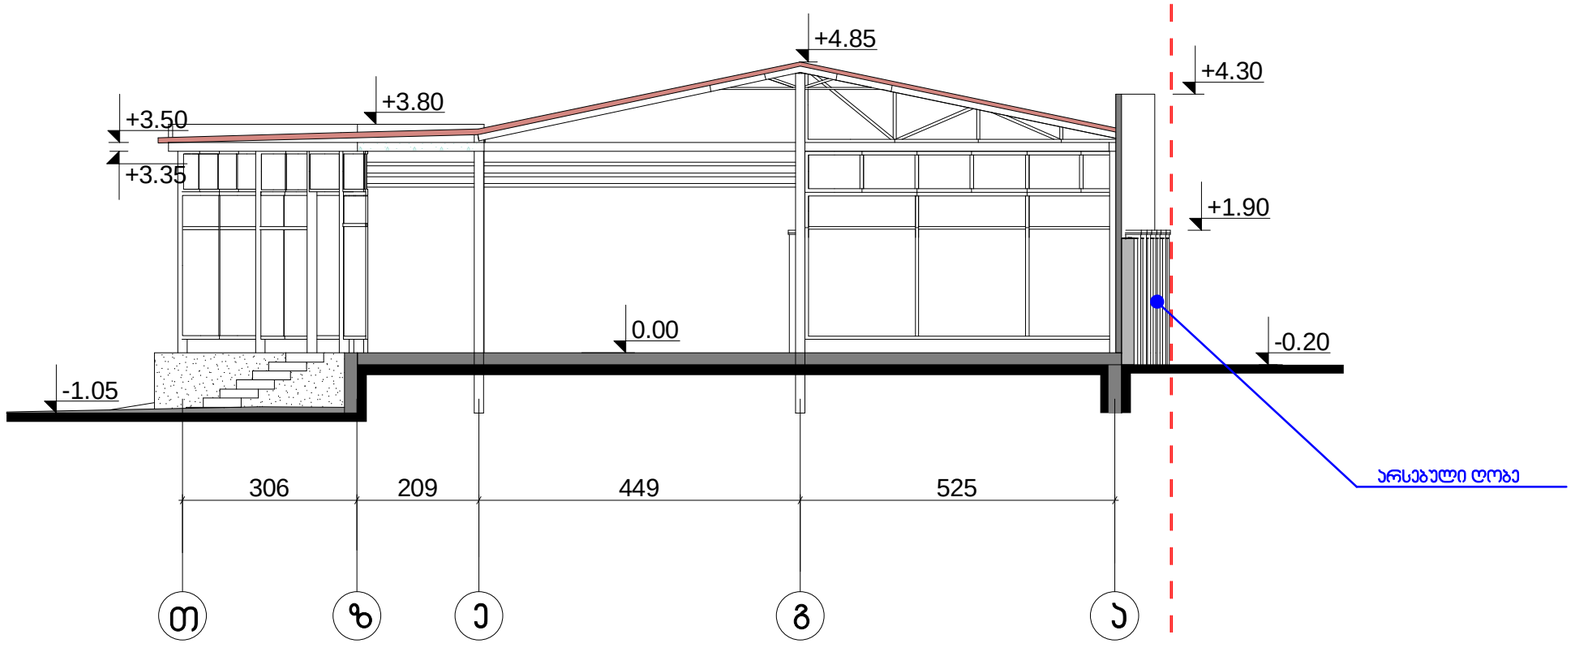


ჭრილი 1-1 მ. 1-100

შ.პ.ს. "NDN.GROUP"			ქ. თბილისში, მევენახეს ქ.№23-ის მიმდებარედ არსებულ ნაკვეთზე ღია ბაზრის მოწყობის პროექტი		
დირექტ.	ნ. ჯარანაძე		არქიტექტურული ნაწილი	2014 წელი	
მთ.არქიტ.	მ. გამყრელიძე		ჭრილი 1-1	ლისტი	№ფურც.	ფურც.
შეასრულა						
შეამოწ.						

ჭრილი 2-2 მ. 1-100

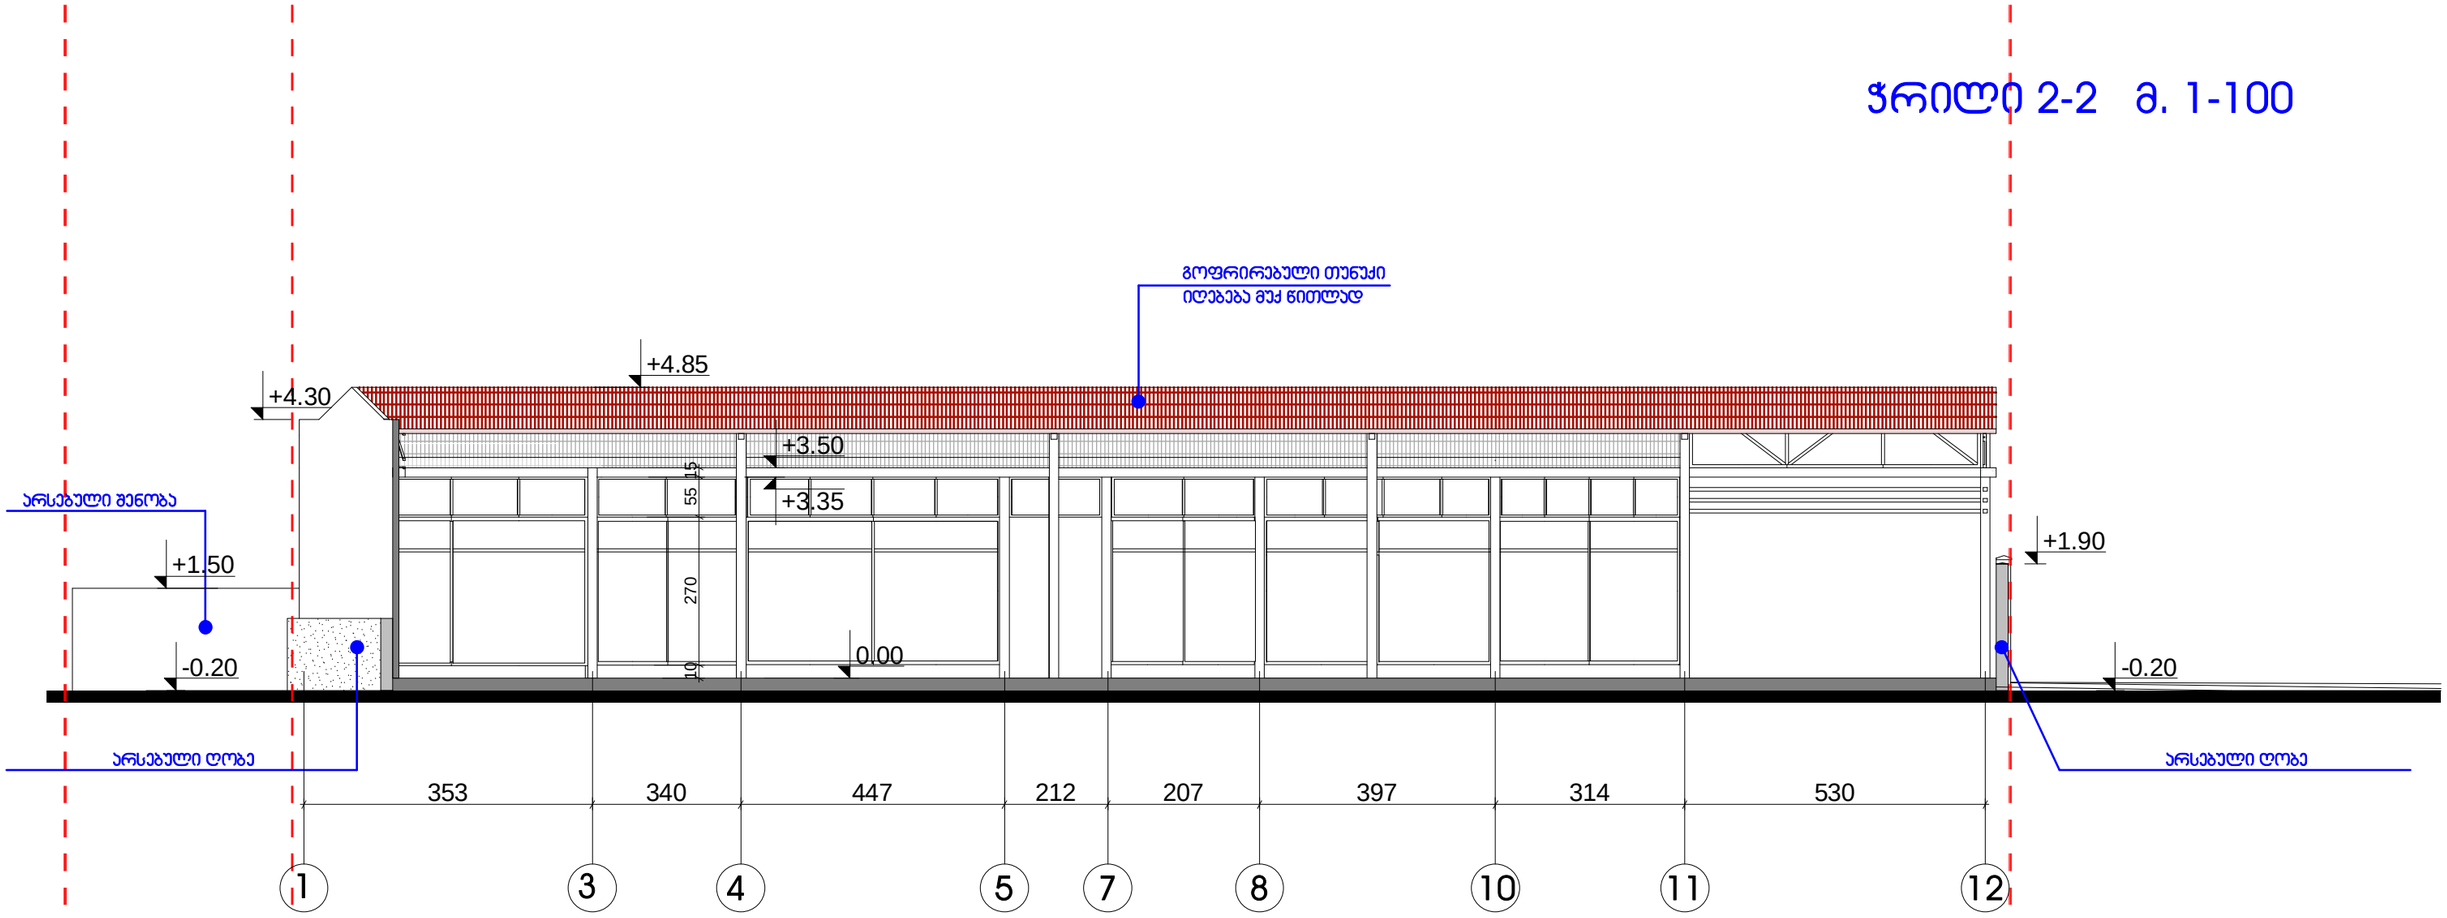

შ.პ.ს. "NDN.GROUP"			ქ. თბილისში, მევენახეს ქ.№23-ის მიმდებარედ არსებულ ნაკვეთზე ღია ბაზრის მოწყობის პროექტი		
დირექტ.	ნ. ჯარანაძე		არქიტექტურული ნაწილი	2014 წელი	
მთ.არქიტ.	მ. გამყრელიძე		ჭრილი 2-2	სტადია	ფურც.№	მასშტ.
შესრულა						
შეამოწ.						