
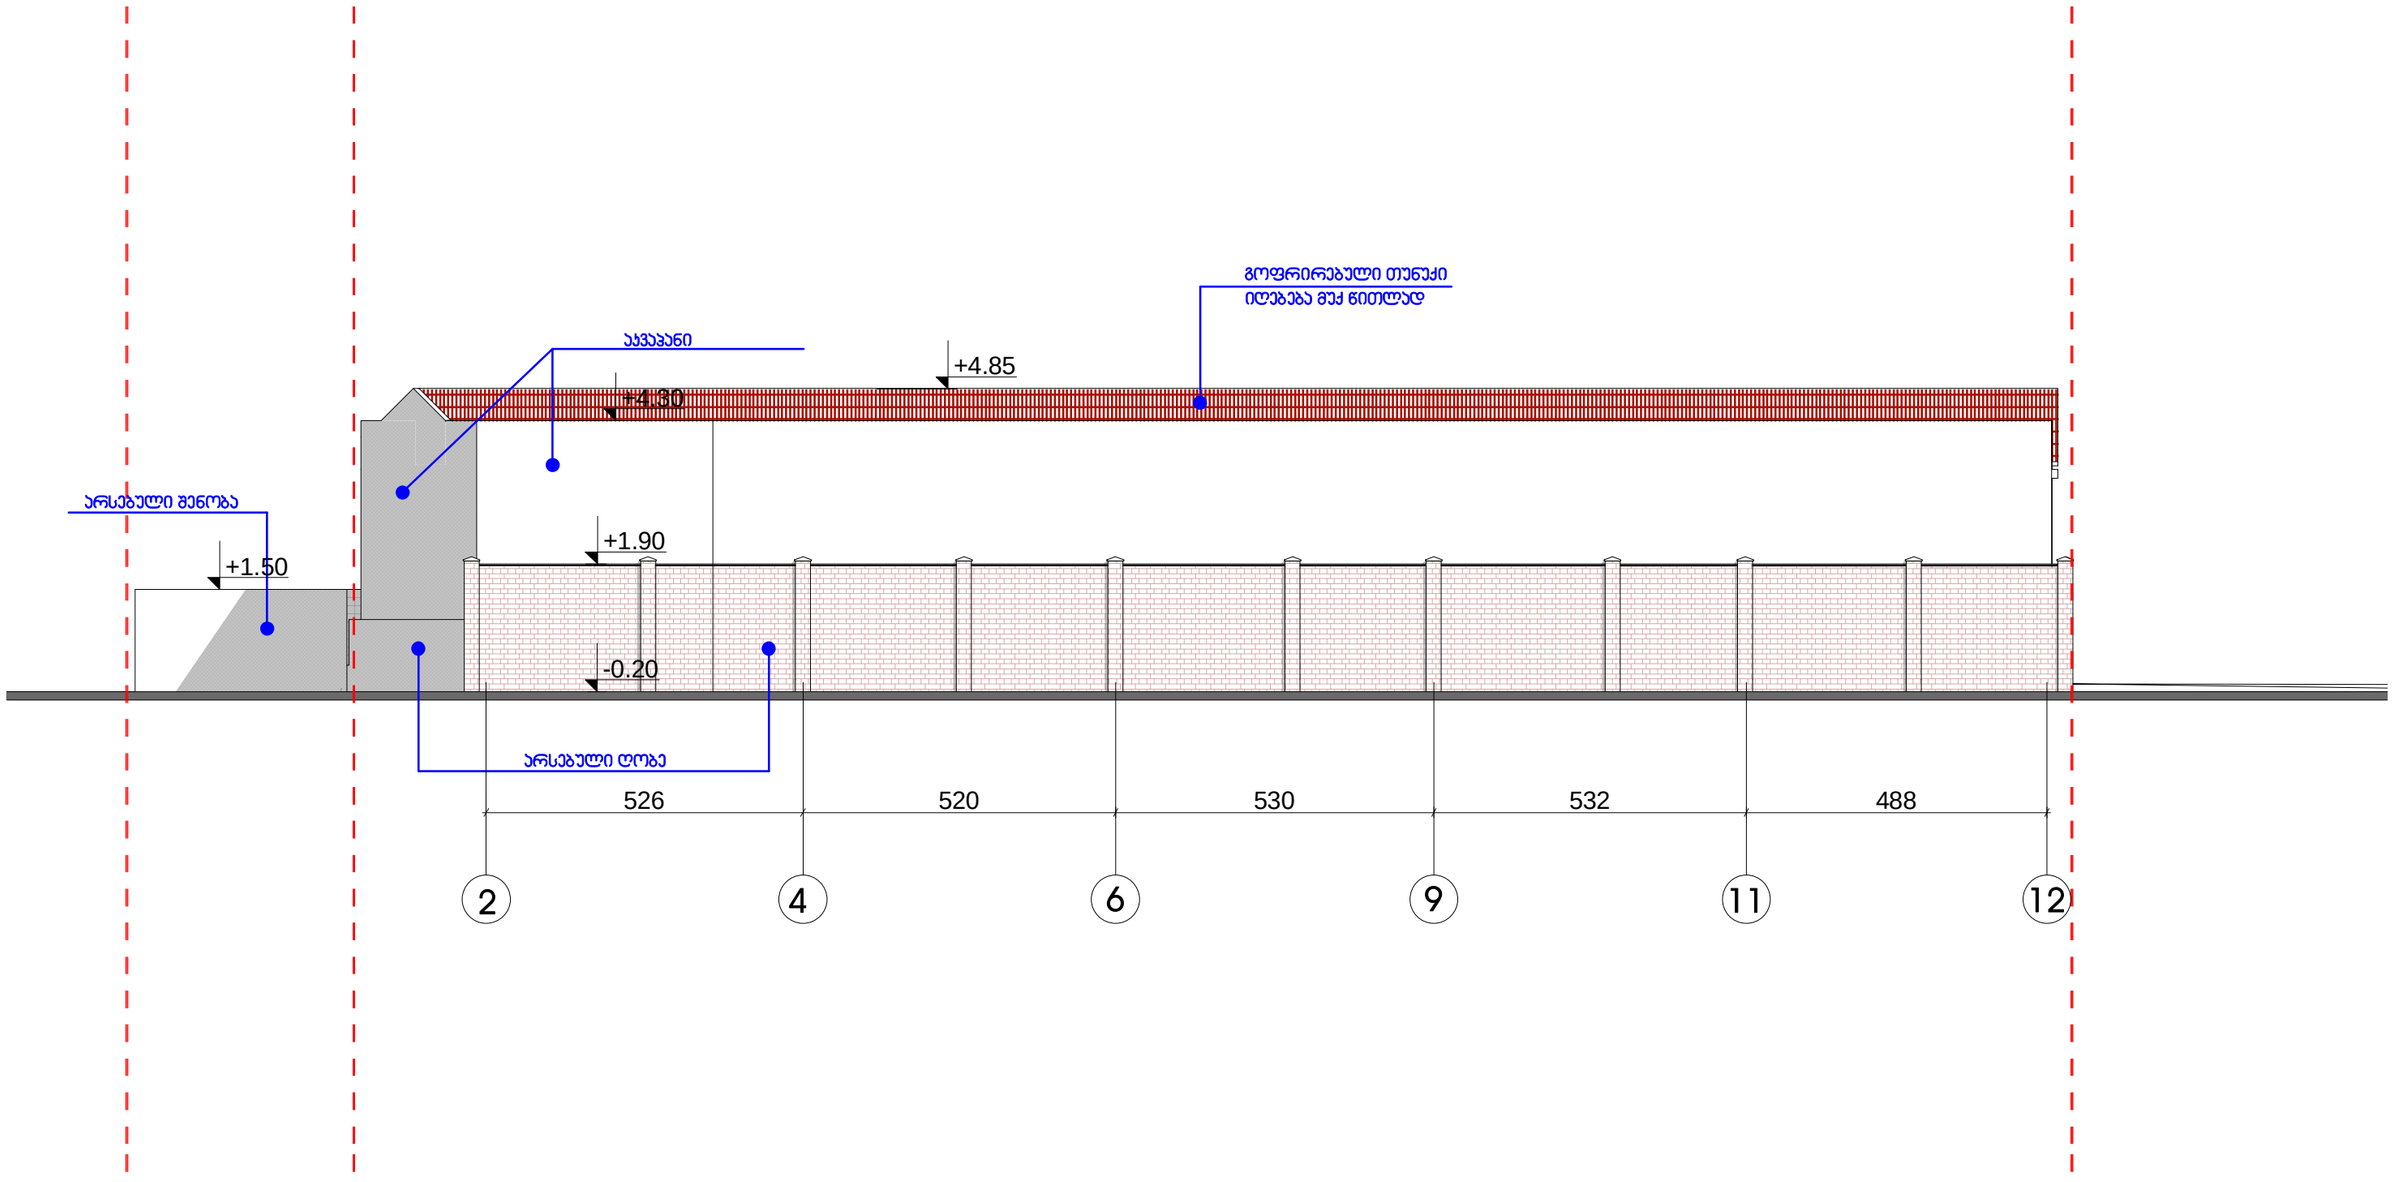



ფასადი ,,2-12,, მ. 1-100

შ.პ.ს. "NDN.GROUP"			ქ. თბილისში, მეველეს ქ.№23-ის მიმდებარედ არსებულ ნაკვეთზე ღია ბაზრის მოწყობის პროექტი			
დირექტ.	ნ. ჯარანაძე		არქიტექტურული ნაწილი	2014 წელი		
მთ.არქიტ.	მ. გამყრელიძე		ფასადი ,,2-12,,	სტადია	ფურც.№	მასშტ.
შეასრულა						
შეამოწ.						

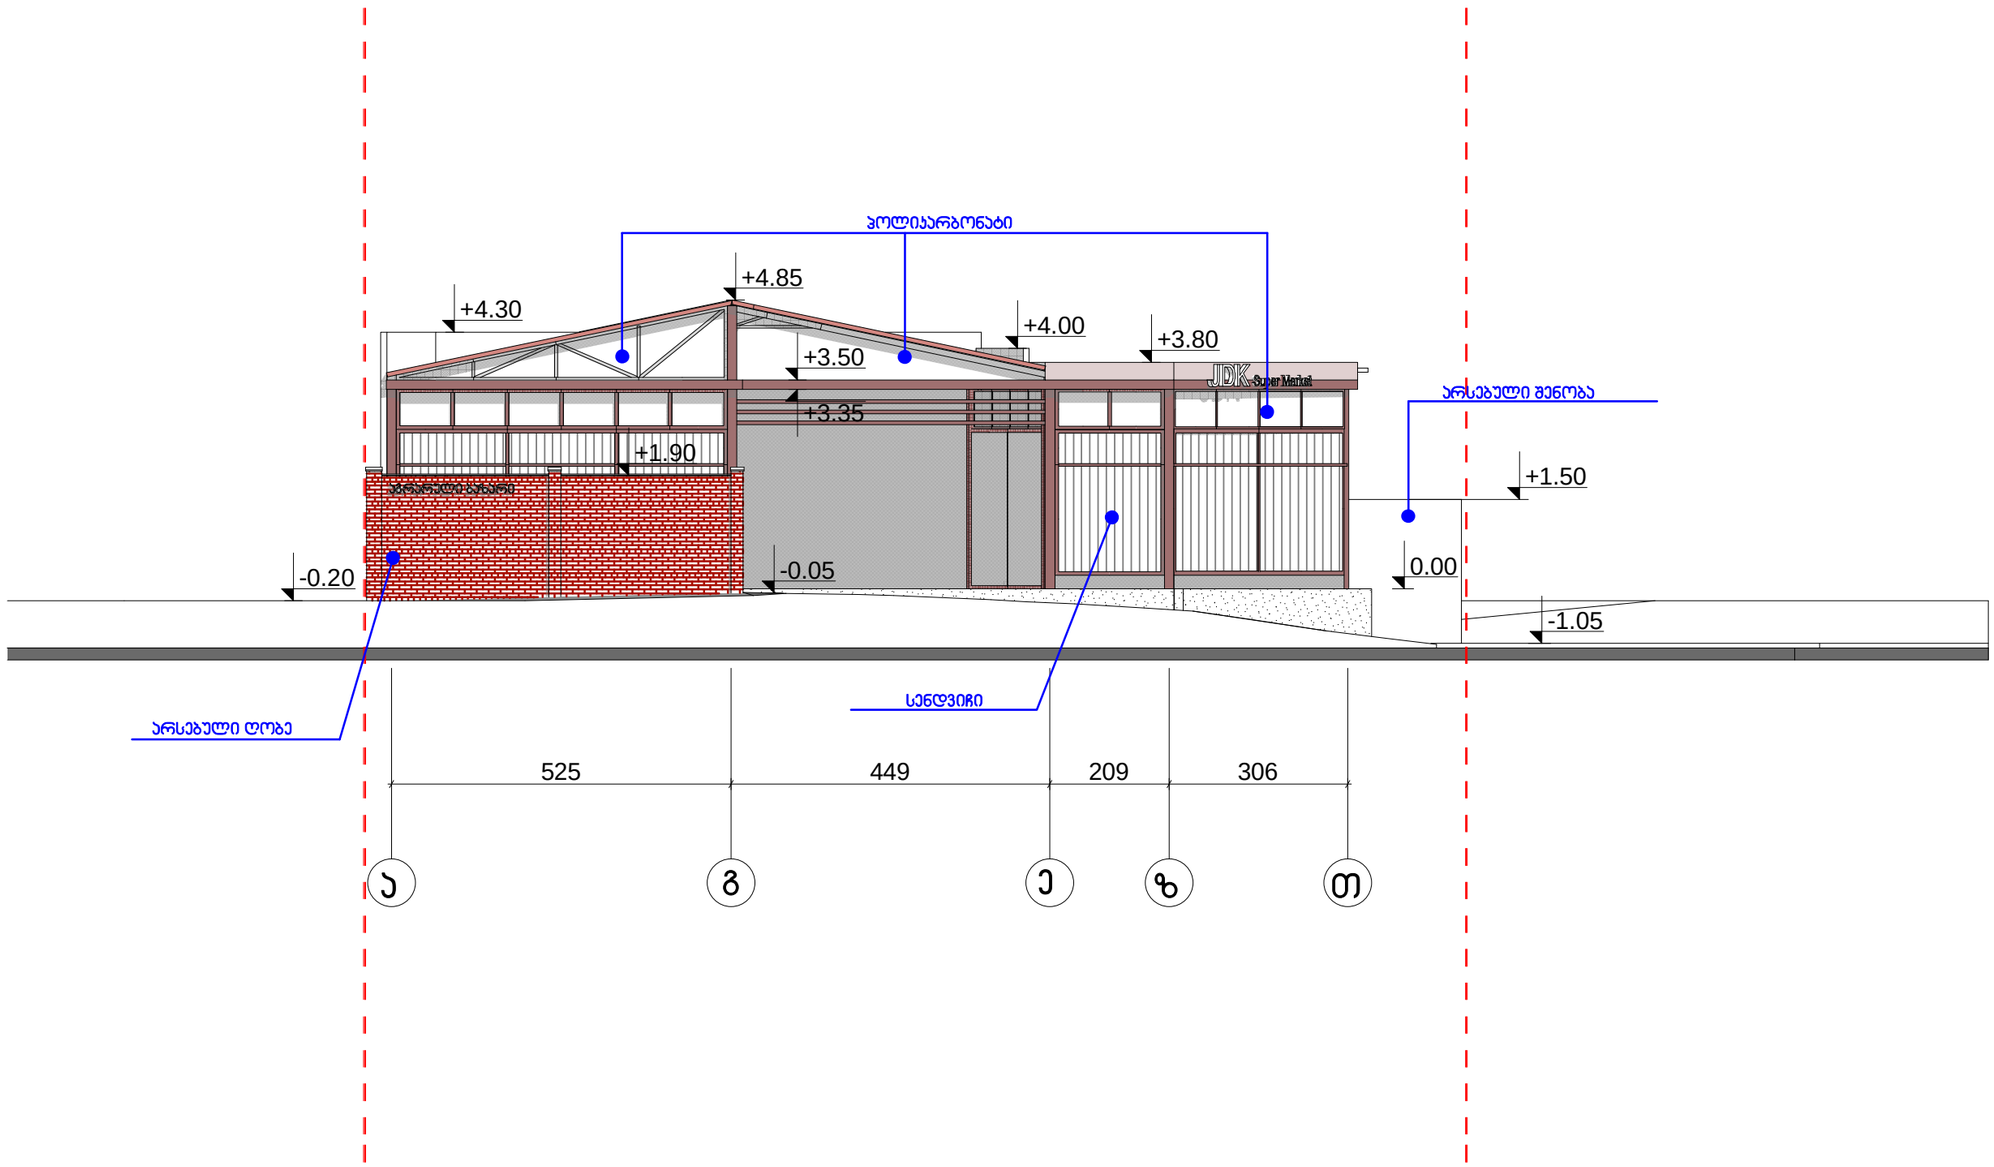


ფასადი ,,ა-თ,, მ. 1-100

შ.პ.ს. "NDN.GROUP"			ქ. თბილისში, მევენახეობის ქ.№23-ის მიმდებარედ არსებულ ნაკვეთზე ღია ბაზრის მოწყობის პროექტი			
დირექტ.	ნ. ყარანაძე		არქიტექტურული ნაწილი	2014 წელი		
მთ.არქიტ.	მ. გამყრელიძე		ფასადი ,,ა-თ,,	სტადია	ფურც.№	მასშტ.
შეასრულა						
შეამოწ.						

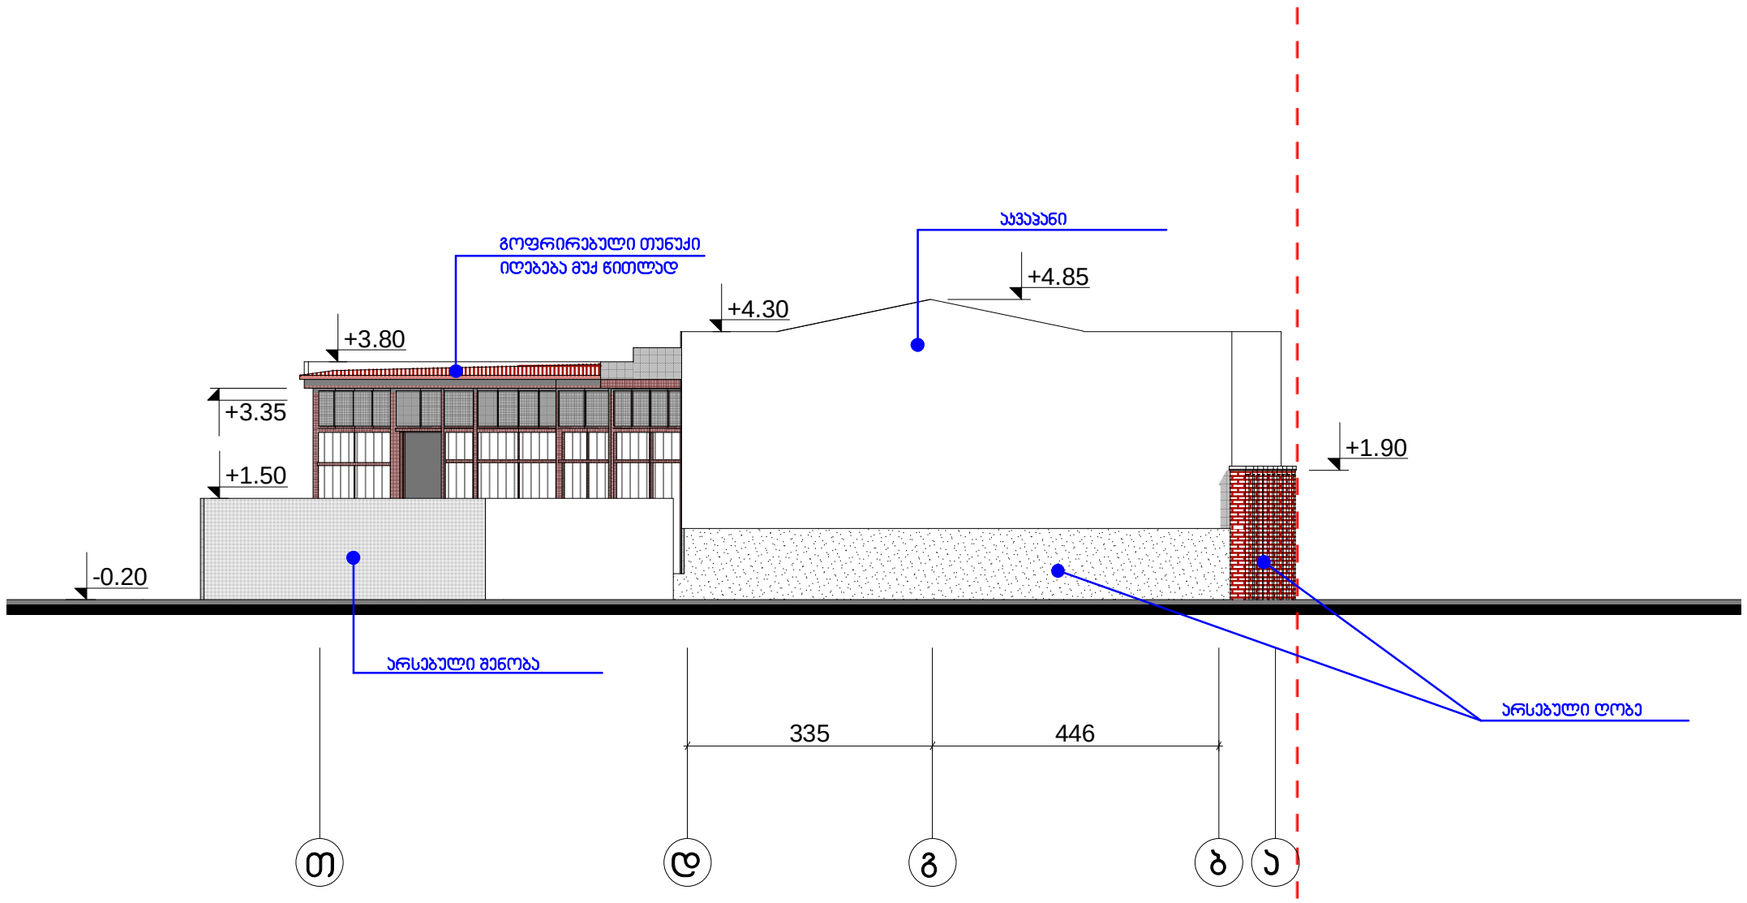

ფასადი ,,დ-ბ,, მ. 1-100

შ.პ.ს. "NDN.GROUP"			ქ. თბილისში, მევენახეობის ქ.№23-ის მიმდებარედ არსებულ ნაკვეთზე ღია ბაზრის მოწყობის პროექტი			
დირექტ.	ნ. ჯარანაძე		არქიტექტურული ნაწილი	2014 წელი		
მთ.არქიტ.	მ. გამყრელიძე		ფასადი ,,დ-ბ,,	სტადია	ფურც.№	ფურც.
შეასრულა						
შეამოწ.						

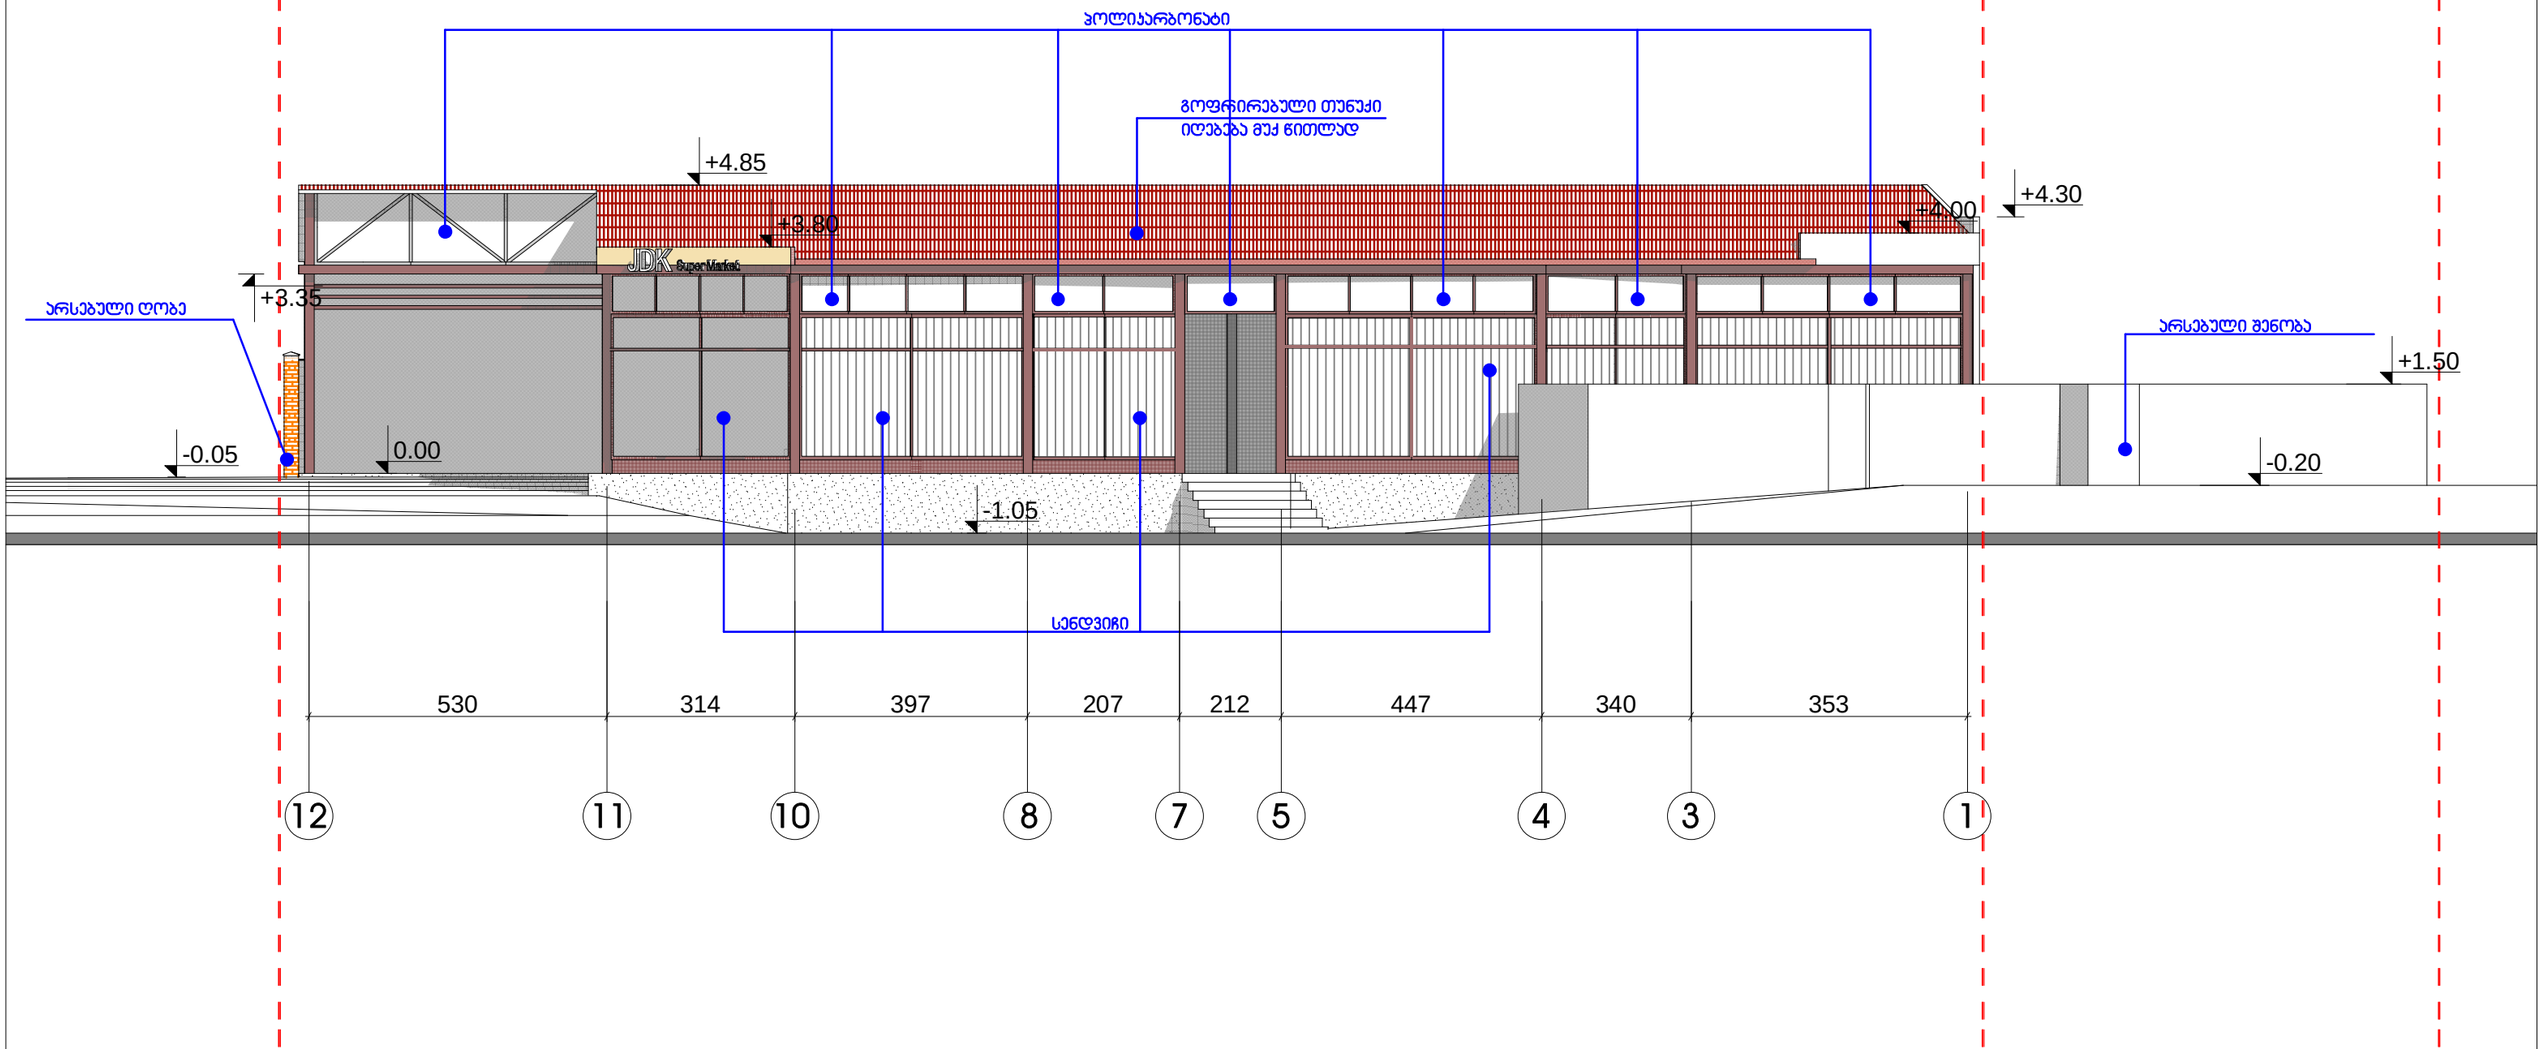

ფასადი ,,12-1,, მ. 1-100

შ.პ.ს. "NDN.GROUP"			ქ. თბილისში, მევენახეობის ქ.№23-ის მიმდებარედ არსებულ ნაკვეთზე ღია ბაზრის მოწყობის პროექტი			
დირექტ.	ნ. ჯარანაძე		არქიტექტურული ნაწილი	2014 წელი		
მთ.არქიტ.	მ. გამყრელიძე		ფასადი ,,12-1,,	სტადია	ფურც.№	მასშტ.
შეასრულა						
შეამოწ.						