

საქართველო
ქ.თბილისის მერია
ს.ს.ი.პ. თბილისის არქიტექტურის სამსახური

სამსახურის უფროსი

სიტუაციური გეგმა

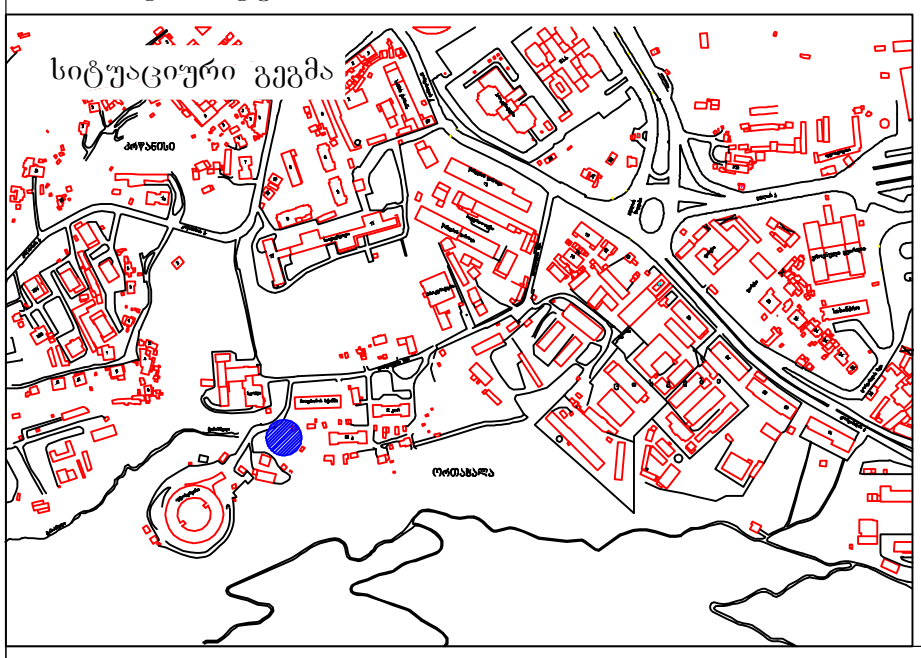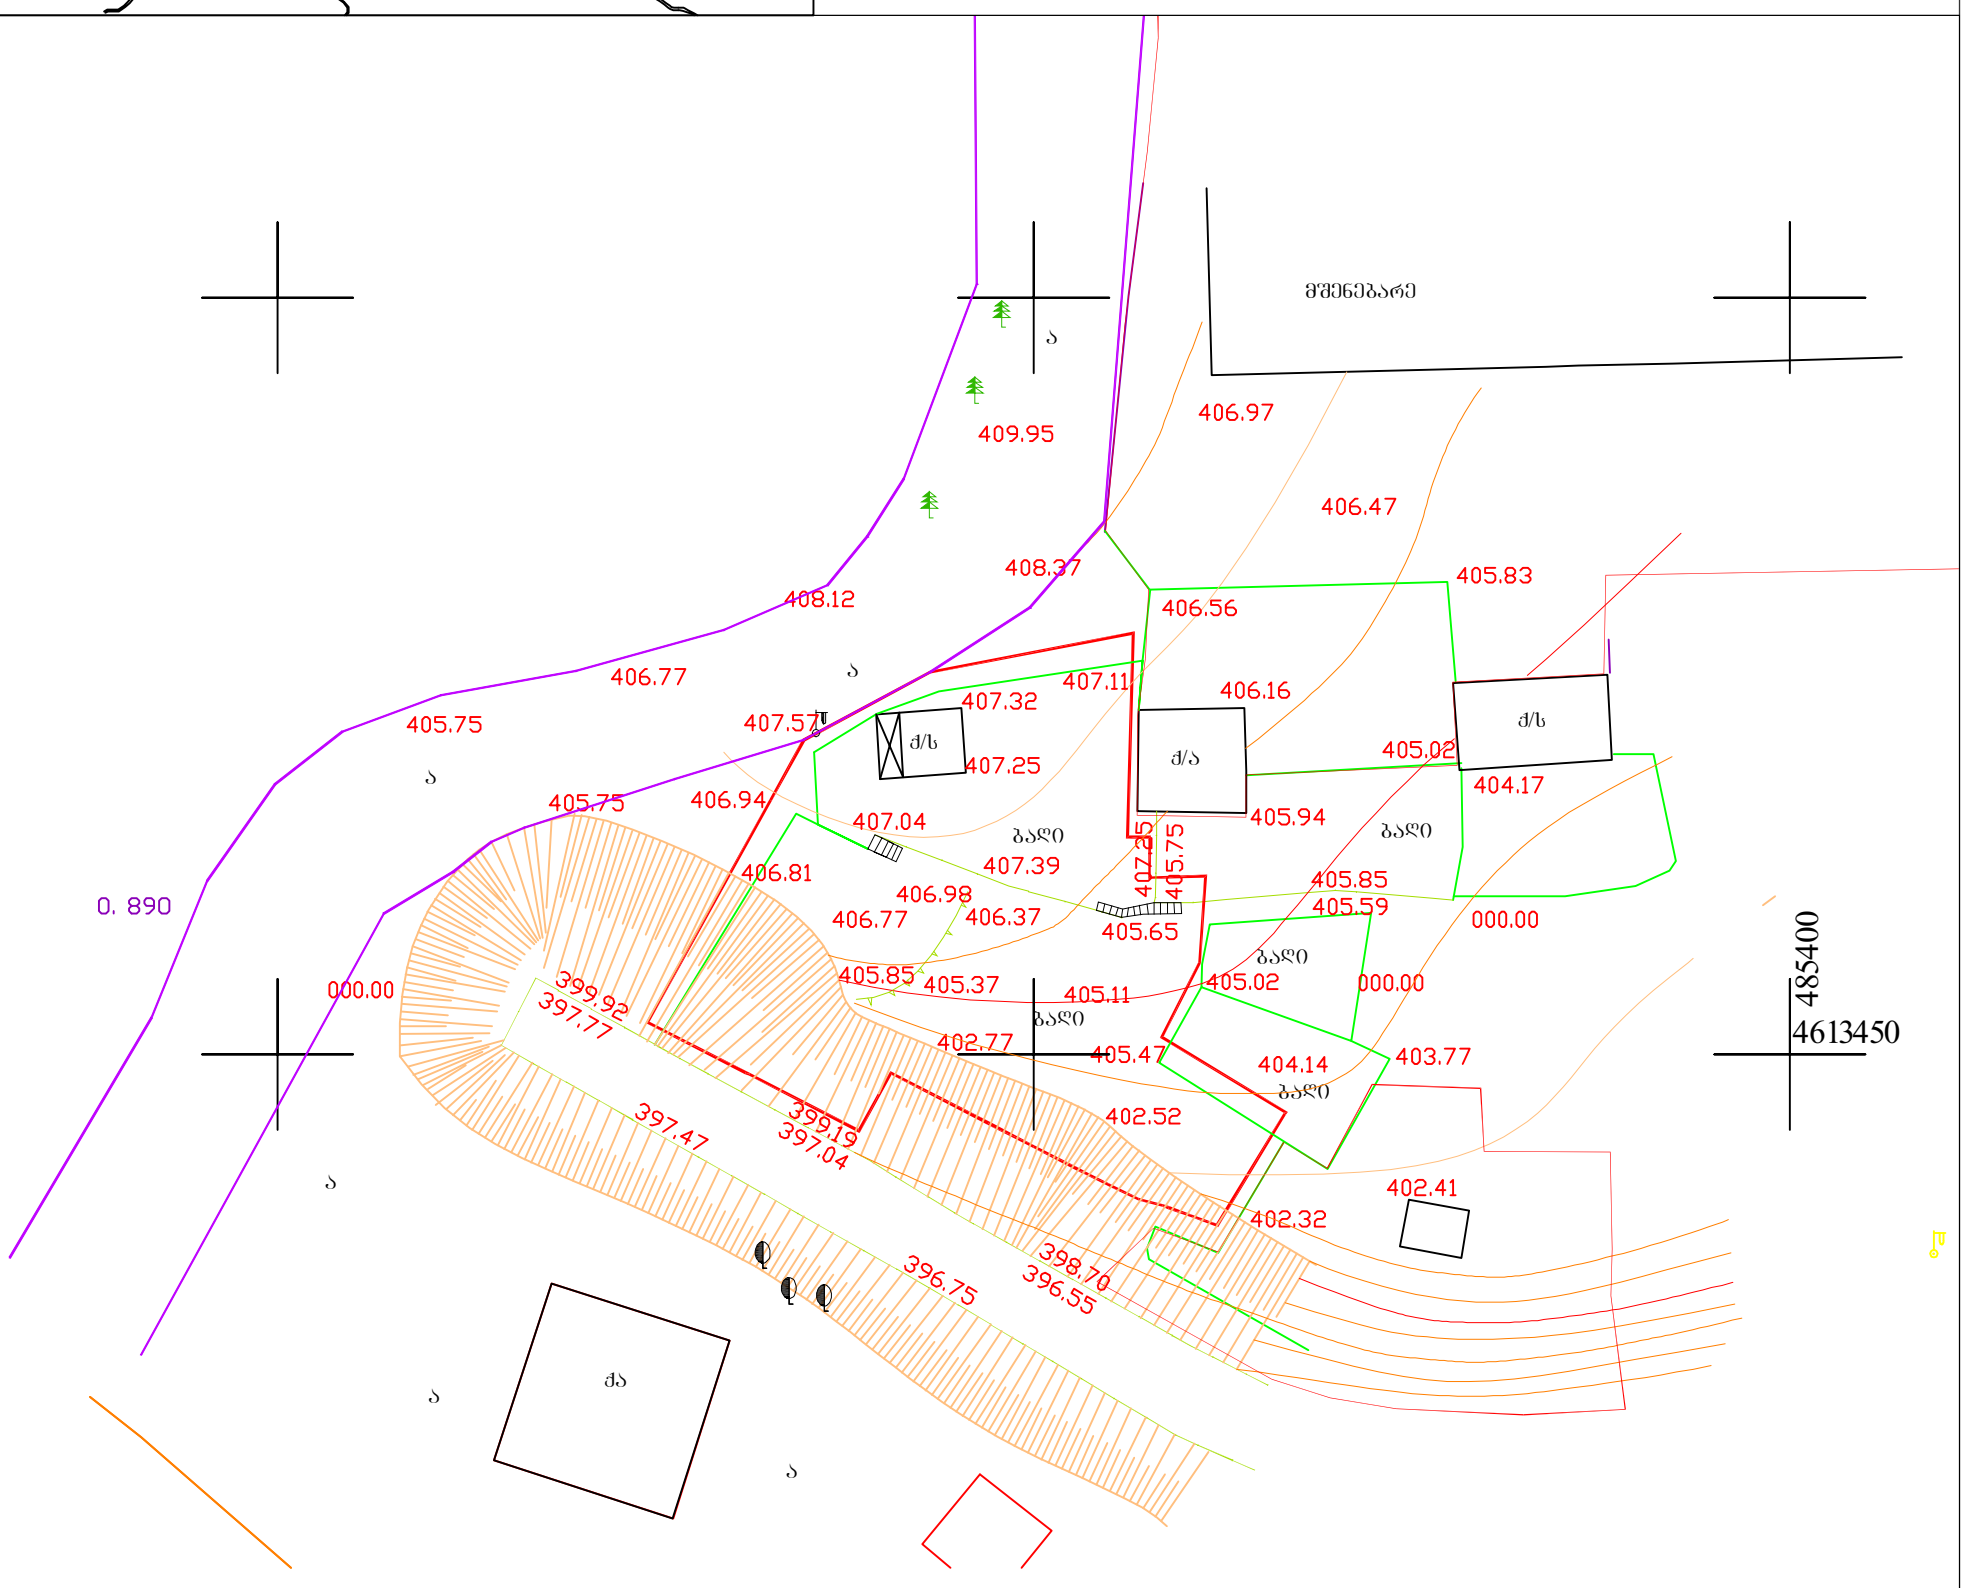


პირობითი აღნიშვნები

შენობა	ლამპიონი	წყალი	ღობე
მშენებარე	წყლის ჭა	კავშირგაბმულობა	ბორდიური
ფოთლოვანი ხე	კანალიზაციის ჭა	გაზი	კედელი
წიწვოვანი ხე	კაბელის ჭა	კანალიზაცია	ელკაბელი

შ.პ.ს. "ჯეოპროექტი 4+1"

დირექტორი		ფერაძე
შეასრულა		ნაკაშაშვილი
დახაზა		
1:500		31.06.2008

გენგეგმა

409.95
406.97
406.47
408.37
408.12
406.56
406.77
407.11
406.16
407.57
405.75
406.94
405.94
405.85
405.59
405.02
000.00
404.14
399.92
397.77
397.47
399.19
397.04
402.32
398.70
396.55
396.75
405.47
405.45
405.0
403
402.

ქ/ა

ბაღი

ბაღი

ბაღი

ქ/ა

ა

ა

19.05

1.85
10.14
10.93
5.78