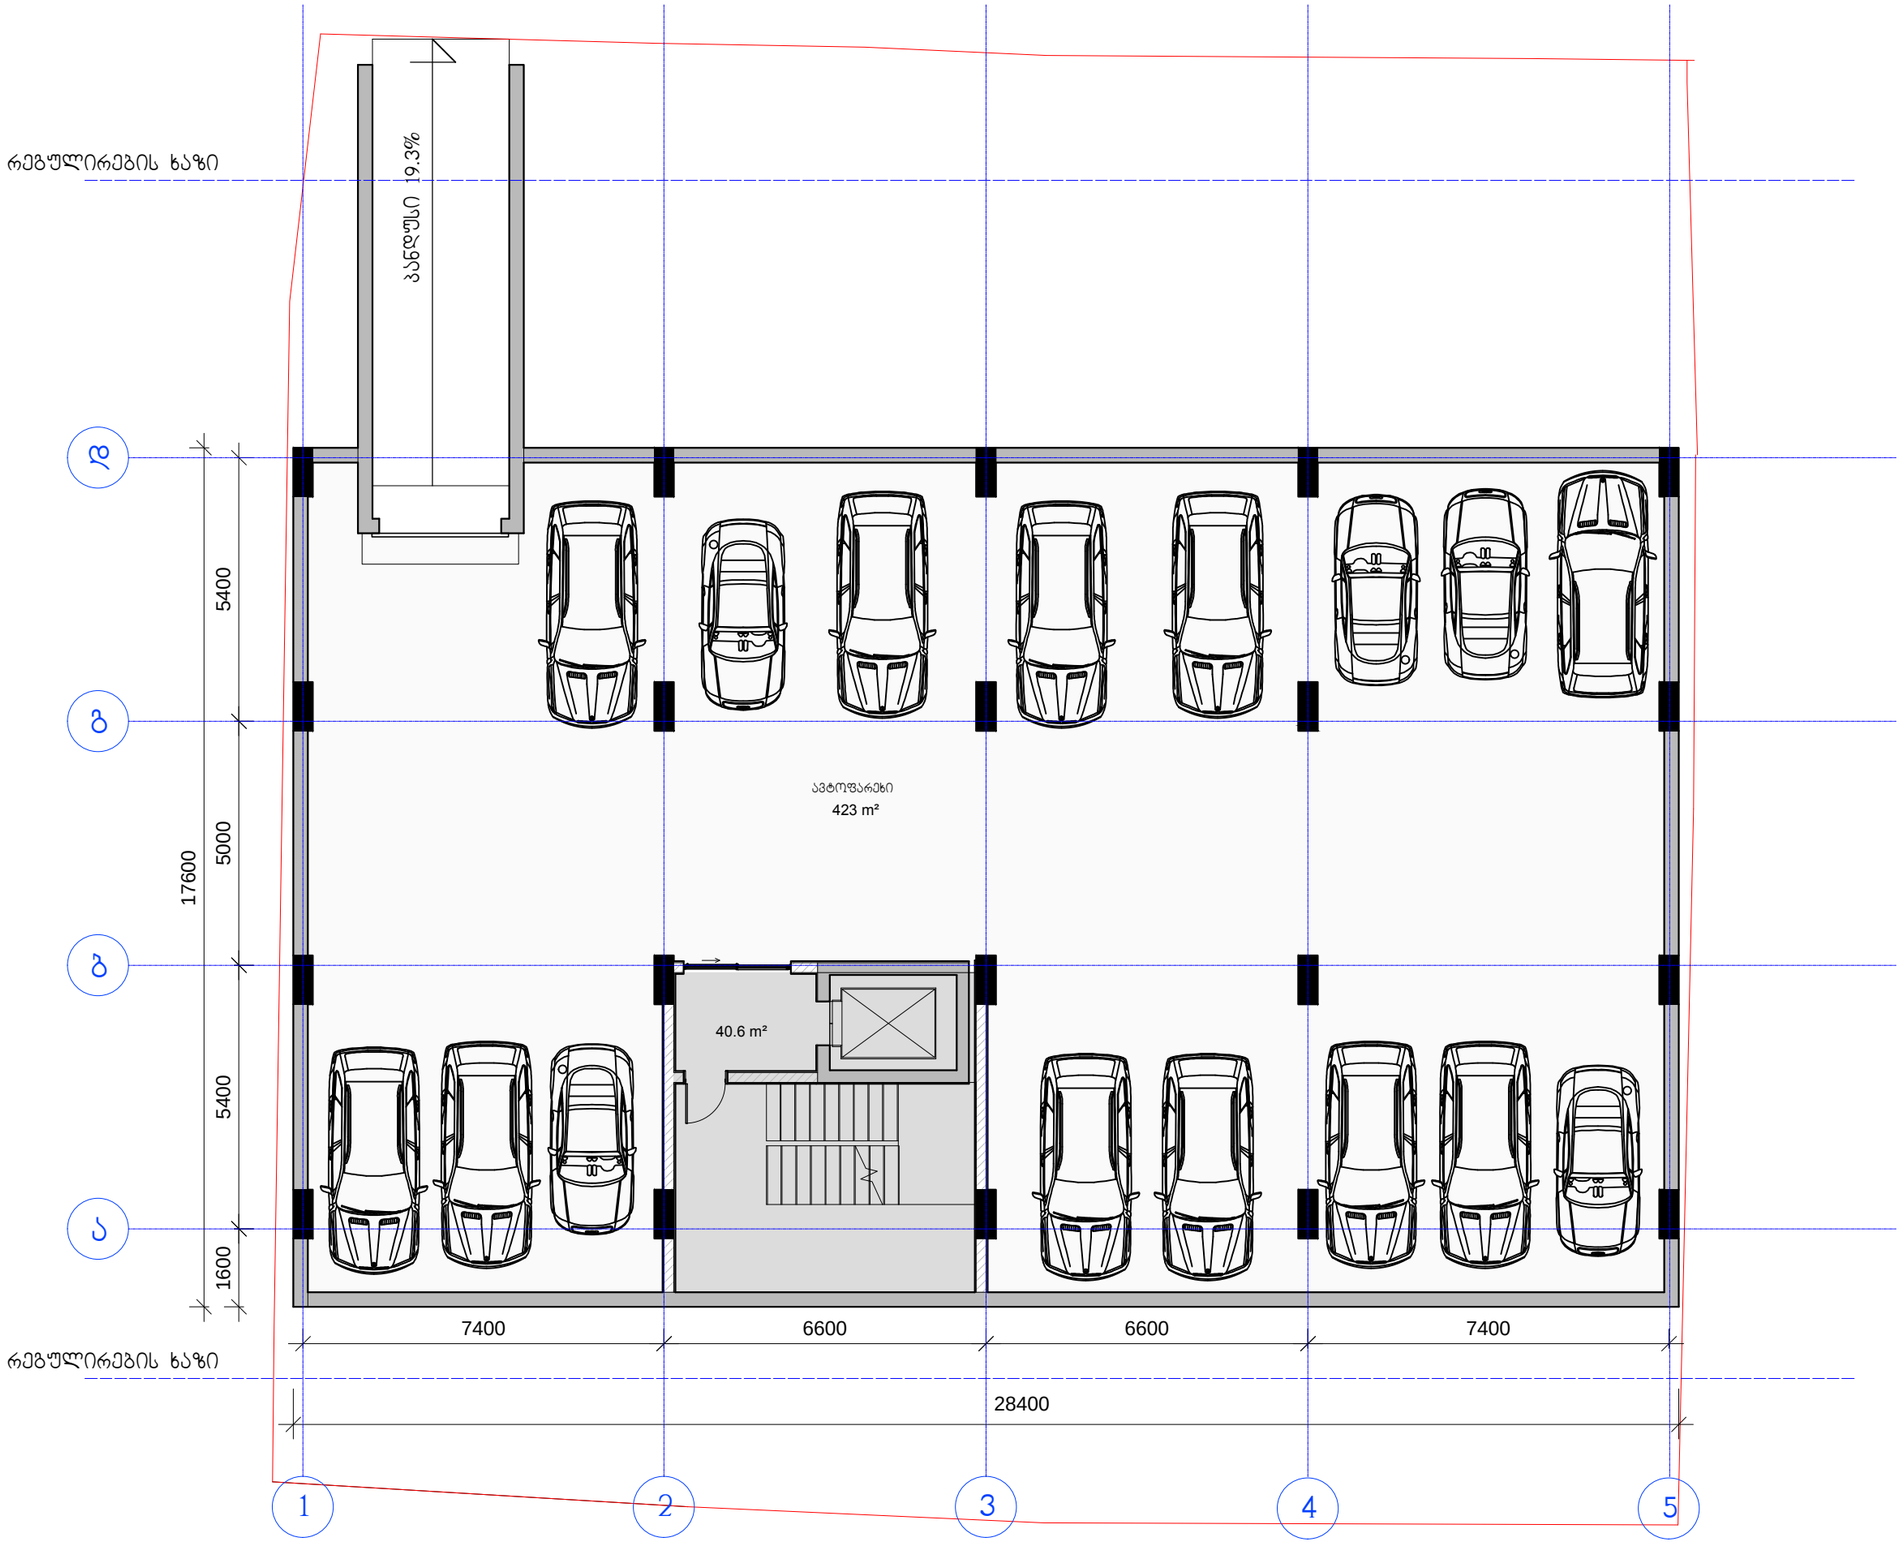

ექსპლიკაცია:

ავტოფარეხი - 423 მ²

სადარბაზო, ლიფტი, კიბის უჯრედი - 40.6 მ²

დამკვეთი:	შპს სამშენებლო კომპანია მერკური ჯგუფი		"მრავალფუნქციური საცხოვრებელი სახლი"	დაკვეთა:	5-2014	შპს სამშენებლო კომპანია მერკური ჯგუფი	
დირექტორი	გიორგი ლომიძე		ფ. დასახელება	მ-ბი	სტადია	ფ. №	რაოდ
პრ.ავტორი	ირაკლი გამყრელიძე		ავტოფარეხის გეგმა -3.00	მ. 1:125	პს	A-02	21
დახაზა	გიორგი გამყრელიძე			2014 წ.		A3	
შეამოწმა	ვახტანგ ვისოცკი						

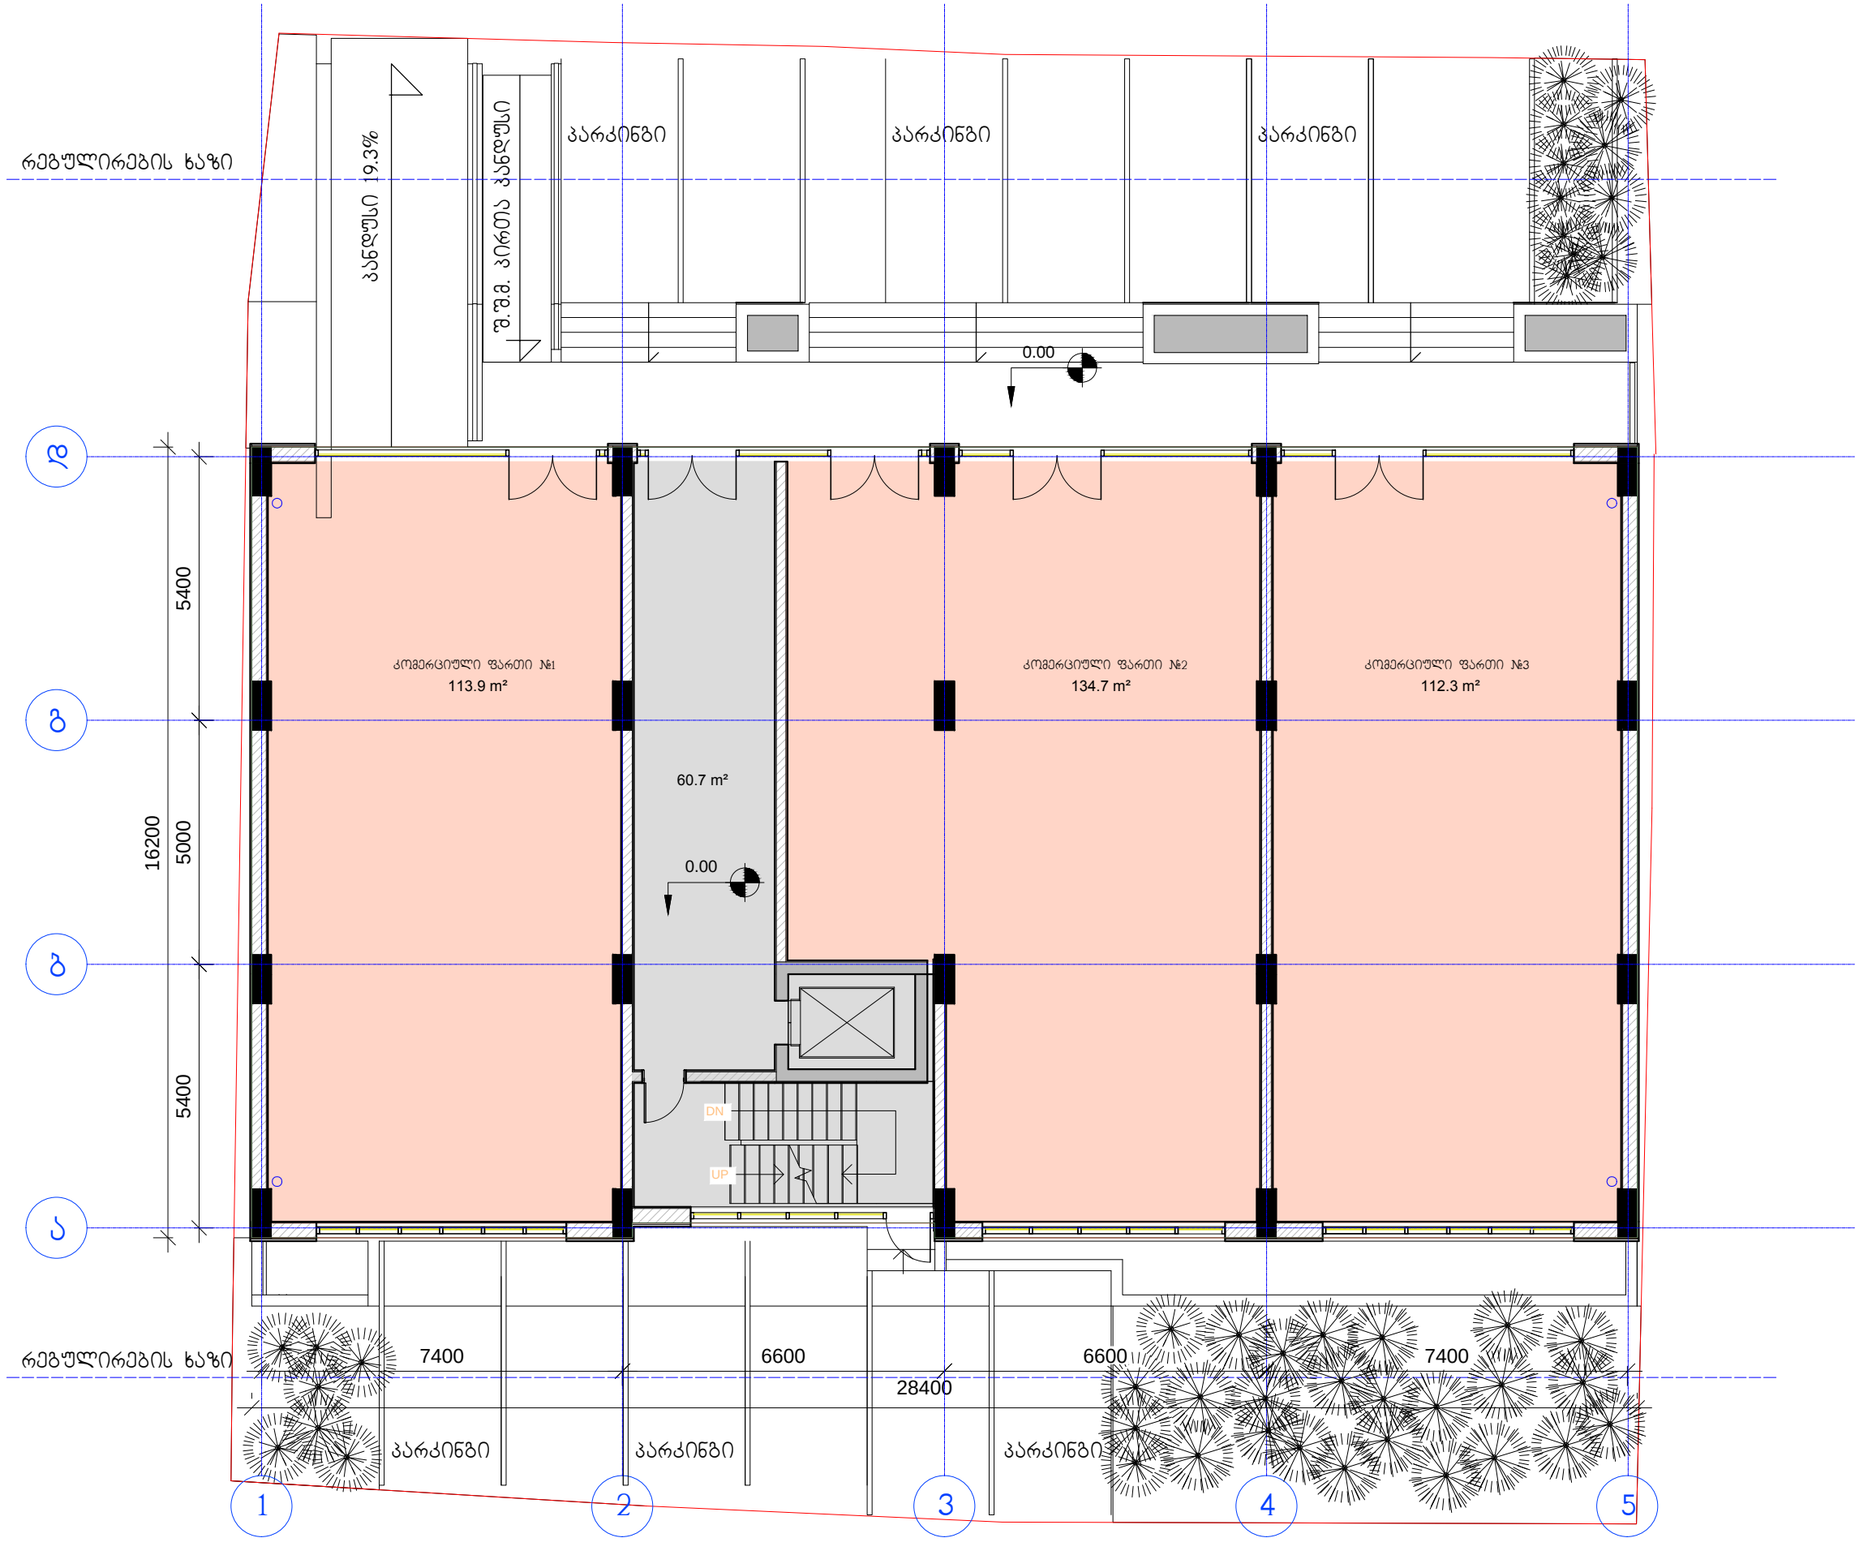

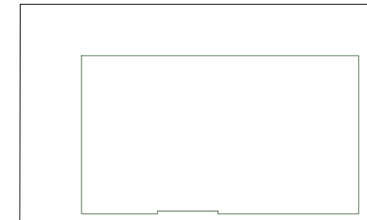

კ2 კომფიციენტის საანგარიშო ფართის კროკი 458.2 მ2

ექსპლიკაცია:

კომერციული ფართი №1 - 113.9 მ²
კომერციული ფართი №2 - 134.7 მ²
კომერციული ფართი №3 - 112.3 მ²
საღარბაზო, ლიფტი, კიბის უჯრედი - 60.7 მ²

დამკვეთი:	შპს სამშენებლო კომპანია მერკური ჯგუფი		"მრავალფუნქციური საცხოვრებელი სახლი"	დაკვეთა:	5-2014	შპს სამშენებლო კომპანია მერკური ჯგუფი	
დირექტორი	გიორგი ლომიძე		ფ. დასახელება	მ-ბი	სტადია	ფ. №	რაოდ
პრ.პატრონი	ირაკლი გამყრელიძე		I სართულის გეგმა	მ. 1:125	პს	A-03	17
დახაზა	გიორგი გამყრელიძე			2014 წ.		A3	
შეამოწმა	ვახტანგ ვისოცკი						

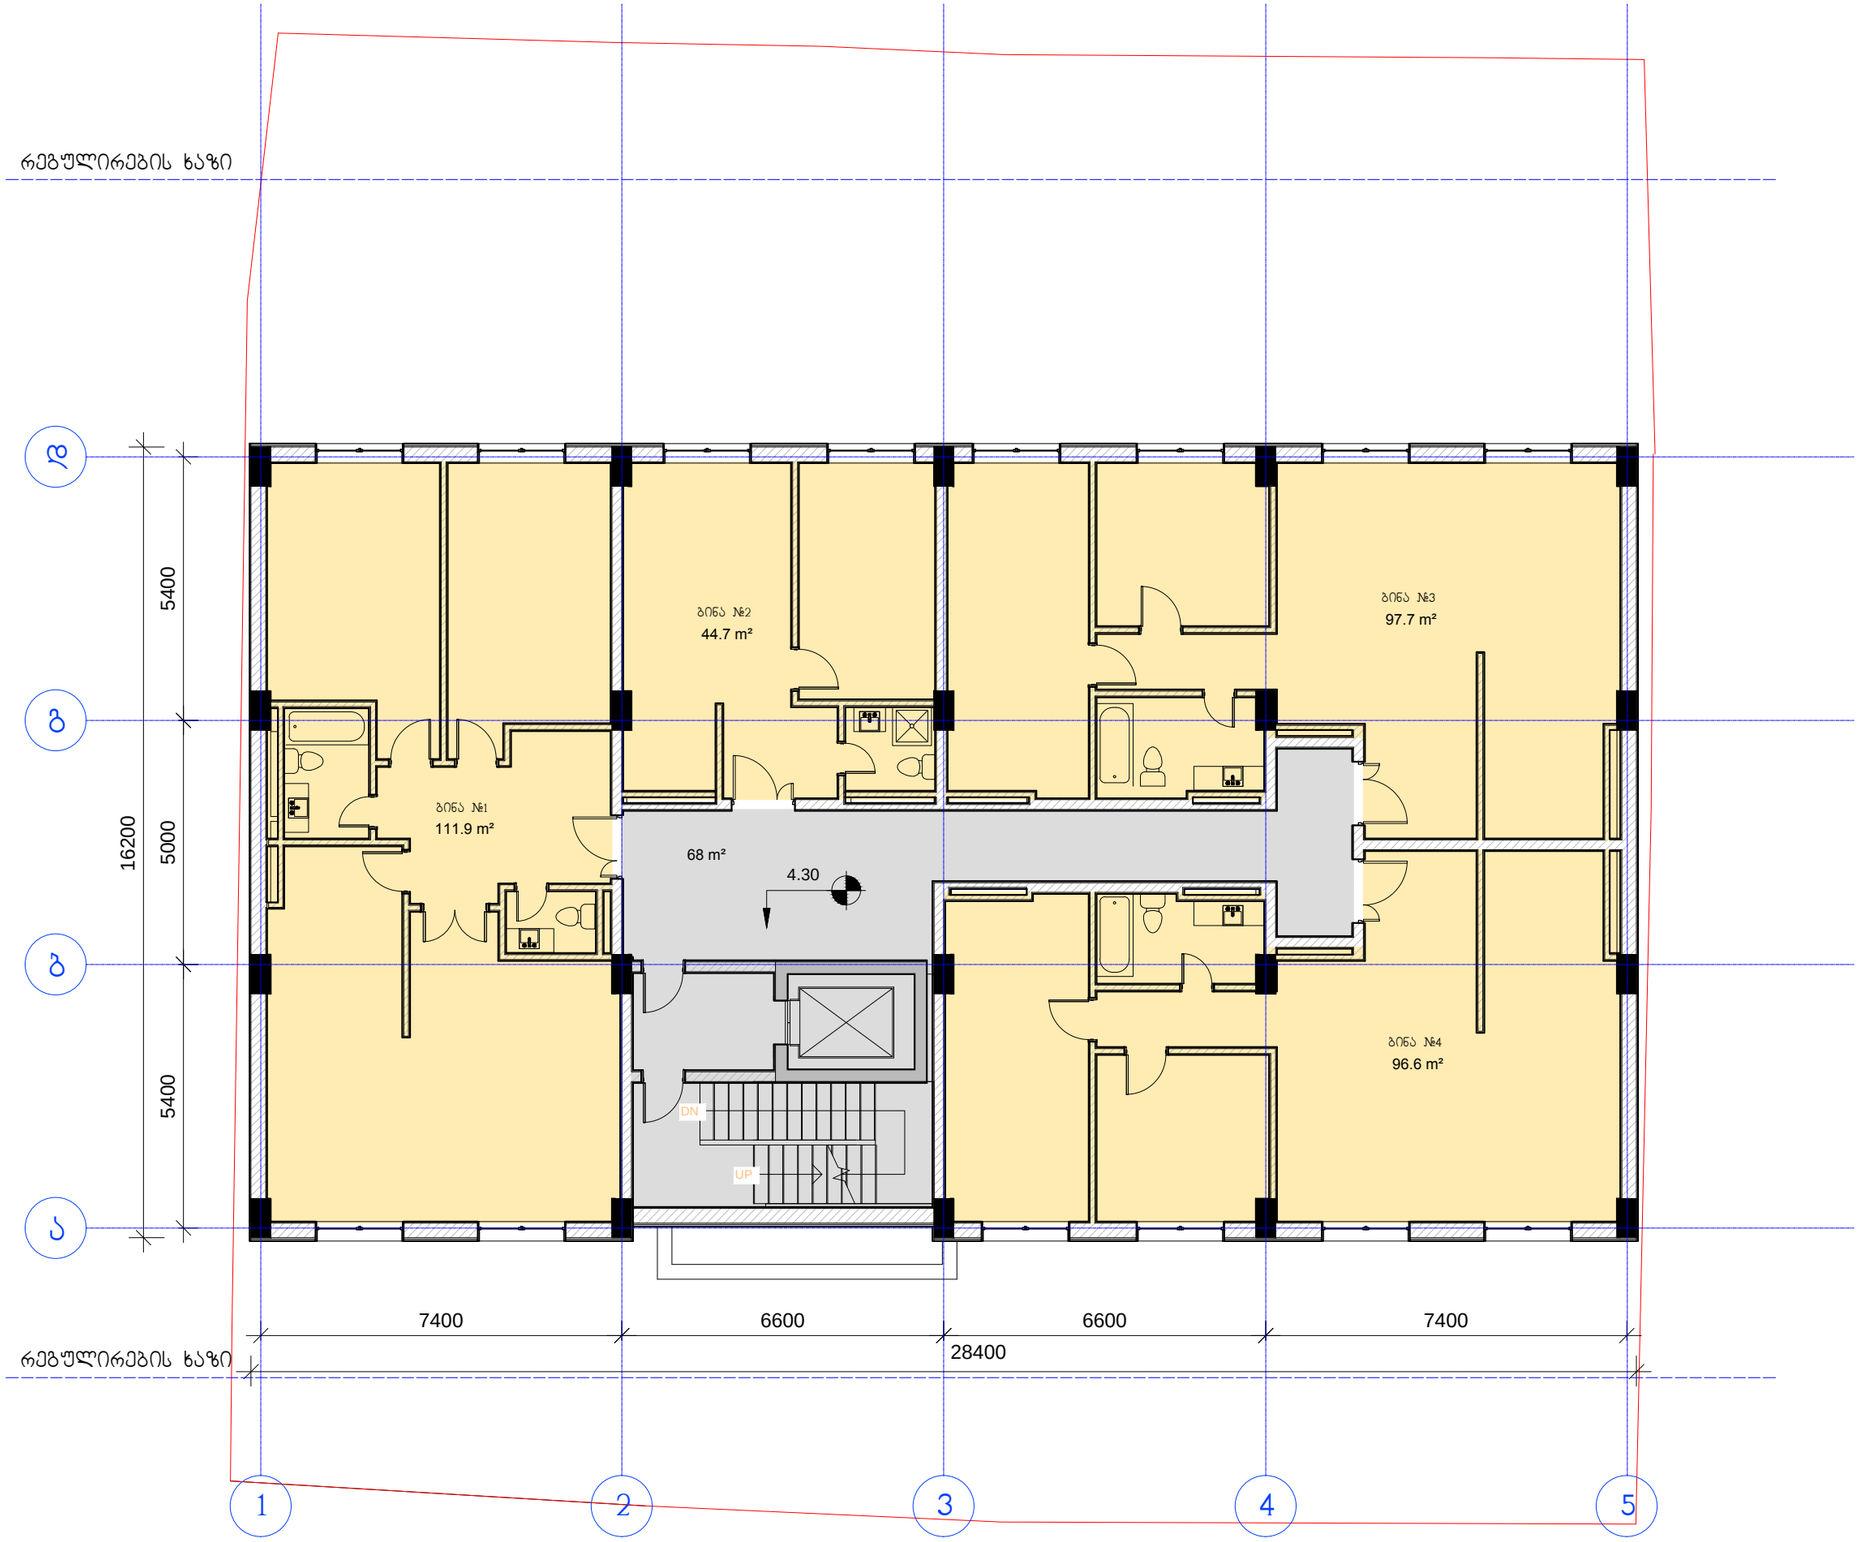

ექსპლიკაცია:

ბინა №1 - საცხოვრებელი ფართი 111.9 მ²

ბინა №2 - საცხოვრებელი ფართი 44.7 მ²

ბინა №3 - საცხოვრებელი ფართი 97.7 მ²

ბინა №4 - საცხოვრებელი ფართი 96.6 მ²

სადარბაზო, ლიფტი, კიბის უჯრედი - 68 მ²

დამკვეთი:	შპს სამშენებლო კომპანია მერკური ჯგუფი		"მრავალფუნქციური საცხოვრებელი სახლი"	დაკვეთა:	5-2014	შპს სამშენებლო კომპანია მერკური ჯგუფი	
დირექტორი	გიორგი ლომიძე		ფ. დასახელება	მ-ბი	სტადია	ფ. №	რაოდ
პრ.ავტორი	ირაკლი გამყრელიძე		ანტრესოლის გეგმა	მ. 1:125	პს	A-04	21
დახაზა	გიორგი გამყრელიძე			2014 წ.		A3	
შეამოწმა	ვახტანგ ვისოცკი						

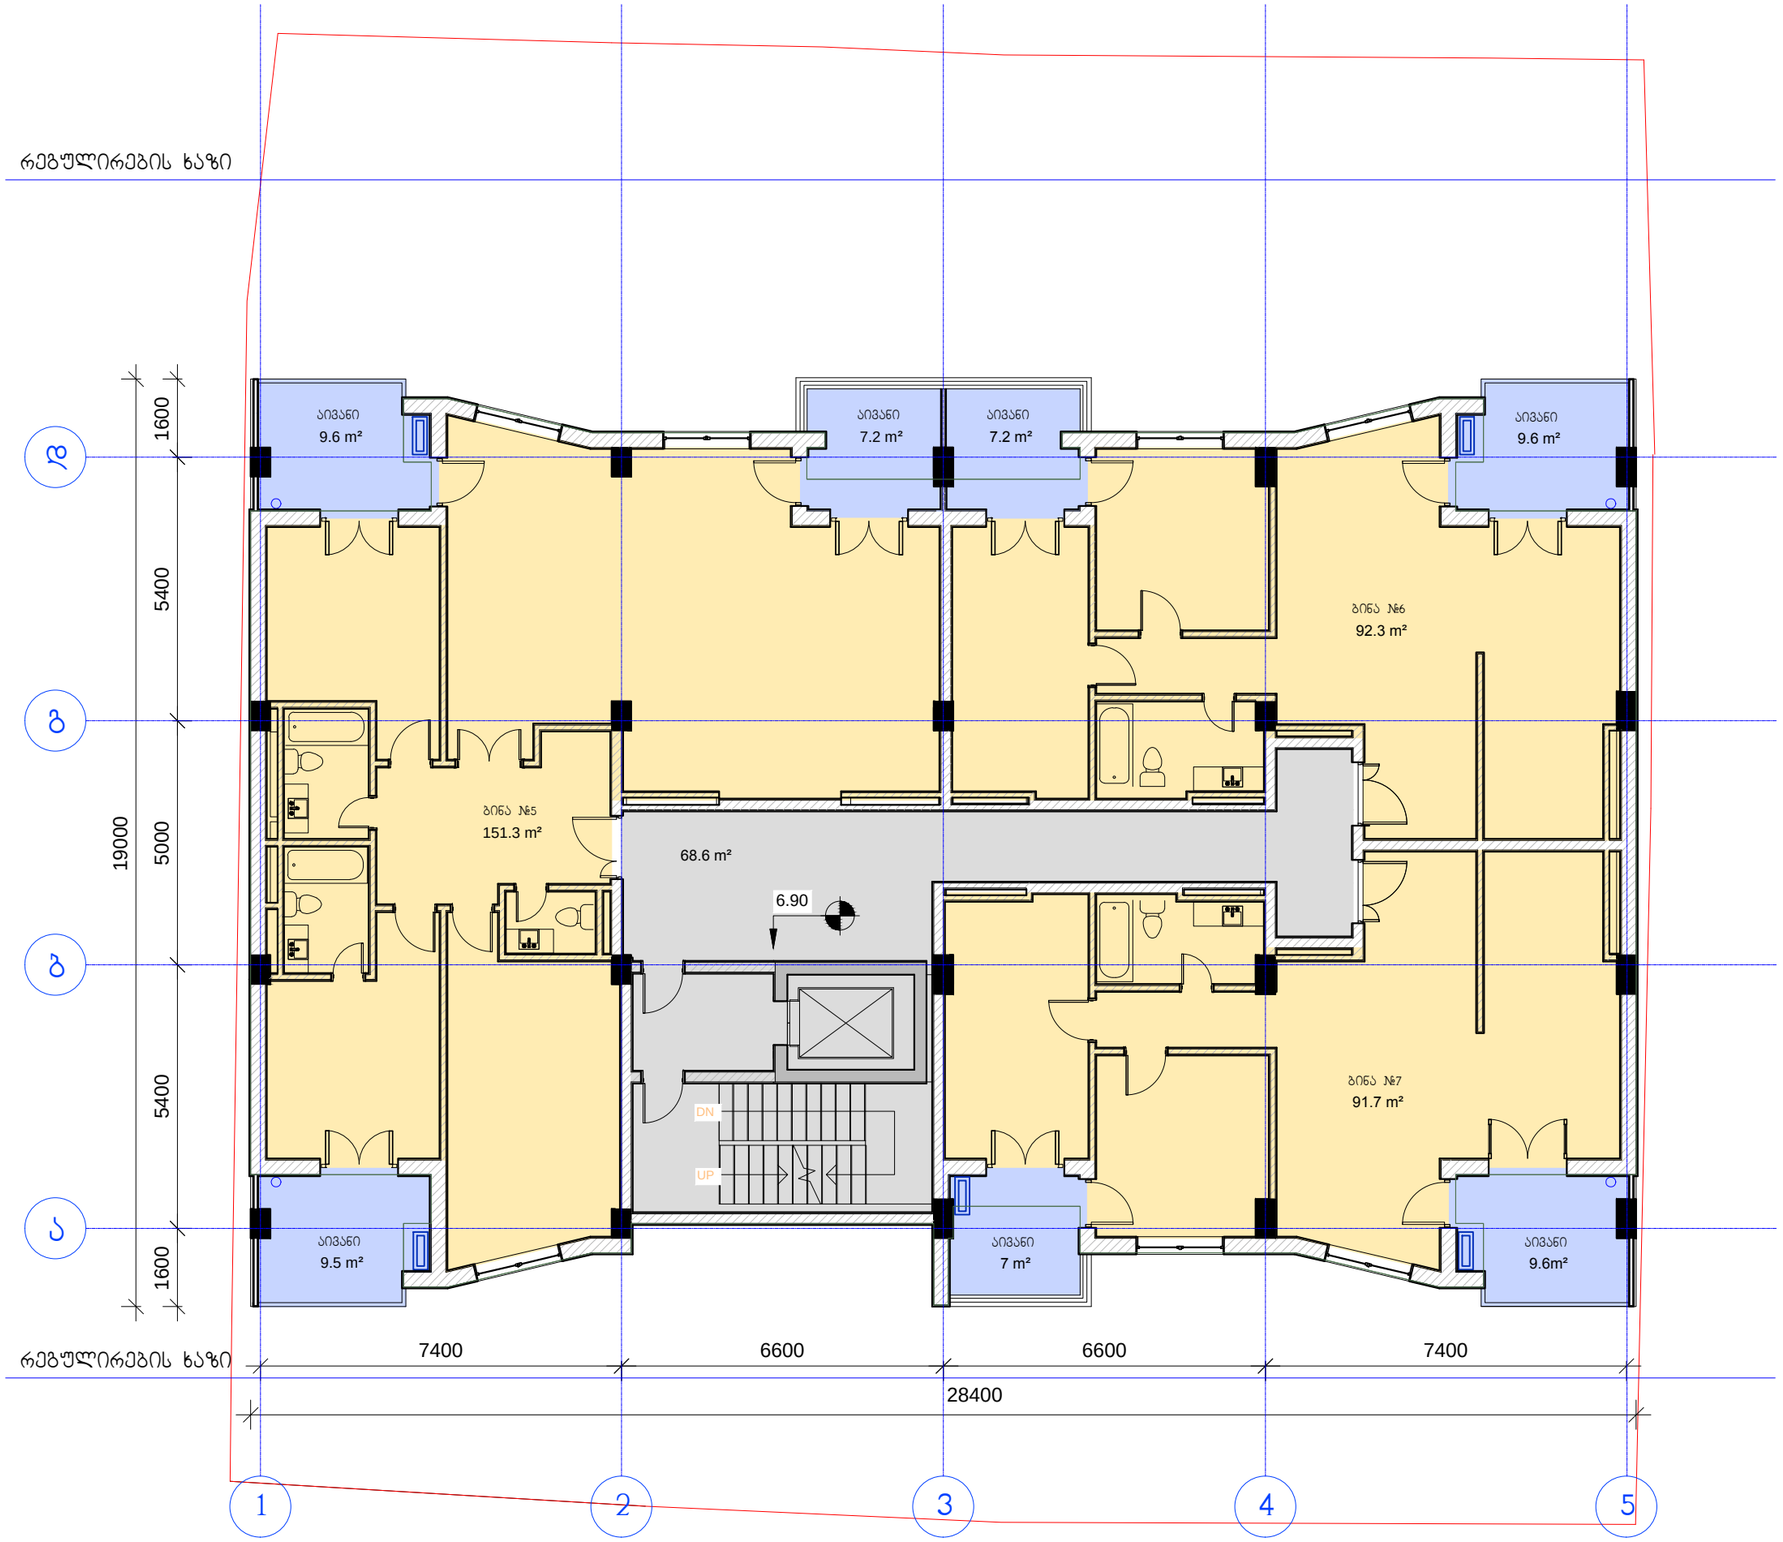

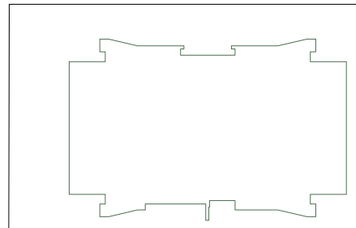

კ2 კოეფიციენტის საანგარიშო ფართის კრებითი 450.4 მ2

ექსპლიკაცია:

ბინა №5 - საცხოვრებელი ფართი 151.3 მ²
საზაფხულო ფართი 26.3 მ²

ბინა №6 - საცხოვრებელი ფართი 92.3 მ²
საზაფხულო ფართი 16.8 მ²

ბინა №7 - საცხოვრებელი ფართი 91.7 მ²
საზაფხულო ფართი 16.6 მ²

სადარბაზო, ლიფტი, კიბის უჯრედი - 68.6 მ²

დამკვეთი:	შპს სამშენებლო კომპანია მერკური ჯგუფი		"ვრავალფუნქციური საცხოვრებელი სახლი"	დაკვეთა:	5-2014	შპს სამშენებლო კომპანია მერკური ჯგუფი	
დირექტორი	გიორგი ლომიძე		ფ. დასახელება	მ-ბი	სტადია	ფ. №	რაოდ
პრ.ავტორი	ირაკლი გამყრელიძე		II სართულის გეგმა	მ. 1:125	პს	A-05	21
დახაზა	გიორგი გამყრელიძე						
შეამოწმა	ვახტანგ ვისოცკი			2014 წ.		A3	

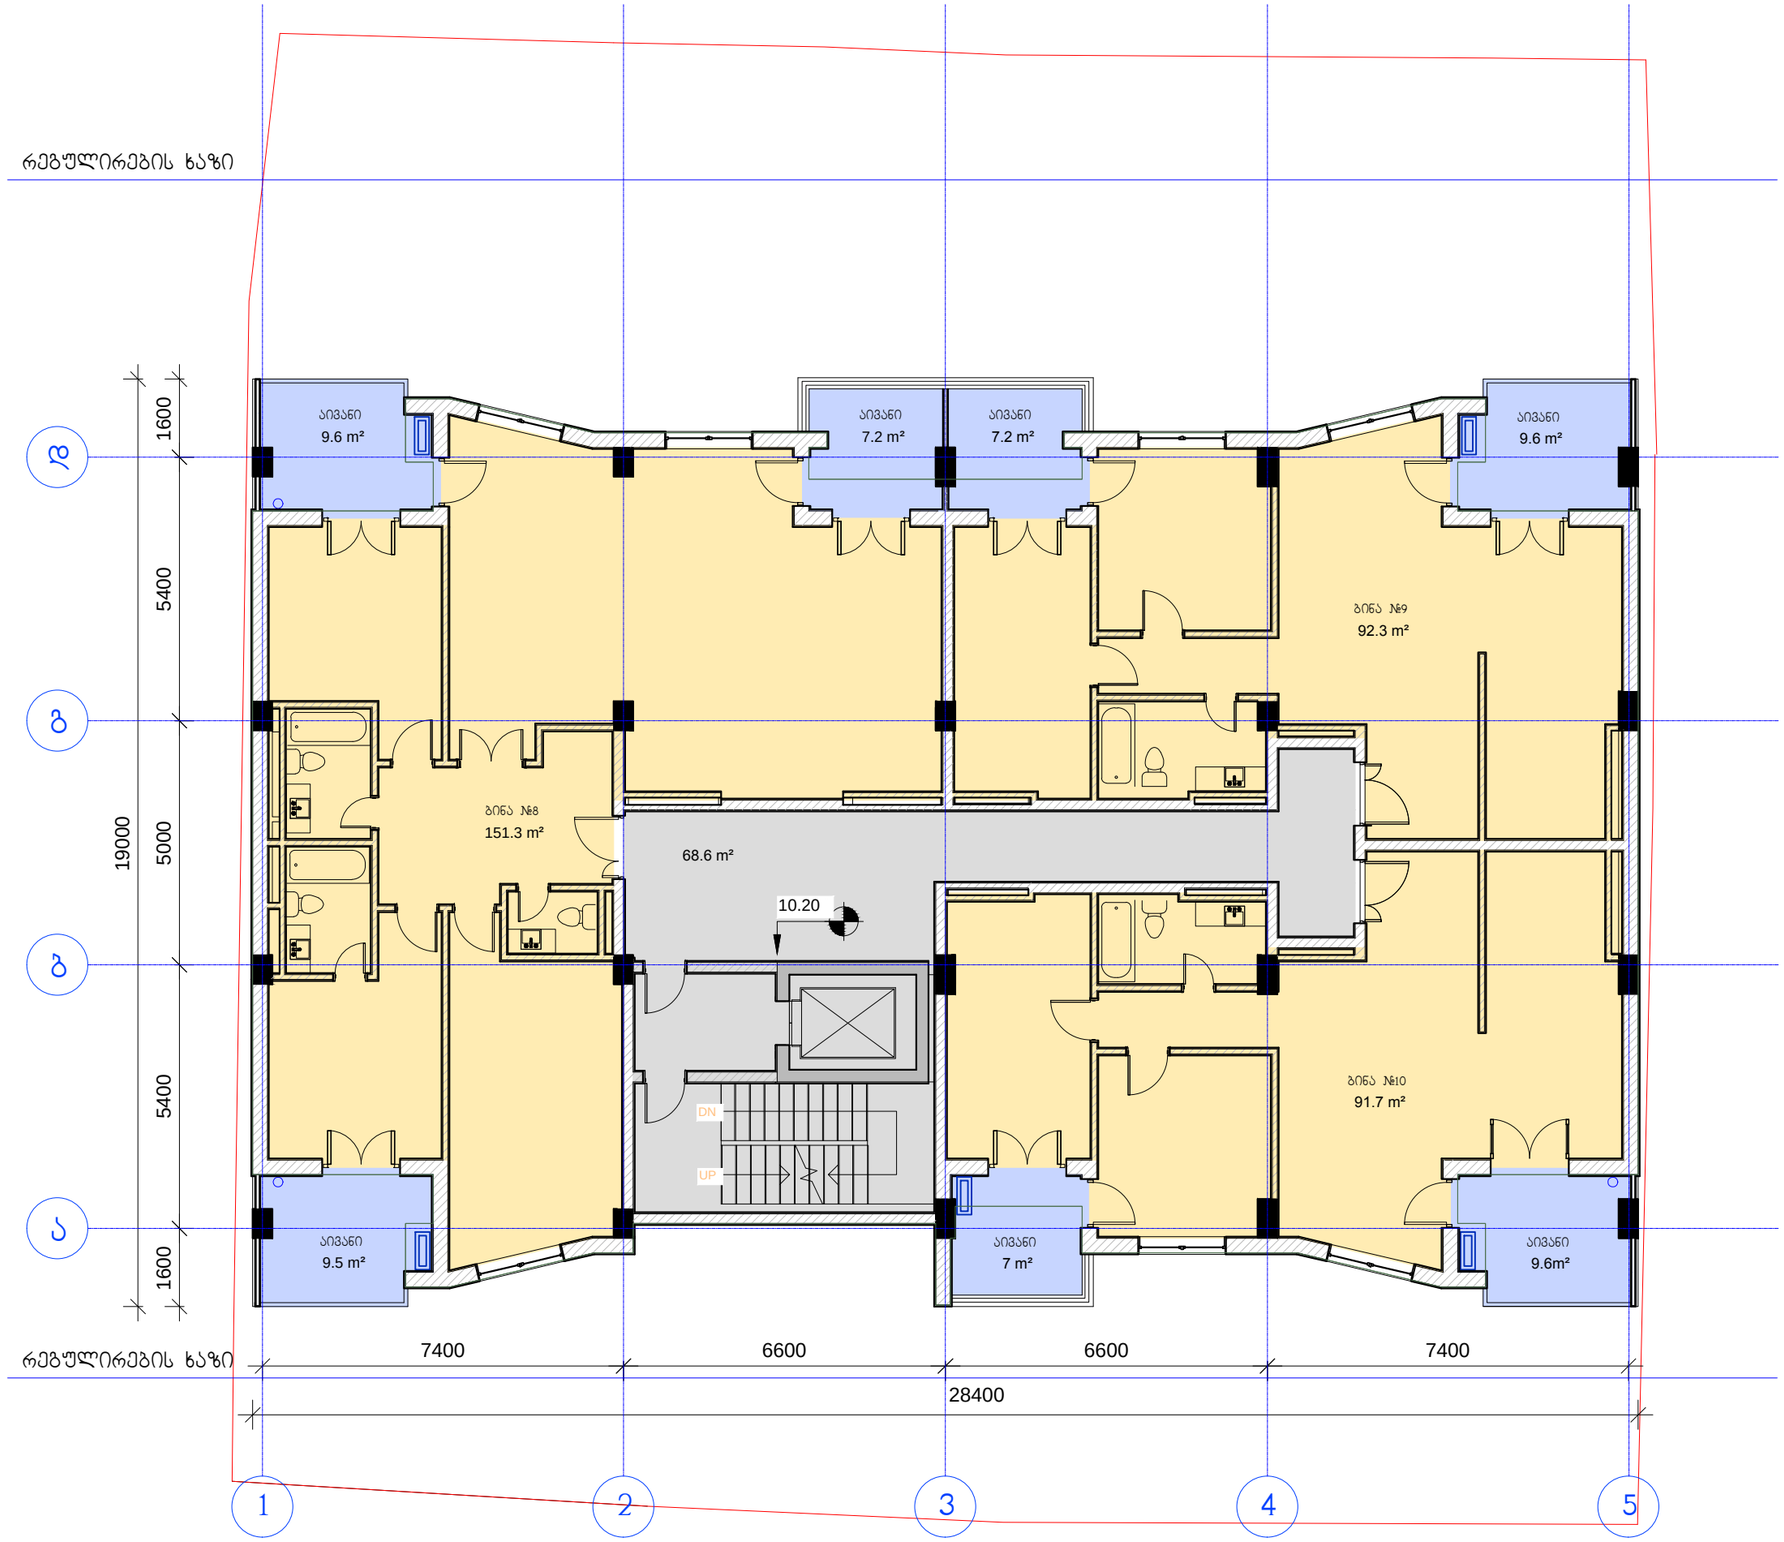

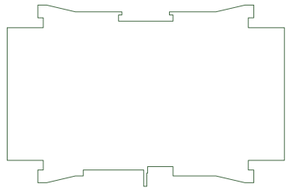

კ2 კოეფიციენტის საანგარიშო ფართის კრთკი 450.4 მ2

ექსპლიკაცია:

ბინა №8 - საცხოვრებელი ფართი 151.3 მ²
საზაფხულო ფართი 26.3 მ²

ბინა №9 - საცხოვრებელი ფართი 92.3 მ²
საზაფხულო ფართი 16.8 მ²

ბინა №10 - საცხოვრებელი ფართი 91.7 მ²
საზაფხულო ფართი 16.6 მ²

სადარბაზო, ლიფტი, კიბის უჯრედი - 68.6 მ²

	"შრავალფუნქციური საცხოვრებელი სახლი"			დაკვეთა:	5-2014	შპს სამშენებლო კომპანია მერკური ჯგუფი	
დირექტორი	გიორგი ლომიძე		ფ. დასახელება	მ-ბი	სტადია	ფ. №	რაოდ
პრ.ავტორი	ირაკლი გამყრელიძე		III სართულის გეგმა	მ. 1:125	პს	A-06	21
დახაზა	გიორგი გამყრელიძე			2014 წ.		A3	
შეამოწმა	ვახტანგ ვისოცკი						

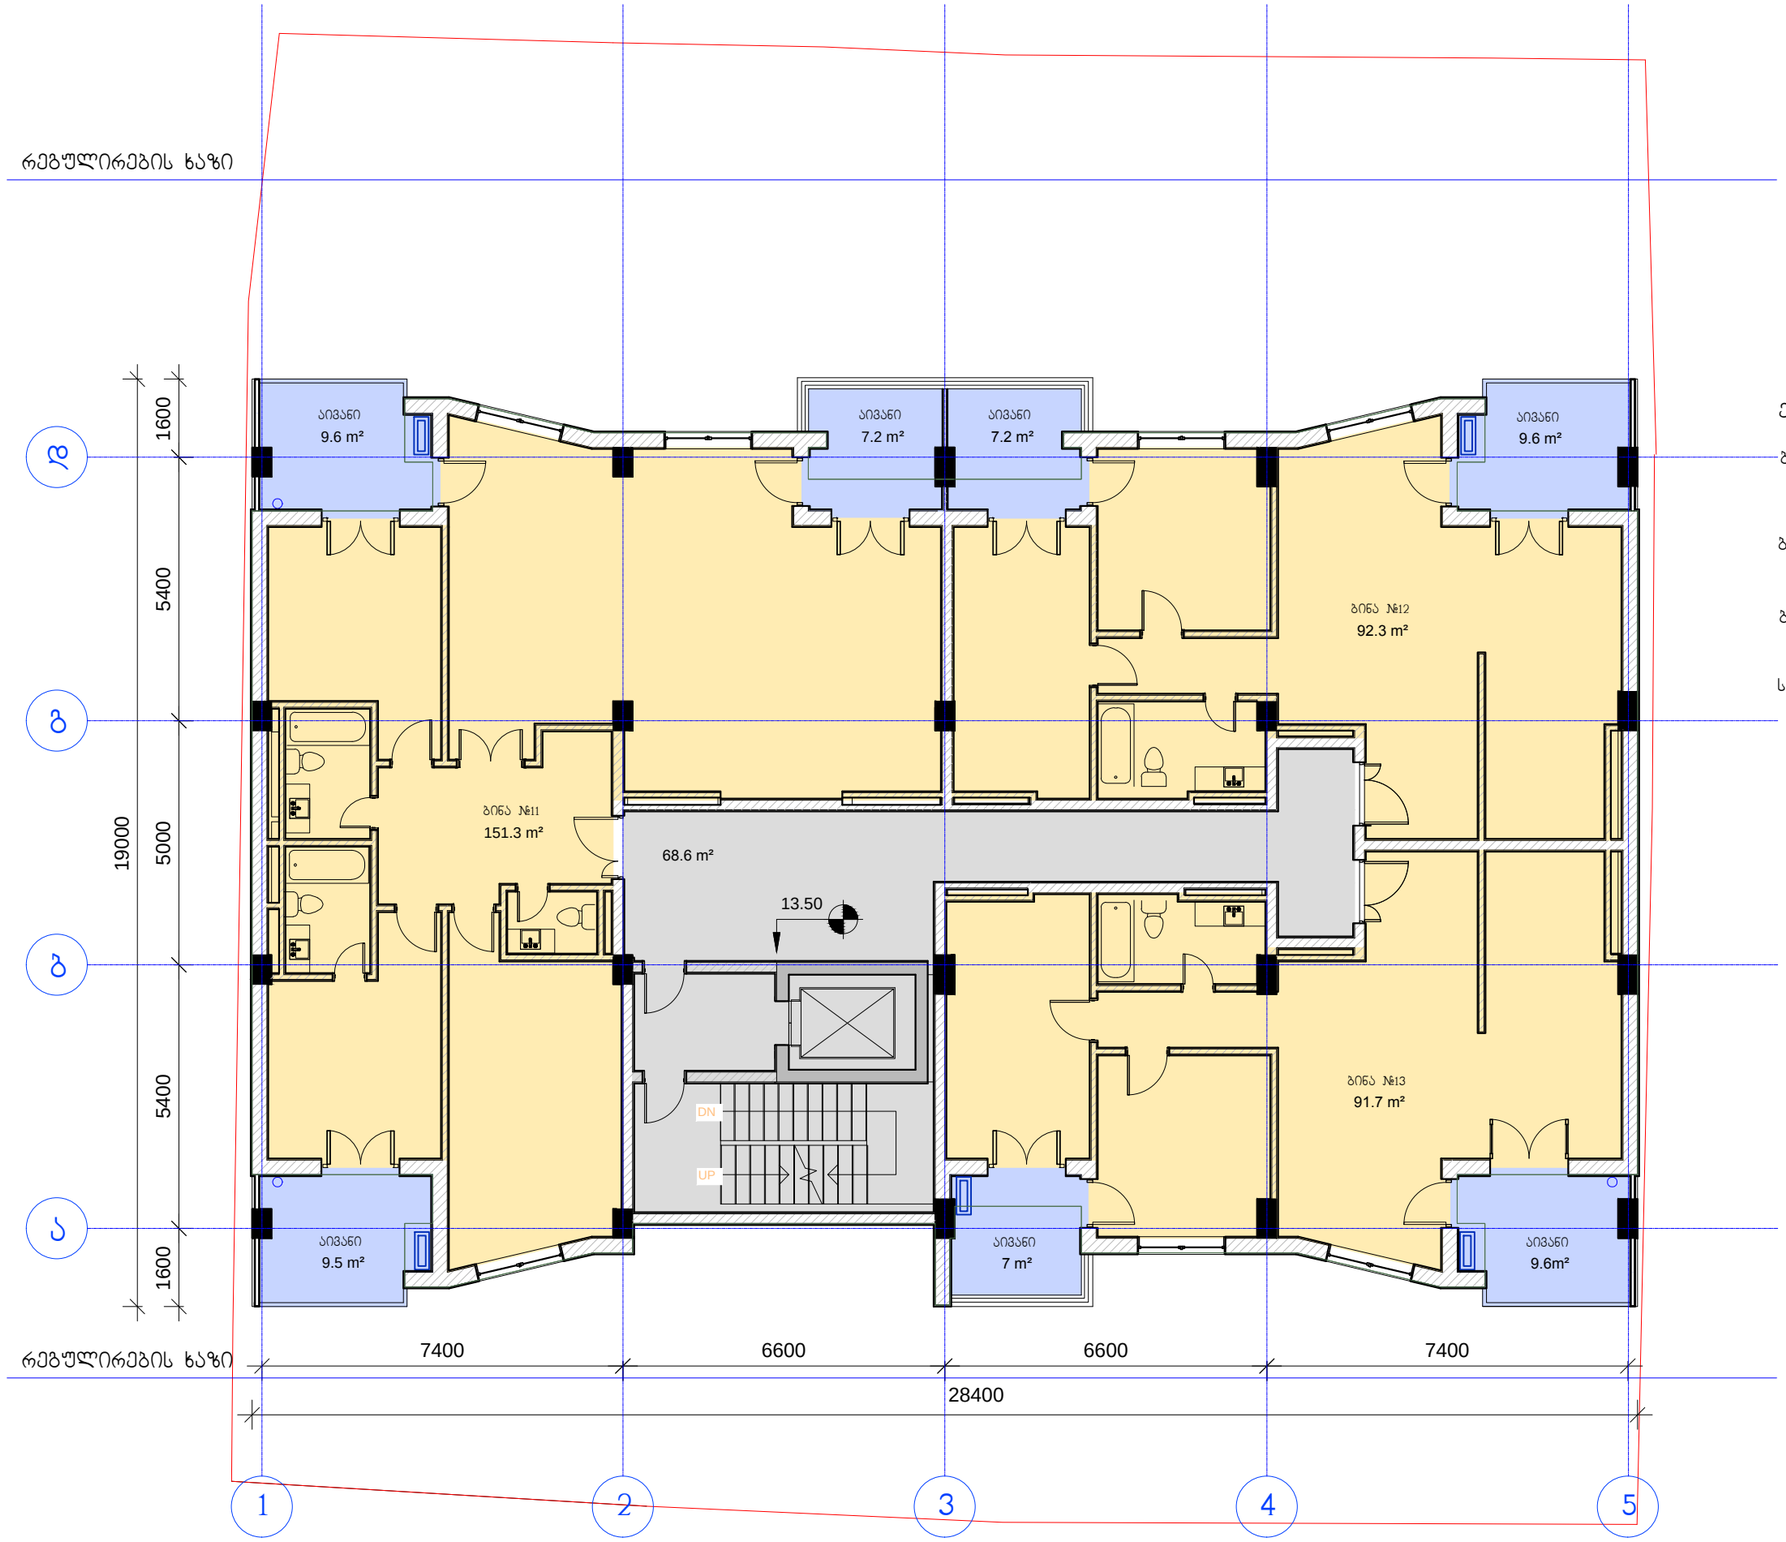

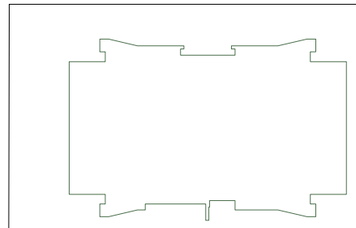

კ2 კოეფიციენტის საანგარიშო ფართის კრებული 450.4 მ2

ექსპლიკაცია:

ბინა №11 - საცხოვრებელი ფართი 151.3 მ²
საზაფხულო ფართი 26.3 მ²

ბინა №12 - საცხოვრებელი ფართი 92.3 მ²
საზაფხულო ფართი 16.8 მ²

ბინა №13 - საცხოვრებელი ფართი 91.7 მ²
საზაფხულო ფართი 16.6 მ²

სადარბაზო, ლიფტი, კიბის უჯრედი - 68.6 მ²

დამკვეთი:	შპს სამშენებლო კომპანია მერკური ჯგუფი		"ვრავალფუნქციური საცხოვრებელი სახლი"	დაკვეთა:	5-2014	შპს სამშენებლო კომპანია მერკური ჯგუფი	
დირექტორი	გიორგი ლომიძე		ფ. დასახელება	მ-ბი	სტადია	ფ. №	რაოდ
პრ.ავტორი	ირაკლი გამყრელიძე		IV სართულის გეგმა	მ. 1:125	პს	A-07	21
დახაზა	გიორგი გამყრელიძე			2014 წ.		A3	
შეამოწმა	ვახტანგ ვისოცკი						

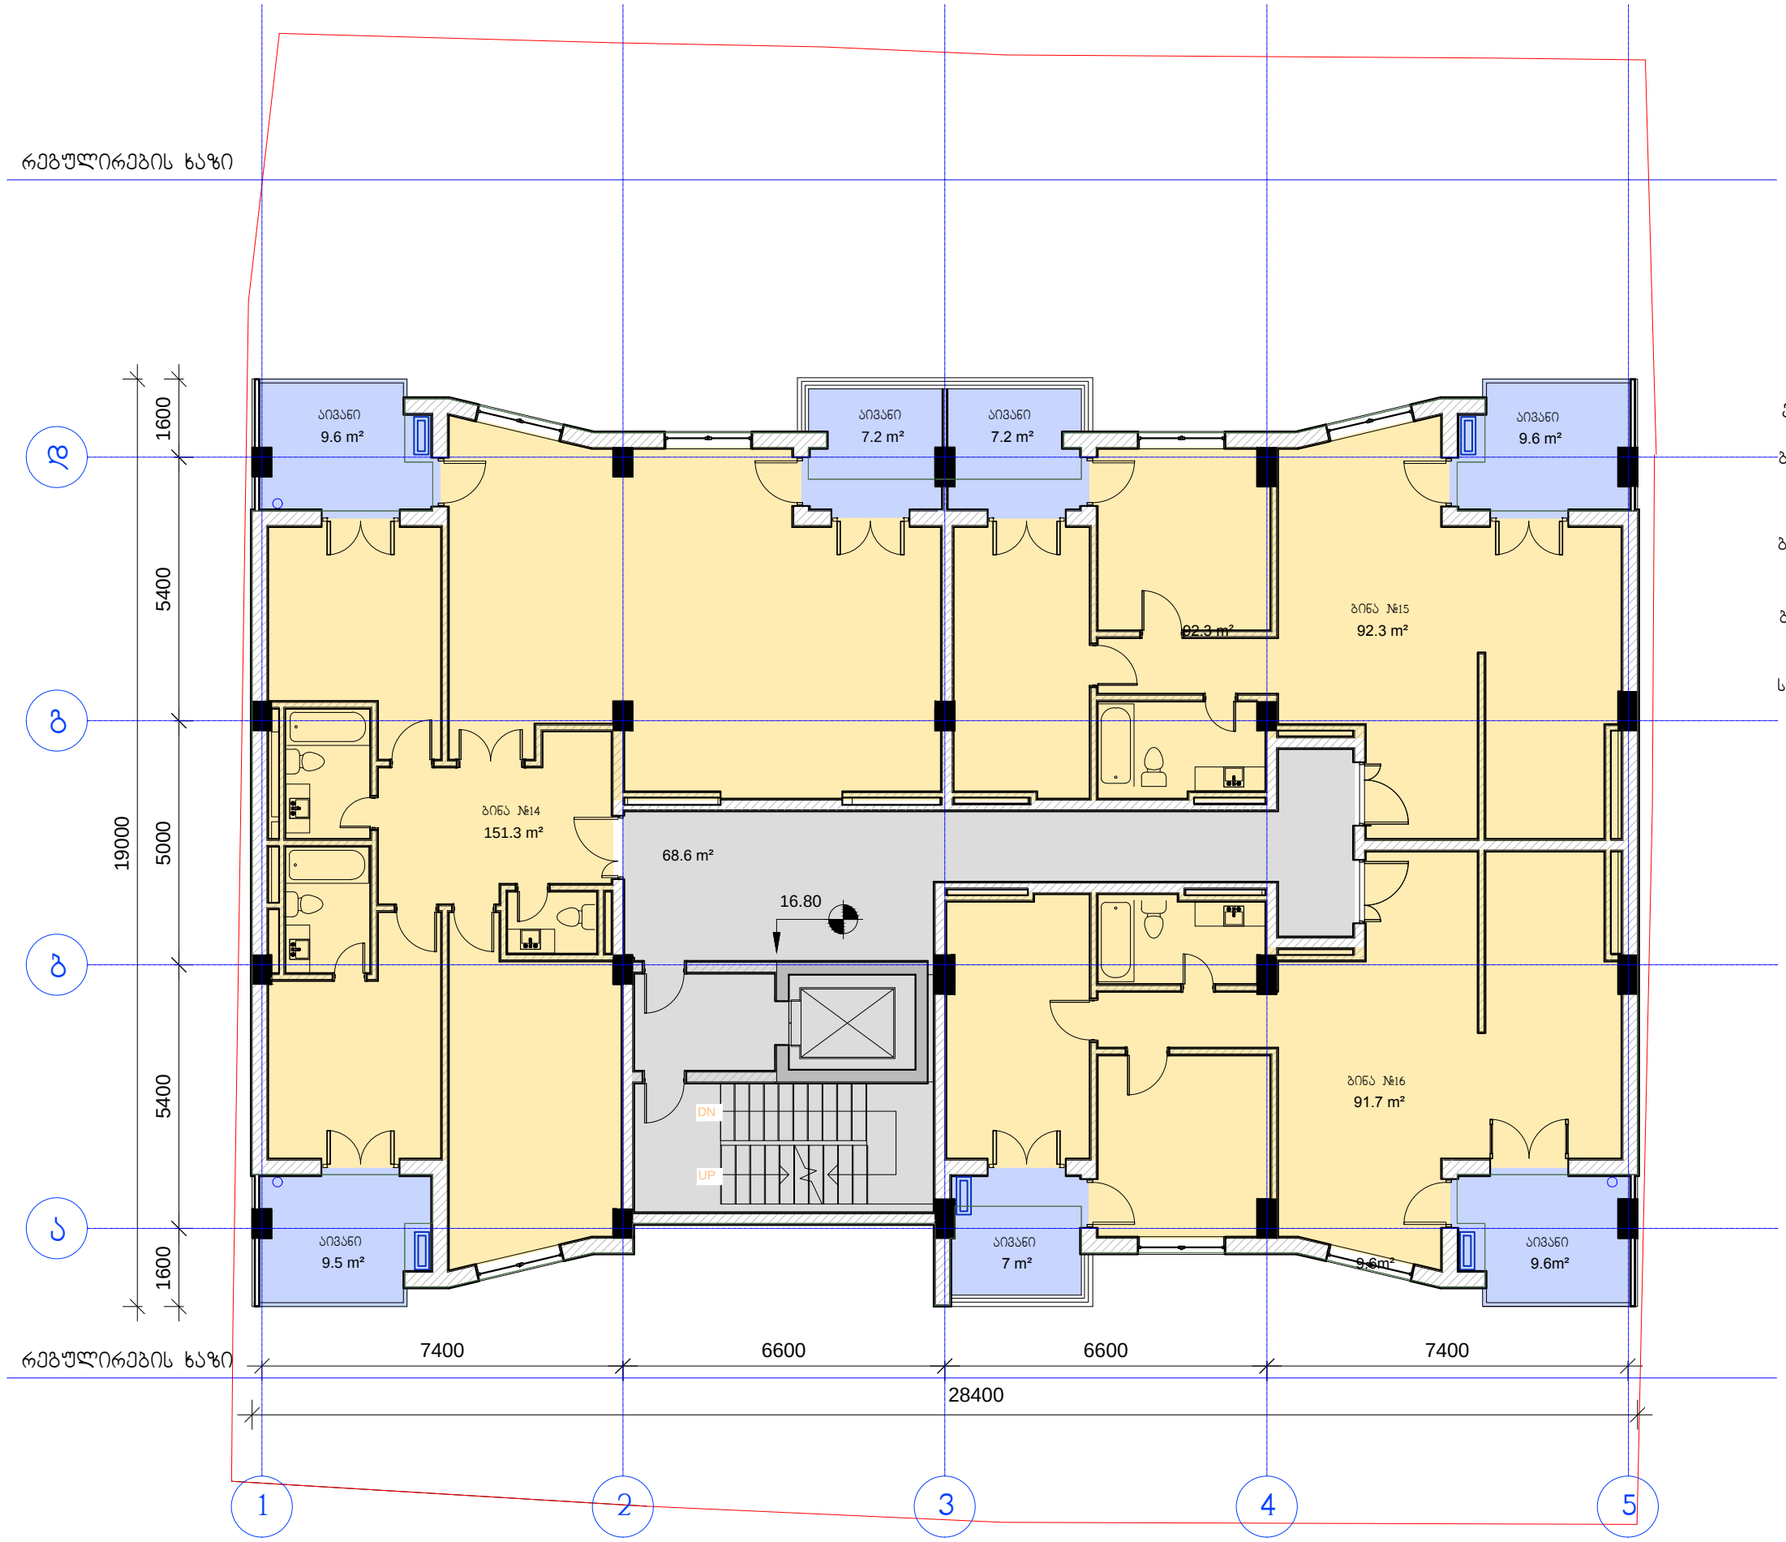

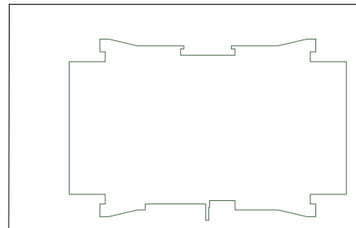

კ2 კოეფიციენტის საანგარიშო ფართის კრებული 450.4 მ2

ექსპლიკაცია:

ბინა №14 - საცხოვრებელი ფართი 151.3 მ²
საზაფხულო ფართი 26.3 მ²

ბინა №15 - საცხოვრებელი ფართი 92.3 მ²
საზაფხულო ფართი 16.8 მ²

ბინა №16 - საცხოვრებელი ფართი 91.7 მ²
საზაფხულო ფართი 16.6 მ²

სადარბაზო, ლიფტი, კიბის უჯრედი - 68.6 მ²

დამკვეთი:	შპს სამშენებლო კომპანია მერკური ჯგუფი		"მრავალფუნქციური საცხოვრებელი სახლი"	დაკვეთა:	5-2014	შპს სამშენებლო კომპანია მერკური ჯგუფი	
დირექტორი	გიორგი ლომიძე		ფ. დასახელება	მ-ბი	სტადია	ფ. №	რაოდ
პრ.ავტორი	ირაკლი გამყრელიძე		V სართულის გეგმა	მ. 1:125	პს	A-08	21
დახაზა	გიორგი გამყრელიძე			2014 წ.		A3	
შეამოწმა	ვახტანგ ვისოცკი						

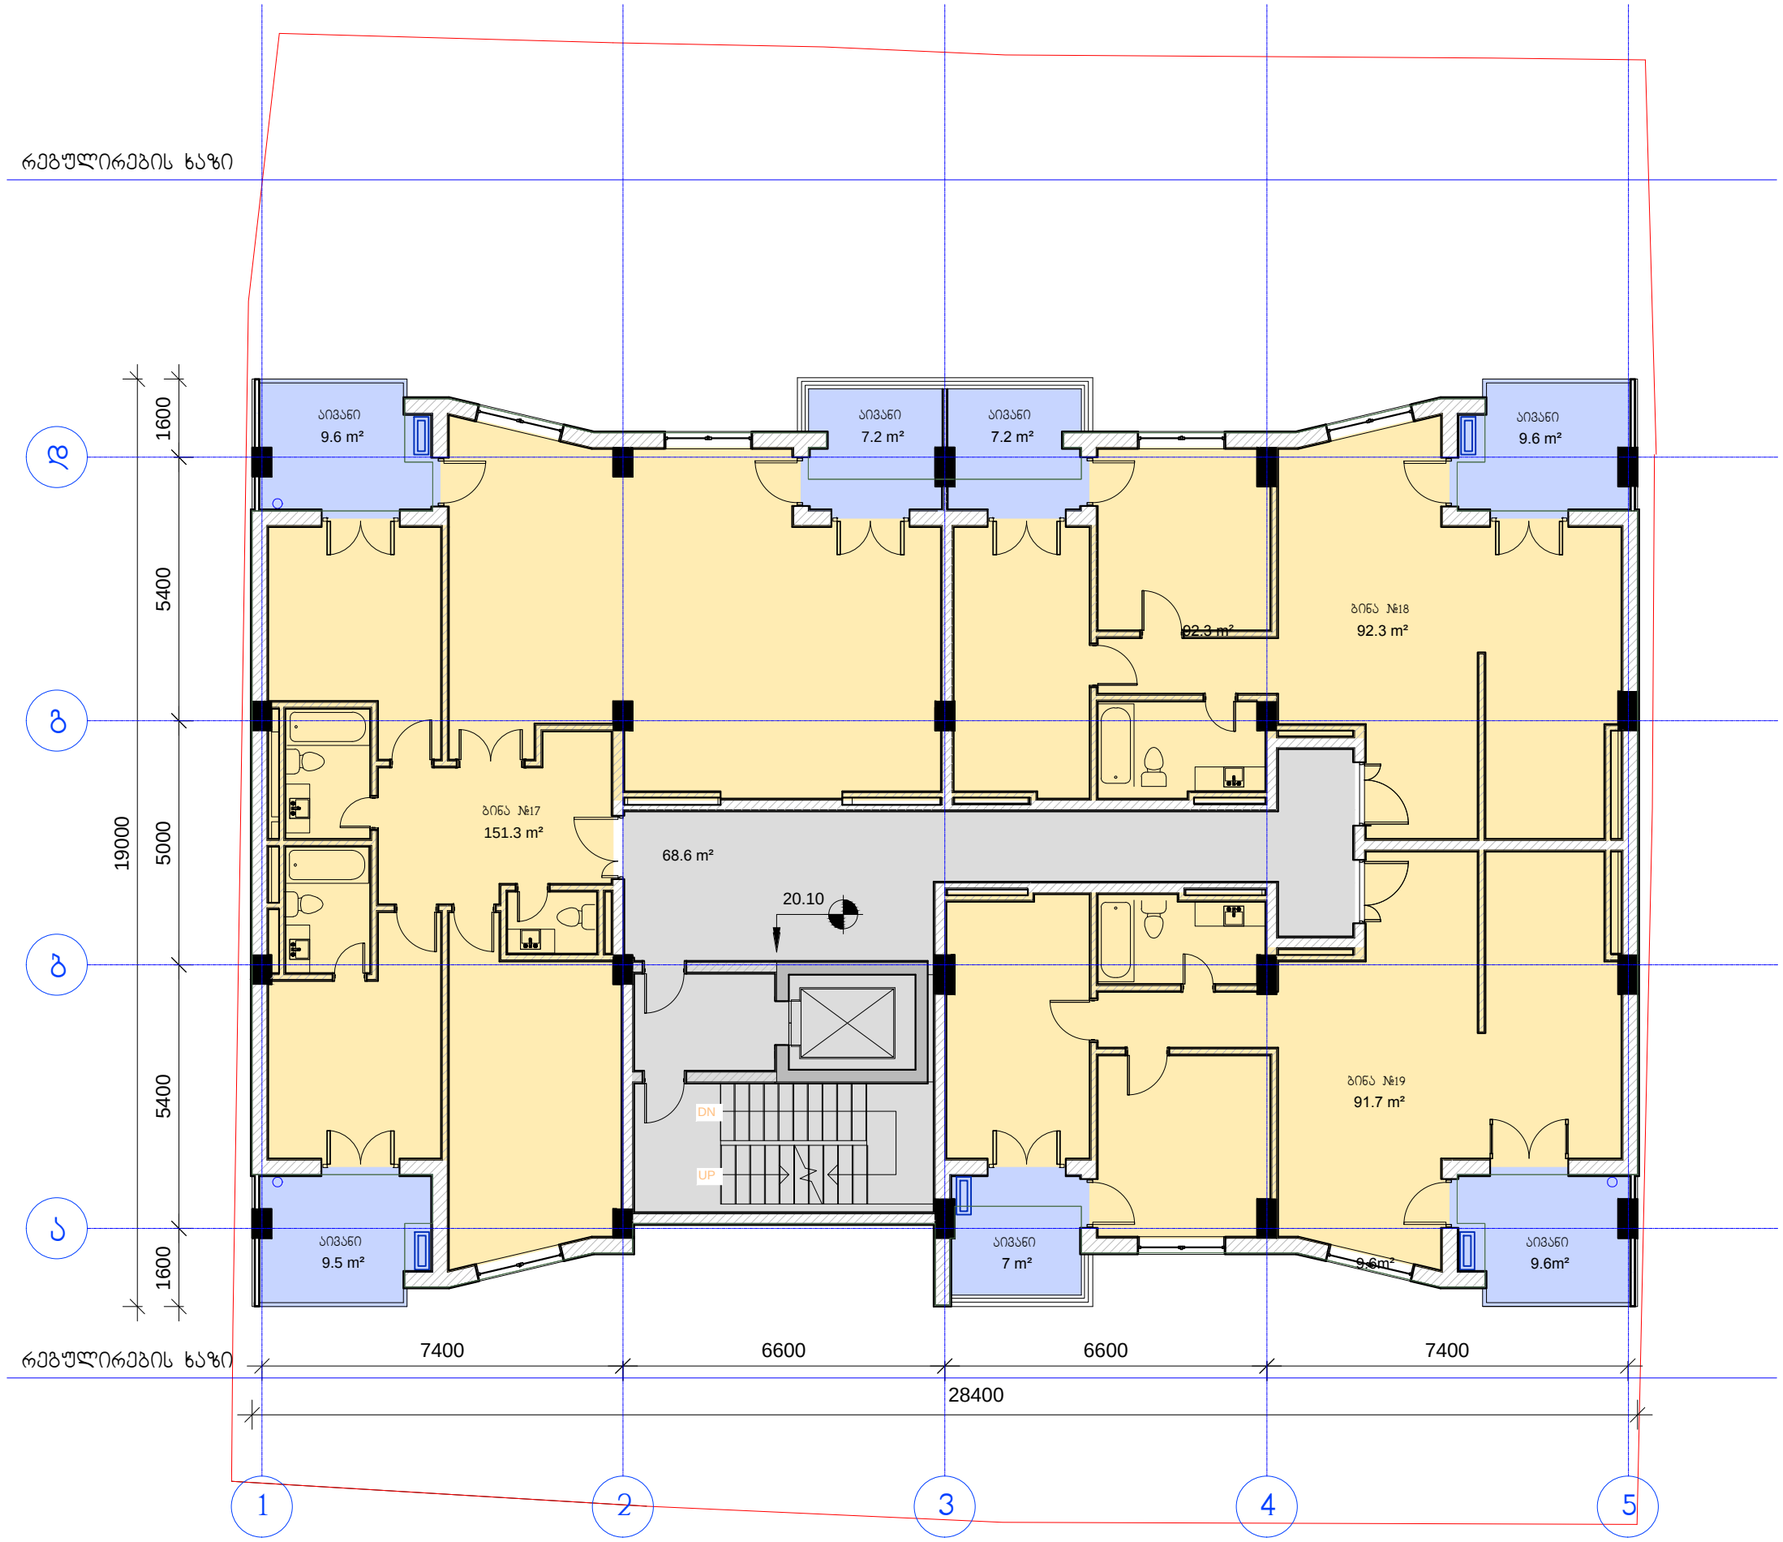

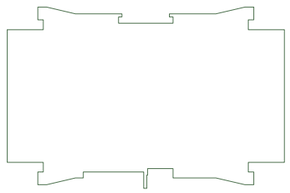

კ2 კოეფიციენტის საანგარიშო ფართის კრებული 450.4 მ2

ექსპლიკაცია:

ბინა №17 - საცხოვრებელი ფართი 150.3 მ²
საზაფხულო ფართი 25.4 მ²

ბინა №18 - საცხოვრებელი ფართი 92.3 მ²
საზაფხულო ფართი 16.8 მ²

ბინა №19 - საცხოვრებელი ფართი 91.7 მ²
საზაფხულო ფართი 16.6 მ²

სადარბაზო, ლიფტი, კიბის უჯრედი - 68.6 მ²

დამკვეთი:	შპს სამშენებლო კომპანია მერკური ჯგუფი		"ვრავალფუნქციური საცხოვრებელი სახლი"	დაკვეთა:	5-2014	შპს სამშენებლო კომპანია მერკური ჯგუფი	
დირექტორი	გიორგი ლომიძე		ფ. დასახელება	მ-ბი	სტადია	ფ. №	რაოდ
პრ.ავტორი	ირაკლი გამყრელიძე		VI სართულის გეგმა	მ. 1:125	პს	A-09	21
დახაზა	გიორგი გამყრელიძე			2014 წ.		A3	
შეამოწმა	ვახტანგ ვისოცკი						

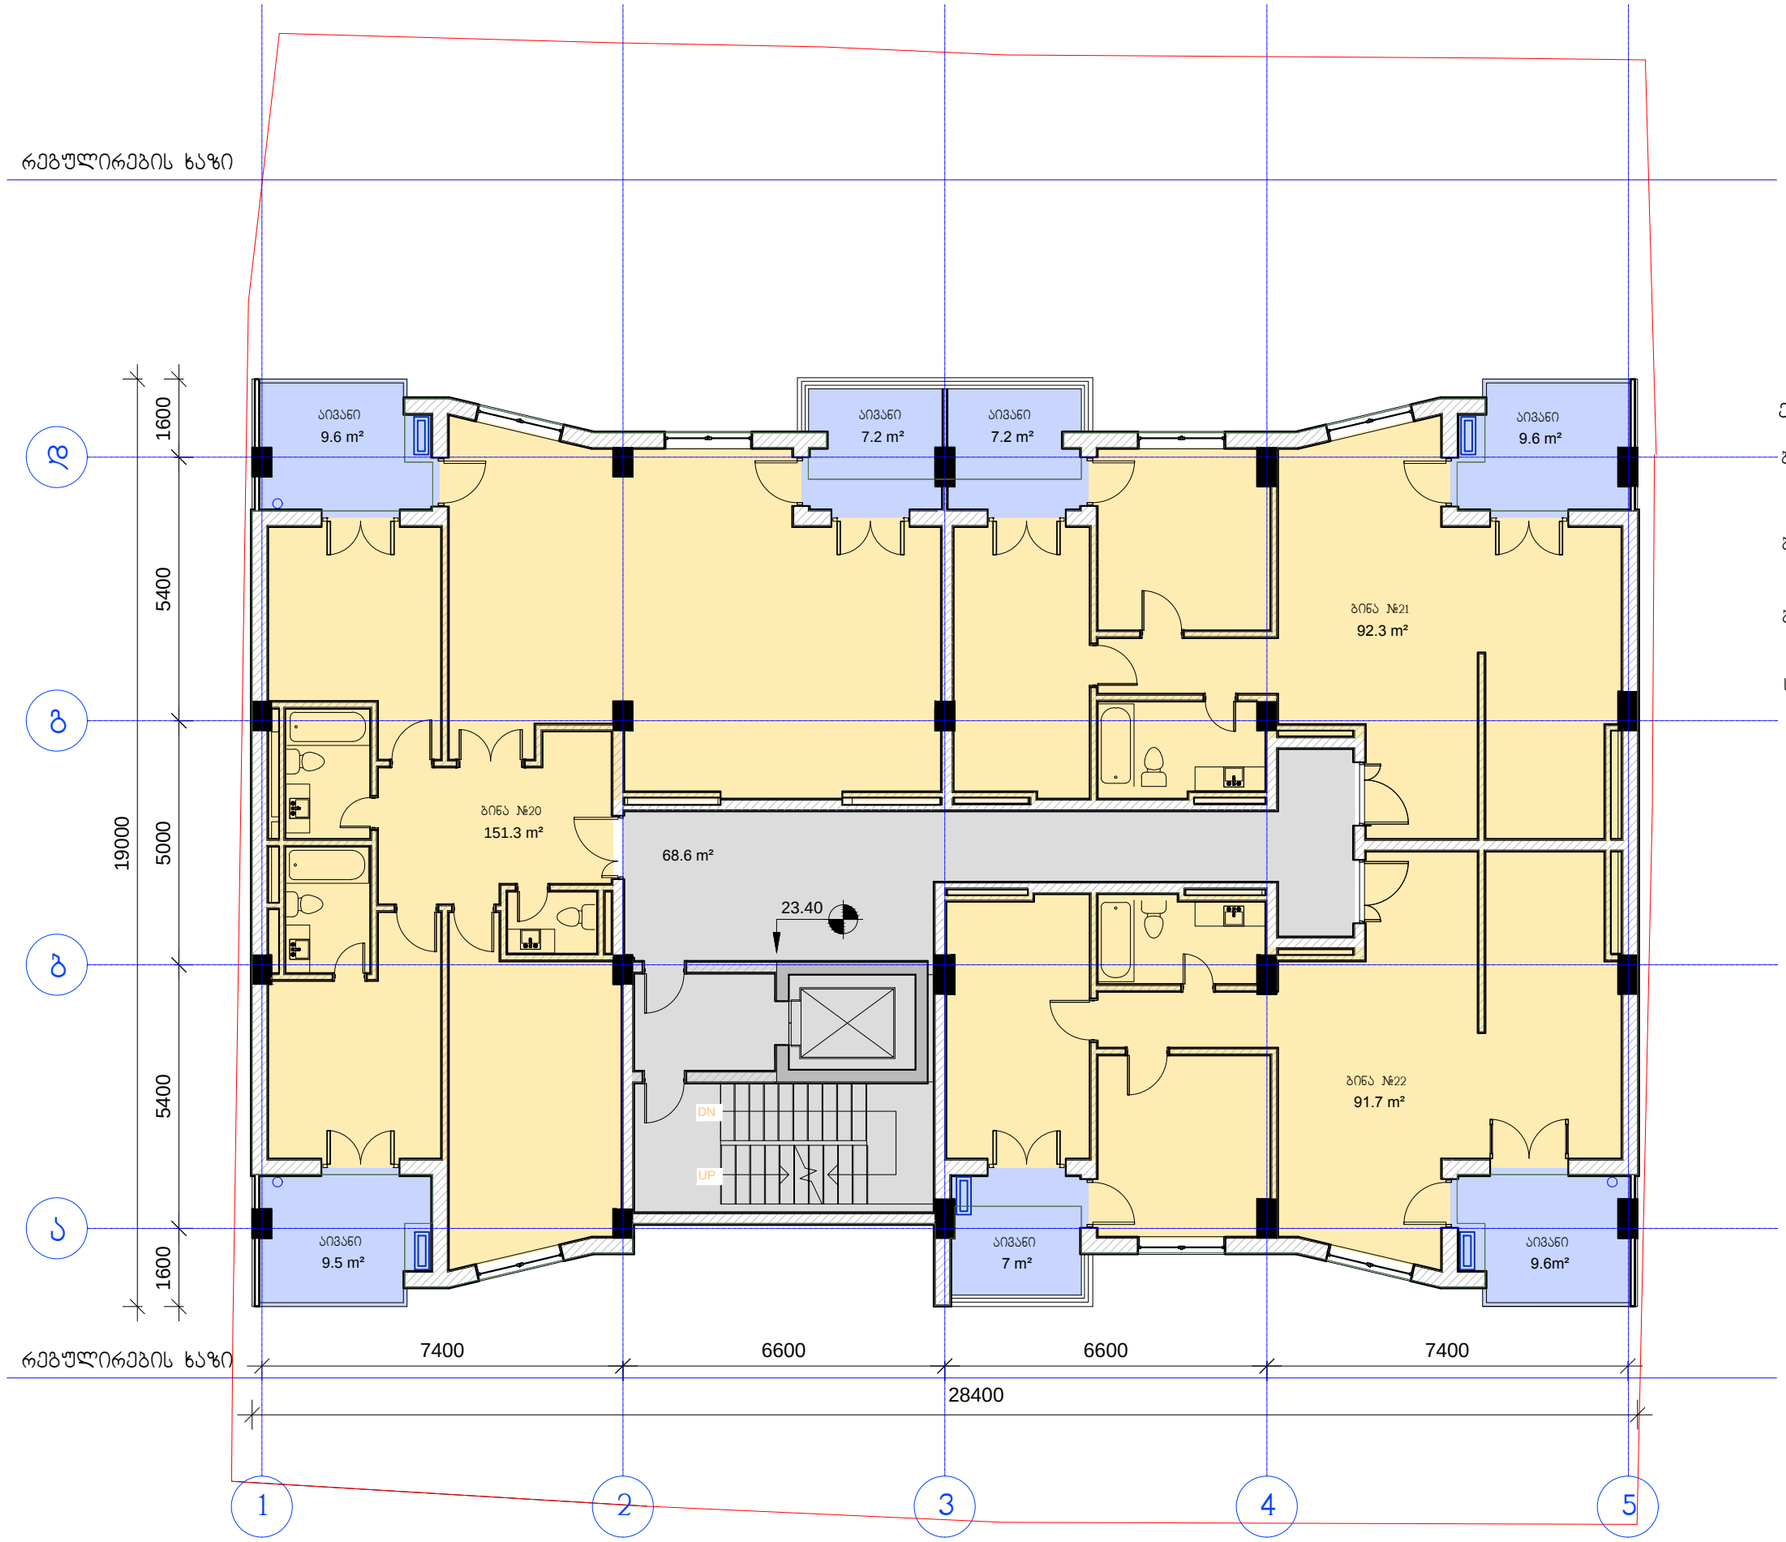

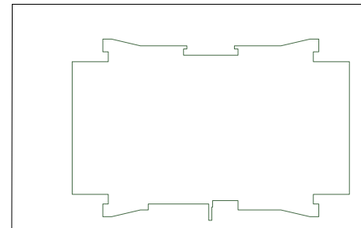

კ2 კოეფიციენტის საანგარიშო ფართის კრთკი 450.4 მ2

ექსპლიკაცია:

ბინა №20 - საცხოვრებელი ფართი 151.3 მ²
საზაფხულო ფართი 26.3 მ²

ბინა №21 - საცხოვრებელი ფართი 92.3 მ²
საზაფხულო ფართი 16.8 მ²

ბინა №22 - საცხოვრებელი ფართი 91.7 მ²
საზაფხულო ფართი 16.6 მ²

სადარბაზო, ლიფტი, კიბის უჯრედი - 68.6 მ²

დამკვეთი:	შპს სამშენებლო კომპანია მერკური ჯგუფი		"ვრავალფუნქციური საცხოვრებელი სახლი"	დკვეთა:	5-2014	შპს სამშენებლო კომპანია მერკური ჯგუფი	
დირექტორი	გიორგი ლომიძე		ფ. დასახელება	მ-ბი	სტადია	ფ. №	რაოდ
პრ.ავტორი	ირაკლი გამყრელიძე		VII სართულის გეგმა	მ. 1:125	პს	A-10	21
დახაზა	გიორგი გამყრელიძე			2014 წ.		A3	
შეამოწმა	ვახტანგ ვისოცკი						

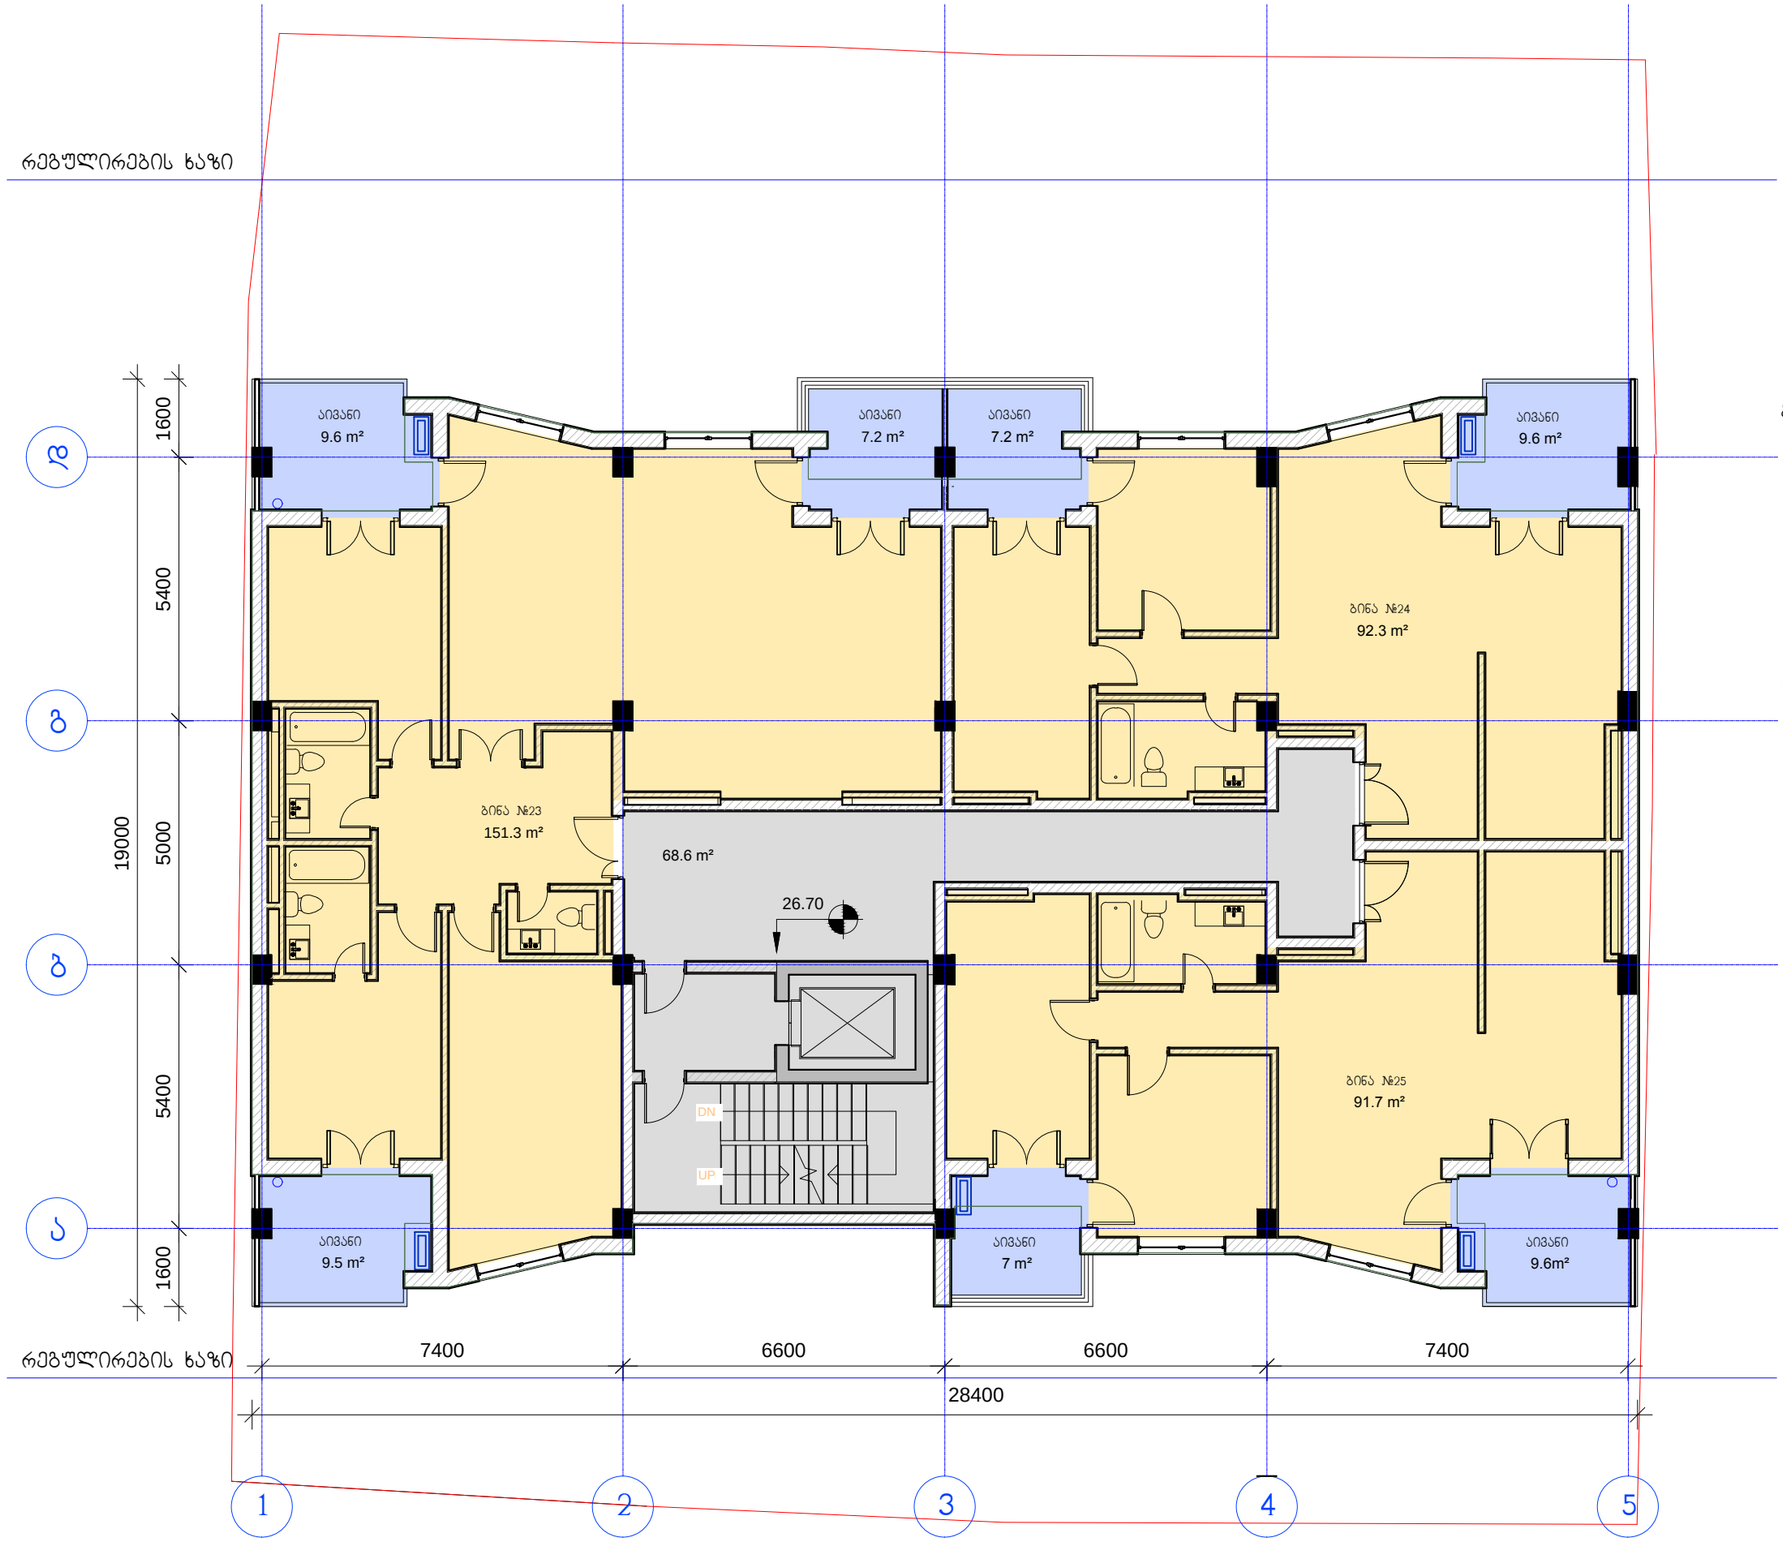

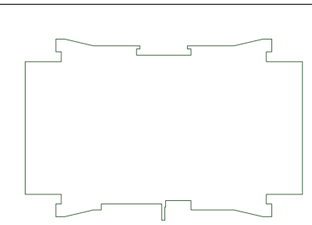

კ2 კოეფიციენტის საანგარიშო ფართის
კროკი 450.4 მ2

ექსპლიკაცია:

ბინა №23 - საცხოვრებელი ფართი 151.3 მ²
საზაფხულო ფართი 26.3 მ²

ბინა №24 - საცხოვრებელი ფართი 92.3 მ²
საზაფხულო ფართი 16.8 მ²

ბინა №25 - საცხოვრებელი ფართი 91.7 მ²
საზაფხულო ფართი 16.6 მ²

სადარბაზო, ლიფტი, კიბის უჯრედი - 68.6 მ²

დამკვეთი:	შპს სამშენებლო კომპანია მერკური ჯგუფი		"ვრავალფუნქციური საცხოვრებელი სახლი"	დკვეთა:	5-2014	შპს სამშენებლო კომპანია მერკური ჯგუფი	
დირექტორი	გიორგი ლომიძე		ფ. დასახელება	მ-ბი	სტადია	ფ. №	რაოდ
პრ.ავტორი	ირაკლი გამყრელიძე		VIII სართულის გეგმა	მ. 1:125	პს	A-11	21
დახაზა	გიორგი გამყრელიძე			2014 წ.		A3	
შეამოწმა	ვახტანგ ვისოცკი						

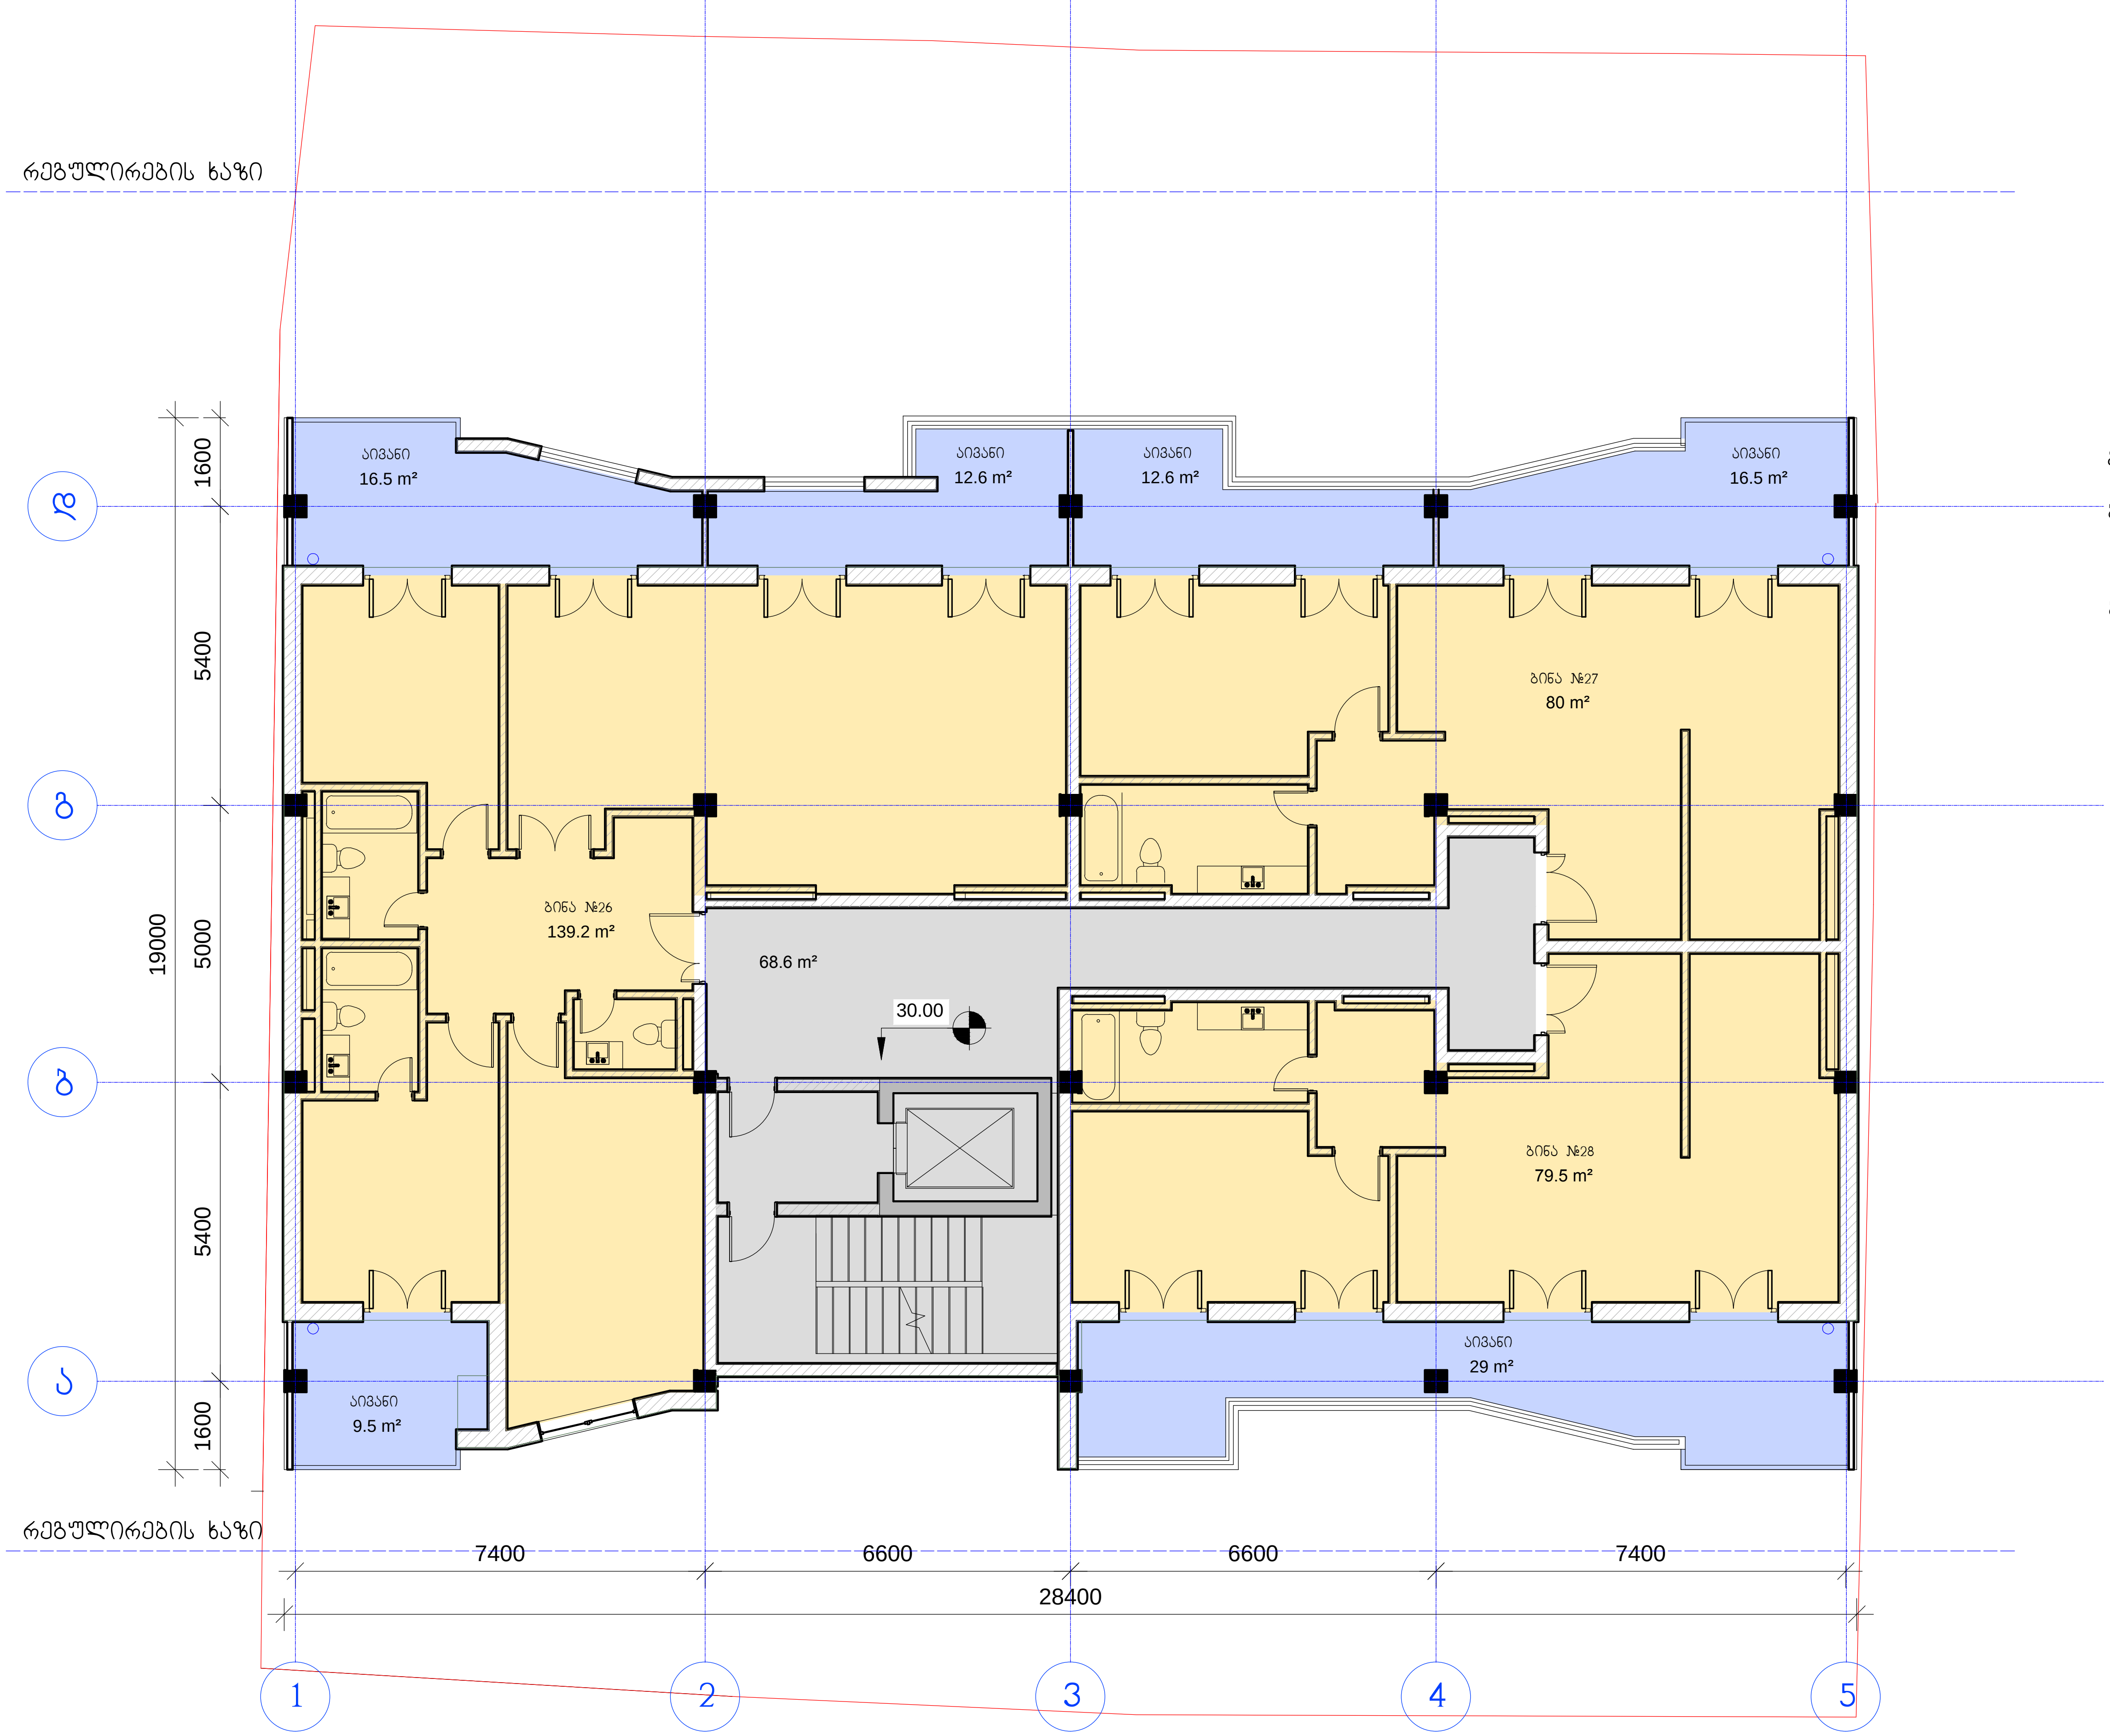

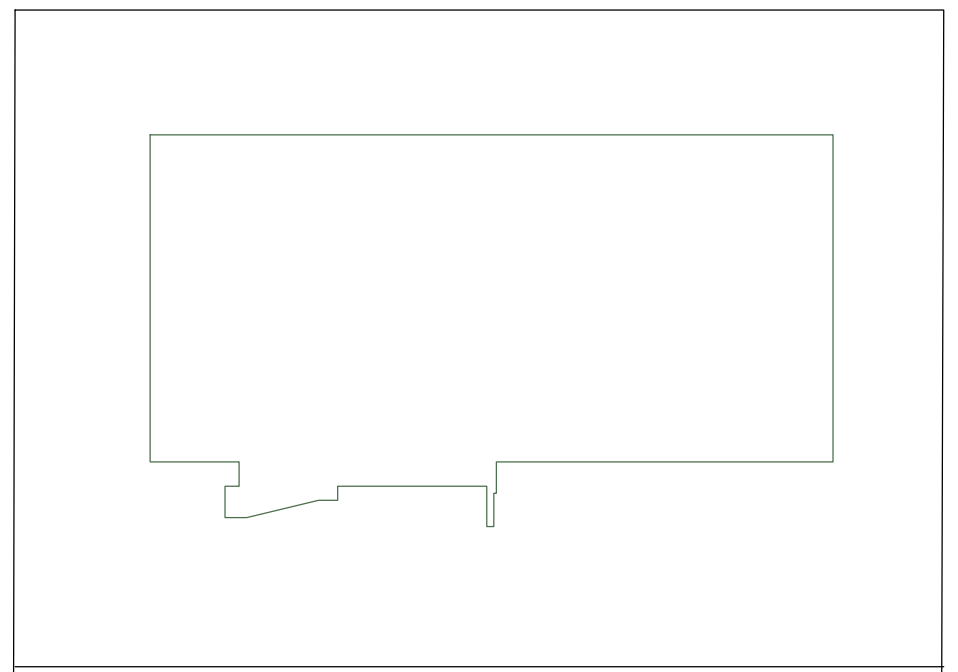

ქ2 კოეფიციენტის საანგარიშო ფართის კროკი 401.9 მ2

ექსპლიკაცია:

ბინა №26 - საცხოვრებელი ფართი 139.2 მ²
საზაფხულო ფართი 38.6 მ²

ბინა №27 - საცხოვრებელი ფართი 80 მ²
საზაფხულო ფართი 29.1 მ²

ბინა №28 - საცხოვრებელი ფართი 79.5 მ²
საზაფხულო ფართი 29 მ²

სადარბაზო, ლიფტი, კიბის უჯრედი - 68.6 მ²

დამკვეთი:	შპს სამშენებლო კომპანია მერკური ჯგუფი		"მრავალფუნქციური საცხოვრებელი სახლი"	დაკვეთა:	5-2014	შპს სამშენებლო კომპანია მერკური ჯგუფი	
დირექტორი	გიორგი ლომიძე		ფ. დასახელება	მ-ბი	სტადია	ფ. №	რაოდ
პრ.ავტორი	ირაკლი ბამყრელიძე		IX სართულის გეგმა	მ. 1:125	პს	A-12	21
დახაზა	გიორგი ბამყრელიძე						
შეამოწმა	ვახტანგ ვისოცკი			2014 წ.		A3	

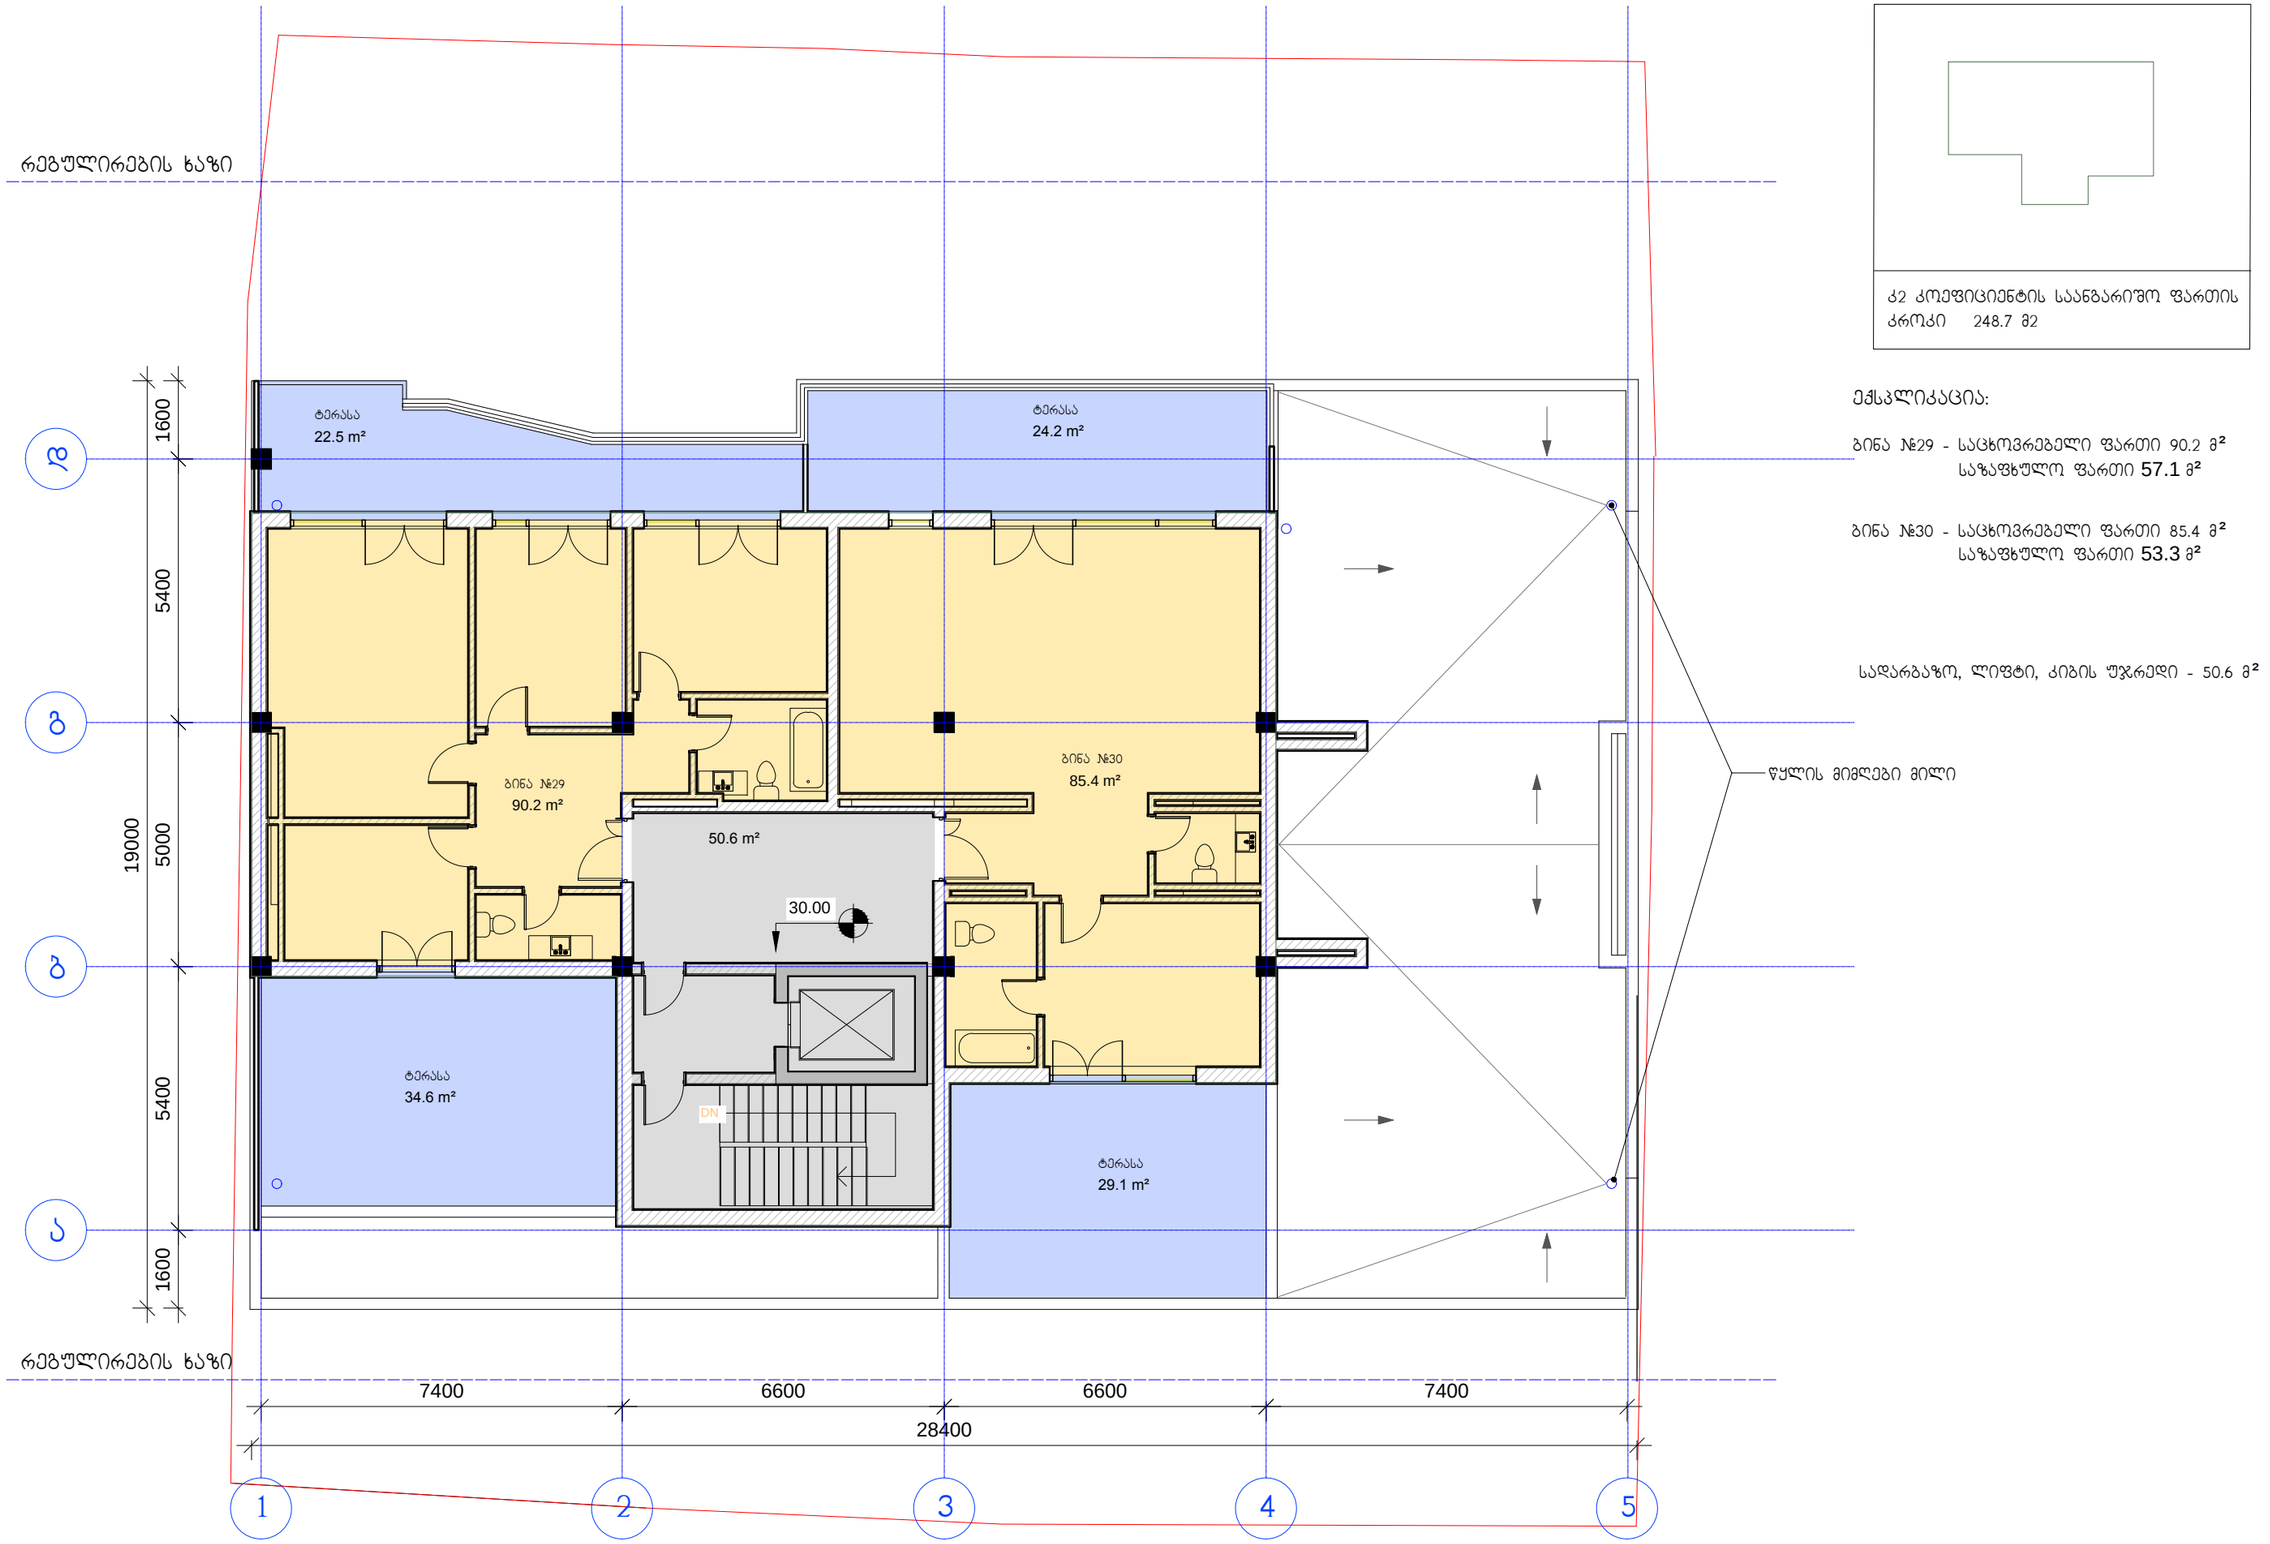

კ2 კოეფიციენტის საანგარიშო ფართის კრთკი 248.7 მ2

ექსპლიკაცია:

ბინა №29 - საცხოვრებელი ფართი 90.2 მ²
საზაფხულო ფართი 57.1 მ²

ბინა №30 - საცხოვრებელი ფართი 85.4 მ²
საზაფხულო ფართი 53.3 მ²

სადარბაზო, ლიფტი, კიბის უჯრედი - 50.6 მ²

დამკვეთი:	შპს სამშენებლო კომპანია მერკური ჯგუფი		"ზრავალფუნქციური საცხოვრებელი სახლი"	დაკვეთა:	5-2014	შპს სამშენებლო კომპანია მერკური ჯგუფი	
დირექტორი	გიორგი ლომიძე		ფ. დასახელება	მ-ბი	სტადია	ფ. №	რაოდ
არ.ავტორი	ირაკლი გამყრელიძე		X სართულის გეგმა	მ. 1:125	პს	A-13	21
დახაზა	გიორგი გამყრელიძე			2014 წ.		A3	
შეამოწმა	ვახტანგ ვისოცკი						

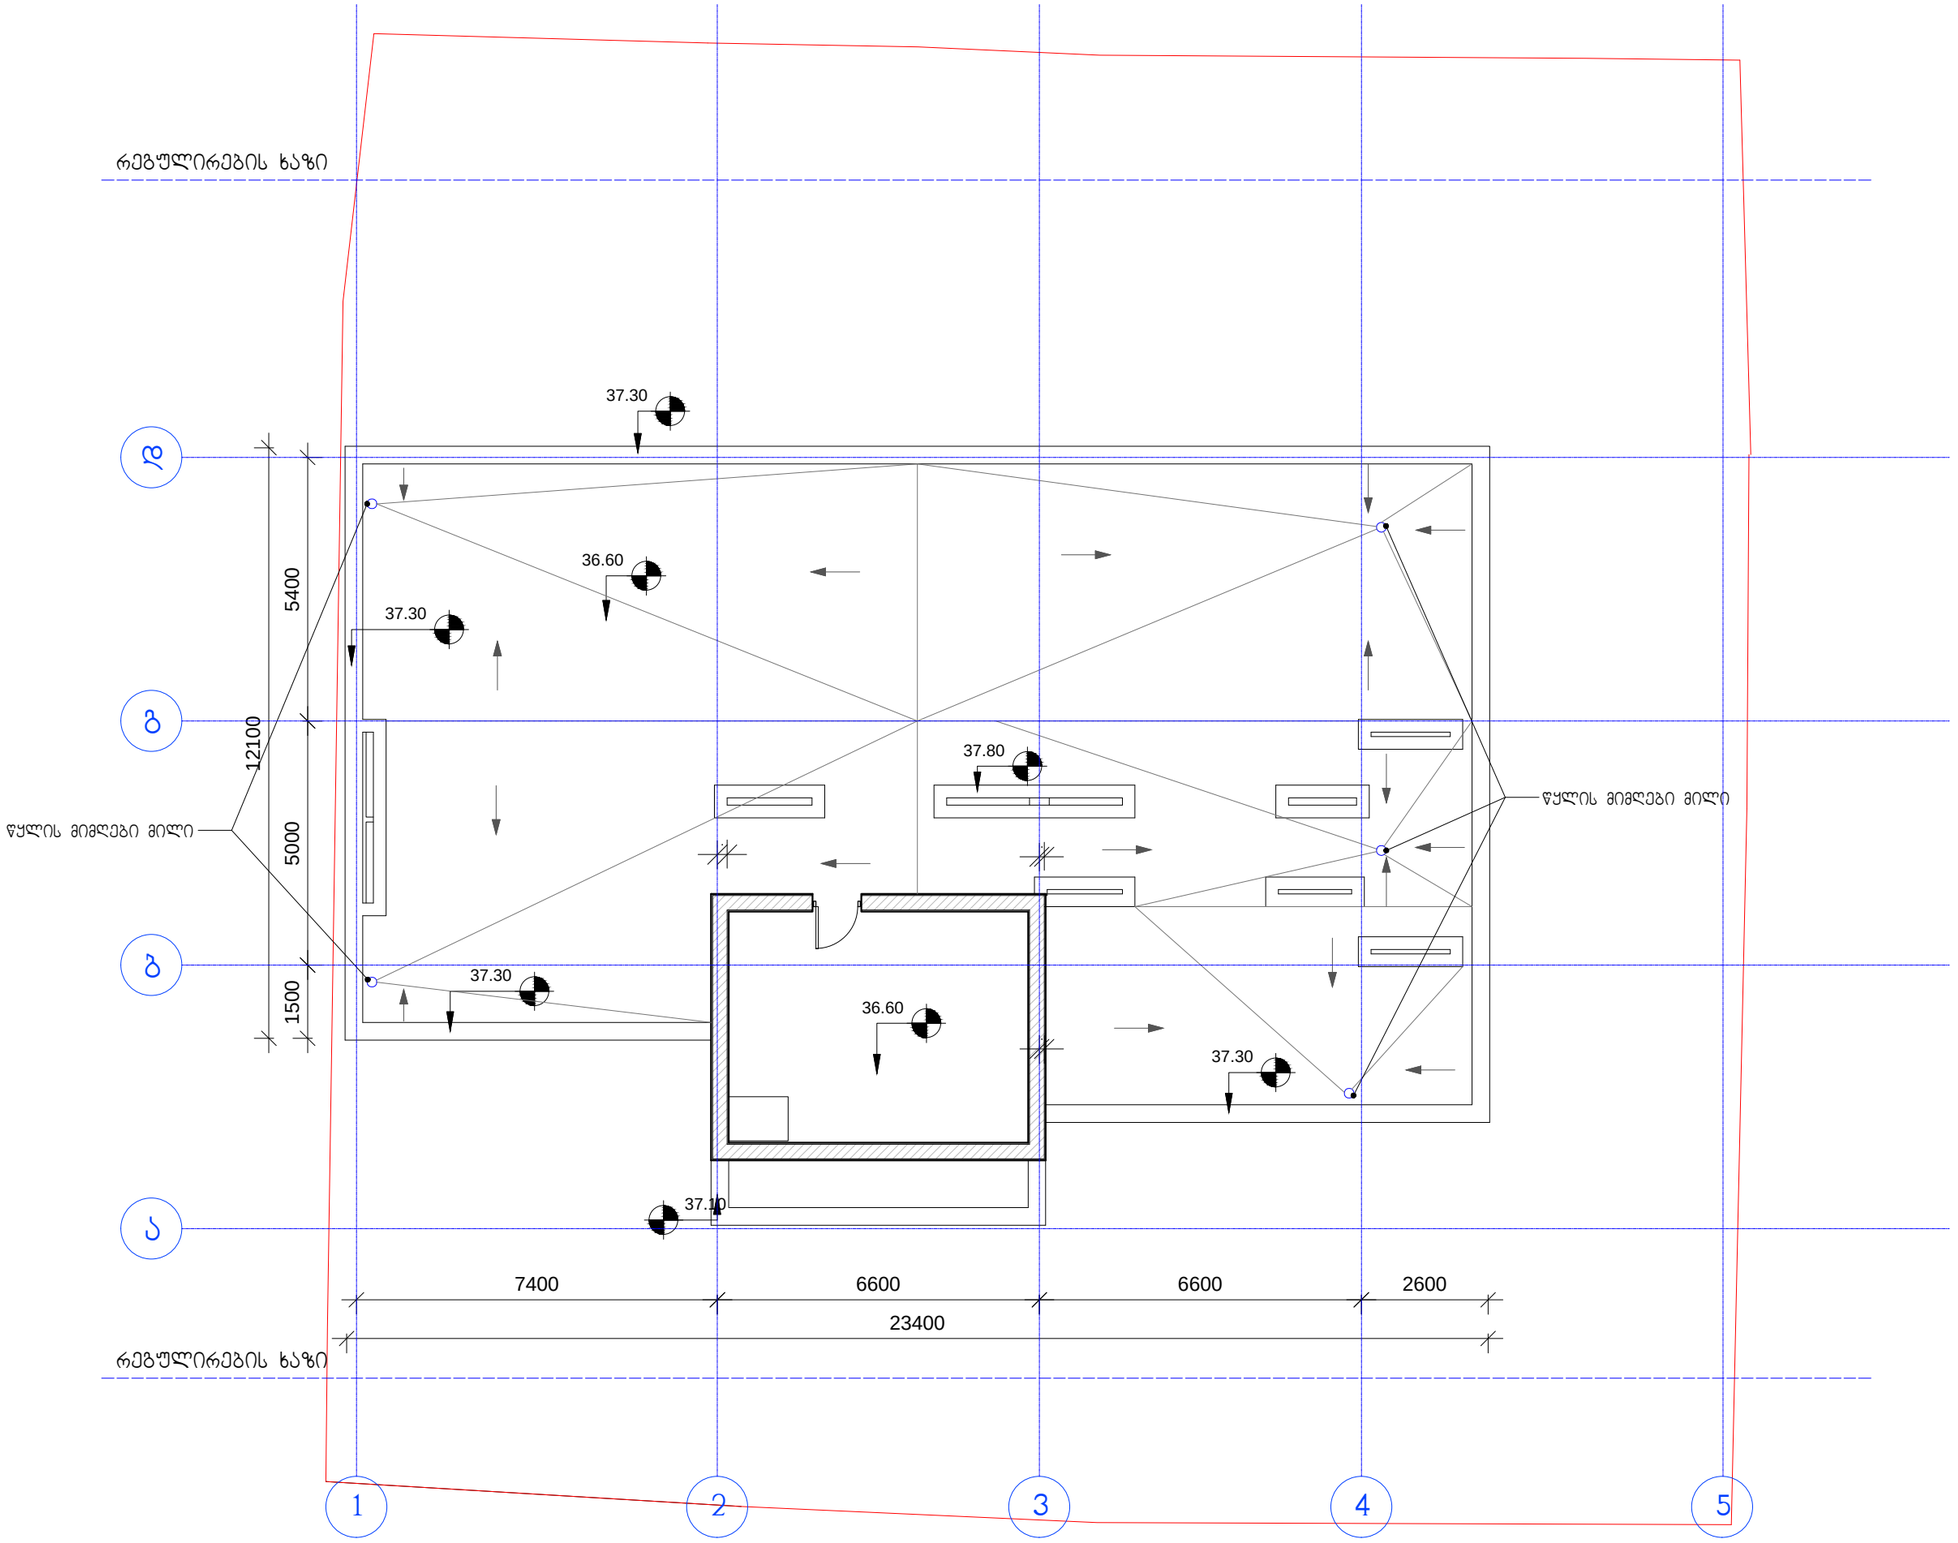

დამკვეთი:	შპს სამშენებლო კომპანია მერკური ჯგუფი		"ვრავალფუნქციური საცხოვრებელი სახლი"	დაკვეთა:	5-2014	შპს სამშენებლო კომპანია მერკური ჯგუფი	
დირექტორი	გიორგი ლომიძე		ფ. დასახელება	მ-ბი	სტადია	ფ. №	რაოდ
პრ.პატრონი	ირაკლი გამყრელიძე		სახურავის გეგმა	მ. 1:125	პს	A-14	21
დახაზა	გიორგი გამყრელიძე			2014 წ.		A3	
შეამოწმა	ვახტანგ ვისოცკი						