
პირველი სართულის გეგმა ანაზომი

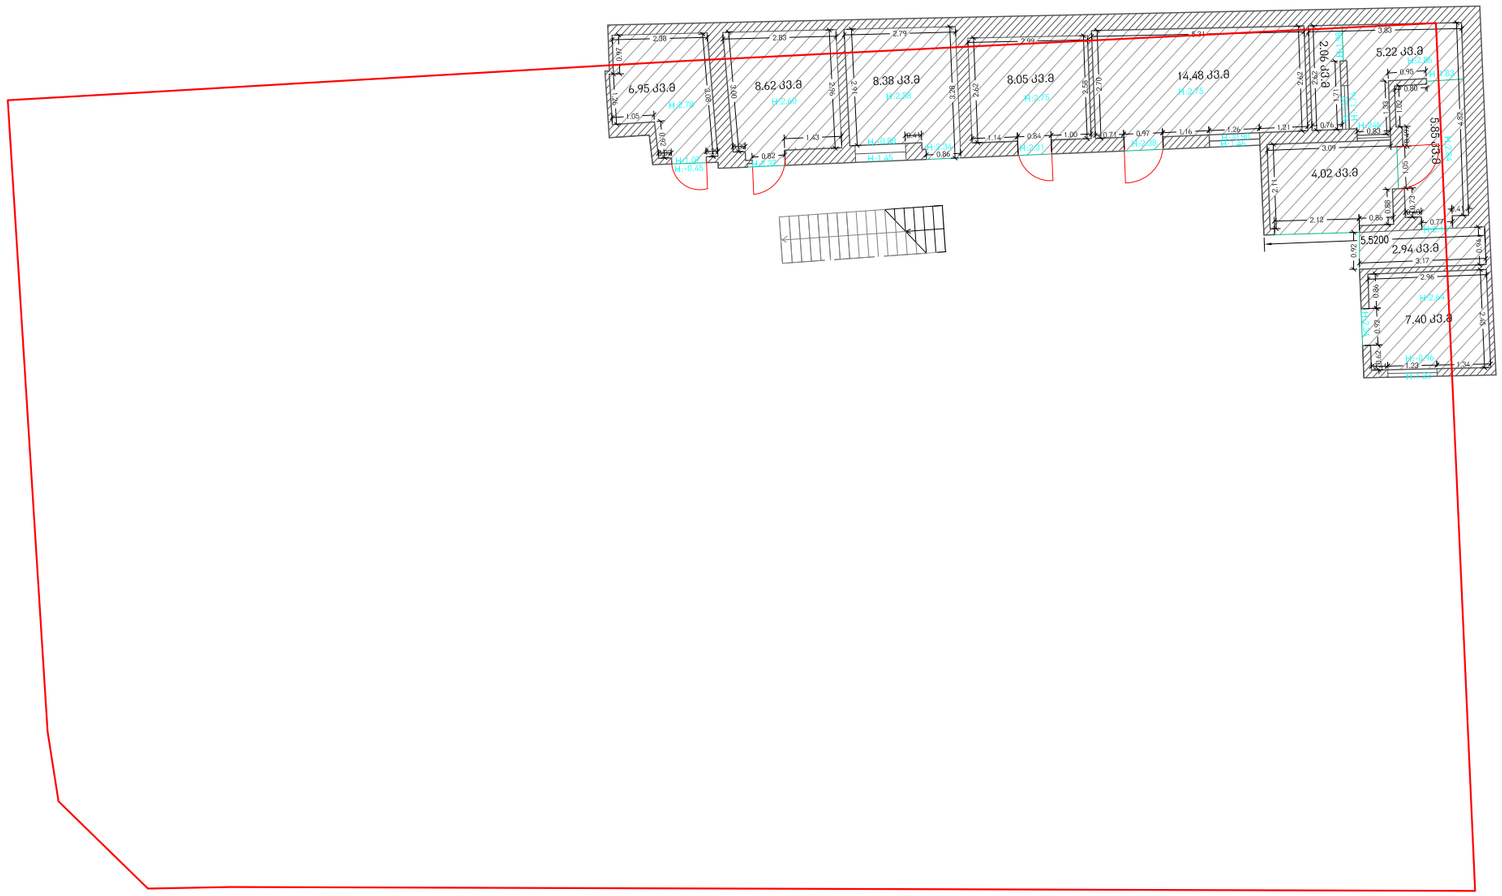


საპროექტო-საამზომველო ფირმა		
განყოფილების უფროსი		ვ. ენუქიანი
აზომა	ა.სოხაძე	ა.სოხაძე
დახაზა		ვ. ენუქიანი
მესაკუთრე		----------
..\..\GEOLAND TRAVEL.jpg	შპს"ჯეოლენდ თრეველი" Tel: 92-25-53 e-mail: info@geoland.ge www.geoland.ge	

მისამართი:
ქ. თბილისი, გამზირი თამარ მეფე №24

მ: 1:100		17.07.2014

პირველი სართულის საპროექტო გეგმა

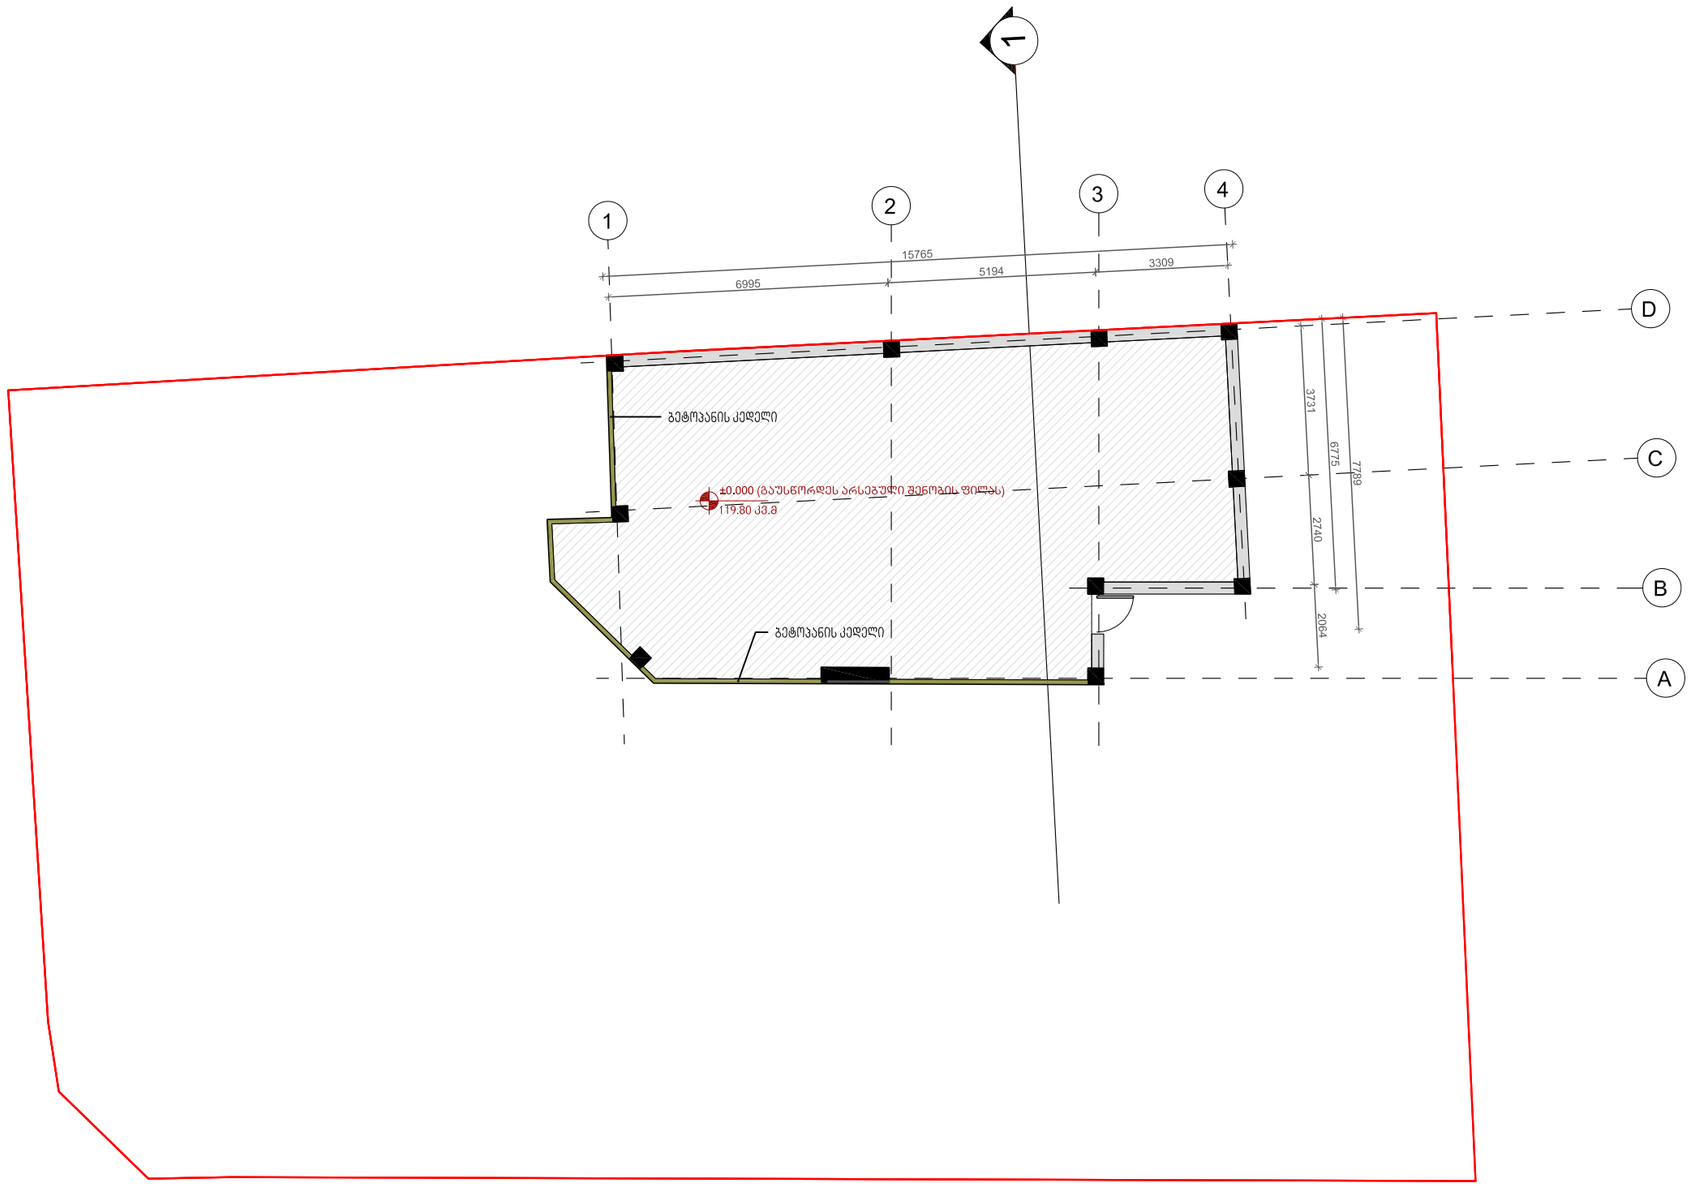

ქ.თბილისი. თამარ-მეფის გამზირი № 24

საზოგადოებრივი (საოფისე,კომერციული) შენობა

ექსპლიკაცია

კომერციული ფართი

დამკვეთი:

ხმალაძე
არქიტექტორები

თბილისი
უზნაძის 91ა
E-mail: Giorgi@Khmaladze.ge


პრ. ავტორი თ.გოგოლაძე
დახაზა თ.გოგოლაძე
შეამოწმა დ.ჯოგაძე

პირველი სართულის საპროექტო გეგმა

Format A2
Scale 1 : 100
01/08/2014


A02

მეორე სართულის გეგმა ანაზომი

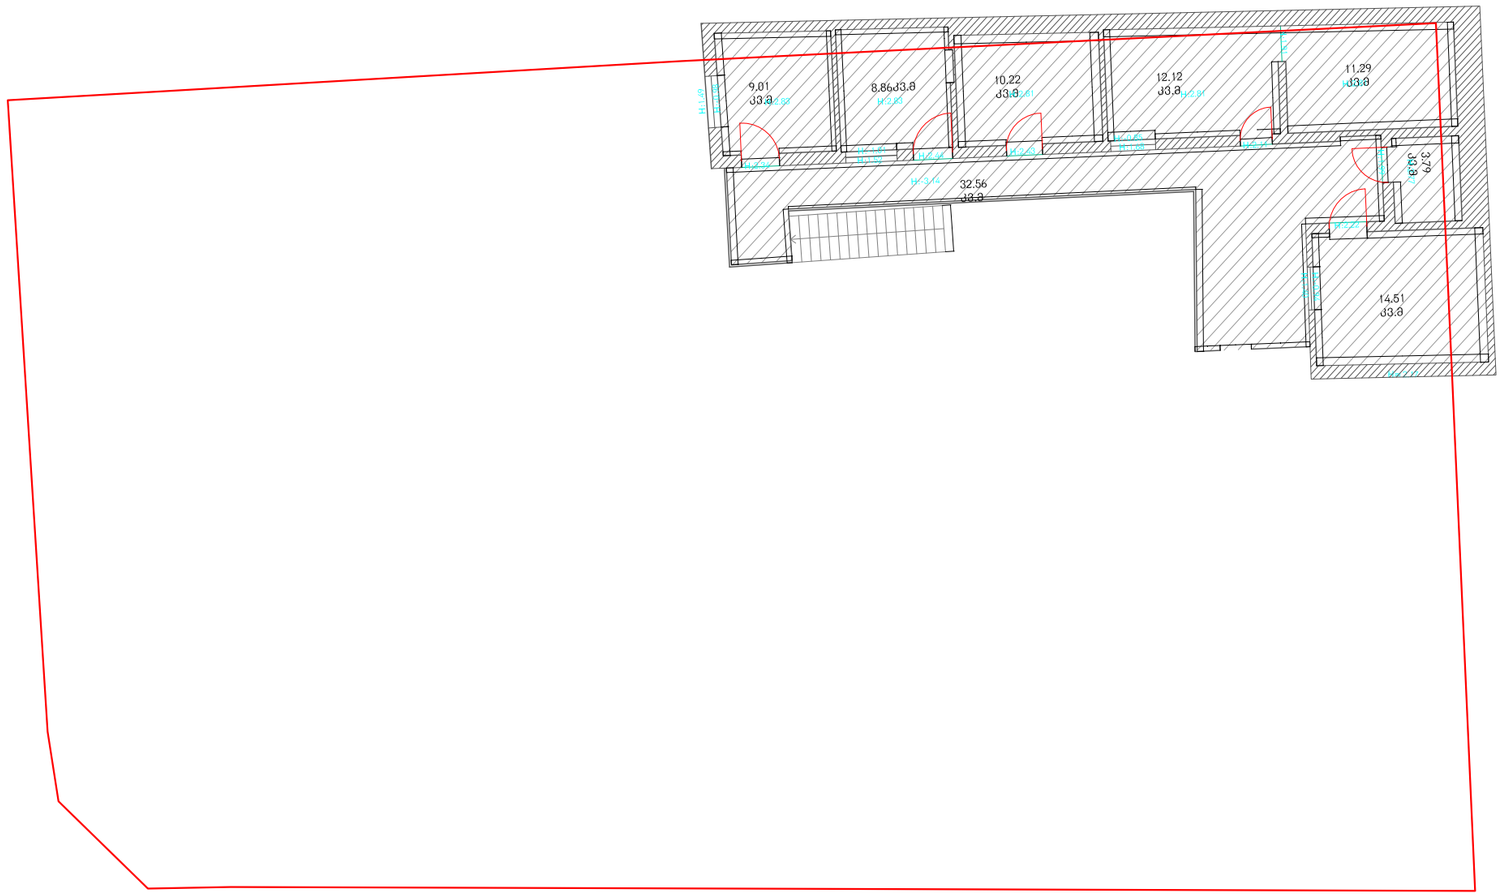

საპროექტო-საამზომველო ფირმა		მისამართი: ქ. თბილისი, გამზირი თამარ მეფე №24
განყოფილების უფროსი		ვ. ენუქიანი
აზომა	ა.სოხაძე	ა.სოხაძე
დახაზა		ვ. ენუქიანი
მესაკუთრე		----------
..\..\GEOLAND TRAVEL.jpg	შპს"ჯეოლენდ თრეველი" Tel: 92-25-53 e-mail: info@geoland.ge www.geoland.ge	მ: 1:100 / 17.07.2014

გადახურვის საპროექტო გეგმა

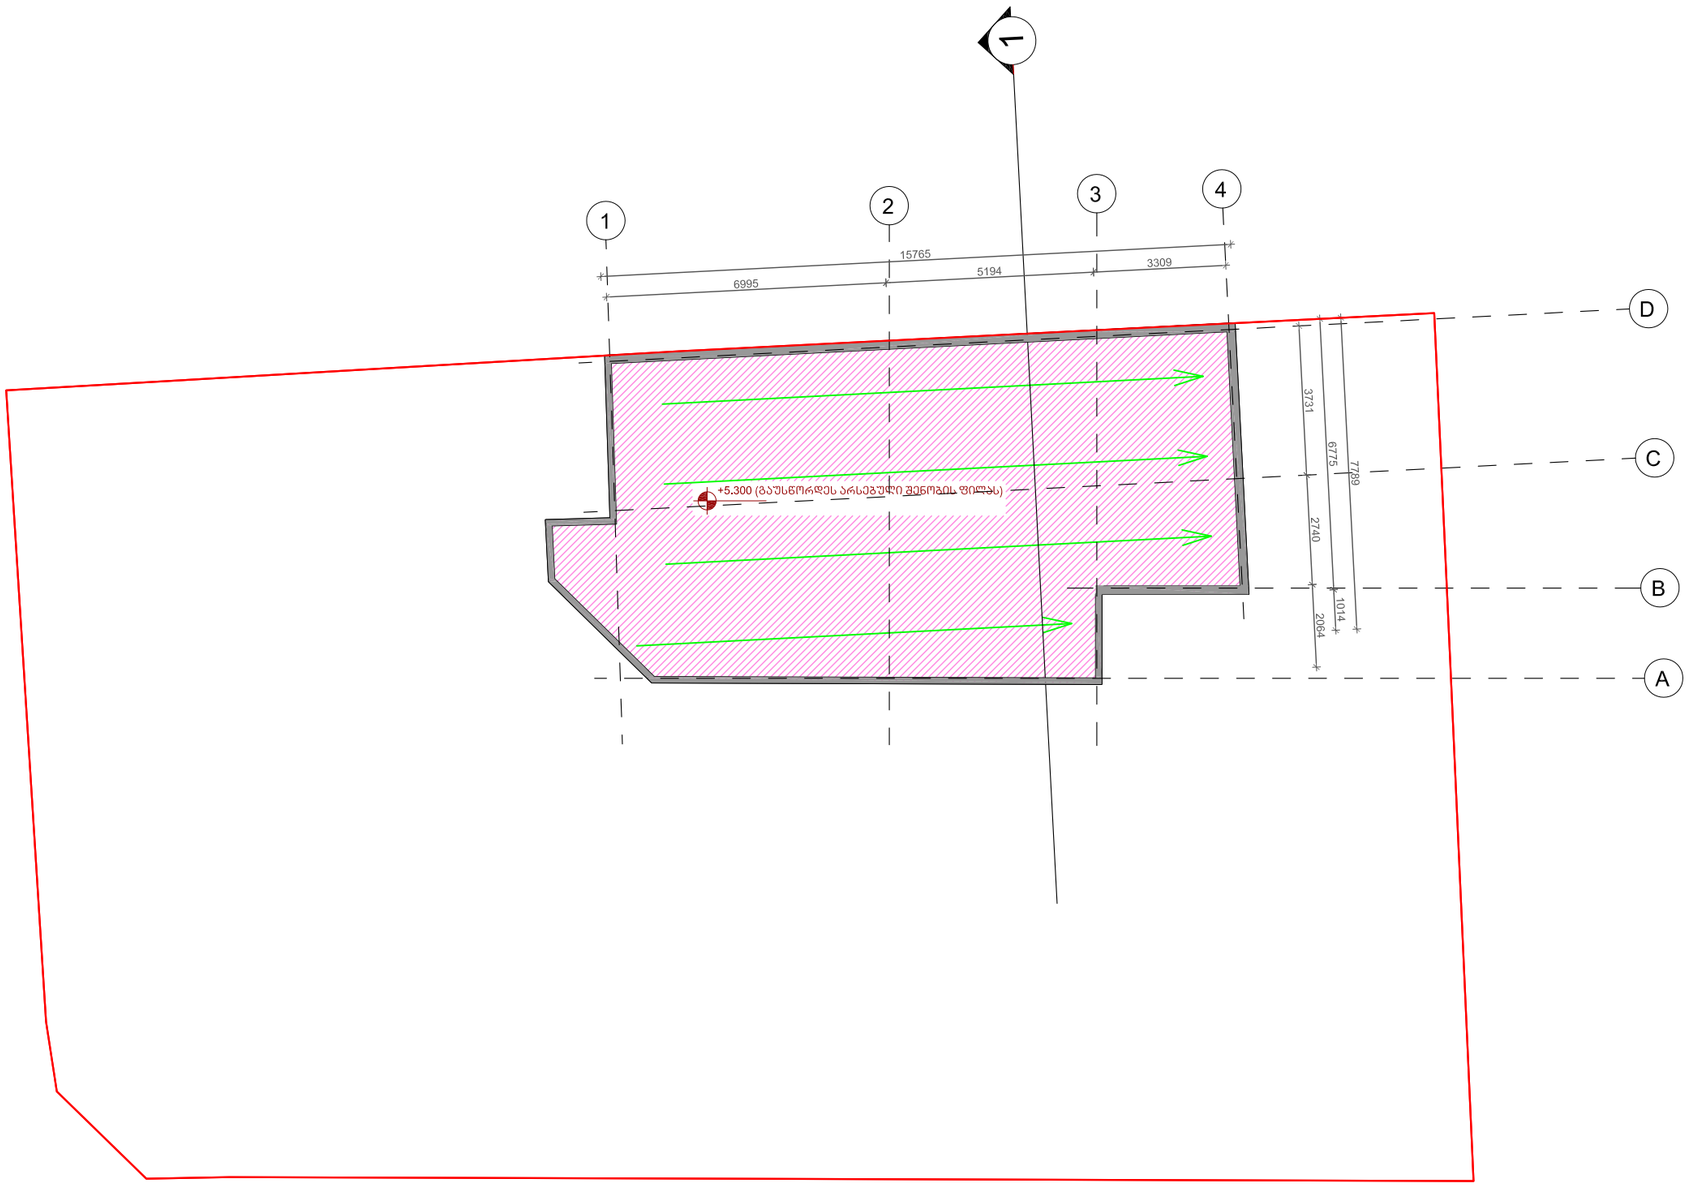

ქ.თბილისი. თამარ-მეფის გამზირი № 24

საზოგადოებრივი (საოფისე,კომერციული) შენობა

ექსპლიკაცია

დამკვეთი:

ხმალაძე
არქიტექტორები

თბილისი
უზნაძის 91ა
E-mail: Giorgi@Khmaladze.ge


პრ. ავტორი თ.გოგოლაძე
დახაზა თ.გოგოლაძე
შეამოწმა დ.ჯოგაძე

გადახურვის საპროექტო გეგმა

Format A2
Scale 1 : 100
01/08/2014

A03

კროკი

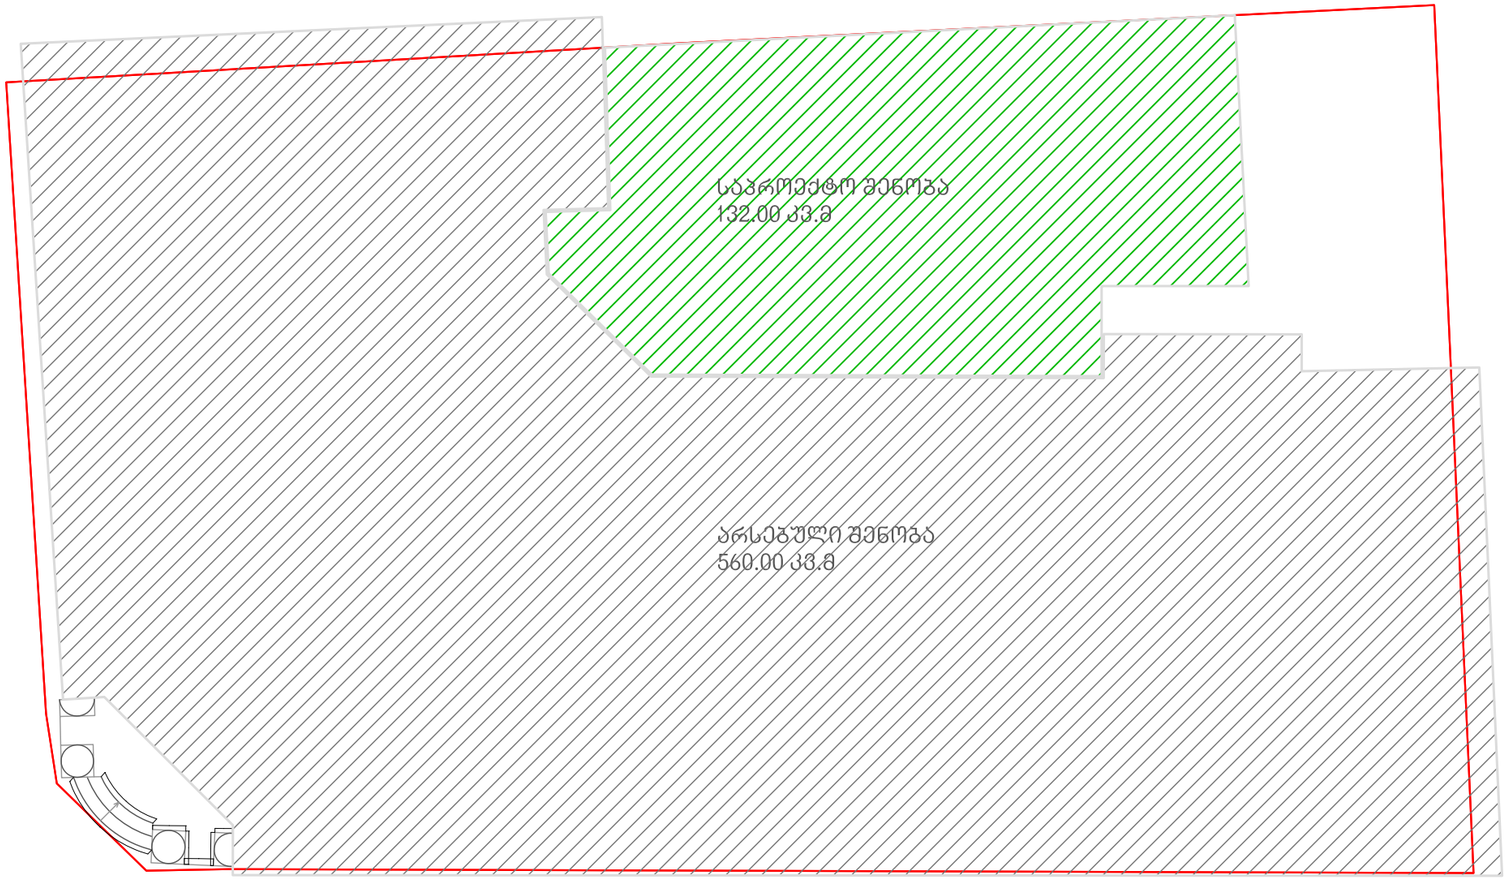

ქ.თბილისი. თამარ-მეფის
გამზირი № 24

საზოგადოებრივი
(საოფისე,კომერციული)
შენობა

ექსპლიკაცია

დამკვეთი:

ხმალაძე
არქიტექტორები

თბილისი
უზნაძის 91ა
E-mail: Giorgi@Khmaladze.ge

პრ. ავტორი	თ.გოგოლაძე
დახაზა	თ.გოგოლაძე
შეამოწმა	დ.ჯოგაძე

კროკი

Format A2
Scale 1 : 100
01/08/2014

A02