
ჭრილი 1-1 მ 1:200

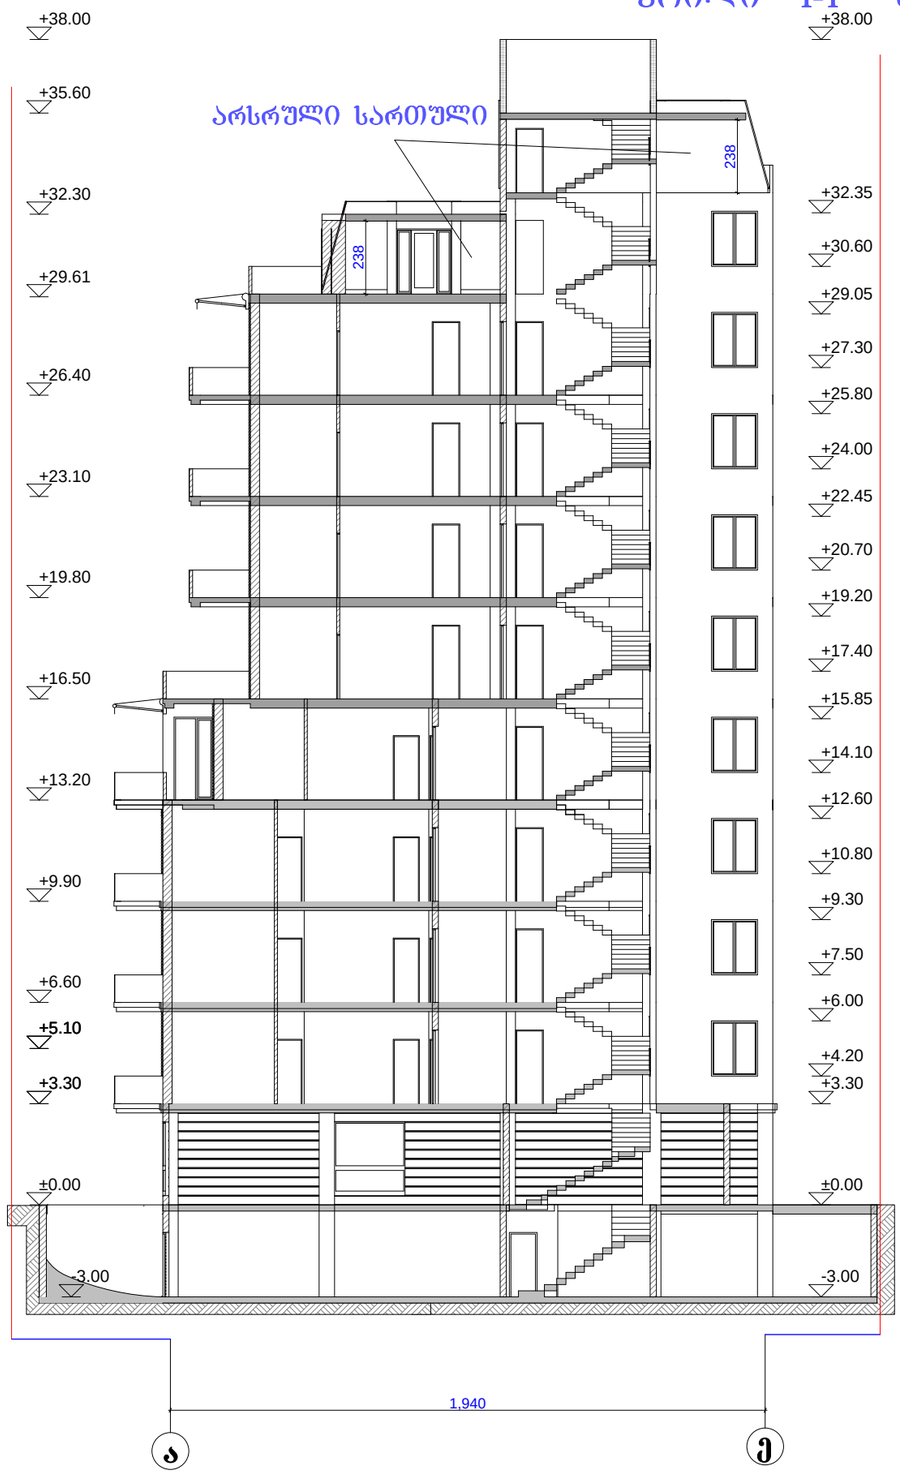

შენიშვნა -3	თებერვალი 2014 წ.	

ექსპლიკაცია

შენიშვნები

ნახაზზე საპროექტო ნული შეესაბამება აბსოლუტურ ნიშნულს - 426.8

ნახაზში ყველა ცვლილება მშენებლობისას შეთანხმებული უნდა იყოს პროექტის ავტორთან

დამკვეთი

მისამართი

პროექტის
სახელწოდება
"მრავალბინიანი საცხოვრებელი სახლი"

თანამდებობა	გვარი	ხელმოწერა	თარიღი
დირექტორი	ა. თარხნიშვილი		
მთ. არქიტექტორი	ვ. ტარასაშვილი		
ავტორი	ვ. ტარასაშვილი		


მისამართი

შპს "შარი"

ქ. თბილისი სამგორის ქ.№37

მასშტაბი	1:200	ნახაზი	
თარიღი		ჭრილი 1-1 მ 1:200	
სტადია		შემრცელი	შემრცლები
პროექტი			

ჭრილი 2-2 მ 1:200

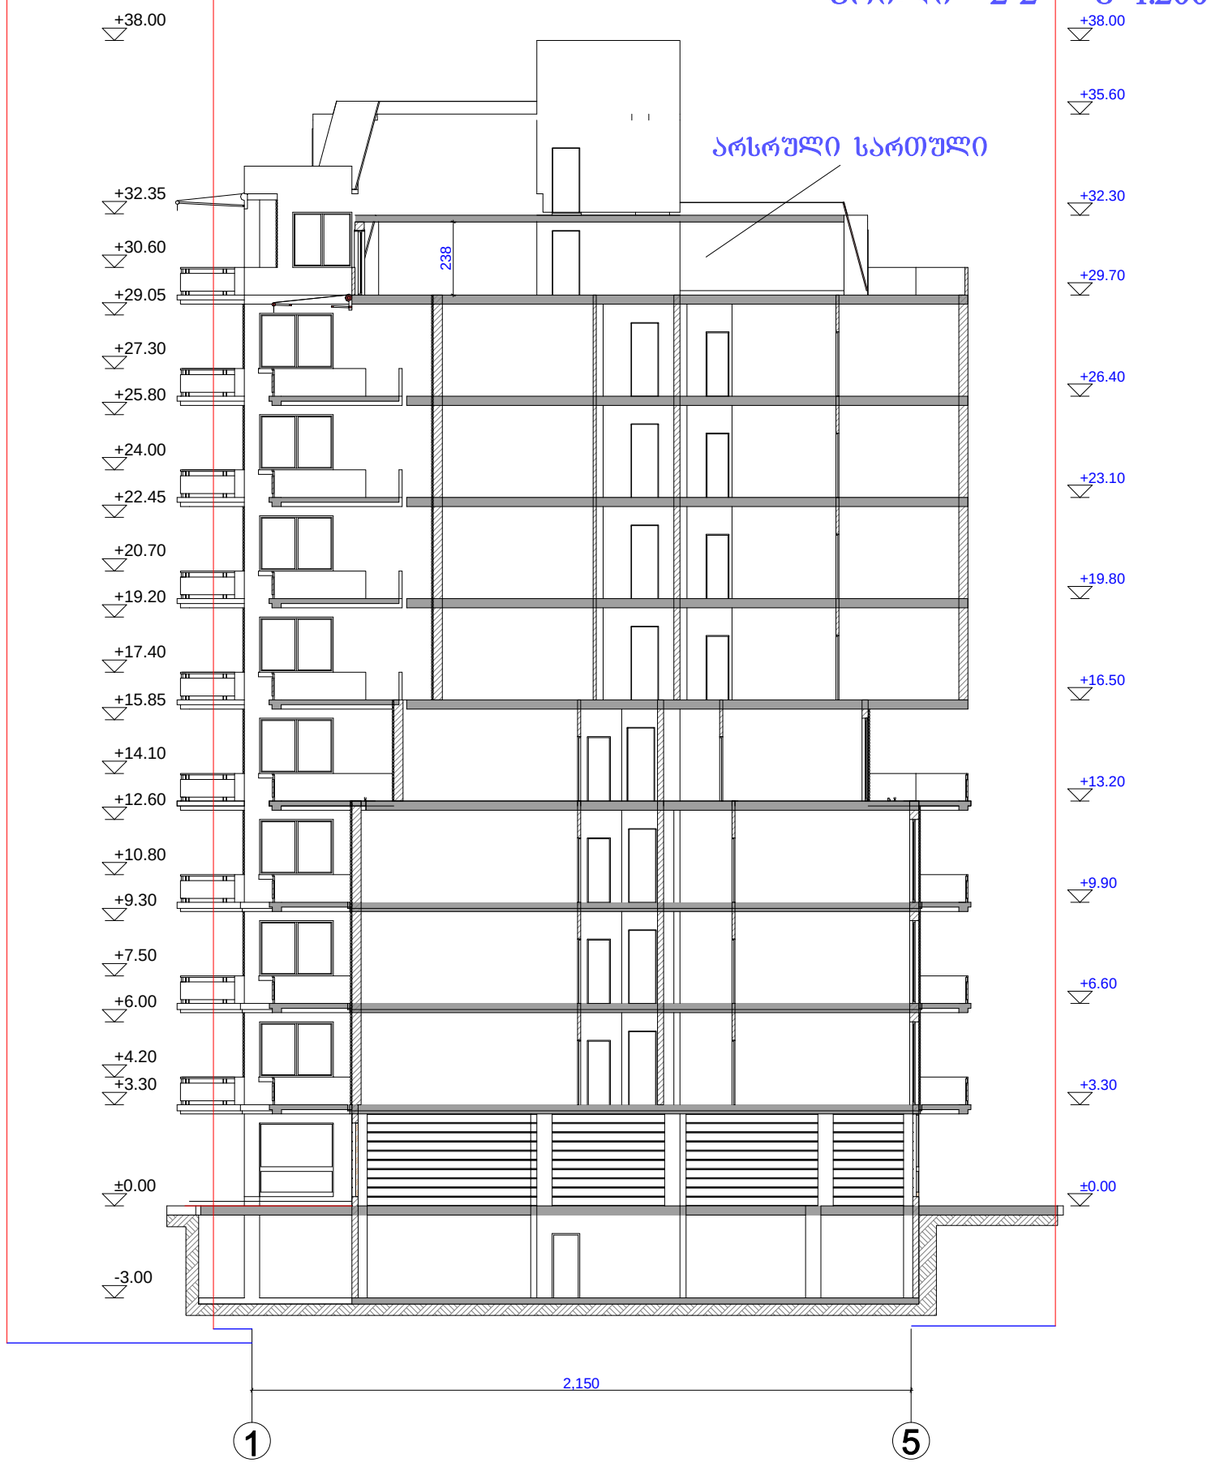

ფურცლის -3	თბილისი 2014 წ.	

ექსპლიკაცია

შენიშვნები

ნახაზზე საპროექტო ნული შეესაბამება აბსოლუტურ ნიშნულს - 426.8

ნახაზში ცვლა ცვლილება შეუნელებლობისას შეთანხმებული უნდა იყოს პროექტის ავტორთან

დამკვეთი

მისამართი

პროექტის სახელწოდება
"მრავალბინიანი საცხოვრებელი სახლი"

თანამდებობა	გვარი	ხელმოწერა	თარიღი
დირექტორი	ა. თარხნიშვილი		
მთ. არქიტექტორი	ვ. ტარასაშვილი		
ავტორი	ვ. ტარასაშვილი		


მისამართი

შპს "შური"
ქ. თბილისი სამგორის ქ.№37

მასშტაბი	1:200	ნახაზი
თარიღი		ჭრილი 2-2 მ 1:200

სტადია	ფურცელი	ფურცლები
პროექტი		

ჭრილი პანდუსზე მ 1:200

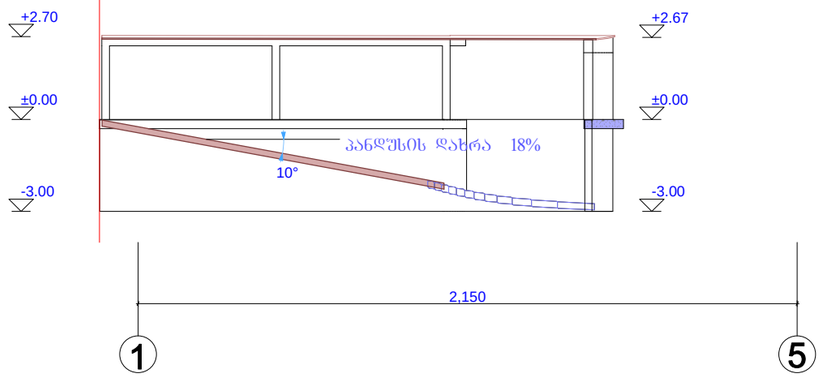

შრომატევადობა -3	თებერვალი 2014 წ.	

ექსპლიკაცია

შენიშვნები

ნახაზზე საპროექტო ნული შეესაბამება აბსოლუტურ ნიშნულს - 426.8

ნახაზში ყველა ცვლილება მშენებლობისას შეთანხმებული უნდა იყოს პროექტის ავტორთან

დამკვეთი

მისამართი

პროექტის
სახელწოდება
"მრავალბინიანი საცხოვრებელი სახლი"

თანამდებობა	გვარი	ხელმოწერა	თარიღი
დირექტორი	ა. თარხნიშვილი		
მთ. არქიტექტორი	ვ. ტარასაშვილი		
ავტორი	ვ. ტარასაშვილი		

მისამართი
შპს "გური"
ქ. თბილისი სამტრედიის ქ.№37

მასშტაბი	1:200	ნახაზი	
თარიღი		ჭრილი პანდუსზე მ 1:200	
სტადია		ფურცელი	ფურცლები
პროექტი			