ფასადი 1-5 ღერძებში
მ 1:200

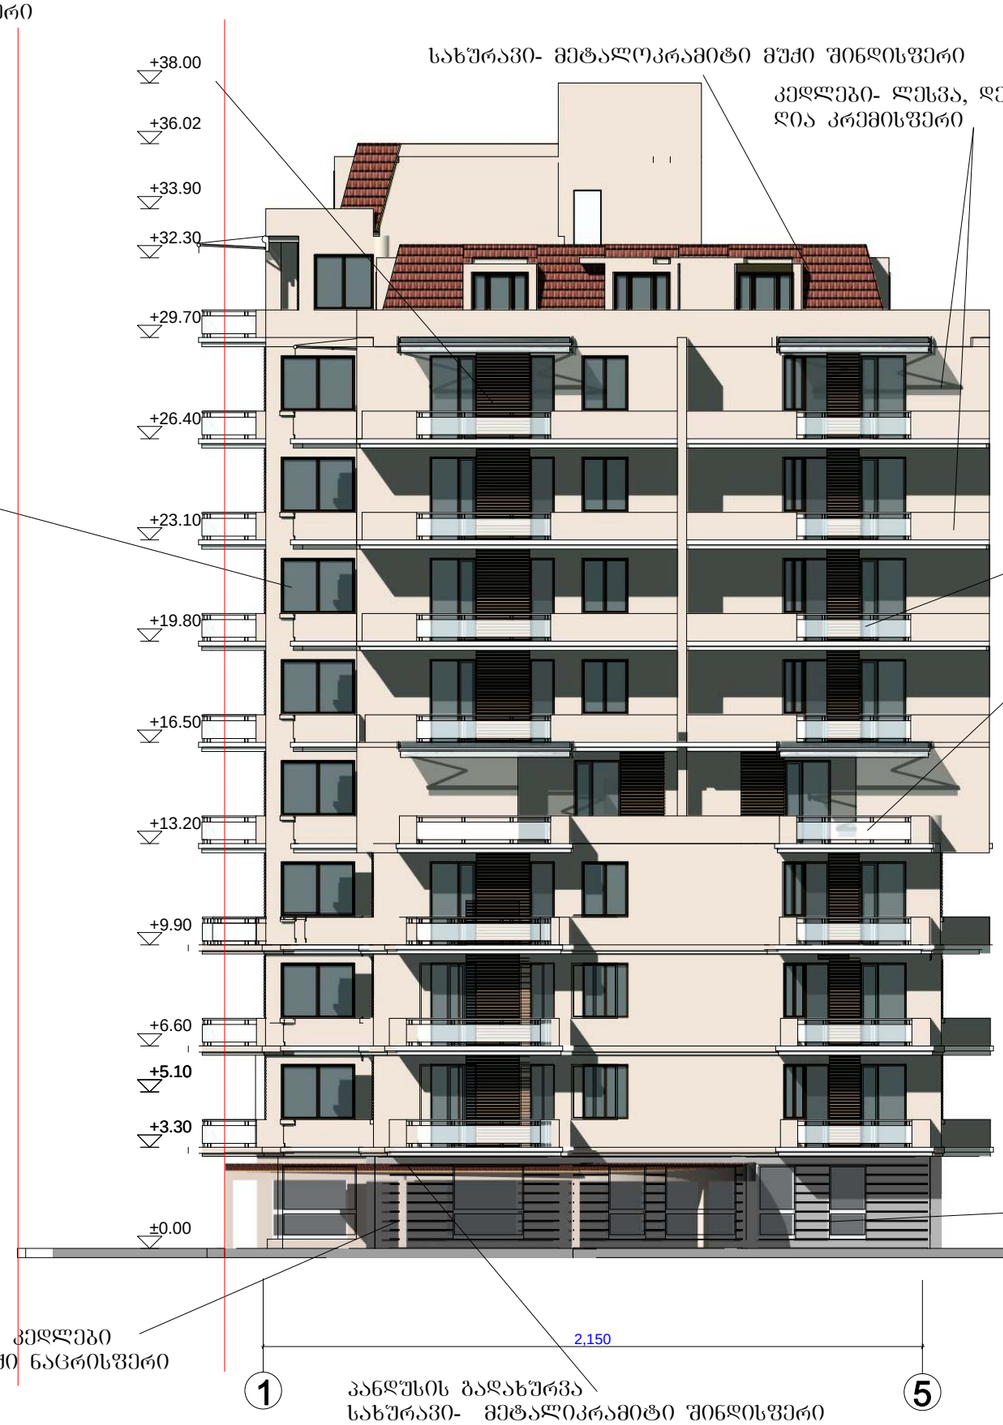

შეკვეთა -3	თბილისი 2014 წ.	

ექსპლიკაცია

შენიშვნები

ნახაზზე საპროექტო ნული შეესაბამება აბსოლუტურ ნიშნულს - 426.8

ნახაზში ყველა ცვლილება შეტანილობისას შეთანხმებული უნდა იყოს პროექტის ავტორთან

დამკვეთი

მისამართი

პროექტის სახელწოდება
"მრავალბინიანი საცხოვრებელი სახლი"

თანამდებობა	გვარი	ხელმოწერა	თარიღი
დირექტორი	ა. თარხნიშვილი		
მთ. არქიტექტორი	ვ. ტარასაშვილი		
ავტორი	ვ. ტარასაშვილი		

მისამართი
შპს "შარი"
ქ. თბილისი სამგორის ქ.№37

მასშტაბი	1:200	ნახაზი
თარიღი		ფასადი 1-5 ღერძებში მ 1:200
სტადია	ფურცელი	ფურცლები
პროექტი		

ფასადი 5-1 ღერძებში
მ 1:200

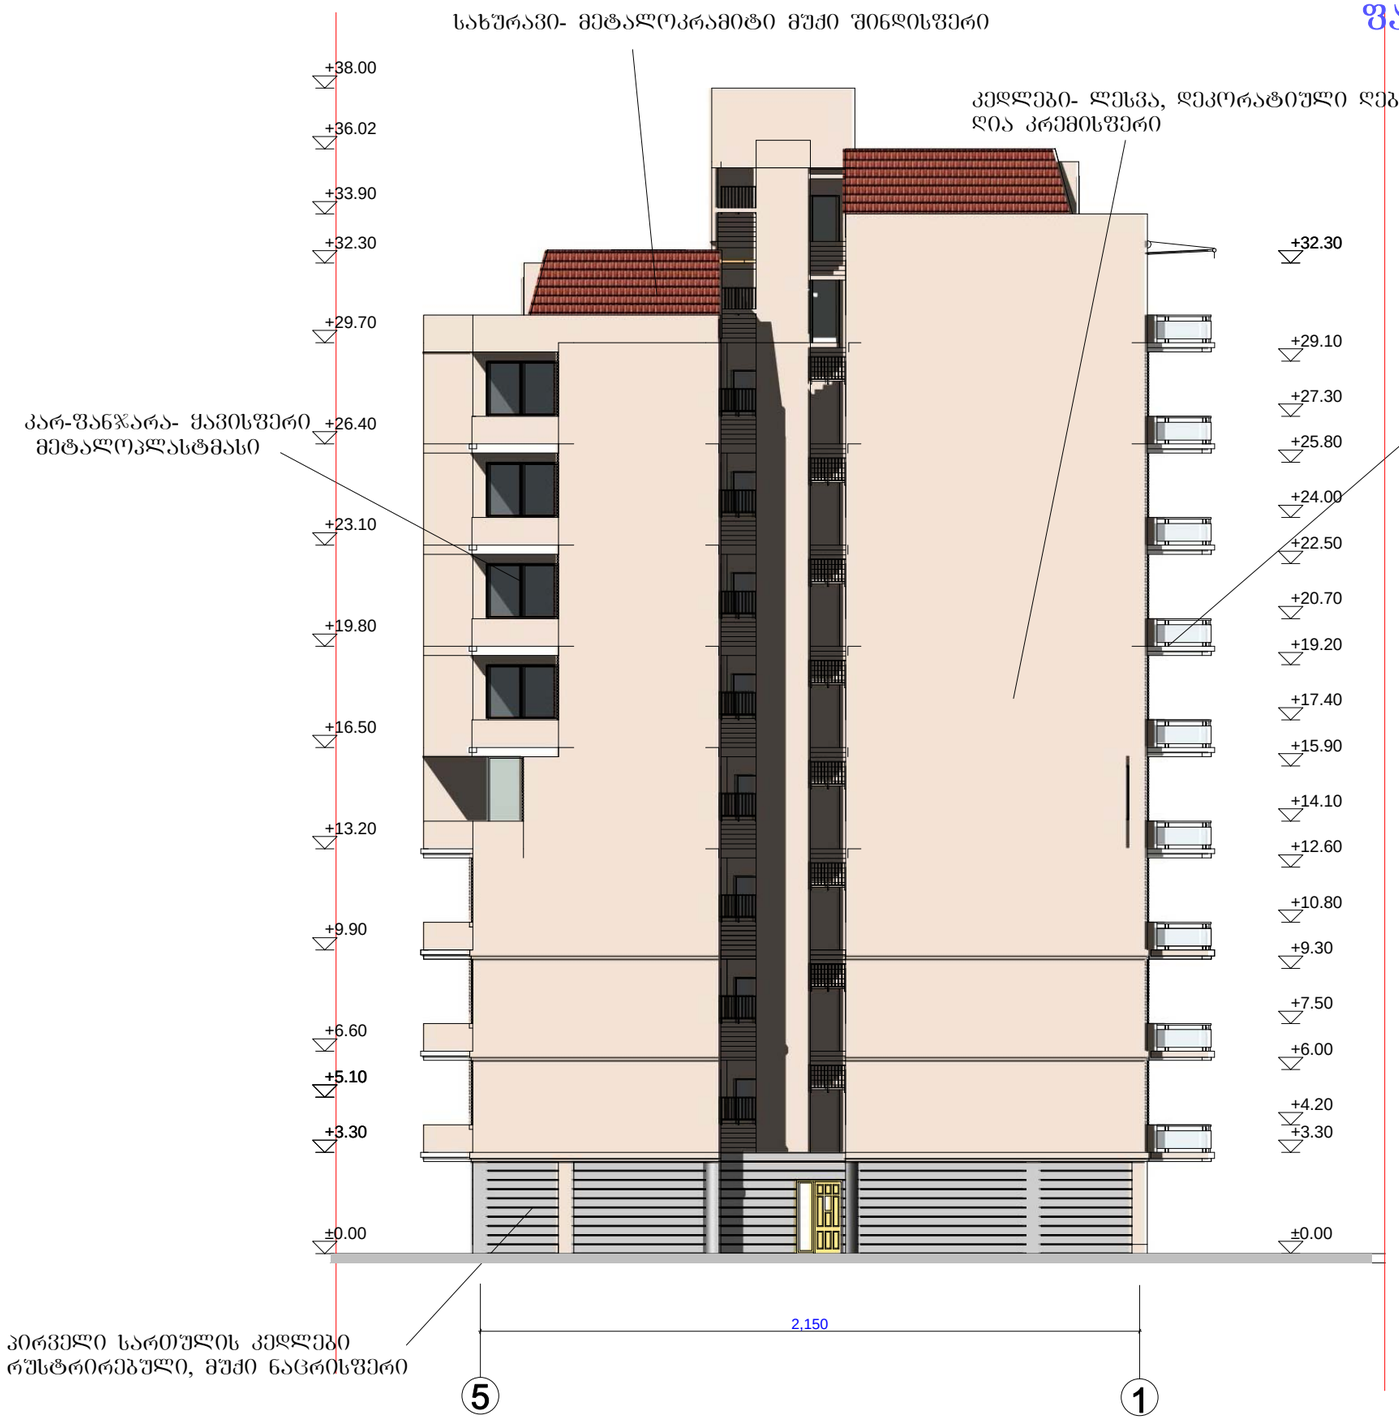

შეკვეთა -3 | თბილისი 2014 წ.

ექსპლიკაცია

შენიშვნები

ნახაზზე საპროექტო ნული შეესაბამება აბსოლუტურ ნიშნულს - 426.8

ნახაზში ქვედა ცვლილება მშენებლობისას შეთანხმებული უნდა იყოს პროექტის ავტორთან

დამკვეთი

მისამართი

პროექტის სახელწოდება
"მრავალბინიანი საცხოვრებელი სახლი"

თანამდებობა	გვარი	ხელმოწერა	თარიღი
დირექტორი	ა. თარხნიშვილი		
მთ. არქიტექტორი	ვ. ტარასაშვილი		
ავტორი	ვ. ტარასაშვილი		

მისამართი
შპს "შუფი"
ქ. თბილისი სამგორის ქ№37

მასშტაბი	1:200	ნახაზი
თარიღი		ფასადი 5-1 ღერძებში მ 1:200
სტადია	შუალედი	შენიშვნები
პროექტი		

ფასადი ა-ე ღერძებში
მ 1:200

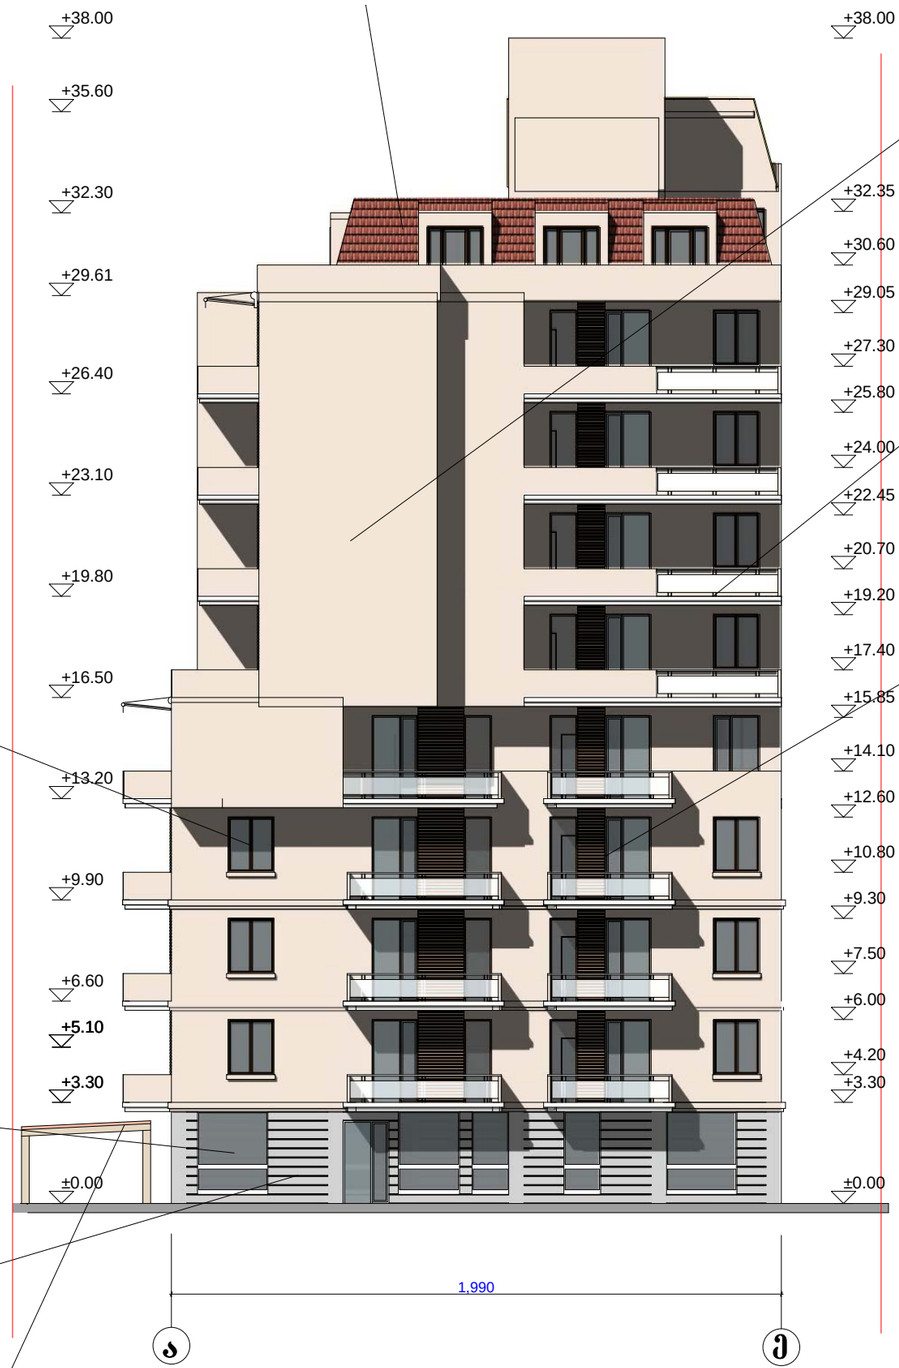

შრომატი -3	თბილისი 2014 წ.	

ექსპლიკაცია

შენიშვნები

ნახაზზე საარქიტექტო ნული შეესაბამება აბსოლუტურ ნიშნულს - 426.8

ნახაზში ყველა ცვლილება მშენებლობისას შეთანხმებული უნდა იყოს პროექტის ავტორთან

დამკვეთი

მისამართი

პროექტის სახელწოდება
"მრავალბინიანი საცხოვრებელი სახლი"

თანამდებობა	გვარი	ხელმოწერა	თარიღი
დირექტორი	ა. თარხნიშვილი		
მთ. არქიტექტორი	ვ. ტარასაშვილი		
ავტორი	ვ. ტარასაშვილი		

მისამართი
შპს "გური"
ქ. თბილისი სამტრედიის ქ.№37

მასშტაბი	1:200	ნახაზი
თარიღი		ფასადი ა-ე ღერძებში მ 1:200

სტადია	ფურცელი	ფურცლები
პროექტი		

ფასადი ე-ა ღერძებში
მ 1:200

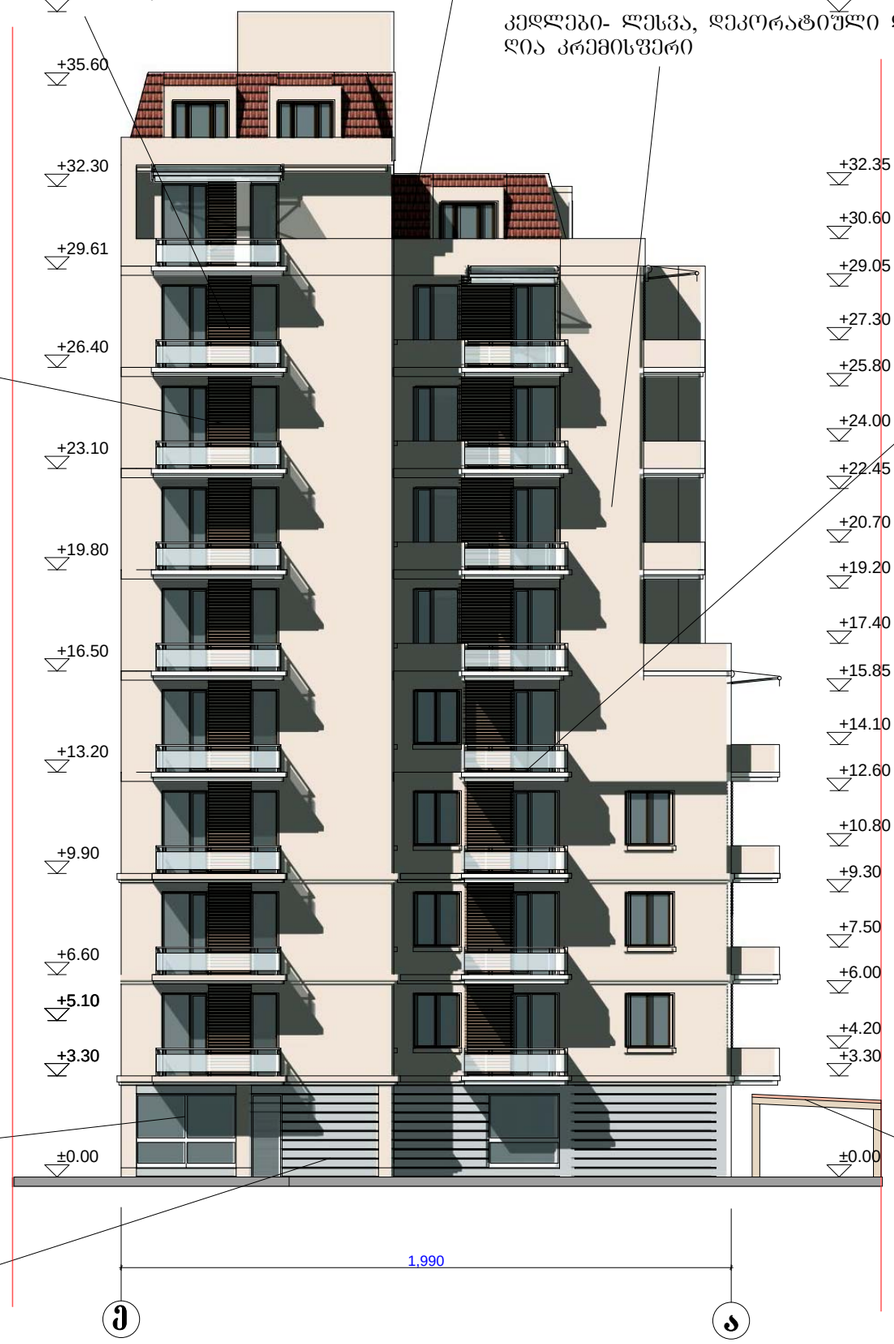

შრომატი -3	თბილისი 2014 წ.	

ექსპლიკაცია

შენიშვნები

ნახაზზე საპროექტო ნაწილ შეესაბამება აბსოლუტურ ნიშნულს - 426.8

ნახაზში ყველა ცვლილება შეთანხმებული უნდა იყოს პროექტის ავტორთან

დამკვეთი

მისამართი

პროექტის სახელწოდება
"მრავალბინიანი საცხოვრებელი სახლი"

თანამდებობა	გვარი	ხელმოწერა	თარიღი
დირექტორი	ა. თარხნიშვილი		
მთ. არქიტექტორი	ვ. ტარასაშვილი		
ავტორი	ვ. ტარასაშვილი		

მისამართი

შპს "ბური"
ქ. თბილისი სამგორის ქ.№37

მასშტაბი	1:200	ნახაზი
თარიღი		ფასადი ე-ა ღერძებში მ 1:200

სტადია	ფურცელი	ფურცლები
პროექტი		