პირველი სართულის გეგმა მ. 1:100

ექსპლიკაცია

1. ჰოლი, დერეფანი
2. კაბინეტი
3. WC

შ.პ.ს. "ფარმინა"			ქ.თბილისში,ჯიქიას ქ№6-ში სამსართულიანი შენობის პროექტი			
დირექტორი		დ.თაბაგარი	გეგმა ნიშნულზე ±0.00			
პრ.მთ.არქიტ.		გ.მადათოვი				
შეასრულა		რ.გეთიაშვილი	სტადია	ფურცელი	ფურცლები	მასშტაბი
შეამოწმა		გ.მადათოვი	-	-	-	1:100

მეორე სართულის გეგმა მ. 1:100

ექსპლიკაცია

1. ჰოლი, დერეფანი
2. კაბინეტი
3. WC

ჭრილი 1-1

ჭრილი 2-2

შ.პ.ს. "ფარმინა"			ქ.თბილისში,ჯიქიას ქ№6-ში სამსართულიანი შენობის პროექტი			
დირექტორი		დ.თაბაგარი	გეგმა ნიშნულზე +3.00			
პრ.მთ.არქიტ.		გ.მალათოვი				
შეასრულა		რ.გეთიაშვილი	სტადია	ფურცელი	ფურცლები	მასშტაბი
შეამოწმა		გ.მალათოვი	-	-	-	1:100

მესამე სართულის გეგმა მ. 1:100

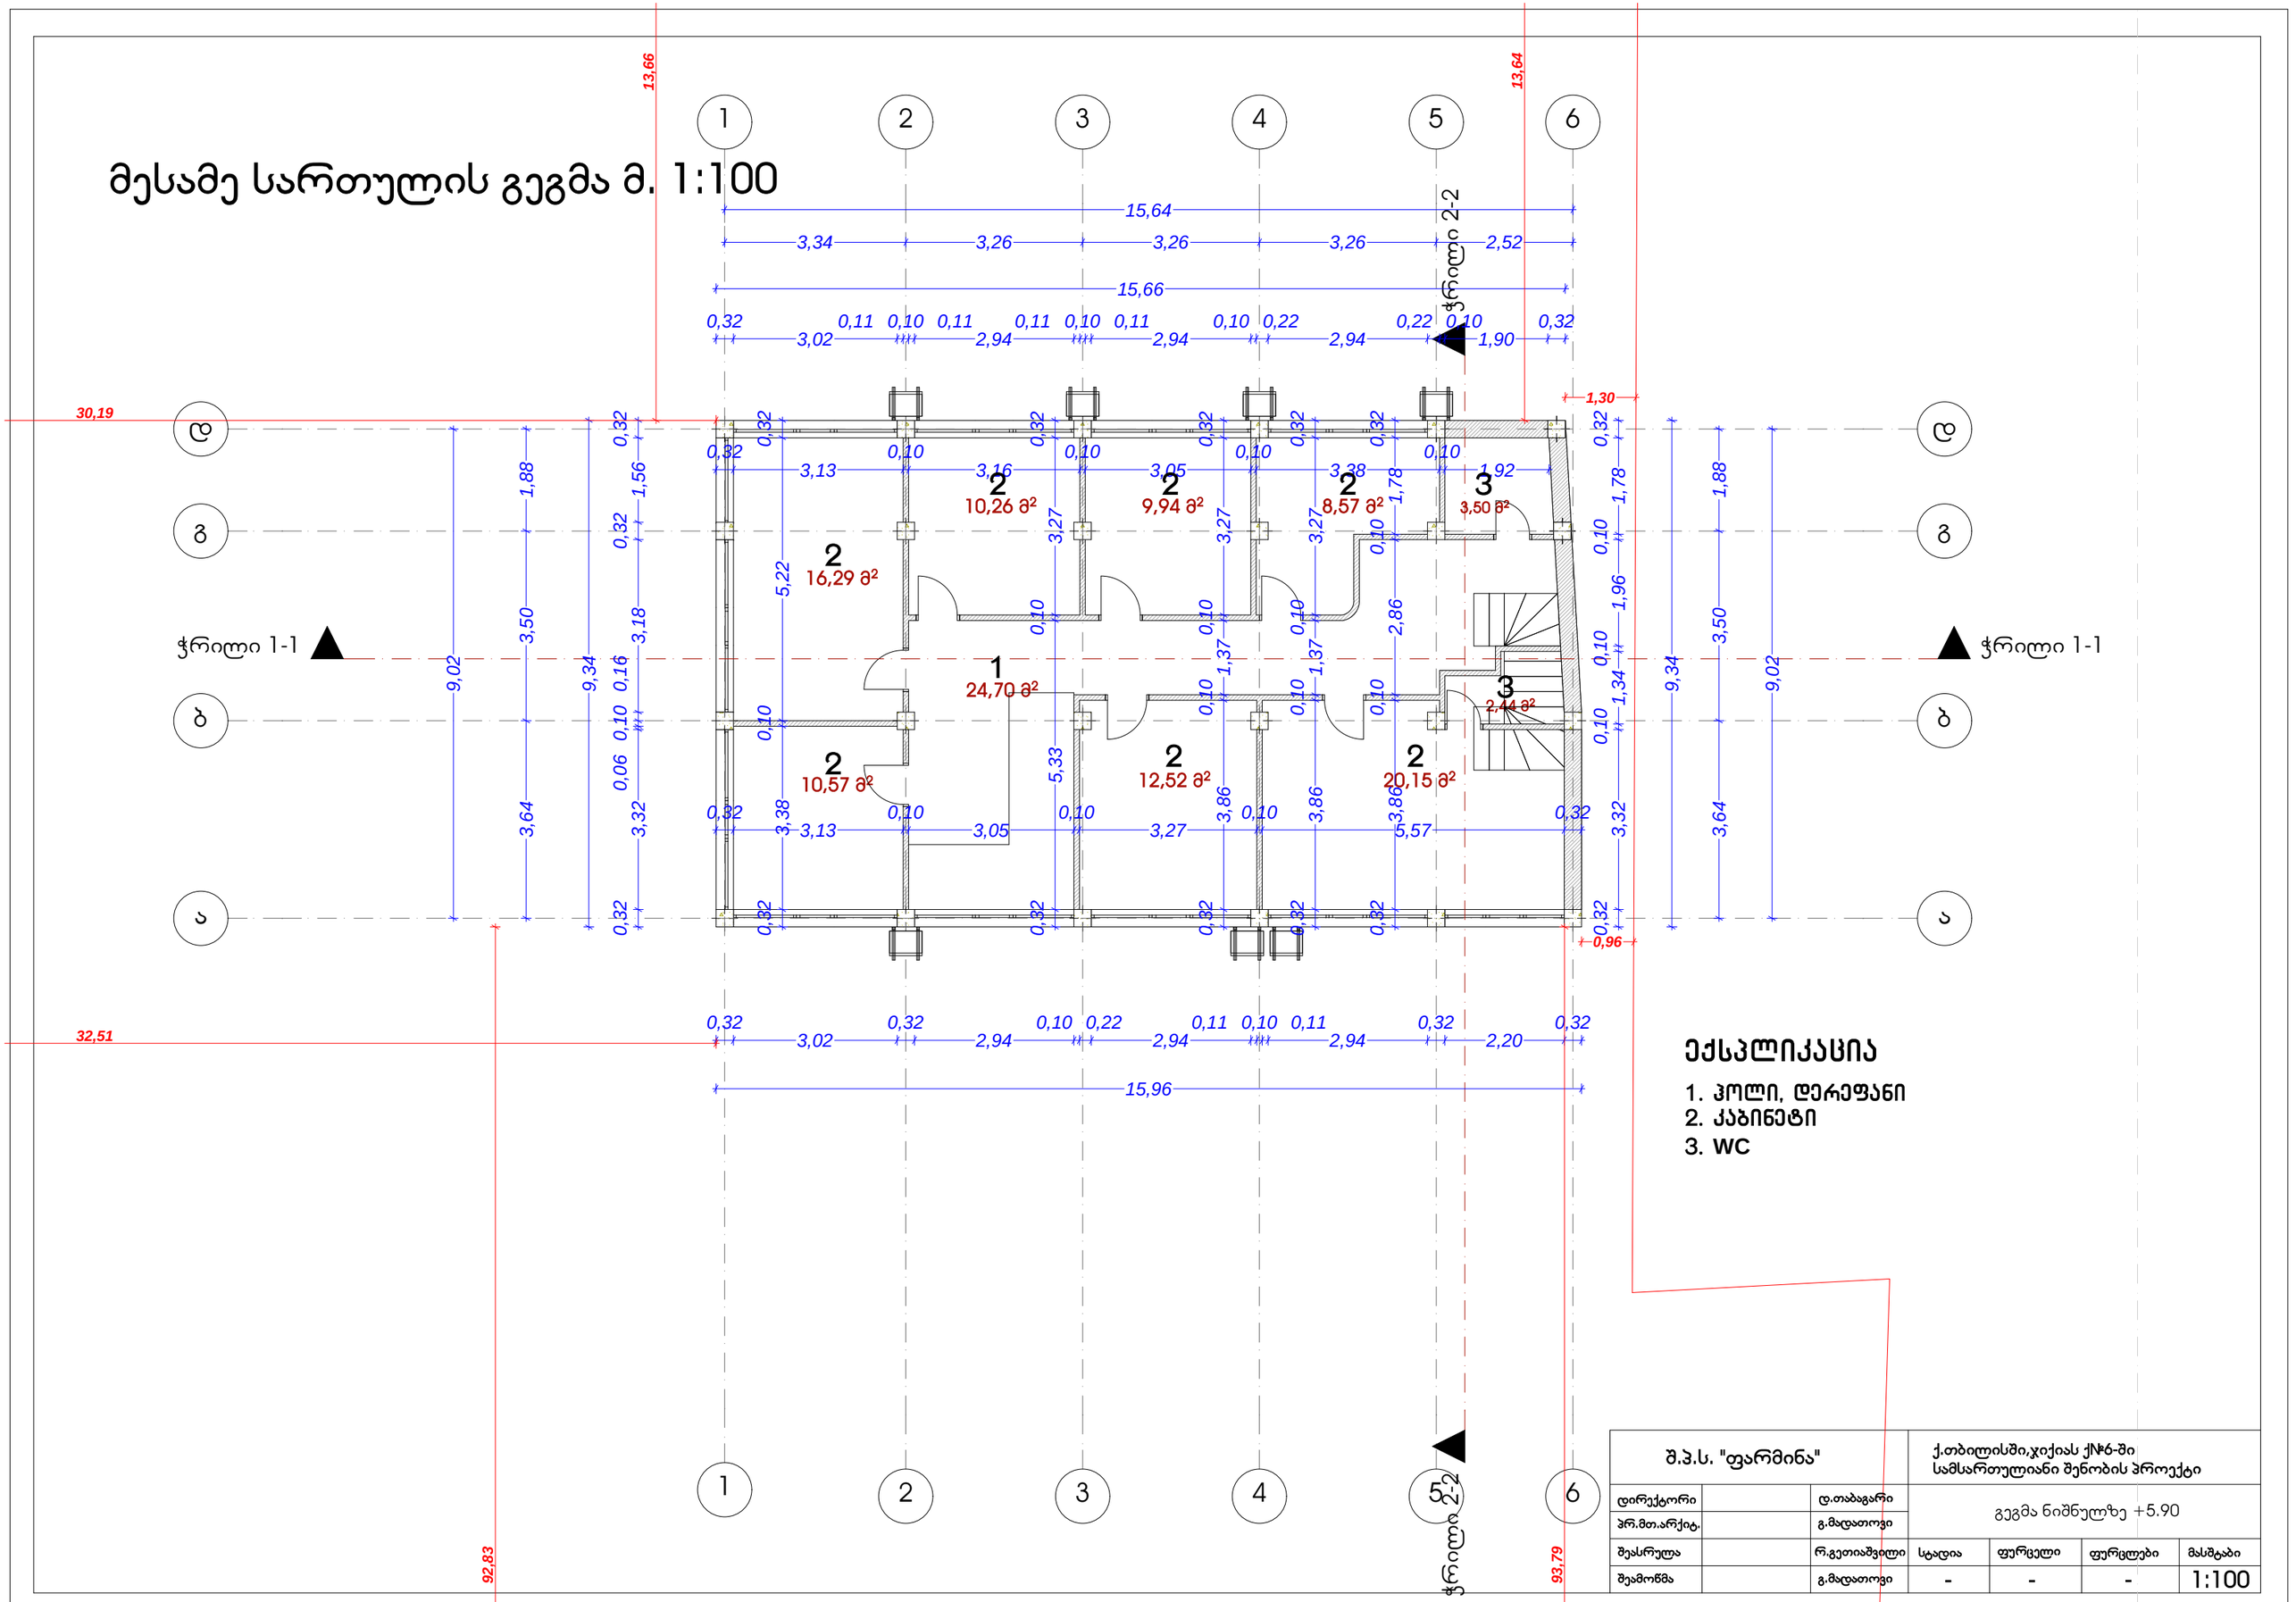

ექსპლიკაცია

1. ჰოლი, დერეფანი
2. კაბინეტი
3. WC

შ.პ.ს. "ფარმინა"			ქ.თბილისში,ჯიქიას ქ№6-ში სამსართულიანი შენობის პროექტი				
დირექტორი		დ.თაბაგარი	გეგმა ნიშნულზე +5.90				
პრ.მთ.არქიტ.		გ.მადათოვი					
შეასრულა		რ.გეთიაშვილი	სტადია	ფურცელი	ფურცლები	მასშტაბი	
შეამოწმა		გ.მადათოვი	-	-	-	1:100	

მანსარდის სართულის გეგმა მ. 1:100

ექსპლიკაცია

1. საკონფერენციო დარბაზი
2. ჰოლი
3. ტერასა

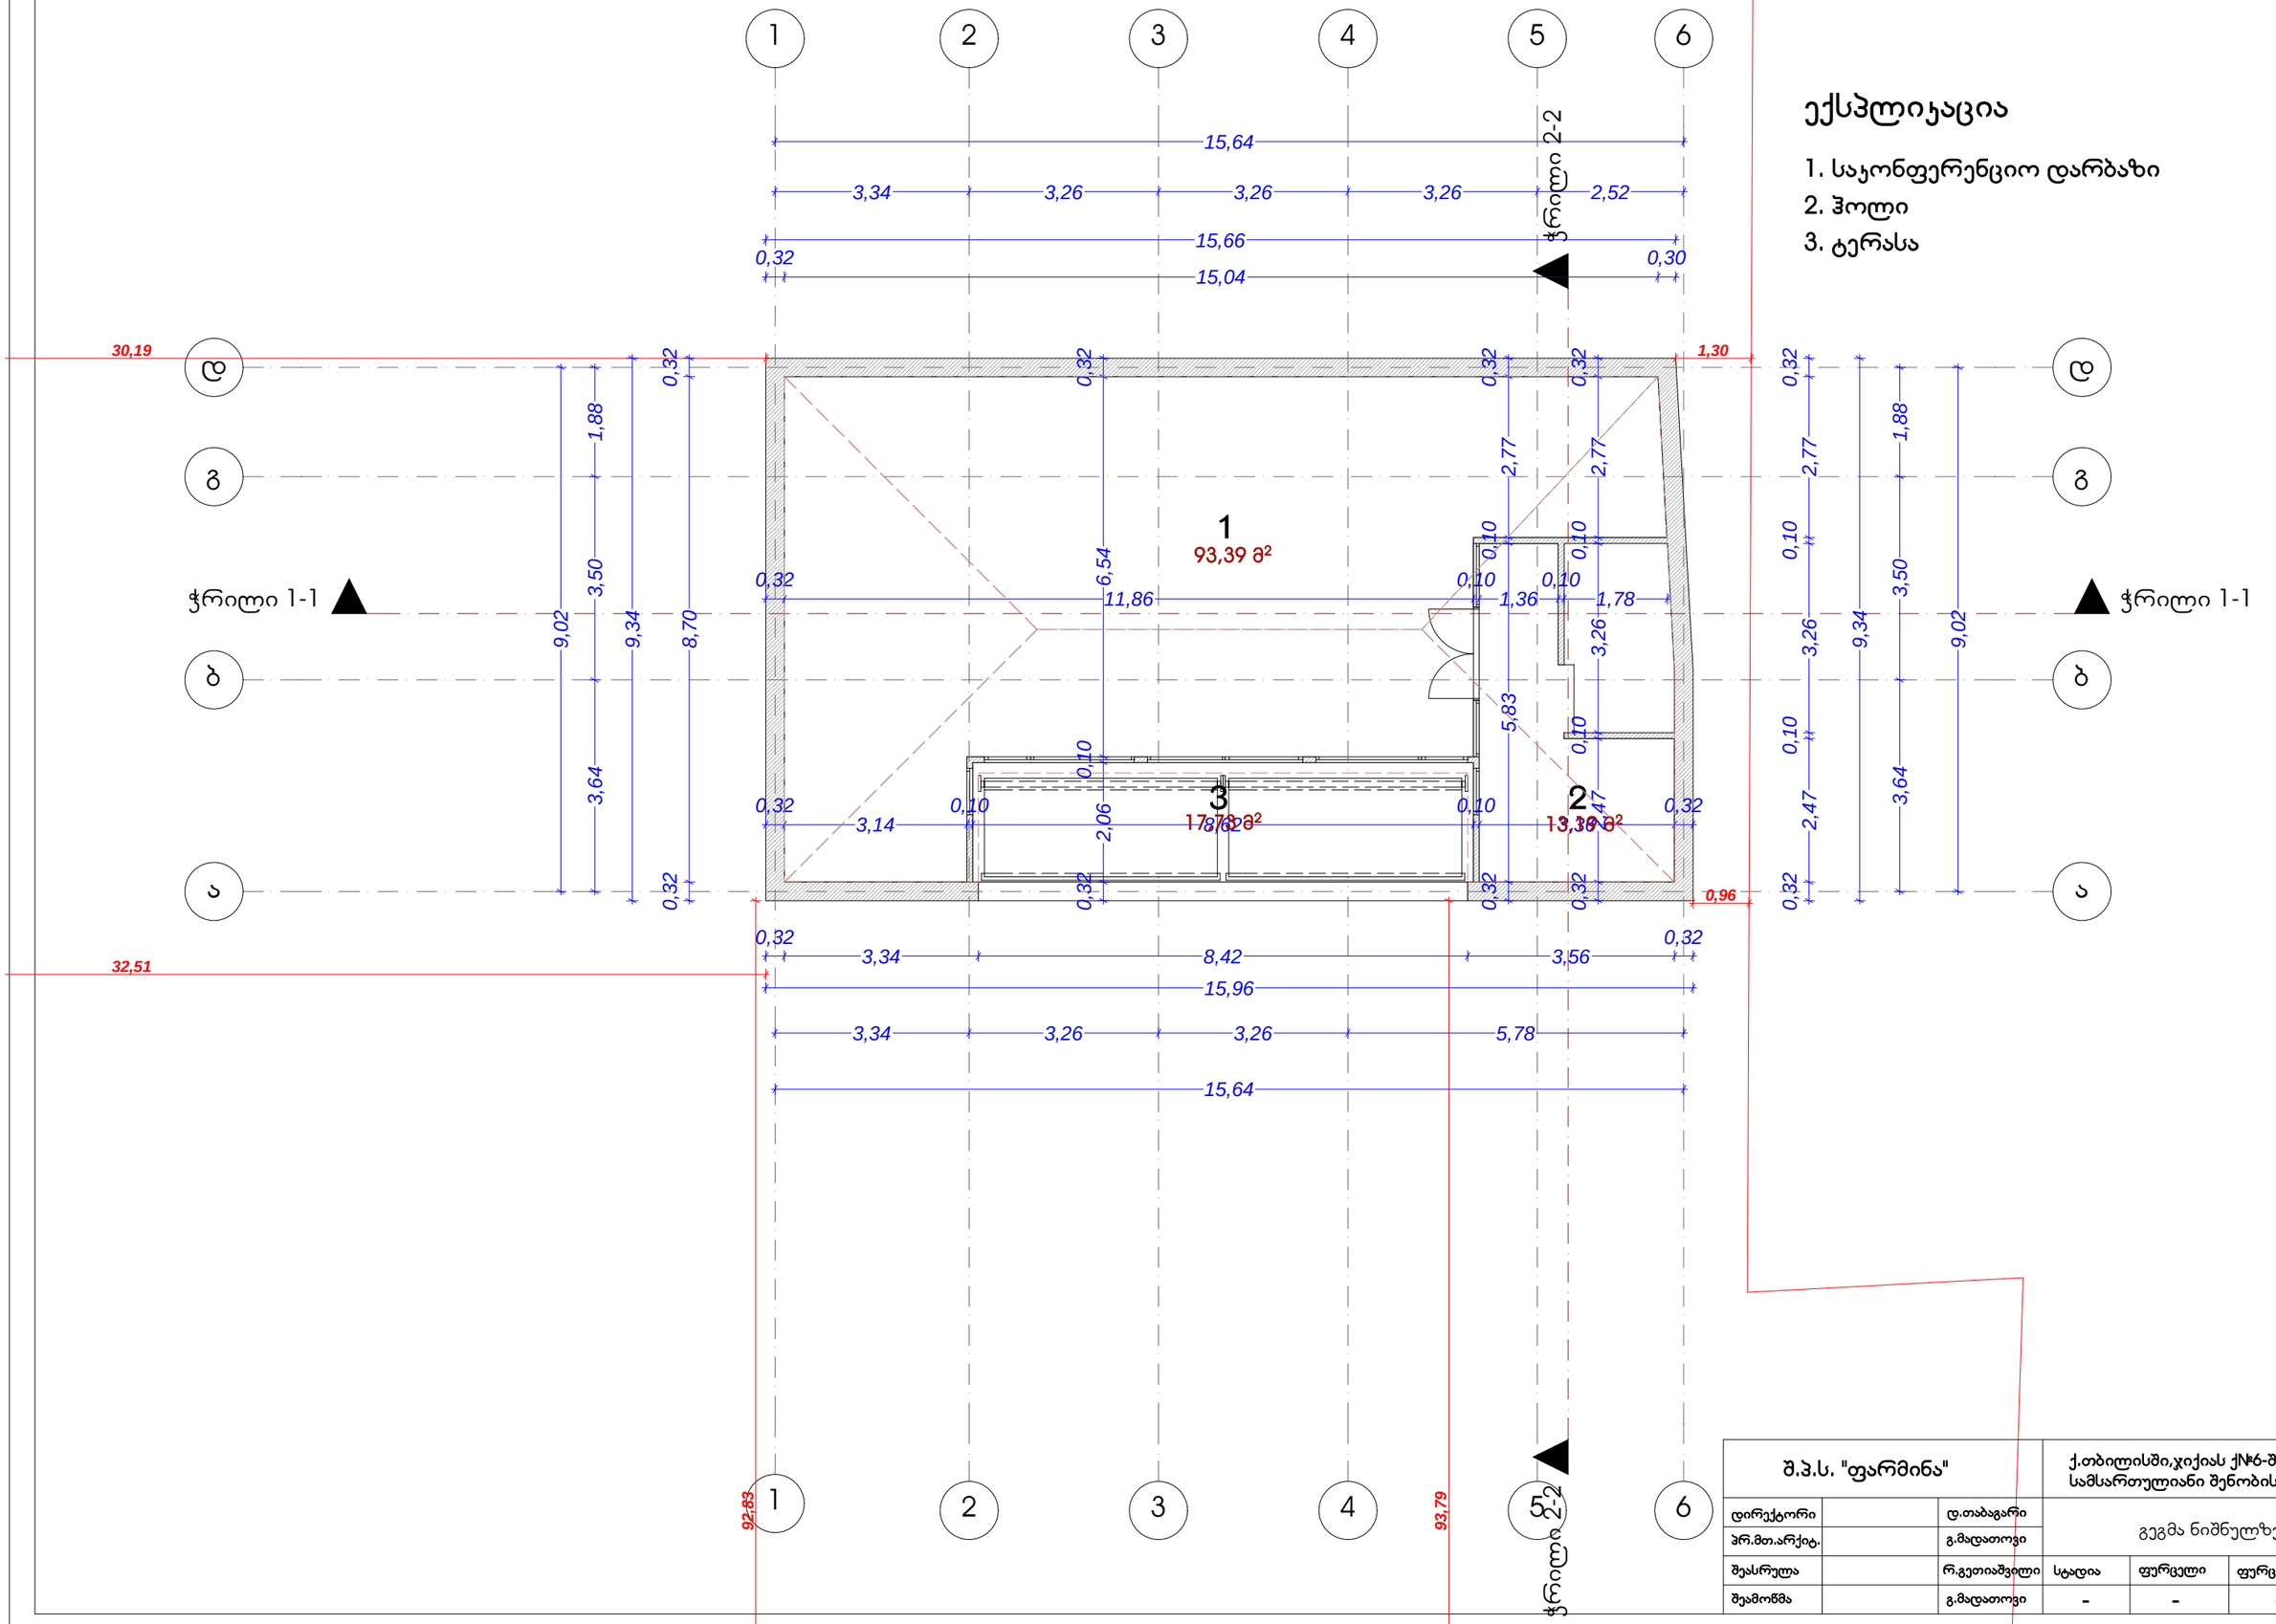

შ.პ.ს. "ფარმინა"			ქ.თბილისში,ჯიქიას ქ№6-ში სამსართულიანი შენობის პროექტი			
დირექტორი		დ.თაბაგარი	გეგმა ნიშნულზე +8.80			
პრ.მთ.არქიტ.		გ.მადათოვი				
შეასრულა		რ.გეთიაშვილი	სტადია	ფურცელი	ფურცლები	მასშტაბი
შეამოწმა		გ.მადათოვი	-	-	-	1:100

სახურავის გეგმა მ. 1:100

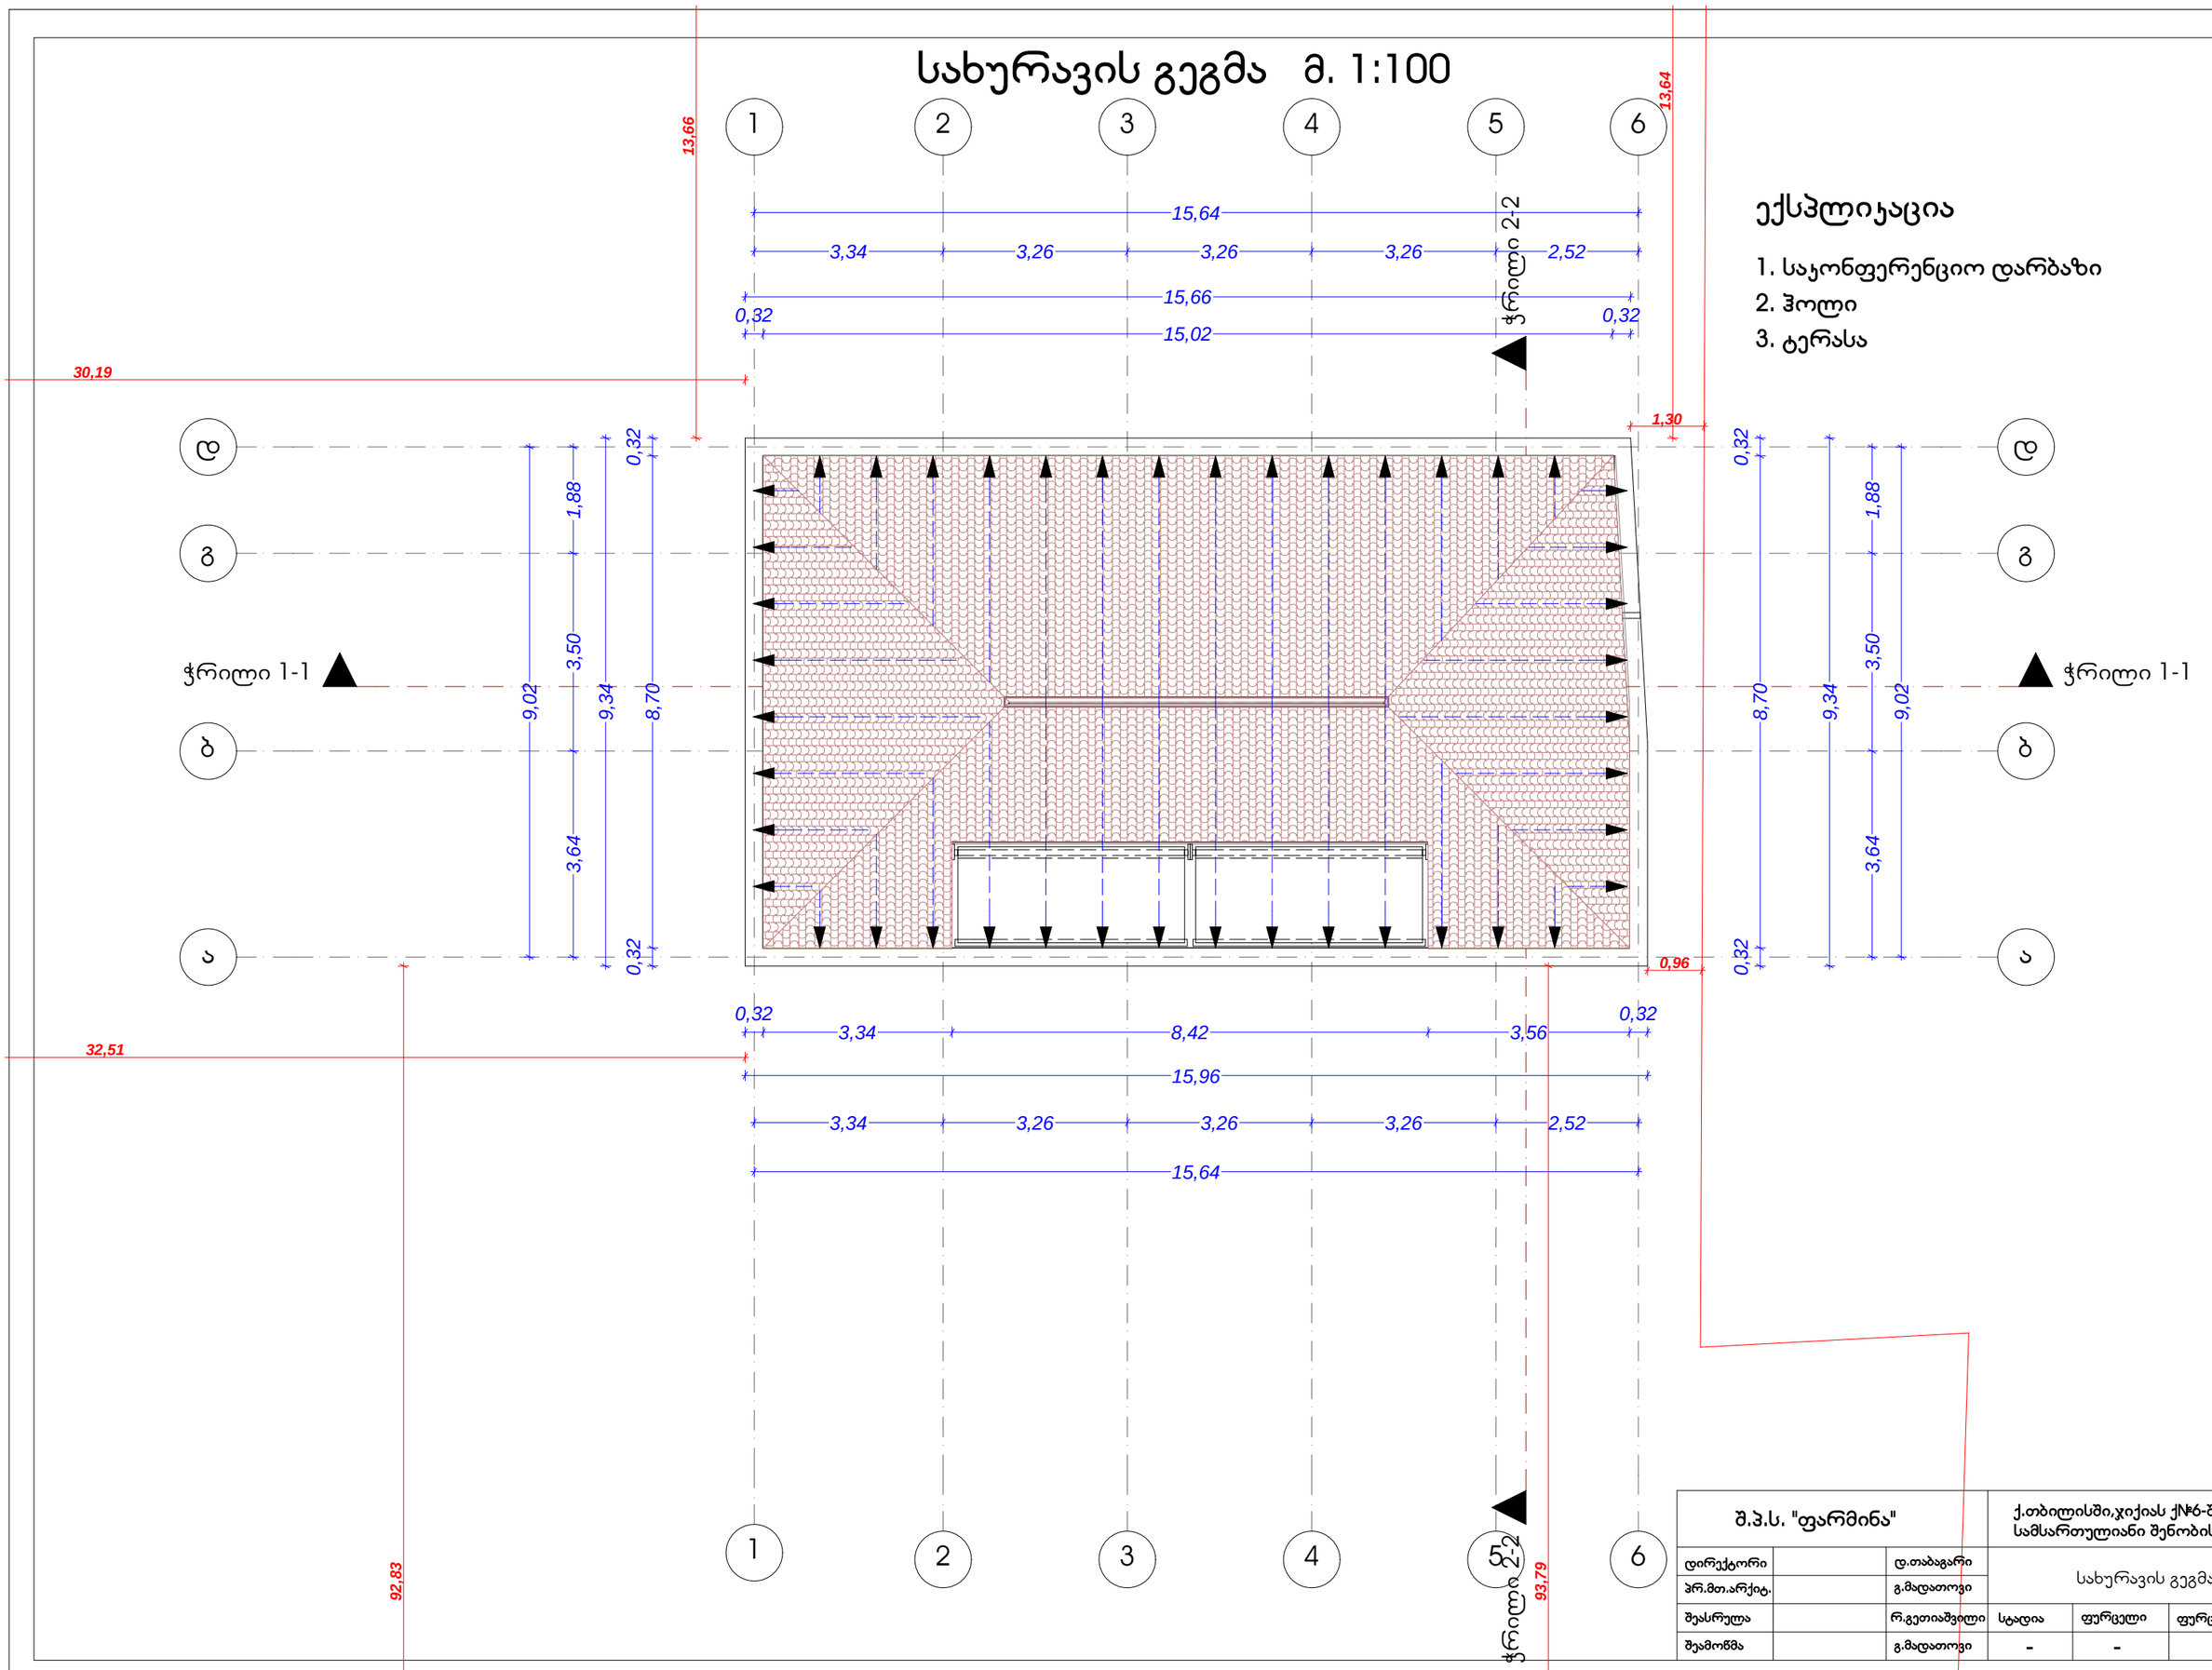

ექსპლიკაცია

1. საკონფერენციო დარბაზი
2. ჰოლი
3. ტერასა

შ.პ.ს. "ფარმინა"			ქ.თბილისში,ჯიქიას ქ№6-ში სამსართულიანი შენობის პროექტი			
დირექტორი		დ.თაბაგარი	სახურავის გეგმა +12.54			
პრ.მთ.არქიტ.		გ.მადათოვი				
შეასრულა		რ.გეთიაშვილი	სტადია	ფურცელი	ფურცლები	მასშტაბი
შეამოწმა		გ.მადათოვი	-	-	-	1:100