გენგეგმა მ. 1:500

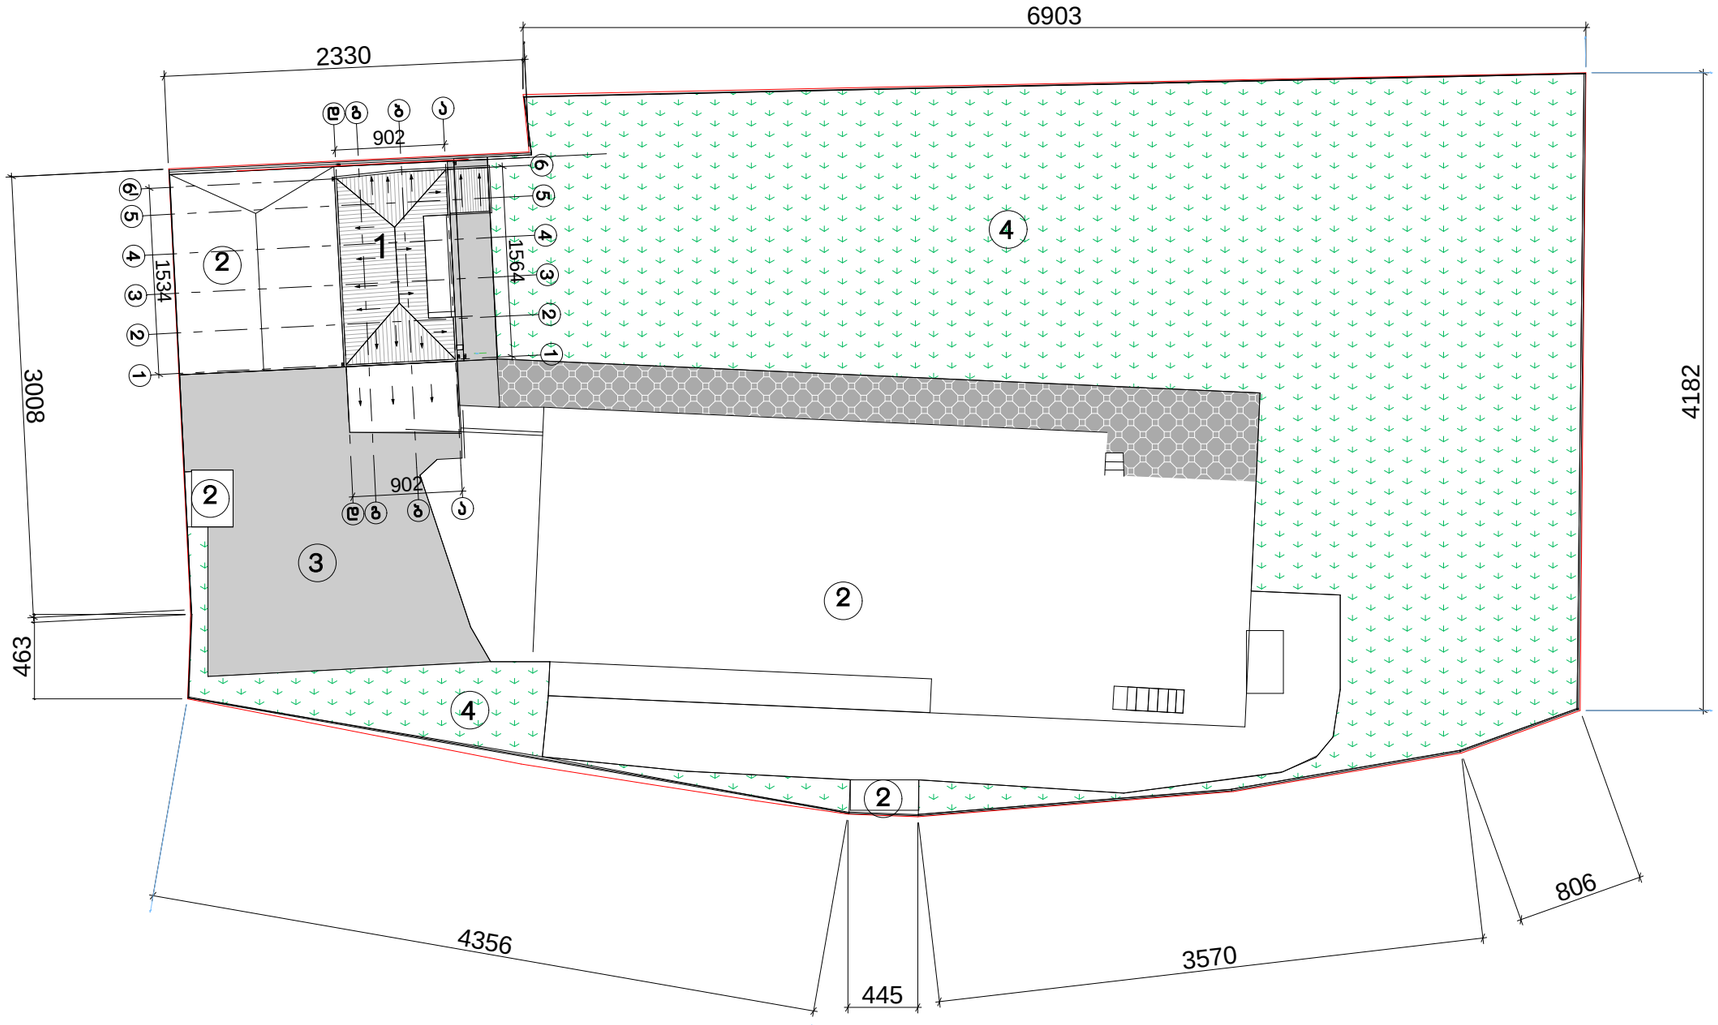

ექსპლიკაცია

1. საპროექტო შენობა
2. არსებული შენობა
3. პარკინგი
4. გამწვანება

შ.პ.ს. "ფარმინა"			ქ.თბილისში,ჯიქიას ქ№6-ში სამსართულიანი შენობის პროექტი			
დირექტორი		დ.თაბაგარი	გენგეგმა			
არ.მთ.არქიტ.		გ.მადათოვი				
შესრულა		რ.გეთიაშვილი	სტადია	ფურცელი	ფურცლები	მასშტაბი
შეამოწმა		გ.მადათოვი				1:500

გენგეგმა მ. 1:500

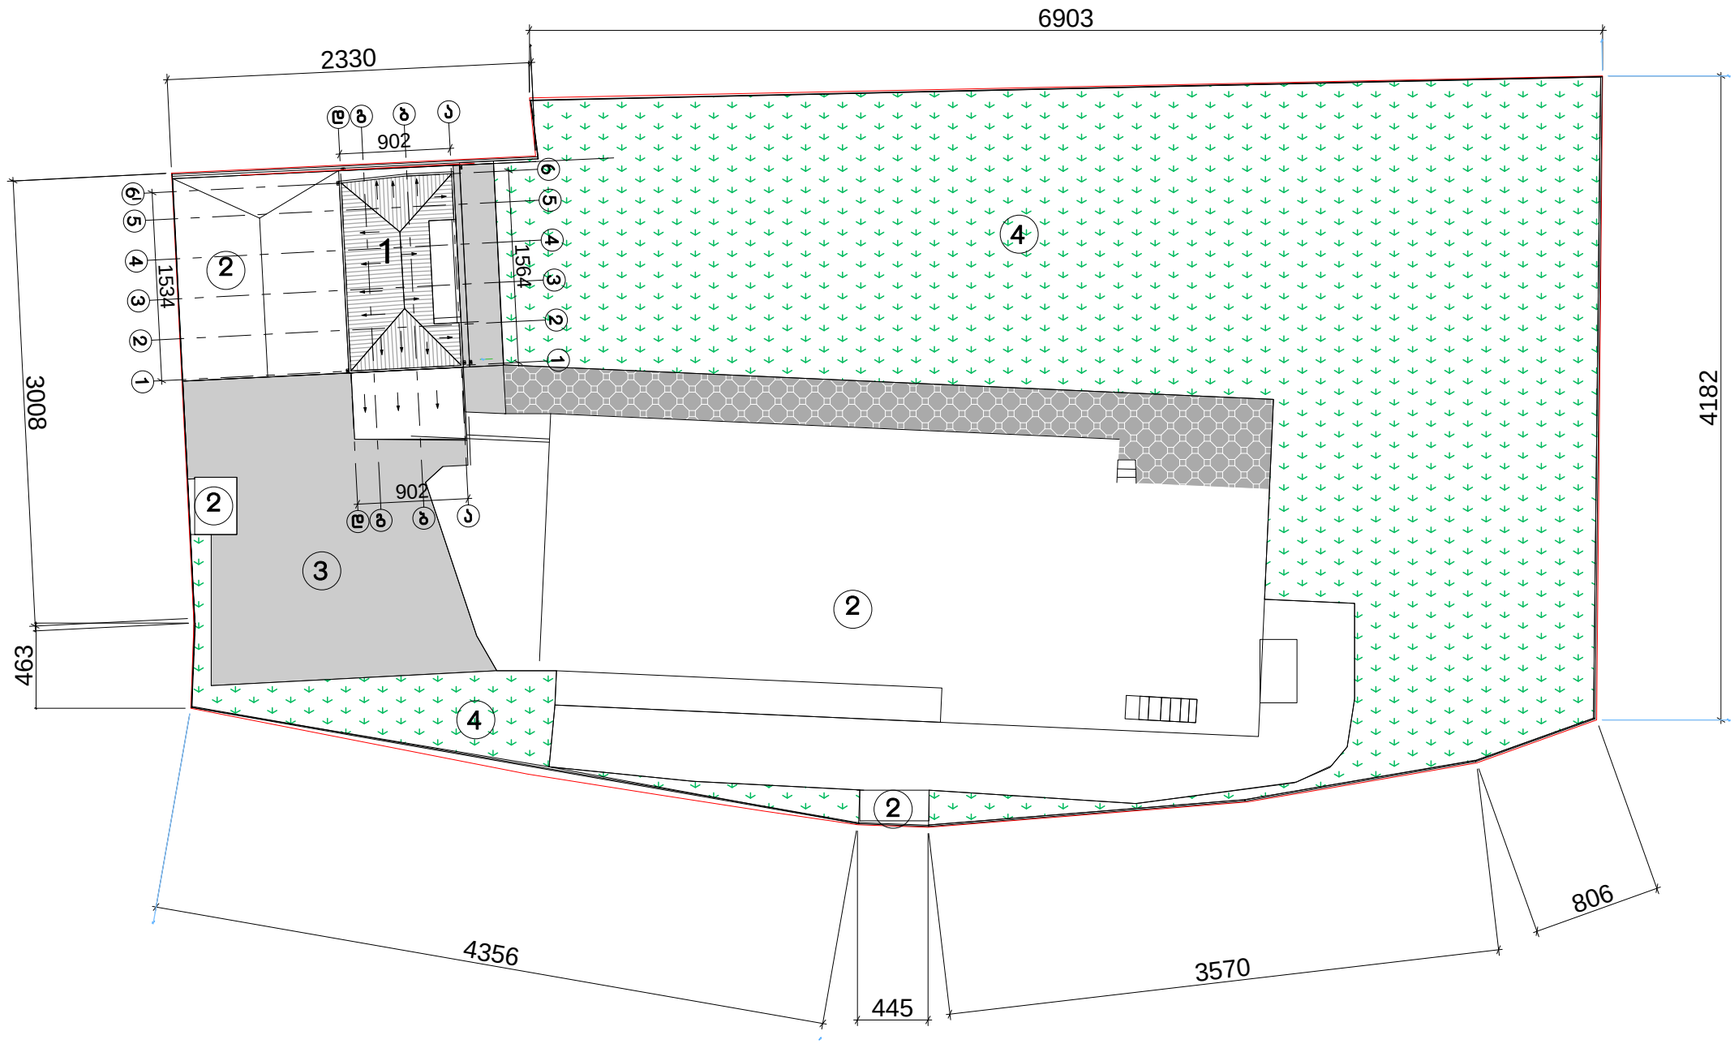

ექსპლიკაცია

1. საპროექტო შენობა
2. არსებული შენობა
3. პარკინგი
4. გამწვანება

შ.პ.ს. "ფარმინა"			ქ.თბილისში,ჯიქიას ქ№6-ში სამსართულიანი შენობის პროექტი			
დირექტორი		დ.თაბაბარი	გენგეგმა			
არ.მთ.არქიტ.		გ.მადათოვი				
შესრულა		რ.გეთიაშვილი	სტადია	ფურცელი	ფურცლები	მასშტაბი
შეამოწმა		გ.მადათოვი	ა	1	12	1:500