
# პირველი სართულის გეგმა მ. 1:100

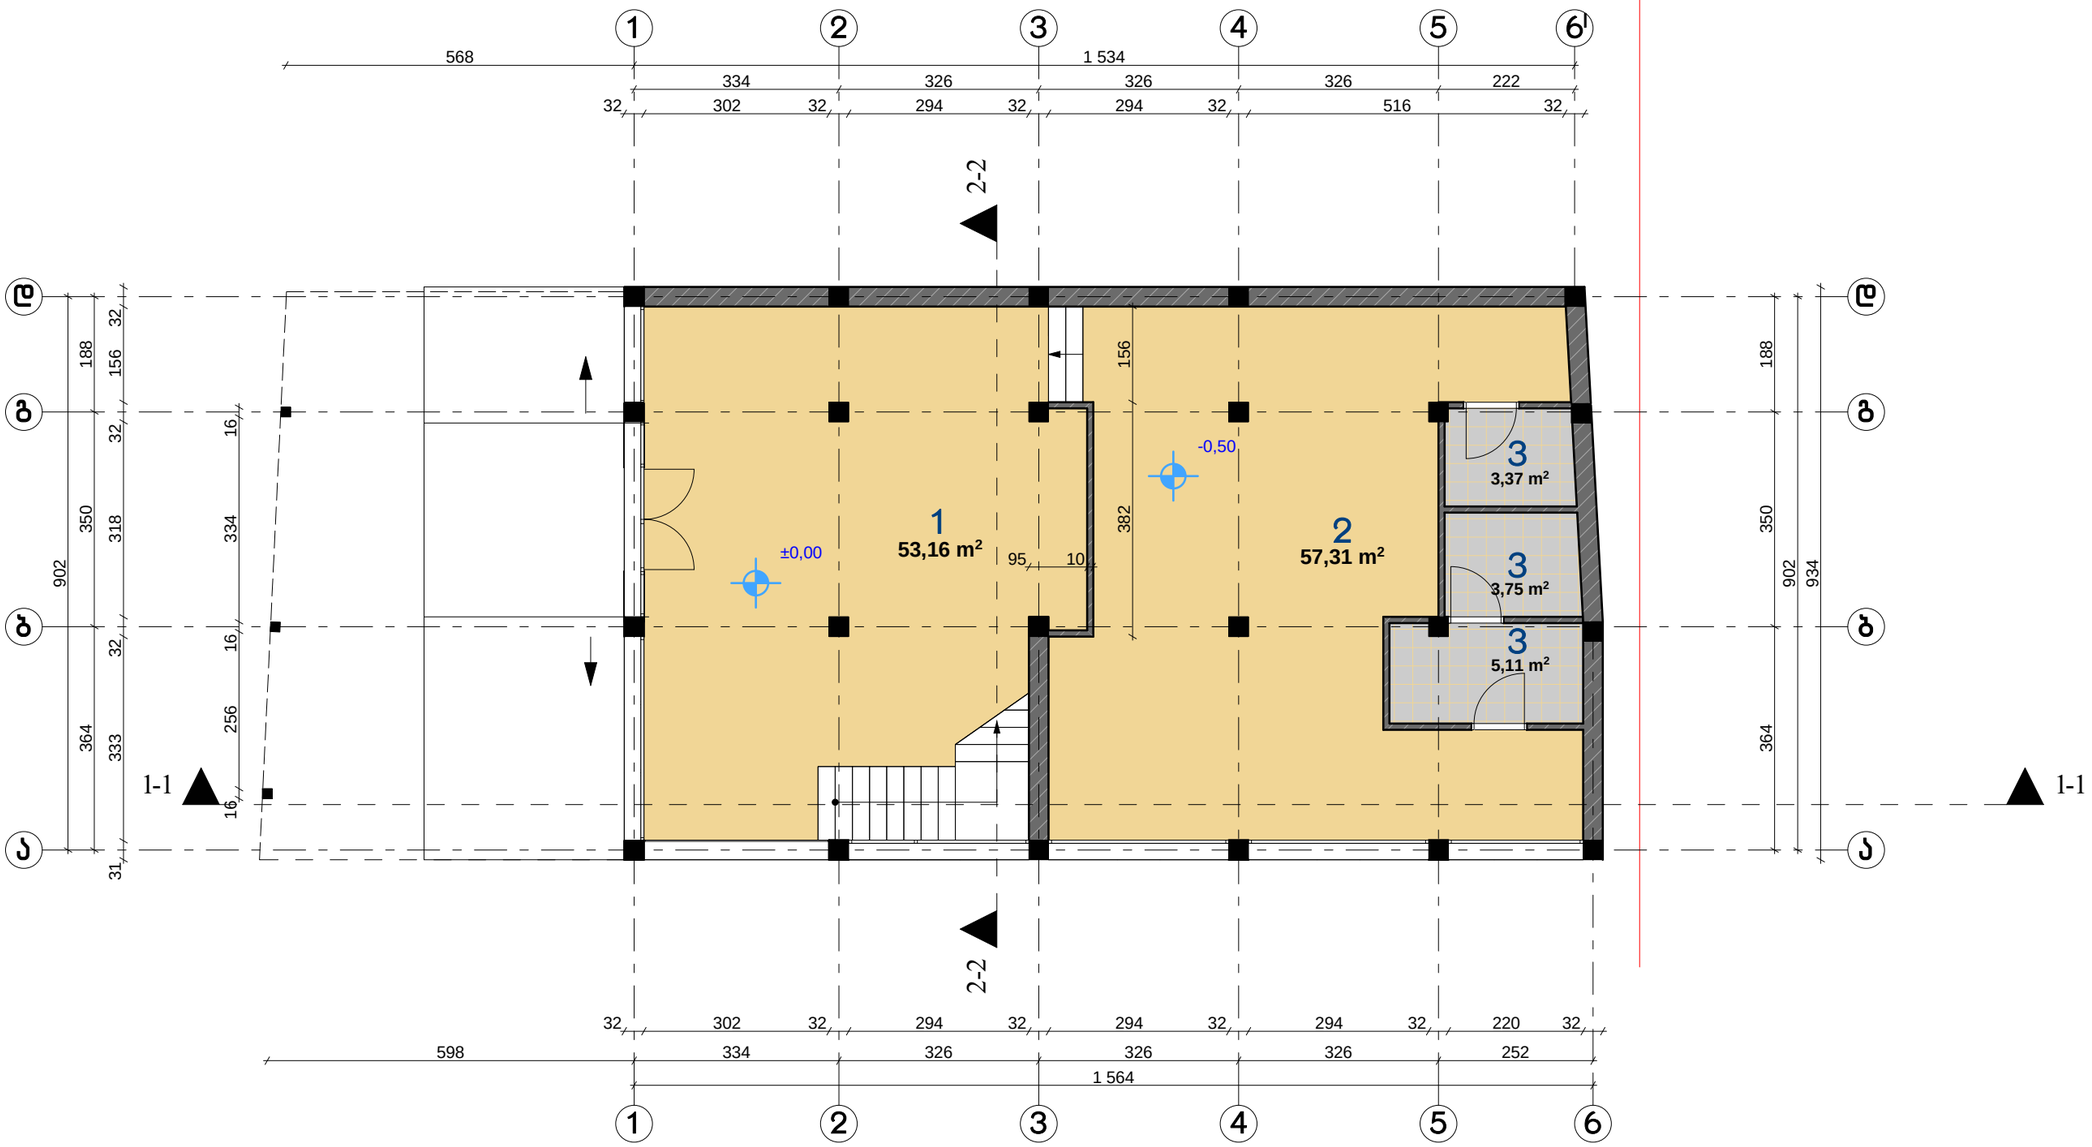


| შ.პ.ს. "ფარმინა" | | | ქ.თბილისში,ჯიქიას ქ№6-ში სამსართულიანი შენობის პროექტი | | | |
|---|---|---|---|---|---|---|
| დირექტორი | | დ.თაბაგარი | პირველი სართულის გეგმა | | | |
| არ.მთ.არქიტ. | | გ.მადათოვი | | | | |
| შესასრულა | | რ.გეთიაშვილი | სტადია | ფურცელი | ფურცლები | მასშტაბი |
| შეამოწმა | | გ.მადათოვი | ა | 2 | 12 | 1:100 |

# მეორე სართულის გეგმა მ. 1:100




## ექსპლიკაცია

1. ჰოლი, დერეფანი
2. კაბინეტი
3. WC

| | | | | | | |
|---|---|---|---|---|---|---|
| შ.პ.ს. "ფარმინა" | | | ქ.თბილისში,ჯიქიას ქ№6-ში სამსართულიანი შენობის პროექტი | | | |
| დირექტორი | | დ.თაბაგარი | მეორე სართულის გეგმა | | | |
| არ.მთ.არქიტ. | | გ.მადათოვი | | | | |
| შეასრულა | | რ.გეთიაშვილი | სტადია | ფურცელი | ფურცლები | მასშტაბი |
| შეამოწმა | | გ.მადათოვი | ა | 3 | 12 | 1:100 |

# მესამე სართულის გეგმა მ. 1:100





## ექსპლიკაცია

1. ჰოლი, დერეფანი
2. კაბინეტი
3. WC

| | | | | | | |
|---|---|---|---|---|---|---|
| შ.პ.ს. "ფარმინა" | | | ქ.თბილისში,ჯიქიას ქ№6-ში სამსართულიანი შენობის პროექტი | | | |
| დირექტორი | | დ.თაბაგარი | მესამე სართულის გეგმა | | | |
| არ.მთ.არქიტ. | | გ.მადათოვი | | | | |
| შესასრულა | | რ.გეთიაშვილი | სტადია | ფურცელი | ფურცლები | მასშტაბი |
| შეამოწმა | | გ.მადათოვი | ა | 4 | 12 | 1:100 |

# მანსარდის სართულის გეგმა მ. 1:100

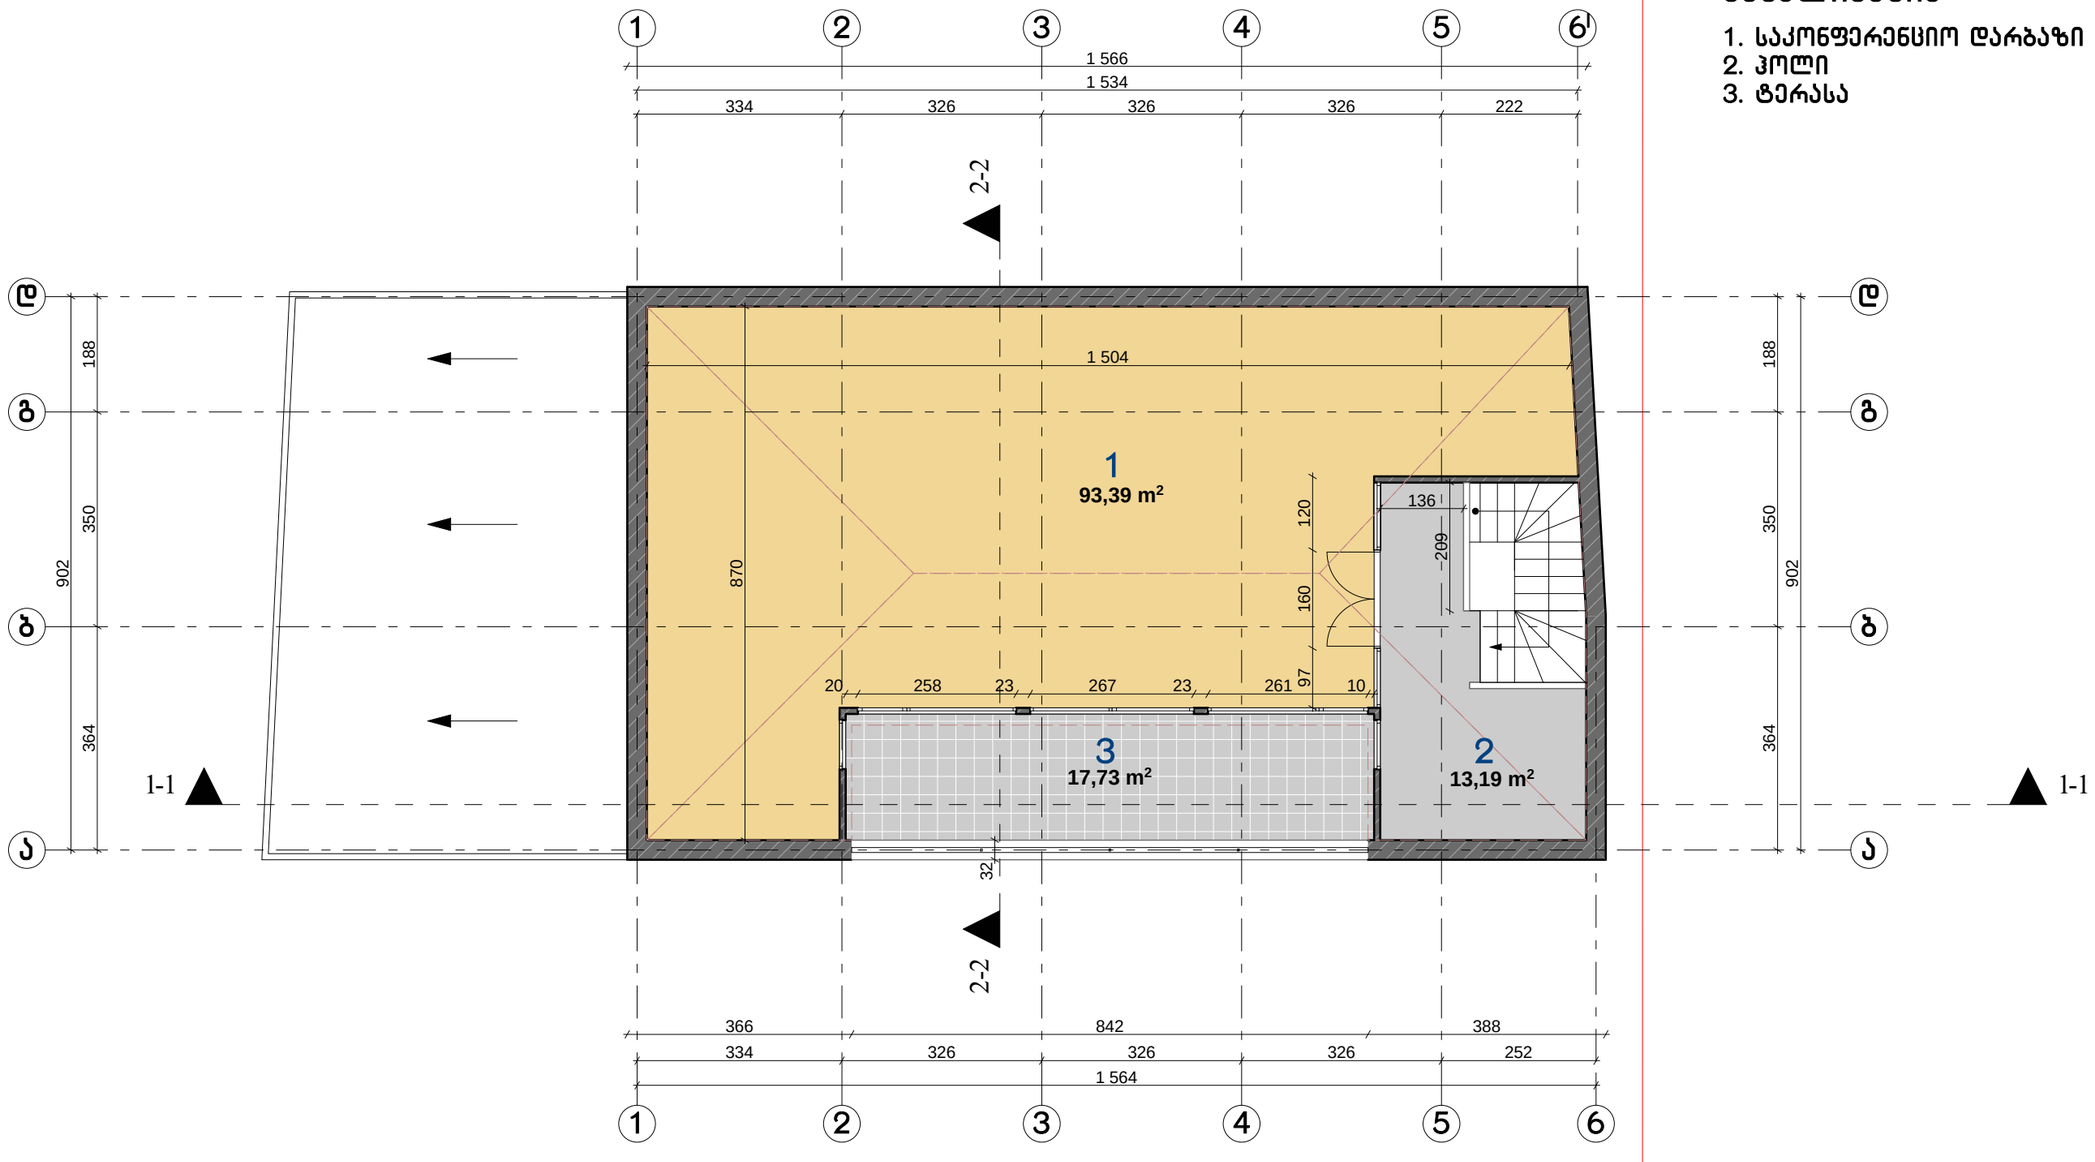



## ექსპლიკაცია

1. საკონფერენციო დარბაზი
2. ჰოლი
3. ტერასა

| | | | | | | |
|---|---|---|---|---|---|---|
| შ.პ.ს. "ფარმინა" | | | ქ.თბილისში,ჯიქიას ქ№6-ში სამსართულიანი შენობის პროექტი | | | |
| დირექტორი | | დ.თაბაგარი | მანსარდის სართულის გეგმა | | | |
| არ.მთ.არქიტ. | | გ.მადათოვი | | | | |
| შეასრულა | | რ.გეთიაშვილი | სტადია | ფურცელი | ფურცლები | მასშტაბი |
| შეამოწმა | | გ.მადათოვი | ა | 5 | 12 | 1:100 |

# სახურავის გეგმა მ. 1:100

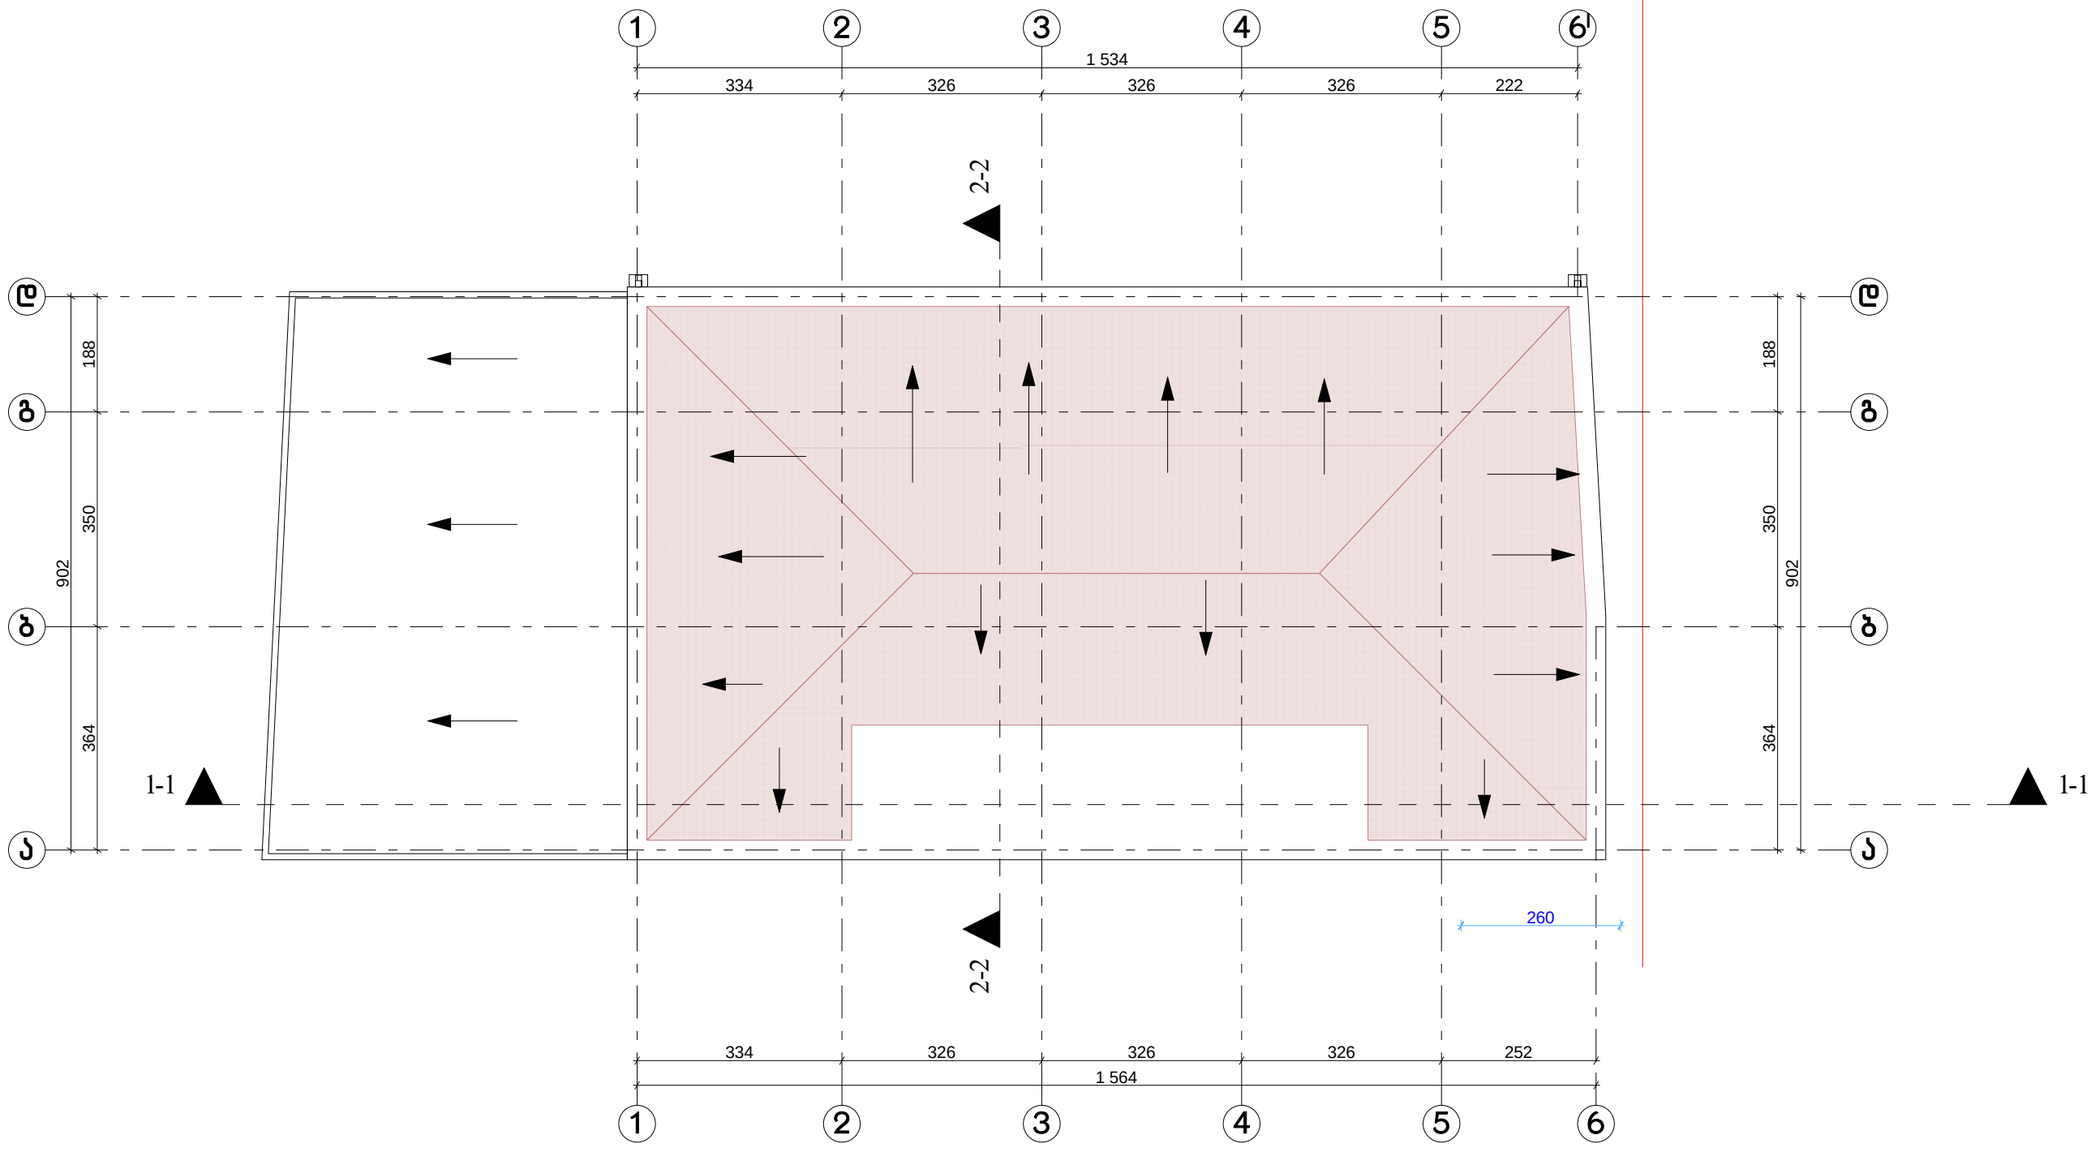


| | | | | | | |
|---|---|---|---|---|---|---|
| შ.პ.ს. "ფარმინა" | | | ქ.თბილისში,ჯიქიას ქ№6-ში სამსართულიანი შენობის პროექტი | | | |
| დირექტორი | | დ.თაბაგარი | სახურავის გეგმა | | | |
| არ.მთ.არქიტ. | | გ.მადათოვი | | | | |
| შეასრულა | | რ.გეთიაშვილი | სტადია | ფურცელი | ფურცლები | მასშტაბი |
| შეამოწმა | | გ.მადათოვი | ა | 6 | 12 | 1:100 |

# პირველი სართულის გეგმა მ. 1:100

## ექსპლიკაცია

1. ჰოლი, დერეფანი
2. კაბინეტი
3. WC

| | | | | | | |
|---|---|---|---|---|---|---|
| შ.პ.ს. "ფარმინა" | | | ქ.თბილისში,ჯიქიას ქ№6-ში სამსართულიანი შენობის პროექტი | | | |
| დირექტორი | | დ.თაბაგარი | გეგმა ნიშნულზე ±0.00 | | | |
| პრ.მთ.არქიტ. | | გ.მადათოვი | | | | |
| შეასრულა | | რ.გეთიაშვილი | სტადია | ფურცელი | ფურცლები | მასშტაბი |
| შეამოწმა | | გ.მადათოვი | - | - | - | 1:100 |

# მეორე სართულის გეგმა მ. 1:100

## ექსპლიკაცია


1. ჰოლი, დერეფანი
2. კაბინეტი
3. WC

ჭრილი 1-1

ჭრილი 2-2

| | | | | | | |
|---|---|---|---|---|---|---|
| შ.პ.ს. "ფარმინა" | | | ქ.თბილისში,ჯიქიას ქ№6-ში სამსართულიანი შენობის პროექტი | | | |
| დირექტორი | | დ.თაბაგარი | გეგმა ნიშნულზე +3.00 | | | |
| პრ.მთ.არქიტ. | | გ.მალათოვი | | | | |
| შეასრულა | | რ.გეთიაშვილი | სტადია | ფურცელი | ფურცლები | მასშტაბი |
| შეამოწმა | | გ.მალათოვი | - | - | - | 1:100 |

# მესამე სართულის გეგმა მ. 1:100

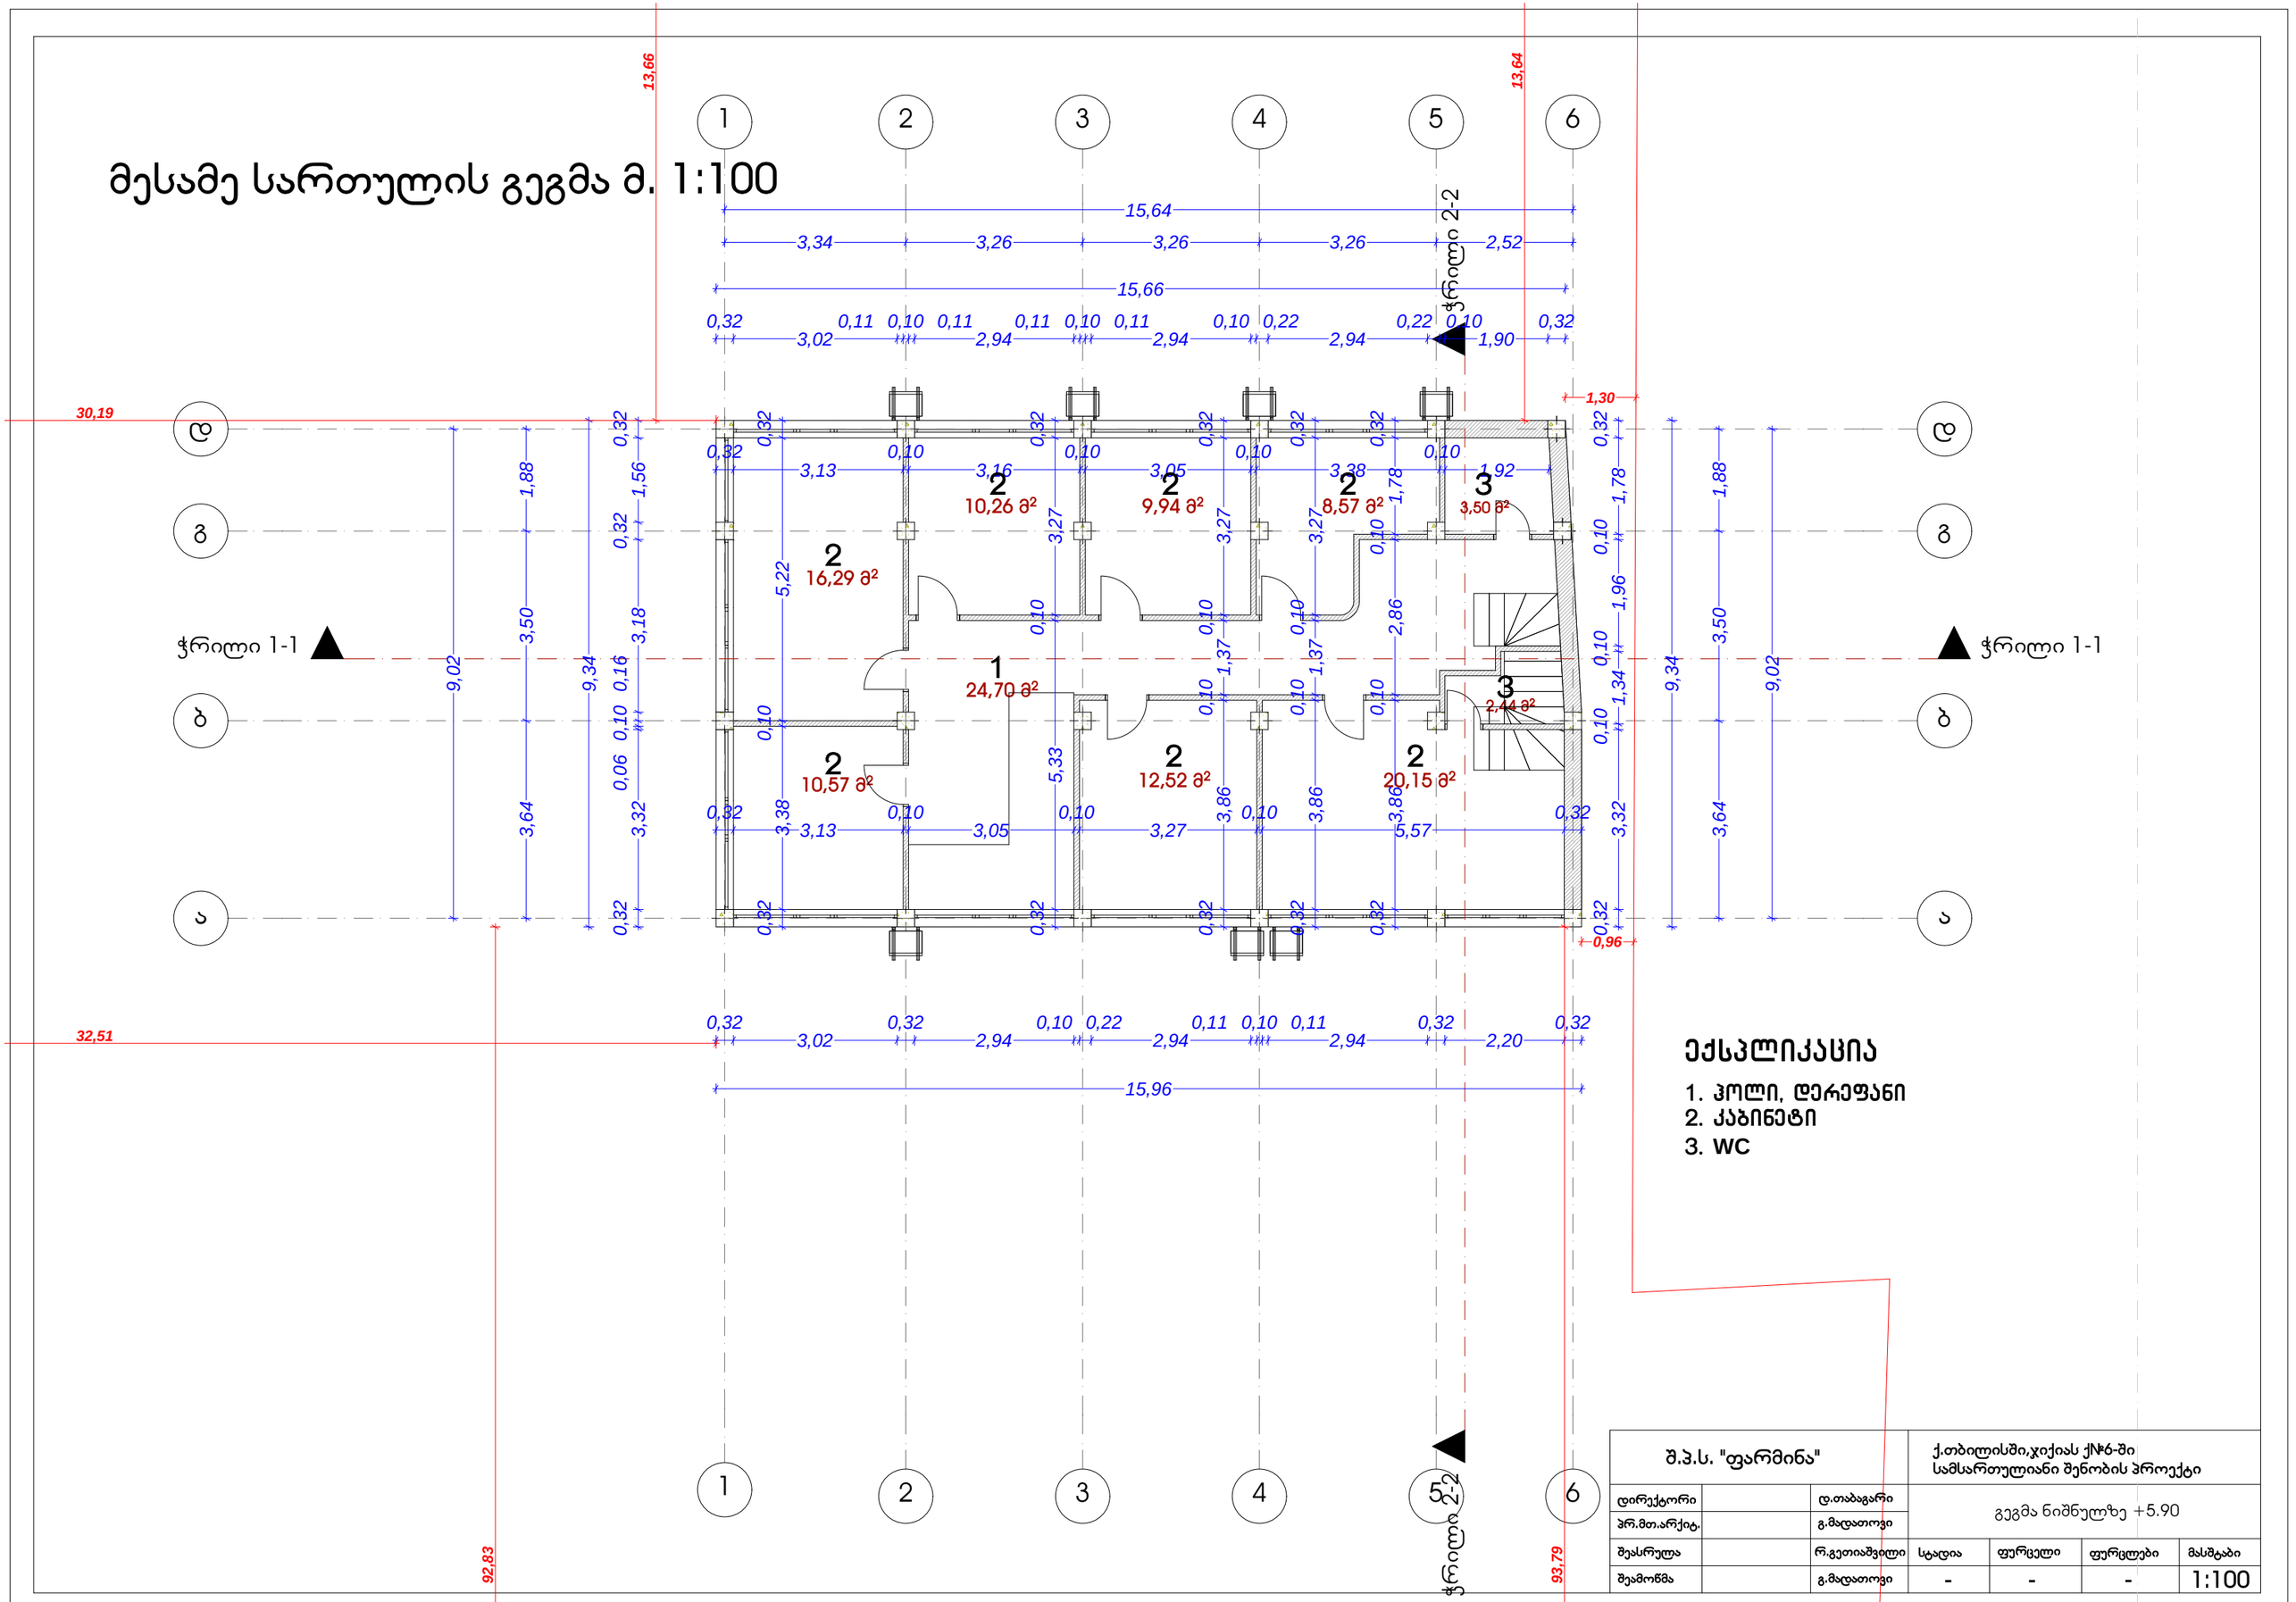


## ექსპლიკაცია


1. ჰოლი, დერეფანი
2. კაბინეტი
3. WC

| | | | | | | | |
|---|---|---|---|---|---|---|---|
| შ.პ.ს. "ფარმინა" | | | ქ.თბილისში,ჯიქიას ქ№6-ში სამსართულიანი შენობის პროექტი | | | | |
| დირექტორი | | დ.თაბაგარი | გეგმა ნიშნულზე +5.90 | | | | |
| პრ.მთ.არქიტ. | | გ.მადათოვი | | | | | |
| შეასრულა | | რ.გეთიაშვილი | სტადია | ფურცელი | ფურცლები | მასშტაბი | |
| შეამოწმა | | გ.მადათოვი | - | - | - | 1:100 | |

# მანსარდის სართულის გეგმა მ. 1:100


## ექსპლიკაცია

1. საკონფერენციო დარბაზი
2. ჰოლი
3. ტერასა

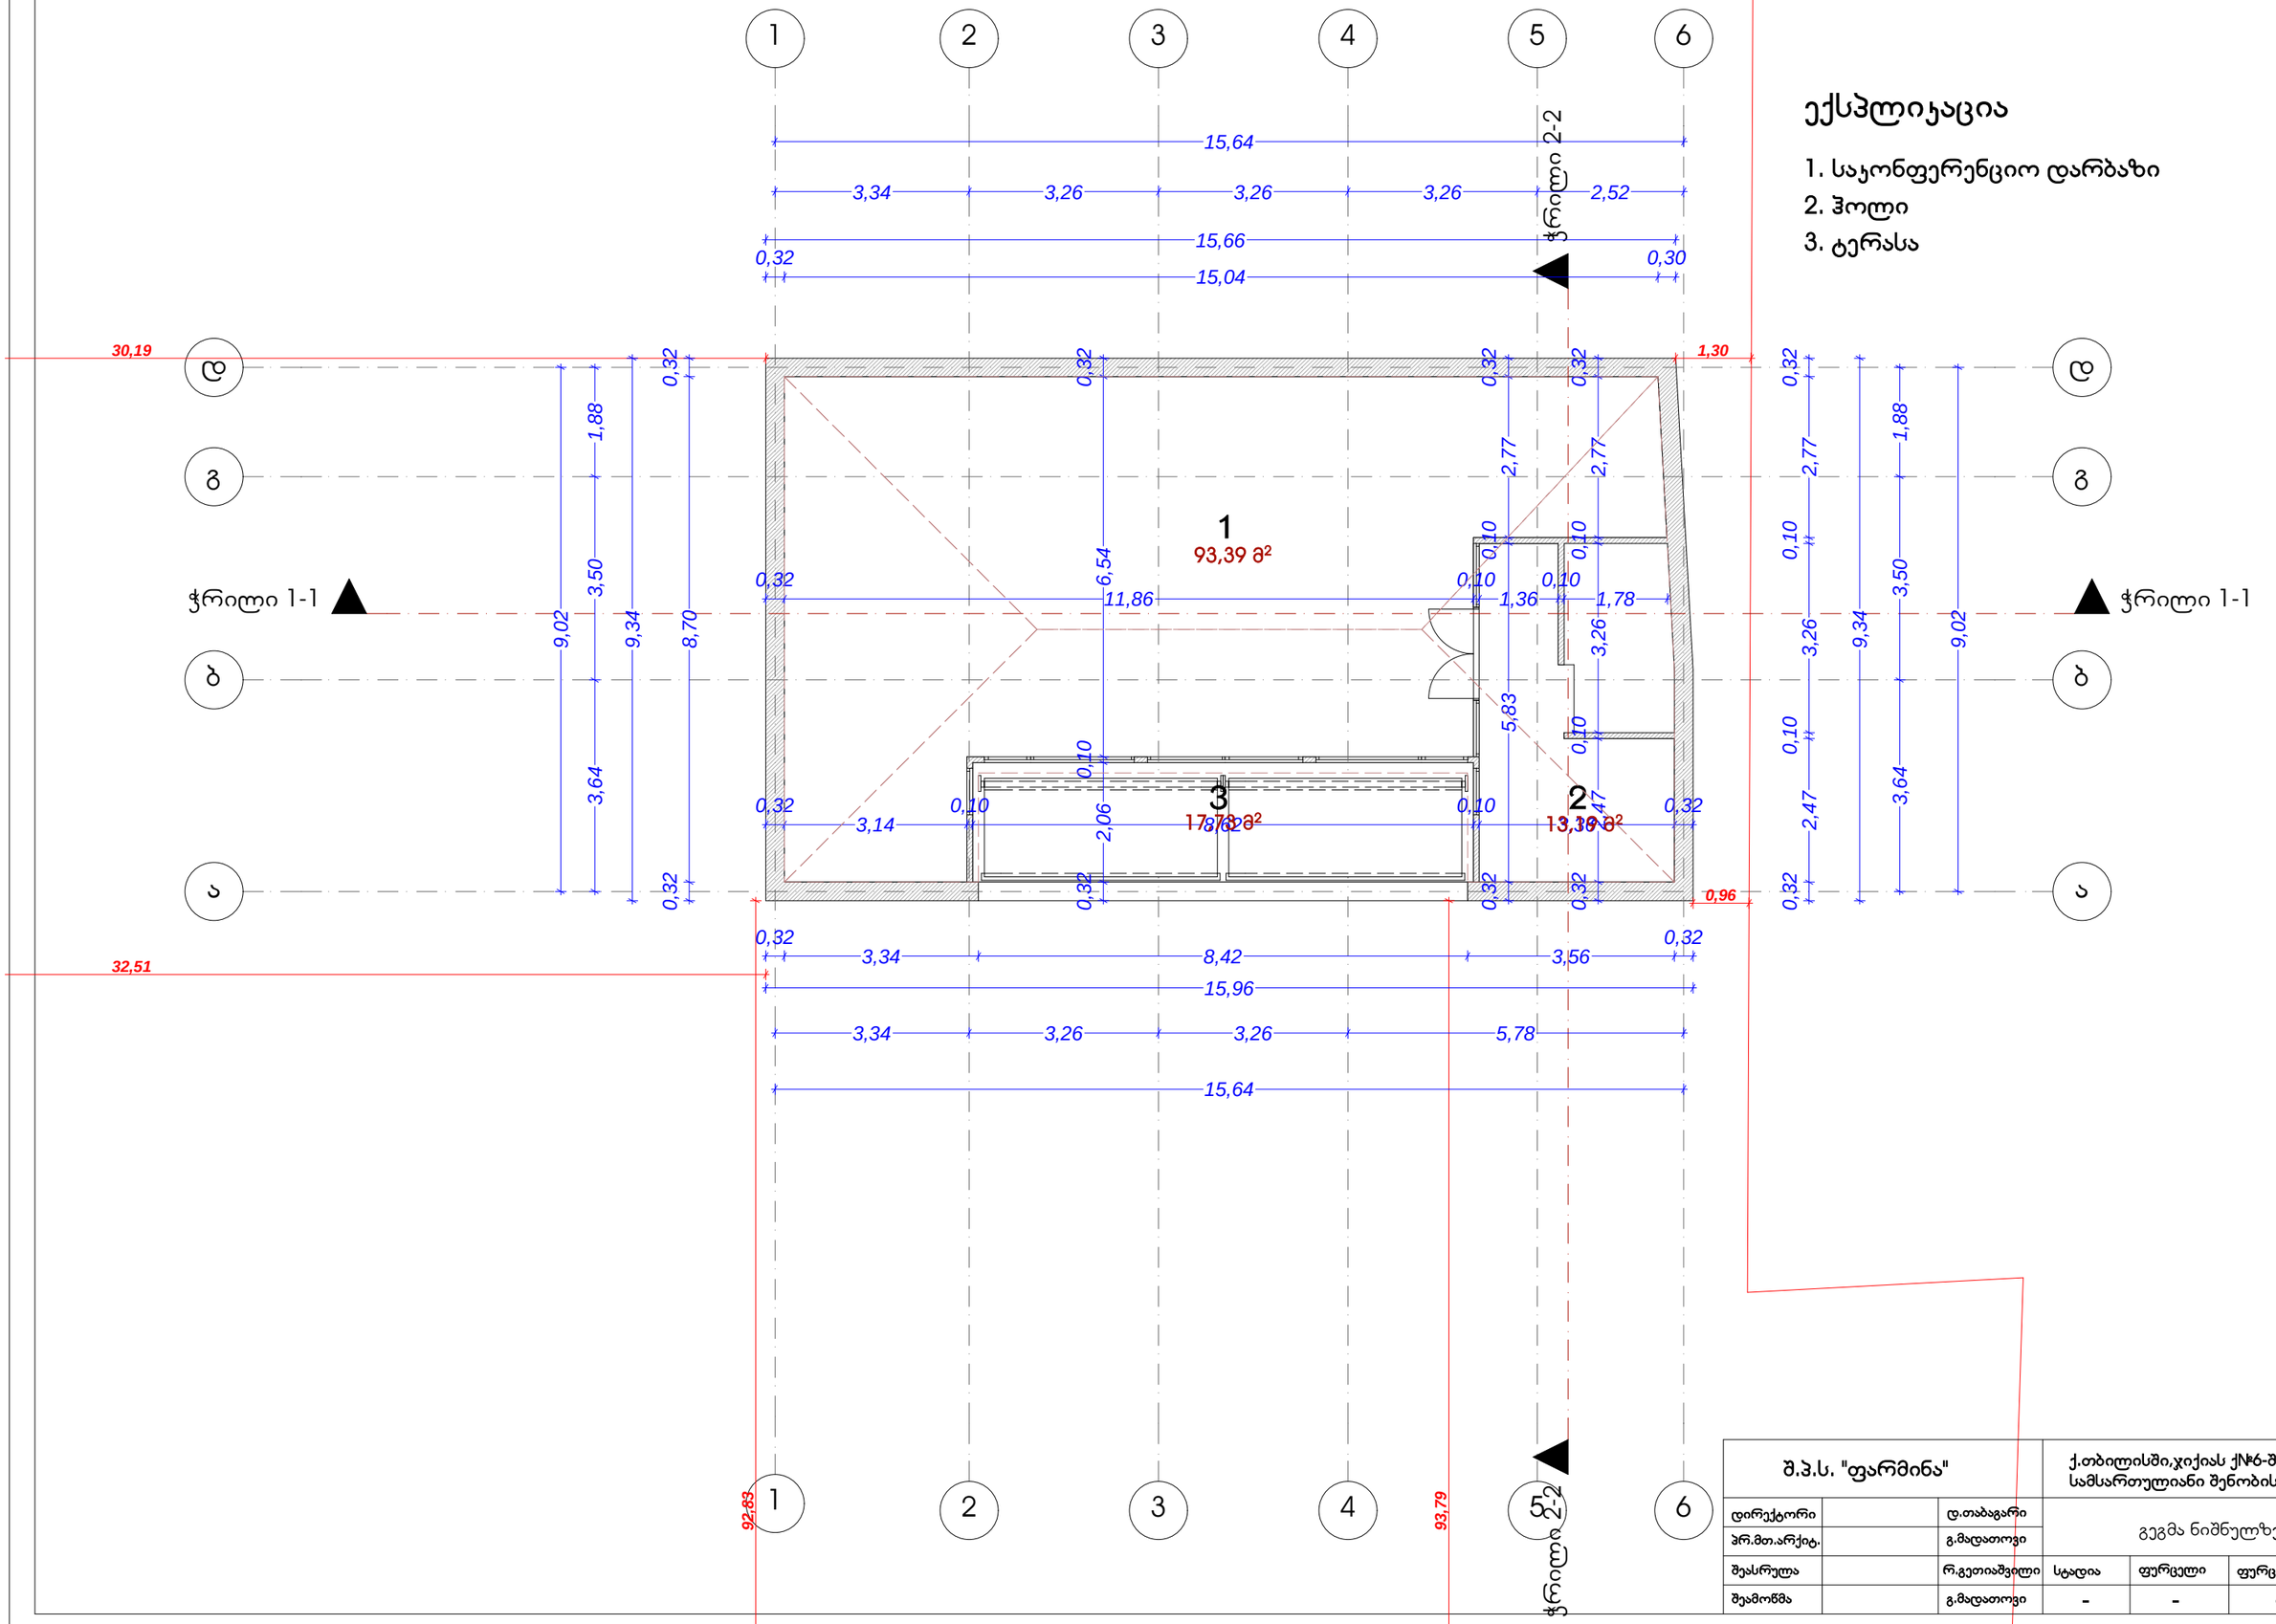


| შ.პ.ს. "ფარმინა" | | | ქ.თბილისში,ჯიქიას ქ№6-ში სამსართულიანი შენობის პროექტი | | | |
|---|---|---|---|---|---|---|
| დირექტორი | | დ.თაბაგარი | გეგმა ნიშნულზე +8.80 | | | |
| პრ.მთ.არქიტ. | | გ.მადათოვი | | | | |
| შეასრულა | | რ.გეთიაშვილი | სტადია | ფურცელი | ფურცლები | მასშტაბი |
| შეამოწმა | | გ.მადათოვი | - | - | - | 1:100 |

# სახურავის გეგმა მ. 1:100

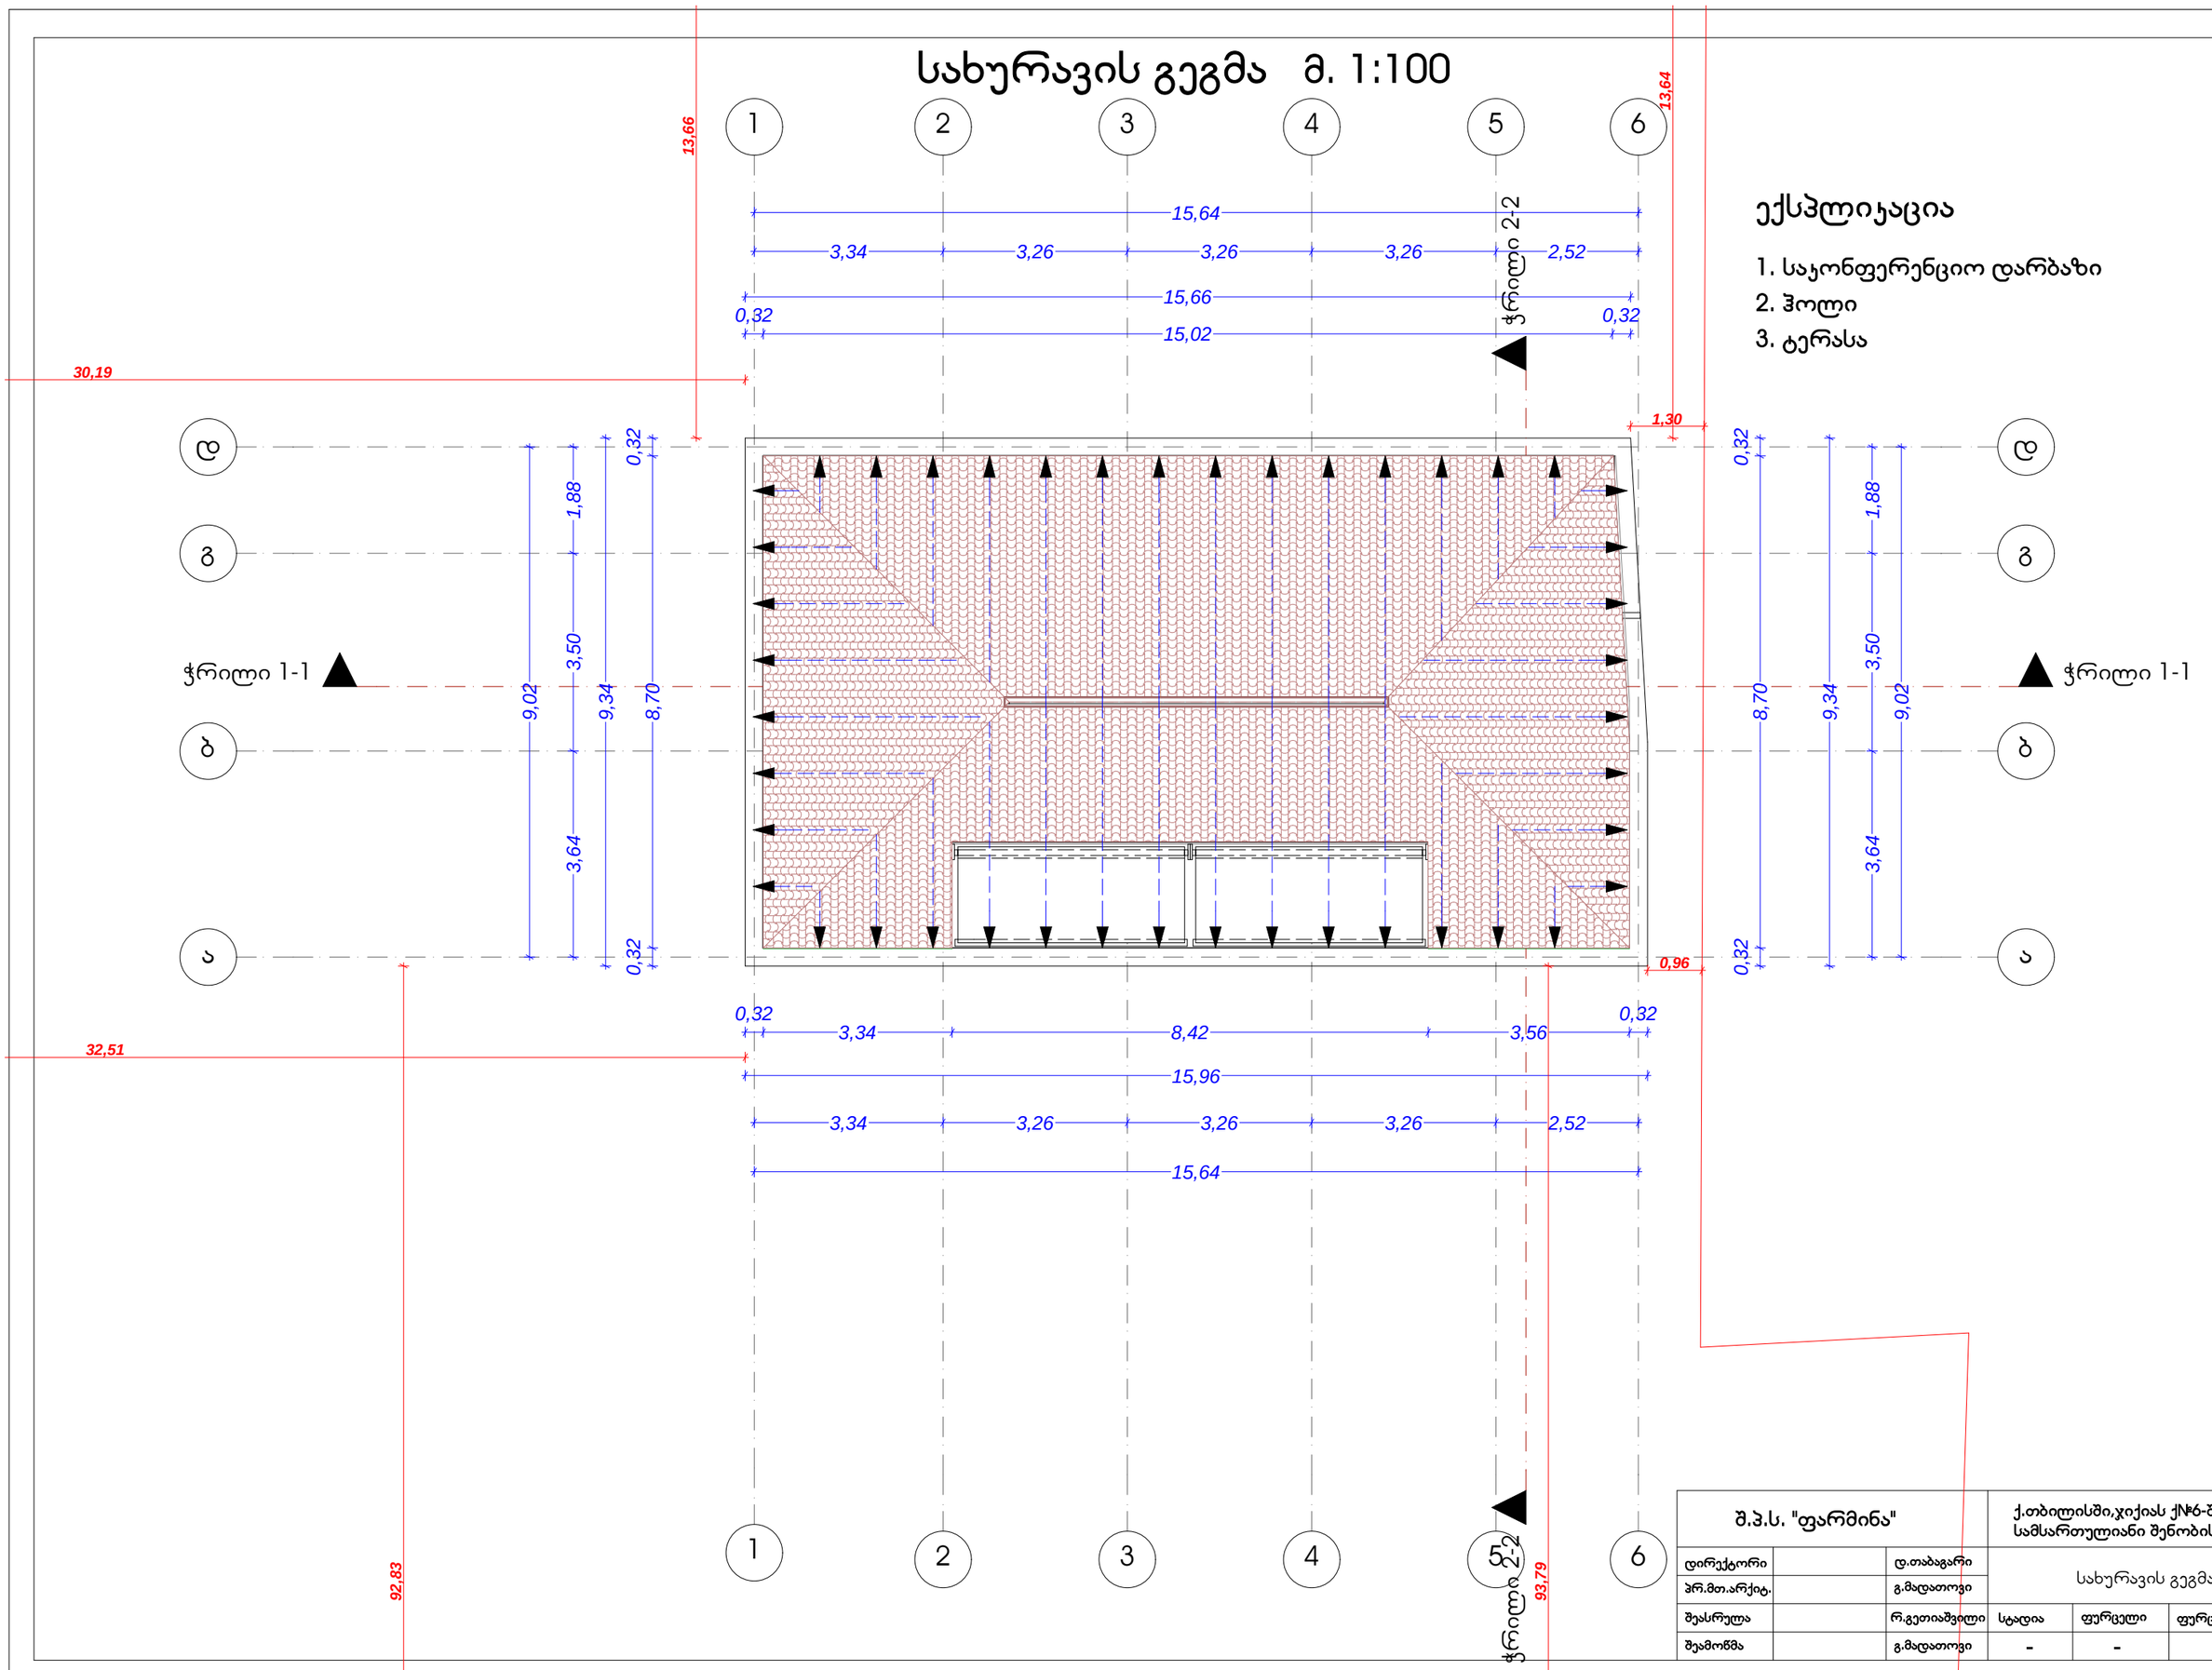


## ექსპლიკაცია

1. საკონფერენციო დარბაზი
2. ჰოლი
3. ტერასა

| შ.პ.ს. "ფარმინა" | | | ქ.თბილისში,ჯიქიას ქ№6-ში სამსართულიანი შენობის პროექტი | | | |
|---|---|---|---|---|---|---|
| დირექტორი | | დ.თაბაგარი | სახურავის გეგმა +12.54 | | | |
| პრ.მთ.არქიტ. | | გ.მადათოვი | | | | |
| შეასრულა | | რ.გეთიაშვილი | სტადია | ფურცელი | ფურცლები | მასშტაბი |
| შეამოწმა | | გ.მადათოვი | - | - | - | 1:100 |