# ჭრილი 1-1 მ. 1:100

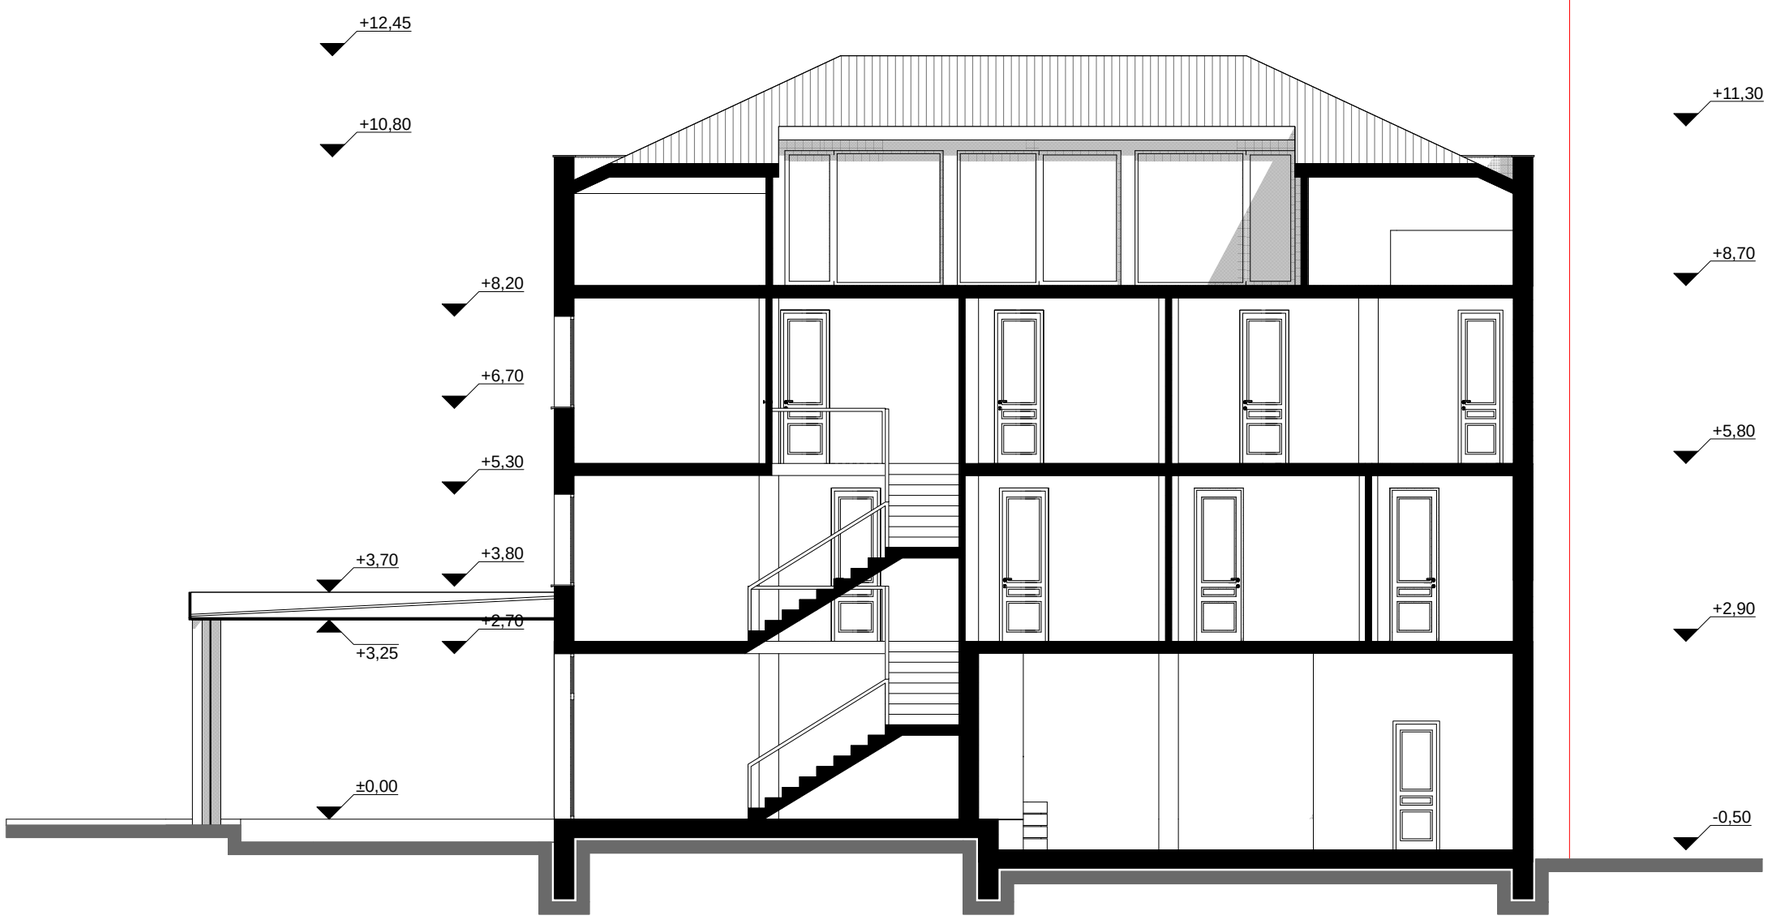


| | | | | | | |
|---|---|---|---|---|---|---|
| შ.პ.ს. "ფარმინა" | | | ქ.თბილისში,ჯიქიას ქ№6-ში სამსართულიანი შენობის პროექტი | | | |
| დირექტორი | | დ.თაბაგარი | ჭრილი 1-1 | | | |
| პრ.მთ.არქიტ. | | გ.მადათოვი | | | | |
| შეასრულა | | რ.გეთიაშვილი | სტადია | ფურცელი | ფურცლები | მასშტაბი |
| შეამოწმა | | გ.მადათოვი | ა | 11 | 12 | 1:100 |

# ჭრილი 2-2 მ. 1:100

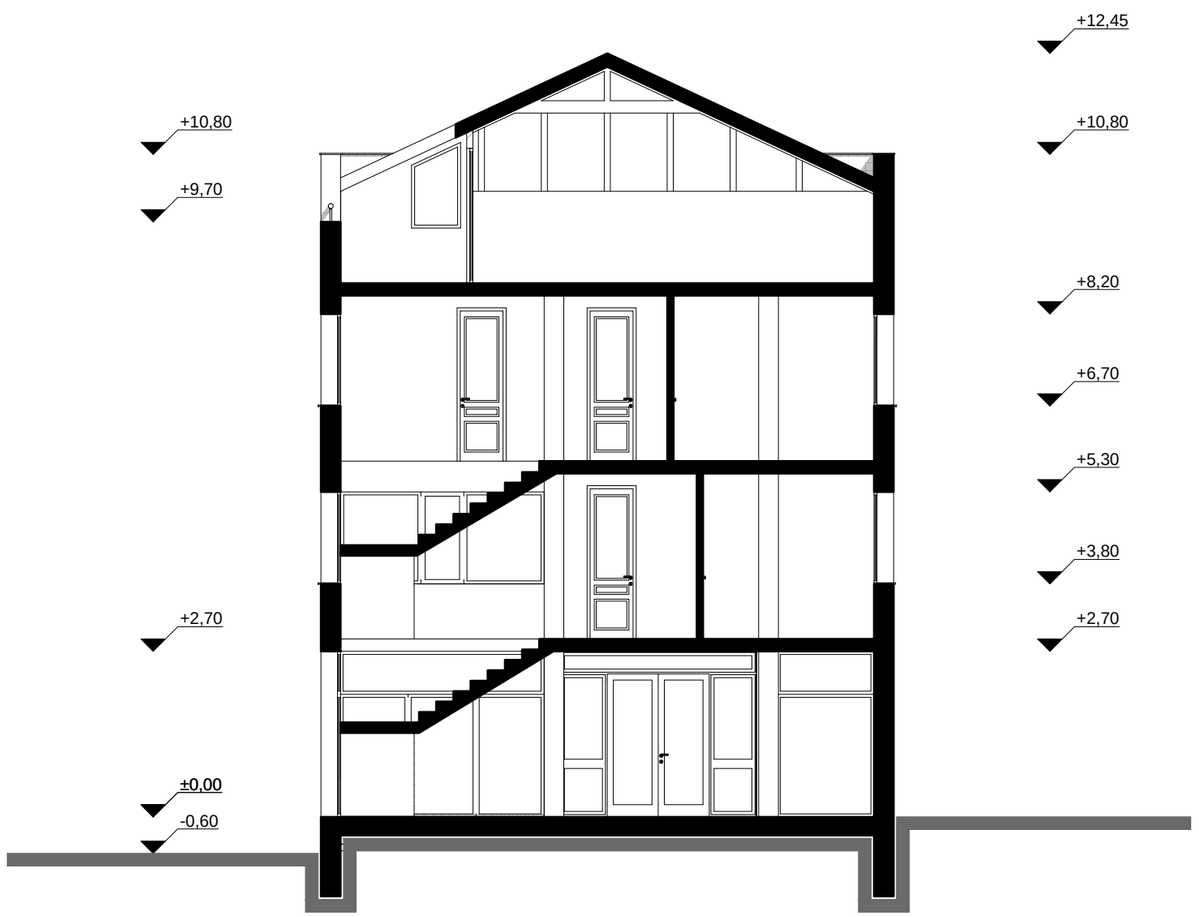


| შ.პ.ს. "ფარმინა" | | | ქ.თბილისში,ჯიქიას ქ№6-ში სამსართულიანი შენობის პროექტი | | | |
|---|---|---|---|---|---|---|
| დირექტორი | | დ.თაბაგარი | ჭრილი 1-1 | | | |
| არ.მთ.არქიტ. | | გ.მადათოვი | | | | |
| შეასრულა | | რ.გეთიაშვილი | სტადია | ფურცელი | ფურცლები | მასშტაბი |
| შეამოწმა | | გ.მადათოვი | ა | 12 | 12 | 1:100 |

# ჭრილი 1-1 1-6 ღერძებს შორის

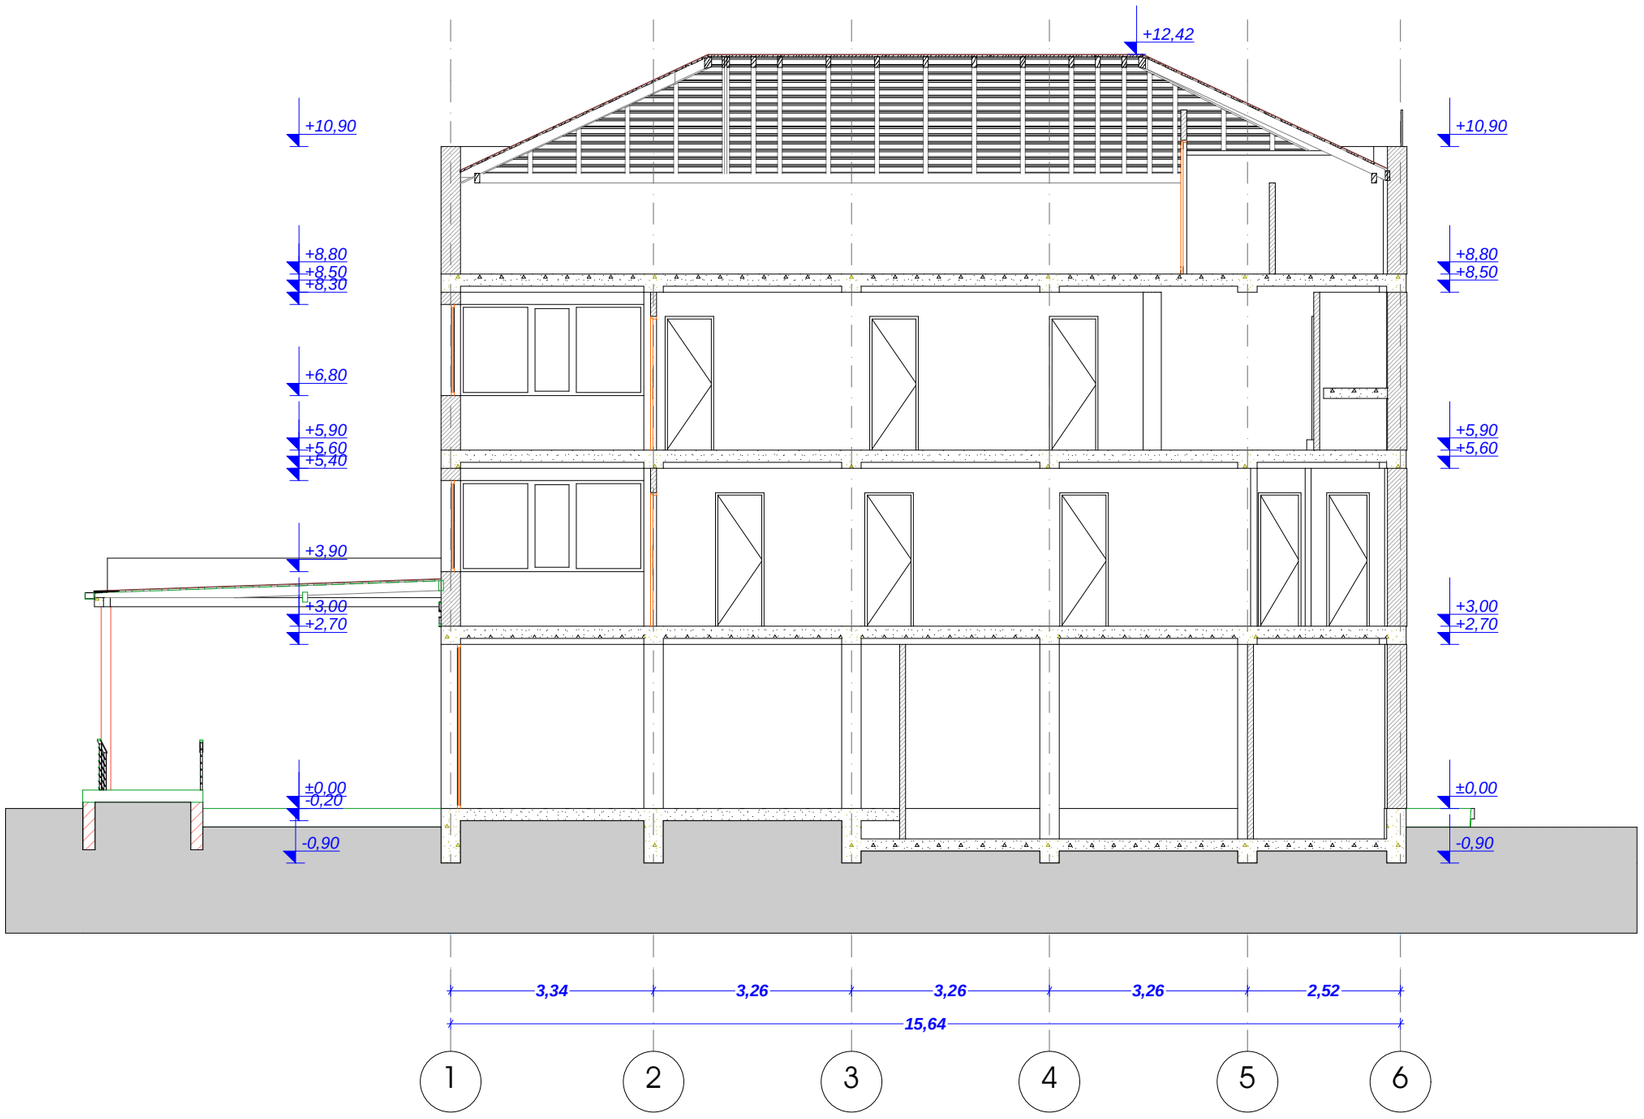


| | | | | | | |
|---|---|---|---|---|---|---|
| შ.პ.ს. "ფარმინა" | | | ქ.თბილისში,ჯიქიას ქ№6-ში სამსართულიანი შენობის პროექტი | | | |
| დირექტორი | | დ.თაბაგარი | ჭრილი 1-1 1-6 ღერძებს შორის | | | |
| პრ.მთ.არქიტ. | | გ.მადათოვი | | | | |
| შეასრულა | | რ.გეთიაშვილი | სტადია | ფურცელი | ფურცლები | მასშტაბი |
| შეამოწმა | | გ.მადათოვი | - | - | - | 1:100 |

# ჭრილი 2-2 ა-დ ღერძებს შორის

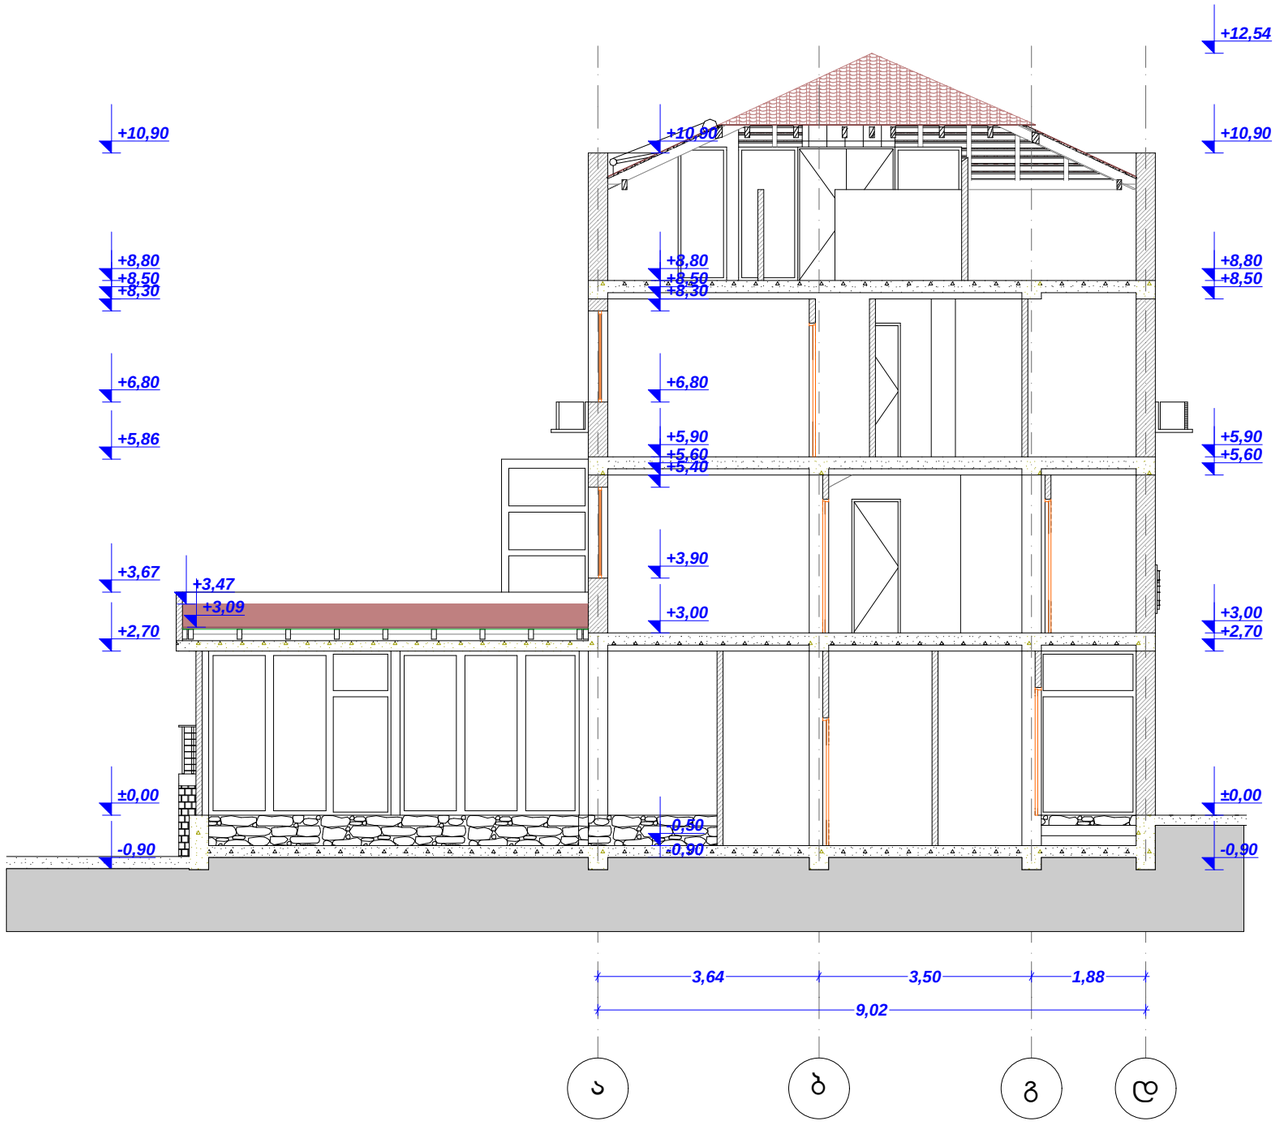


| შ.პ.ს. "ფარმინა" | | | ქ.თბილისში,ჯიქიას ქ№6-ში სამსართულიანი შენობის პროექტი | | | |
|---|---|---|---|---|---|---|
| დირექტორი | | დ.თაბაგარი | ჭრილი 2-2 ა-დ ღერძებს შორის | | | |
| პრ.მთ.არქიტ. | | გ.მადათოვი | | | | |
| შესრულა | | რ.გეთიაშვილი | სტადია | ფურცელი | ფურცლები | მასშტაბი |
| შეამოწმა | | გ.მადათოვი | - | - | - | 1:100 |