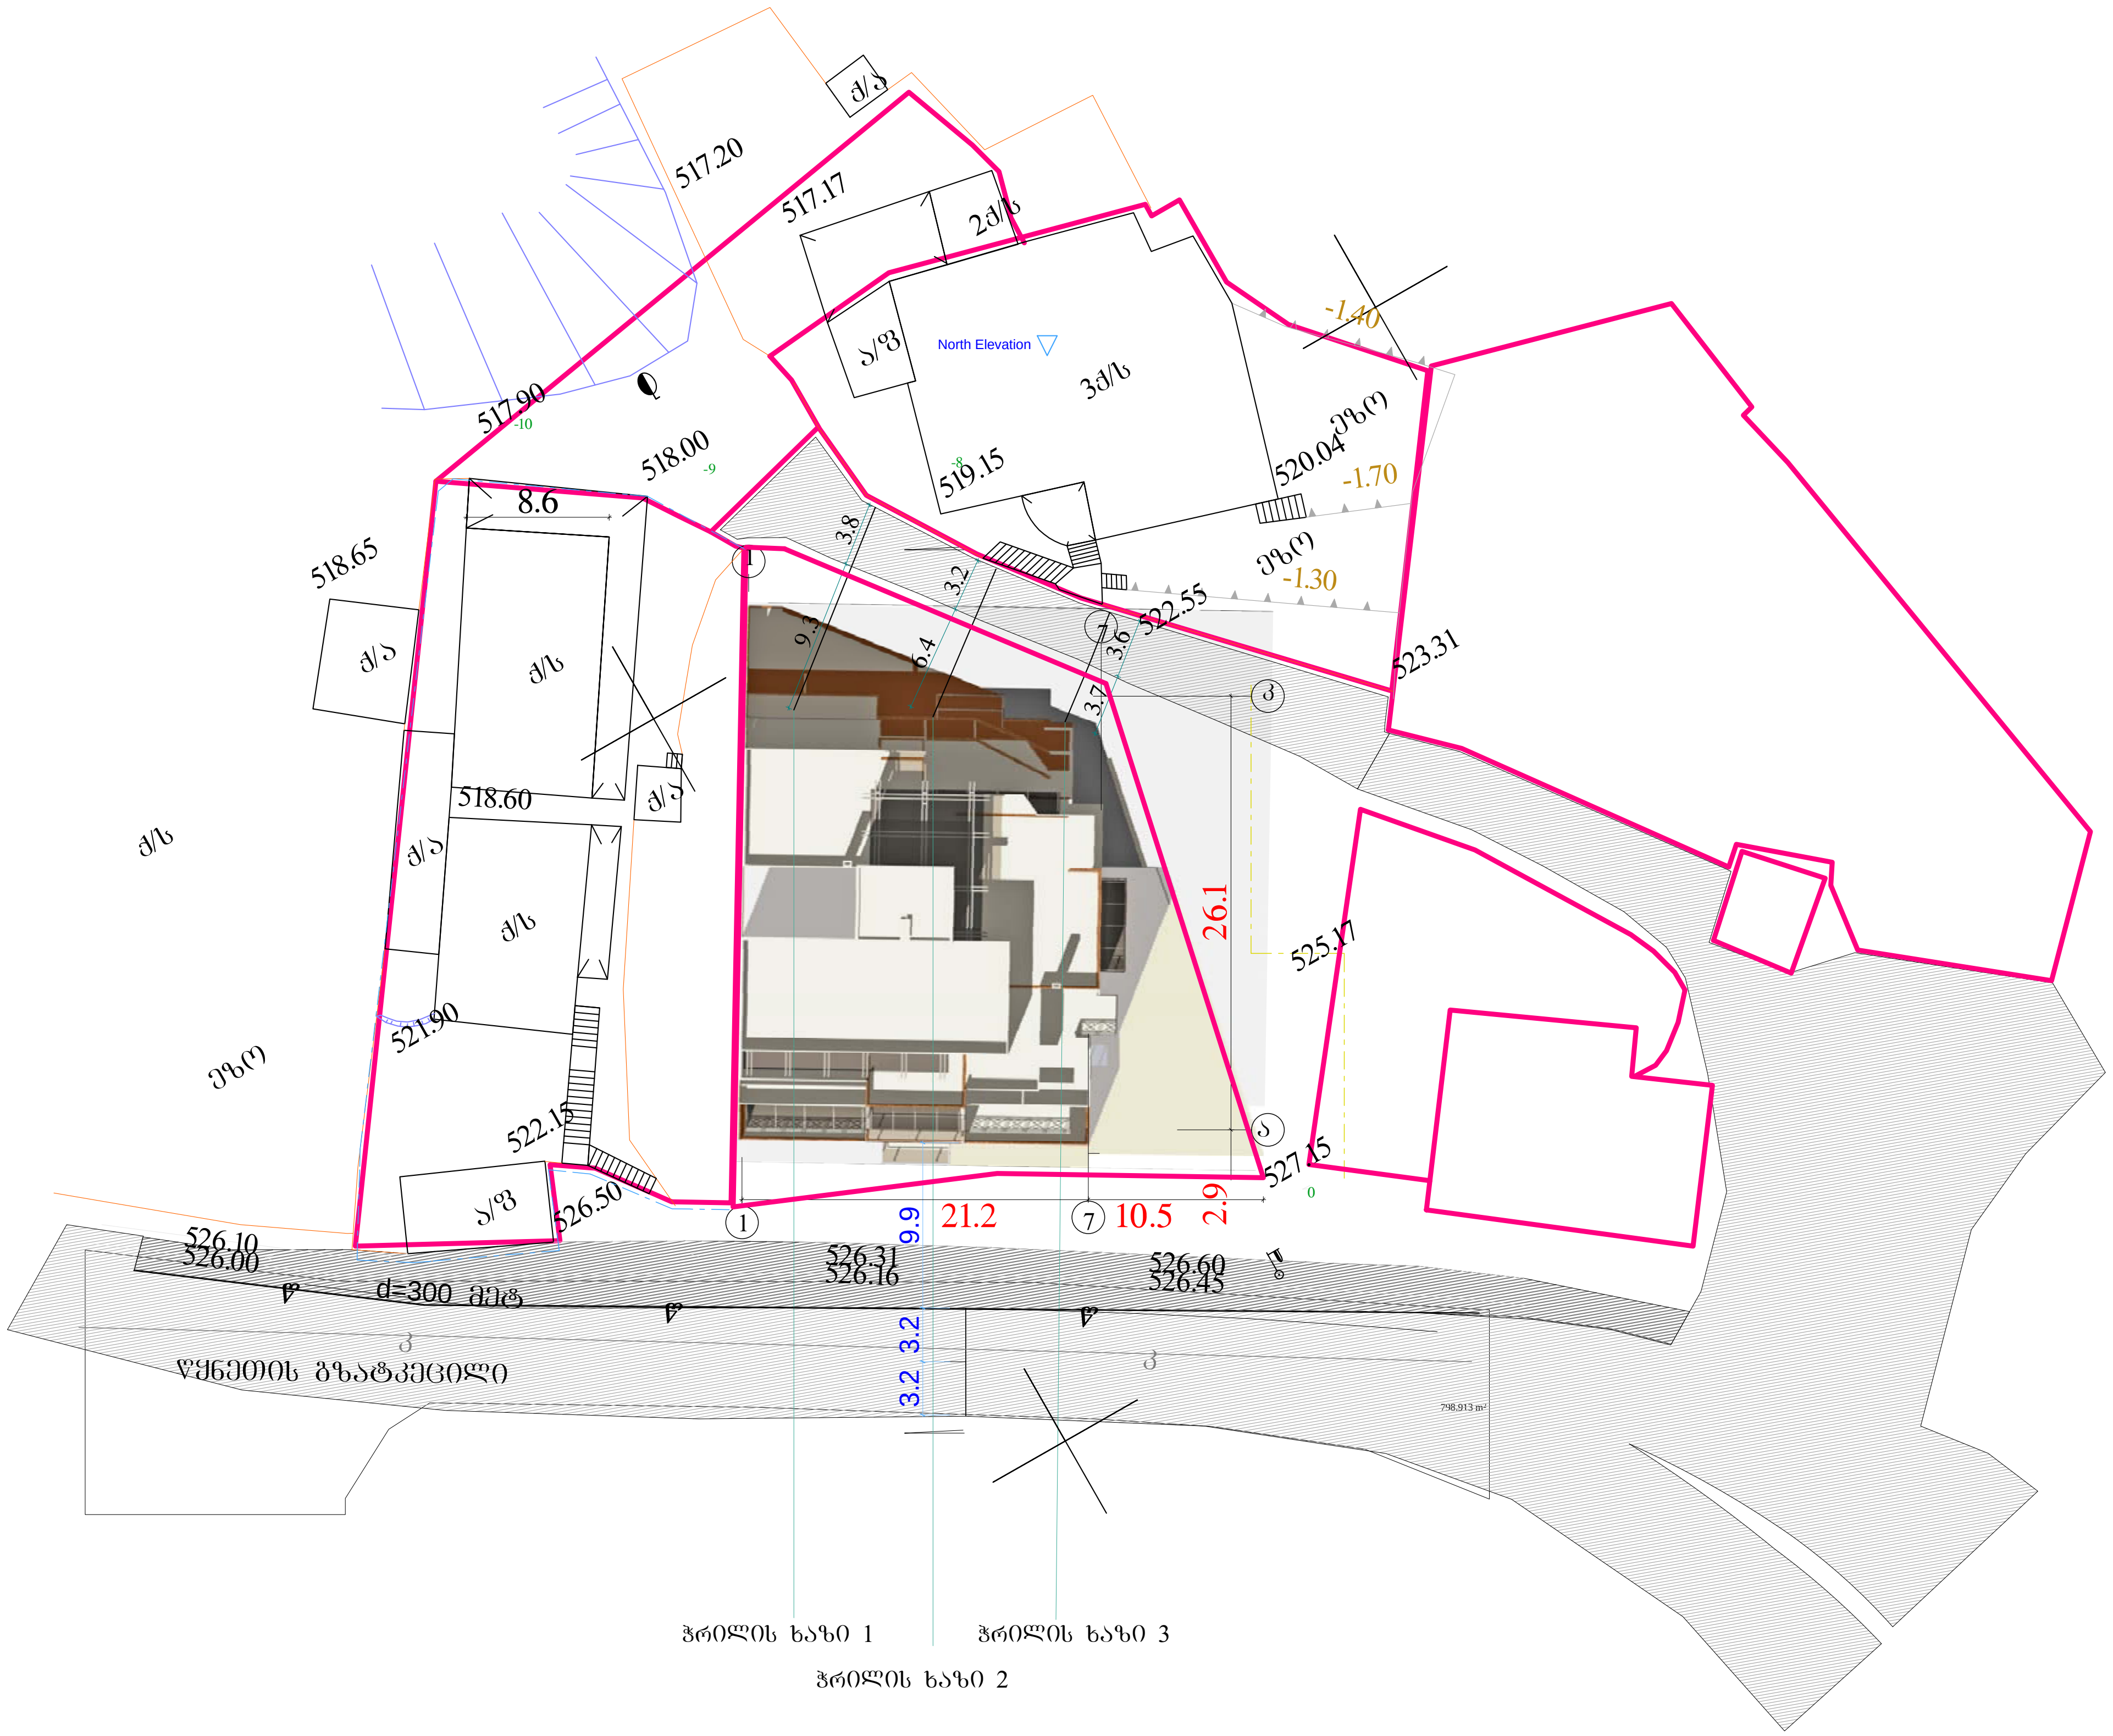

517.20
517.17
517.90
518.00
518.65
518.60
519.15
520.04
521.90
522.15
522.55
523.31
525.17
526.50
527.15
526.10
526.00
526.31
526.16
526.60
526.45
North Elevation
8.6
21.2
10.5
26.1
2.9
9.9
3.2
-1.40
-1.70
-1.30
d=300 მეტ
წყნეთის გზატკეცილი
ჭრილის ხაზი 1
ჭრილის ხაზი 2
ჭრილის ხაზი 3

სიმაღლის განსაზღვრის სქემა

კვეთა 1 ხაზზე

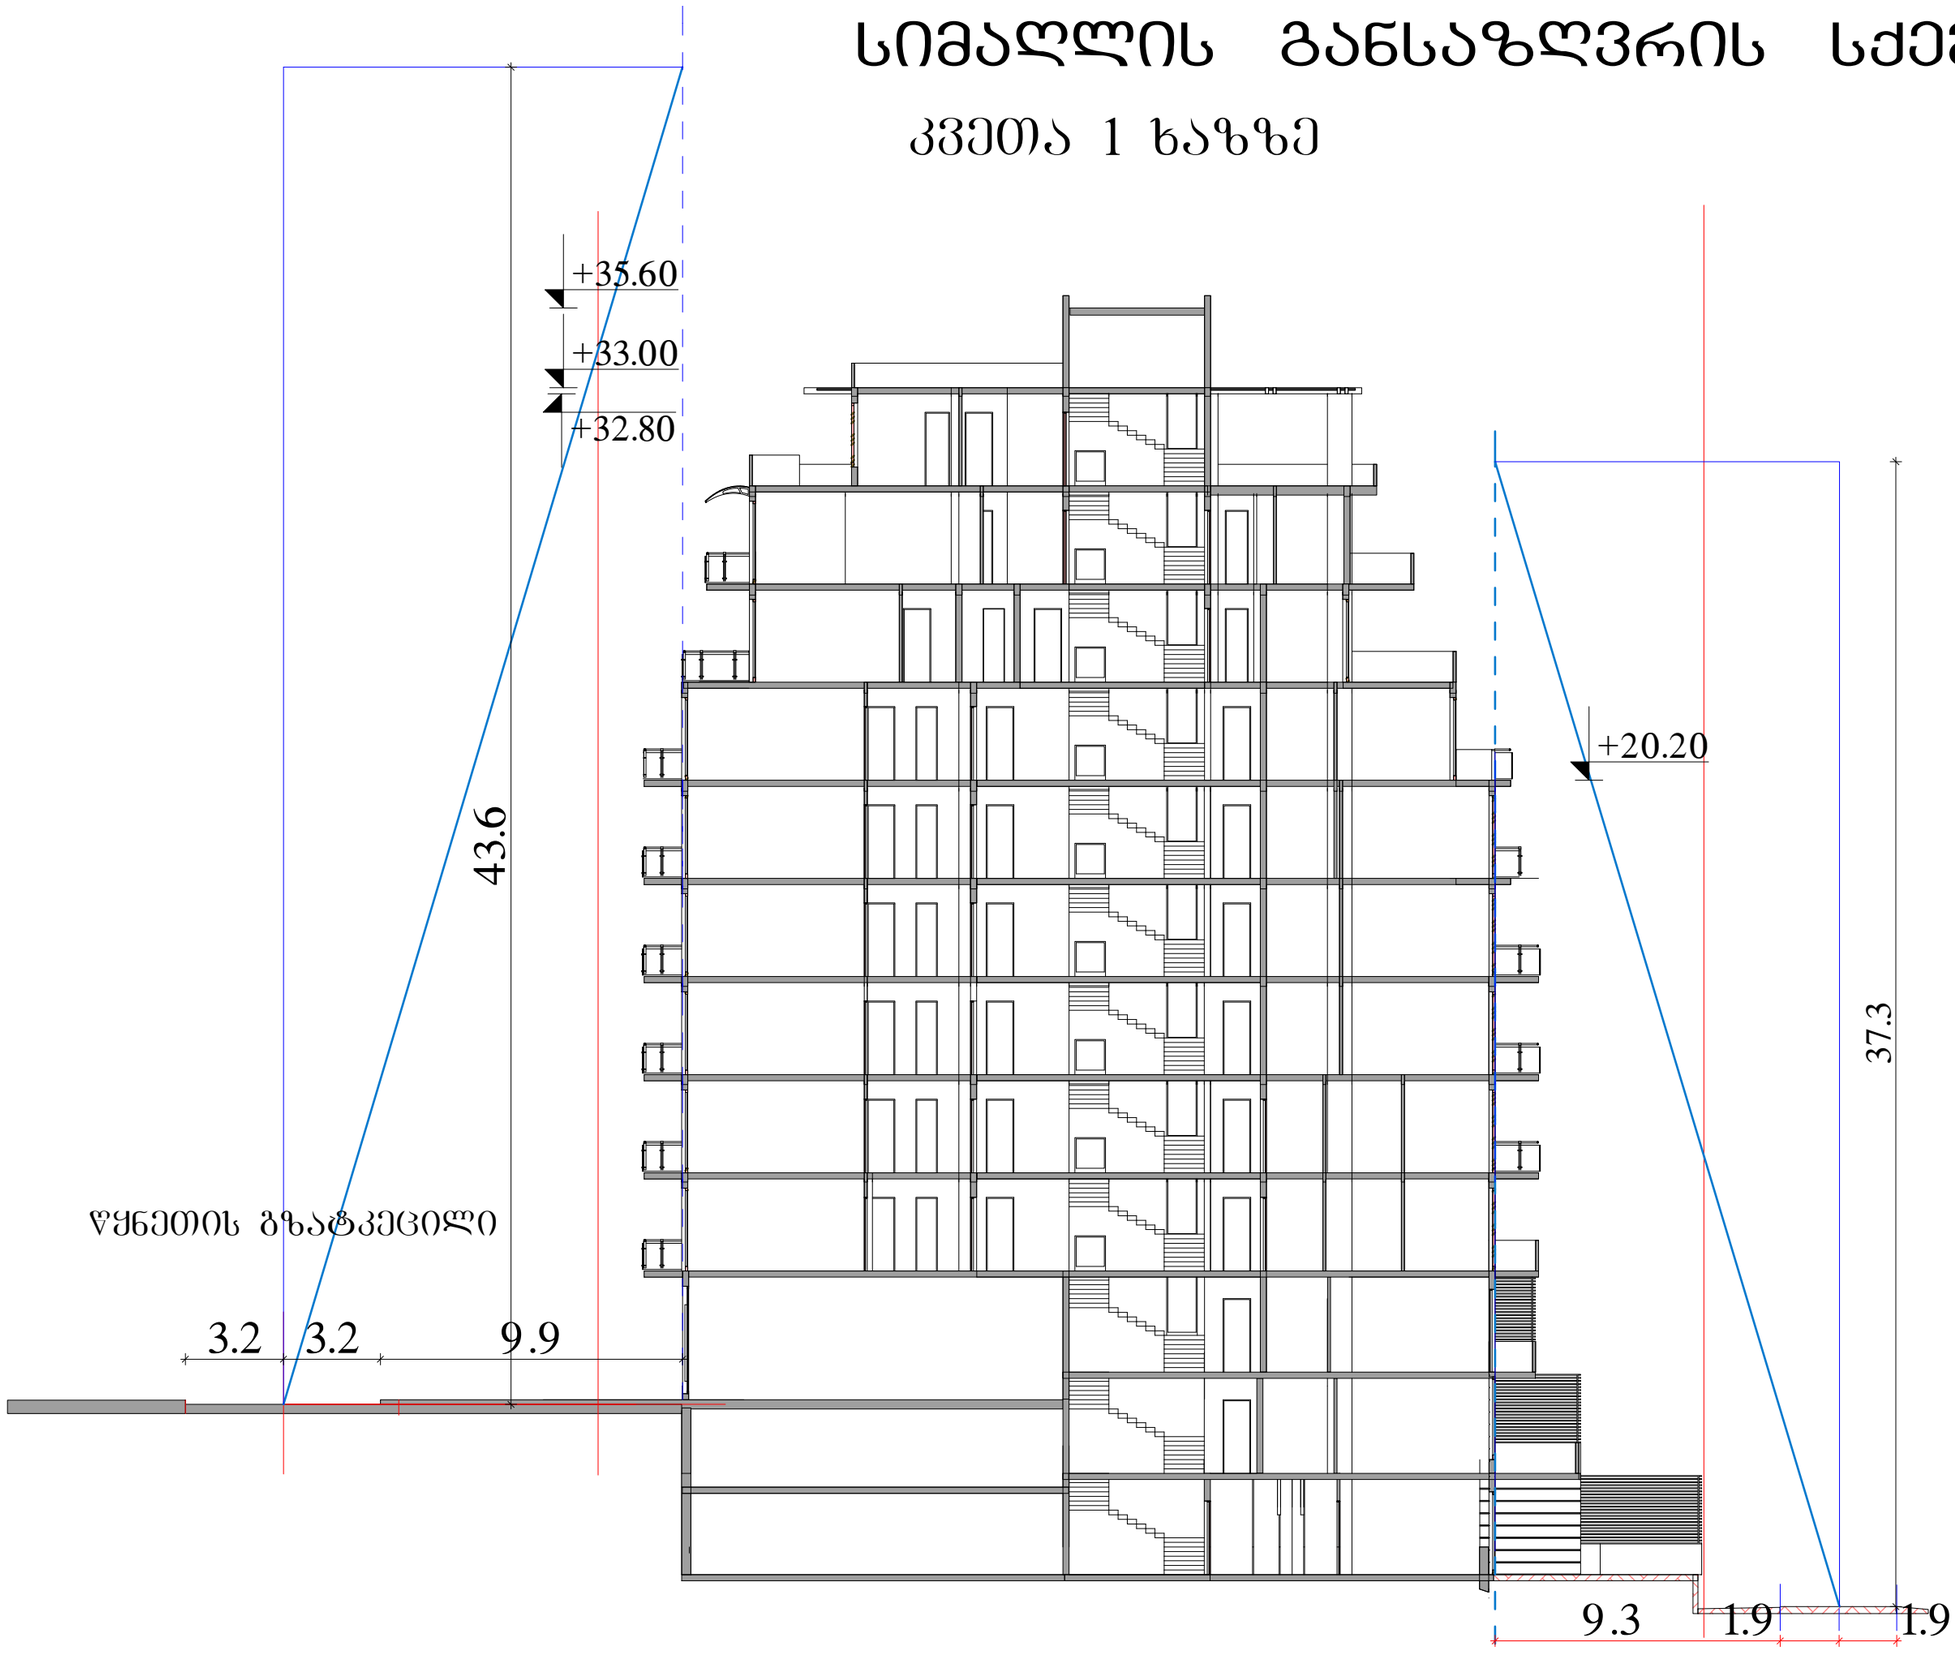

სიმაღლის განსაზღვრის სქემა

კვეთა 2-2 ჭრილზე

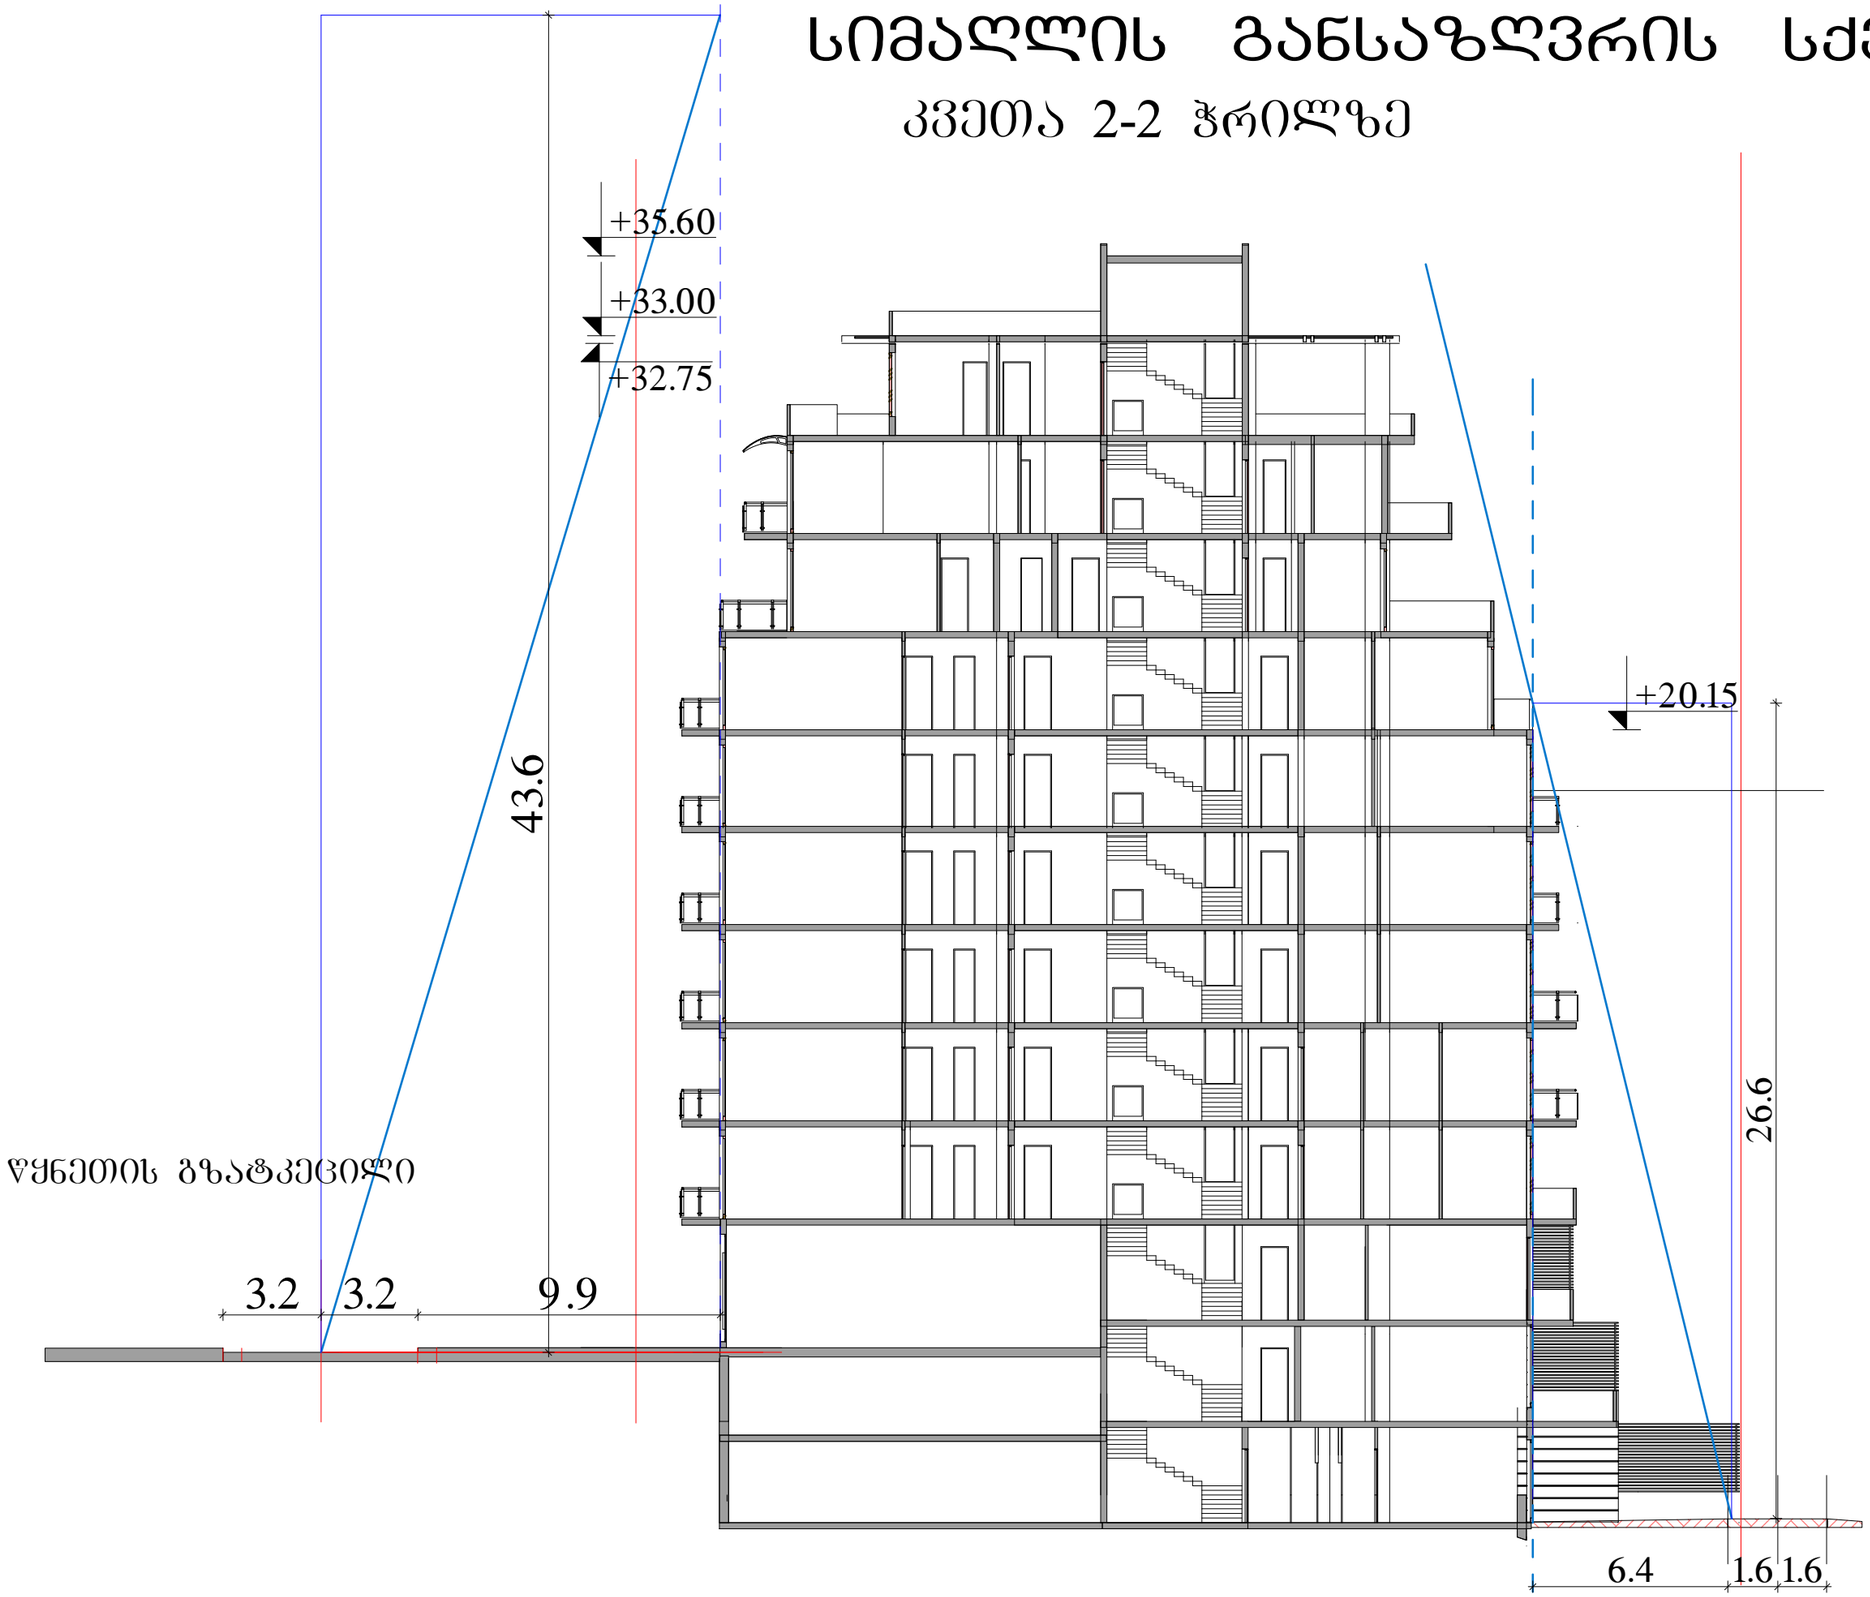

სიმაღლის განსაზღვრის სქემა

კვეთა 3 ხაზზე

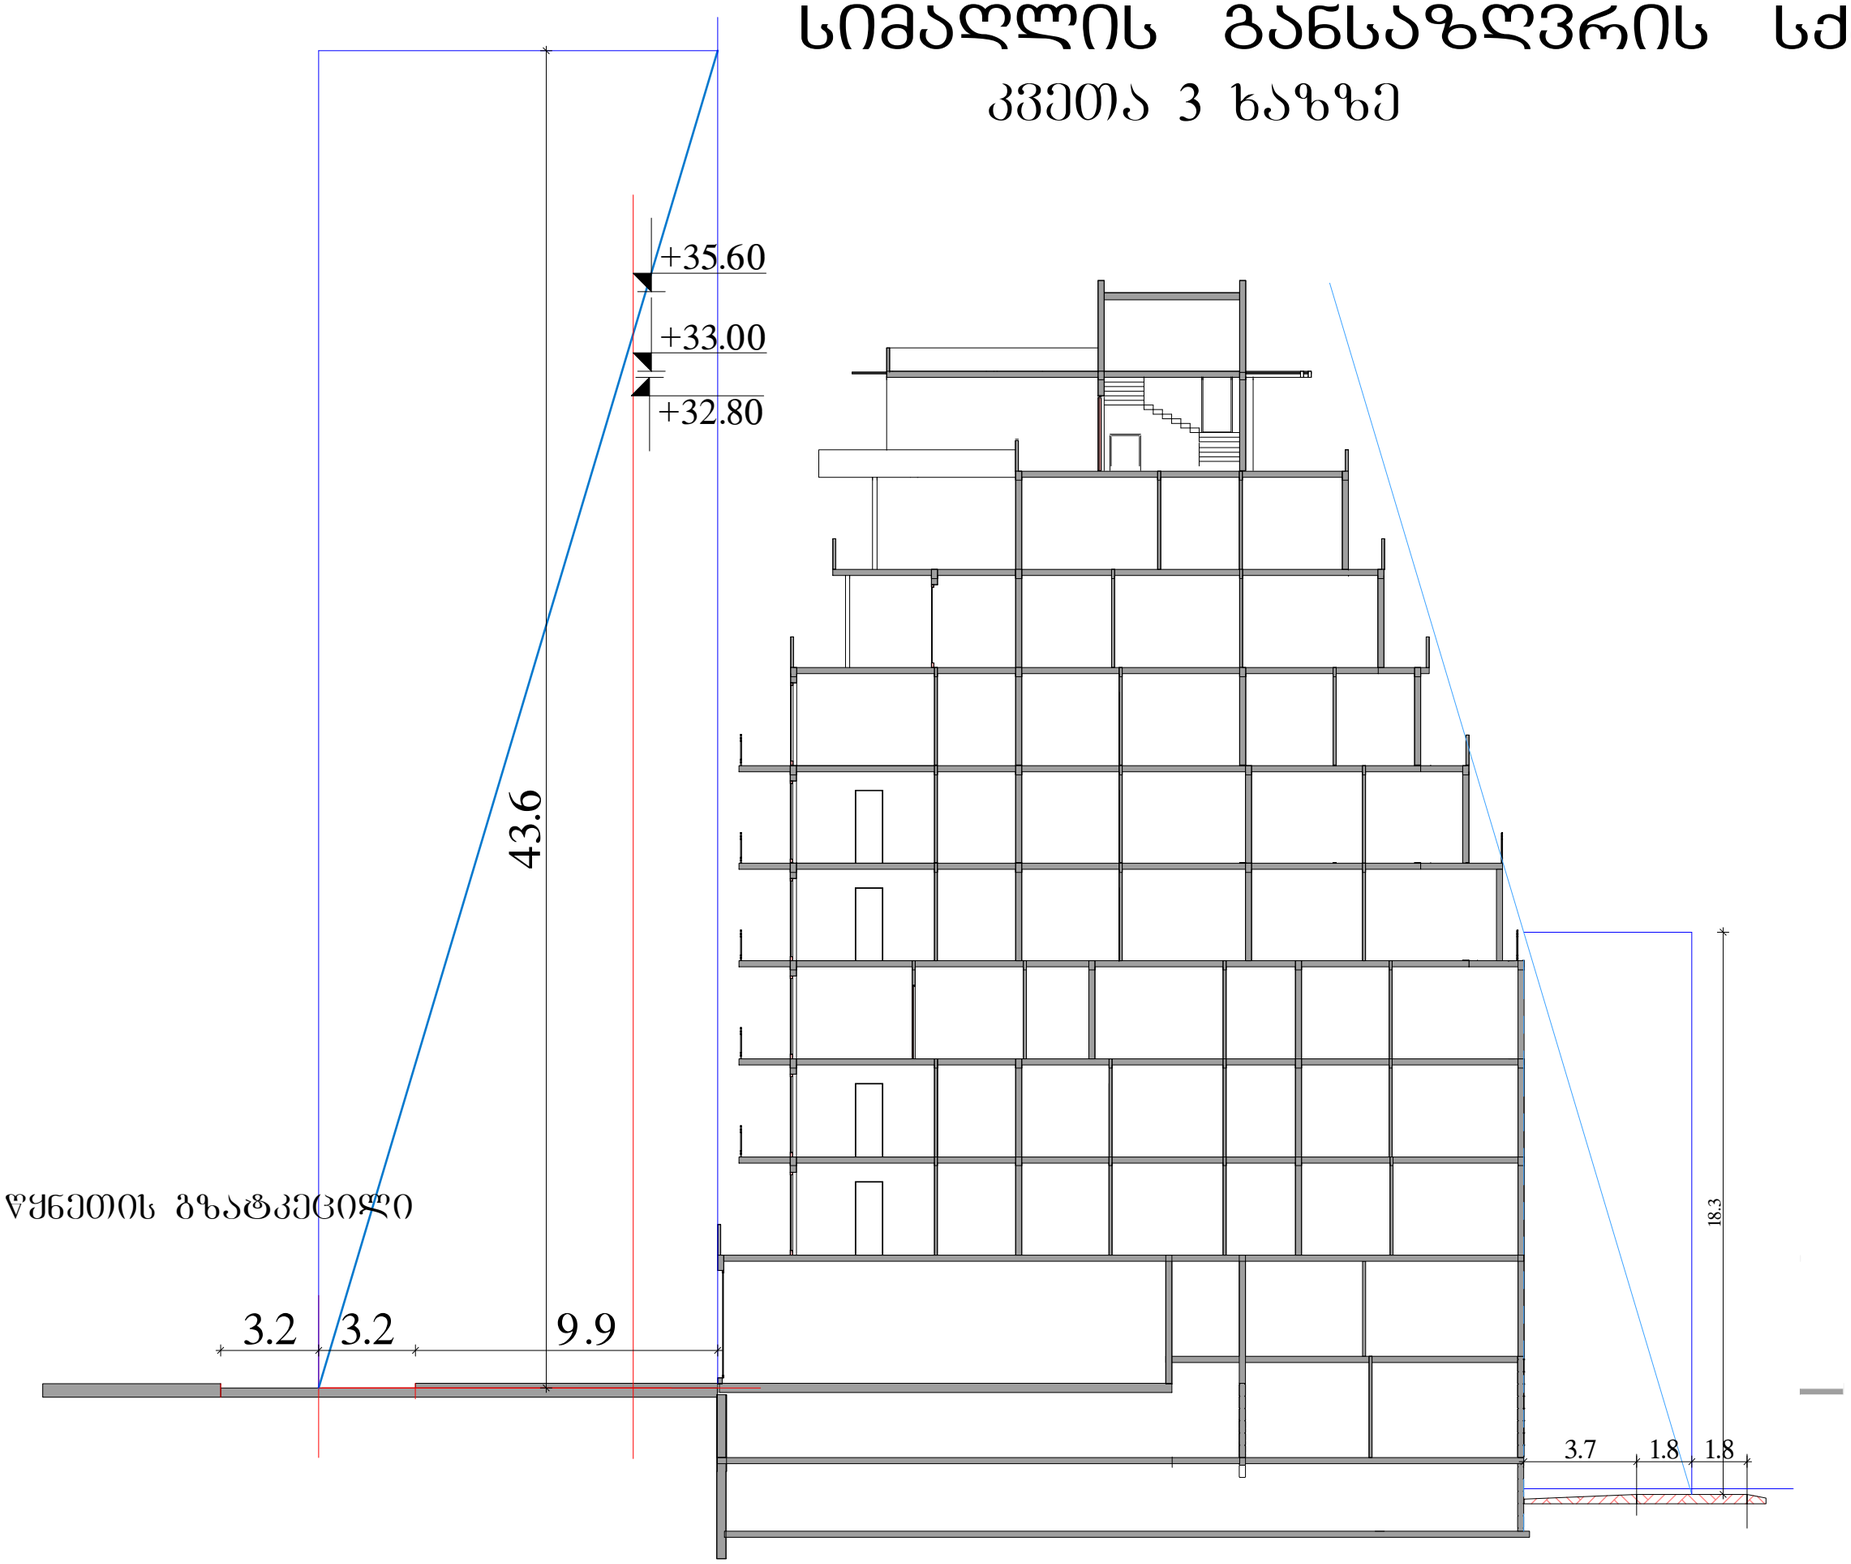

წყნეთის გზატკეცილი