# -2 სართულის
# გეგმა -5.70 ნიშნულზე მ 1:200

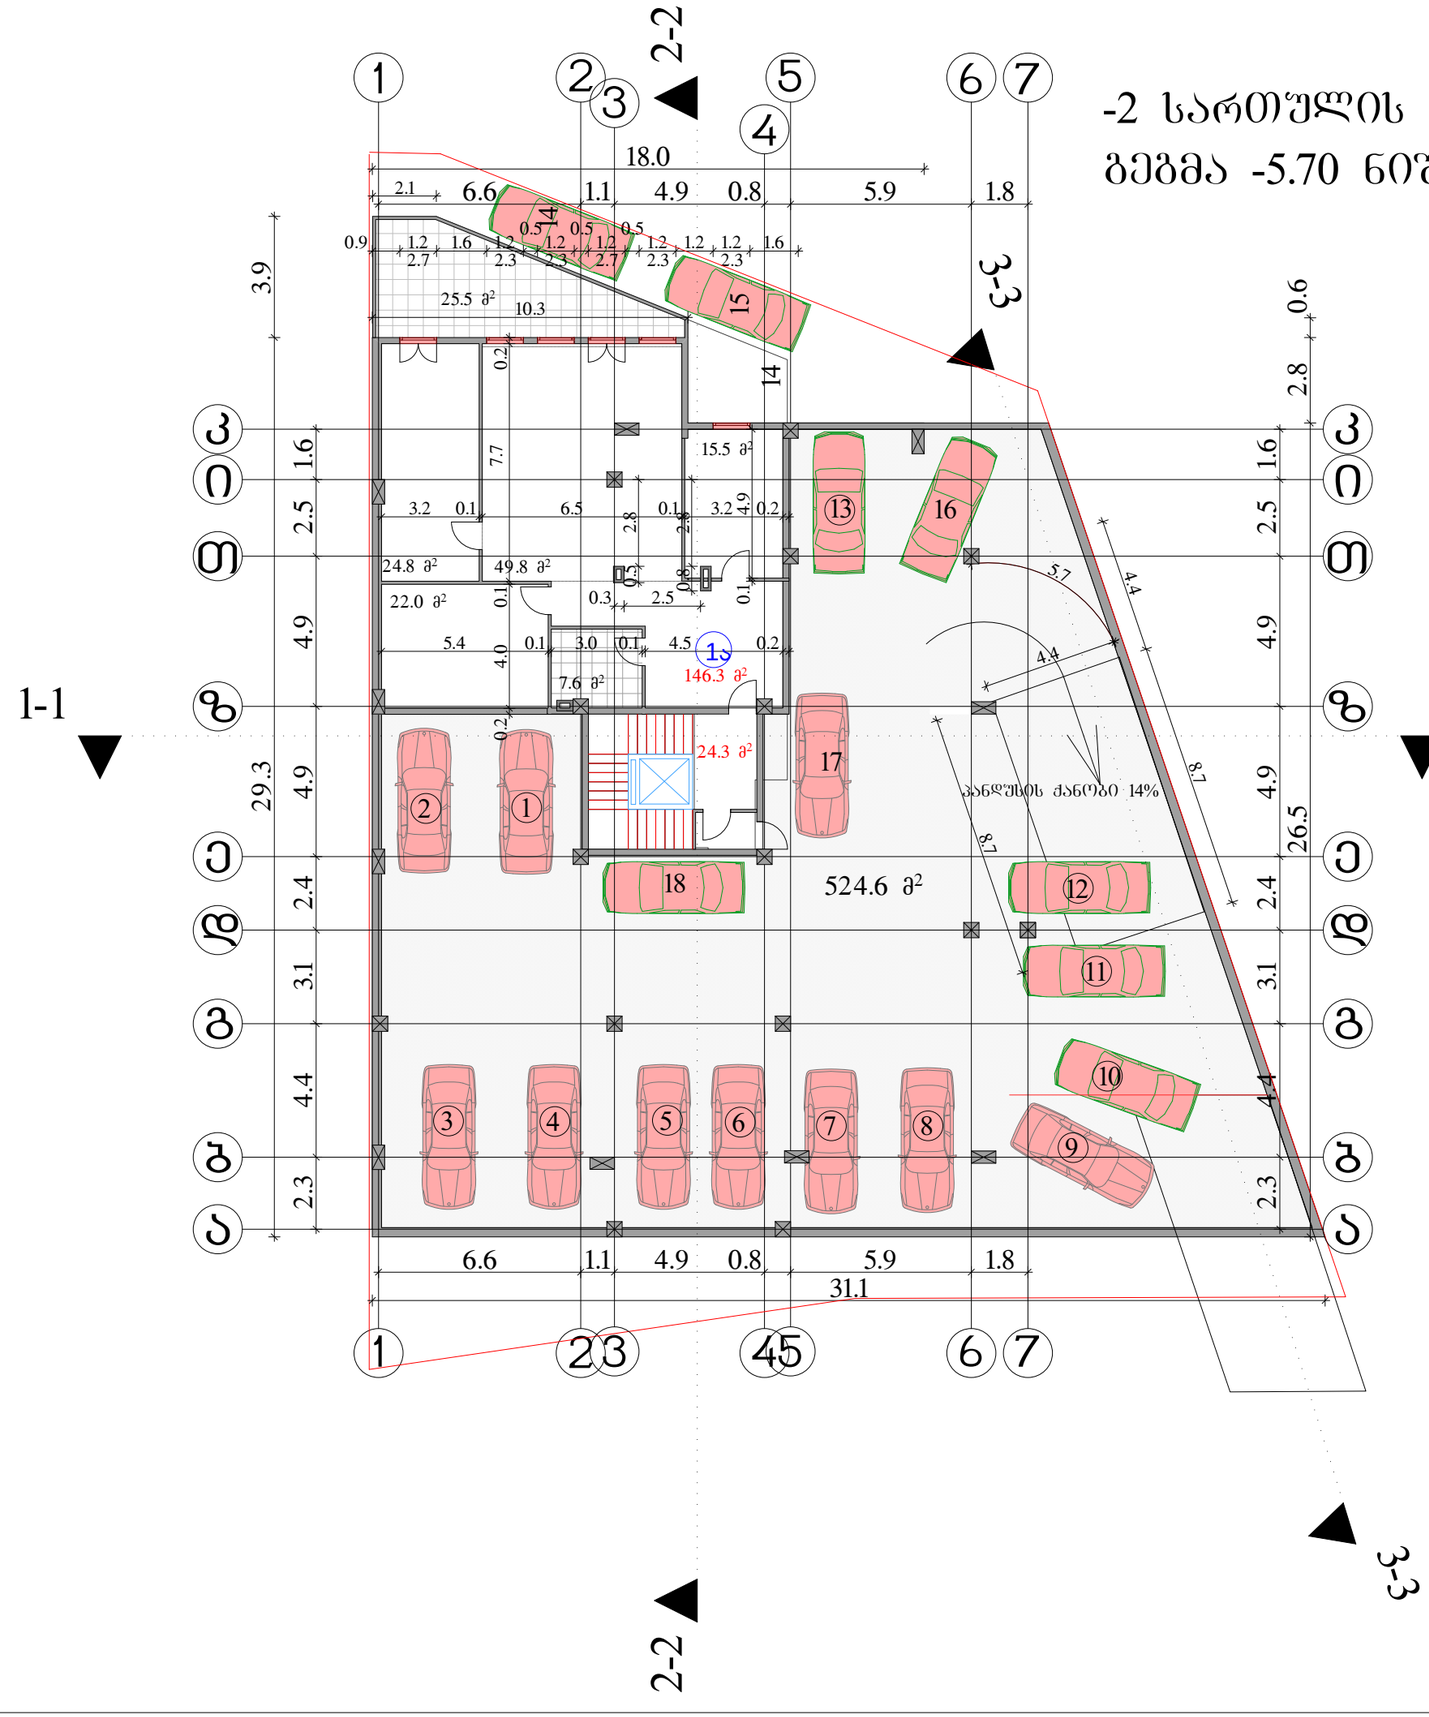


| | | |
|---|---|---|
| შრომატი -3 | თბილისი 2013 წ. | |

ექსპლიკაცია

კიბის უჯრედი 24.3 მ²

ბინა №1ა ფართი 146.3 მ²
საზაფხული ფართი 25.5 მ²

ავტოსადგომები 524.6 მ²

საცხოვრებელი ფართი 146.3 მ²

საზაფხულო ფართი 25.5 მ²

ავტოსადგომები 524.6 მ²

შენიშვნები

ნახაზზე საპროექტო ნული შეესაბამება აბსოლუტურ ნიშნულს - 527.30

ნახაზში ცვლა ცვლილება მშენებლობისას შეთანხმებული უნდა იყოს პროექტის ავტორებ

დამკვეთი
შპს "არქიბაგები"

მისამართი
ქ თბილისი, ბაგები, წყნეთის გზატკეცილი №№5-7

პროექტის სახელწოდება
"მრავალბინიანი საცხოვრებელი სახლი"

| თანამდებობა | გვარი | ხელმოწერა | თარიღი |
|---|---|---|---|
| დირექტორი | ი.წულაია | | |
| მთ. არქიტექტორი | ვ. ტარასაშვილი | | |
| ავტორი | ვ. ტარასაშვილი | | |
| | | | |
| | | | |
| | | | |

შპს "არქიბაგები" მისამართი
ქ. თბილისი
ბაგრატიონის ქ№19/43

| | | | |
|---|---|---|---|
| მასშტაბი | 1:200 | ნახაზი | |
| თარიღი | | -2 სართულის გეგმა -5.70 ნიშნულზე მ 1:200 | |
| სტადია | | ფურცელი | ფურცლები |
| პროექტი | | | |

# -1 სართულის
# გეგმა -2.85 ნიშნულზე მ 1:200

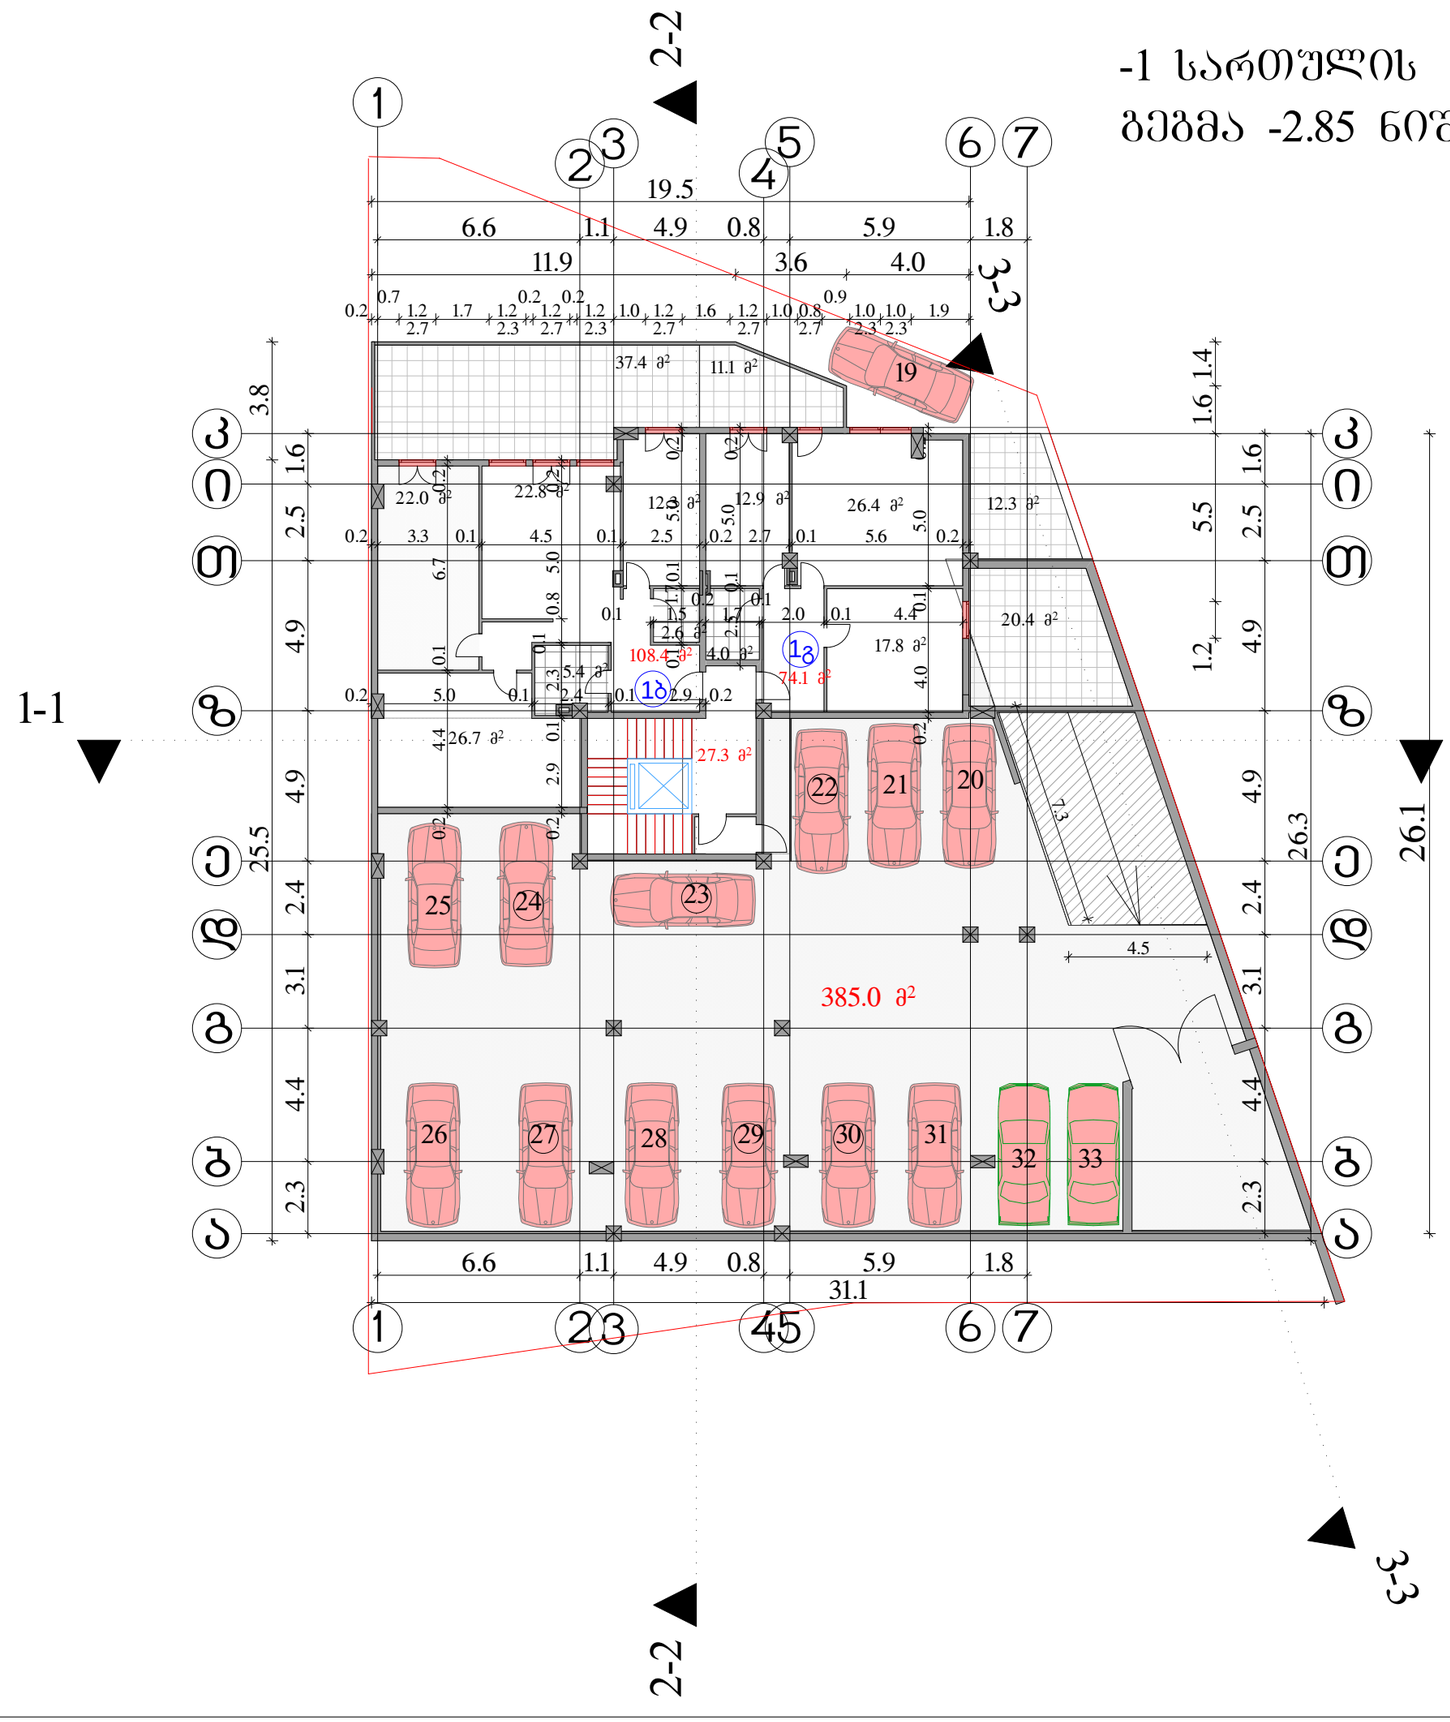


## ექსპლიკაცია

| | |
|---|---|
| კიბის უჯრედი | 27.3 მ² |
| ბინა №1ბ ფართი | 108.4 მ² |
| საზაფხულო ფართი | 37.4 მ² |
| ბინა №1ბ ფართი | 74.1 მ² |
| საზაფხულო ფართი | 43.8 მ² |
| ავტოსადგომები | 385.0 მ² |

| | |
|---|---|
| საცხოვრებელი ფართი | 182.5 მ² |
| საზაფხულო ფართი | 81.2 მ² |
| ავტოსადგომები | 385.0 მ² |

## შენიშვნები

ნახაზზე საპროექტო ნული შეესაბამება აბსოლუტურ ნიშნულს - 527.30

ნახაზში ცვლილება შესვლისას შეთანხმებული უნდა იყოს პროექტის ავტორთან

დამკვეთი
შპს "არქიბაგები"

მისამართი
ქ თბილისი, ბაბები, წყნეთის გზატკეცილი №№5-7

პროექტის სახელწოდება
"მრავალბინიანი საცხოვრებელი სახლი"

| | | | |
|---|---|---|---|
| თანამდებობა | გვარი | ხელმოწერა | თარიღი |
| დირექტორი | ი.წულაია | | |
| მთ. არქიტექტორი | ვ. ტარასაშვილი | | |
| ავტორი | ვ. ტარასაშვილი | | |
| | | | |
| | | | |
| | | | |

შპს "არქიბაგები" — მისამართი: ქ. თბილისი, ბამრეკლის ქ№19/43

| | | | |
|---|---|---|---|
| მასშტაბი | 1:200 | ნახაზი | |
| თარიღი | | -1 სართულის გეგმა -2.85 ნიშნულზე მ 1:200 | |
| სტადია | | ფურცელი | ფურცლები |
| პროექტი | | | |

ფორმატი -3 | თბილისი 2013 წ.

# პირველი სართულის
# გეგმა 0.00 ნიშნულზე მ 1:200

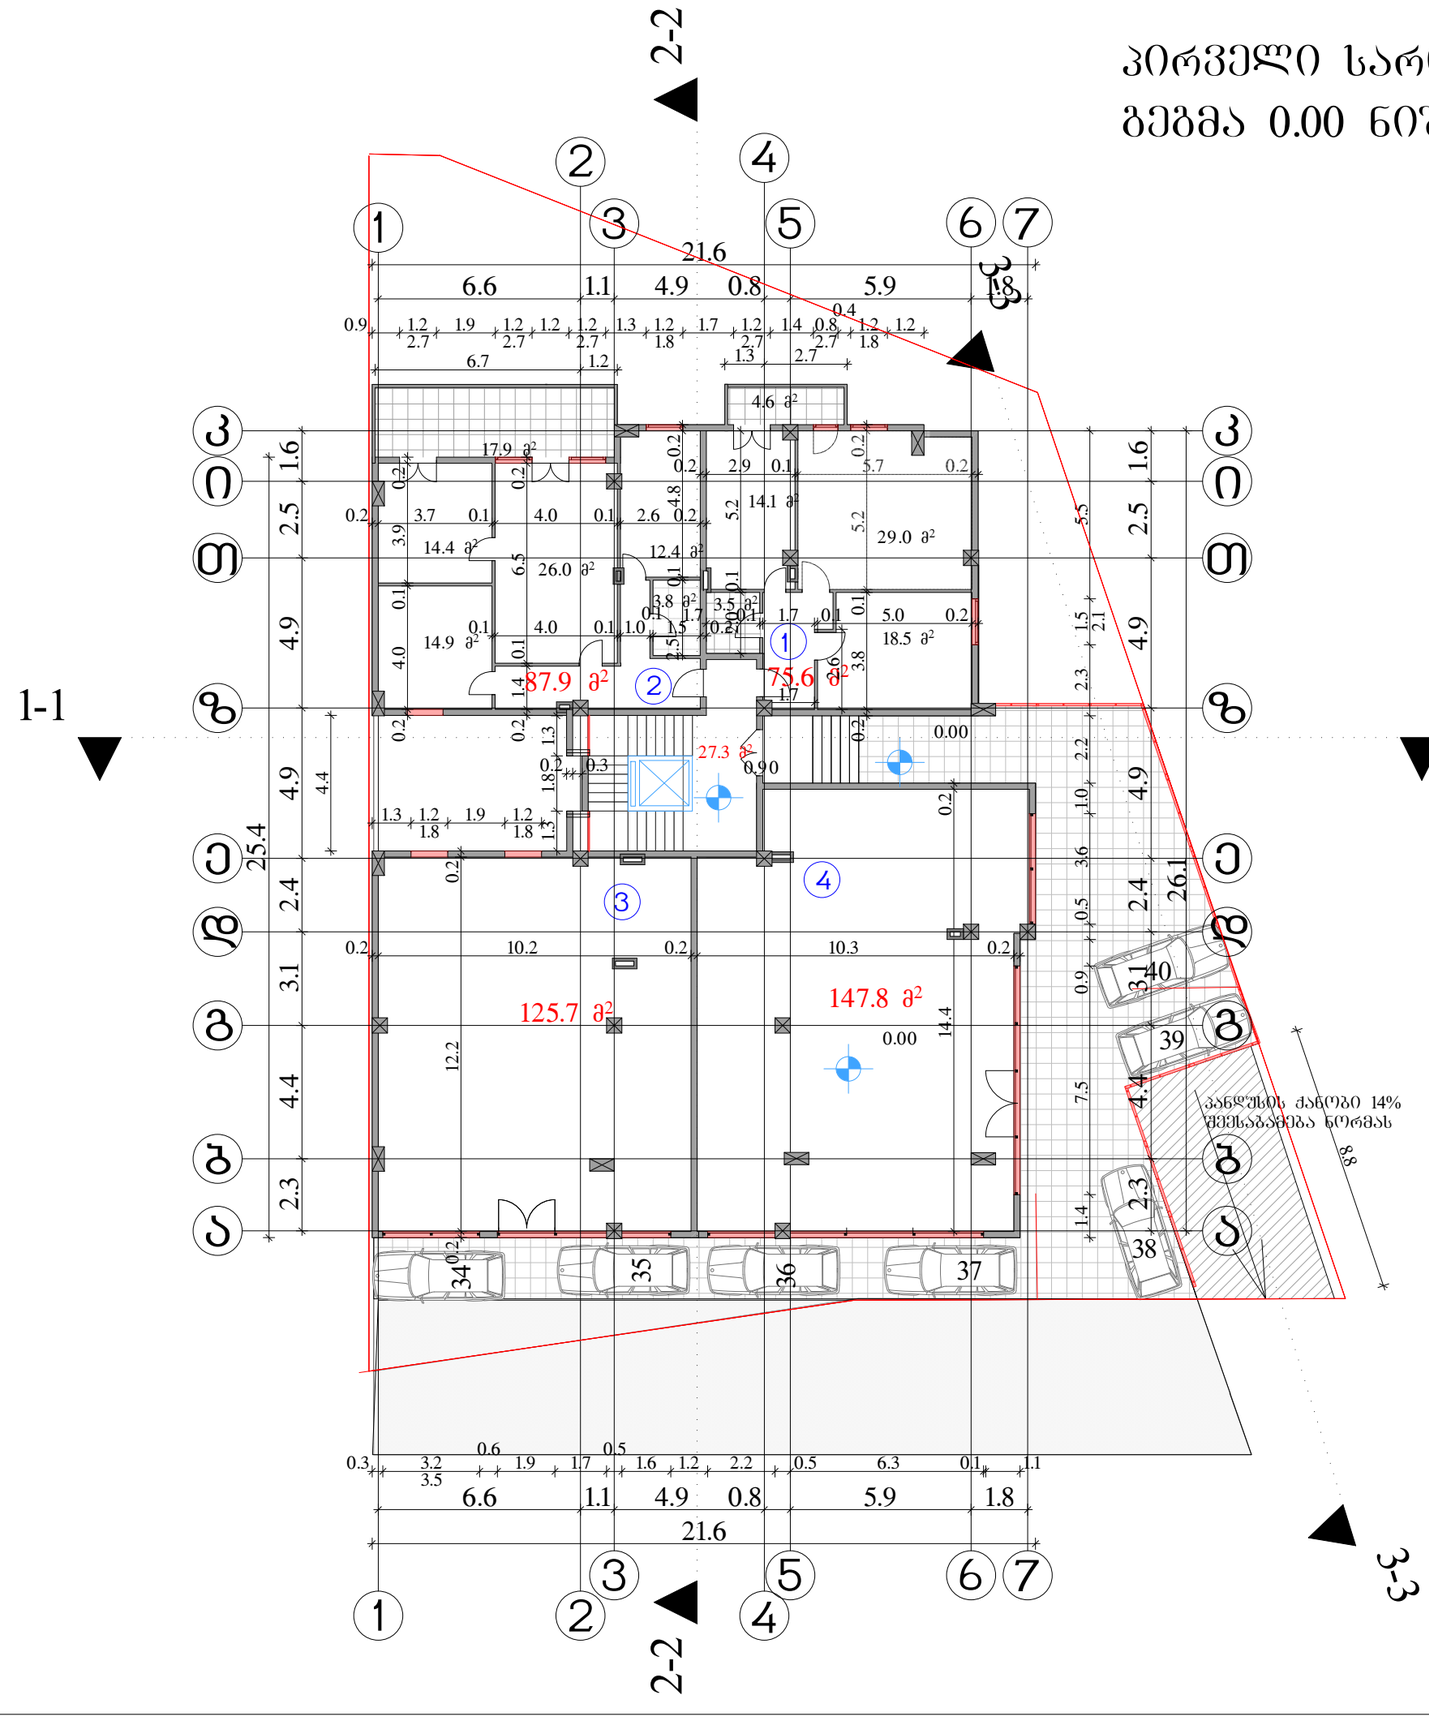


| | | |
|---|---|---|
| შეთანხმება №3 | თებერვალი 2013 წ. | |

## ექსპლიკაცია

კიბის უჯრედი 27.3 მ²

ბინა №1 ფართი 75.6 მ²
საზაფხული ფართი 4.6 მ²

ბინა №2 ფართი 87.9 მ²
საზაფხული ფართი 17.9 მ²

კომერციული ფართი №3 125.7 მ²

კომერციული ფართი №4 147.8 მ²

საცხოვრებელი ფართი 163.5 მ²

საზაფხულო ფართი 22.5 მ²

კომერციული ფართი 273.5 მ²

## შენიშვნები

ნახაზზე საპროექტო ნული შეესაბამება
აბსოლუტურ ნიშნულს - 527.30

ნახაზში ცვლილება შეიძლება მშენებლობისას
შეთანხმებული უნდა იქნეს პროექტის ავტორთან

დამკვეთი
შპს "არძიბაბები"

მისამართი
ქ თბილისი, ბაბები, ყვნეთის გზატკეცილი №№5-7

პროექტის სახელწოდება
"მრავალბინიანი საცხოვრებელი სახლი"

| თანამდებობა | გვარი | ხელმოწერა | თარიღი |
|---|---|---|---|
| დირექტორი | ი.ჯულაია | | |
| მთ. არქიტექტორი | ვ. ტარასაშვილი | | |
| ავტორი | ვ. ტარასაშვილი | | |

შპს "არძიბაბები"

მისამართი
ქ. თბილისი
გამრეკელის ქ№19/43

| | | | |
|---|---|---|---|
| მასშტაბი | 1:200 | ნახაზი | |
| თარიღი | | პირველი სართულის გეგმა 0.00 ნიშნულზე მ 1:200 | |
| სტადია | | ფურცელი | ფურცლები |
| პროექტი | | | |

# მეორე სართულის
# გეგმა 4.20 ნიშნულზე მ 1:200

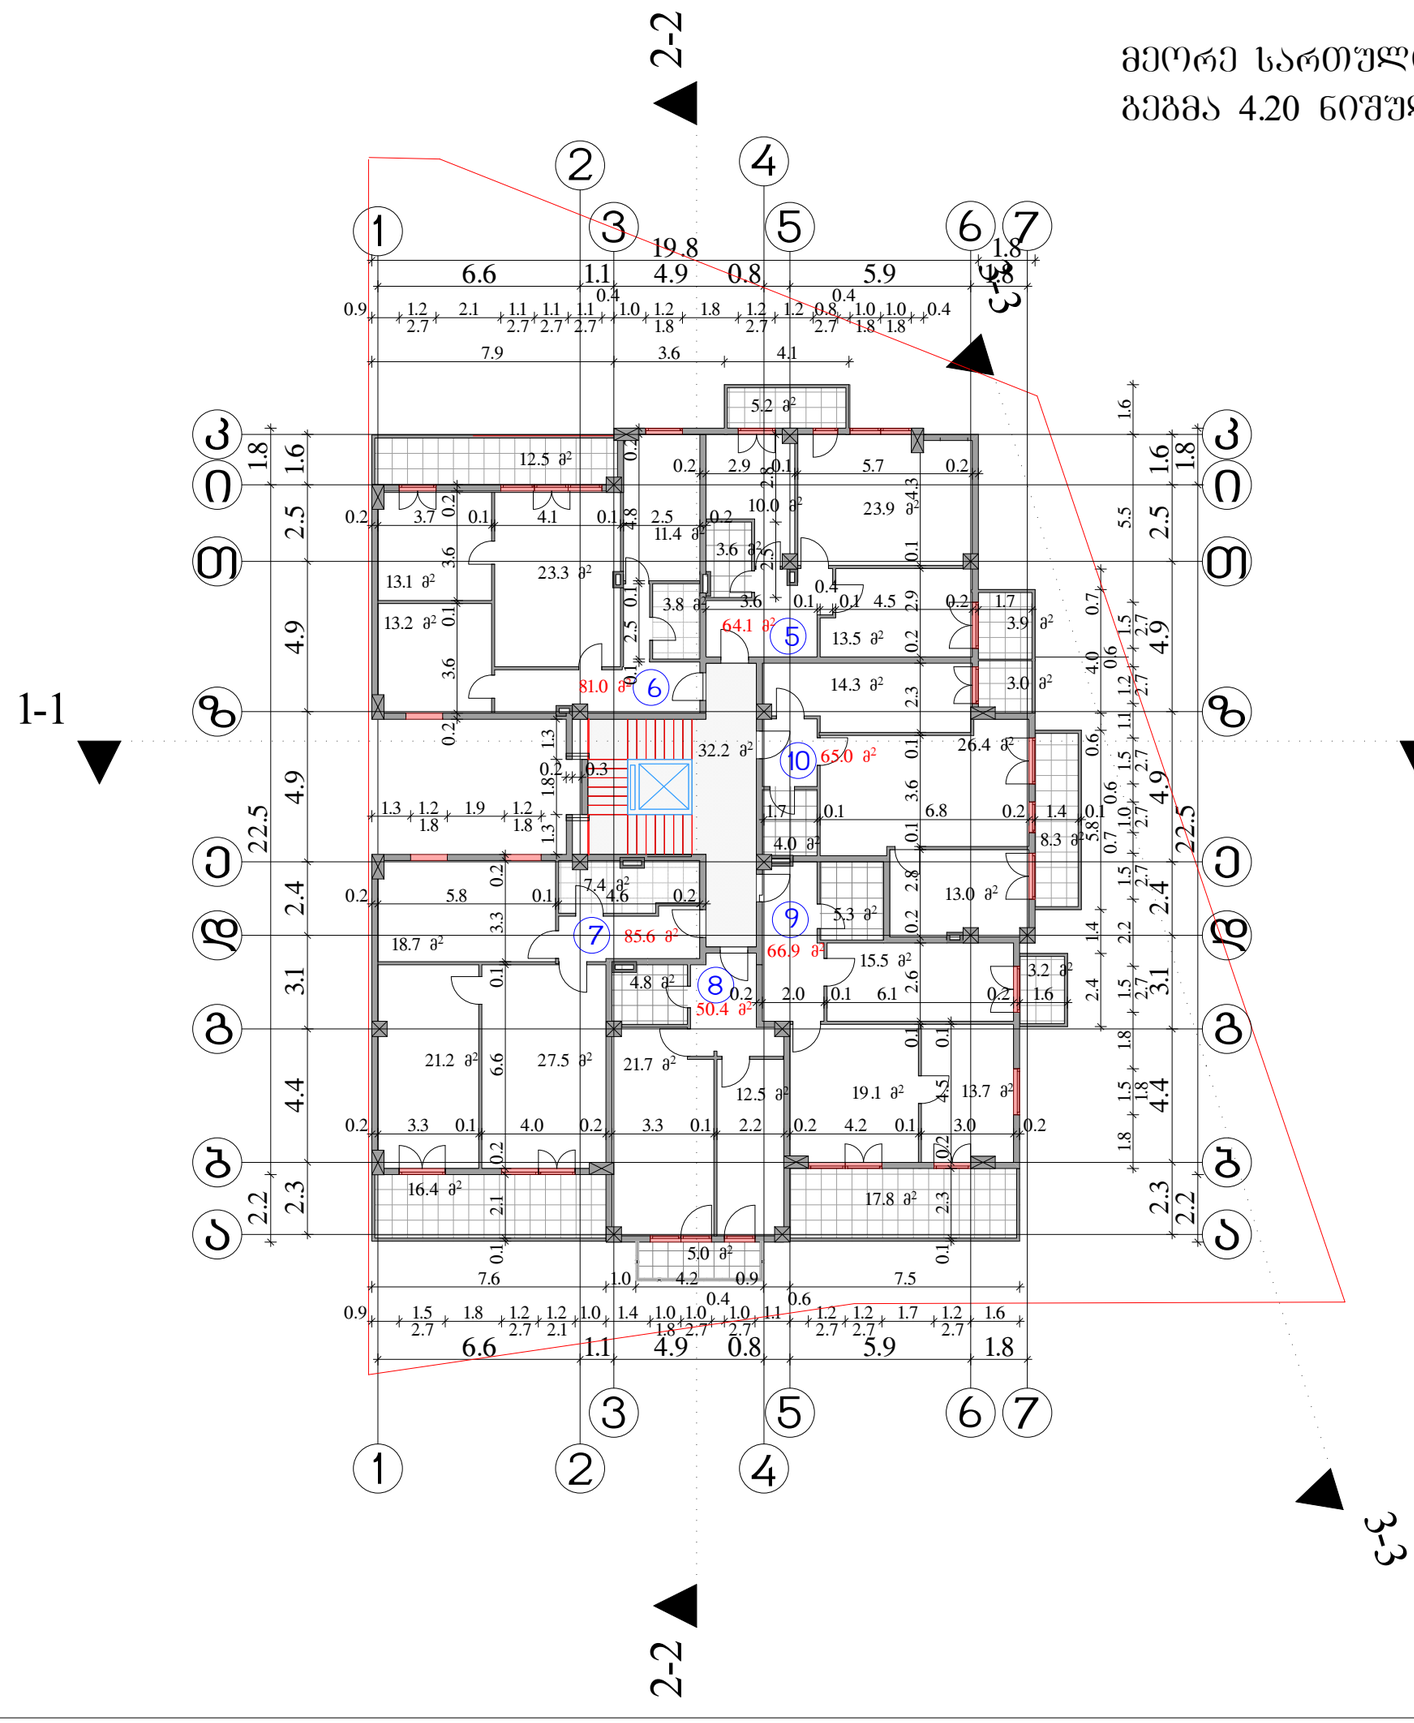


| | | |
|---|---|---|
| შეკვეთა -3 | თბილისი 2013 წ. | |

## ექსპლიკაცია

კიბის შეკრედი 32.2 მ²

ბინა №5 ფართი 64.1 მ²
საზაფხული ფართი 9.1 მ²

ბინა №6 ფართი 81.0 მ²
საზაფხული ფართი 12.5 მ²

ბინა №7 ფართი 85.6 მ²
საზაფხული ფართი 16.4 მ²

ბინა №8 ფართი 50.4 მ²
საზაფხული ფართი 5.0 მ²

ბინა №9 ფართი 66.9 მ²
საზაფხული ფართი 21.0 მ²

ბინა №9 ფართი 65.0 მ²
საზაფხული ფართი 11.3 მ²

საცხოვრებელი ფართი 413.0 მ²

საზაფხულო ფართი 75.3 მ²

## შენიშვნები

ნახაზზე საპროექტო ნული შეესაბამება აბსოლუტურ ნიშნულს - 527.30

ნახაზში ცვლა ცვლილება მშენებლობისას შეთანხმებული უნდა იქნეს პროექტის ავტორთან

დამკვეთი
შპს "არქიბაბები"

მისამართი
ქ თბილისი, ბაბები, წყნეთის გზატკეცილი №№5-7

პროექტის სახელწოდება
"მრავალბინიანი საცხოვრებელი სახლი"

| თანამდებობა | გვარი | ხელმოწერა | თარიღი |
|---|---|---|---|
| დირექტორი | ი.წულაია | | |
| მთ. არქიტექტორი | ვ. ტარასაშვილი | | |
| ავტორი | ვ. ტარასაშვილი | | |
| | | | |
| | | | |
| | | | |

შპს "არქიბაბები"

მისამართი
ქ. თბილისი
ბამრეკლის ქ№19/43

| | | |
|---|---|---|
| მასშტაბი 1:200 | ნახაზი | |
| თარიღი | მეორე სართულის გეგმა 4.20 ნიშნულზე მ 1:200 | |
| სტადია | ფურცელი | ფურცლები |
| პროექტი | | |

# მესამე სართულის
# გეგმა 7.40 ნიშნულზე მ 1:200

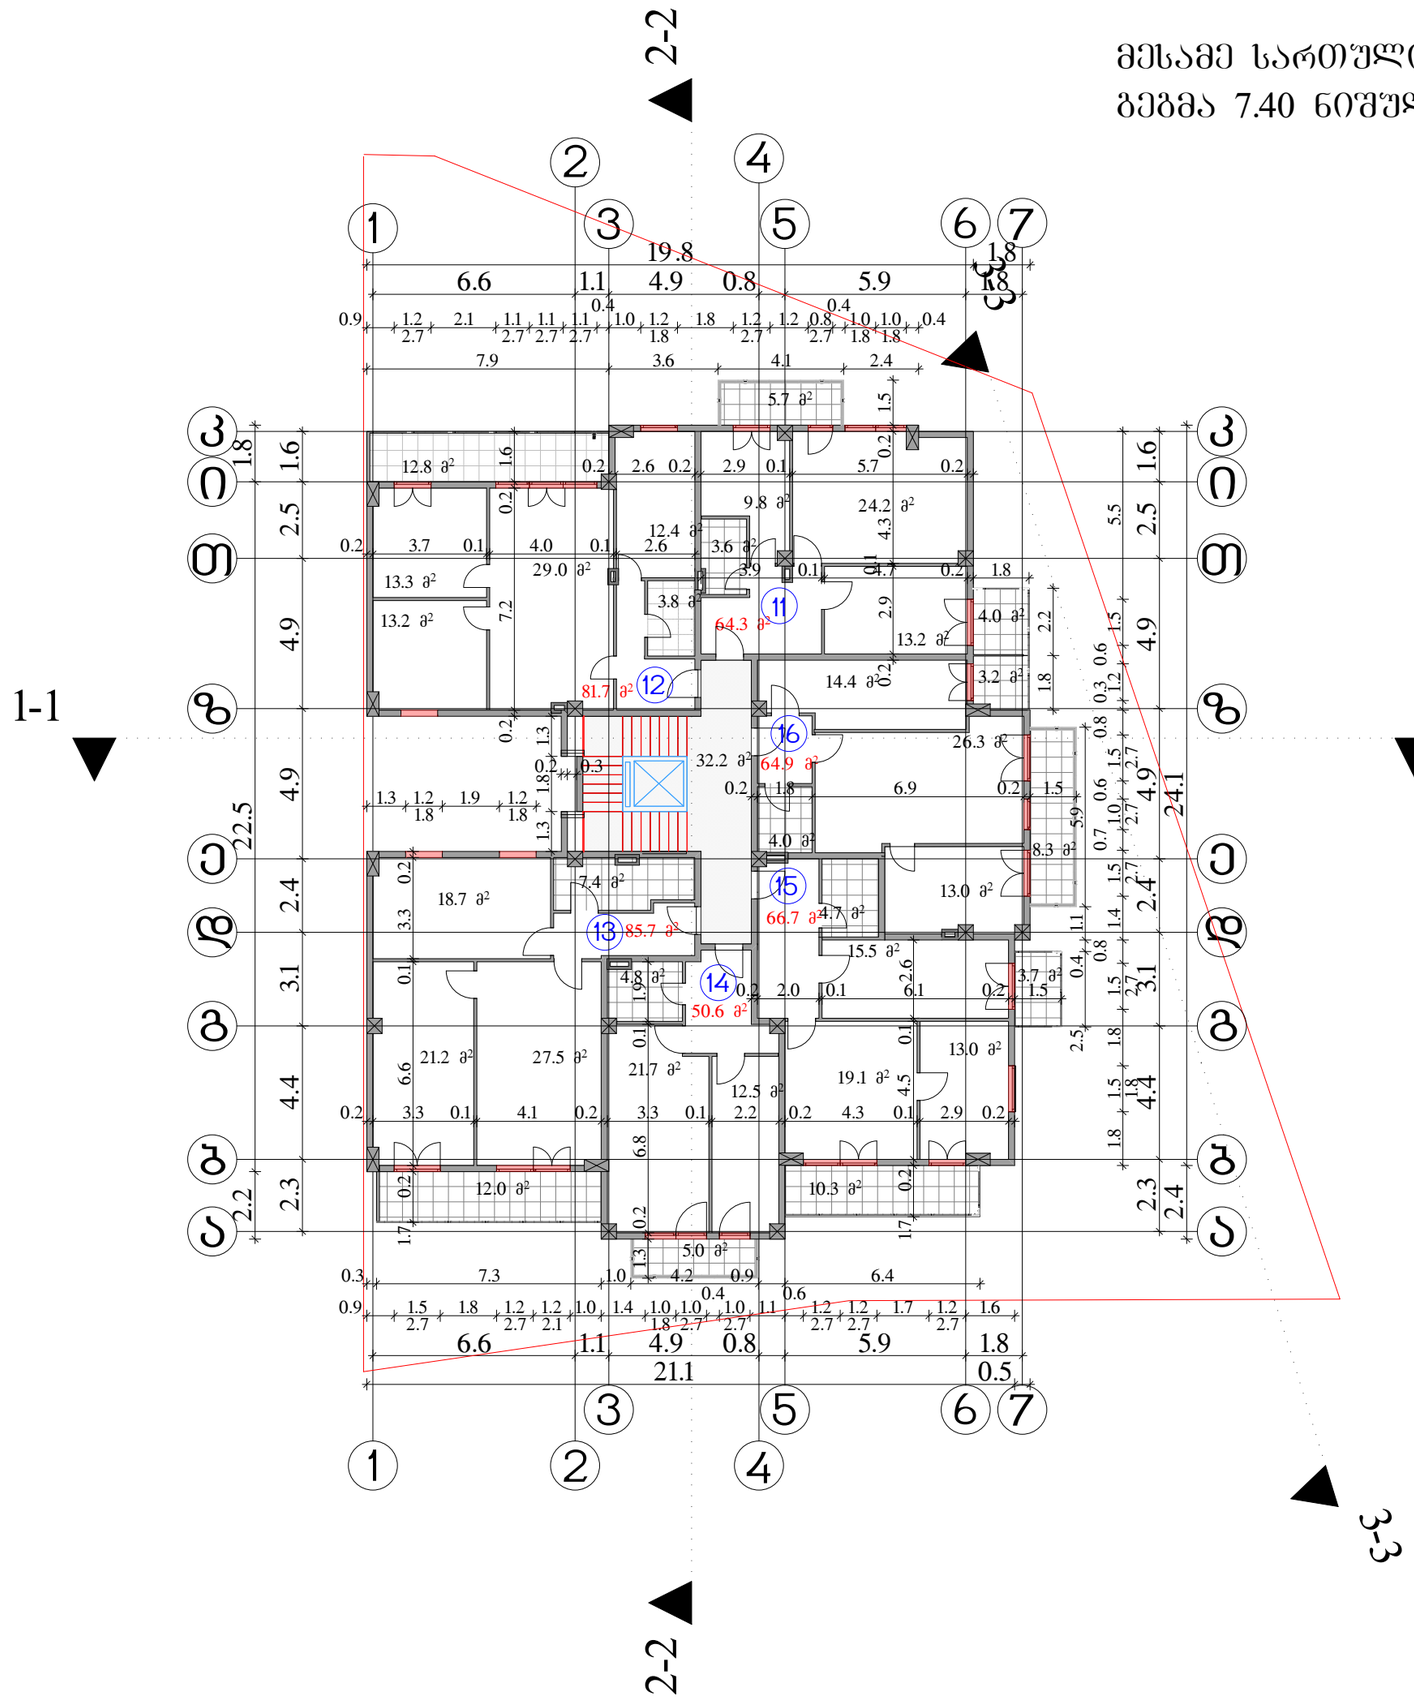


| | | |
|---|---|---|
| შეკვეთა -3 | თბილისი 2013 წ. | |

## ექსპლიკაცია

კიბის შეკრედი 32.2 მ²

ბინა №11 ფართი 64.3 მ²
საზაფხული ფართი 9.7 მ²

ბინა №12 ფართი 81.7 მ²
საზაფხული ფართი 12.8 მ²

ბინა №13 ფართი 85.7 მ²
საზაფხული ფართი 12.0 მ²

ბინა №14 ფართი 50.6 მ²
საზაფხული ფართი 5.0 მ²

ბინა №15 ფართი 66.7 მ²
საზაფხული ფართი 14.0 მ²

ბინა №16 ფართი 64.9 მ²
საზაფხული ფართი 11.5 მ²

საცხოვრებელი ფართი 413.9 მ²

საზაფხულო ფართი 65.0 მ²

## შენიშვნები

ნახაზზე საპროექტო ნული შეესაბამება აბსოლუტურ ნიშნულს - 527.30

ნახაზში ცვლილა ცვლილება მშენებლობისას შეთანხმებული უნდა იყოს პროექტის ავტორთნ

დამკვეთი
შპს "არქიბაბები"

მისამართი
ქ თბილისი, ბაბები, წყნეთის გზატკეცილი №№5-7

პროექტის სახელწოდება
"მრავალბინიანი საცხოვრებელი სახლი"

| თანამდებობა | გვარი | ხელმოწერა | თარიღი |
|---|---|---|---|
| დირექტორი | ი.წულაია | | |
| მთ. არქიტექტორი | ვ. ტარასაშვილი | | |
| ავტორი | ვ. ტარასაშვილი | | |
| | | | |
| | | | |
| | | | |

შპს "არქიბაბები" მისამართი
ქ. თბილისი
ბამრეკლის ქ№19/43

| | | | |
|---|---|---|---|
| მასშტაბი | 1:200 | ნახაზი | |
| თარიღი | | მესამე სართულის გეგმა 7.40 ნიშნულზე მ 1:200 | |
| სტადია | | შეცვლილი | შეცვლები |
| პროექტი | | | |

# მეოთხე სართულის
# გეგმა 10.60 ნიშულზე მ 1:200

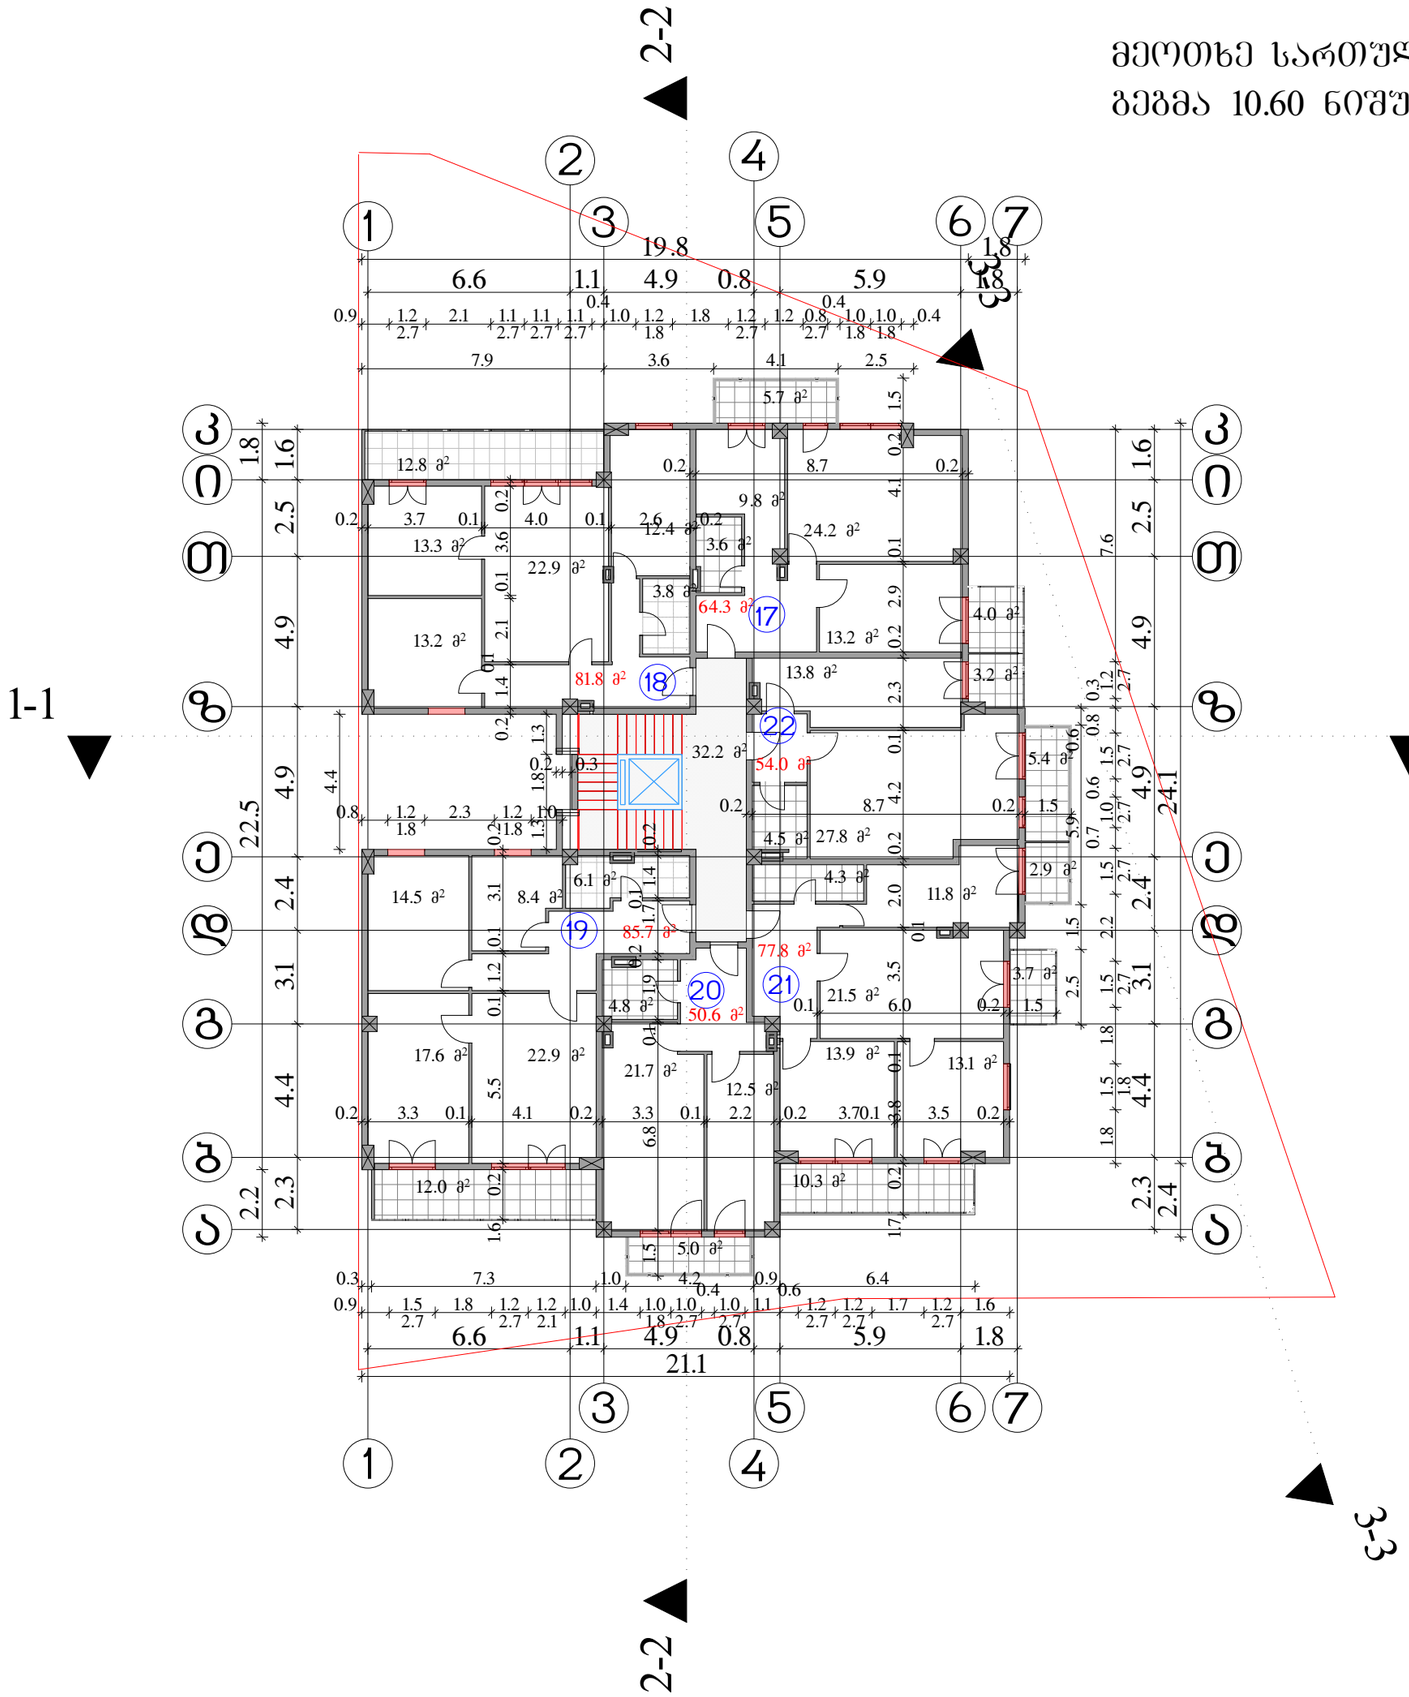


| | | |
|---|---|---|
| შეკვეთა -3 | თბილისი 2013 წ. | |

ექსპლიკაცია

კიბის შეკრედი 32.2 მ²

ბინა №17 ფართი 64.3 მ²
საზაფხული ფართი 9.7 მ²

ბინა №18 ფართი 81.8 მ²
საზაფხული ფართი 12.8 მ²

ბინა №19 ფართი 85.7 მ²
საზაფხული ფართი 12.0 მ²

ბინა №20 ფართი 50.6 მ²
საზაფხული ფართი 5.0 მ²

ბინა №21 ფართი 77.8 მ²
საზაფხული ფართი 16.9 მ²

ბინა №22 ფართი 54.0 მ²
საზაფხული ფართი 8.6 მ²

საცხოვრებელი ფართი 414.2 მ²

საზაფხულო ფართი 65.0 მ²

შენიშვნები

ნახაზზე საპროექტო ნული შეესაბამება
აბსოლუტურ ნიშნულს - 527.30

ნახაზში ცვლილება ცვლილება მშენებლობისას
შეთანხმებული უნდა იყოს პროექტის ავტორთან

დამკვეთი
შპს "არქიბაბები"

მისამართი
ქ თბილისი, ბაბები, წყნეთის გზატკეცილი №№5-7

პროექტის სახელწოდება
"მრავალბინიანი საცხოვრებელი სახლი"

| | | | |
|---|---|---|---|
| თანამდებობა | გვარი | ხელმოწერა | თარიღი |
| დირექტორი | ი.წულაია | | |
| მთ. არქიტექტორი | ვ. ტარასაშვილი | | |
| ავტორი | ვ. ტარასაშვილი | | |
| | | | |
| | | | |
| | | | |

შპს "არქიბაბები"

მისამართი
ქ. თბილისი
ბამრეკლის ქ№19/43

| | | |
|---|---|---|
| მასშტაბი 1:200 | ნახაზი | |
| თარიღი | მეოთხე სართულის გეგმა 10.60 ნიშულზე მ 1:200 | |
| სტადია | ფურცელი | ფურცლები |
| პროექტი | | |

# მეხუთე სართულის
# გეგმა 13.80 ნიშულზე მ 1:200

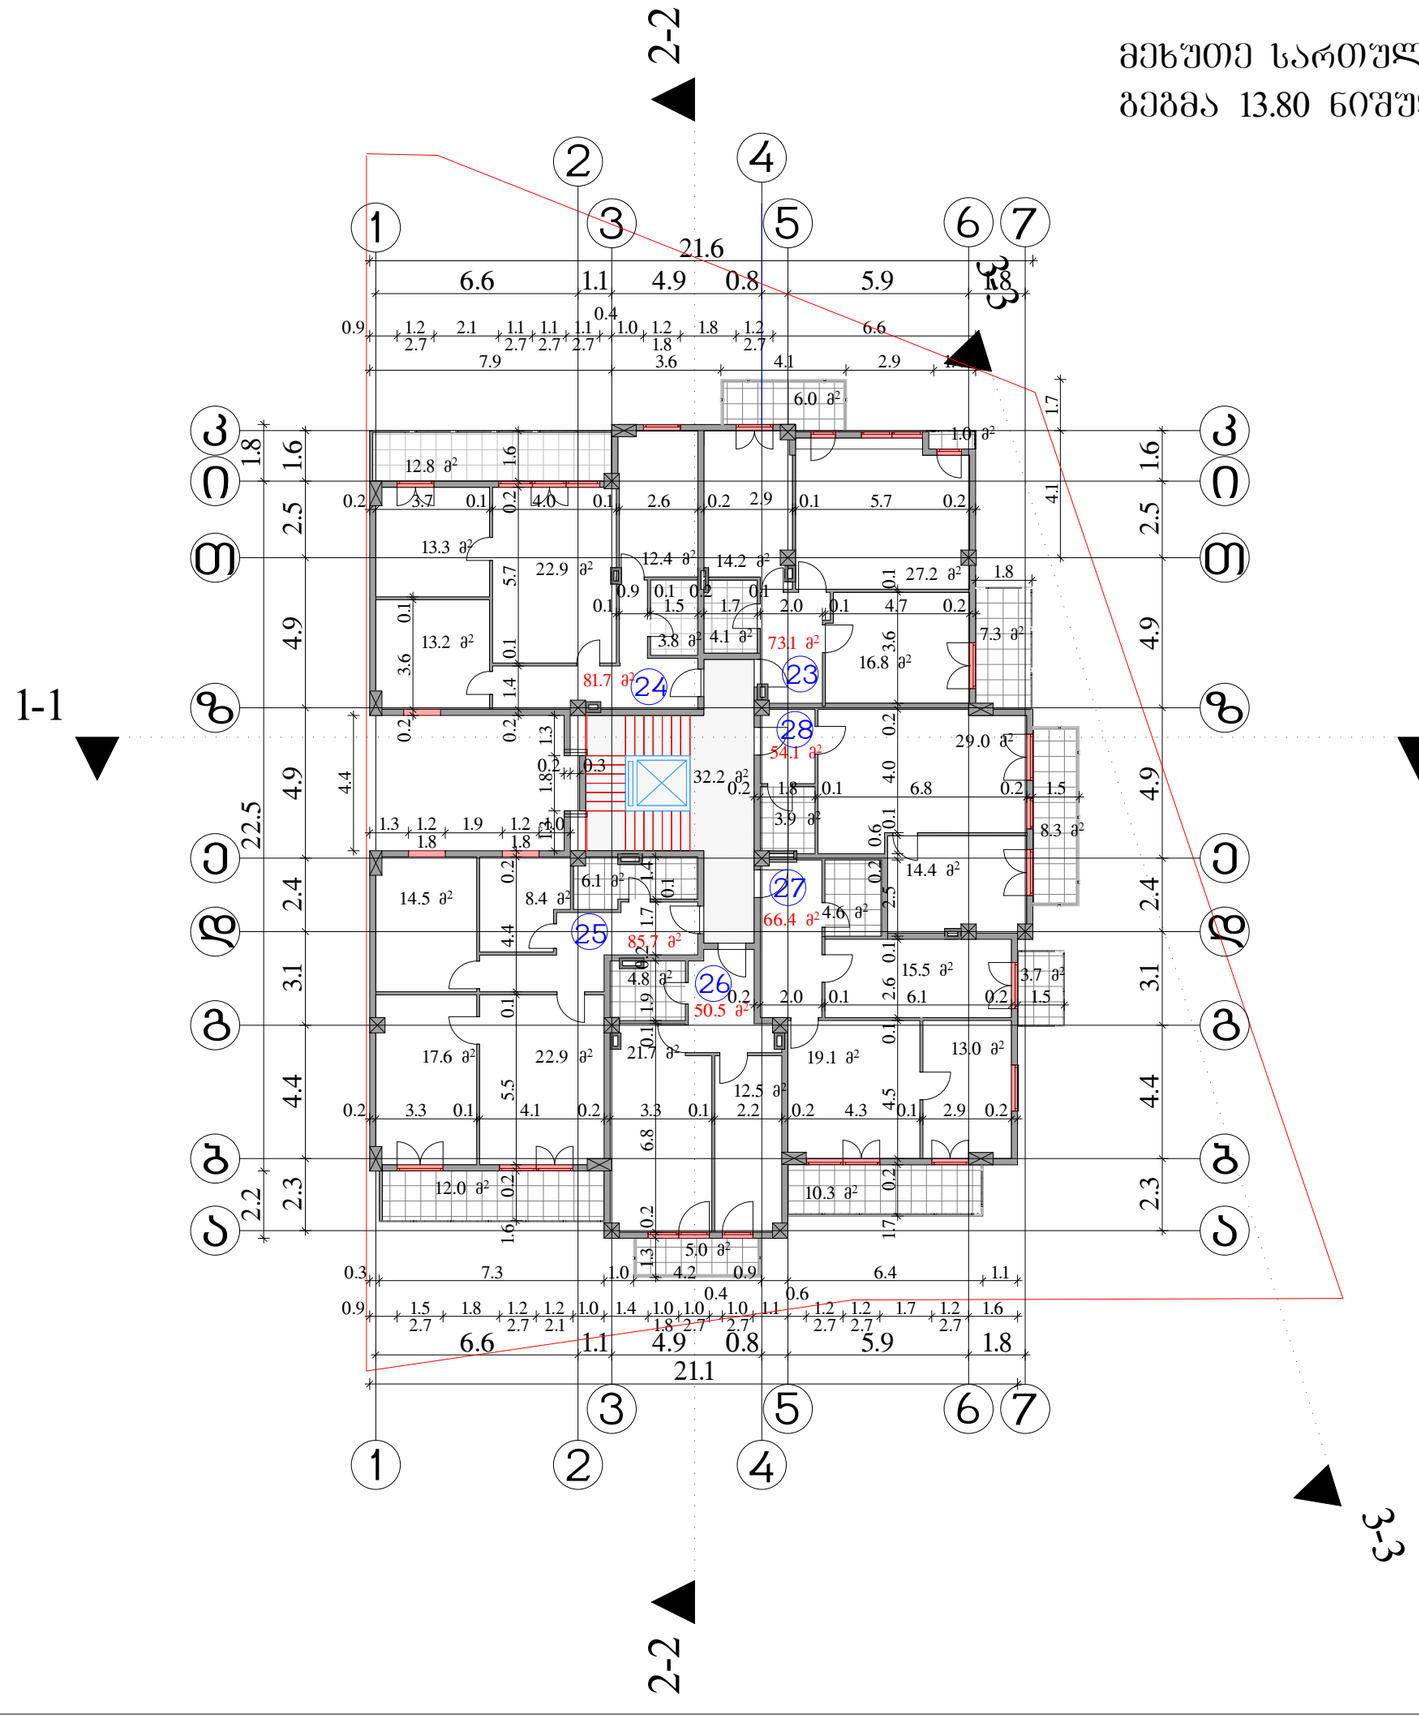


| | | |
|---|---|---|
| ფორმატი -3 | თბილისი 2013 წ. | |

## ექსპლიკაცია

კიბის უჯრედი 32.2 მ²

ბინა №23 ფართი 73.1 მ²
საზაფხულო ფართი 14.6 მ²

ბინა №24 ფართი 81.7 მ²
საზაფხულო ფართი 12.8 მ²

ბინა №25 ფართი 85.7 მ²
საზაფხულო ფართი 12.0 მ²

ბინა №26 ფართი 50.5 მ²
საზაფხულო ფართი 5.0 მ²

ბინა №27 ფართი 66.4 მ²
საზაფხულო ფართი 14.0 მ²

ბინა №28 ფართი 54.1 მ²
საზაფხულო ფართი 8.3 მ²

საცხოვრებელი ფართი 411.5 მ²

საზაფხულო ფართი 66.7 მ²

## შენიშვნები

ნახაზზე საპროექტო ნული შეესაბამება აბსოლუტურ ნიშნულს - 527.30

ნახაზში ყველა ცვლილება შეწნებლობისას შეთანხმებული უნდა იყოს პროექტის ავტორთან

დამკვეთი
შპს "არქიბაბები"

მისამართი
ქ თბილისი, ბაბები, წყნეთის გზატკეცილი №№5-7

პროექტის სახელწოდება
"მრავალბინიანი საცხოვრებელი სახლი"

| თანამდებობა | გვარი | ხელმოწერა | თარიღი |
|---|---|---|---|
| დირექტორი | ი.წულაია | | |
| მთ. არქიტექტორი | ვ. ტარასაშვილი | | |
| ავტორი | ვ. ტარასაშვილი | | |
| | | | |
| | | | |
| | | | |

შპს "არქიბაბები"

მისამართი
ქ. თბილისი
ბამრეკელის ქ.№19/43

| მასშტაბი | 1:200 | ნახაზი |
|---|---|---|
| თარიღი | | მეხუთე სართულის გეგმა 13.80 ნიშულზე მ 1:200 |
| სტადია | ფურცელი | ფურცლები |
| პროექტი | | |

# მეექვსე სართულის
# გეგმა 17.00 ნიშნულზე მ 1:200

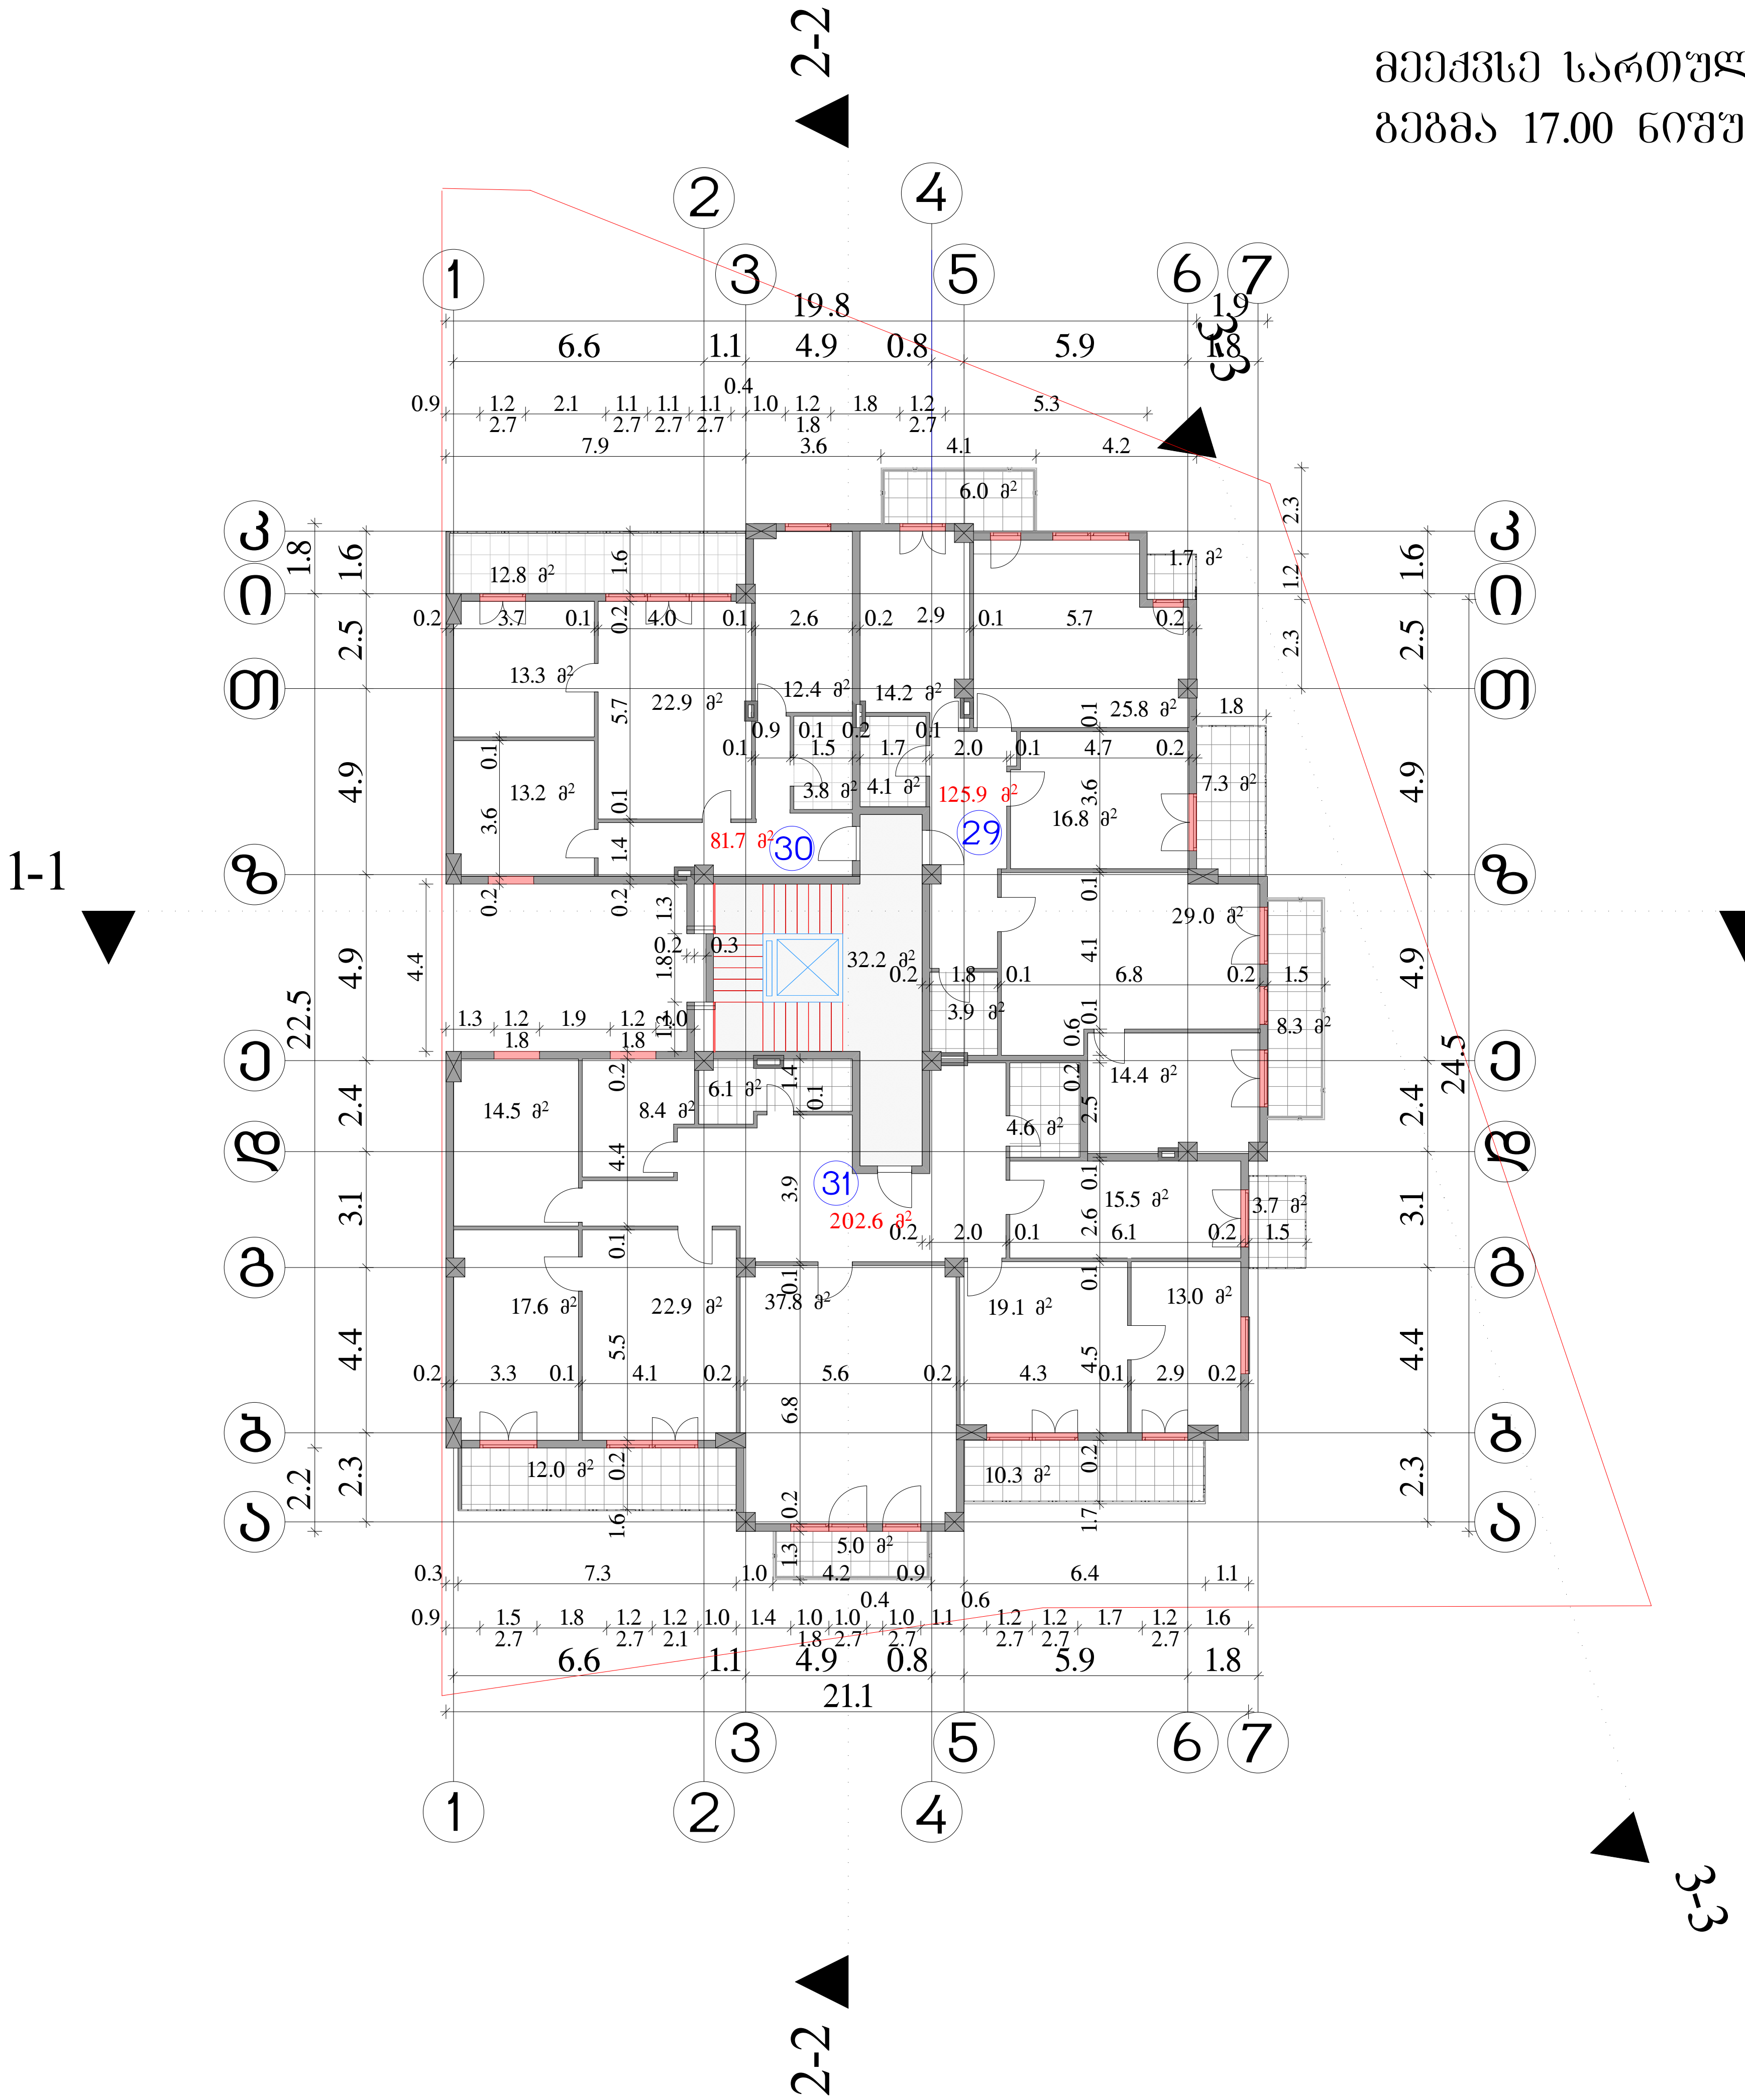


| ფორმატი -3 | თბილისი 2013 წ. |
|---|---|

## ექსპლიკაცია

კიბის უჯრედი 32.2 მ²

ბინა №29 ფართი 125.9 მ²
საზაფხულო ფართი 23.3 მ²

ბინა №30 ფართი 81.7 მ²
საზაფხულო ფართი 12.8 მ²

ბინა №31 ფართი 202.6 მ²
საზაფხულო ფართი 31.0 მ²

საცხოვრებელი ფართი 410.2 მ²

საზაფხულო ფართი 67.1 მ²

## შენიშვნები

ნახაზზე საპროექტო ნული შეესაბამება აბსოლუტურ ნიშნულს - 527.30

ნახაზში ყველა ცვლილება მშენებლობისას შეთენხმებული უნდა იყოს პროექტის ავტორთნ

დამკვეთი
შპს "არქიბაგები"

მისამართი

ქ თბილისი, ბაგები, წყნეთის გზატკეცილი №№5-7

პროექტის სახელწოდება

"მრავალბინიანი საცხოვრებელი სახლი"

| თანამდებობა | გვარი | ხელმოწერა | თარიღი |
|---|---|---|---|
| დირექტორი | ი.წულაია | | |
| მთ. არქიტექტორი | ვ. ტარასაშვილი | | |
| ავტორი | ვ. ტარასაშვილი | | |
| | | | |
| | | | |
| | | | |

**შპს "არქიბაგები"**

მისამართი

ქ. თბილისი
გამრეკელის ქ.№19/43

| მასშტაბი | 1:200 | ნახაზი |
|---|---|---|
| თარიღი | | მეექვსე სართულის გეგმა 17.00 ნიშნულზე მ 1:200 |

| სტადია | ფურცელი | ფურცლები |
|---|---|---|
| პროექტი | | |

# მეშვიდე სართულის გეგმა 20.20 ნიშნულზე მ 1:200

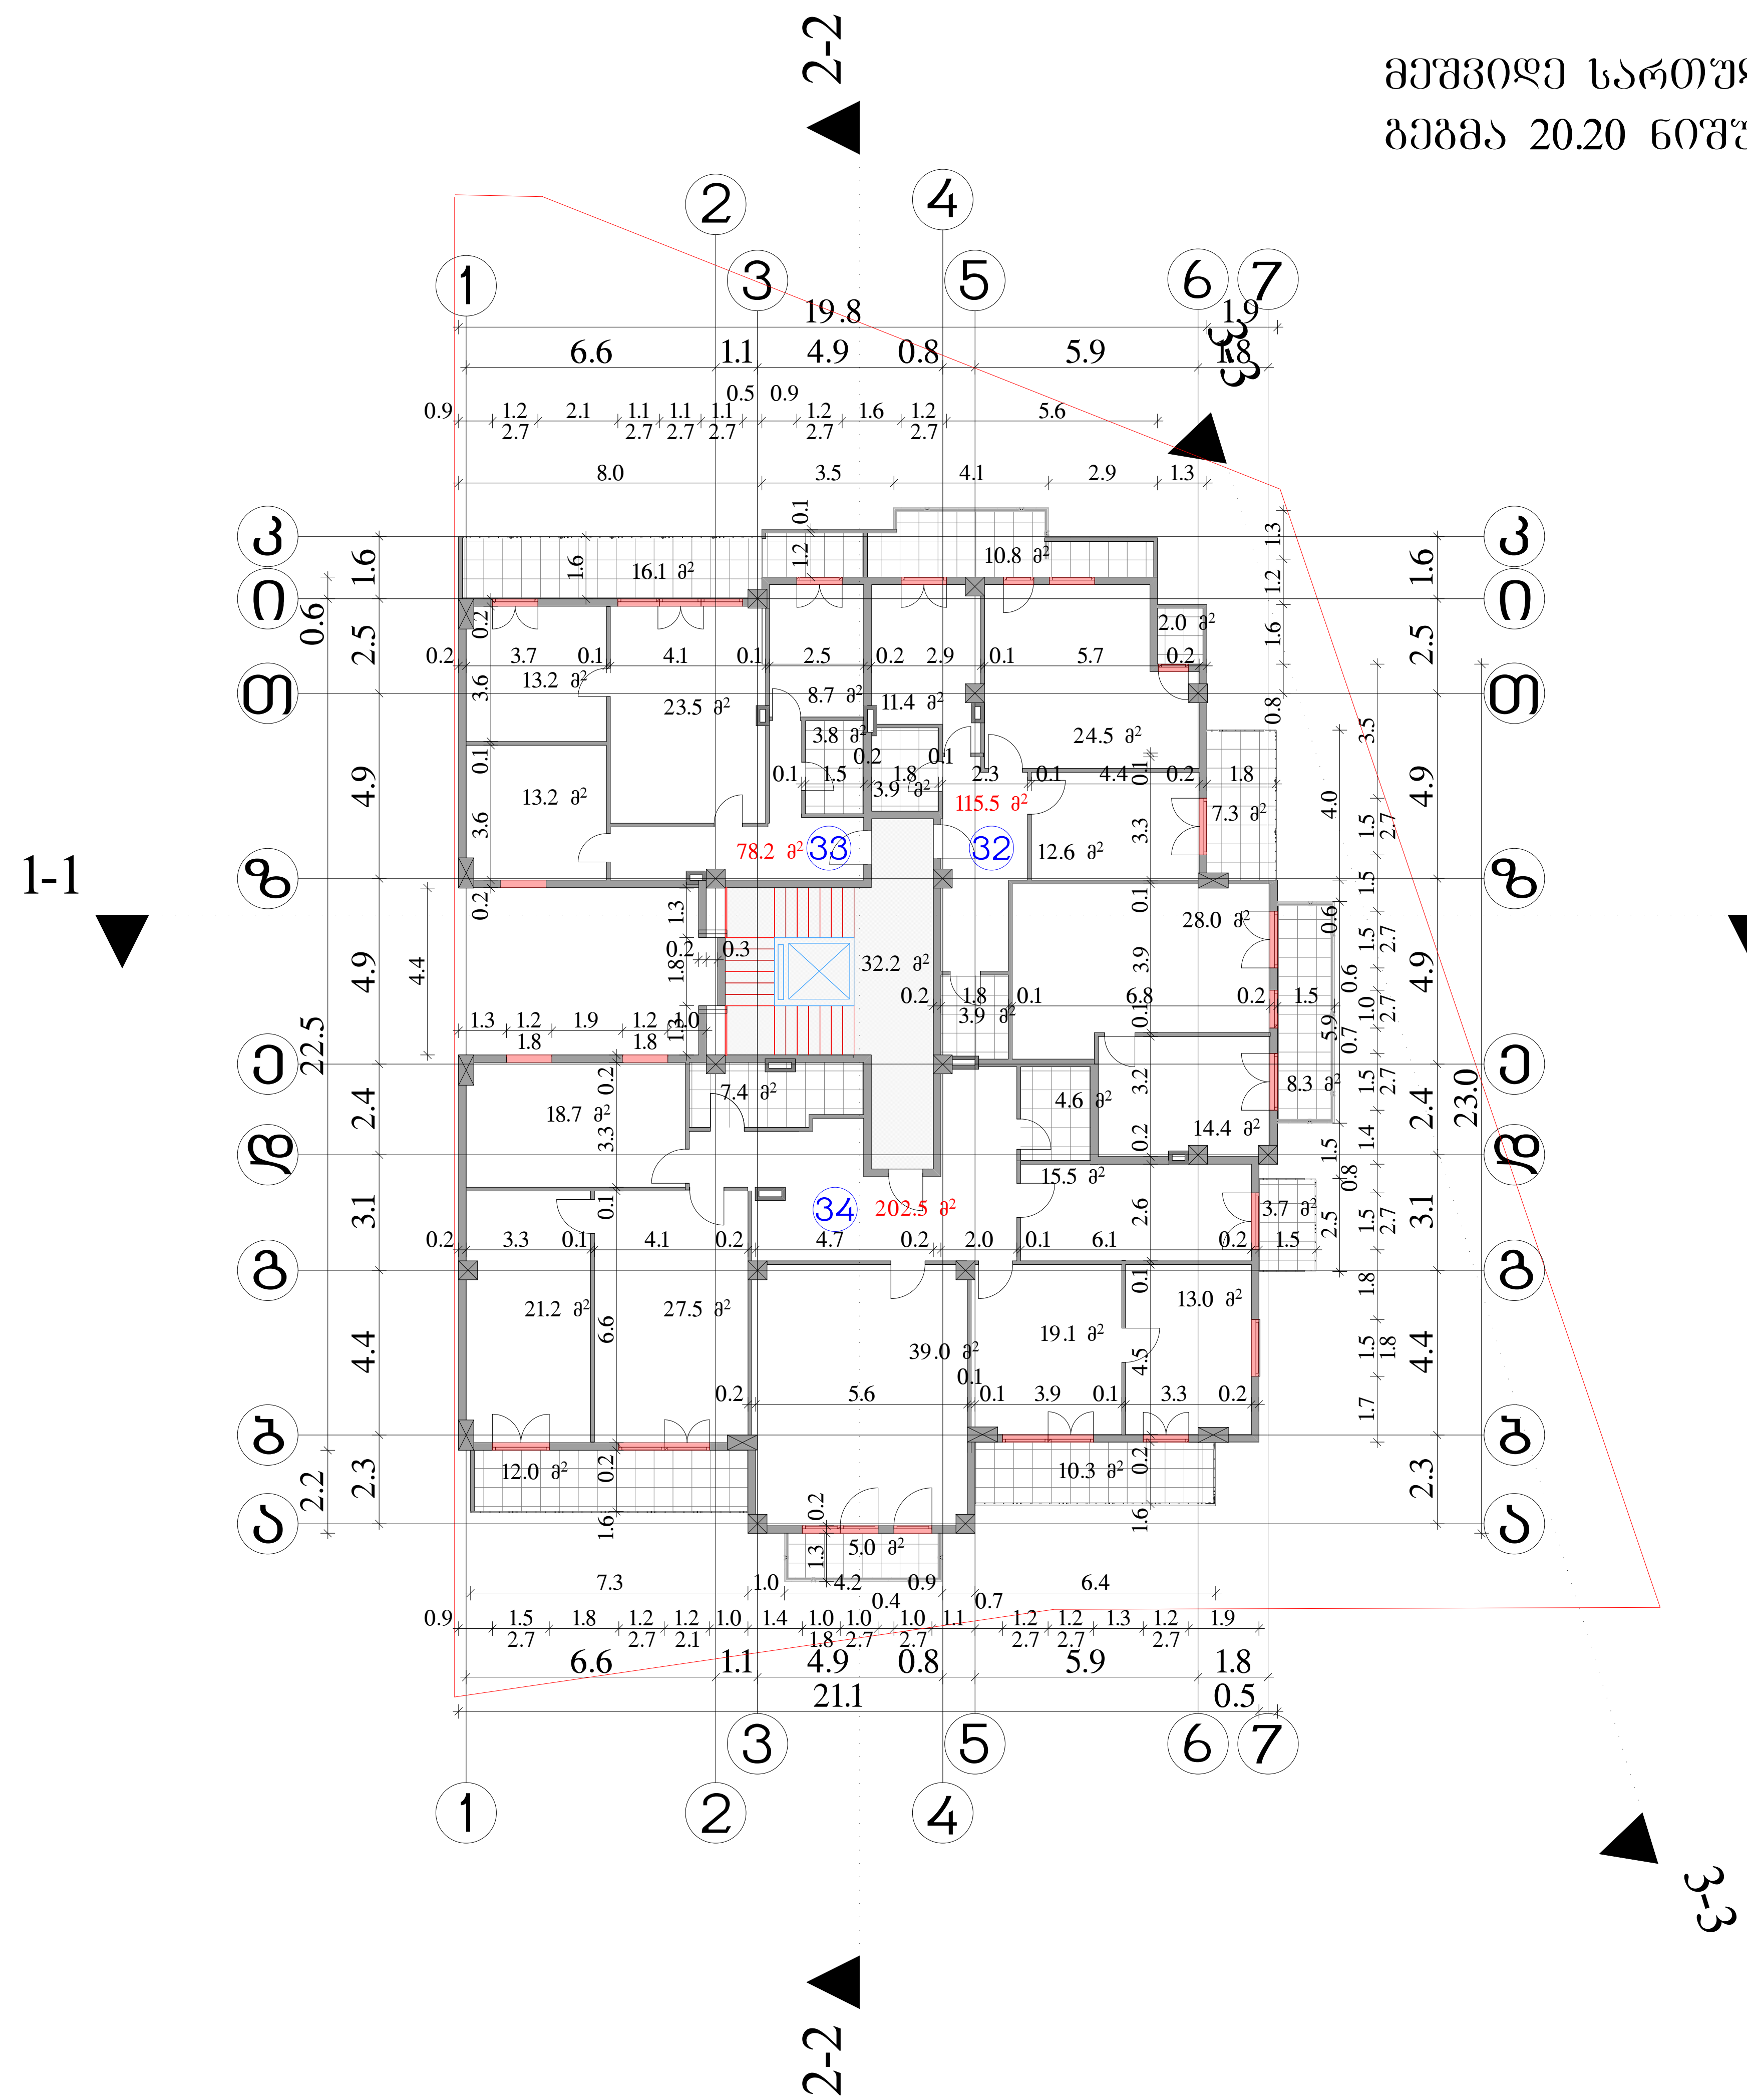


| ფორმატი -3 | თბილისი 2013 წ. |
|---|---|

## ექსპლიკაცია

კიბის უჯრედი 32.2 მ²

ბინა №32 ფართი 115.5 მ²
საზაფხული ფართი 28.4 მ²

ბინა №33 ფართი 78.2 მ²
საზაფხული ფართი 16.1 მ²

ბინა №34 ფართი 202.5 მ²
საზაფხული ფართი 31.0 მ²

საცხოვრებელი ფართი 396.2 მ²

საზაფხულო ფართი 75.5 მ²

## შენიშვნები

ნახაზზე საპროექტო ნული შეესაბამება აბსოლუტურ ნიშნულს - 527.30

ნახაზში ყველა ცვლილება მშენებლობისას შეთენხმებული უნდა იყოს პროექტის ავტორთან

დამკვეთი
შპს "არქიბაგები"

მისამართი
ქ თბილისი, ბაგები, წყნეთის გზატკეცილი №№5-7

პროექტის სახელწოდება
"მრავალბინიანი საცხოვრებელი სახლი"

| თანამდებობა | გვარი | ხელმოწერა | თარიღი |
|---|---|---|---|
| დირექტორი | ი.წულაია | | |
| მთ. არქიტექტორი | ვ. ტარასაშვილი | | |
| ავტორი | ვ. ტარასაშვილი | | |
| | | | |
| | | | |
| | | | |

**შპს "არქიბაგები"**

მისამართი
ქ. თბილისი
ბამრეკელის ქ.№19/43

| მასშტაბი | 1:200 | ნახაზი |
|---|---|---|
| თარიღი | | მეშვიდე სართულის გეგმა 20.20 ნიშნულზე მ 1:200 |

| სტადია | ფურცელი | ფურცლები |
|---|---|---|
| პროექტი | | |

# მერვე სართულის
# ბეჭმა 23.40 ნიშულზე მ 1:200

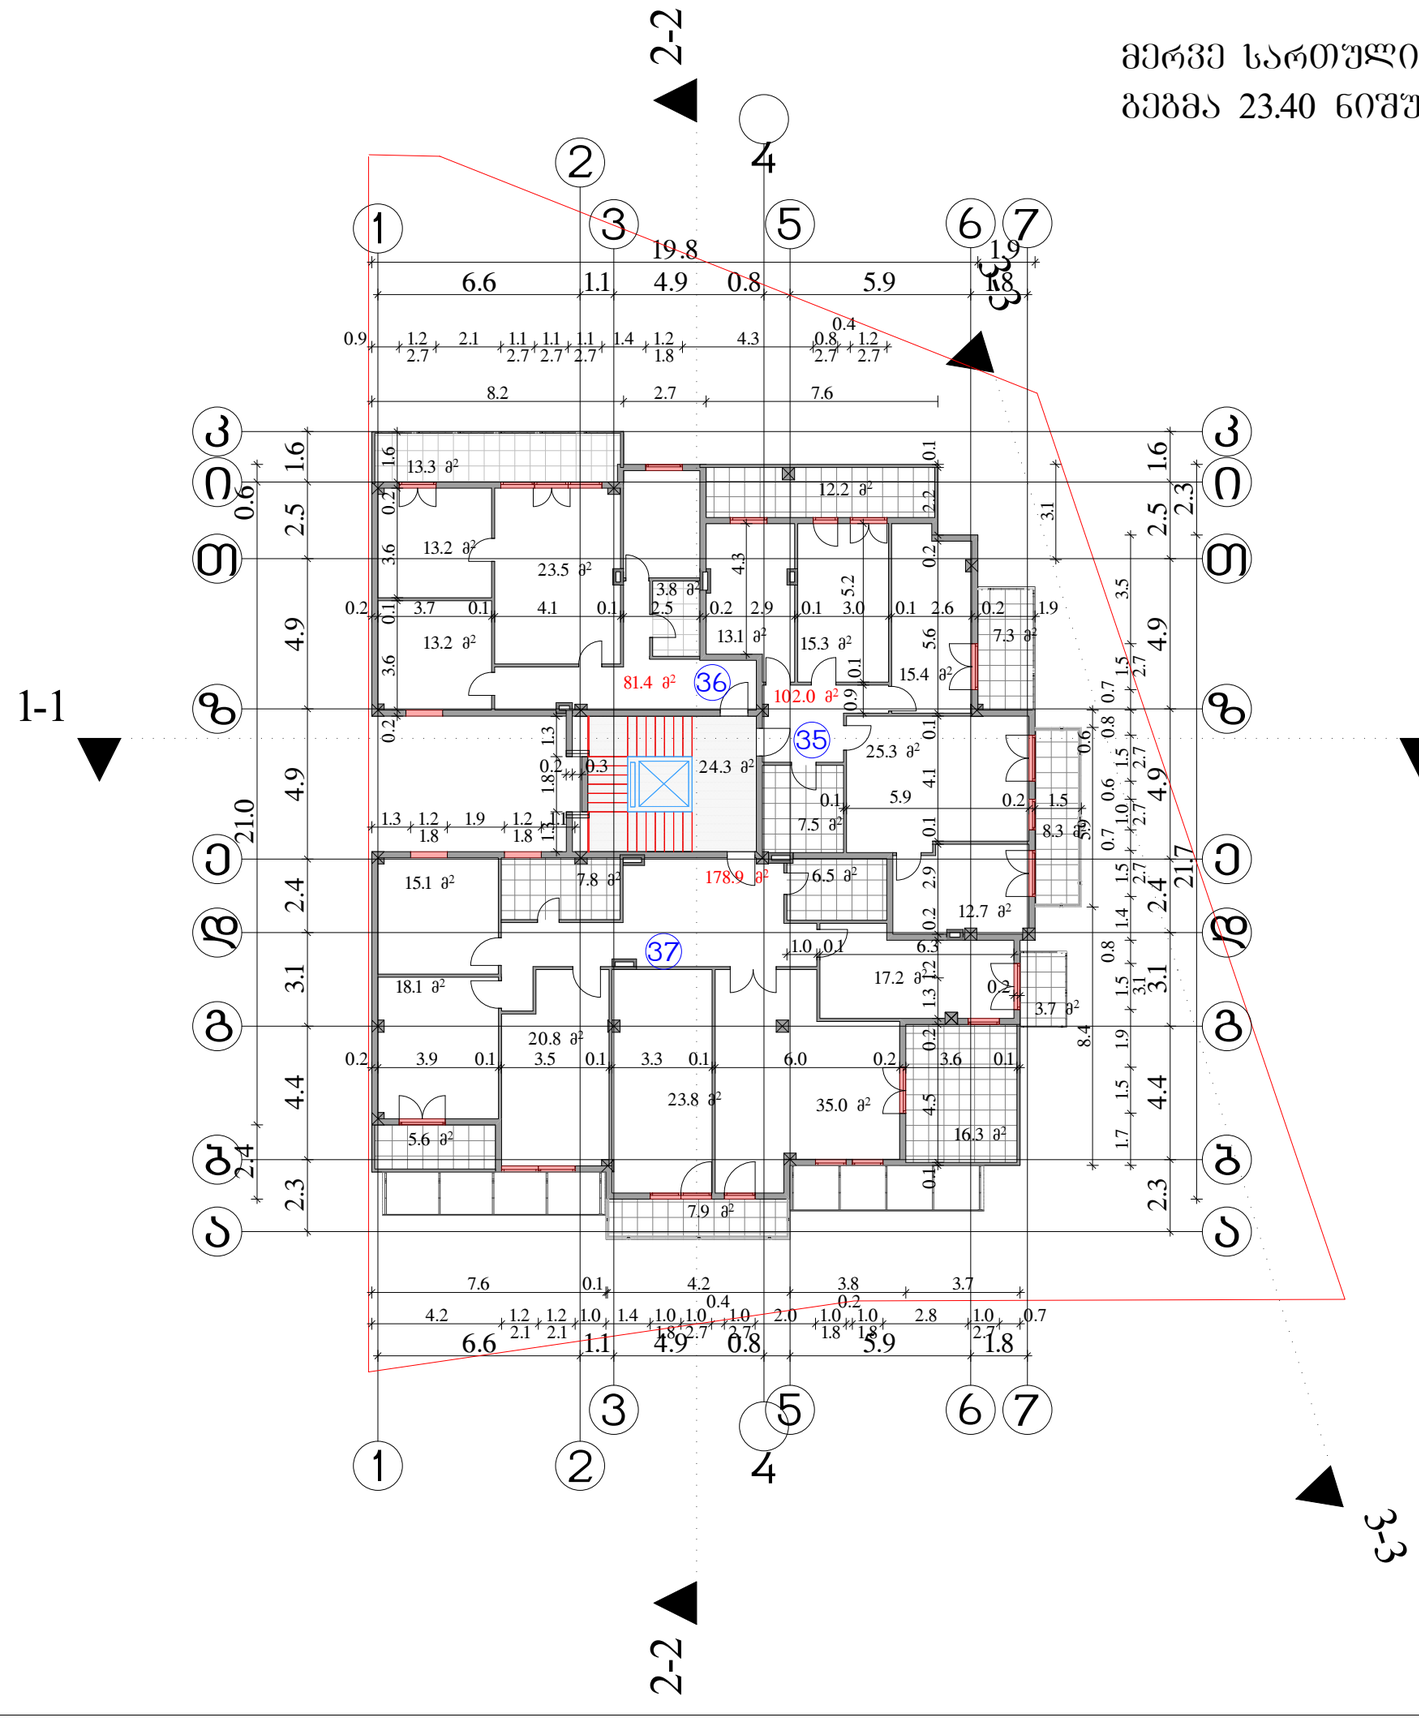


| | | |
|---|---|---|
| შეკვეთა -3 | თბილისი 2013 წ. | |

## ექსპლიკაცია

კიბის შეკრედი 24.3 მ²

ბინა №35 ფართი 102.0 მ²
საზაფხული ფართი 27.8 მ²

ბინა №36 ფართი 81.4 მ²
საზაფხული ფართი 13.3 მ²

ბინა №37 ფართი 178.9 მ²
საზაფხული ფართი 33.5 მ²

საცხოვრებელი ფართი 362.3 მ²

საზაფხულო ფართი 74.6 მ²

## შენიშვნები

ნახაზზე საპროექტო ნული შეესაბამება აბსოლუტურ ნიშნულს - 527.30

ნახაზში ცვლილება შეიძლება მშენებლობისას შეთანხმებული უნდა იყოს პროექტის ავტორთან

დამკვეთი
შპს "არქიბაგები"

მისამართი
ქ თბილისი, ბაგები, წყნეთის გზატკეცილი №№5-7

პროექტის სახელწოდება
"მრავალბინიანი საცხოვრებელი სახლი"

| თანამდებობა | გვარი | ხელმოწერა | თარიღი |
|---|---|---|---|
| დირექტორი | ი.წულაია | | |
| მთ. არქიტექტორი | ვ. ტარასაშვილი | | |
| ავტორი | ვ. ტარასაშვილი | | |
| | | | |
| | | | |
| | | | |

| | |
|---|---|
| შპს "არქიბაგები" | მისამართი |
| | ქ. თბილისი<br>ბამრეკლის ქ№19/43 |
| მასშტაბი 1:200 | ნახაზი |
| თარიღი | მერვე სართულის<br>ბეჭმა 23.40 ნიშულზე მ 1:200 |
| სტადია | შეკრებელი / შეკრებები |
| პროექტი | |

# მეცხრე სართულის
# გეგმა 26.60 ნიშულზე მ 1:200

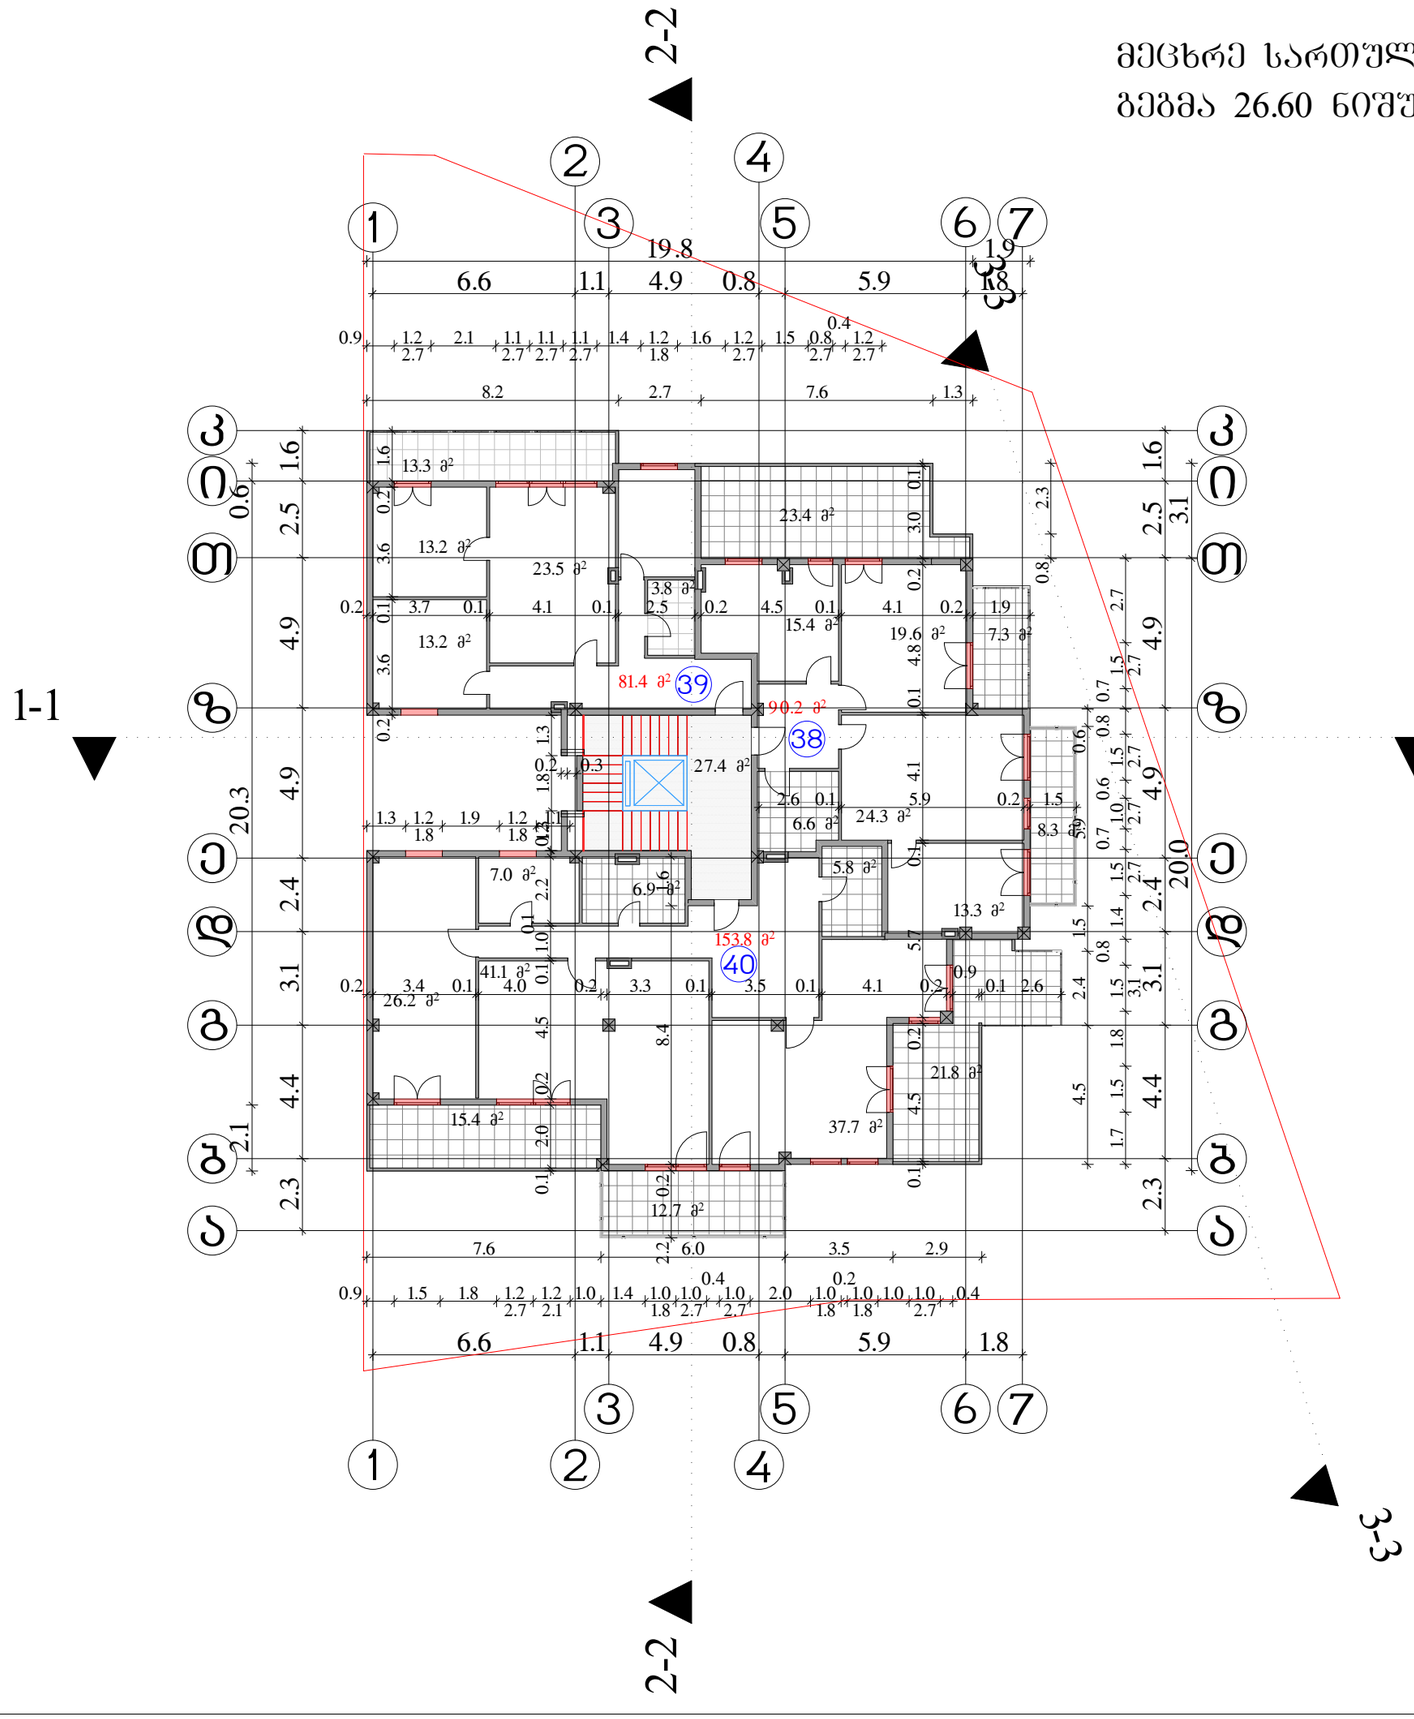


| | | |
|---|---|---|
| შეკვეთა -3 | თბილისი 2013 წ. | |

## ექსპლიკაცია

კიბის შეკრედი 27.4 მ²

ბინა №38 ფართი 90.2 მ²
საზაფხული ფართი 39.0 მ²

ბინა №39 ფართი 81.4 მ²
საზაფხული ფართი 13.3 მ²

ბინა №40 ფართი 153.8 მ²
საზაფხული ფართი 49.9 მ²

საცხოვრებელი ფართი 325.4 მ²

საზაფხულო ფართი 102.2 მ²

## შენიშვნები

ნახაზზე საპროექტო ნული შეესაბამება აბსოლუტურ ნიშნულს - 527.30

ნახაზში ცვლა ცვლილება მშენებლობისას შეთანხმებული უნდა იქნეს პროექტის ავტორებთან

დამკვეთი
შპს "არქიბაბები"

მისამართი
ქ თბილისი, ბაბები, ყაჭეთის გზატკეცილი №№5-7

პროექტის სახელწოდება
"მრავალბინიანი საცხოვრებელი სახლი"

| თანამდებობა | გვარი | ხელმოწერა | თარიღი |
|---|---|---|---|
| დირექტორი | ი.წულაია | | |
| მთ. არქიტექტორი | ვ. ტარასაშვილი | | |
| ავტორი | ვ. ტარასაშვილი | | |
| | | | |
| | | | |
| | | | |

შპს "არქიბაბები" მისამართი
ქ. თბილისი
ბამრეკეთლის ქ№19/43

| | | |
|---|---|---|
| მასშტაბი 1:200 | ნახაზი | |
| თარიღი | მეცხრე სართულის გეგმა 26.60 ნიშულზე მ 1:200 | |
| სტადია | ფურცელი | ფურცლები |
| პროექტი | | |

# მეათე სართულის
# გეგმა 29.80 ნიშულზე მ 1:200

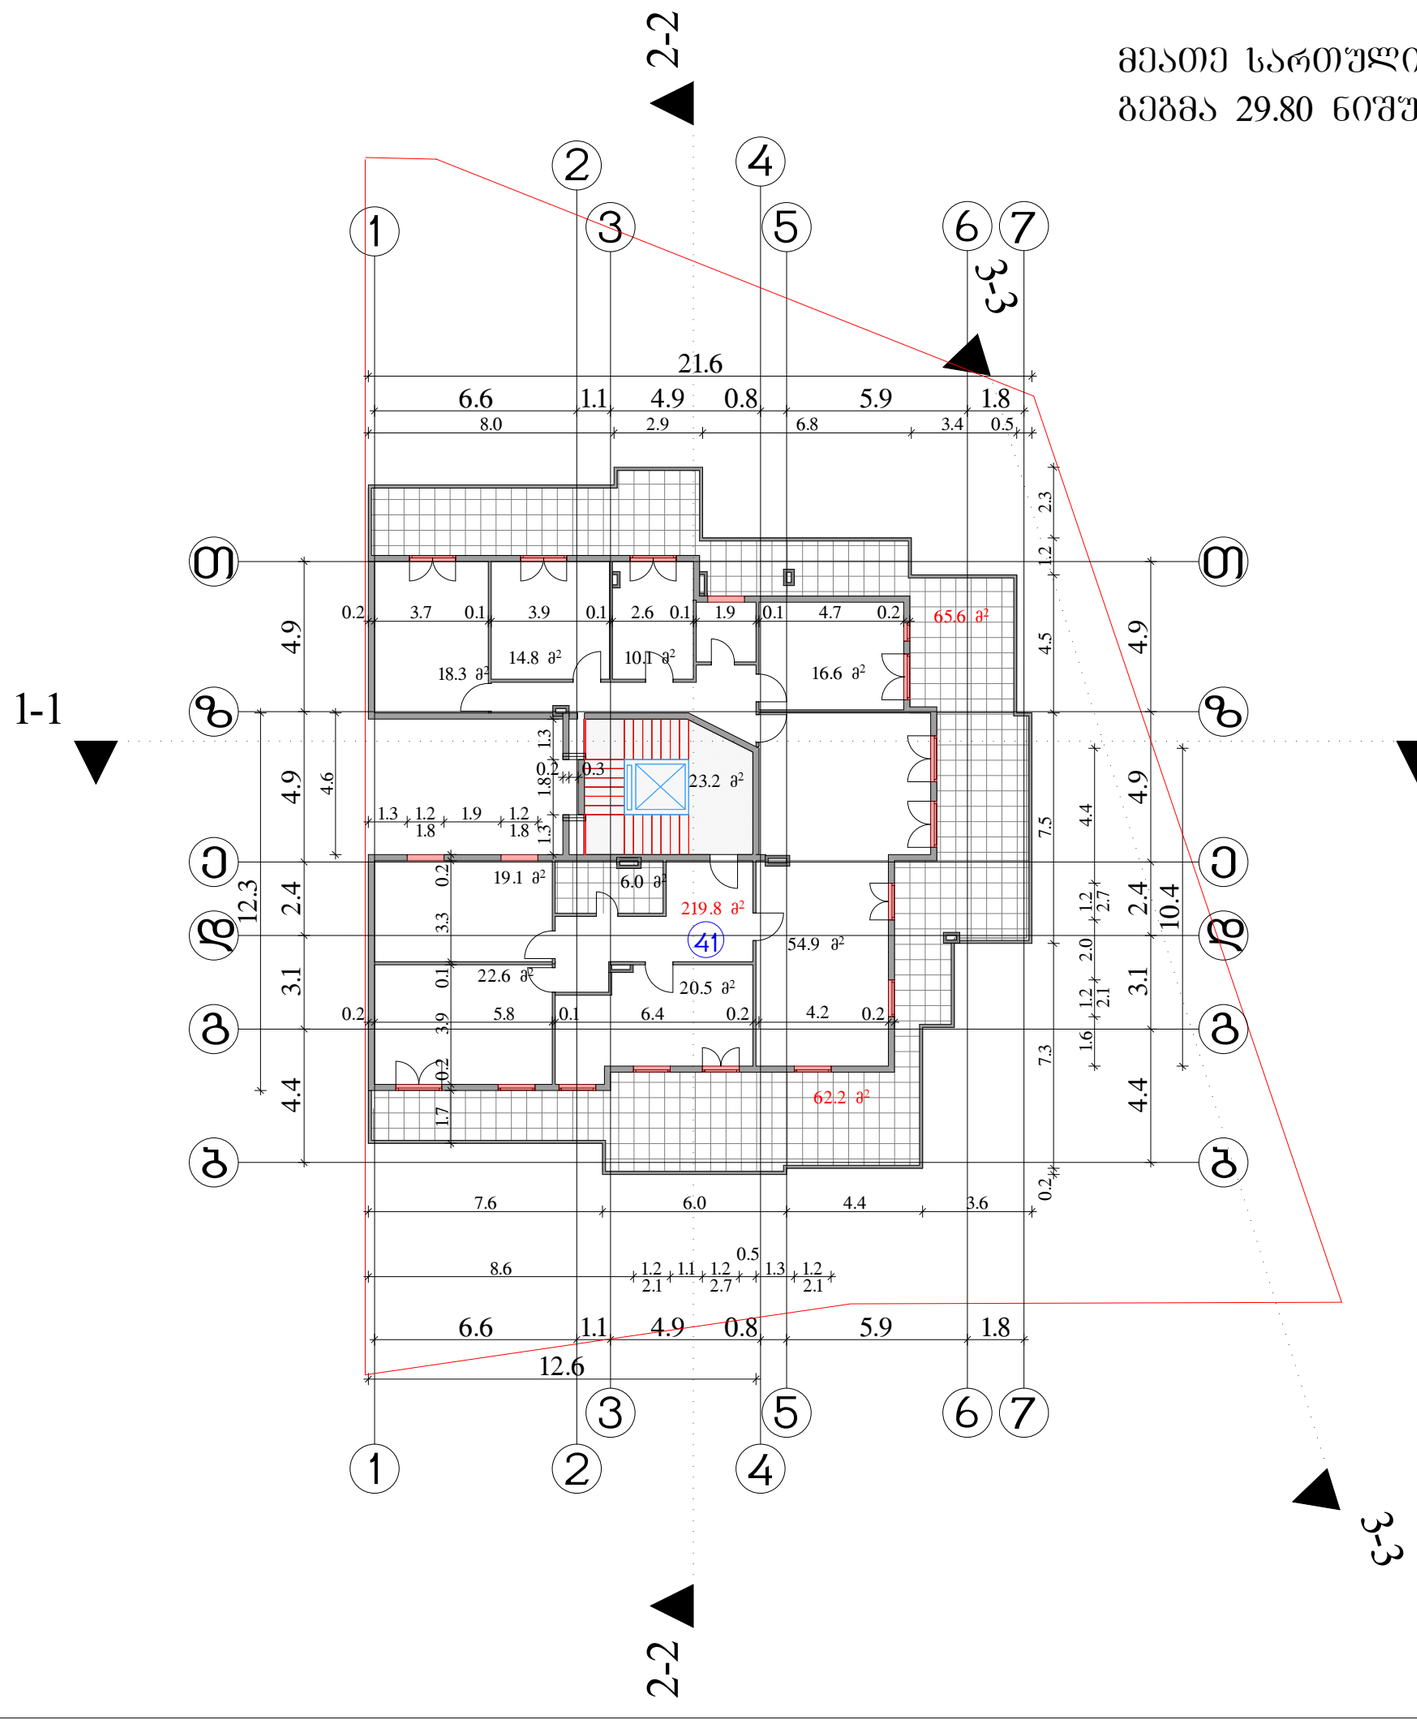


| | | |
|---|---|---|
| შენობა-ნაგებობა | | |
| კიბის უჯრედი | 23.2 მ² | |
| ბინა №41 | ფართი 219.8 მ² | |
| | სახაფხული ფართი 127.8 მ² | |
| საცხოვრებელი ფართი 219.8 მ² | | |
| სახაფხულო ფართი 127.8 მ² | | |

**შენიშვნები**

ნახაზზე საპროექტო ნული შესაბამება აბსოლუტურ ნიშნულს - 527.30

ნახაზში ცვლილება შესვლისას შეთანხმებული უნდა იყოს პროექტის ავტორთან

დამკვეთი
შპს "არქიბაგები"

მისამართი
ქ თბილისი, ბაგები, წყნეთის გზატკეცილი №№5-7

პროექტის სახელწოდება
"მრავალბინიანი საცხოვრებელი სახლი"

| თანამდებობა | გვარი | ხელმოწერა | თარიღი |
|---|---|---|---|
| დირექტორი | ი.წულაია | | |
| მთ. არქიტექტორი | ვ. ტარასაშვილი | | |
| ავტორი | ვ. ტარასაშვილი | | |

შპს "არქიბაგები" — მისამართი
ქ. თბილისი
გამრეკელის ქ.№19/43

| | | |
|---|---|---|
| მასშტაბი 1:200 | ნახაზი | |
| თარიღი | მეათე სართულის გეგმა 29.80 ნიშულზე მ 1:200 | |
| სტადია | ფურცელი | ფურცლები |
| პროექტი | | |

ფორმატი -3 | თბილისი 2013 წ.

# გადახურვის გეგმა
33.90 ნიშნულზე მ 1:200

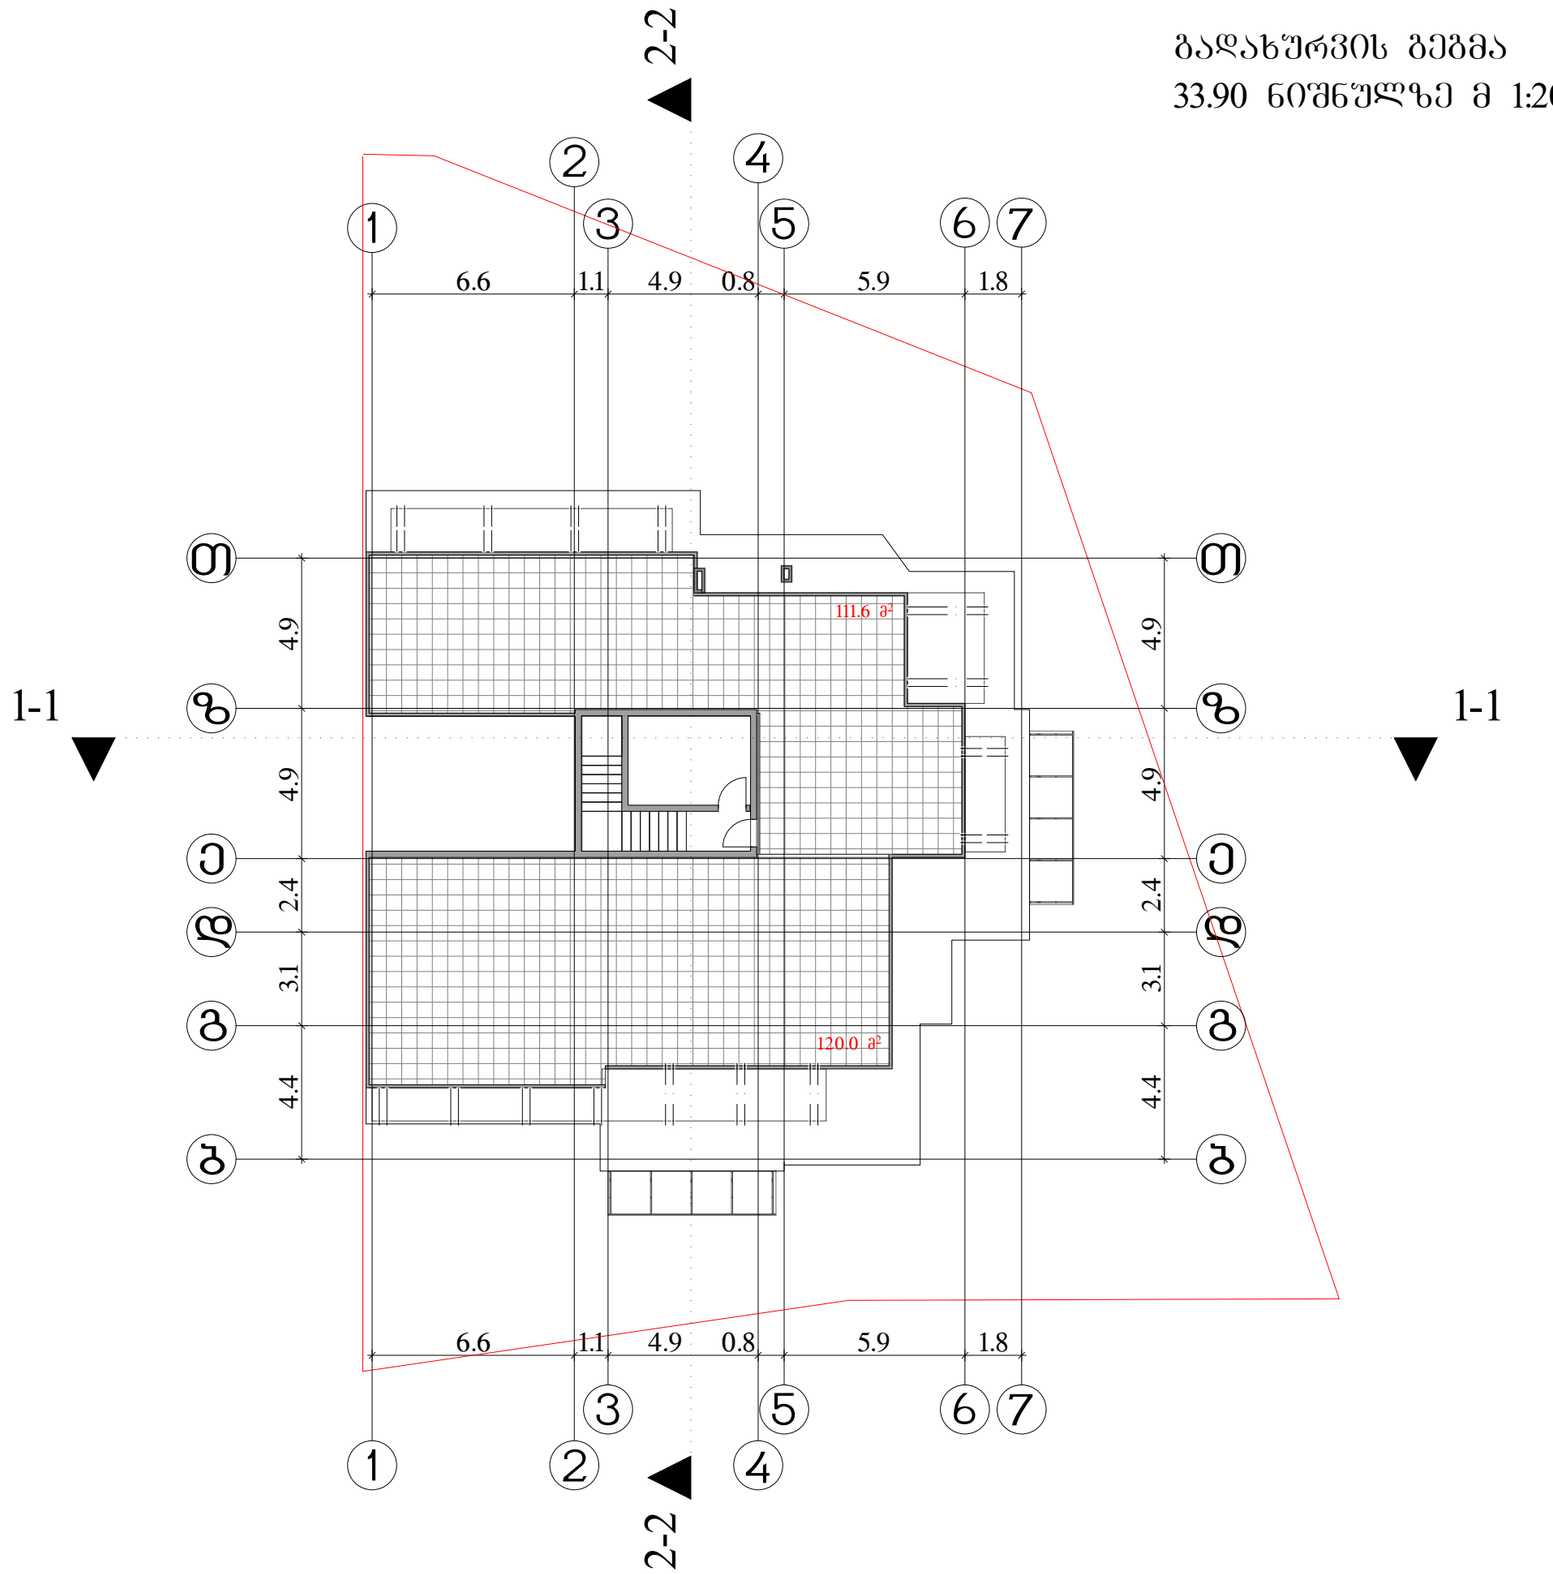


| | | |
|---|---|---|
| შრომატევა -3 | თებერვალი 2013 წ. | |

ექსპლიკაცია

საზაფხულო ფართი 231.6 მ²

საზაფხულო ფართი 231.6 მ²

შენიშვნები

ნახაზზე საპროექტო ნულის შეესაბამება აბსოლუტურ ნიშნულს - 527.30

ნახაზში ცვლილება შესვლისას შეთანხმებული უნდა იყოს პროექტის ავტორთან

დამკვეთი
შპს "არქიბაგები"

მისამართი
ქ თბილისი, ბაბები, წყნეთის გზატკეცილი №№5-7

პროექტის სახელწოდება
"მრავალბინიანი საცხოვრებელი სახლი"

| თანამდებობა | გვარი | ხელმოწერა | თარიღი |
|---|---|---|---|
| დირექტორი | ი.წულაია | | |
| მთ. არქიტექტორი | ვ. ტარასაშვილი | | |
| ავტორი | ვ. ტარასაშვილი | | |
| | | | |
| | | | |
| | | | |

| | |
|---|---|
| შპს "არქიბაგები" | მისამართი |
| | ქ. თბილისი<br>ბამრეკელის ქ.№19/43 |

| | | | |
|---|---|---|---|
| მასშტაბი | 1:200 | ნახაზი | |
| თარიღი | | გადახურვის გეგმა<br>30.60 ნიშნულზე მ 1:200 | |
| სტადია | | შეცვლილი | შეცვლები |
| პროექტი | | | |