საქართველო

ქ. თბილისის მერია

სსიპ ქ. თბილისის არქიტექტურის სამსახური

სამსახურის უფროსი

გეგმა

მიწის ნაკვეთის გამოყენების პირობების მომზადების განყოფილება		
განყოფილების უფროსი		
მთავარი სპეციალისტი		

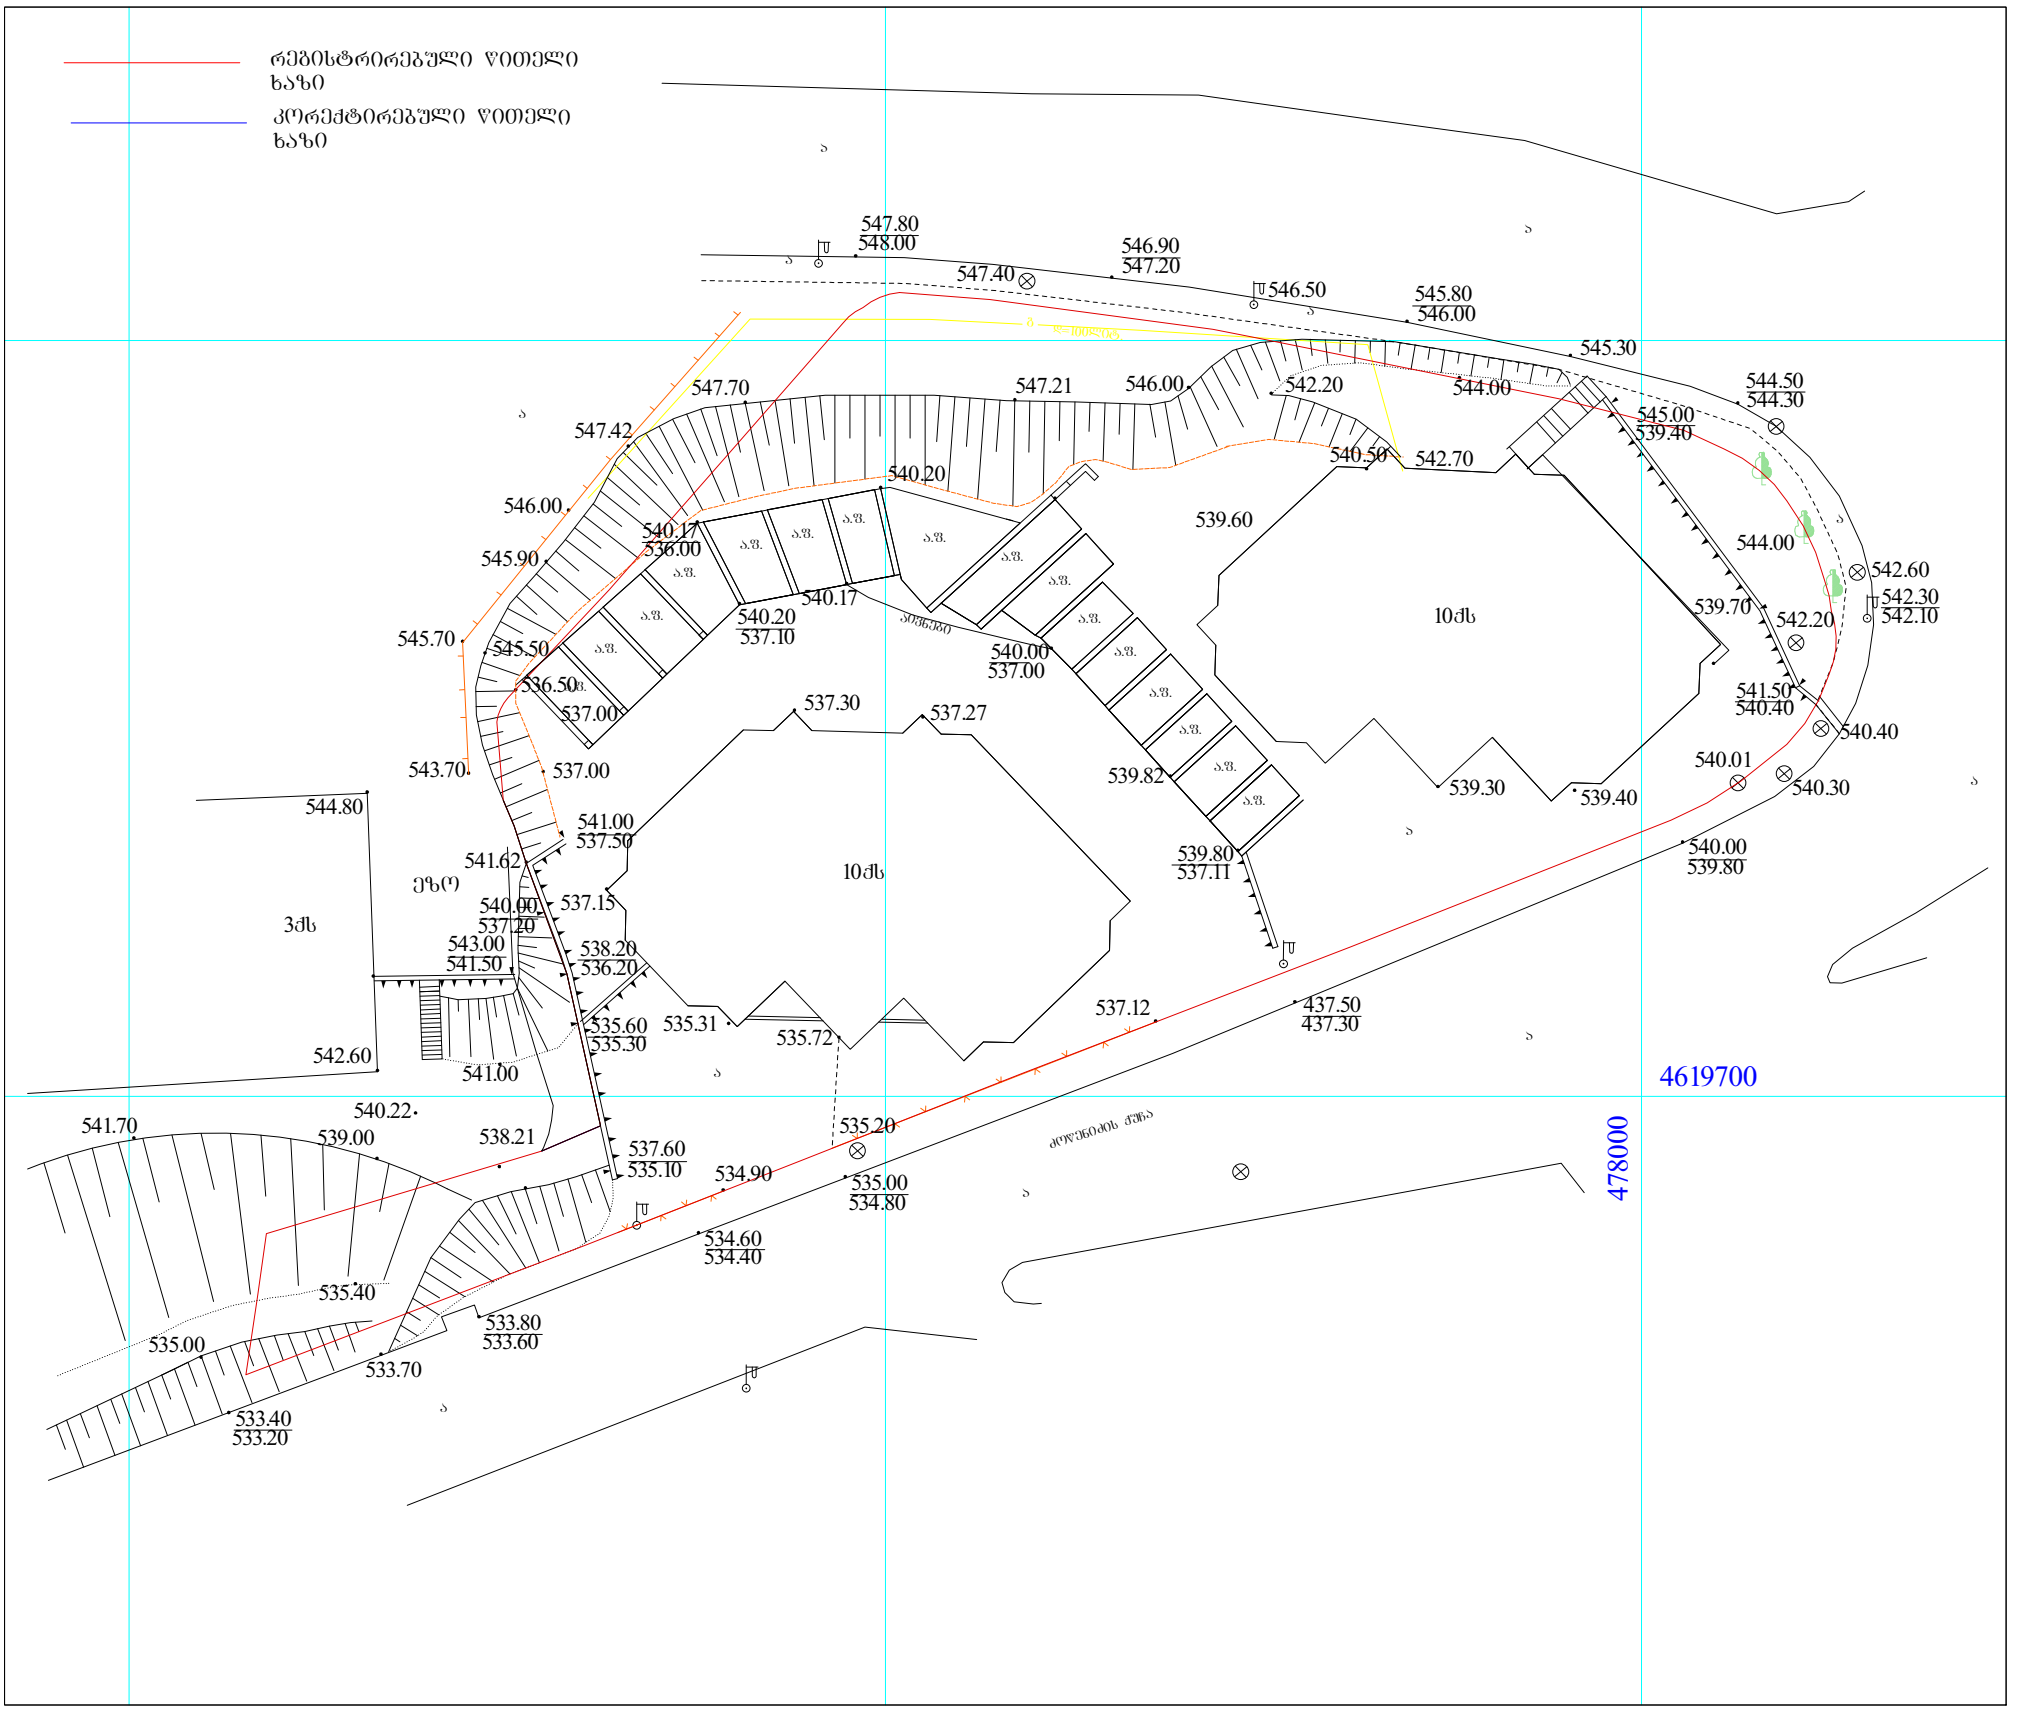

ძს	საცხ. სახლი	ხის ღობე	ბენზინგასამართი
ას	არასაცხო. სახლი	ცხაურიანი ღობე	რკინიგზა
	მშენებარე შენობა	კედელი	ობიექტის კოორდინატები
	სატრანსფორმატ. ჯიხური	ძვის ღობე	
	ფარდული	წიწვოვანი ხე	
რეზერვ.	რეზერვუარი	ფოთლოვანი ხე	
	ელ. გადამცემი ხაზი	ფლატე	

წყალი	
კავშირგაბმულობა	
კანალიზაცია	
სანიაღვრე კანალიზაცია	
გაზი	
დაბალი ძაბვის ელექტრო ხაზი	
მაღალი ძაბვის ელექტრო ხაზი	

შპს „ლარი პლუს“

მისამართი: გიორგი ძიწენიძის ქ. კორპ. №6

დირექტორი		ვ.გლიაძე	შესრ. თარიღი 15.01.2014წ.
კომპ. შესრ.		ვ.გლიაძე	
დამკვეთი			მასშტაბი 1:500