
# 1:100 ჭრილი 1-1

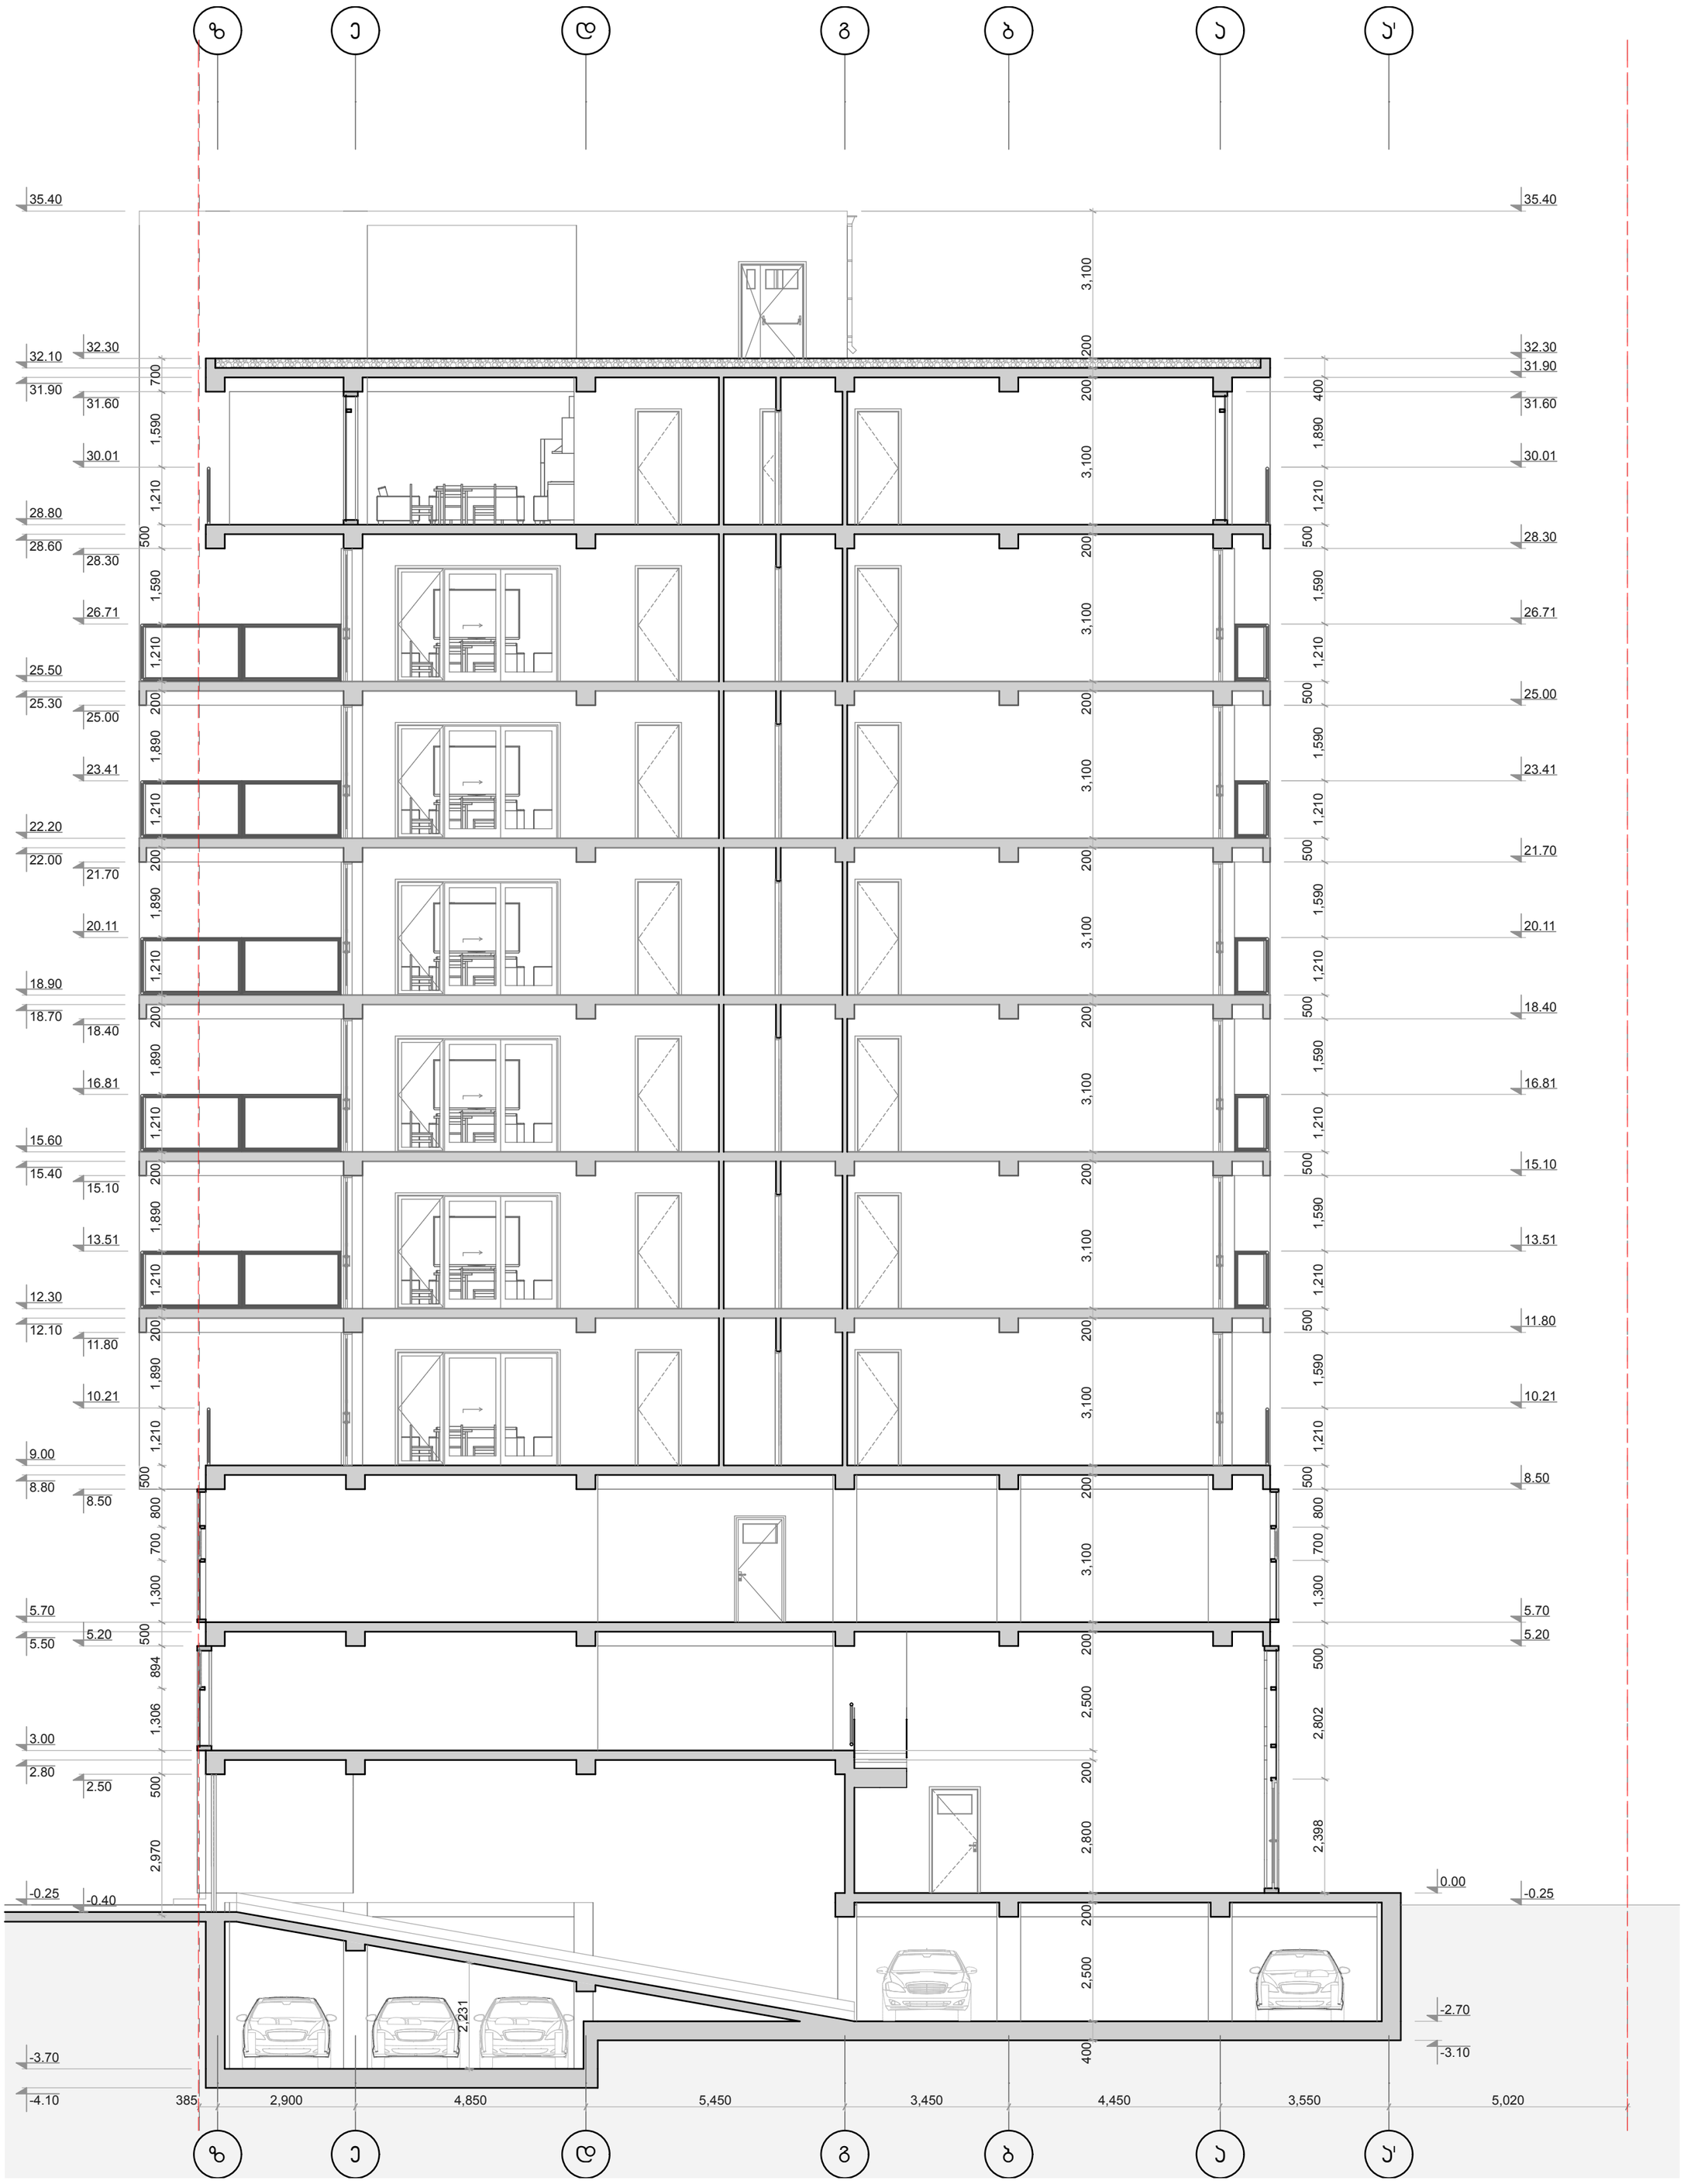



| | | |
|---|---|---|
| საპროექტო ორგანიზაცია<br>შპს გეოარქი<br>მისამართი:<br>ლ.ჯავსაძის 7ა<br>თბილისი<br>საქართველო<br>0179<br>info@geoarch.ge<br>www.geoarch.ge | პროექტის დასახელება<br>შერეული ფუნქციის მქონე მრავალბინიანი საცხოვრებელი კორპუსი | შენიშვნა<br>0.00=461.50 აფსოლუტური ნიშნულის |
| პოზიცია / სახელი/გვარი / ხელმოწერა<br>დირექტორი — ზ. ჩოჩია<br>ავტორი — ზ. ჩოჩია<br>შეასრულა — ი. ჩოჩია | საპროექტო ტერიტორიის მისამართი:<br>მიცკევიჩის 56<br>თბილისი<br>საქართველო<br>---- | პირობითი ნიშნები |

| | |
|---|---|
| ნახაზის დასახელება: ჭრილი 1-1 | |
| პროექტის № A.14.02 | თარიღი 2014 |
| მასშტაბი 1:100 | ფორმატი A2 |
| მასშტაბი A.14 | სტადია არქიტექტურული პროექტი |

1:100

# ჭრილი 2-2

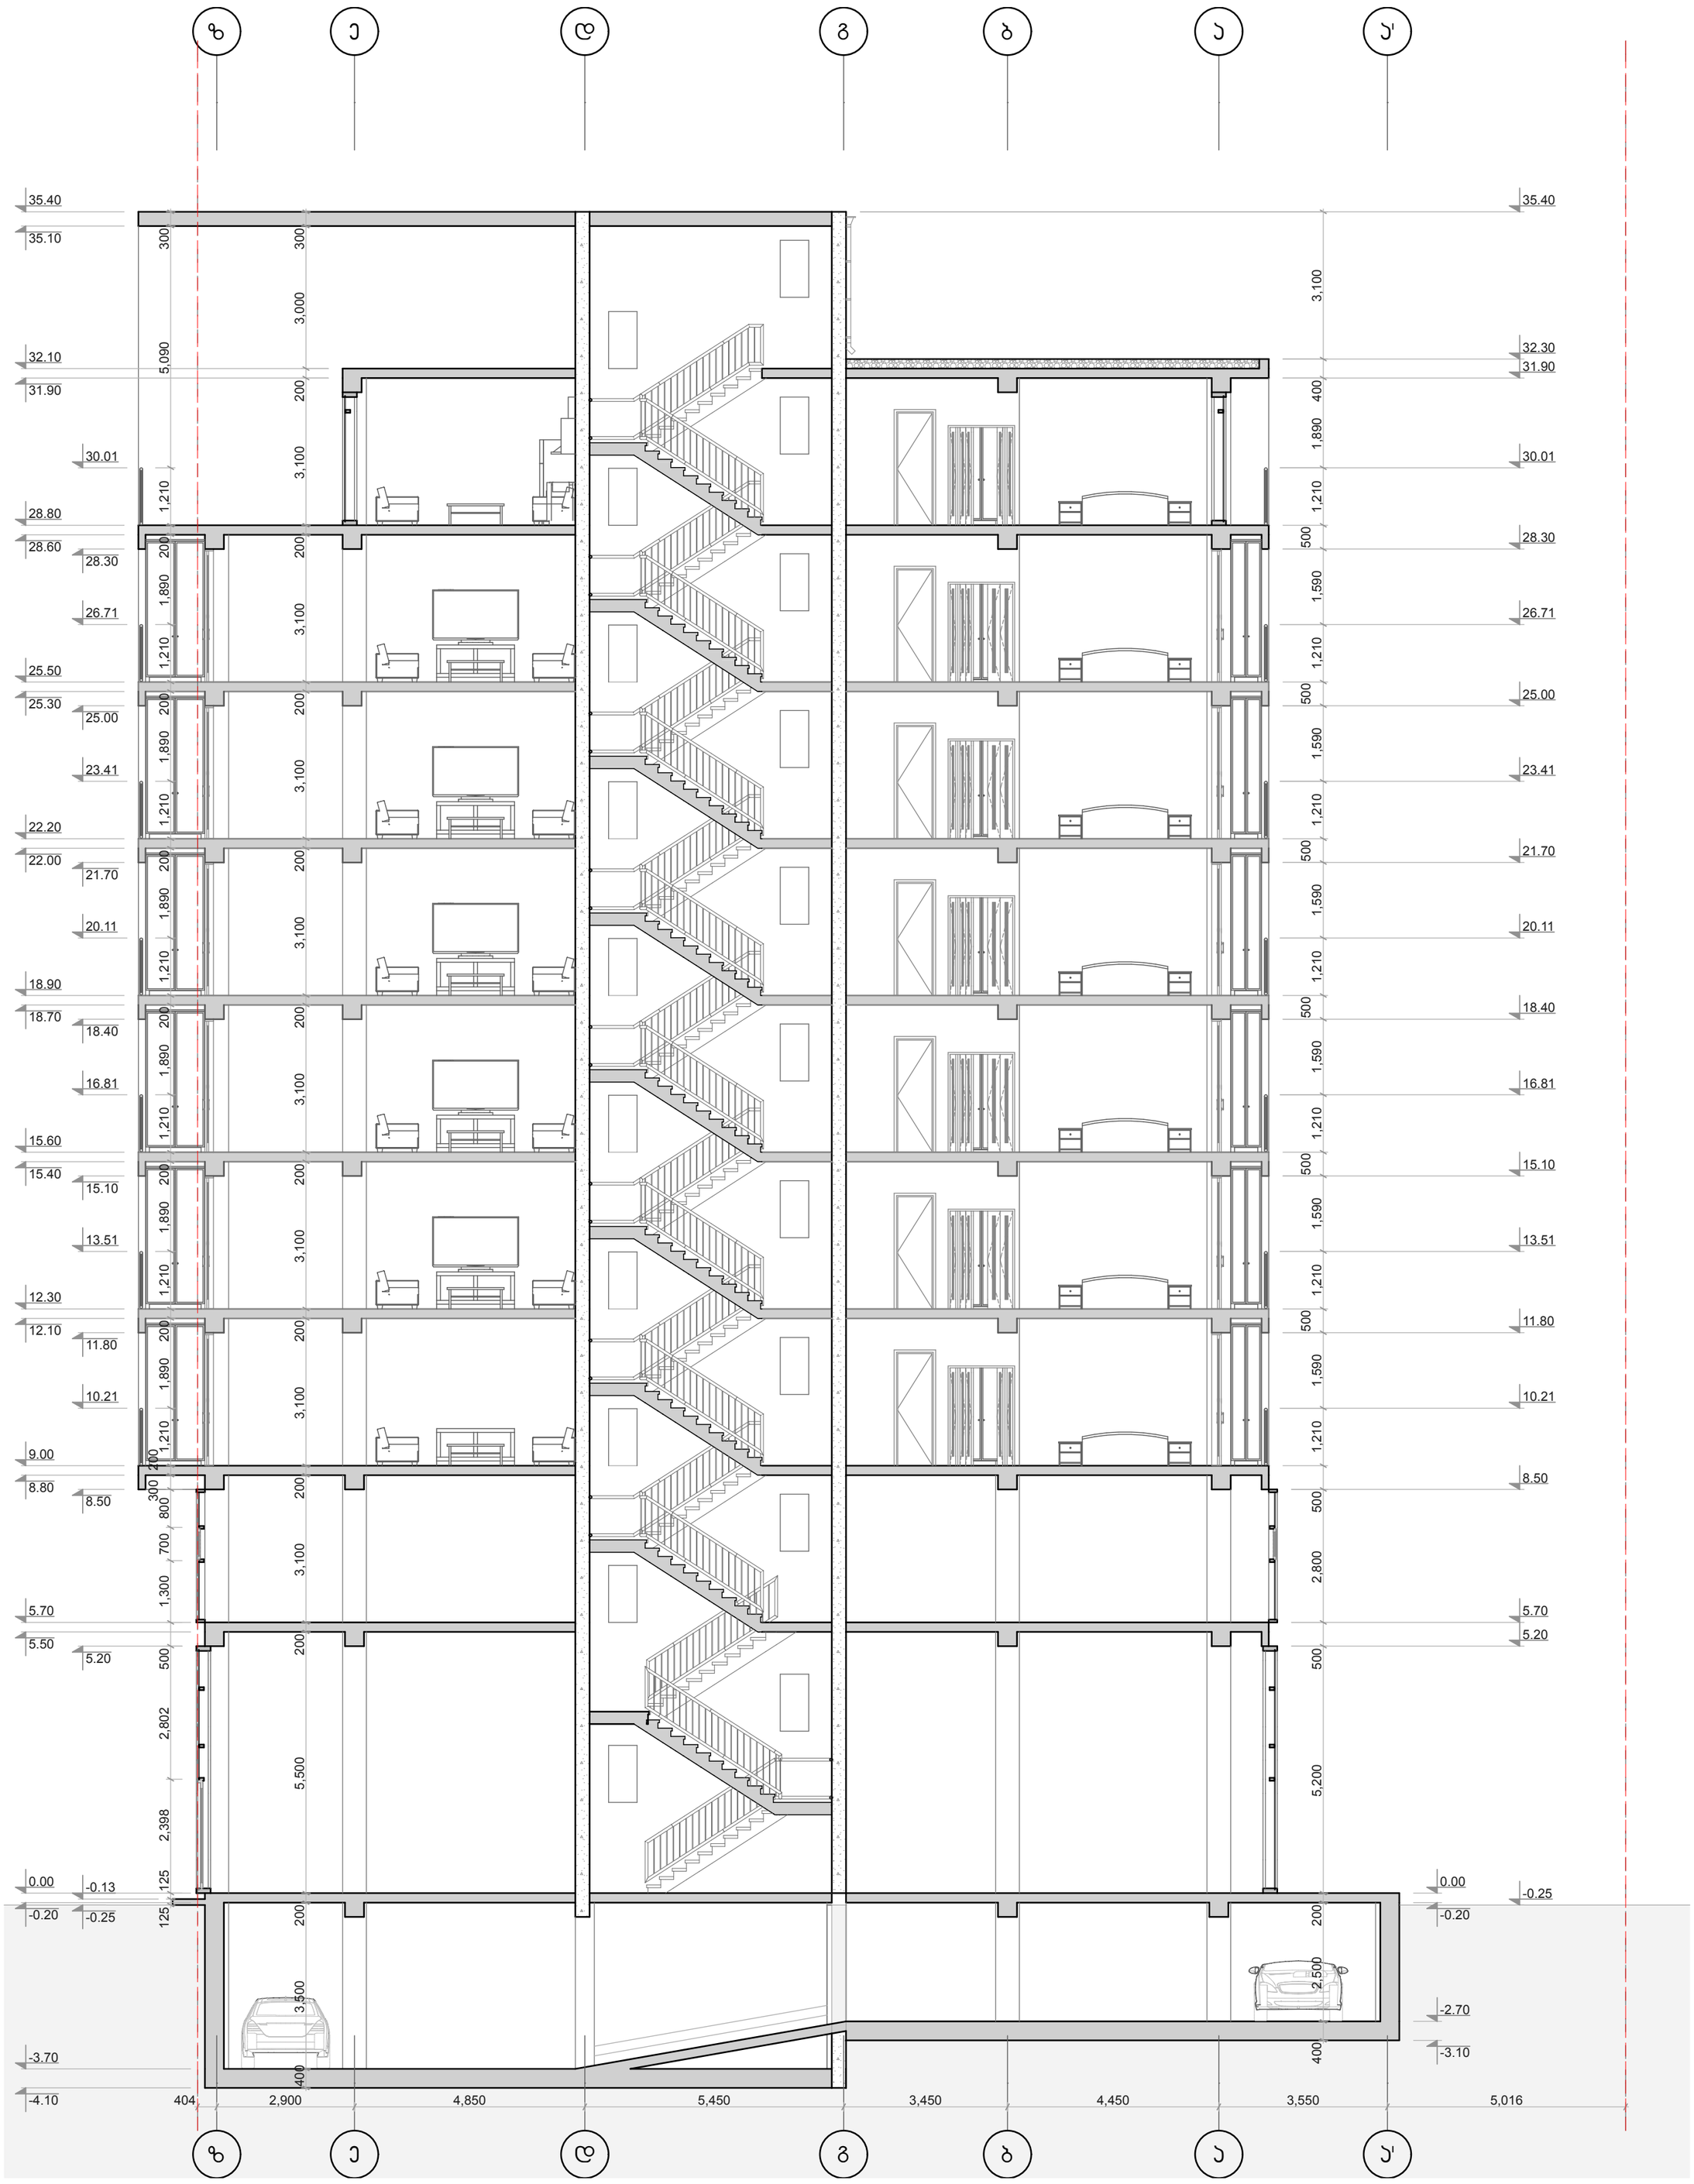



| | | |
|---|---|---|
| საპროექტო ორგანიზაცია<br>შპს გეოარქი<br>მისამართი:<br>ლ.ასვანაძის 7ა<br>თბილისი<br>საქართველო<br>0179<br>info@geoarch.ge<br>www.geoarch.ge | პროექტის დასახელება<br>შერეული ფუნქციის მქონე მრავალბინიანი საცხოვრებელი კორპუსი | შენიშვნა<br>0.00=461.50 აფსოლუტური ნიშნულის |
| პოზიცია / სახელი/გვარი / ხელმოწერა<br>დირექტორი — ზ. ჩოჩია<br>არქიტექტორი — ზ. ჩოჩია<br>შემსრულებელი — ი. ჩოჩია | საპროექტო ტერიტორიის მისამართი:<br>მიცკევიჩის 56<br>თბილისი<br>საქართველო<br>---- | პირობითი ნიშნები |

| | |
|---|---|
| ნახაზის დასახელება: ჭრილი 2-2 | |
| პროექტის №: A.14.02 | თარიღი: 2014 |
| მასშტაბი: 1:100 | ფორმატი: A2 |
| მასშტაბი: A.15 | სტადია: არქიტექტურული პროექტი |

1:100

# ჭრილი 3-3

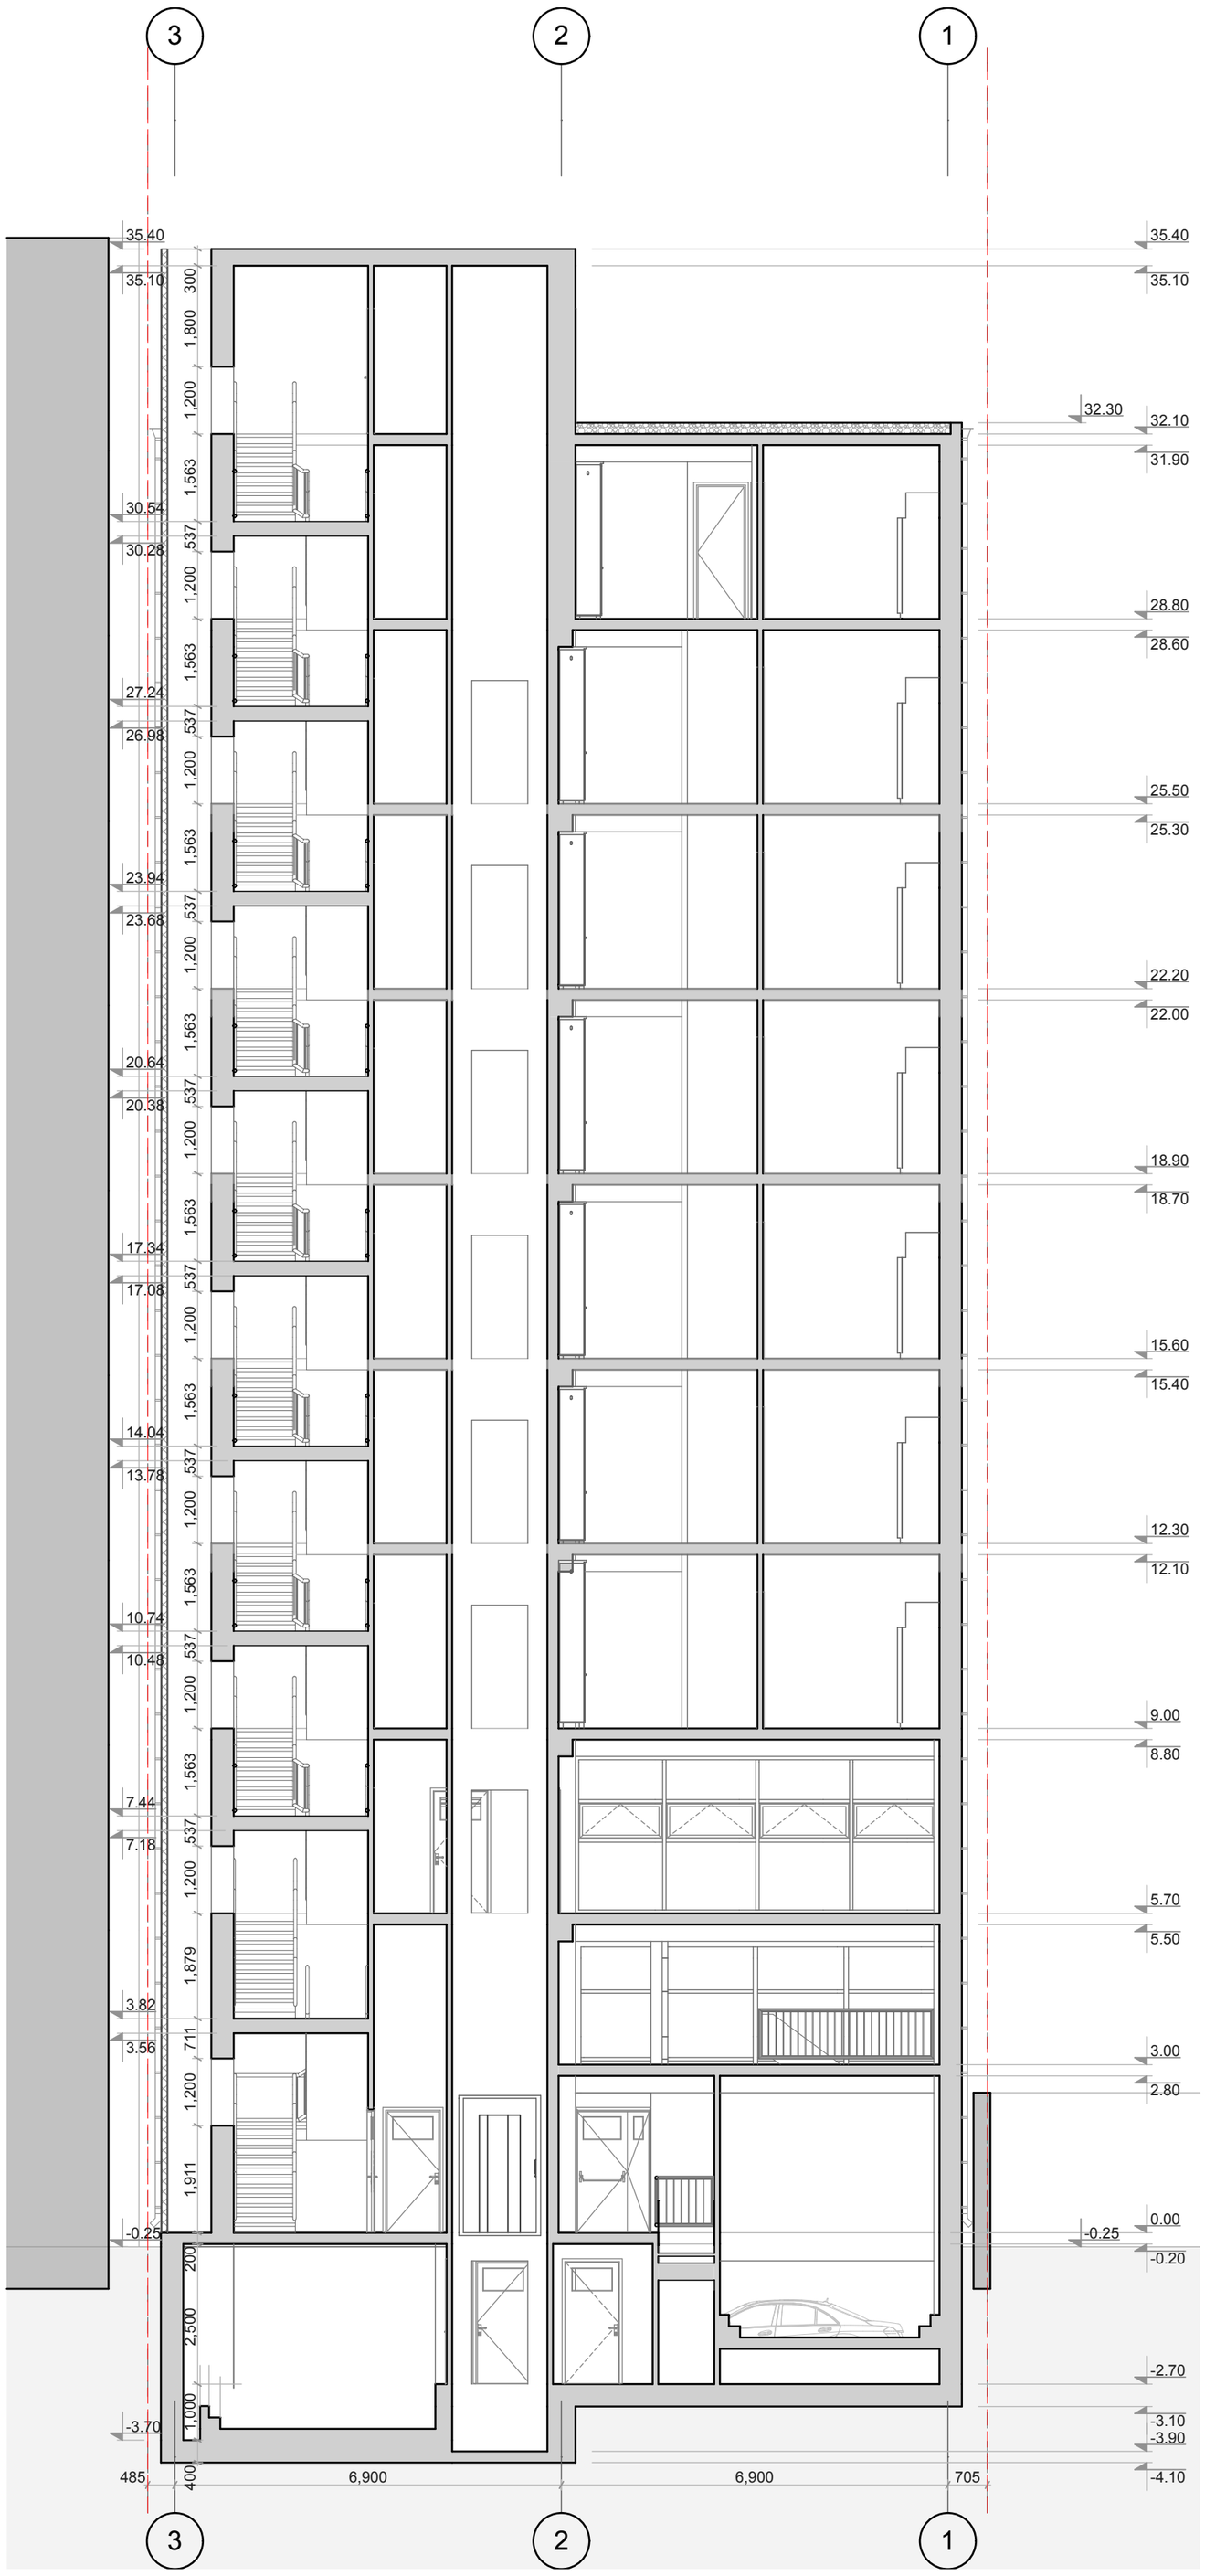


| | | |
|---|---|---|
| Geoarch | საპროექტო ორგანიზაცია<br>შპს გეოარქი<br>მისამართი:<br>ლ.ასვსაძის 7ა<br>თბილისი<br>საქართველო<br>0179<br>info@geoarch.ge<br>www.geoarch.ge | პროექტის დასახელება<br>შერეული ფუნქციის მქონე მრავალბინიანი საცხოვრებელი კორპუსი |
| | შენიშვნა<br>0.00=461.50 აფსოლუტური ნიშნულის | ნახაზის დასახელება<br>ჭრილი 3-3 |

| პოზიცია | სახელი/გვარი | ხელმოწერა |
|---|---|---|
| დირექტორი | ზ. ჩოჩია | |
| ავტორი | ზ. ჩოჩია | |
| შემსრულა | ი. ჩოჩია | |

| | | | |
|---|---|---|---|
| საპროექტო ტერიტორიის მისამართი:<br>მიცკევიჩის 56<br>თბილისი<br>საქართველო<br>---- | პირობითი ნიშნები | პროექტის №<br>A.14.02 | თარიღი<br>2014 |
| | | მასშტაბი<br>1:100 | ფორმატი<br>A2 |
| | | მასშტაბი<br>A.16 | სტადია<br>არქიტექტურული პროექტი |