1:100 ფასადი ჩრდილოეთის მხრიდან

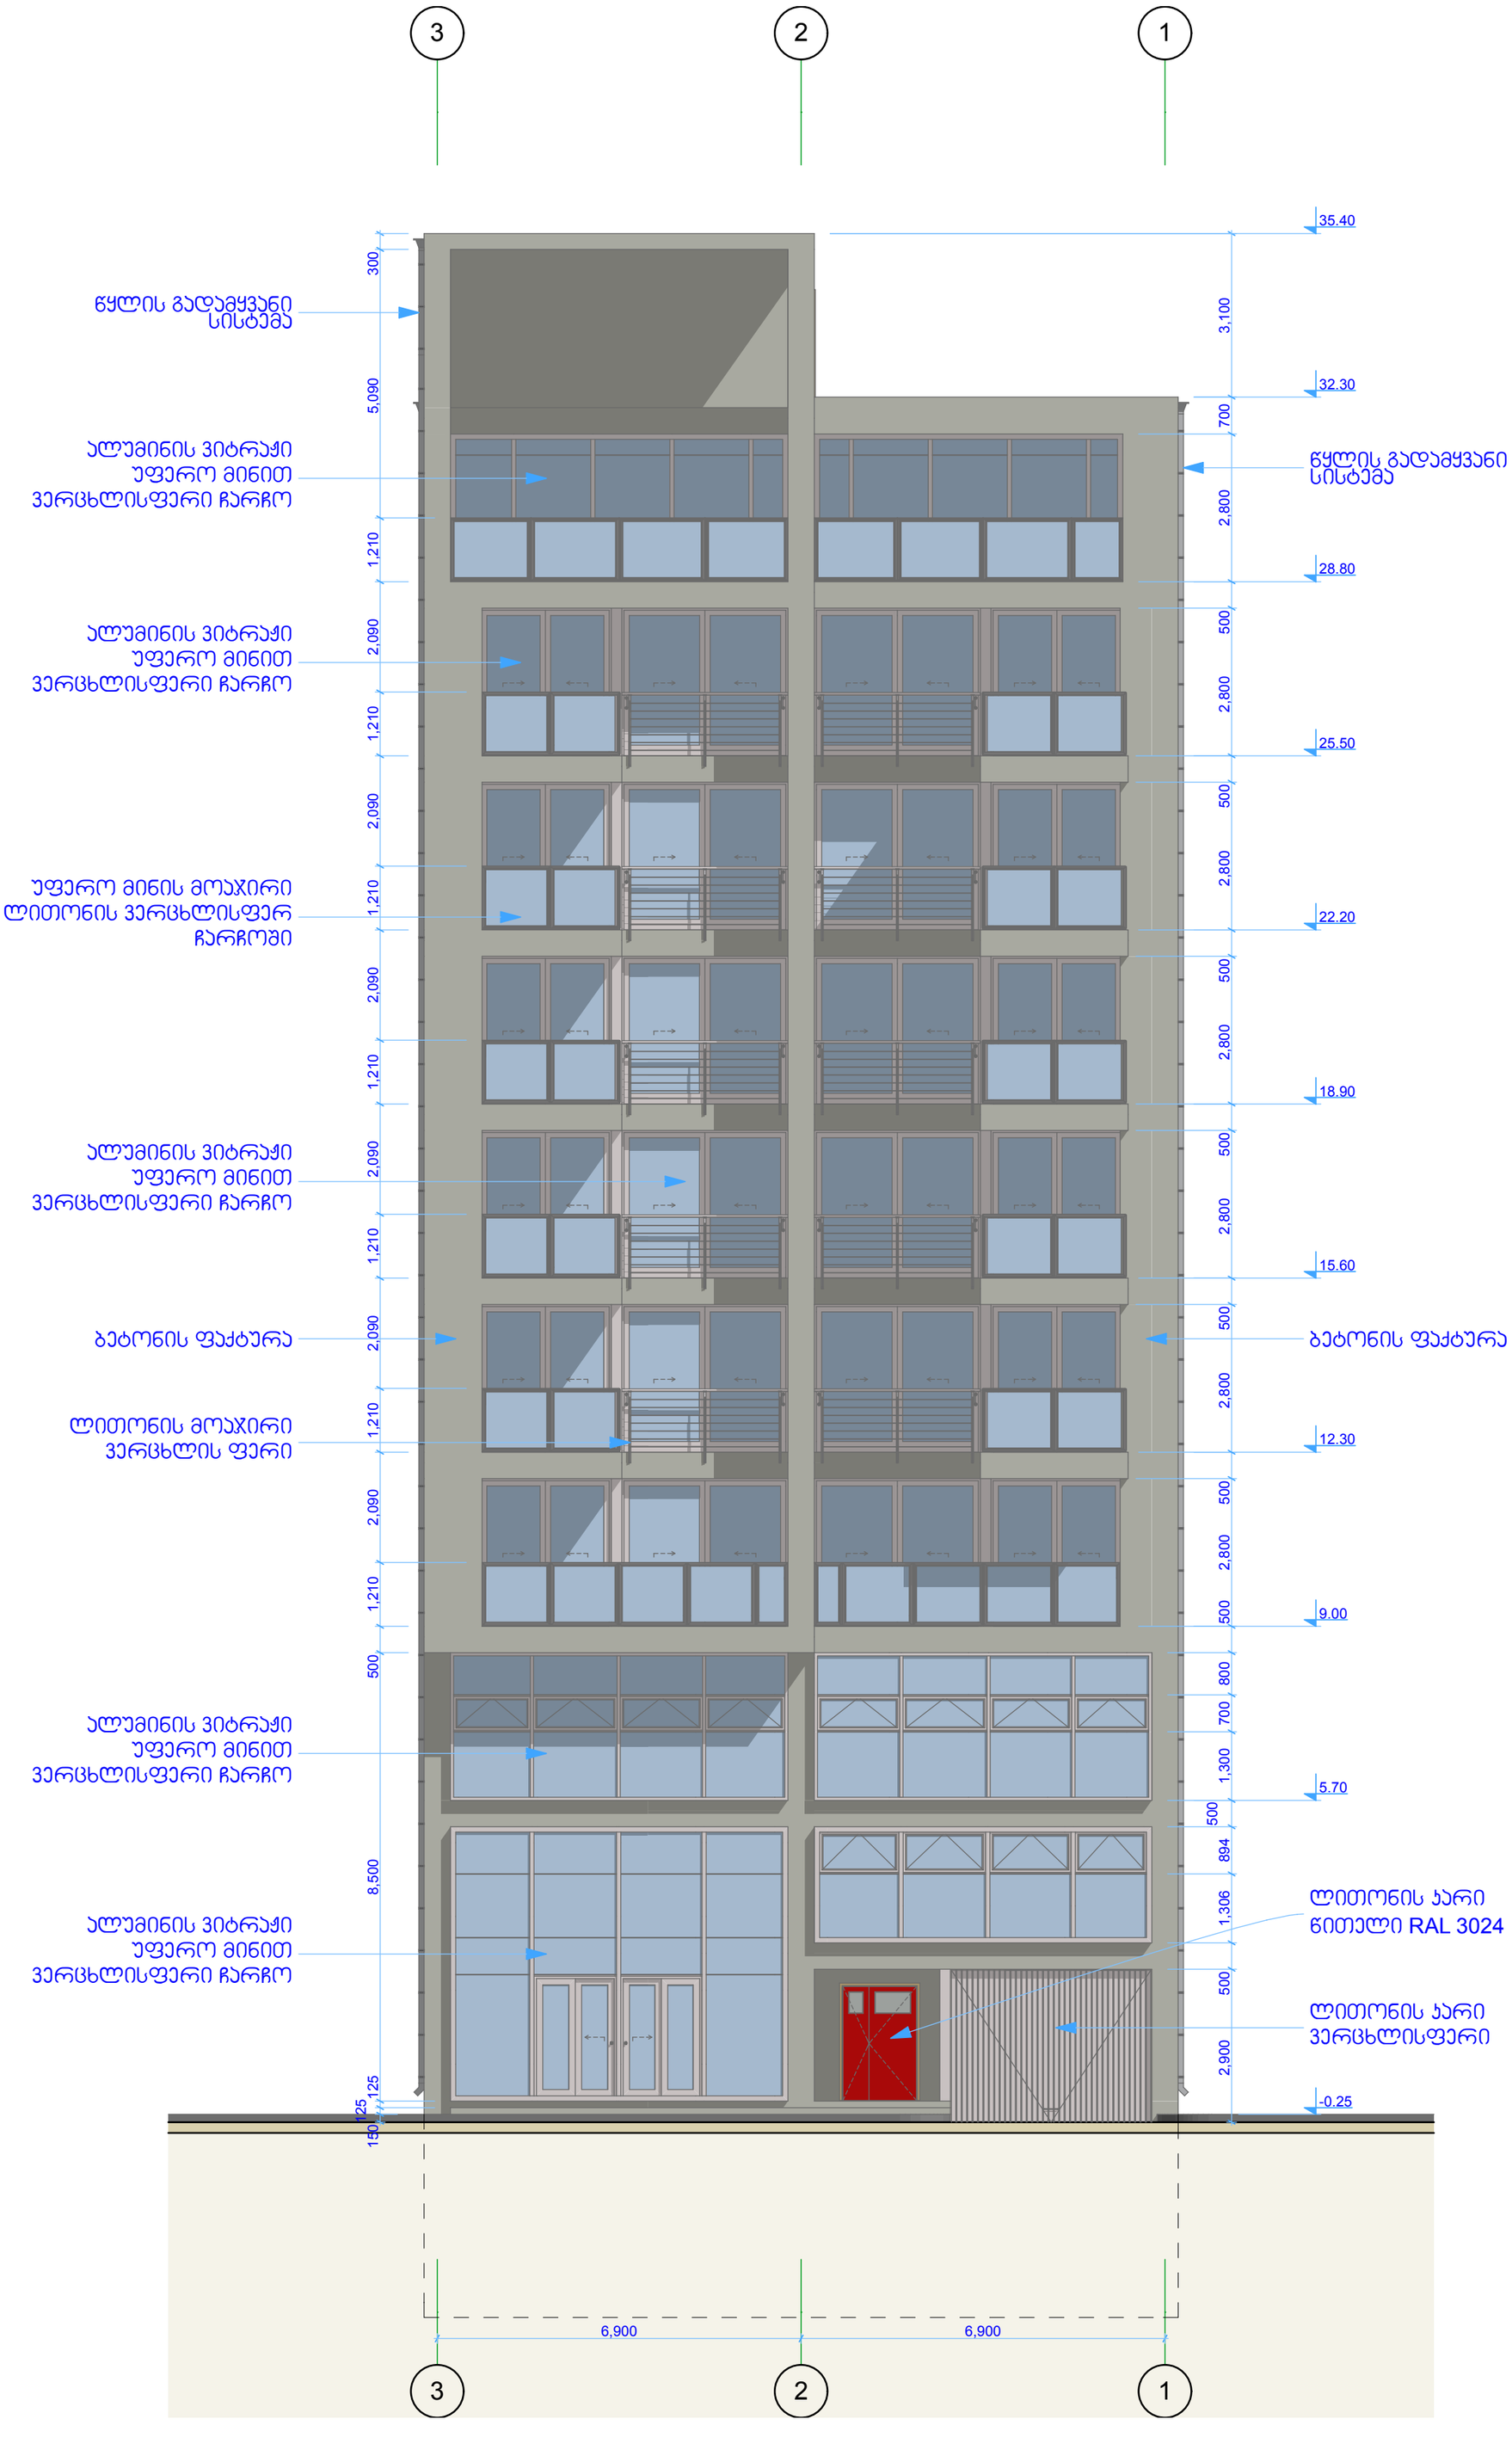

Geoarch

საპროექტო ორგანიზაცია	შპს გეოარქი
მისამართი:	ლ.ასვასაძის 7ა თბილისი საქართველო 0179 info@geoarch.ge www.geoarch.ge

პოზიცია	სახელი/გვარი	ხელმოწერა
დირექტორი	ზ. ჩოჩია	
ავტორი	ზ. ჩოჩია	
შესრულა	ი. ჩოჩია	

პროექტის დასახელება	მერეული ფუნქციის მქონე მრავალბინიანი საცხოვრებელი კორპუსი
საპროექტო ტერიტორიის მისამართი:	მიცკევიჩის 56 თბილისი საქართველო ----
შენიშვნა	0.00=461.50 აფსოლუტური ნიშნულის
პირობითი ნიშნები	
ნახაზის დასახელება	ფასადი ჩრდილოეთის მხრიდან

პროექტის №:	A.14.02
თარიღი	2014
მასშტაბი	1:100
ფორმატი	A2
მასშტაბი	A.17
სტადია	არქიტექტურული პროექტი

1:100 ფასადი სამხრეთის მხრიდან

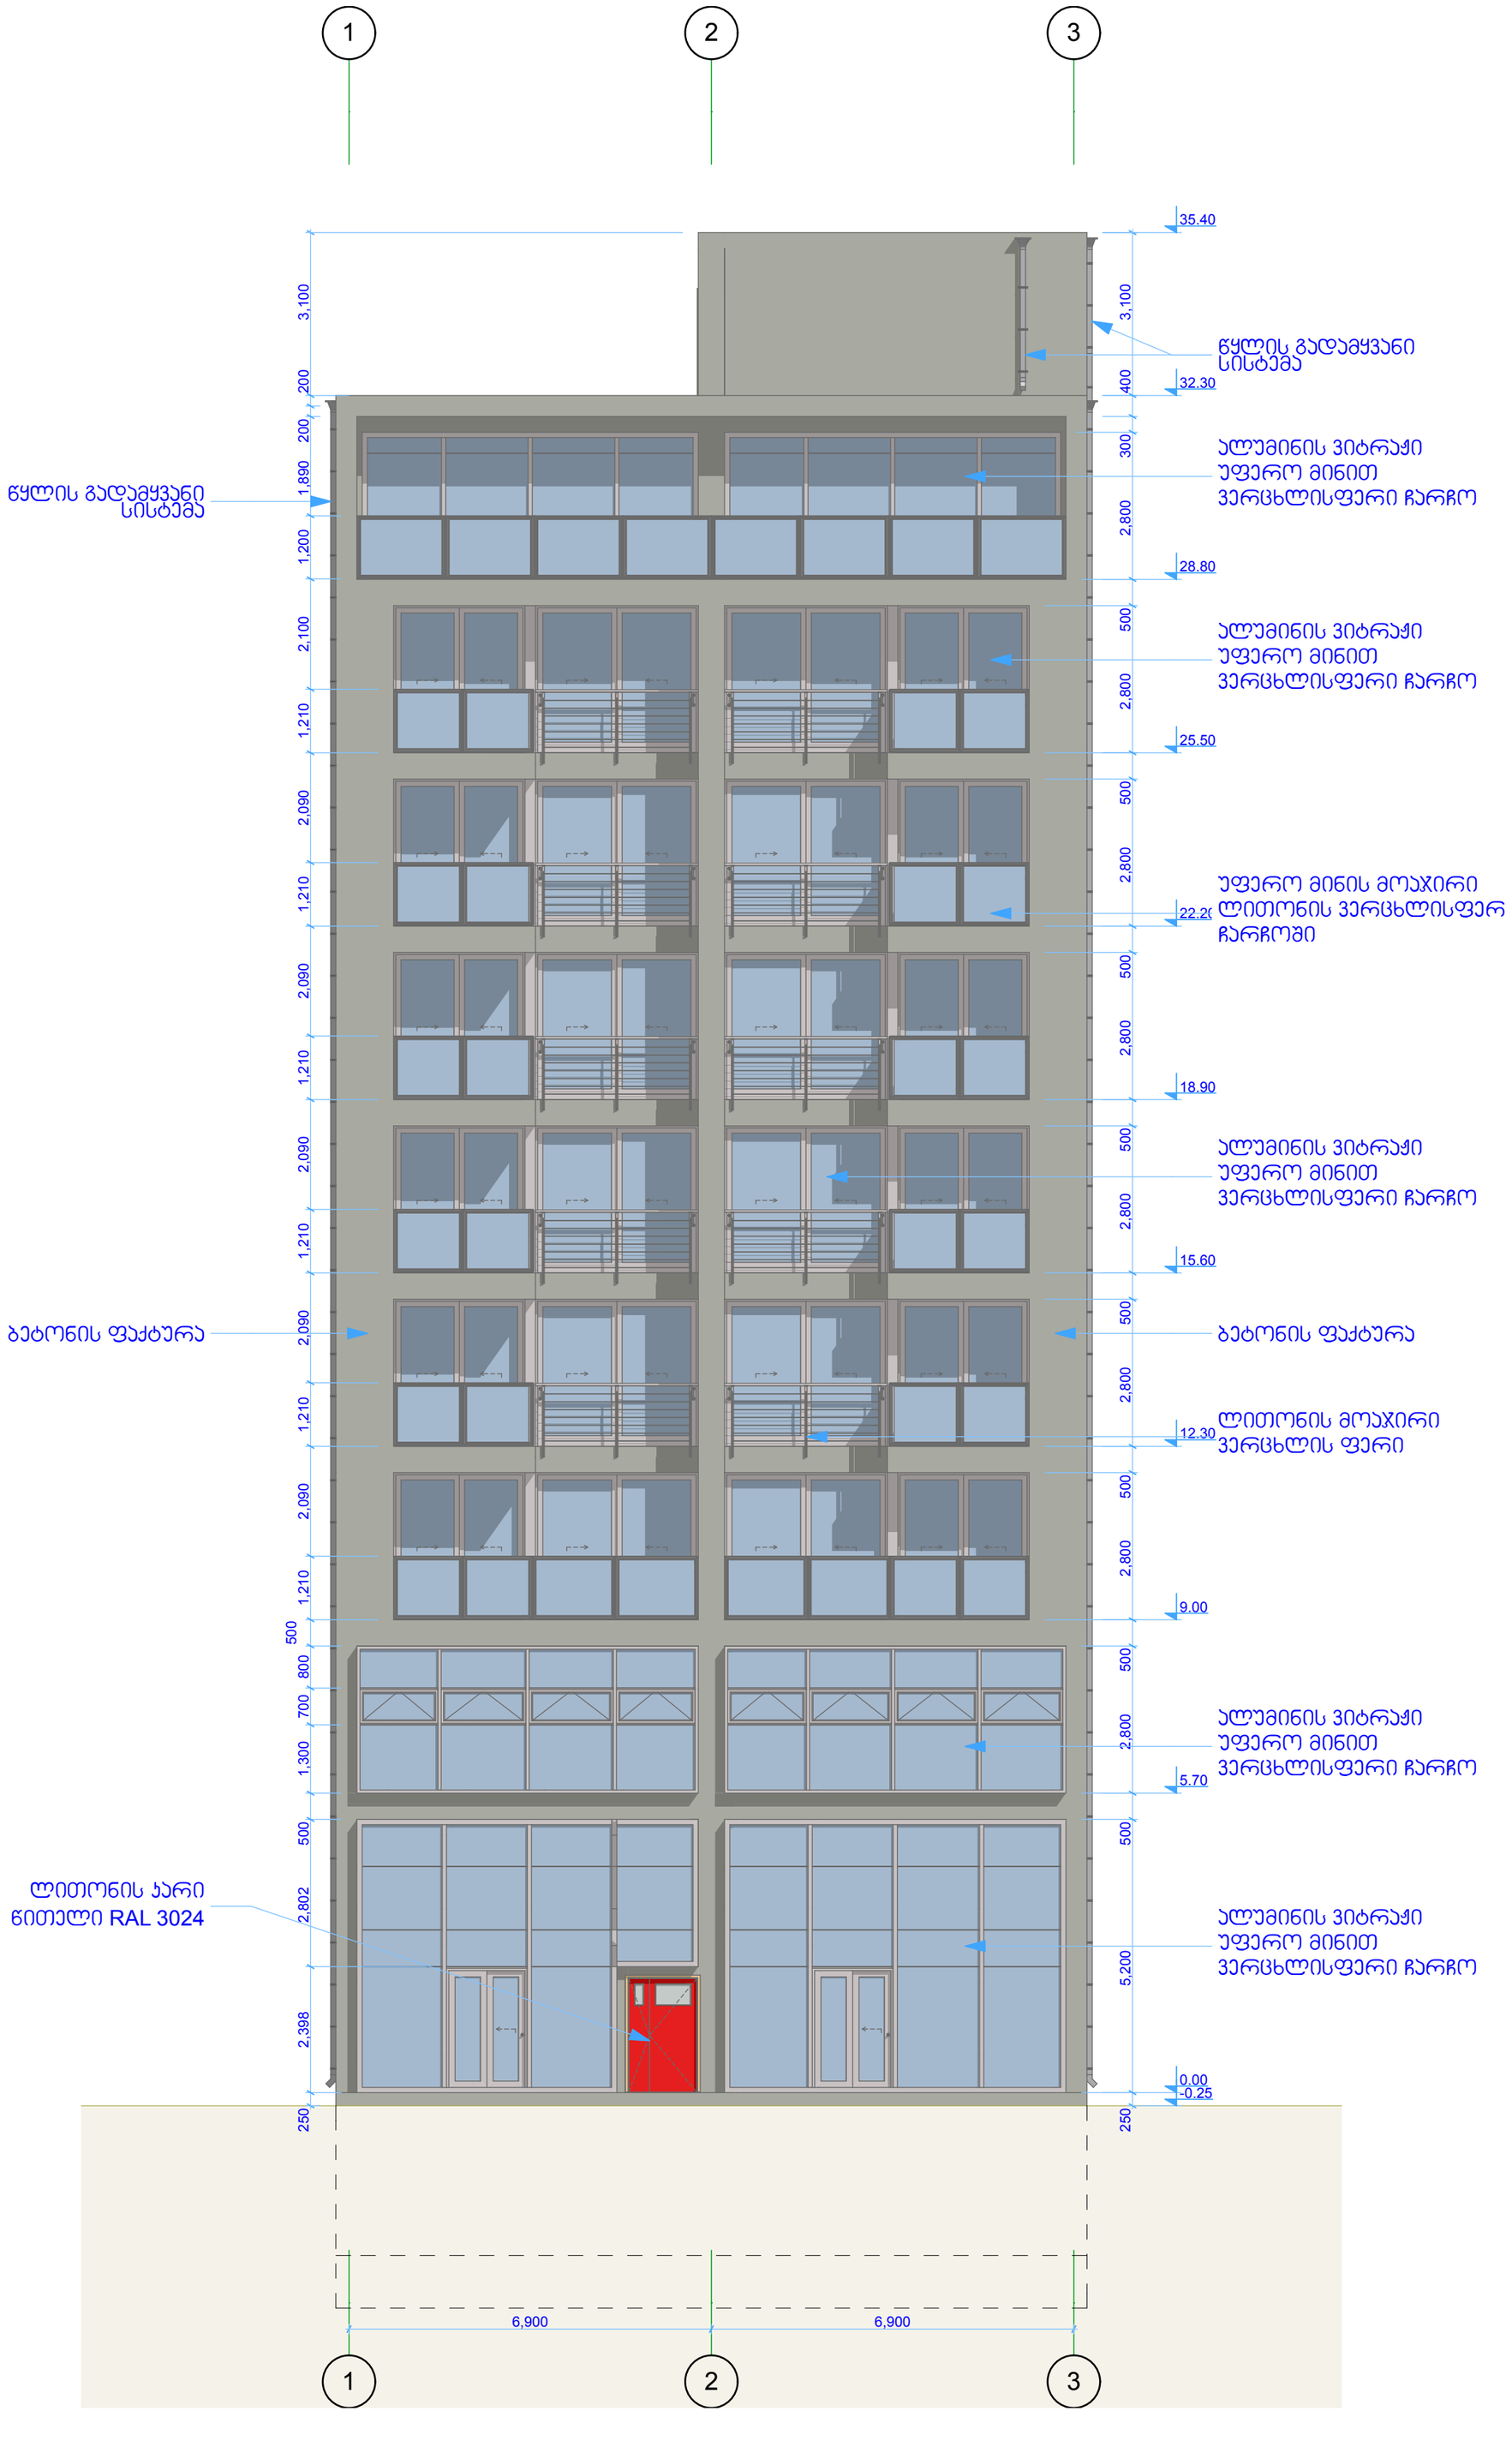

საპროექტო ორგანიზაცია შპს გეოარქი მისამართი: ლ.ასვსაძის 7ა თბილისი საქართველო 0179 info@geoarch.ge www.geoarch.ge	პროექტის დასახელება შერეული ფუნქციის მქონე მრავალბინიანი საცხოვრებელი კორპუსი	შენიშვნა 0.00=461.50 აფსოლუტური ნიშნულის
პოზიცია / სახელი/გვარი / ხელმოწერა დირექტორი — ზ. ჩოჩია ავტორი — ზ. ჩოჩია შესრულა — ი. ჩოჩია	საპროექტო ტერიტორიის მისამართი: მიცკევიჩის 56 თბილისი საქართველო ----	პირობითი ნიშნები

ნახაზის დასახელება ფასადი სამხრეთის მხრიდან	
პროექტის № A.14.02	თარიღი 2014
მასშტაბი 1:100	ფორმატი A2
მასშტაბი A.18	სტადია არქიტექტურული პროექტი

1:100 ფასადი აღმოსავლეთის მხრიდან

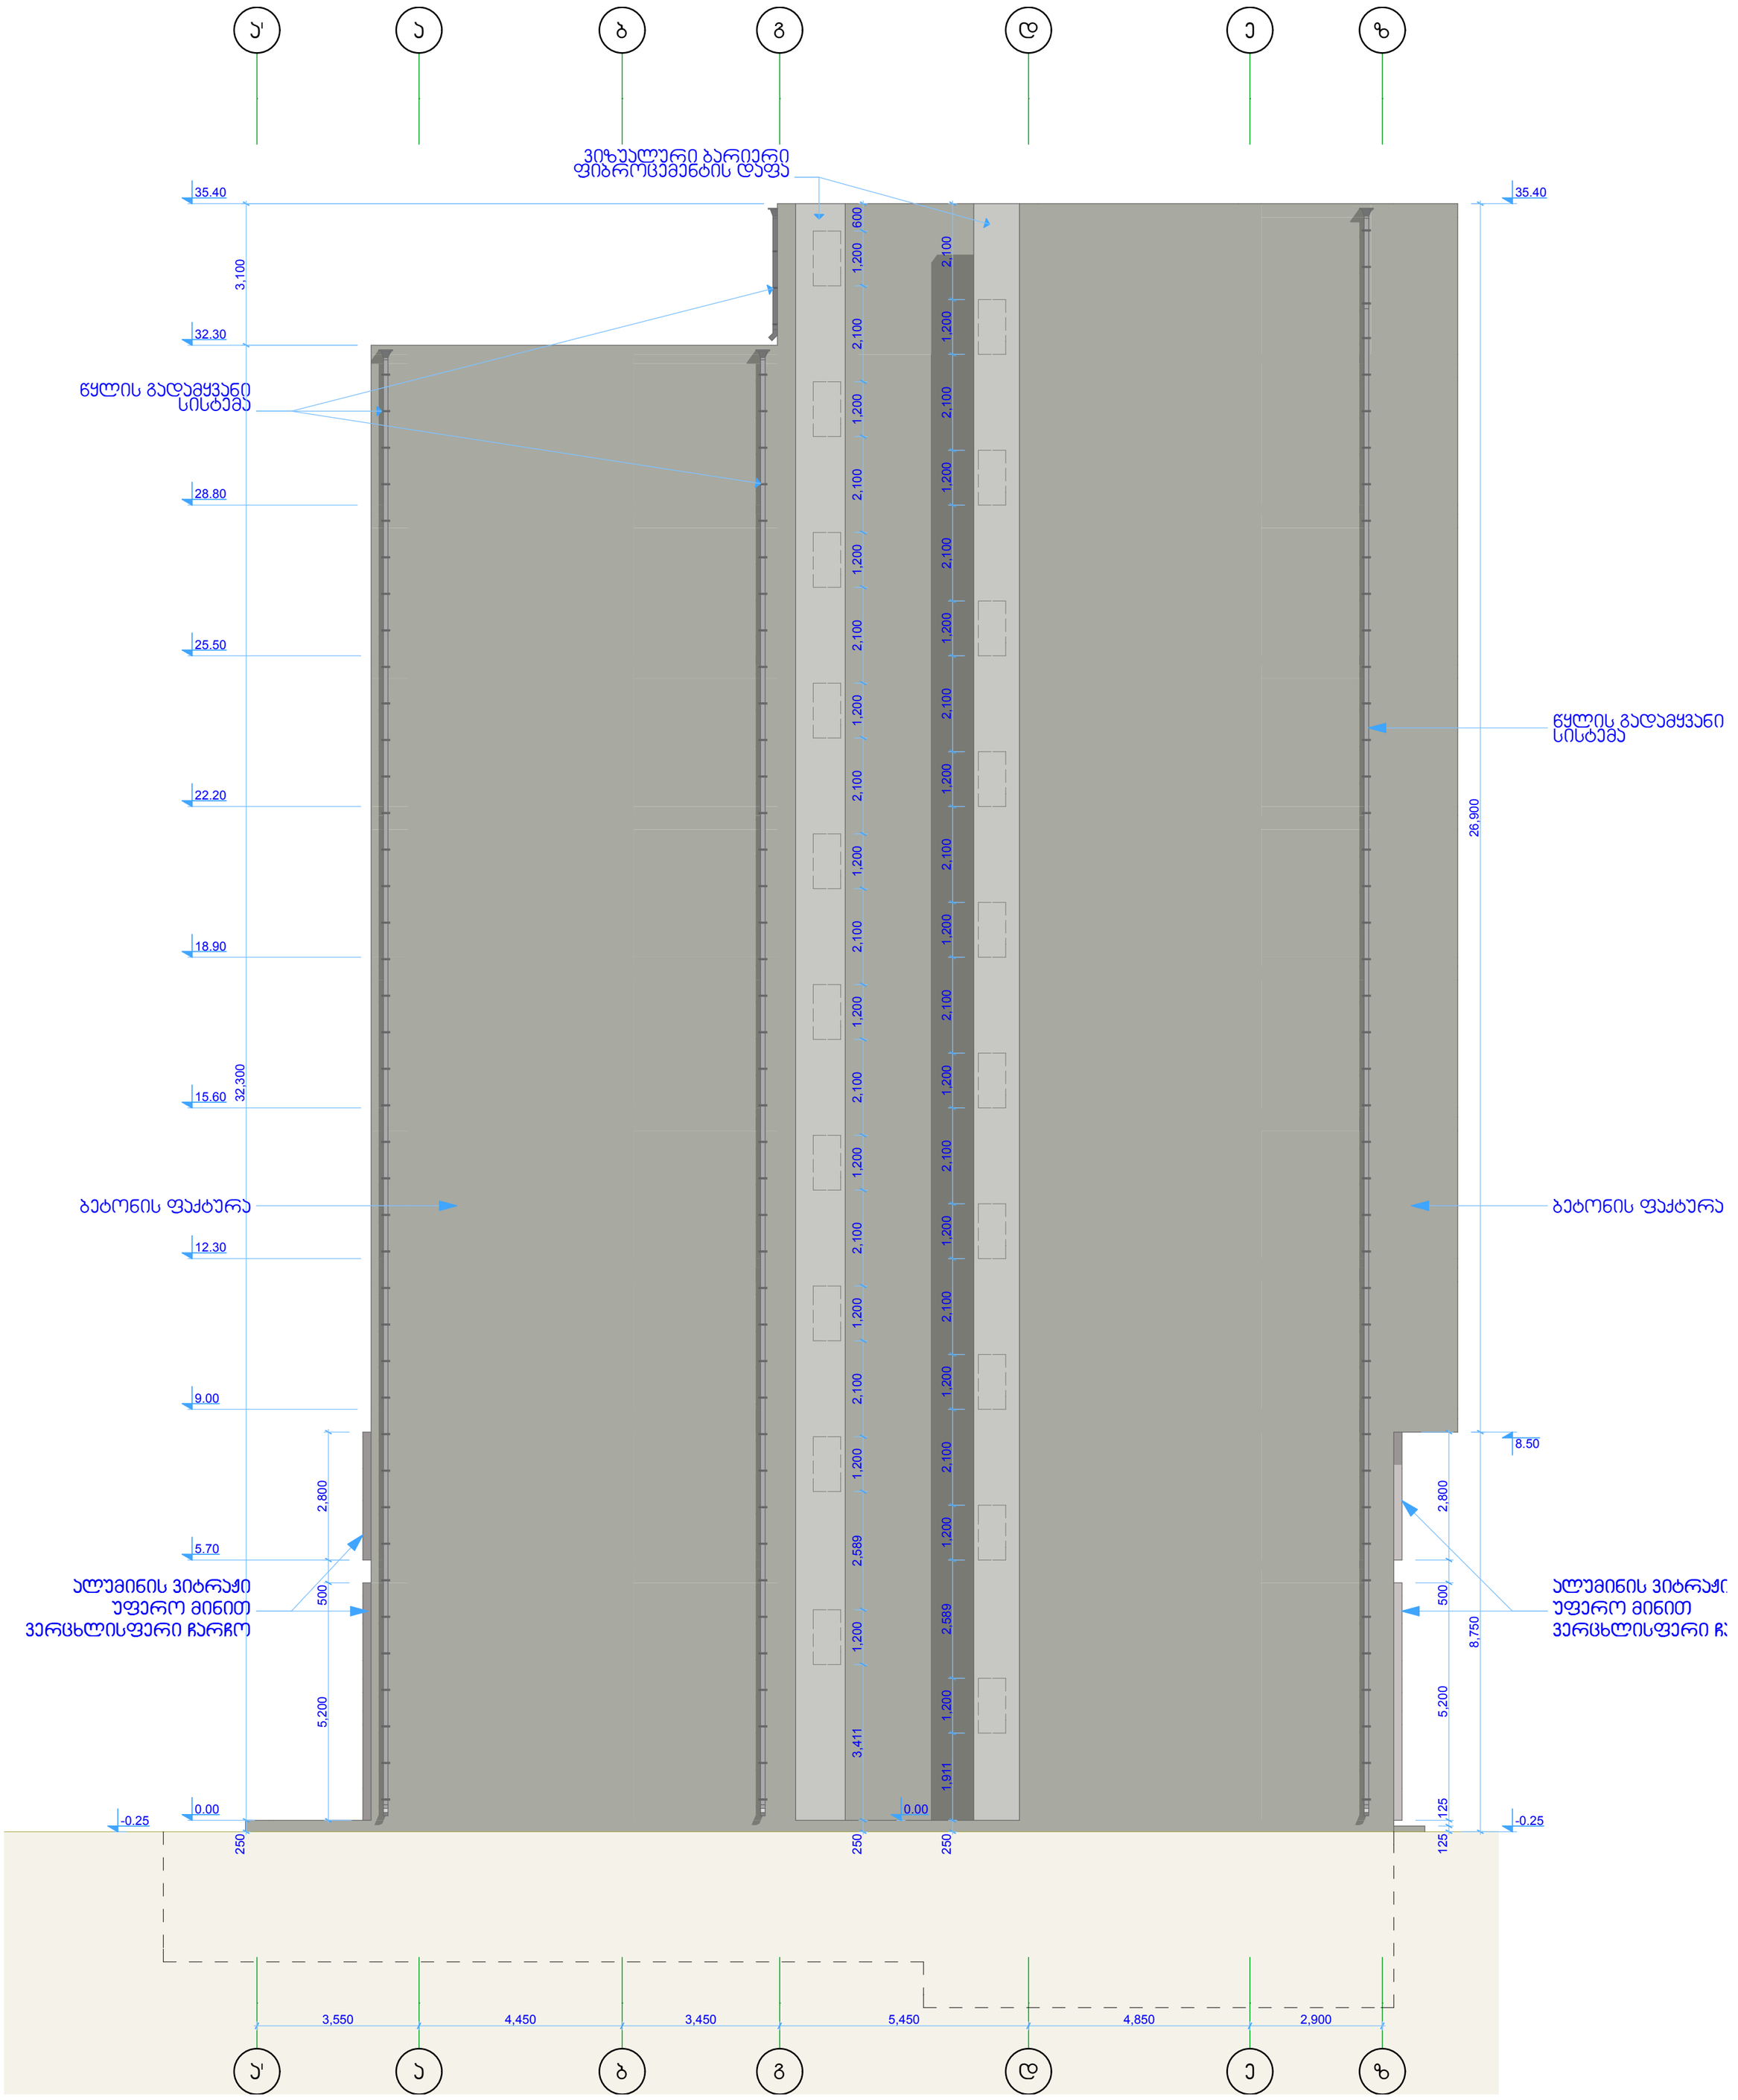

Geoarch

საპროექტო ორგანიზაცია	შპს გეოარქი
მისამართი:	ლ.ასვსაძის 7ა თბილისი საქართველო 0179 info@geoarch.ge www.geoarch.ge

პოზიცია	სახელი/გვარი	ხელმოწერა
დირექტორი	ზ. ჩოჩია	
ავტორი	ზ. ჩოჩია	
შესრულა	ი. ჩოჩია	

პროექტის დასახელება	მერეული ფუნქციის მქონე მრავალბინიანი საცხოვრებელი კორპუსი
საპროექტო ტერიტორიის მისამართი:	მიცკევიჩის 56 თბილისი საქართველო ----
შენიშვნა	0.00=461.50 აფსოლუტური ნიშნულის
პირობითი ნიშნები	
ნახაზის დასახელება	ფასადი აღმოსავლეთის მხრიდან
პროექტის №	A.14.02
თარიღი	2014
მასშტაბი	1:100
ფორმატი	A2
მასშტაბი	A.19
სტადია	არქიტექტურული პროექტი

1:100 ფასადი დასავლეთის მხრიდან

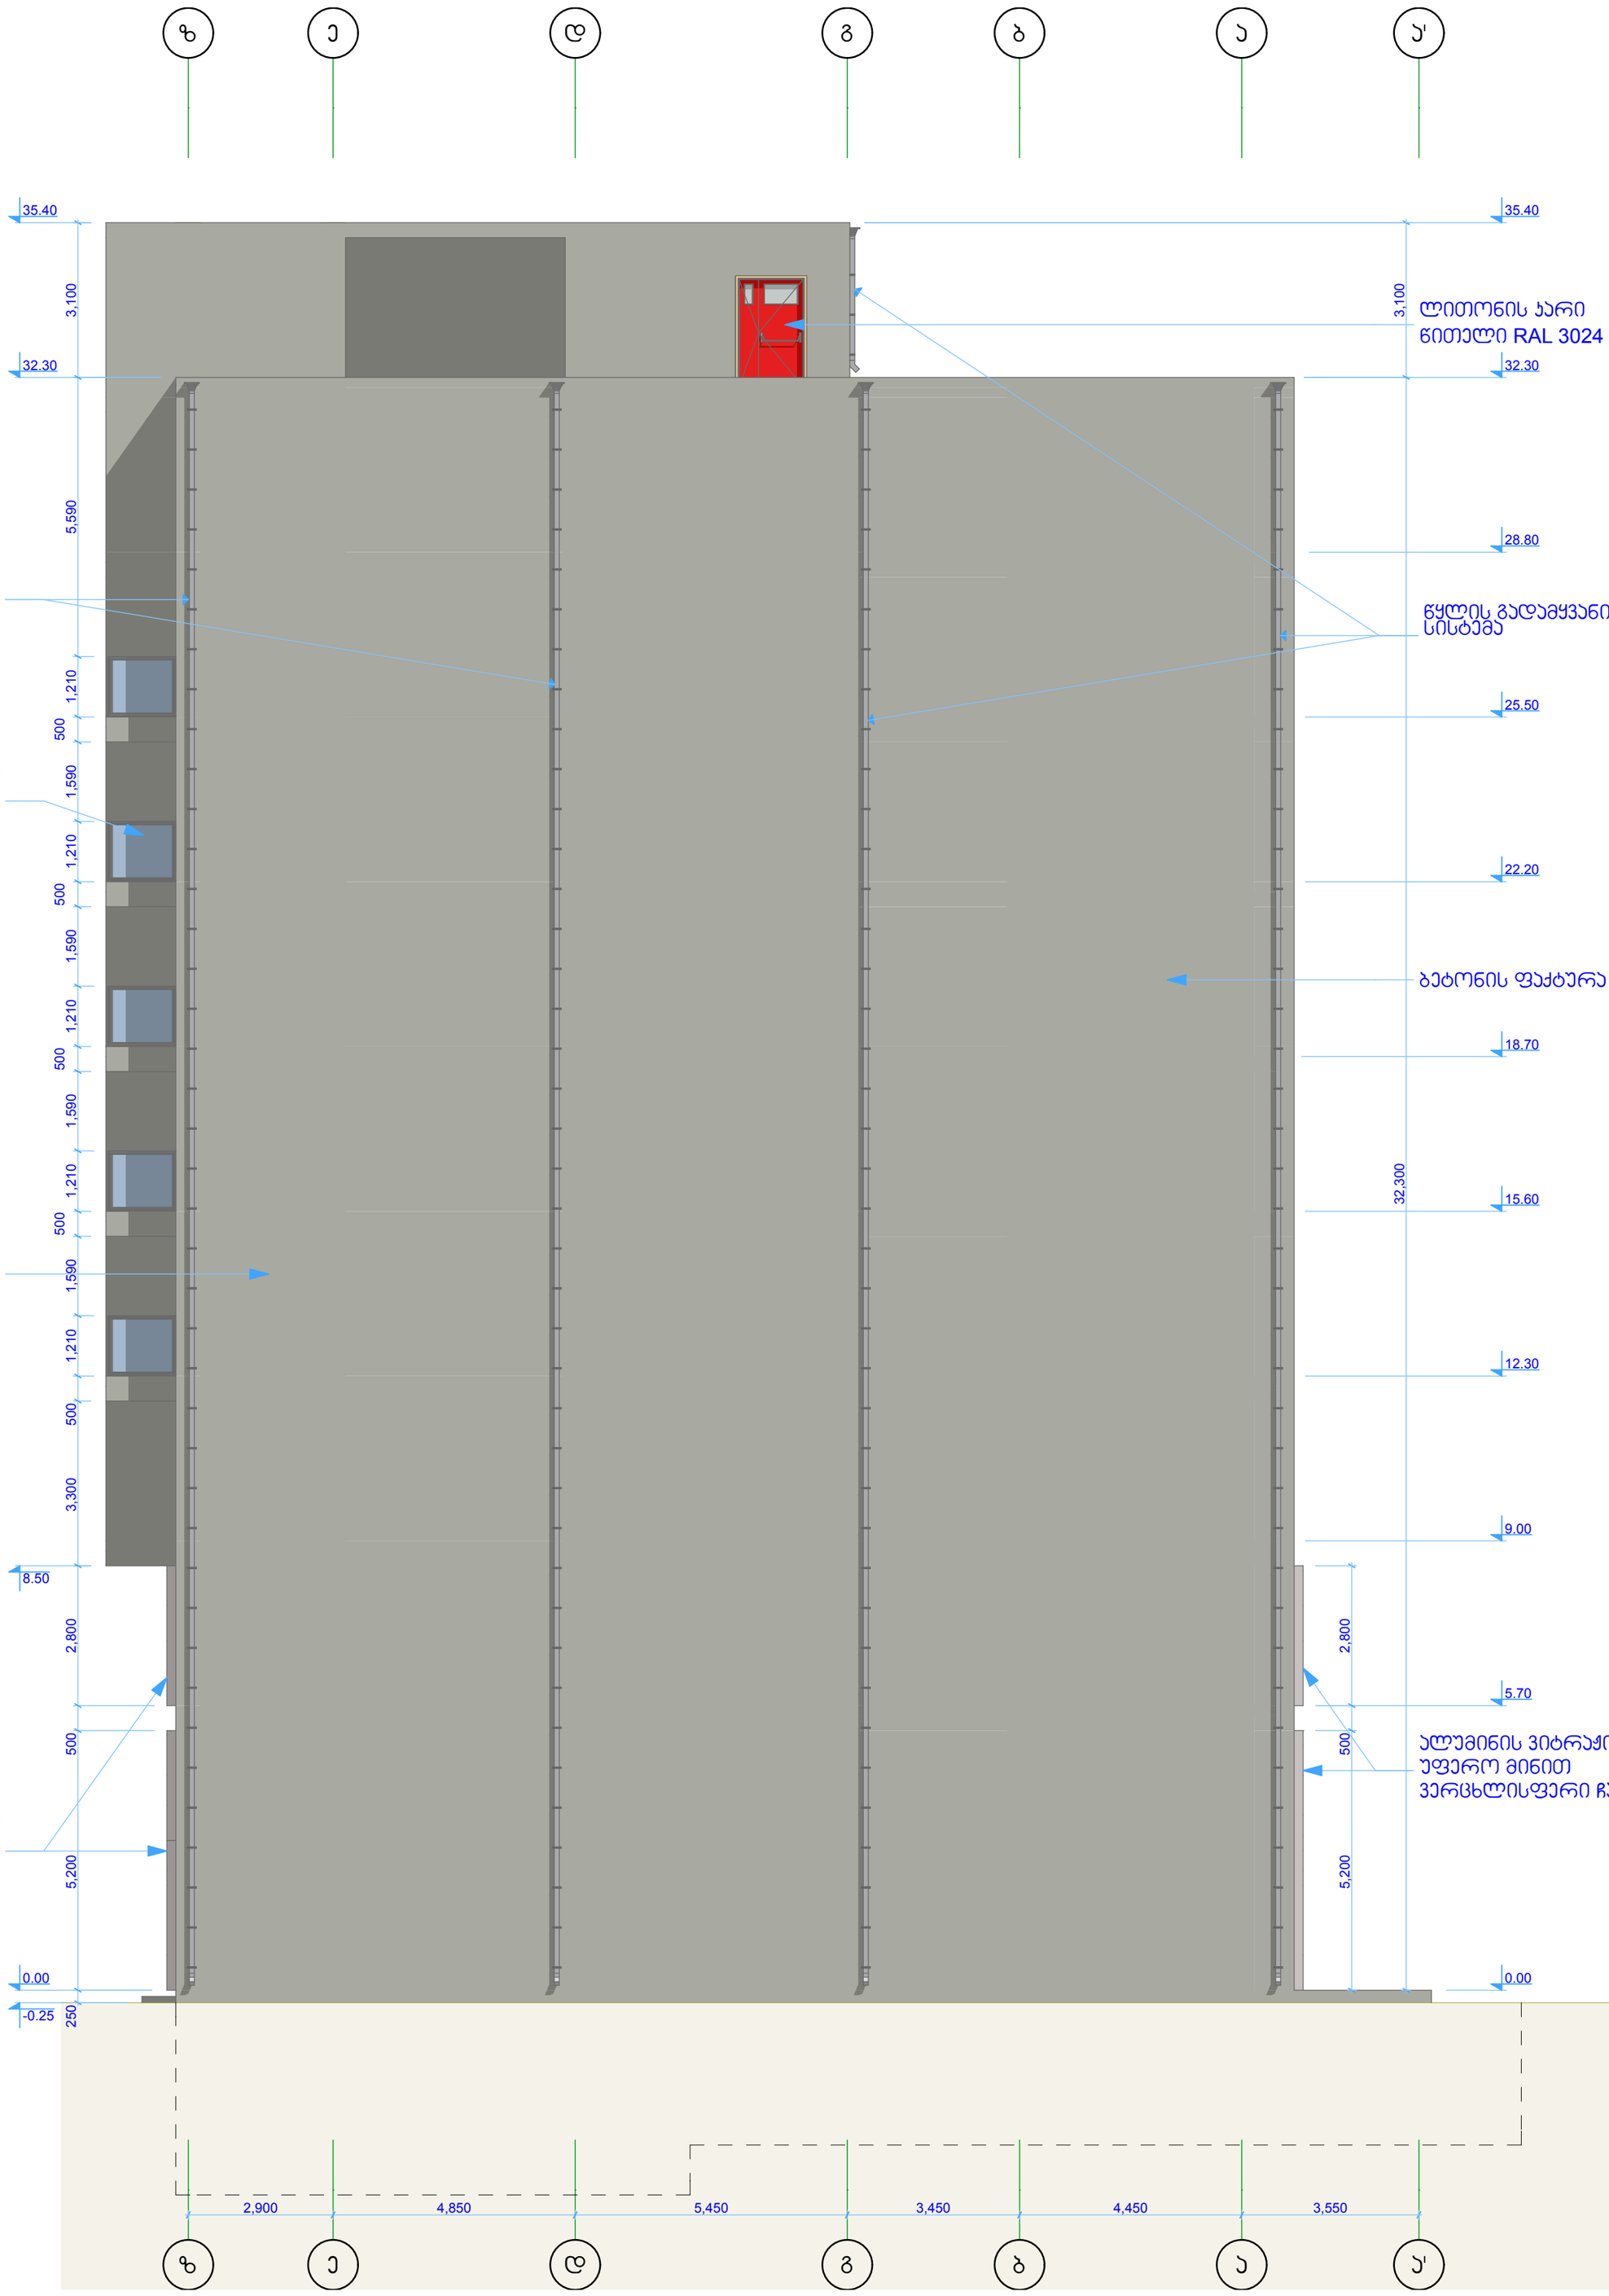

Geoarch	საპროექტო ორგანიზაცია: შპს გეოარქი მისამართი: ლ.ასვასაძის 7ა თბილისი საქართველო 0179 info@geoarch.ge www.geoarch.ge	პროექტის დასახელება: ვერეული ფუნქციის მქონე მრავალბინიანი საცხოვრებელი კორპუსი	შენიშვნა: 0.00=461.50 აფსოლუტური ნიშნულის
	პოზიცია / სახელი/გვარი / ხელმოწერა დირექტორი — ზ. ჩოჩია ავტორი — ზ. ჩოჩია შესრულა — ი. ჩოჩია	საპროექტო ტერიტორიის მისამართი: მიცკევიჩის 56 თბილისი საქართველო ----	პირობითი ნიშნები

ნახაზის დასახელება: ფასადი დასავლეთის მხრიდან	
პროექტის №: A.14.02	თარიღი: 2014
მასშტაბი: 1:100	ფორმატი: A2
მასშტაბი: A.20	სტადია: არქიტექტურული პროექტი