გენგეგმა მ.: 1:500

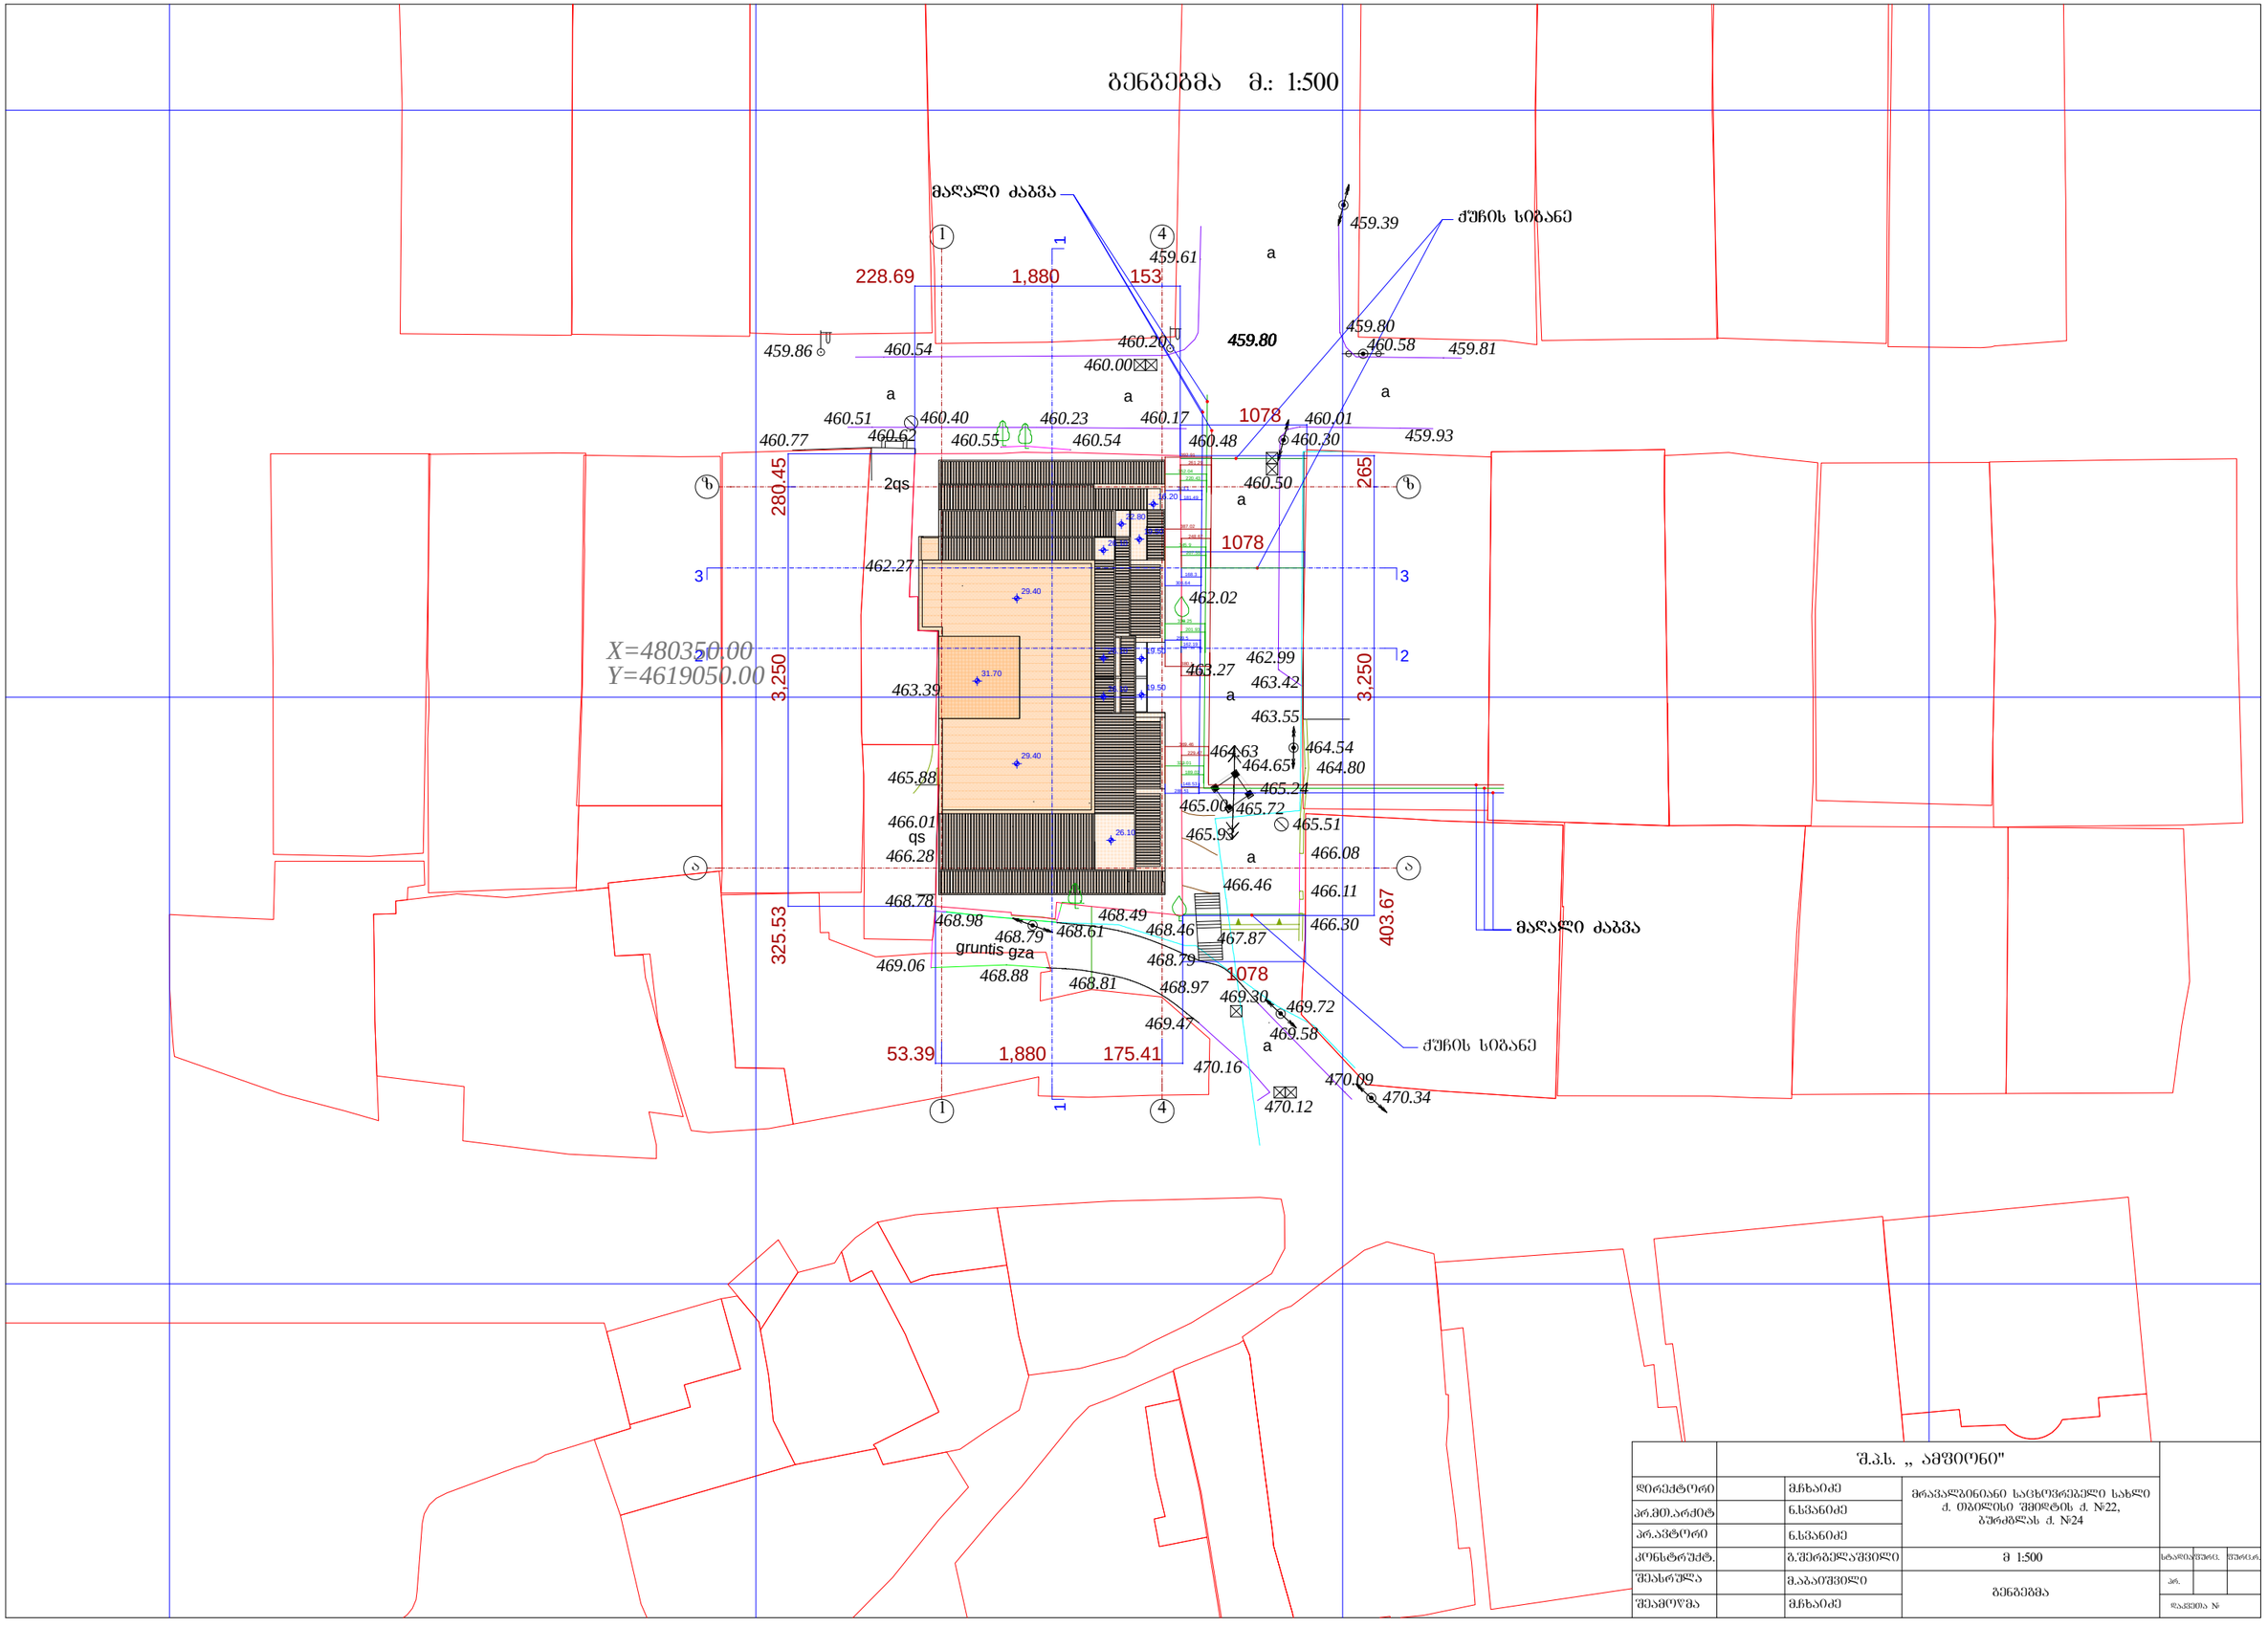

	შ.პ.ს. „ ამფიონი"		
დირექტორი		მ.ჩხაიძე	მრავალბინიანი საცხოვრებელი სახლი ქ. თბილისი შიოლტის ქ. №22, ბურძგლას ქ. №24
პრ.მთ.არქიტ		ნ.სვანიძე	
პრ.არქიტორი		ნ.სვანიძე	
კონსტრუქტ.		ბ.შერგელაშვილი	მ 1:500
შესრულა		მ.აბაიშვილი	გენგეგმა
შეამოწმა		მ.ჩხაიძე	

სტადიაშეფარ. | შეფარ. | ფურც. | ფურც.
ავტ.
ფაილის №