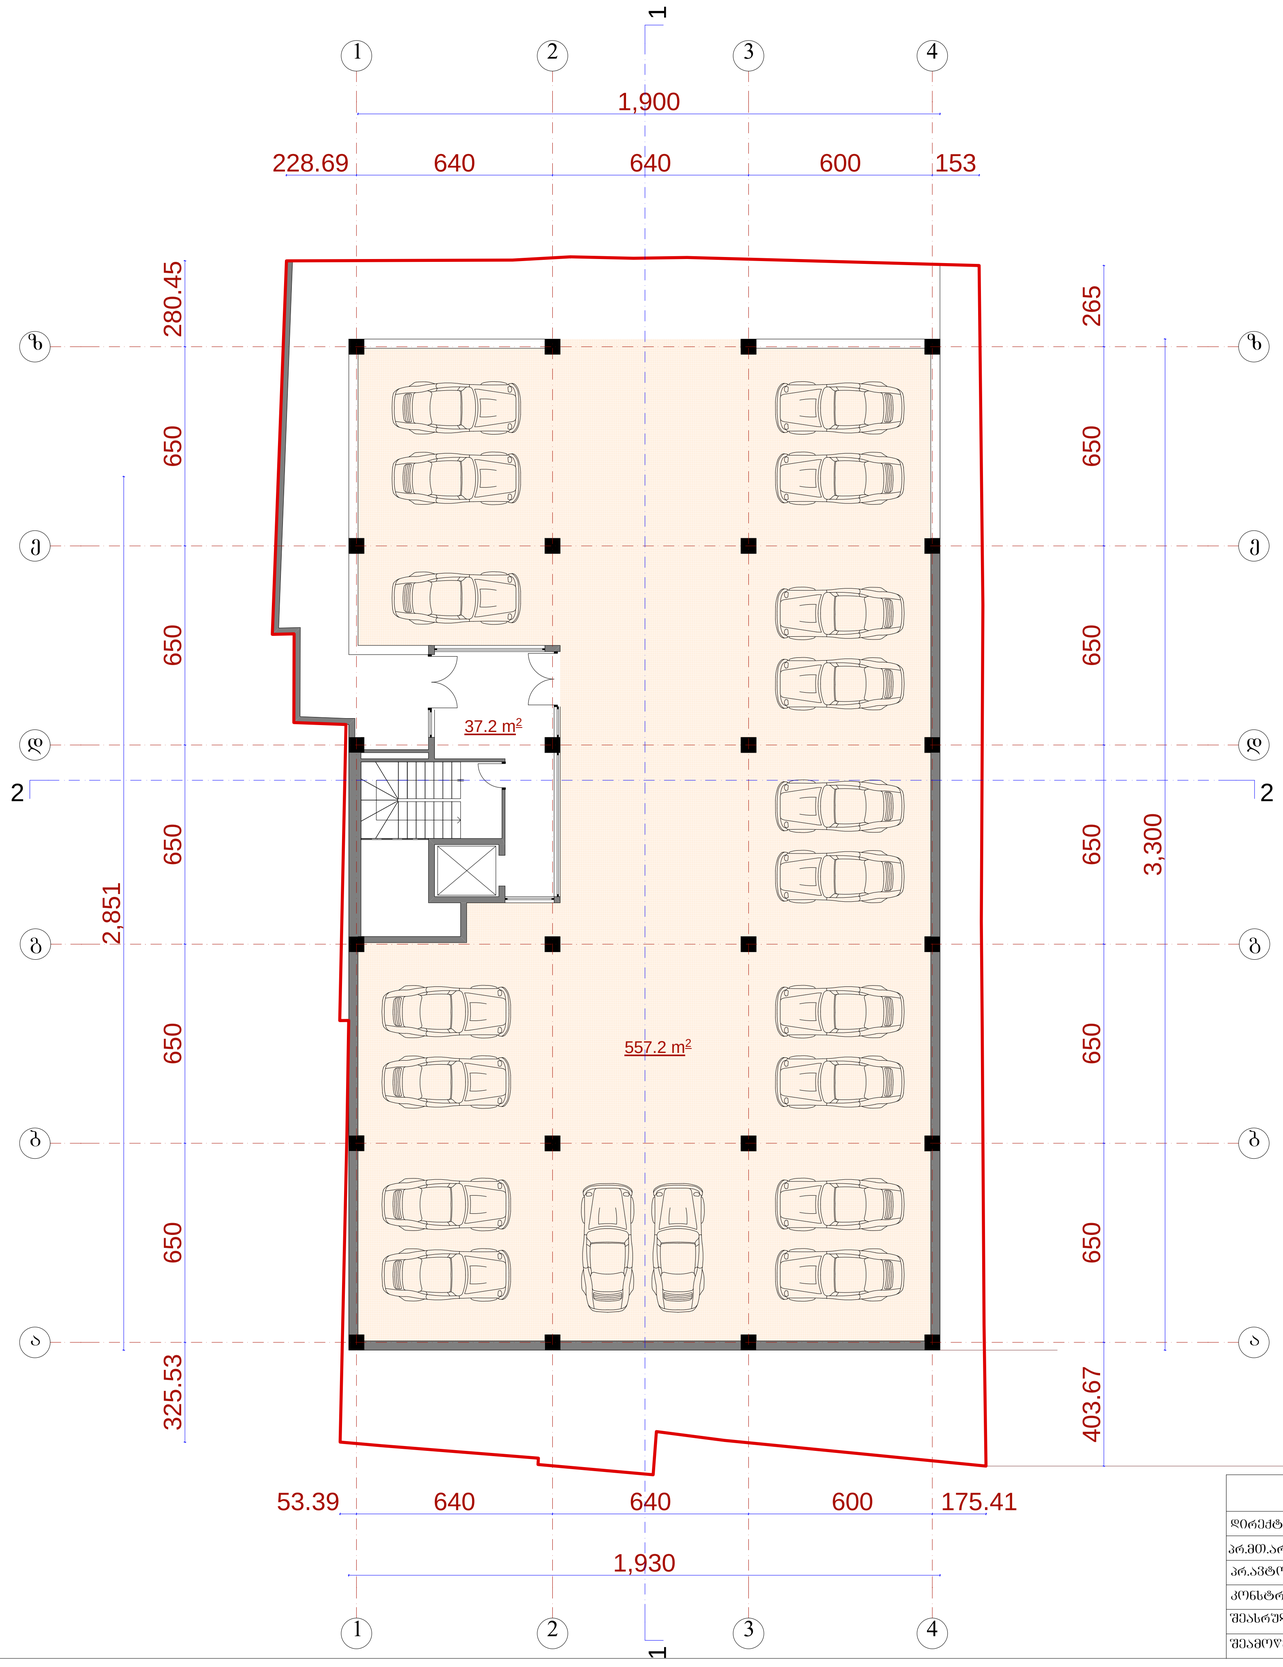

გეგმა -3.00 ნიშნულზე მ.: 1:100

	შ.პ.ს. „ ამფიონი"				
დირექტორი		მ.ჩხაიძე	მრავალბინიანი საცხოვრებელი სახლი ქ. თბილისი შიდატბის ქ. №22, ბურძგლას ქ. №24		
პრ.მთ.არქიტ		ნ.სვანიძე			
პრ.ატორი		ნ.სვანიძე			
კონსტრუქტ.		ბ.შერბელაშვილი	მ 1:100	სტადია	ფურც.	ფურცლ.
შესრულა		მ.აბაიშვილი	გეგმა -3.00 ნიშნულზე			
შემოწმა		მ.ჩხაიძე		პრ.		
				დაკვეთა №		

გეგმა 0.00 ნიშნულზე მ.: 1:100



	შ.პ.ს. „ ამფიონი"				
დირექტორი		მ.ჩხაიძე	მრავალბინიანი საცხოვრებელი სახლი ქ. თბილისი შმიდტის ქ. №22, ბურძგლას ქ. №24		
არქიტექტორი		ნ.სვანიძე			
კონსტრუქტორი		ნ.სვანიძე			
კონსტრუქტორი		გ.შერგელაშვილი	მ 1:100	სტადია	ფურცელი
შესრულა		მ.აბაიშვილი	გეგმა 0.00 ნიშნულზე	ფურც.	
შეამოწმა		მ.ჩხაიძე		დაკვეთა №	

გეგმა 3.00 ნიშნულზე მ.: 1:100

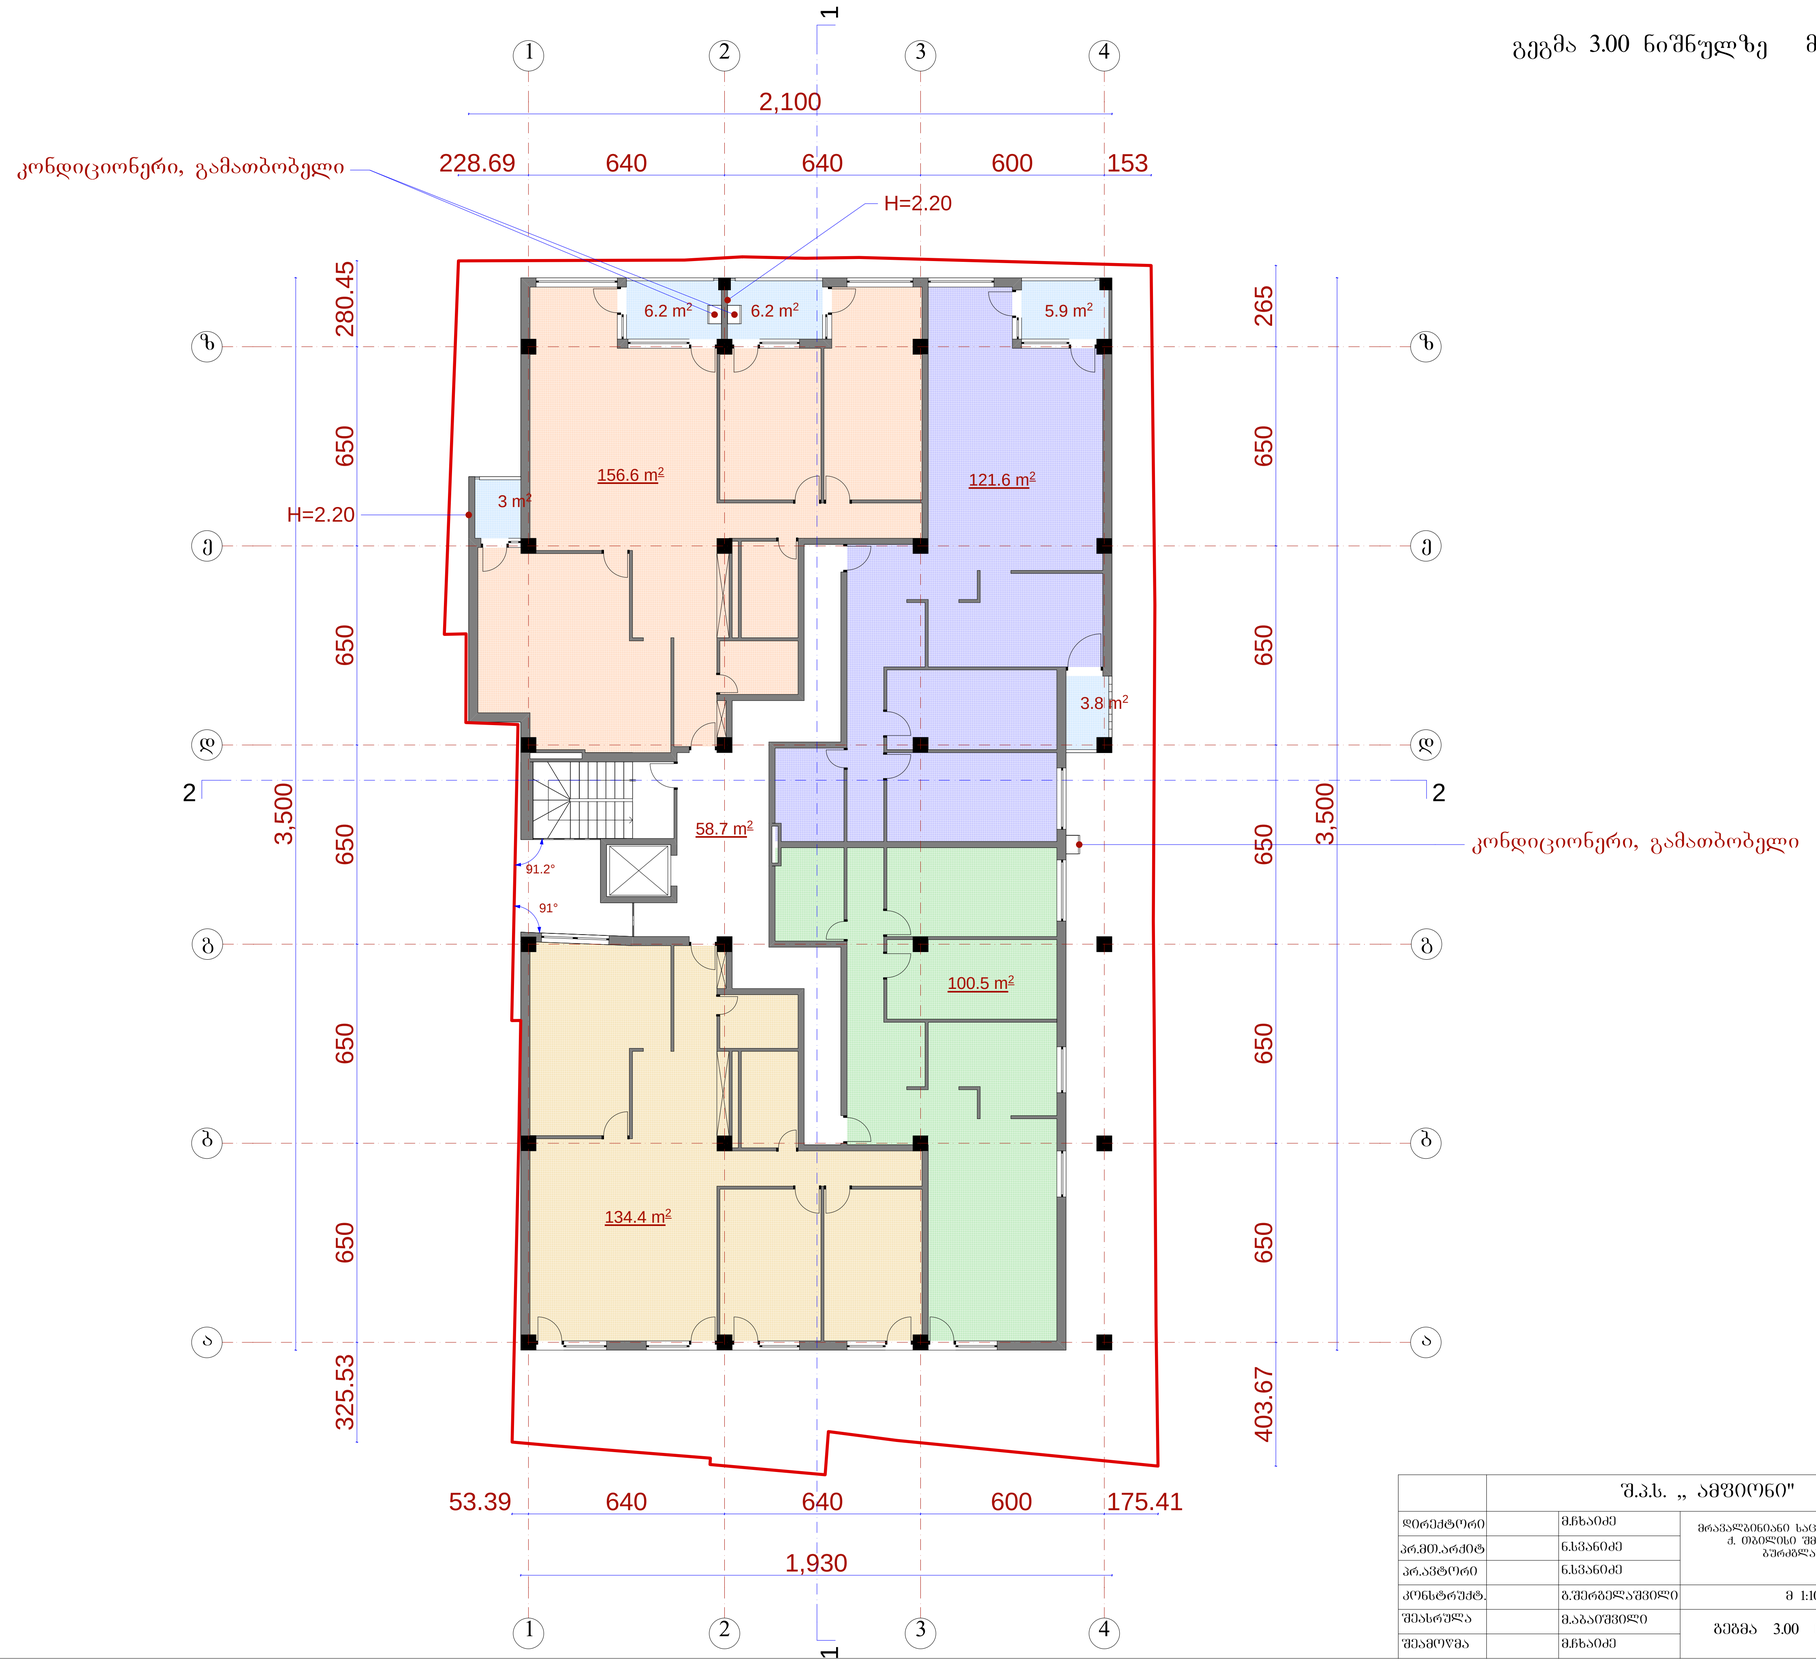

	შ.პ.ს. „ ამფიონი"				
დირექტორი		მ.ჩხაიძე	მრავალბინიანი საცხოვრებელი სახლი ქ. თბილისი შიდატის ქ. №22, ბუჩქიძლას ქ. №24		
არქიტექტ		ნ.სვანიძე			
კონსტრუქტ.		ნ.სვანიძე			
შესრულა		ბ.შერბელაშვილი	მ 1:100	სტადიაშიფრი	შეფარდ.
შესამოწმა		მ.აბაიშვილი	გეგმა 3.00 ნიშნულზე	არ.	
		მ.ჩხაიძე		დაკვეთა №	

გეგმა 6.30 ნიშნული მ.: 1:100



შ.პ.ს. „ ამფიონი"				
დირექტორი	მ.ხახაიძე	მრავალბინიანი საცხოვრებელი სახლი ქ. თბილისი შიდატის ქ. №22, ბურძგლას ქ. №24		
არ.მთ.არქიტ	ნ.სვანიძე			
პრ.პროექტი	ნ.სვანიძე			
კონსტრუქტ.	გ.შერგელაშვილი	მ 1:100	სტადიაშიფრი	შეკვრა
შესრულა	მ.აბაიშვილი	გეგმა 6.30 ნიშნულზე	არ.	
შეამოწმა	მ.ხახაიძე		დაბეჭდია №	

გეგმა 9.60 ნიშნულზე მ.: 1:100

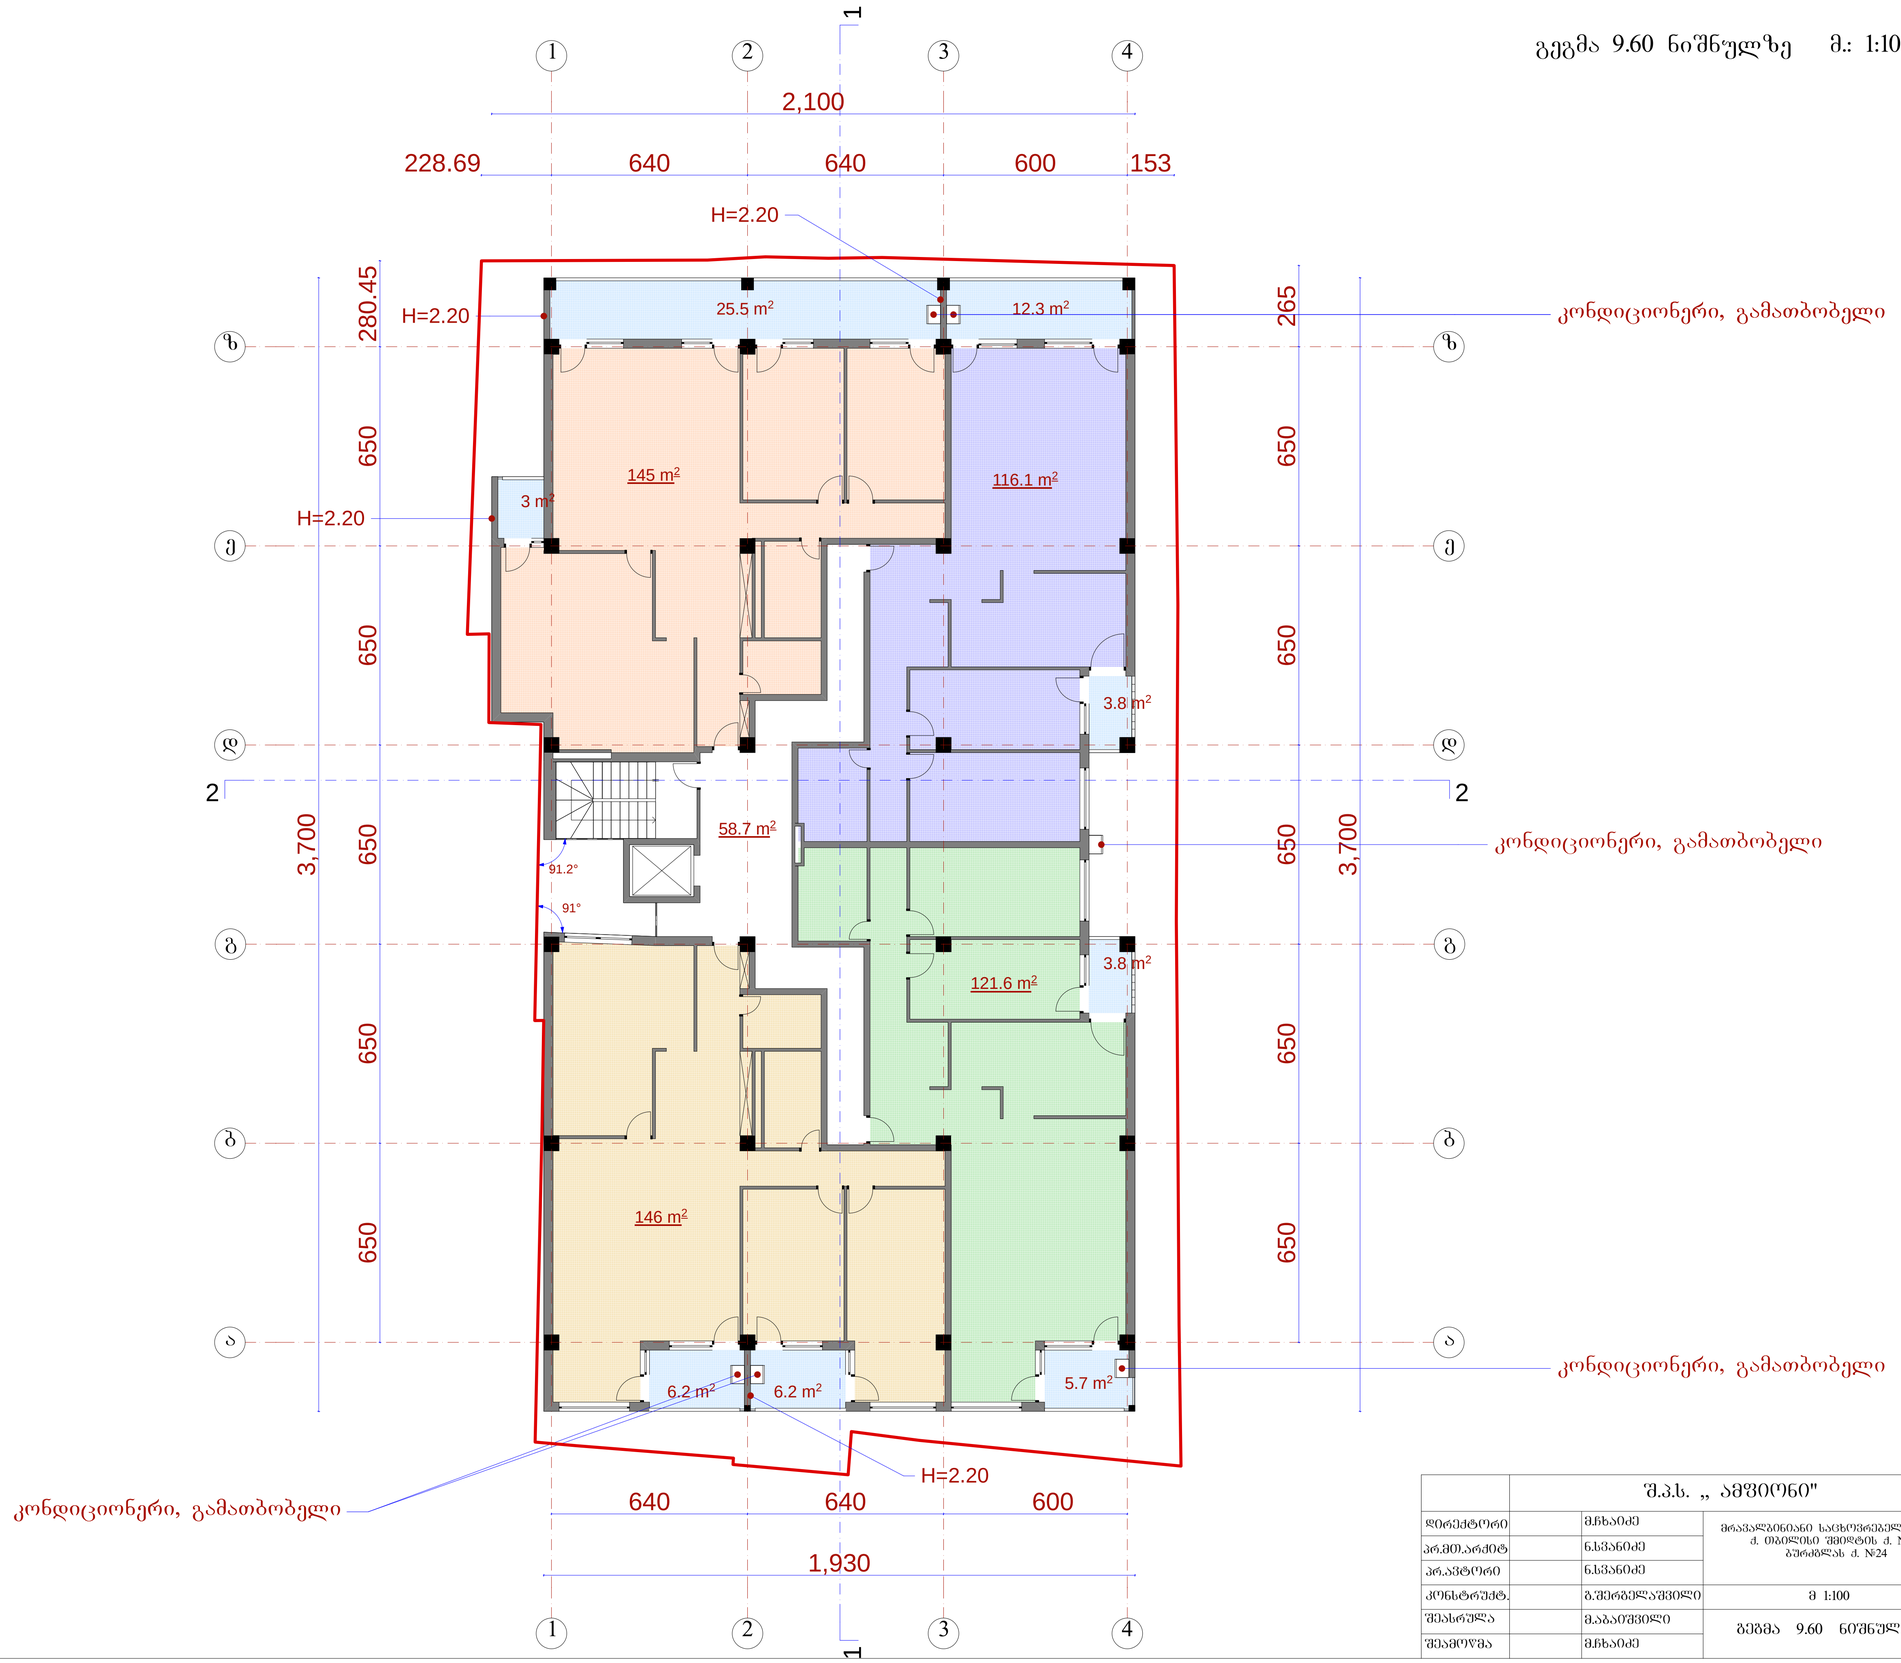

	შ.პ.ს. „ ამფიონი"				
დირექტორი		მ.ჩხაიძე	მრავალბინიანი საცხოვრებელი სახლი ქ. თბილისი შიდატის ქ. №22, ბუჩიბლას ქ. №24		
არქიტექტ		ნ.სვანიძე			
კონსტრუქტ.		ნ.სვანიძე			
		გ.შერბელაშვილი	მ 1:100	სტადიაშიფრი	შეკვრა
შესრულა		მ.აბაიშვილი	გეგმა 9.60 ნიშნულზე	არ.	
შეამოწმა		მ.ჩხაიძე		დაგეგმია №	

გეგმა 12.90 ნიშნულზე მ.: 1:100

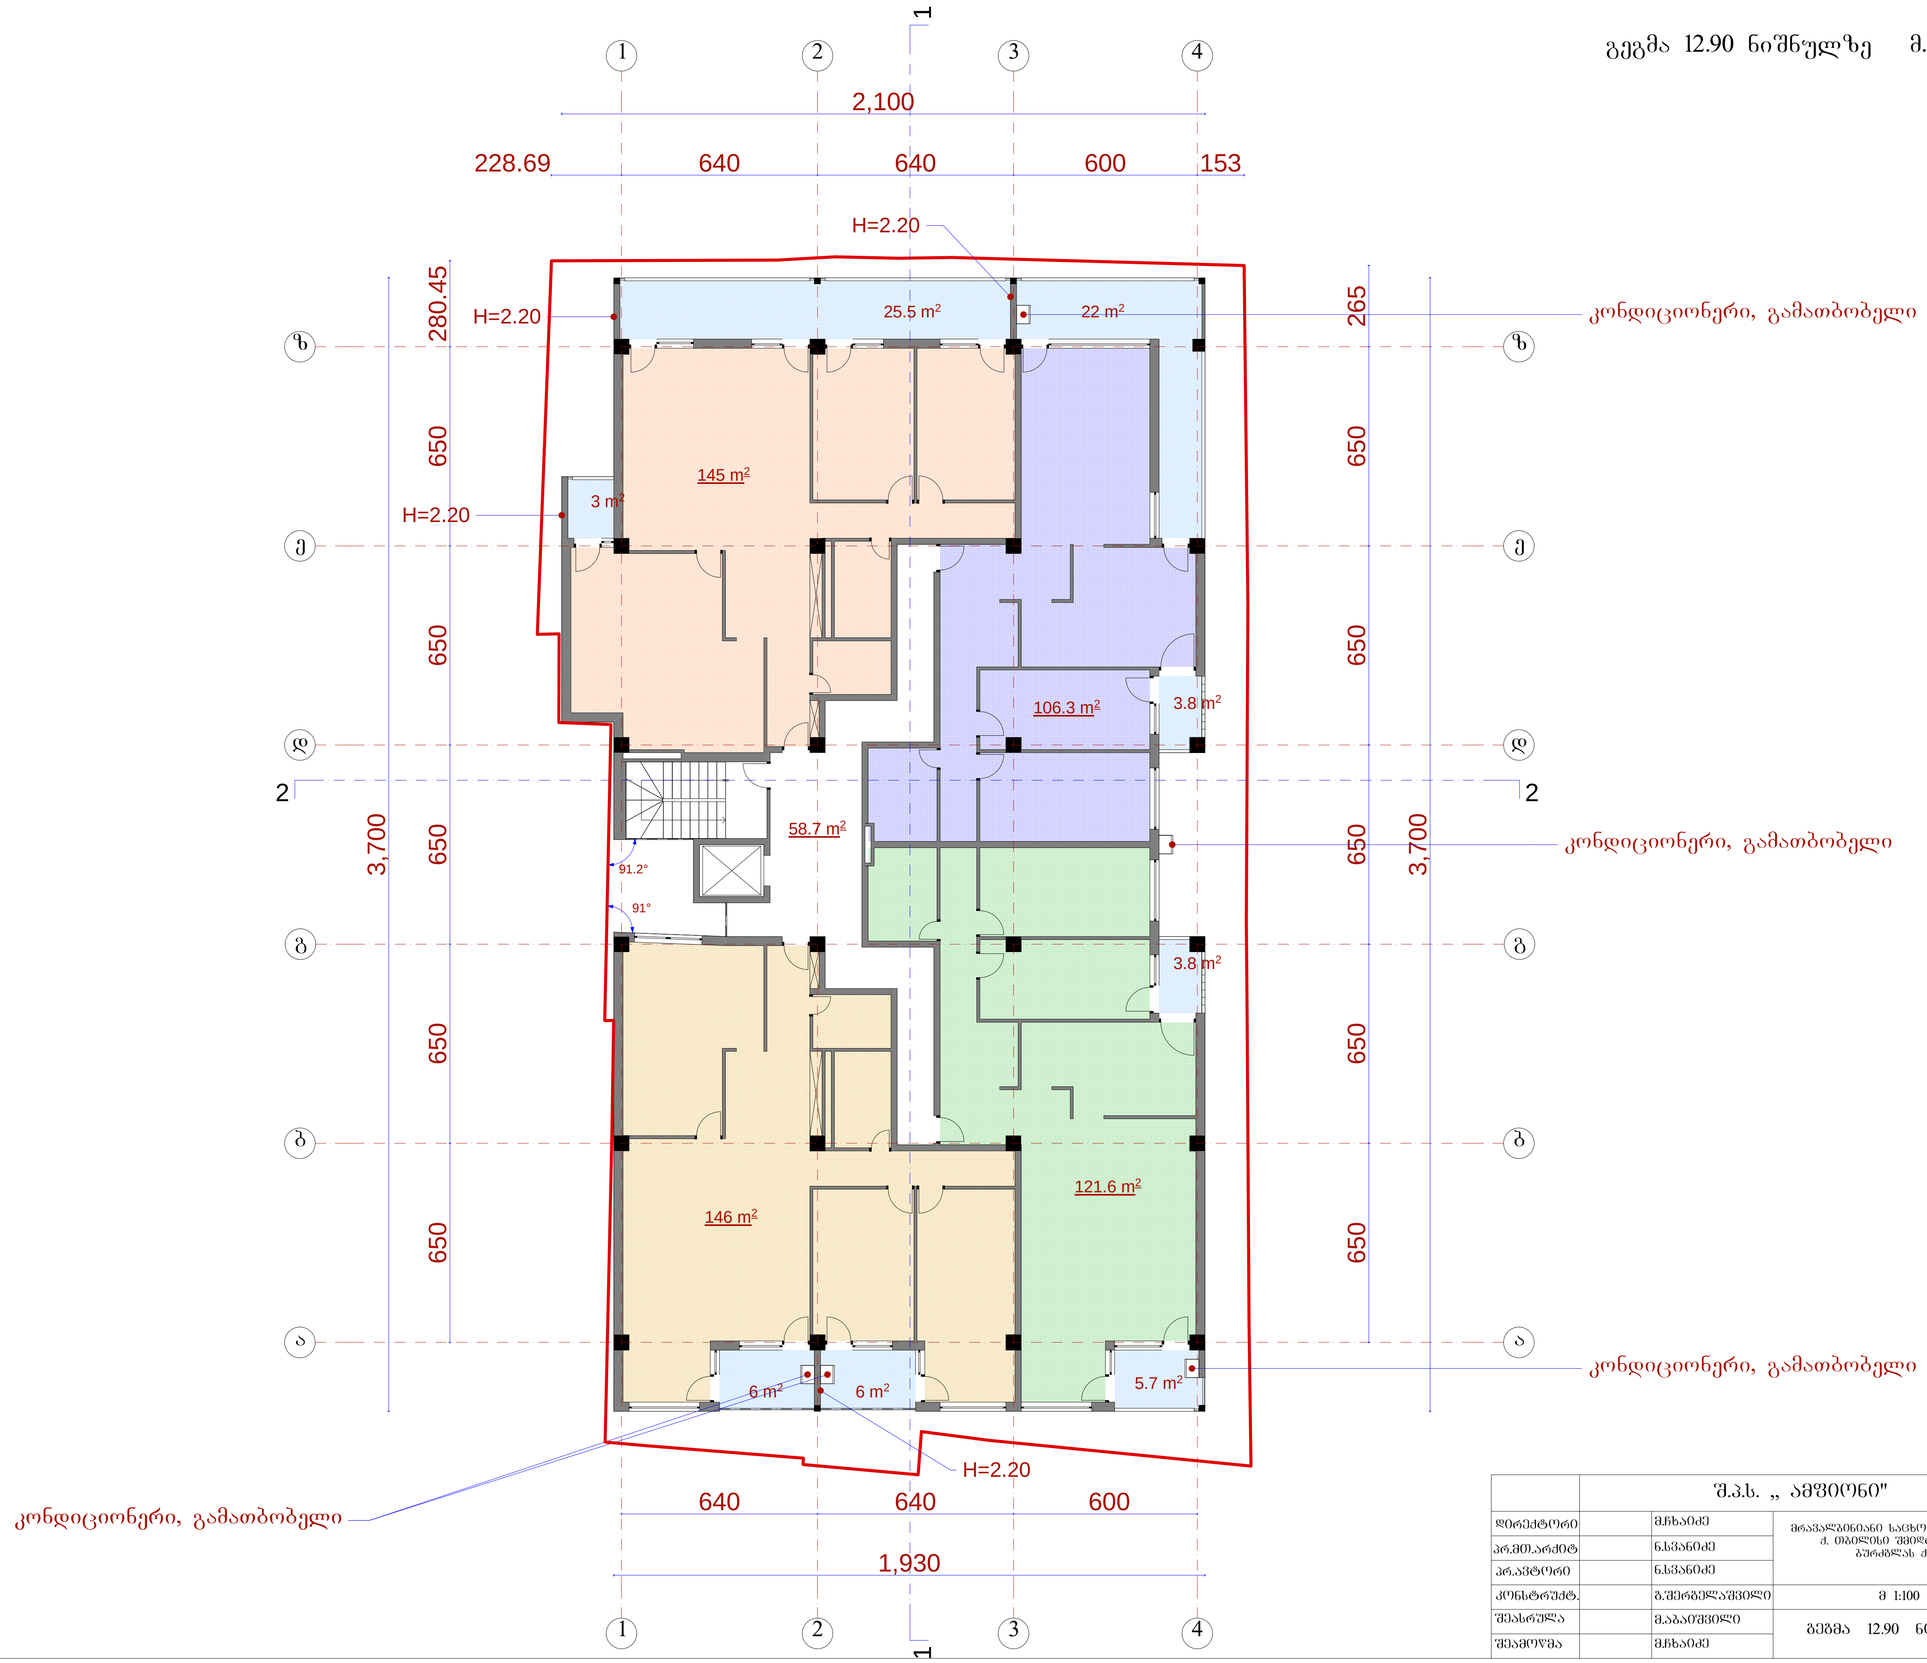

	შ.პ.ს. „ ამფიონი"				
დირექტორი		მ.ჩხაიძე	მრავალბინიანი საცხოვრებელი სახლი ქ. თბილისი შიდატის ქ. №22, ბუჩიბლას ქ. №24		
არქიტექტ.		ნ.სვანიძე			
კონსტრუქტ.		ნ.სვანიძე			
შესრულა		გ.შერბელაშვილი	მ 1:100	სტადია	ფურცელი
შემოწმა		მ.აბაიშვილი	გეგმა 12.90 ნიშნულზე	არ.	
		მ.ჩხაიძე		დაგეგმია №	

გეგმა 16.20 ნიშნულზე მ.: 1:100

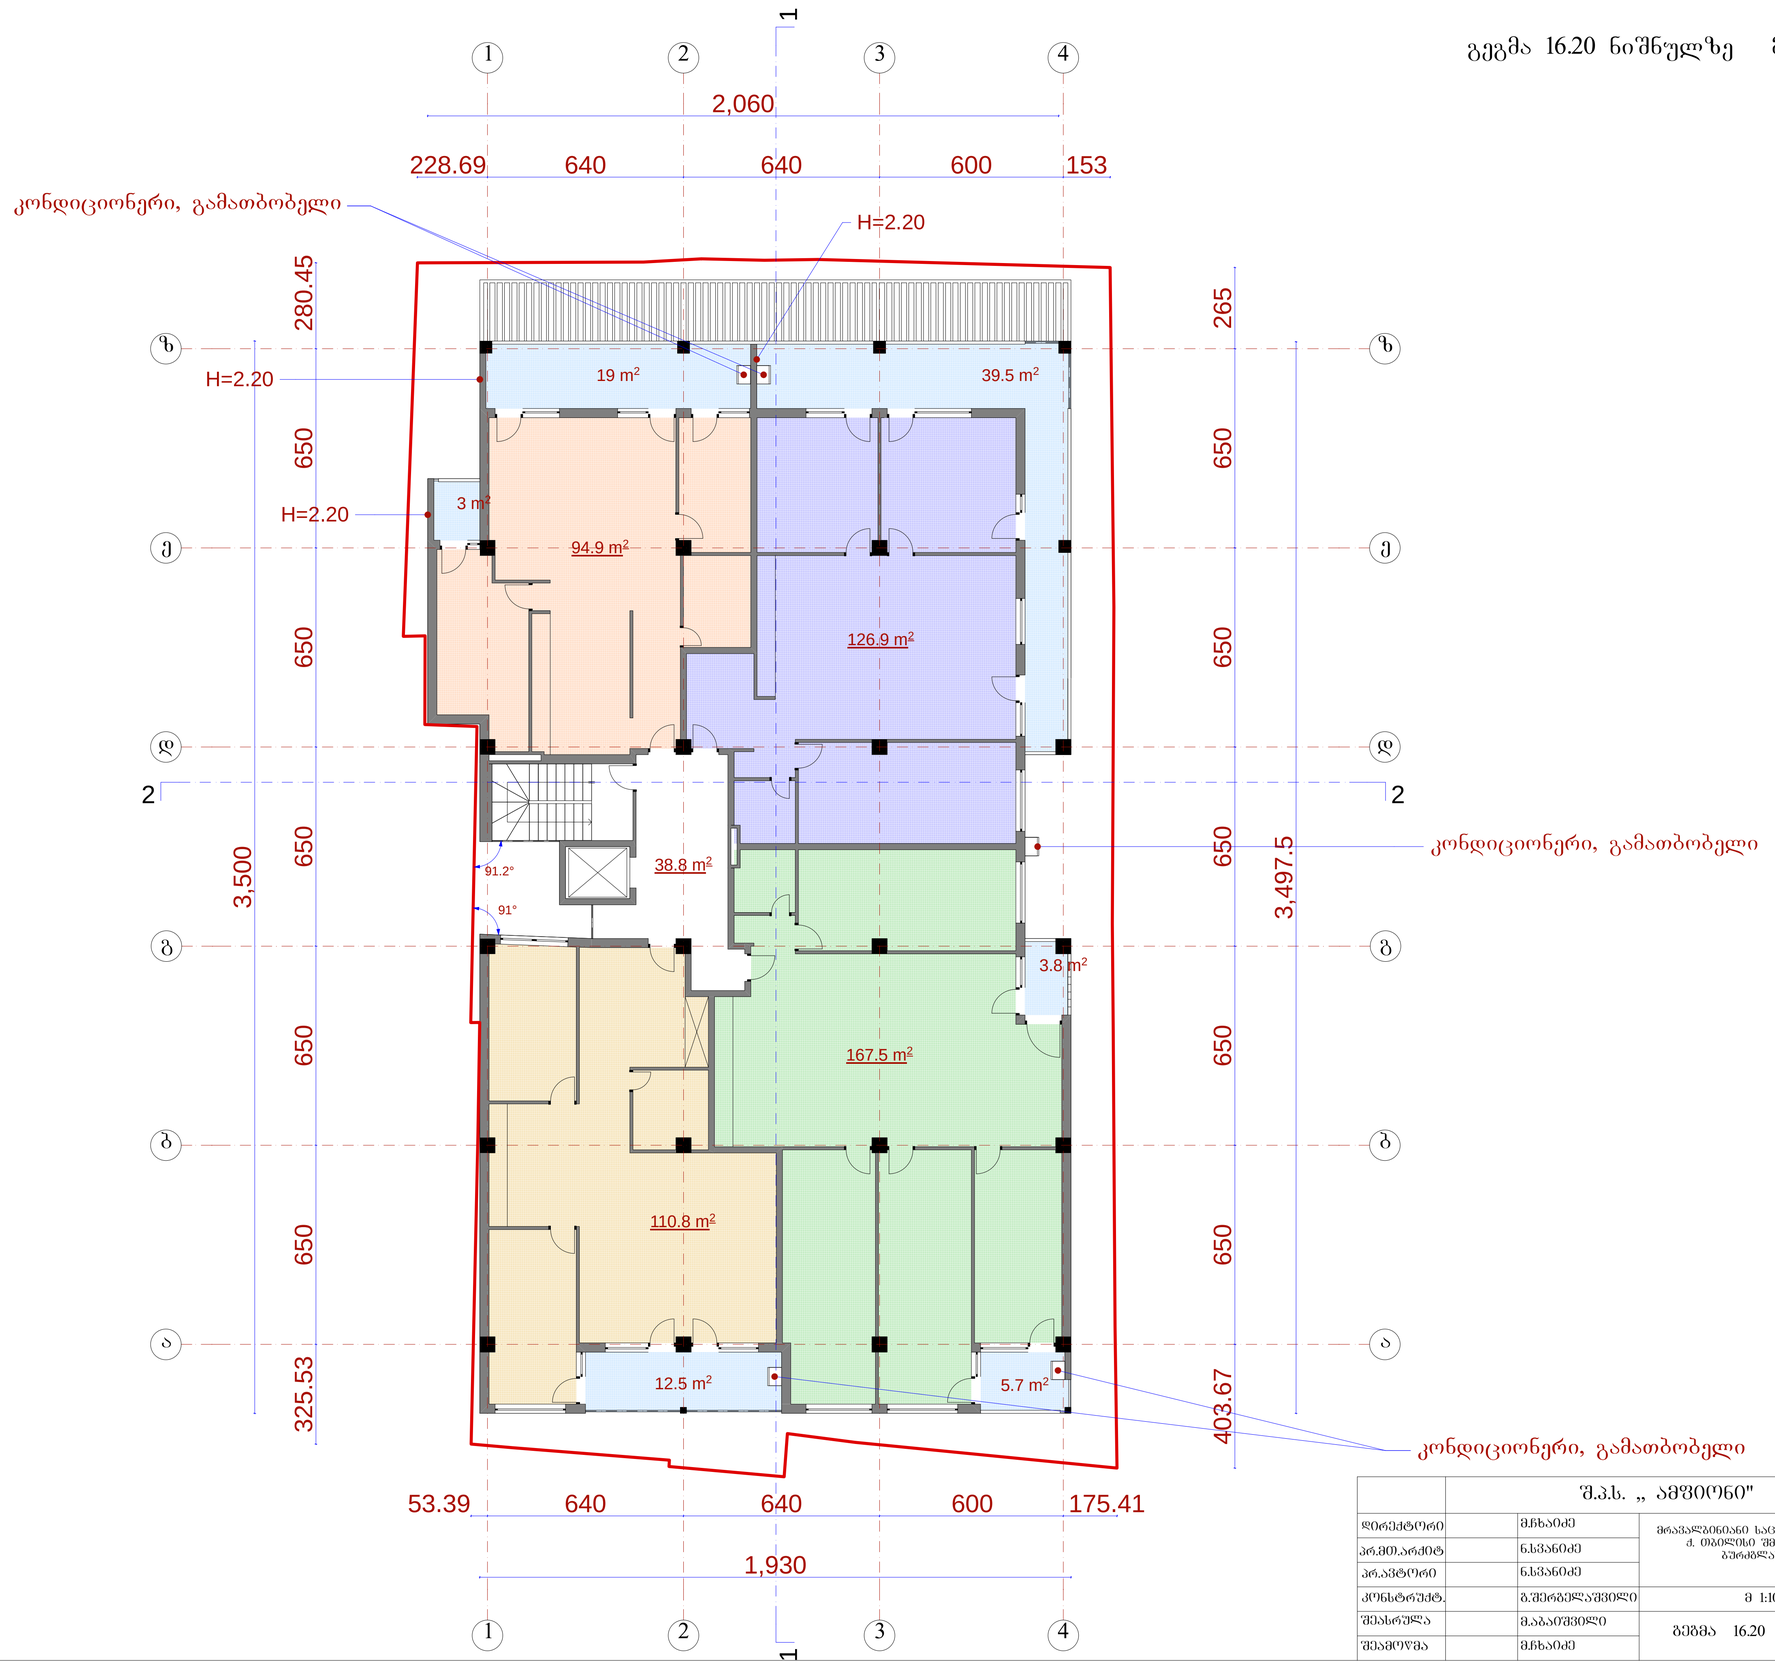

	შ.პ.ს. „ ამფიონი"				
დირექტორი		მ.ჩხაიძე	მრავალბინიანი საცხოვრებელი სახლი ქ. ობოლისი შიდატის ქ. №22, ბურჯანასა ქ. №24		
პრ.მთ.არქიტ		ნ.სვანიძე			
პრ.არქიტორი		ნ.სვანიძე			
კონსტრუქტ.		ბ.შერბელაშვილი	მ 1:100	სტადია	ფურცელი
შესრულა		მ.აბაიშვილი	გეგმა 16.20 ნიშნულზე	პრ.	
შეამოწმა		მ.ჩხაიძე		დაკვეთა №	

გეგმა 19.50 ნიშნულზე მ.: 1:100

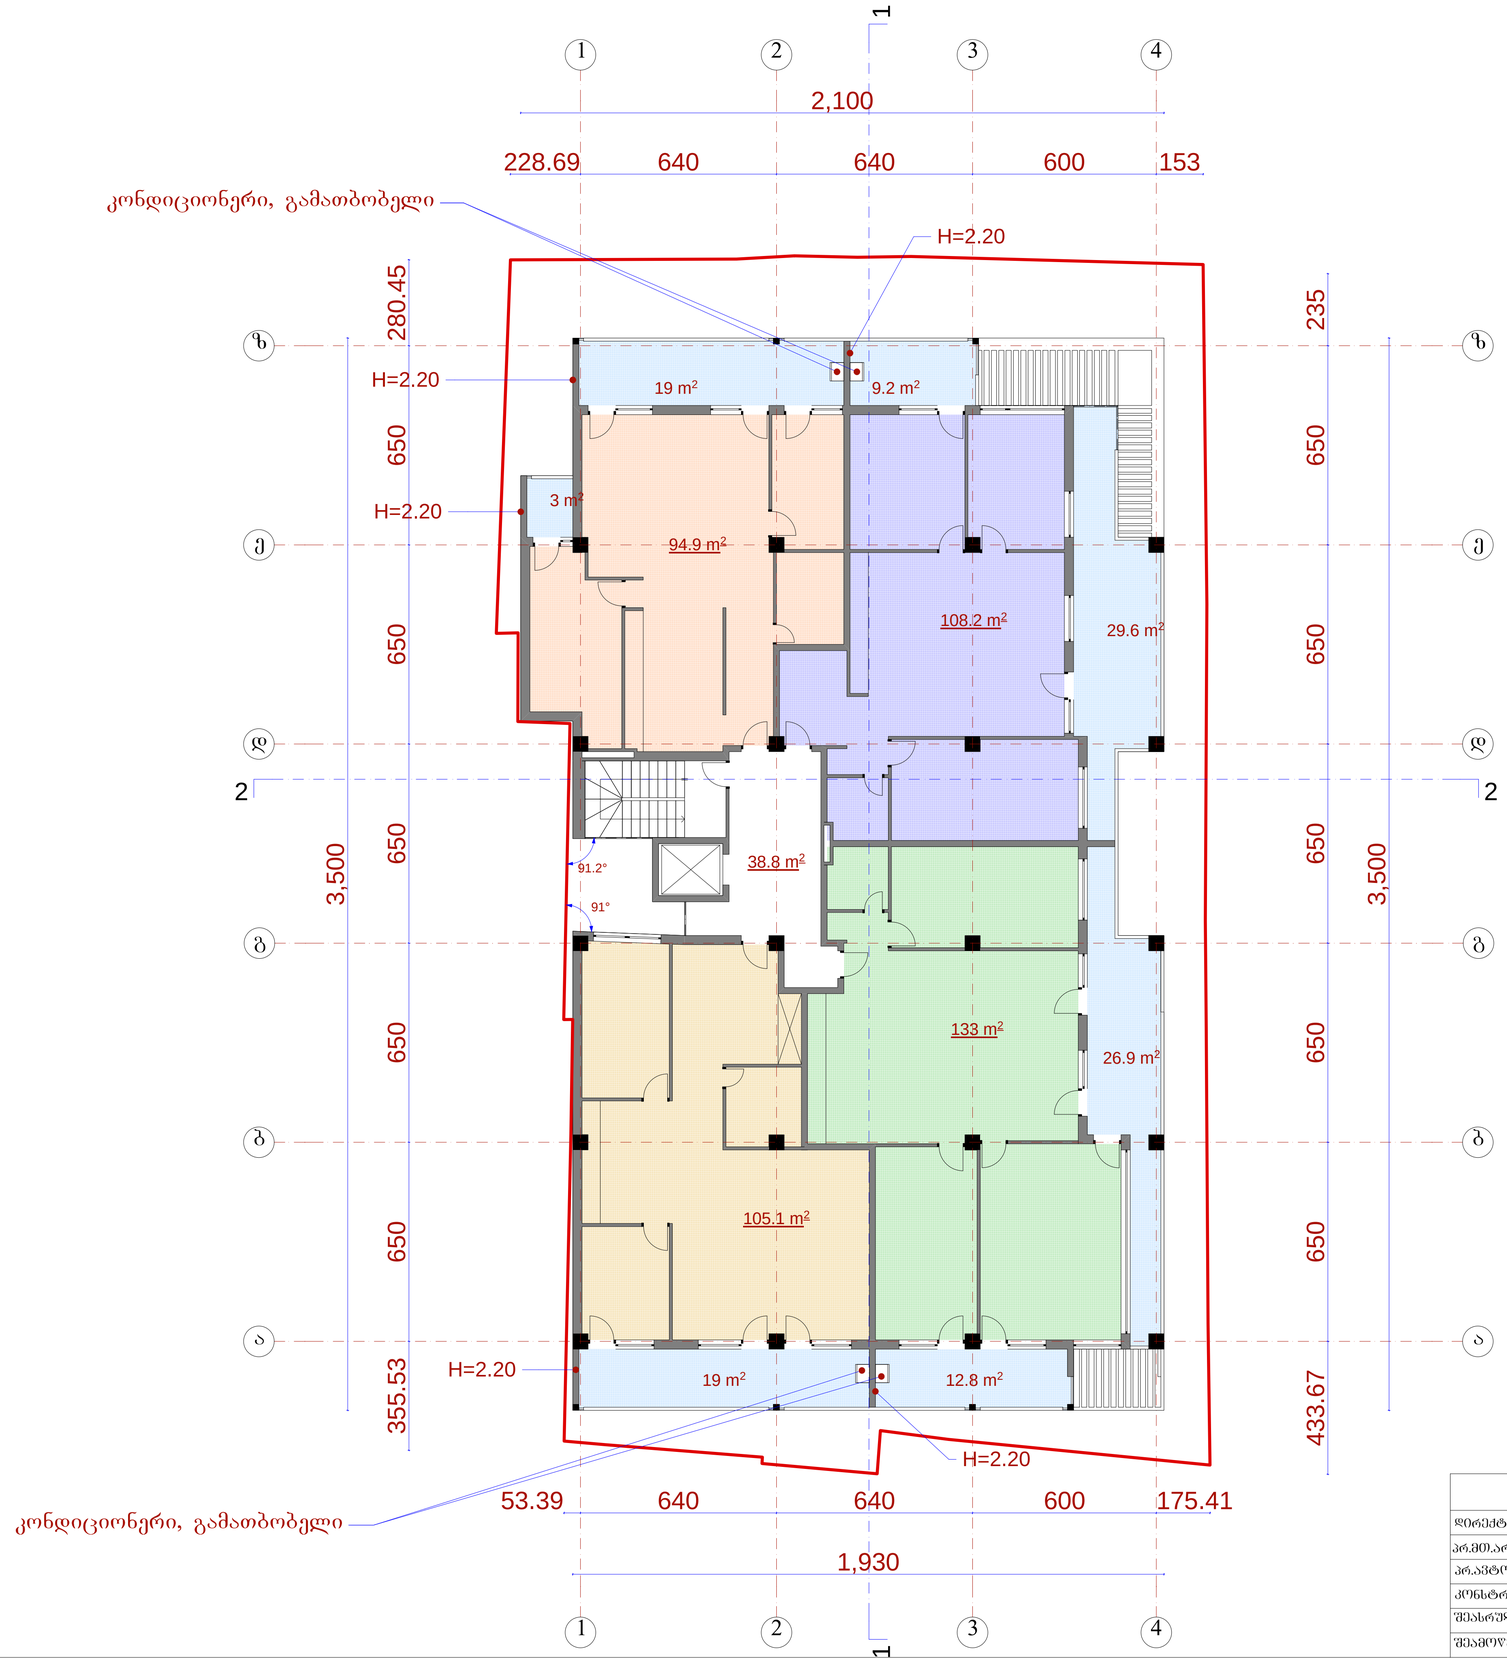

	შ.პ.ს. „ ამფიონი"				
დირექტორი		მჩხაიძე	მრავალბინიანი საცხოვრებელი სახლი ქ. ობოლისი შიდატის ქ. №22, ბურჯნლას ქ. №24		
პრ.მთ.არქიტ		ნ.სვანიძე			
პრ.ავტორი		ნ.სვანიძე			
კონსტრუქტ.		ბ.შერბელაშვილი	მ 1:100	სტადია	ფურცელი
შესრულა		მ.აბაიშვილი	გეგმა 19.50 ნიშნულზე	პრ.	
შეამოწმა		მჩხაიძე		დაკვეთა №	

გეგმა 22.80 ნიშნულზე მ.: 1:100



	შ.პ.ს. „ ამფიონი"				
დირექტორი		მ.ჩხაიძე	მრავალბინიანი საცხოვრებელი სახლი ქ. ოპილიზი შიდატის ქ. №22, ბურძგლას ქ. №24		
არქიტექტორი		ნ.სვანიძე			
არქიტორი		ნ.სვანიძე			
კონსტრუქტ.		გ.შერბელაშვილი	მ 1:100	სადა	შენიშვნა
შესრულა		მ.აბაიშვილი	გეგმა 22.80 ნიშნულზე	არ.	
შეამოწმა		მ.ჩხაიძე		დანართის №	

გეგმა 26.10 ნიშნულზე მ.: 1:100

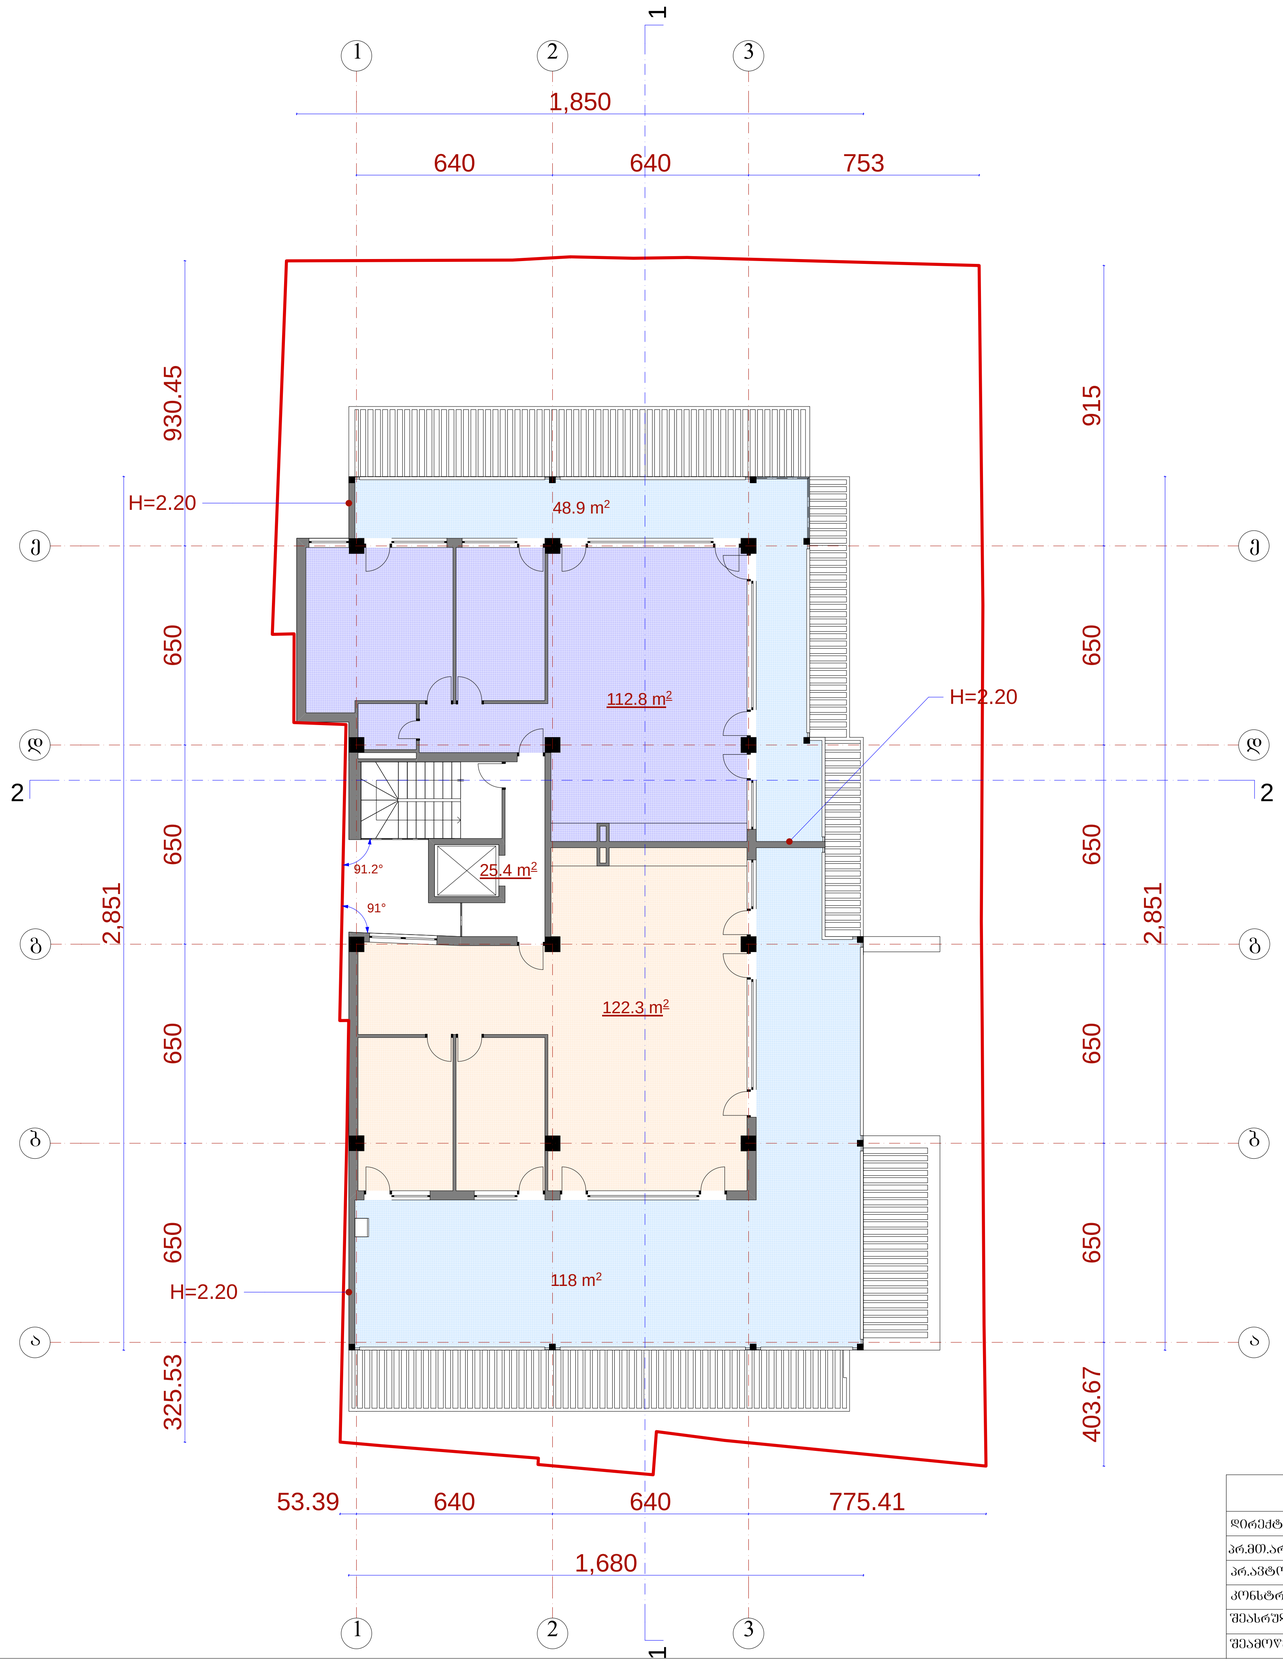

	შ.პ.ს. „ ამფიონი"				
დირექტორი		მ.ჩხაიძე	მრავალბინიანი საცხოვრებელი სახლი ქ. ობილისი შმიდტის ქ. №22, ბუხაძლას ქ. №24		
არქიტექტორი		ნ.სვანიძე			
პროექტორი		ნ.სვანიძე			
კონსტრუქტ.		გ.შერბელაშვილი	მ 1:100	სადემონტაჟო	შენაცვლ.
შესრულა		მ.აბაიშვილი	გეგმა 26.10 ნიშნულზე	არ.	
შეამოწმა		მ.ჩხაიძე		დაკვეთა №:	

გეგმა 29.40 ნიშნულზე მ.: 1:100

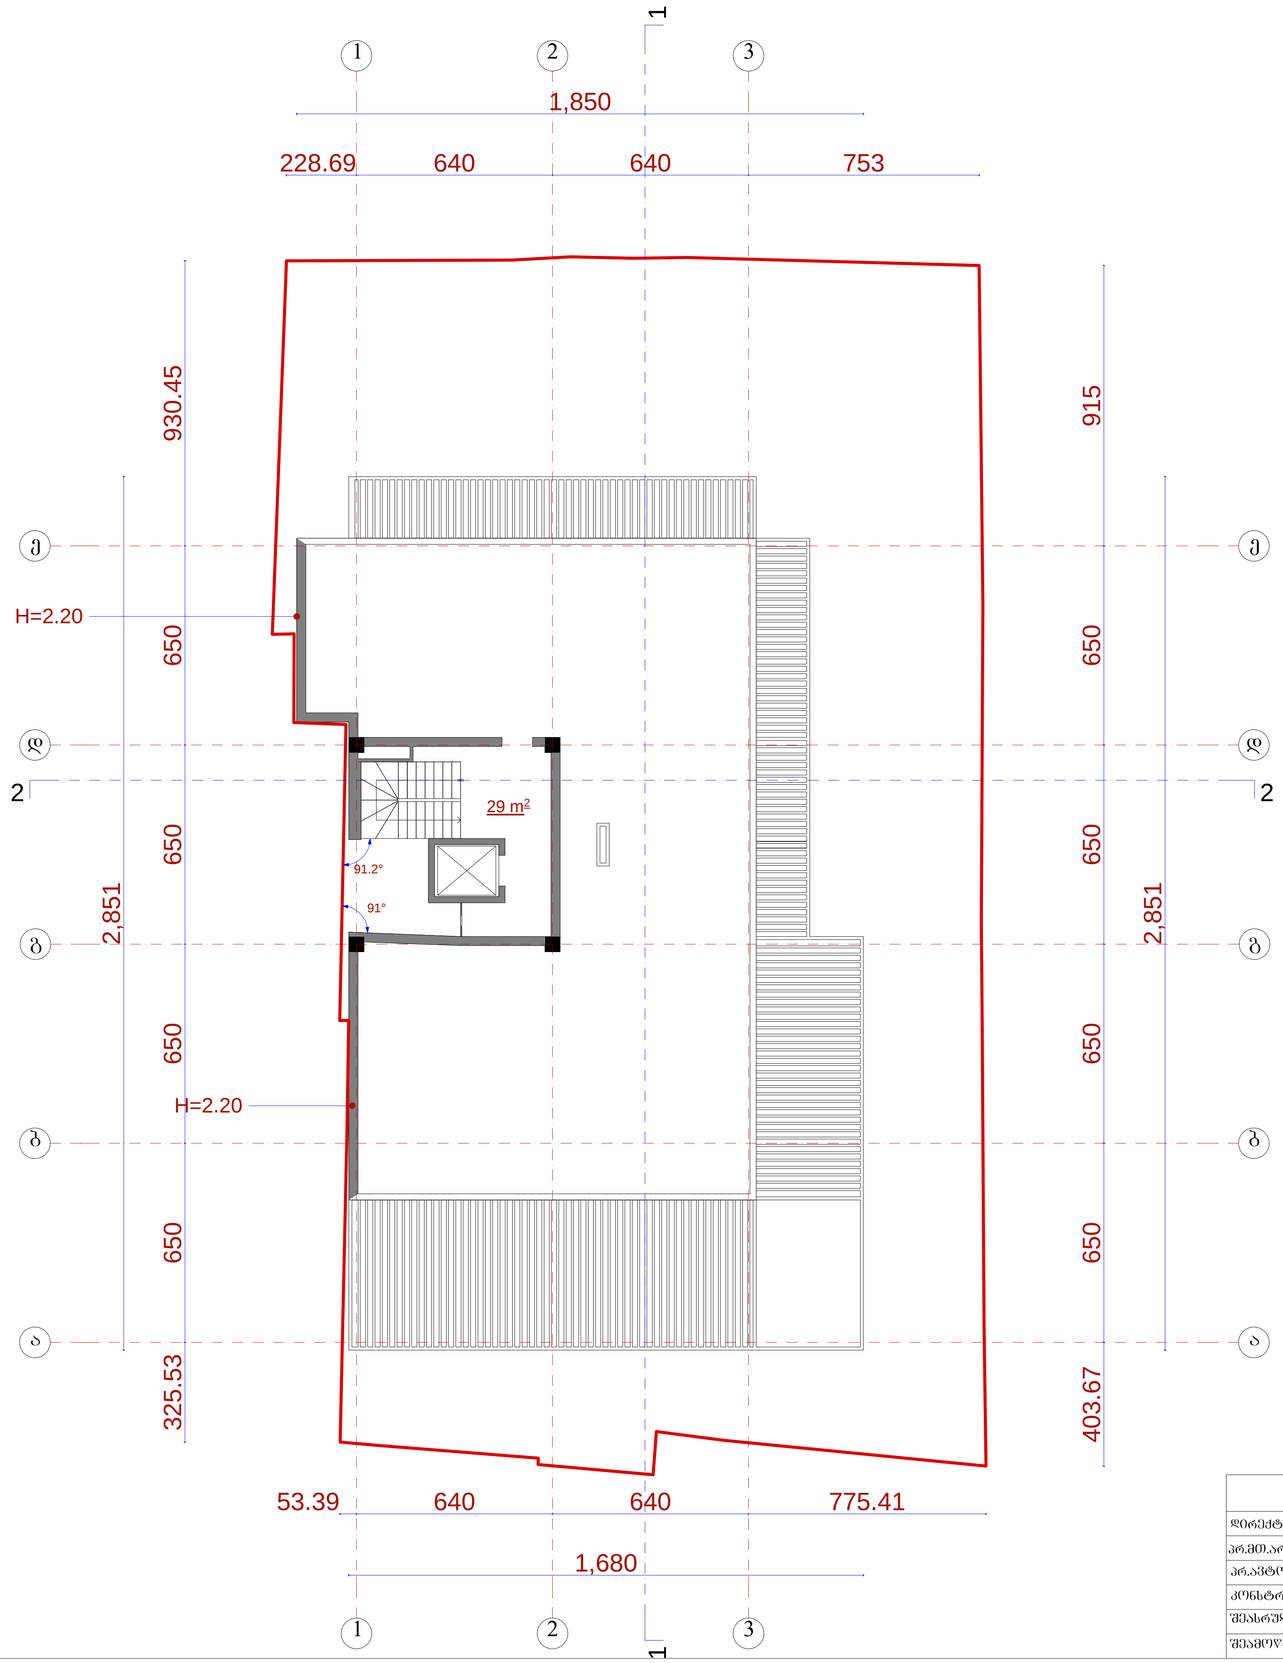

	შ.პ.ს. „ ამფიონი"				
დირექტორი		მ.ჩხაიძე	მრავალბინიანი საცხოვრებელი სახლი ქ. თბილისი შიდატის ქ. №22, ბუჩქბლას ქ. №24		
არქიტექტორი		ნ.სვანიძე			
კონსტრუქტორი		ნ.სვანიძე			
		გ.შერბელაშვილი	მ 1:100	სპეციალობა	შეიარ.
შესრულა		მ.აბაიშვილი	გეგმა 29.40 ნიშნულზე	არ.	
შემოწმა		მ.ჩხაიძე		დაკვეთა №	

სახურავის გეგმა მ.: 1:100

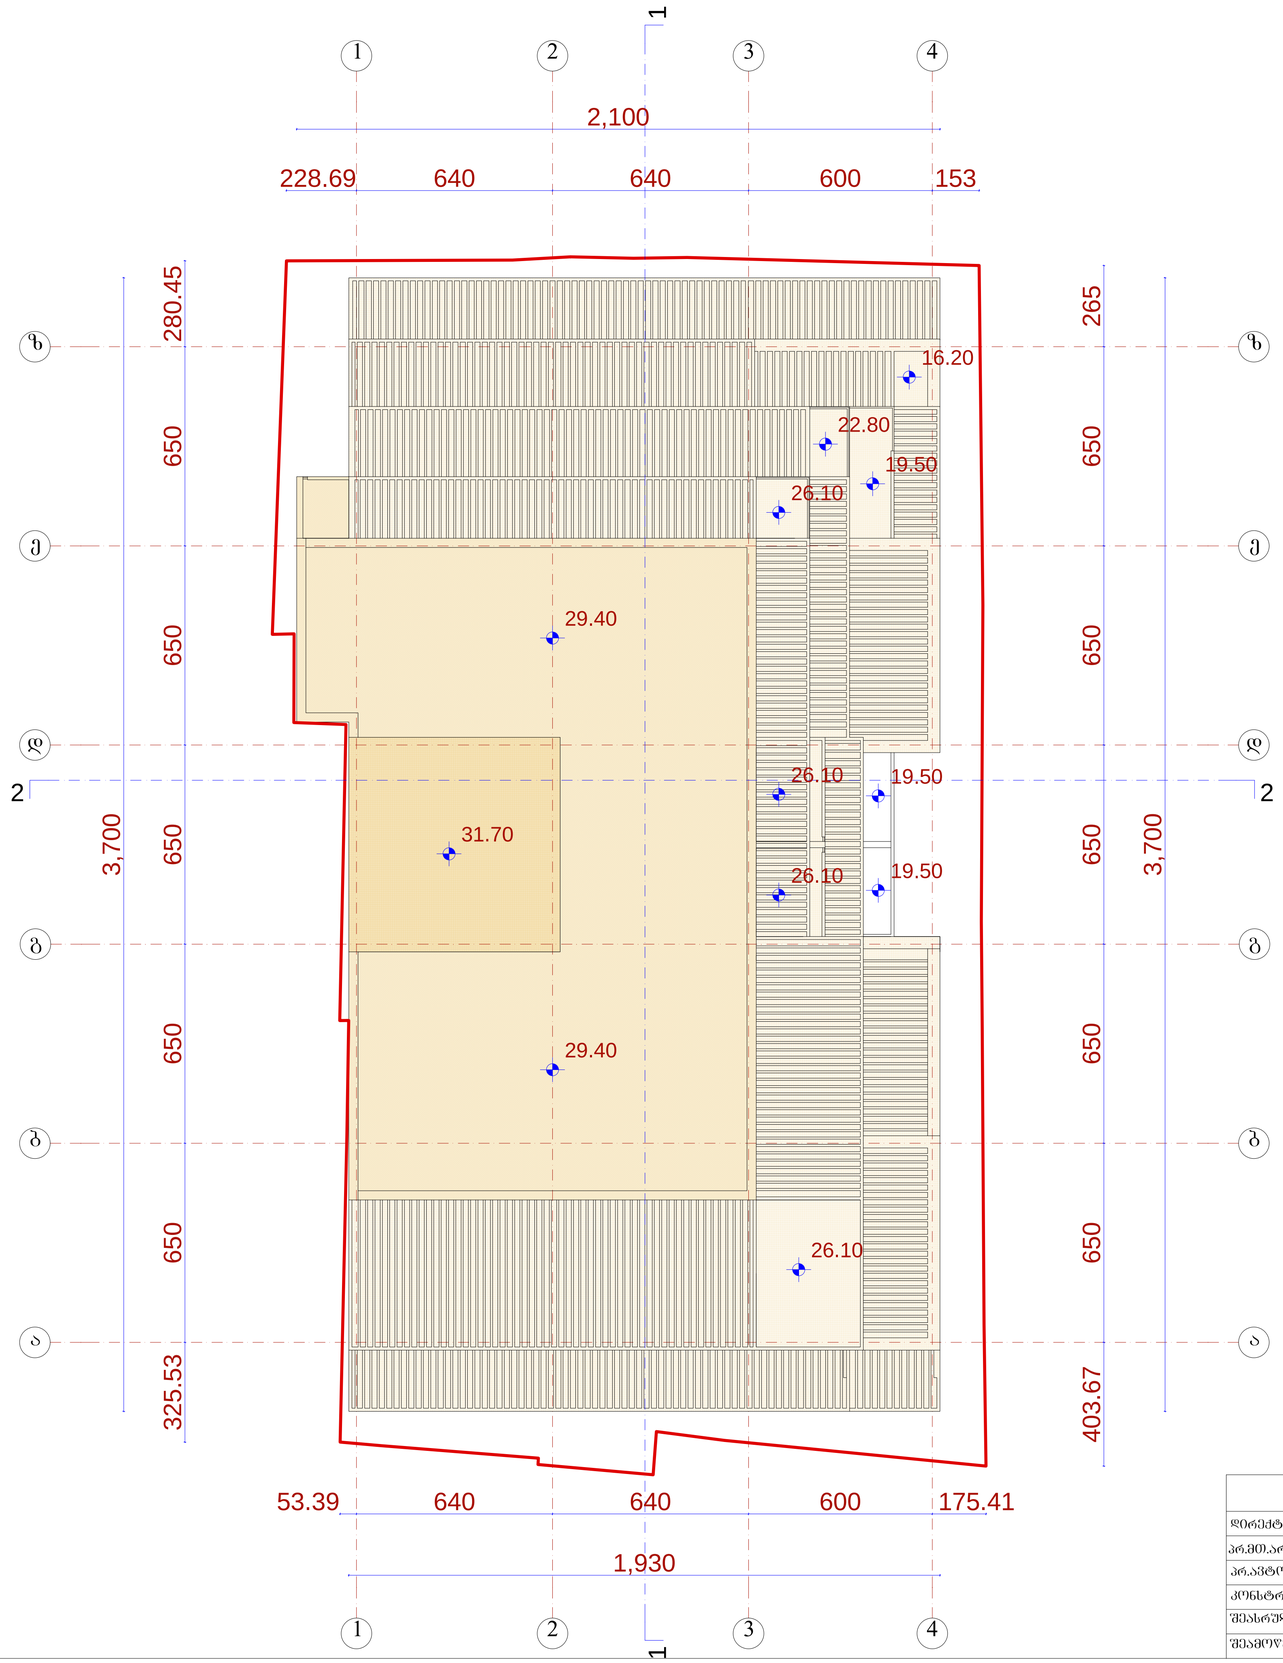

	შ.პ.ს. „ ამფიონი"				
დირექტორი		მ.ჩხაიძე	მრავალბინიანი საცხოვრებელი სახლი ქ. თბილისი შიდატბის ქ. №22, ბაშიბლას ქ. №24		
არ.მთ.არქიტ		ნ.სპანიძე			
არ.ავტორი		ნ.სპანიძე			
კონსტრუქტ.		გ.შერგელაშვილი	მ 1:100	სტადია	ფურცლ.
შესრულა		მ.აბაიშვილი	სახურავის გეგმა	არ.	
შეამოწმა		მ.ჩხაიძე		დაკვეთა №	