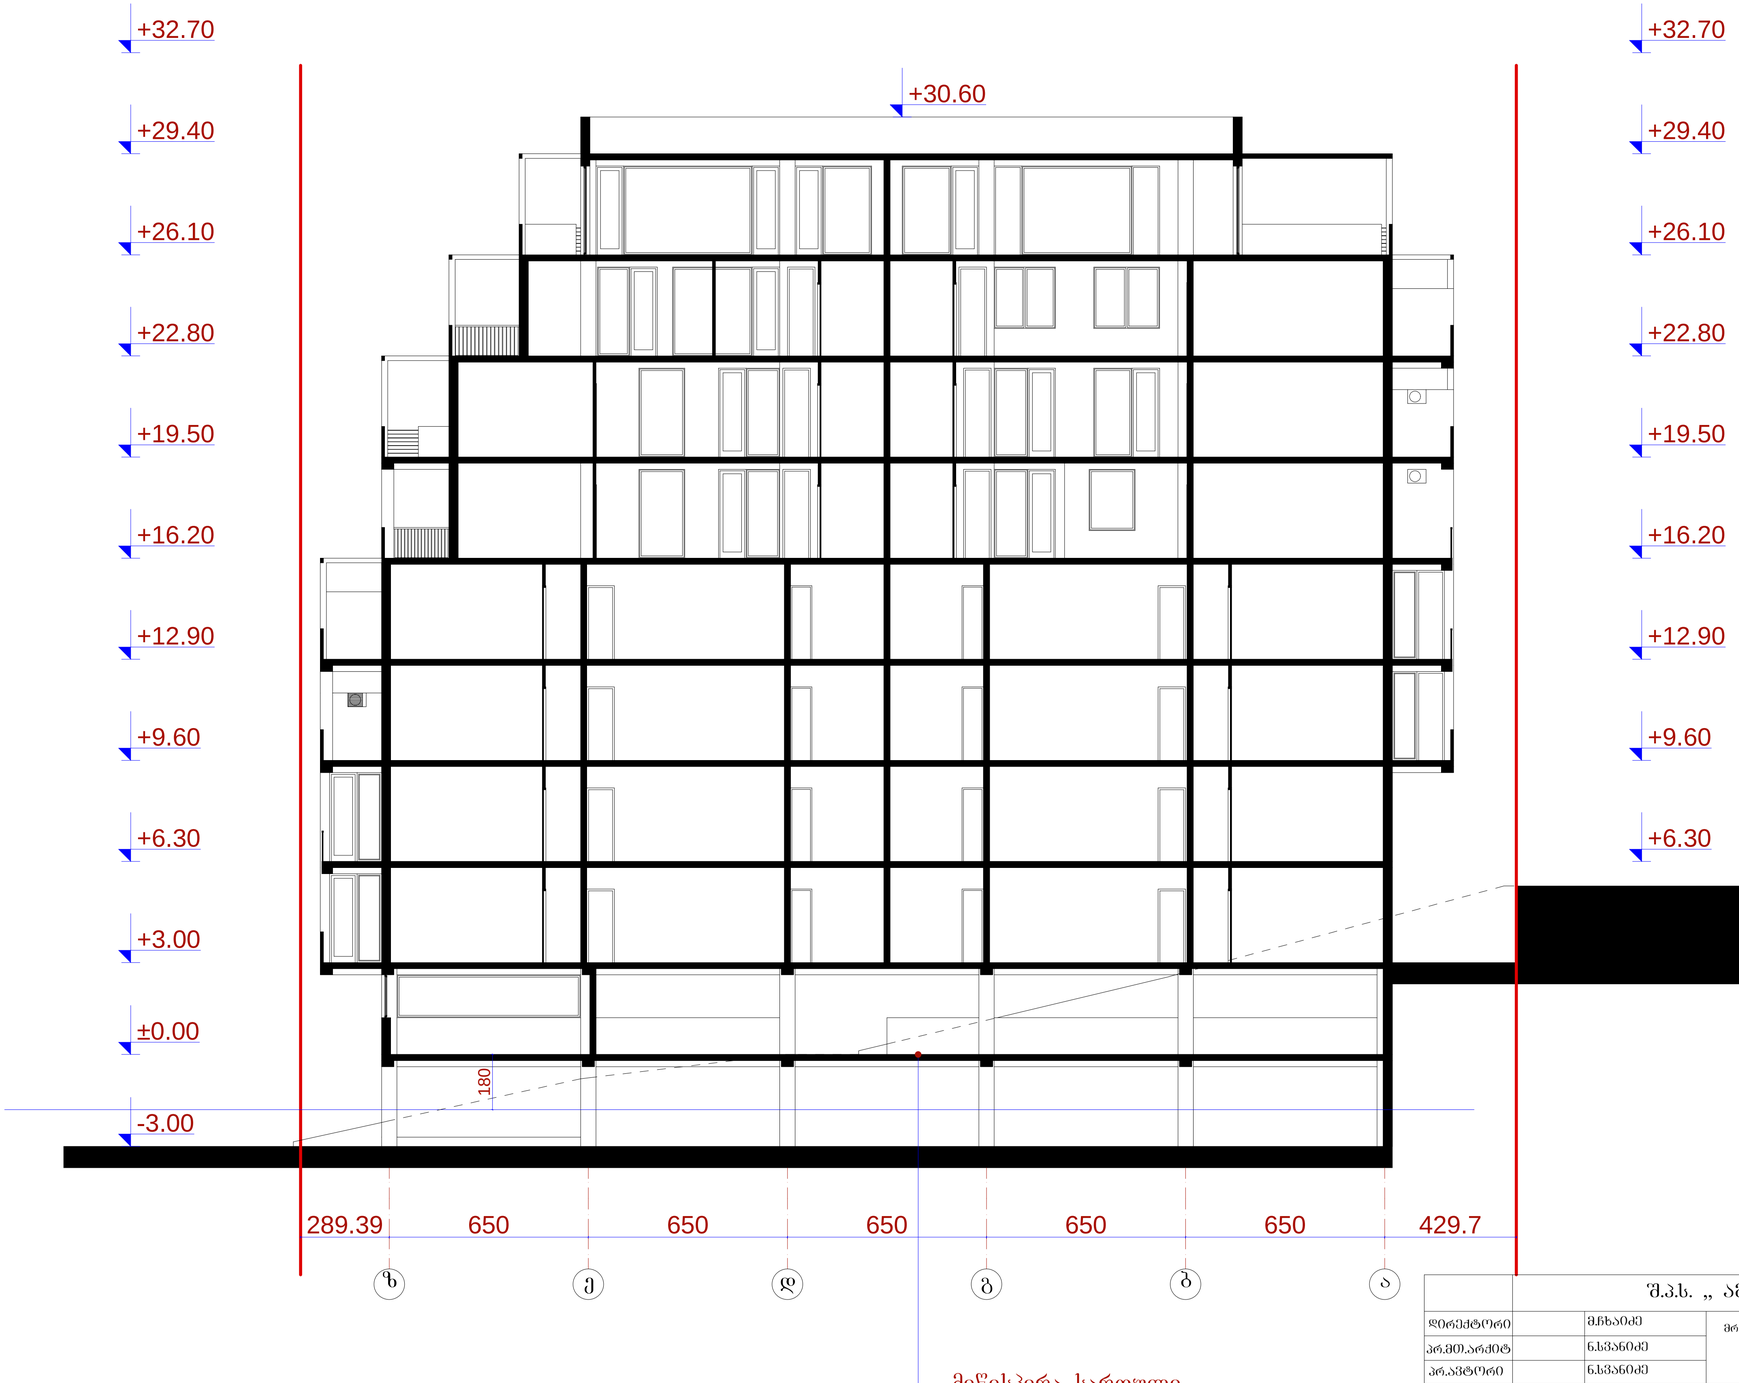

z e d g b a

+30.60

289.39 650 650 650 650 650 429.7

180

±0.00

+3.00

+6.30

+9.60

+12.90

+16.20

+19.50

+22.80

+26.10

+29.40

+32.70

-3.00

+6.30

+9.60

+12.90

+16.20

+19.50

+22.80

+26.10

+29.40

+32.70

მიწისპირა სართული

ჭრილი 1-1

ჭრილი 1-1 მ.: 1:100

სტადია ფურც.რ.

pr.

დაკვეთა #

მ 1:100 ფურც.
S.p.s. ,, amfioni"

მრავალბინიანი საცხოვრებელი სახლი

ქ. თბილისი Smidtis ქ. #22,

ბურძგლას ქ. #24

პრ.ავტორი

დირექტორი

მ.აბაიშვილი

მ.ჩხაიძე

მ.ჩხაიძე

ნ.სვანიძე

შეამოწმა

შეასრულა

პრ.მთ.არქიტ

ნ.სვანიძე

კონსტრუქტ. გ.შერგელაშვილი

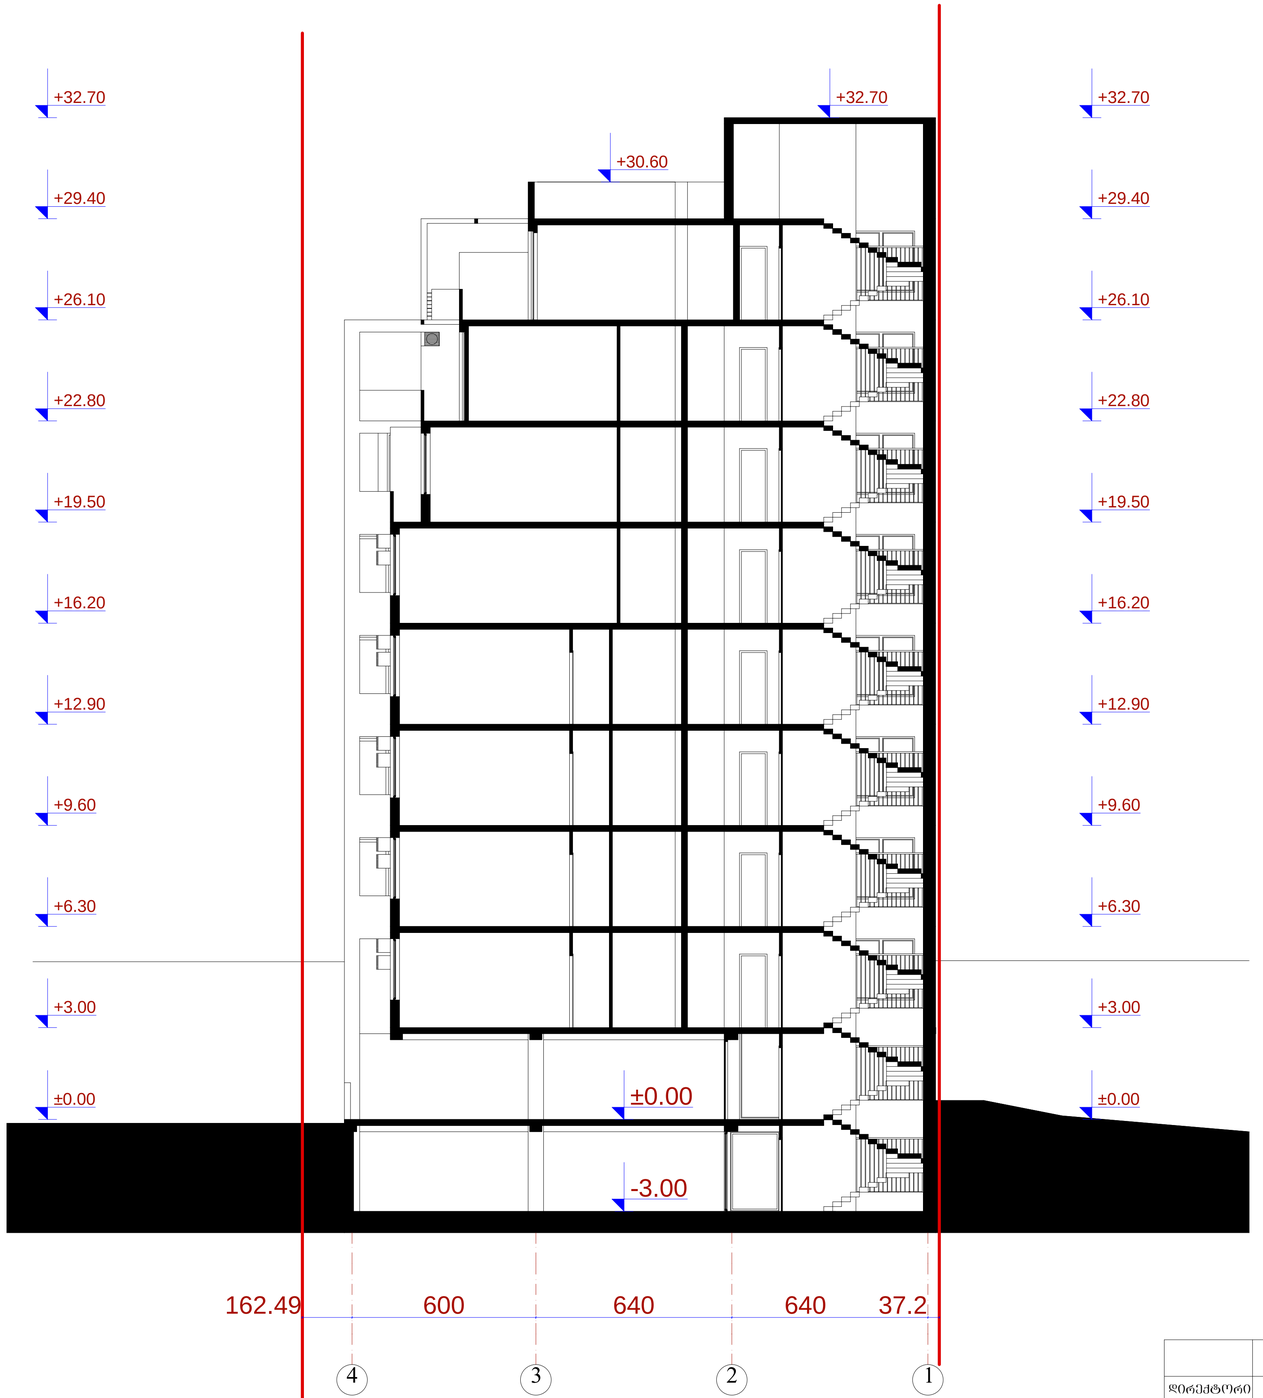

4 3 2 1
±0.00

+3.00

+6.30

+9.60

+12.90

+16.20

+19.50

+22.80

+26.10

+29.40

+32.70

±0.00

+3.00

+6.30

+9.60

+12.90

+16.20

+19.50

+22.80

+26.10

+29.40

+32.70

+30.60

+32.70

-3.00

±0.00

162.49 600 640 640 37.2

ჭრილი 2-2

ჭრილი 2-2 მ.: 1:100

ფურც. ფურც.რ.

დაკვეთა #

pr.
სტადია

S.p.s. ,, amfioni"

m 1:100

მრავალბინიანი საცხოვრებელი სახლი

ქ. თბილისი Smidtis ქ. #22,

ბურძგლას ქ. #24

დირექტორი

პრ.ავტორი

პრ.მთ.არქიტ

შეასრულა

შეამოწმა

ნ.სვანიძე

მ.აბაიშვილი

მ.ჩხაიძე

მ.ჩხაიძე

ნ.სვანიძე

კონსტრუქტ. გ.შერგელაშვილი