ფასადი 1-4 ღერძებში მ.: 1:100

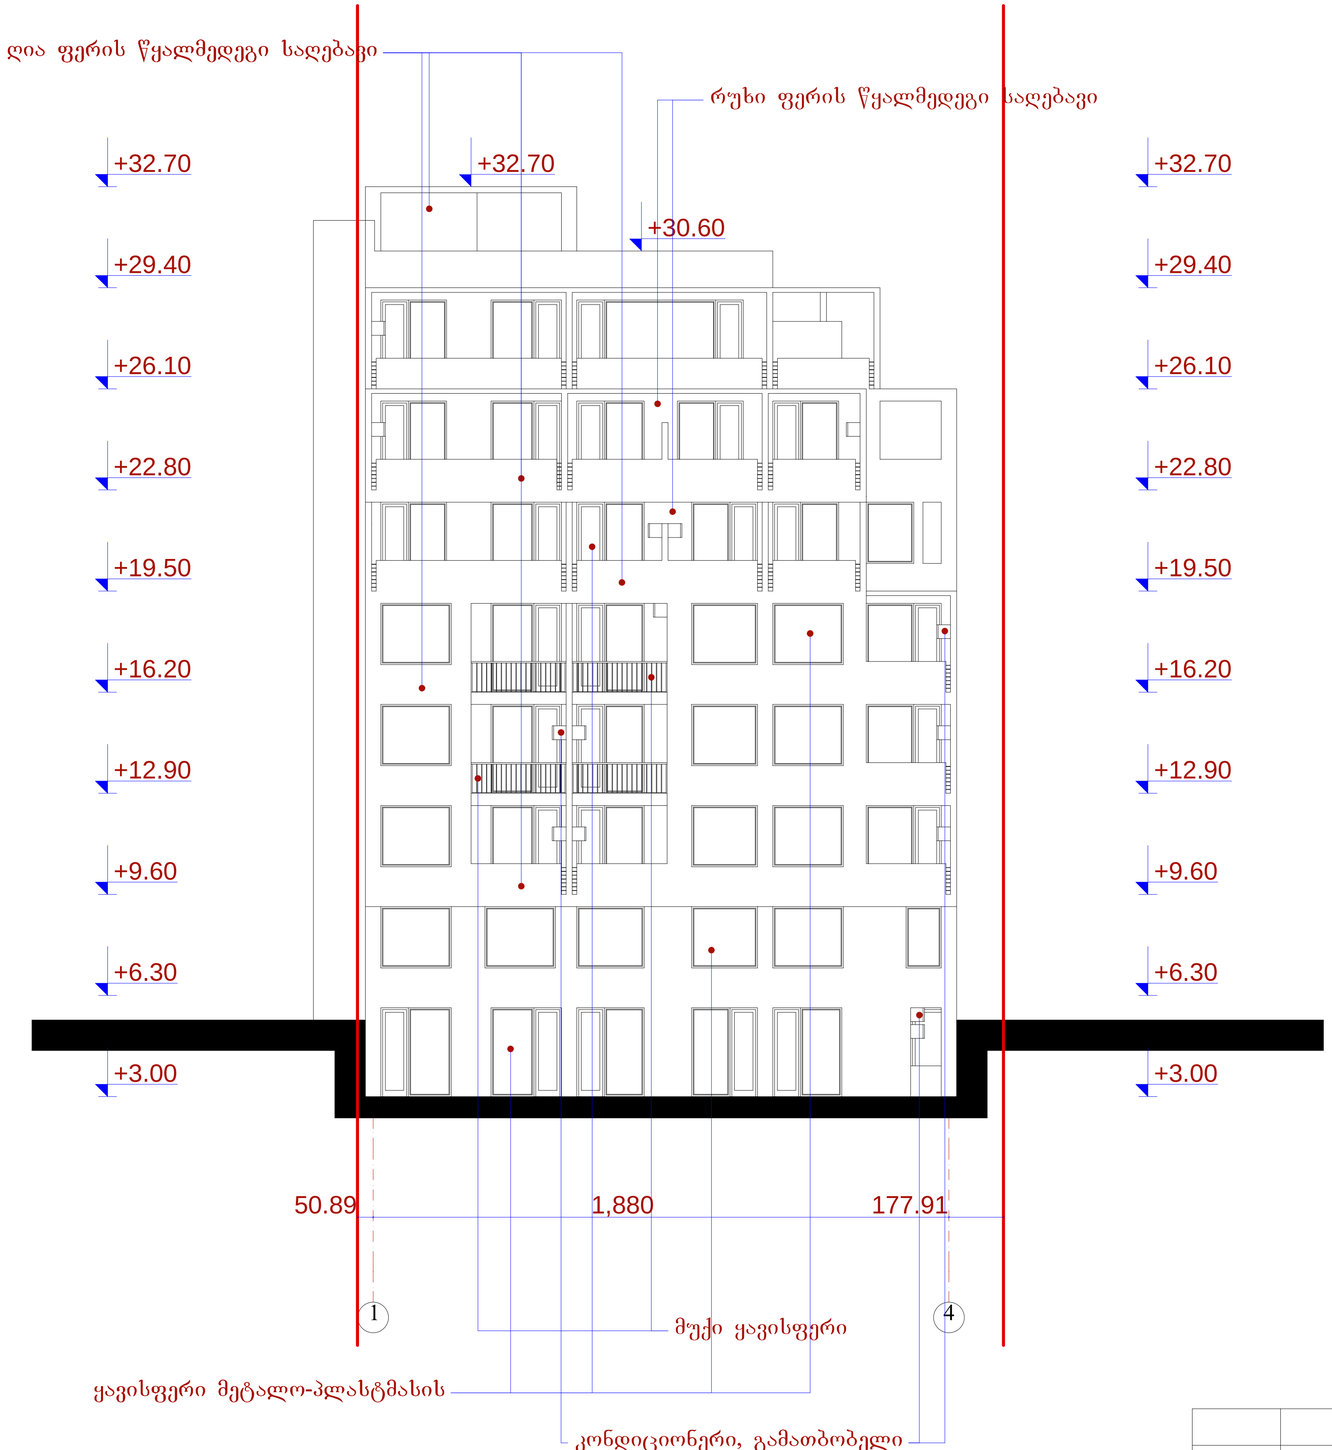

	შ.პ.ს. „ ამფიონი"				
დირექტორი		მ.ჩხაიძე	მრავალბინიანი საცხოვრებელი სახლი ქ. ობილისი შიდატის ქ. №22, ბურძგლას ქ. №24		
არ.მთ.არქიტ		ნ.სვანიძე			
არ.პატრონი		ნ.სვანიძე			
კონსტრუქტ.		გ.შერბელაშვილი	მ 1:100	სტადია	ფურცელი
შესრულა		მ.აბაიშვილი	ფასადი 1-4 ღერძებში	არ.	
შემოწმა		მ.ჩხაიძე		დაკვეთა №	

ფასადი 4-1 ღერძებში მ.: 1:100

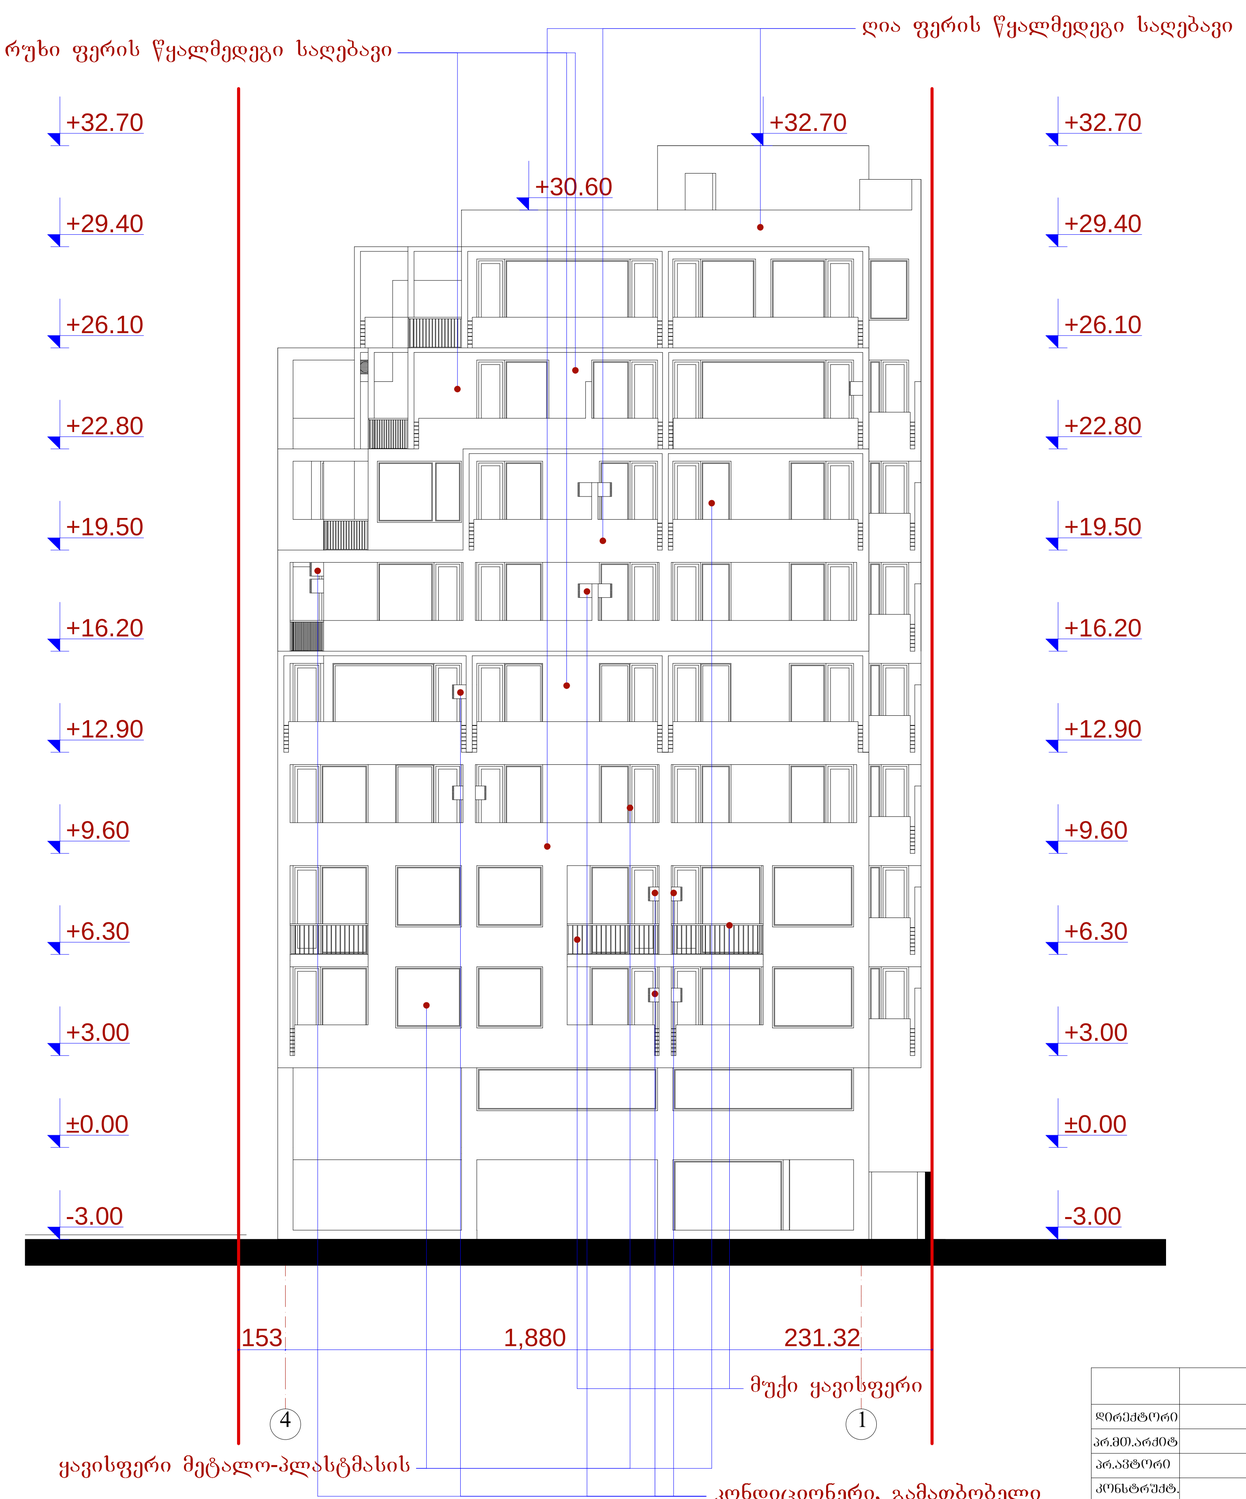

	შ.პ.ს. „ ამფიონი"				
დირექტორი		მჩხაიძე	მრავალბინიანი საცხოვრებელი სახლი ქ. თბილისი შიდატბის ქ. №22, ბურძგლას ქ. №24		
პრ.მთ.არქიტ		ნ.სვანიძე			
პრ.ავტორი		ნ.სვანიძე			
კონსტრუქტ.		ბ.შერბელაშვილი	მ 1:100	სტადია	სართ.
შესრულა		მ.აბაიშვილი	ფასადი 4-1 ღერძებში	პრ.	
შემოწმა		მჩხაიძე		დაკვეთა №	

ფასადი ა-ზ ღერძებში მ.: 1:100

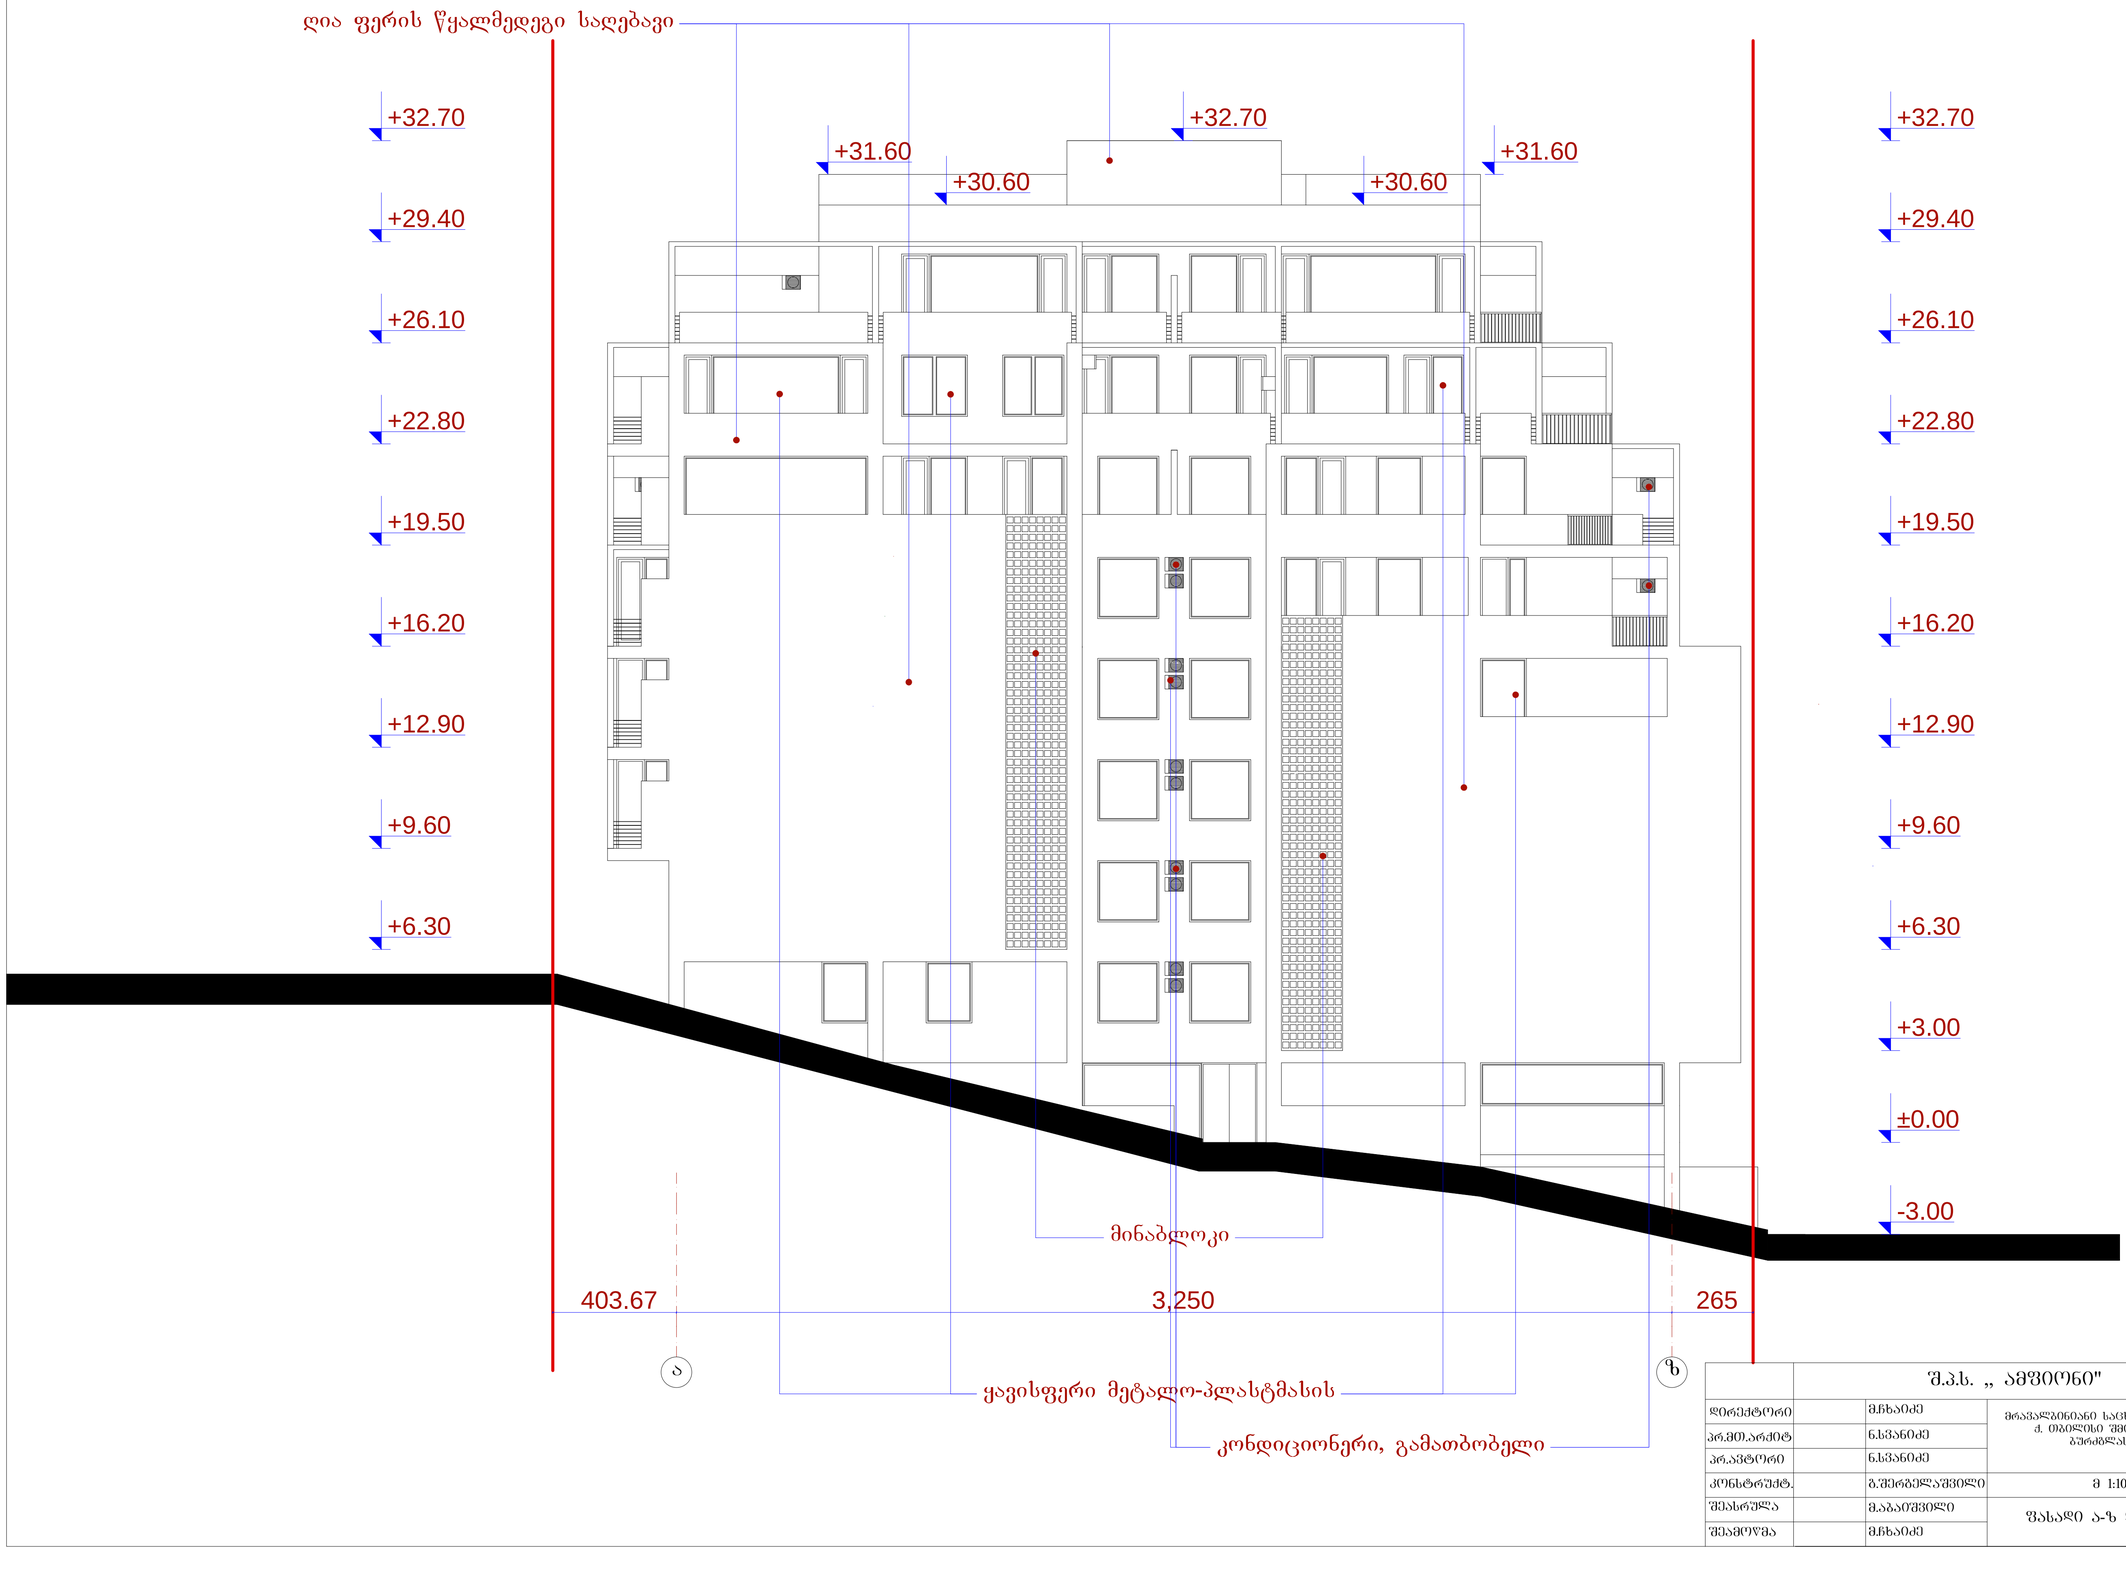

	შ.პ.ს. „ ამფიონი"				
დირექტორი		მ.ჩხაიძე	მრავალბინიანი საცხოვრებელი სახლი ქ. ოპილისი შმიდტის ქ. №22, ბურძგლას ქ. №24		
არ.მთ.არქიტ		ნ.სვანიძე			
არ.პტორი		ნ.სვანიძე			
კონსტრუქტ.		გ.შერბელაშვილი	მ 1:100	სტადია	სულ ფურც.
შესრულა		მ.აბაიშვილი	ფასადი ა-ზ ღერძებში	არ.	
შემოწმა		მ.ჩხაიძე		დაკვეთა №	

ფასადი ზ-ა ღერძებში მ.: 1:100

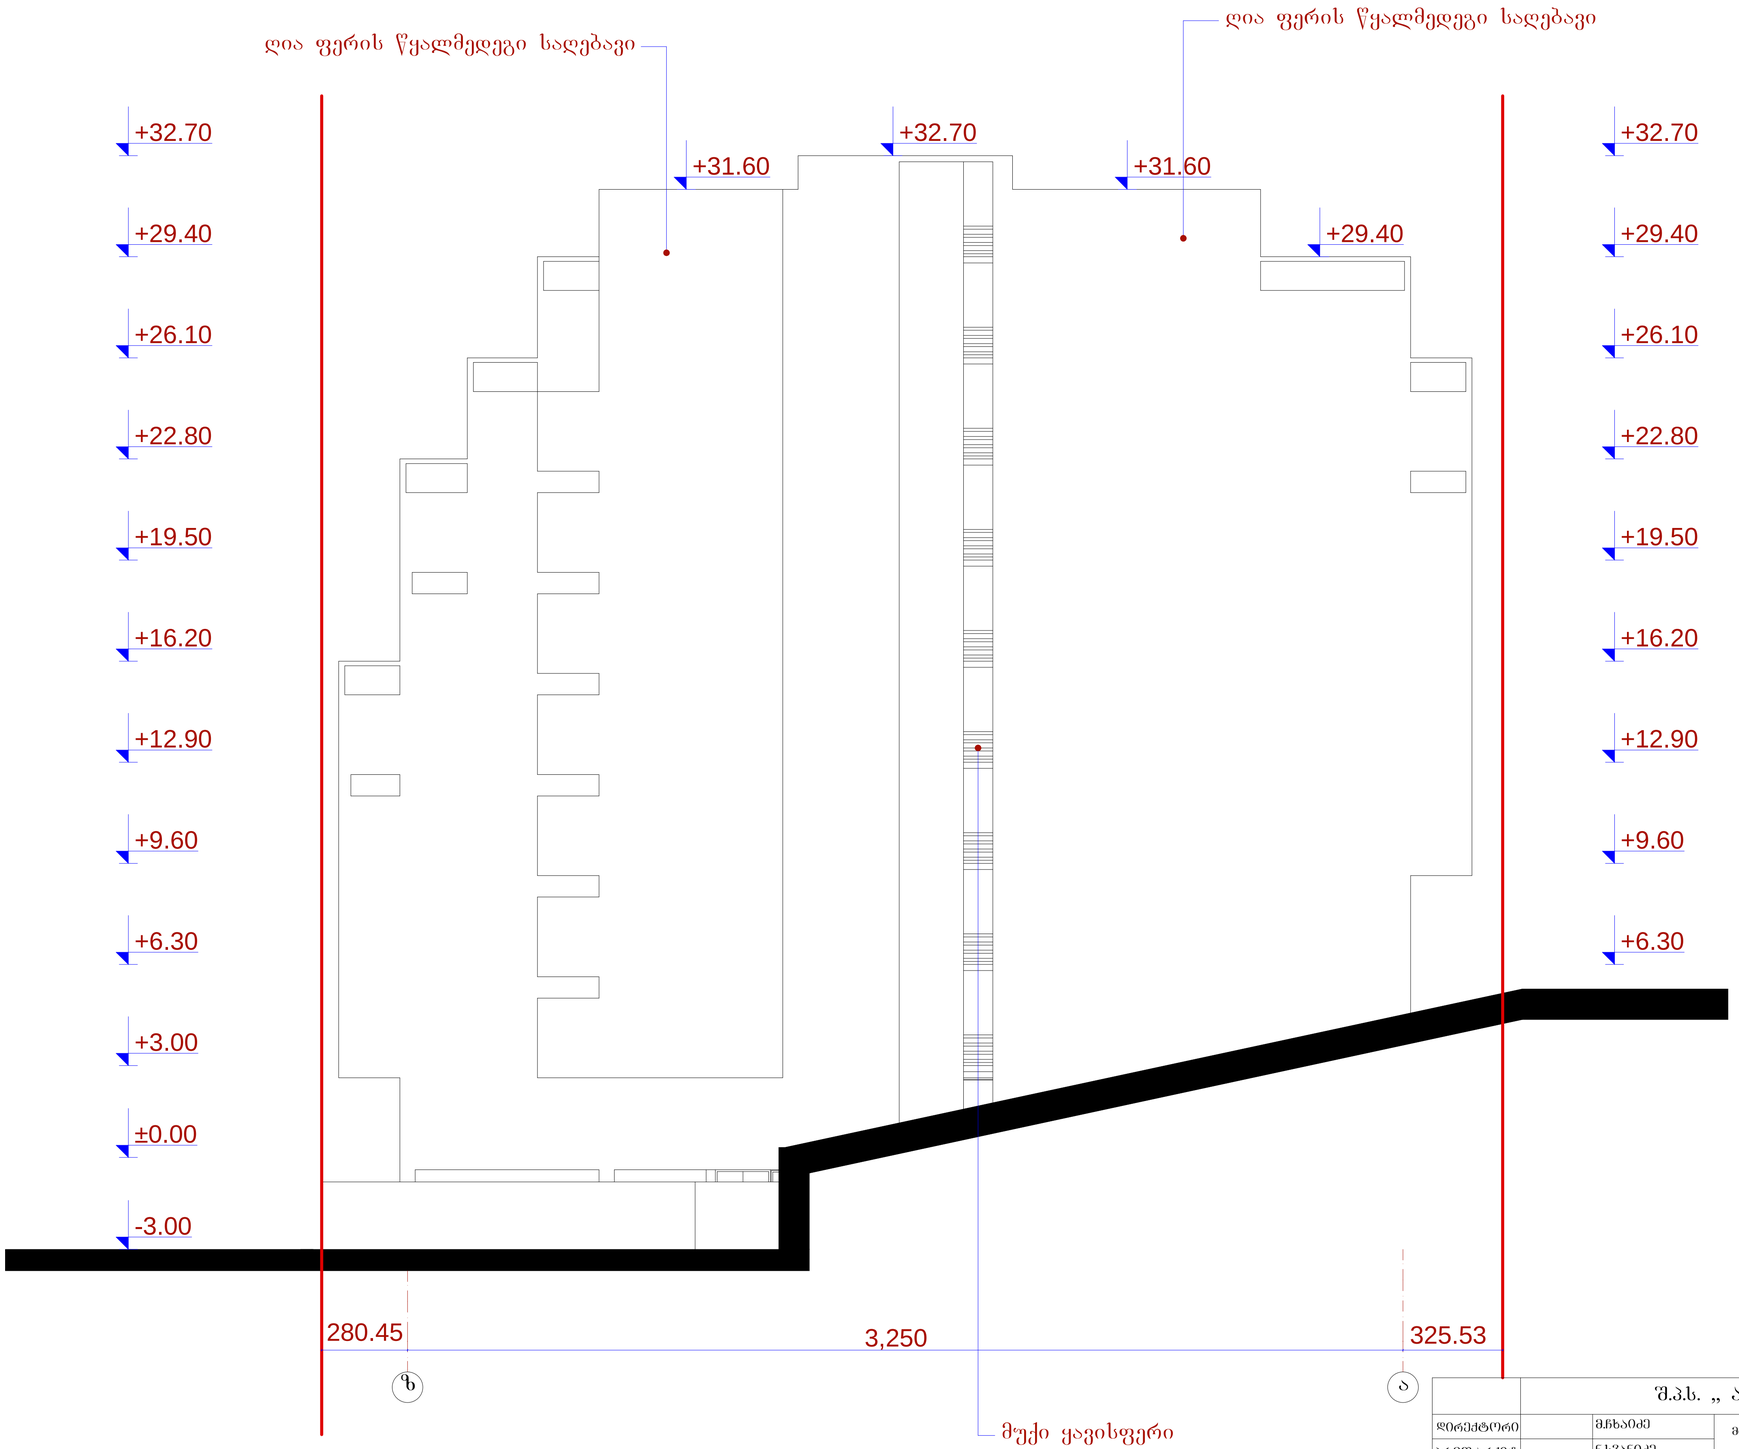

	შ.პ.ს. „ ამფიონი"				
დირექტორი		მ.ჩხაიძე	მრავალბინიანი საცხოვრებელი სახლი ქ. თბილისი შმიდტის ქ. №22, ბურძგლას ქ. №24		
არ.მთ.არქიტ		ნ.სვანიძე			
პრ.აპტორი		ნ.სვანიძე			
კონსტრუქტ.		გ.შერბელაშვილი	მ 1:100	სადიპლომო.	შუალედ.
შესრულა		მ.აბაიშვილი	ფასადი ზ-ა ღერძებში	არ.	
შეამოწმა		მ.ჩხაიძე		დაჯგუფა №	