

გენგეგმა მ.: 1:500

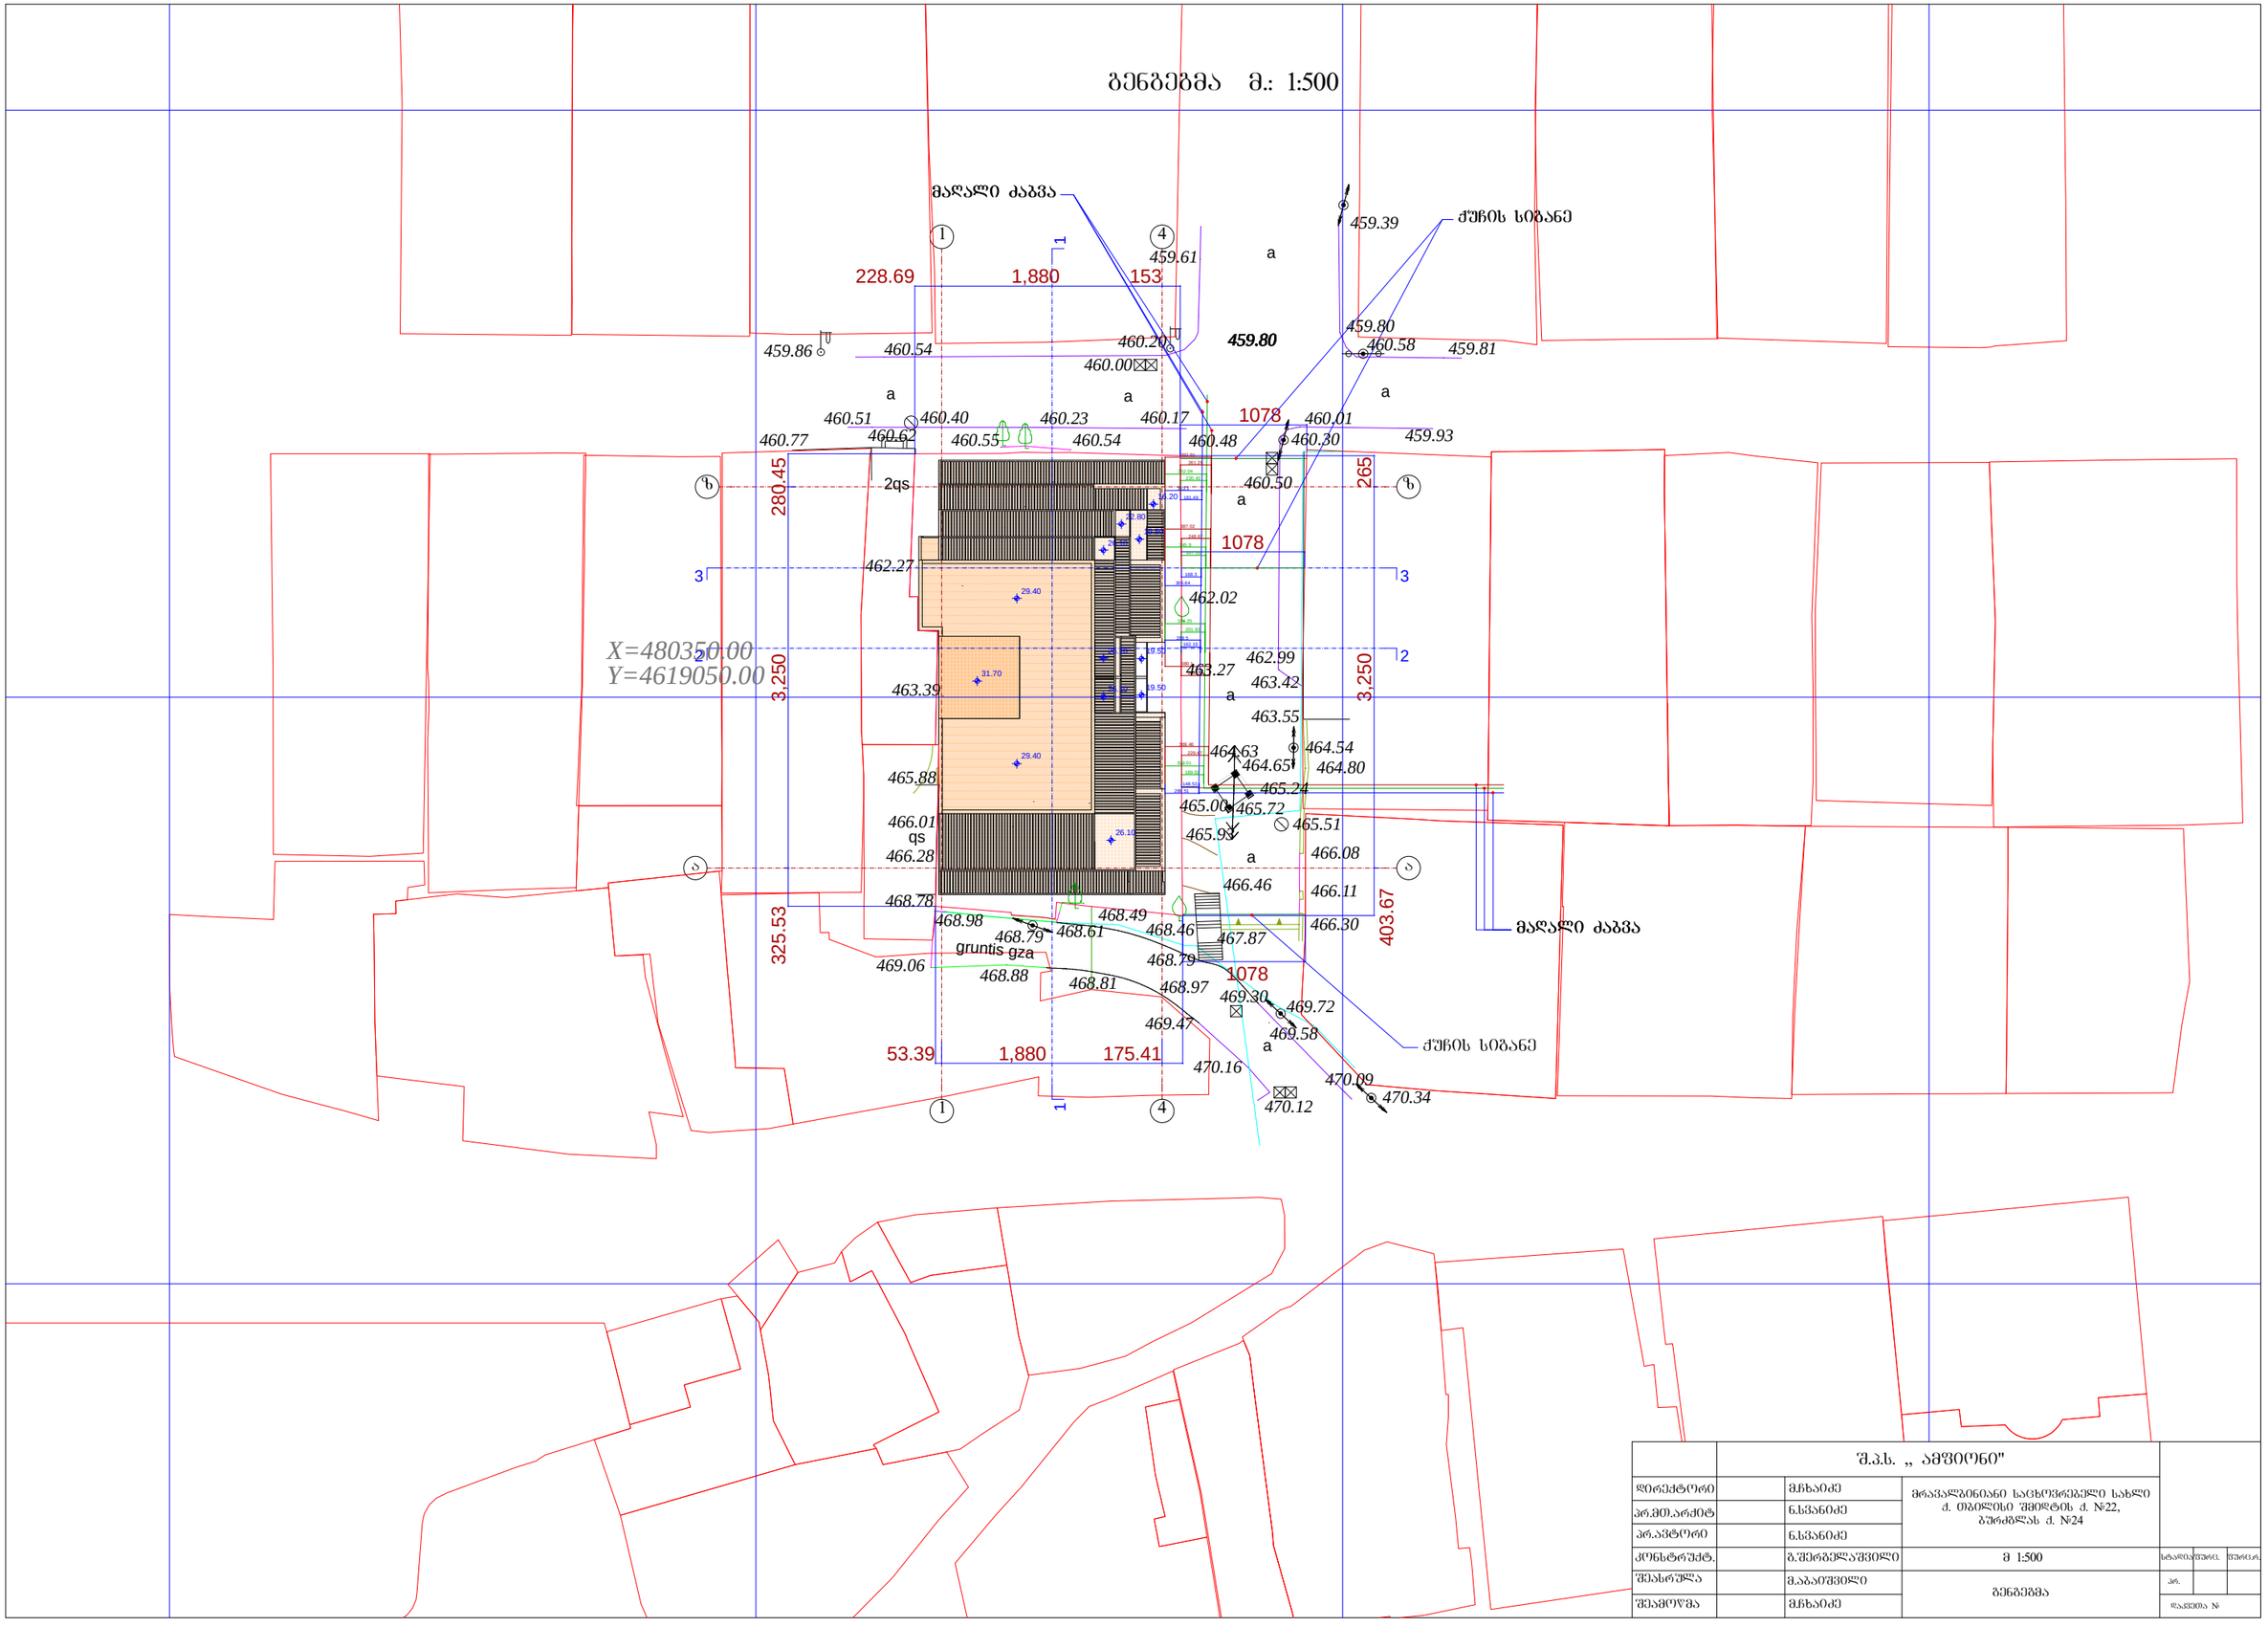

	შ.პ.ს. „ ამფიონი"		
დირექტორი		მ.ჩხაიძე	მრავალბინიანი საცხოვრებელი სახლი ქ. თბილისი შიოლტის ქ. №22, ბურძგლას ქ. №24
პრ.მთ.არქიტ		ნ.სვანიძე	
პრ.არქიტორი		ნ.სვანიძე	
კონსტრუქტ.		ბ.შერგელაშვილი	მ 1:500
შესრულა		მ.აბაიშვილი	გენგეგმა
შეამოწმა		მ.ჩხაიძე	

სტადიაშეფარ. | შეფარ. | ფურც. | ფურც.
ავტ.
ფაილის №


სიმაღლის განმსაზღვრელი სქემა ბულვარის მხრიდან

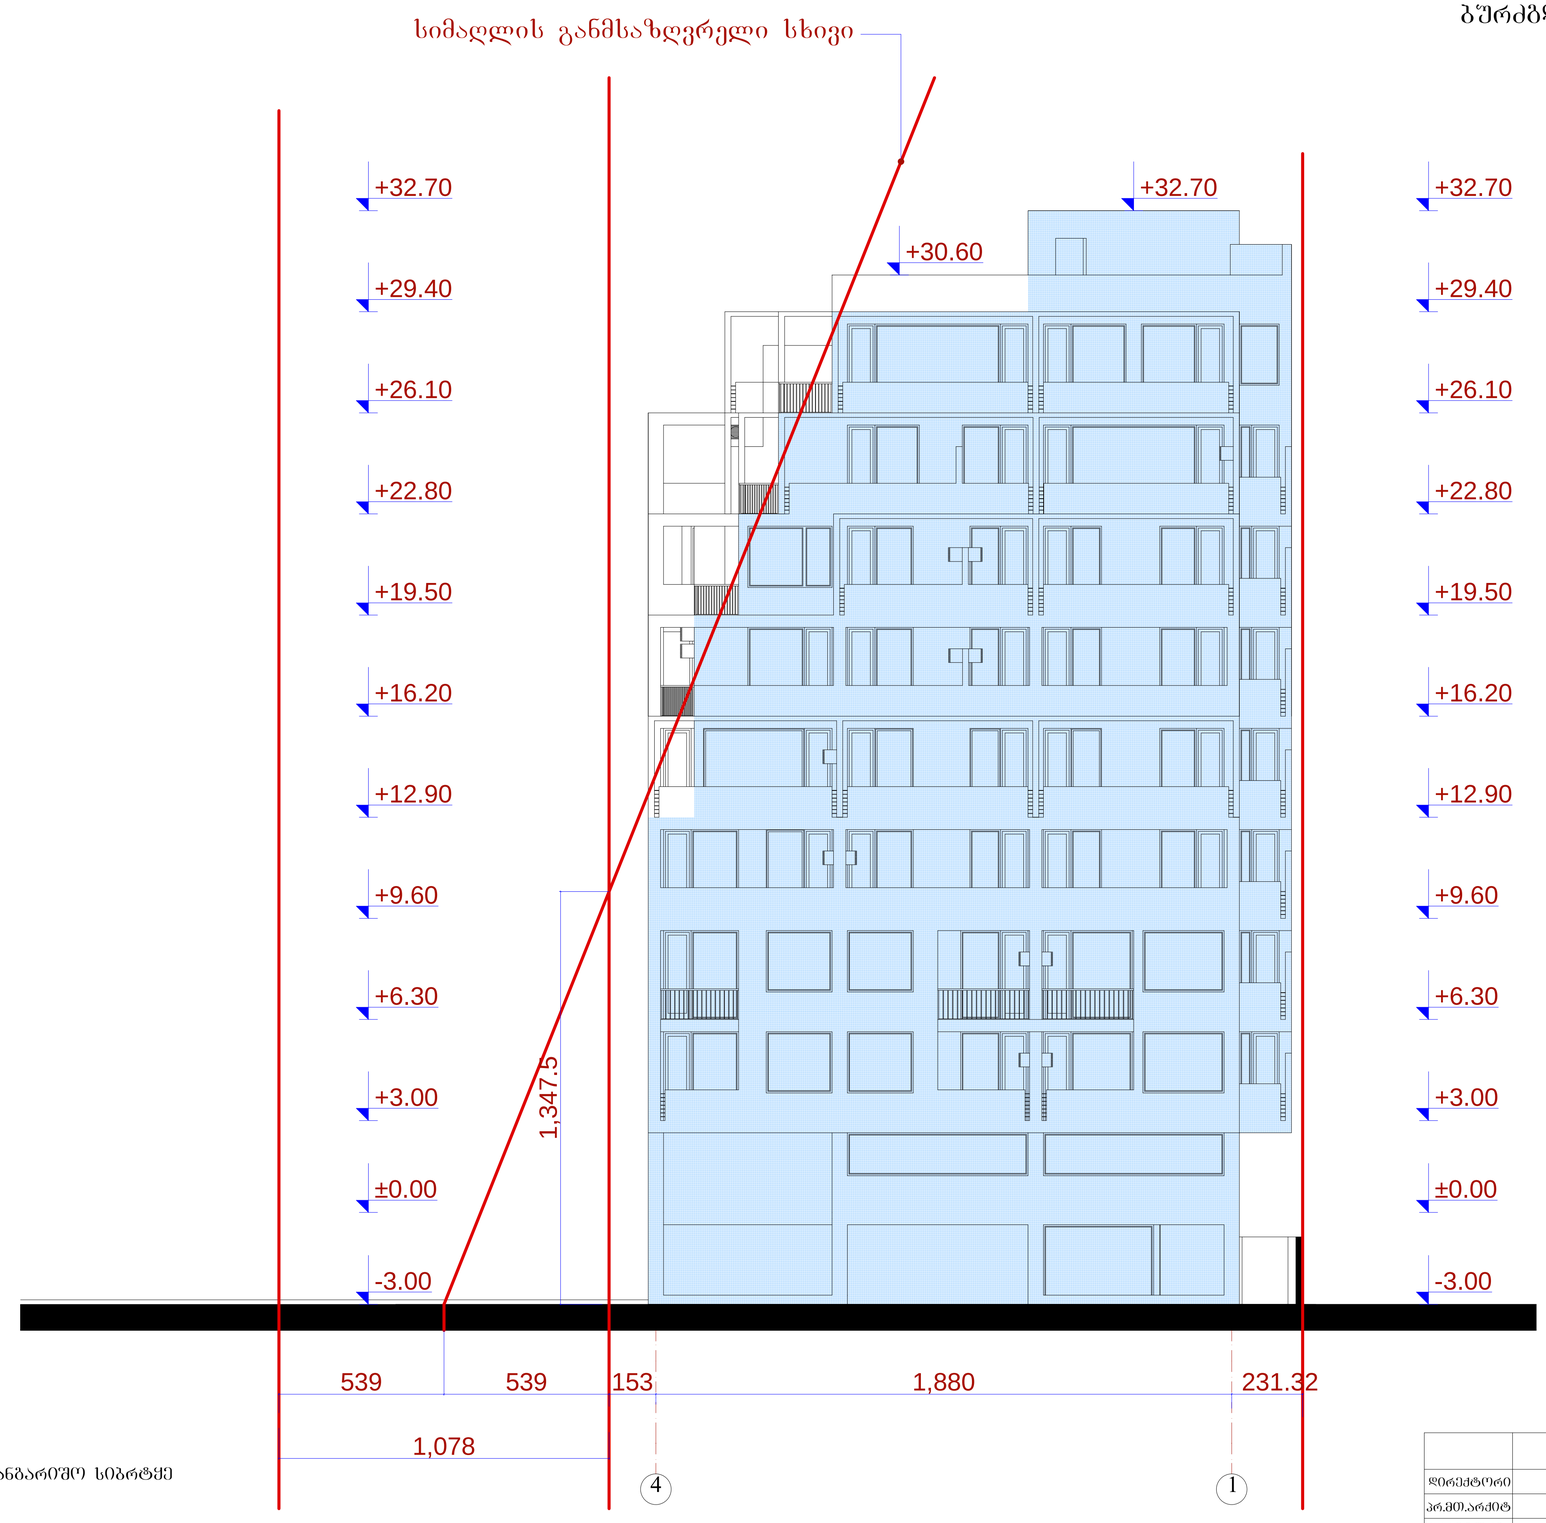

	შ.პ.ს. „ ამფიონი"				
დირექტორი		მ.ჩხაიძე	მრავალბინიანი საცხოვრებელი სახლი ქ. თბილისი შიდატის ქ. №22, ბულვარის ქ. №24		
პრ.მთ.არქიტ		ნ.სვანიძე			
პრ.არქიტორი		ნ.სვანიძე			
კონსტრუქტ.		გ.შერგელაშვილი	მ 1:100	სტადიაშუალ.	შუალედ.
შესრულა		მ.აბაიშვილი	სიმაღლის განმსაზღვრელი სქემა ბულვარის ქუჩის მხრიდან	ფურ.	
შეამოწმა		მ.ჩხაიძე		დაკვეთა №	


სიმაღლის განმსაზღვრელი სხივი

სიმაღლის განმსაზღვრელი სქემა
ტაშკენტის ქუჩის კვეთაზე

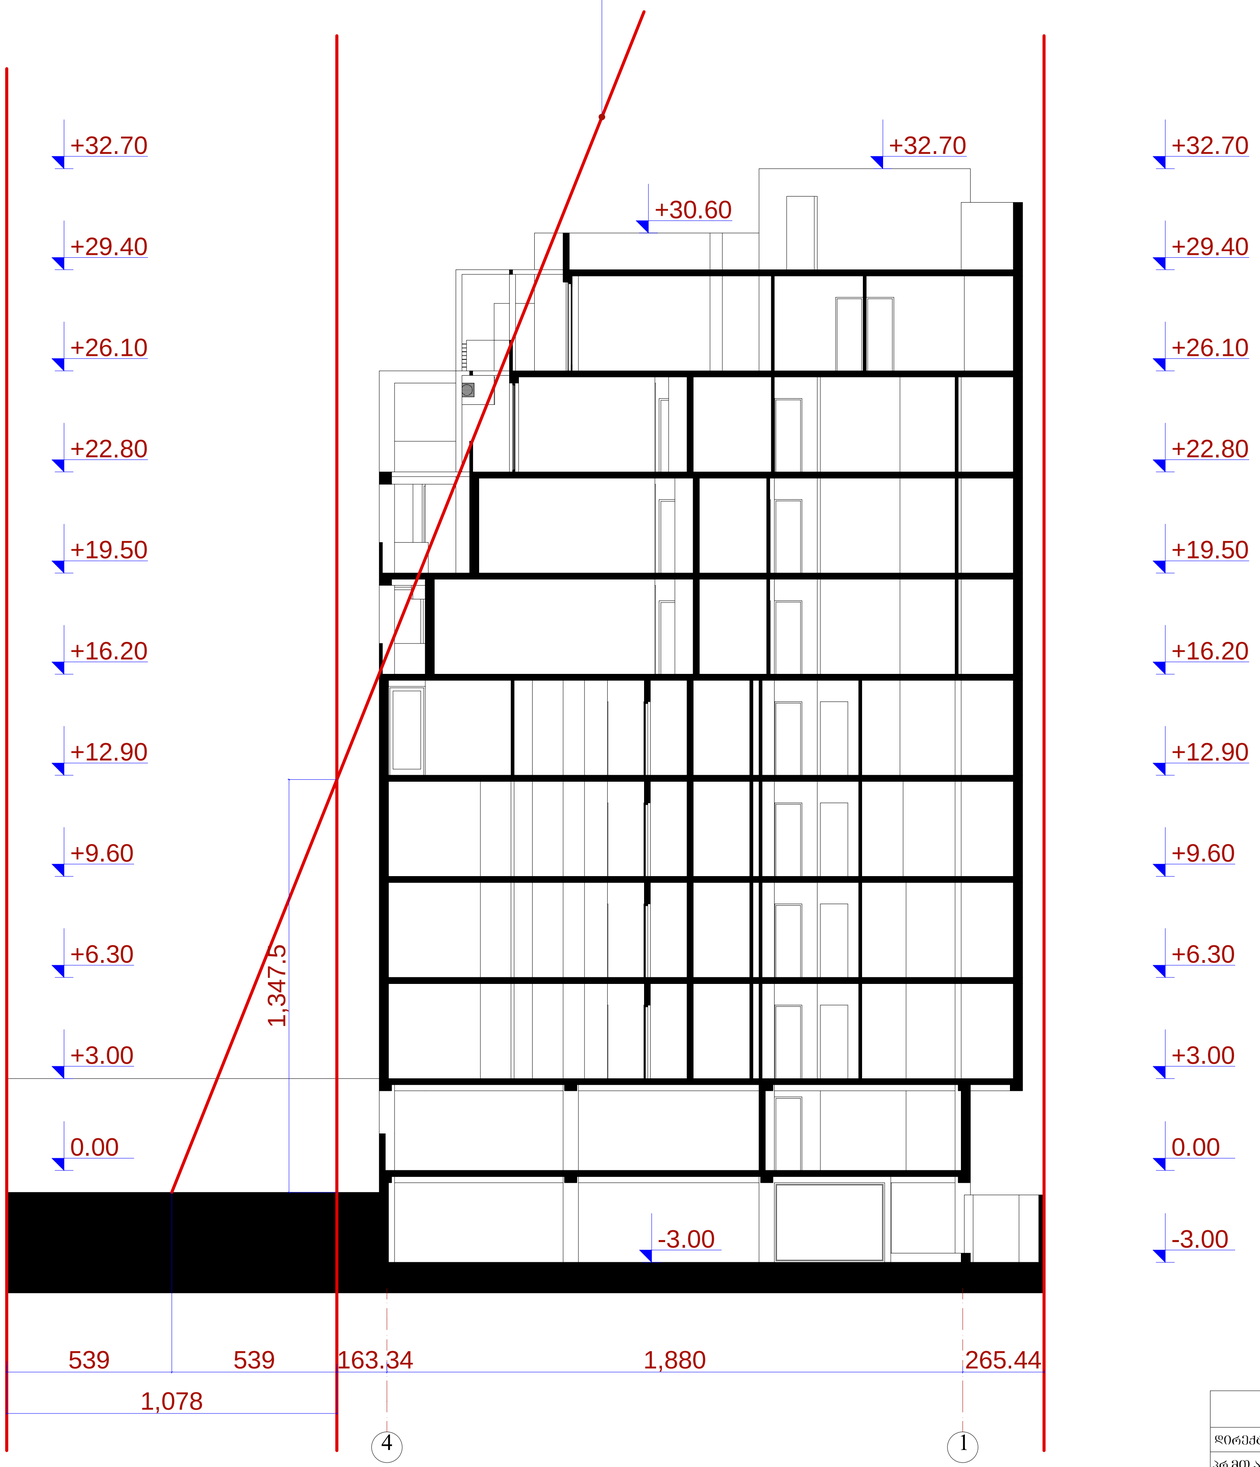

	შ.პ.ს. „ ამფიონი"				
დირექტორი		მჭახაძე	მრავალბინიანი საცხოვრებელი სახლი ქ. თბილისი შიდატბის ქ. №22, ბურძგლას ქ. №24		
პრ.მთ.არქიტ		ნ.სვანიძე			
პრ.არქიტორი		ნ.სვანიძე			
კონსტრუქტ.		გ.შერგელაშვილი	მ 1:100	სტადია	ფურცლ.
შესრულა		მ.აბაიშვილი	სიმაღლის განმსაზღვრელი სქემა ტაშკენტის ქუჩის კვეთაზე	პრ.	
შეამოწმა		მჭახაძე		დაკვეთა №	

სიმაღლის განმსაზღვრელი სქემა
საირმის ჭუჩის მხრიდან

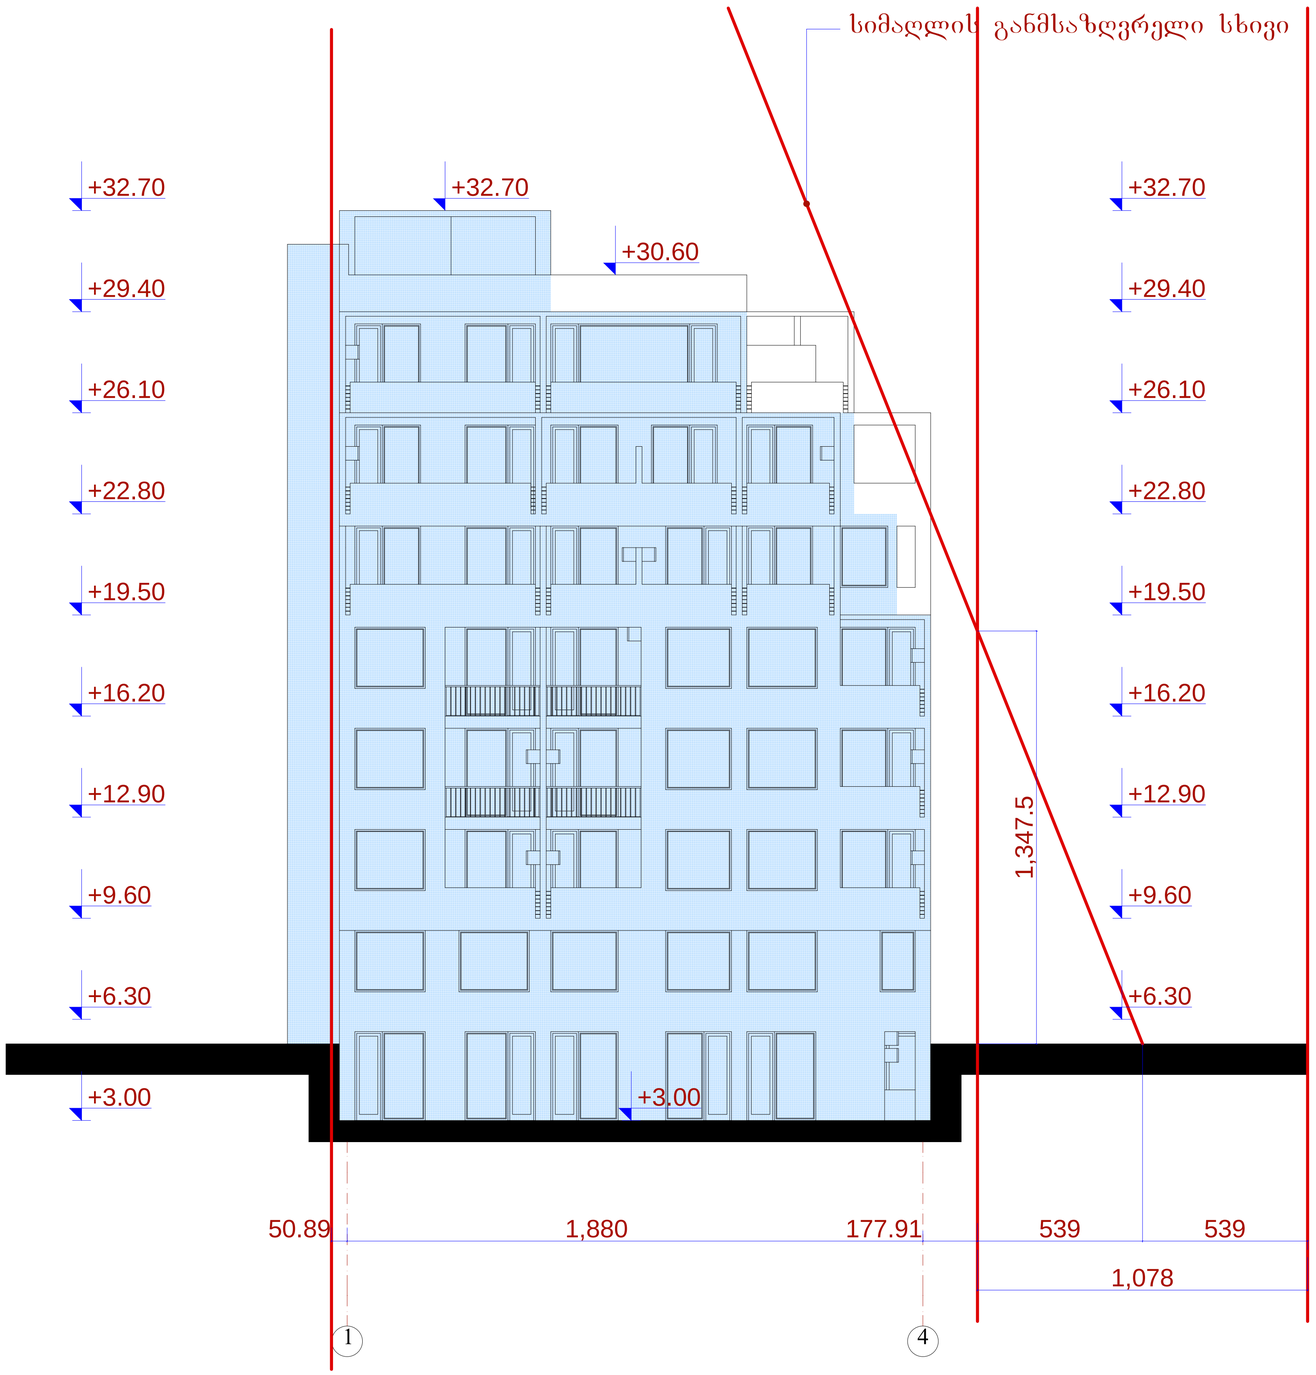

შენობის საანგარიშო სიბრტყე

	შ.პ.ს. „ ამფიონი"				
დირექტორი		მჭახაძე	მრავალბინიანი საცხოვრებელი სახლი ქ. თბილისი შიდატის ქ. №22, ბურძგლას ქ. №24		
არქიტექტ.		ნ.სვანიძე			
არქიტორი		ნ.სვანიძე			
კონსტრუქტ.		გ.შერგელაშვილი	მ 1:100	სტადია	შეფასება
შესრულა		მ.აბაშვილი	სიმაღლის განმსაზღვრელი სქემა საირმის ჭუჩის მხრიდან	არ.	
შეამოწმა		მჭახაძე		დაკვეთა №	