
გენგეგმა მ.: 1:500

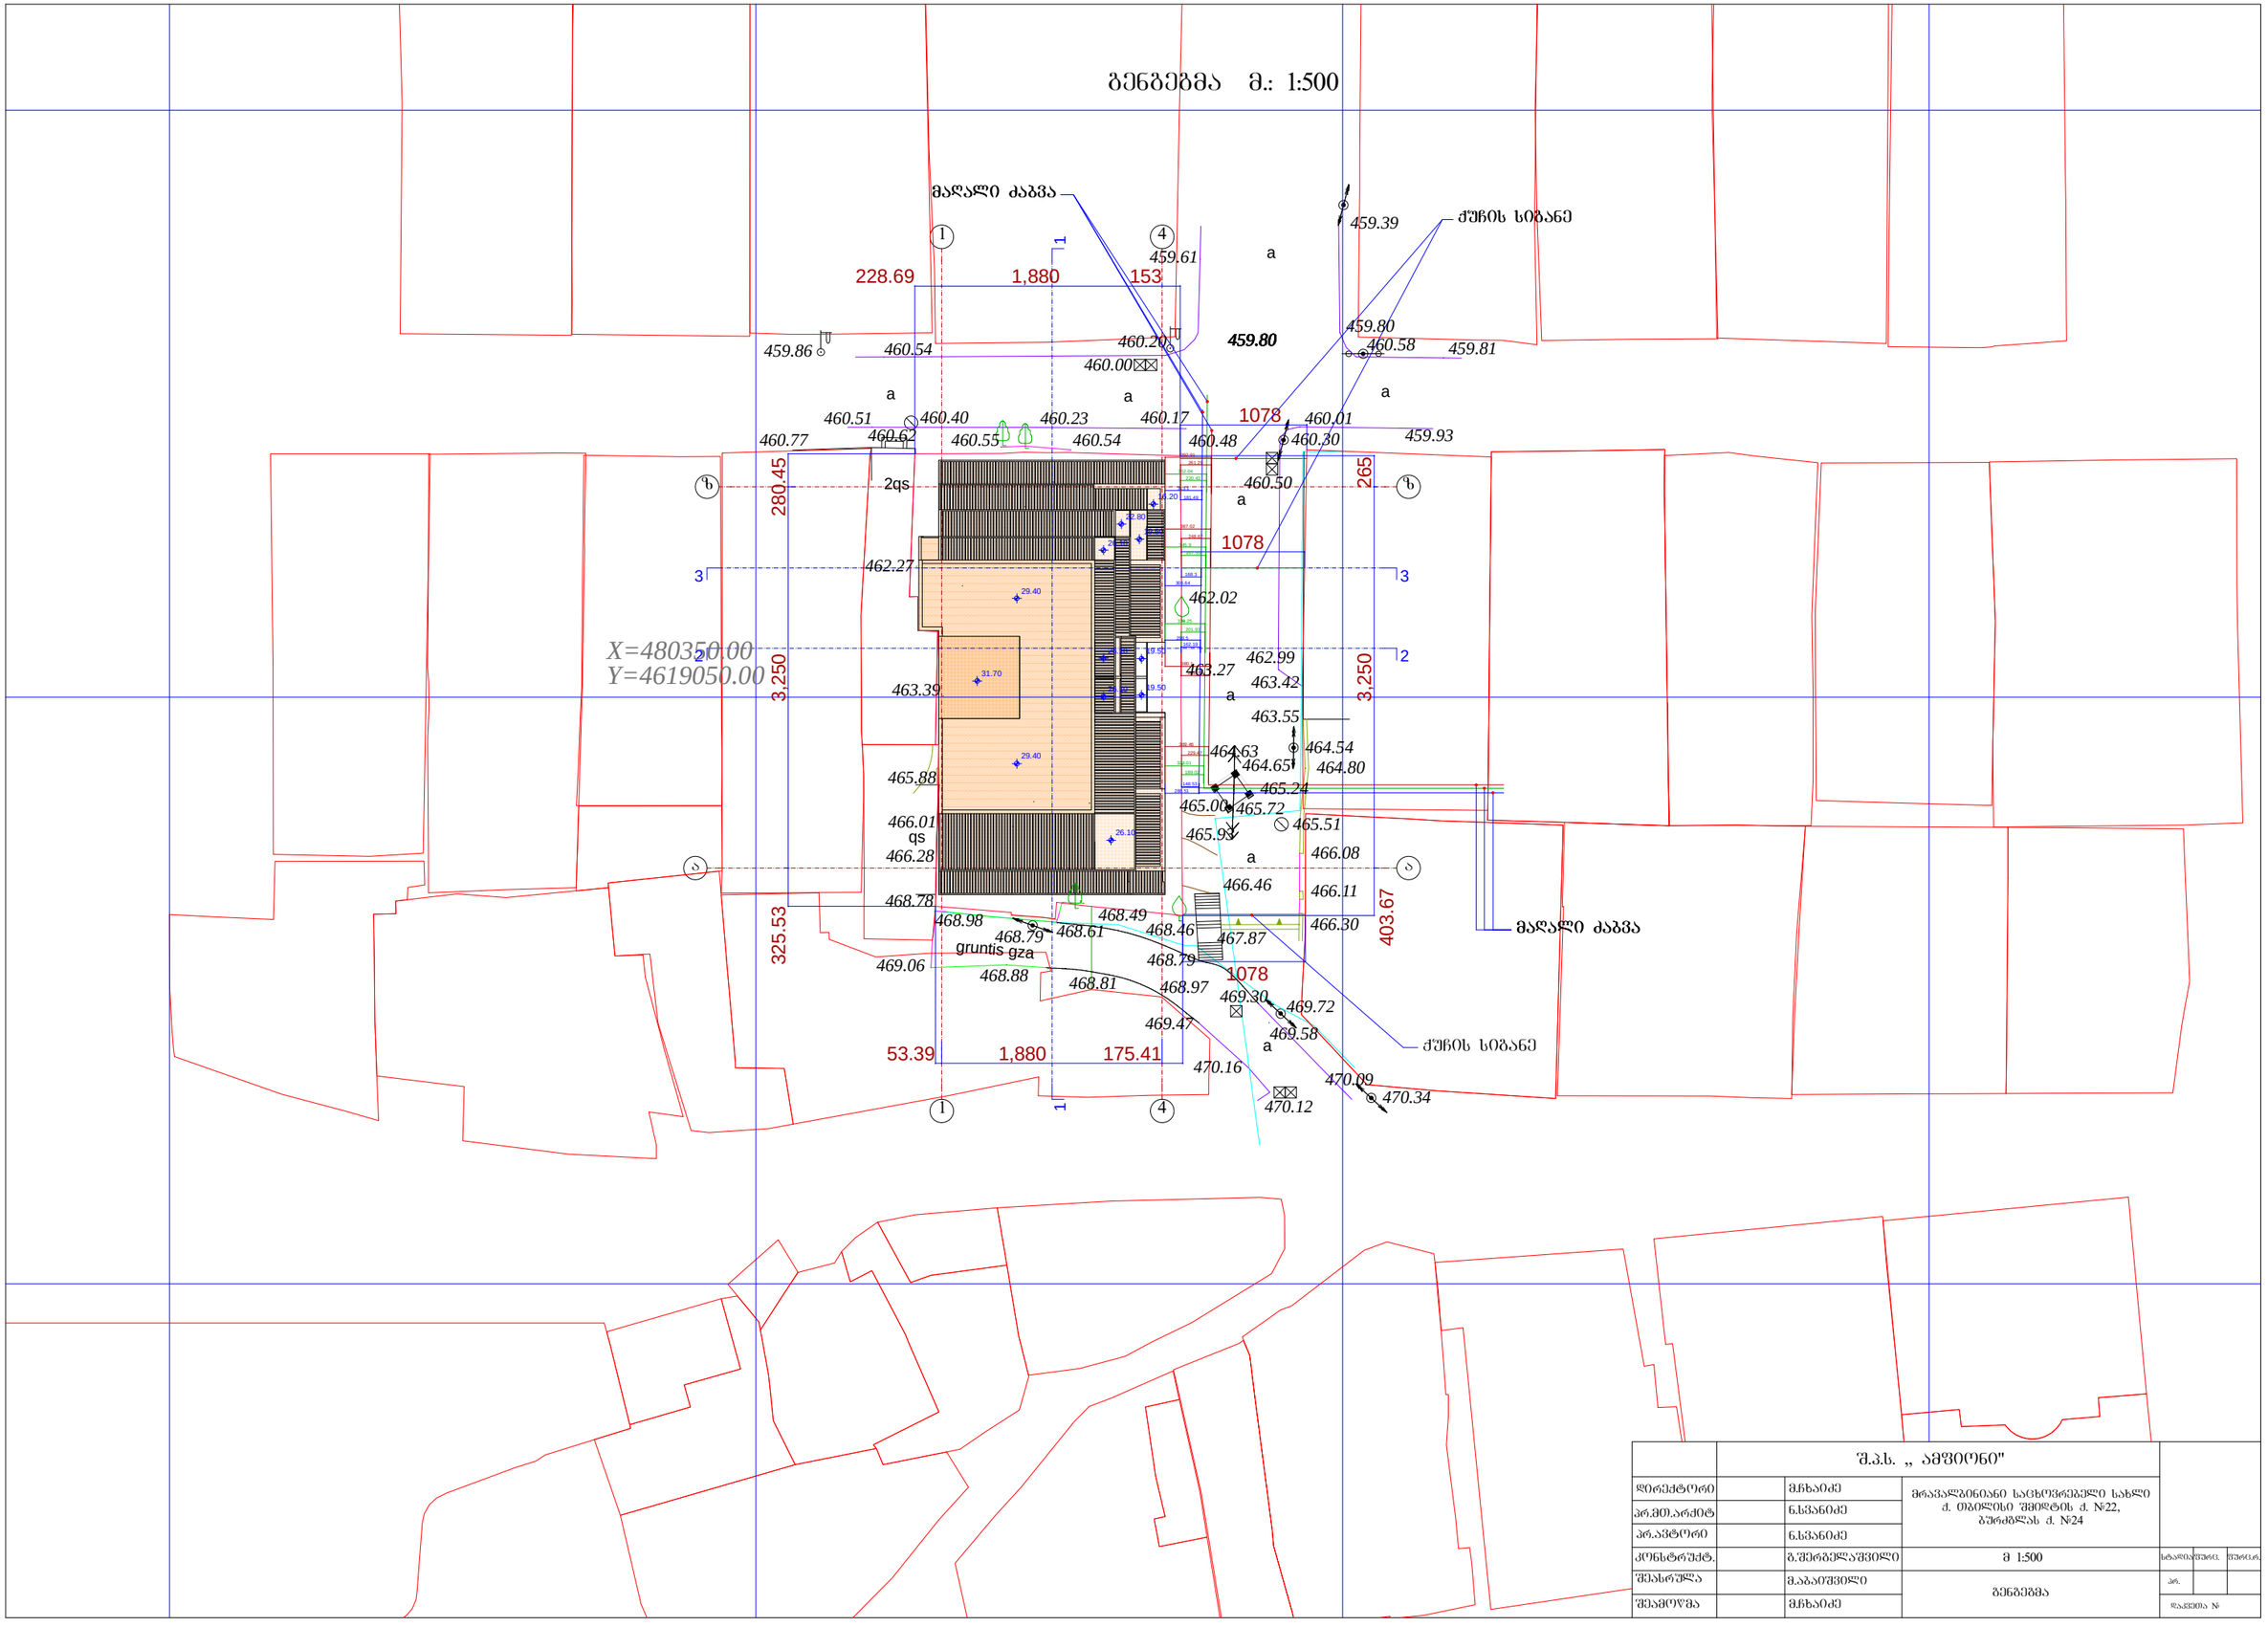

	შ.პ.ს. „ ამფიონი"		
დირექტორი		მ.ჩხაიძე	მრავალბინიანი საცხოვრებელი სახლი ქ. თბილისი შიოლტის ქ. №22, ბურძგლას ქ. №24
პრ.მთ.არქიტ		ნ.სვანიძე	
პრ.არქიტორი		ნ.სვანიძე	
კონსტრუქტ.		ბ.შერგელაშვილი	მ 1:500
შესრულა		მ.აბაიშვილი	გენგეგმა
შეამოწმა		მ.ჩხაიძე	

სტადიაშეფარ. | შეფარ. | ფურც. | ფურც.
ავტ.
ფაილის №

საქართველო
შპს " სინათლის ქალაქი "
თბილისი 0182, თვალჭრელიძის I შეს. №7
ტელ.: +995 32 54 83 37, +995 32 18 38 69
sinatliskalaki@yahoo.com

GEORGIA
LTD "CITY OF LIGHT"
Tbilisi 0182, Tvalchrelidze I Lane №7
Tel.: +995 32 54 83 37, +995 32 18 38 69

№ 15-01/947 „06" 08 2014 წ.

შ.პ.ს. „კმგ დეველოპმენტი"-ს დირექტორს
ბ-ნ მ. ონიაშვილს

ბატონო მიხეილ,

თქვენი 2014 წლის 6 აგვისტოს განცხადების პასუხად გაცნობებთ, რომ თქვენს საკუთრებაში არსებულ მიწის ნაკვეთზე, მისამართი: ქ. თბილისი, ბურძგლას ქუჩა (ს.კ. 01.10.14.025.042), გარე განათების ქსელი (0100116) არ არსებობს.

დირექტორი: / ნ. ტოგონიძე /

TELASI 3 14 00046792

31/07/2014

შპს ,,კგმ დეველოპმენტის" დირექტორს
ბ–ნ მიხეილ ონიაშვილს
მის: ქავთარაძის #1

თქვენი 29.07.2014 წლის #46792 განცხადების პასუხად გაცნობებთ, რომ თქვენს მიერ მითითებულ მისამართზე ბურძგლას #22–ის (ს. კ. 01.10.14.025.042) მიმდებარედ გადის სს ,,თელასის" კუთვნილი 35კვ–იანი ორჯაჭვიანი სჰაერო ელ. გადამცემი ხაზი ,,საბურთალო 1,3".

საჰაერო ელ. გადამცემი ხაზის მიმდებარედ დაცული უნდა იყოს შემდეგი პირობები:

1. საჰაერო ელ. გადამცემი ხაზის მაქსიმალურად გადახრილი განაპრა სადენიდან ორივე მხარეს 3 მეტრზე ახლო მანძილზე აკრძალულია მრავალწლოვანი ნარგავების გაშენება.
2. მანძილი სეგხ–ის განაპირა სადენებიდან ორივე მხარეს მაქსიმალური გადახრის შემთხვევაში საცხოვრებელი ან საზოგადოებრივი შენობის უკიდურესად გასმოშვერილ ნაწილამდე არ უნდა იყოს 4 მეტრზე ნაკლები. მშენებლობის დროს გათვალისწინებული იქნას მათი აშენება უწვადი მასალების გამოყენებით და ხაზის მხარეს ყრუ კედლის აშენება.
3. მშენებლობის დროს დაპროექტდეს და მოეწყოს დამიწების კონტური ელ. დანადგართა მოწყობის წესების შესაბამისად.
4. სეგხ–ის დაზიანების ან უბედური შემთხვევის თავიდან ასაცილებლად, ხაზის დაცვის ზონაში (15 მეტრი განაპირა სადენიდან ორივე მხარეს). ყველა სახის სამუშაო წერილობით შეთანხმებული უნდა იყოს სს ,,თელასის" შესაბამის სამსახურთან.

სს „თელასის“ ტექნიკური
დირექტორი ვ. ქინქლაძე

შემს. შრომის დაცვის და სახანძრო უსაფრთხოების
სამსახურის უფროსი მ. ჩიღუნაძე
ტელ: 2779959

ტექნიკური და საინვესტიციო საქმიანობის
სამმართველო
ტექნიკური დირექტორი
ქინქლაძე ვახტანგი