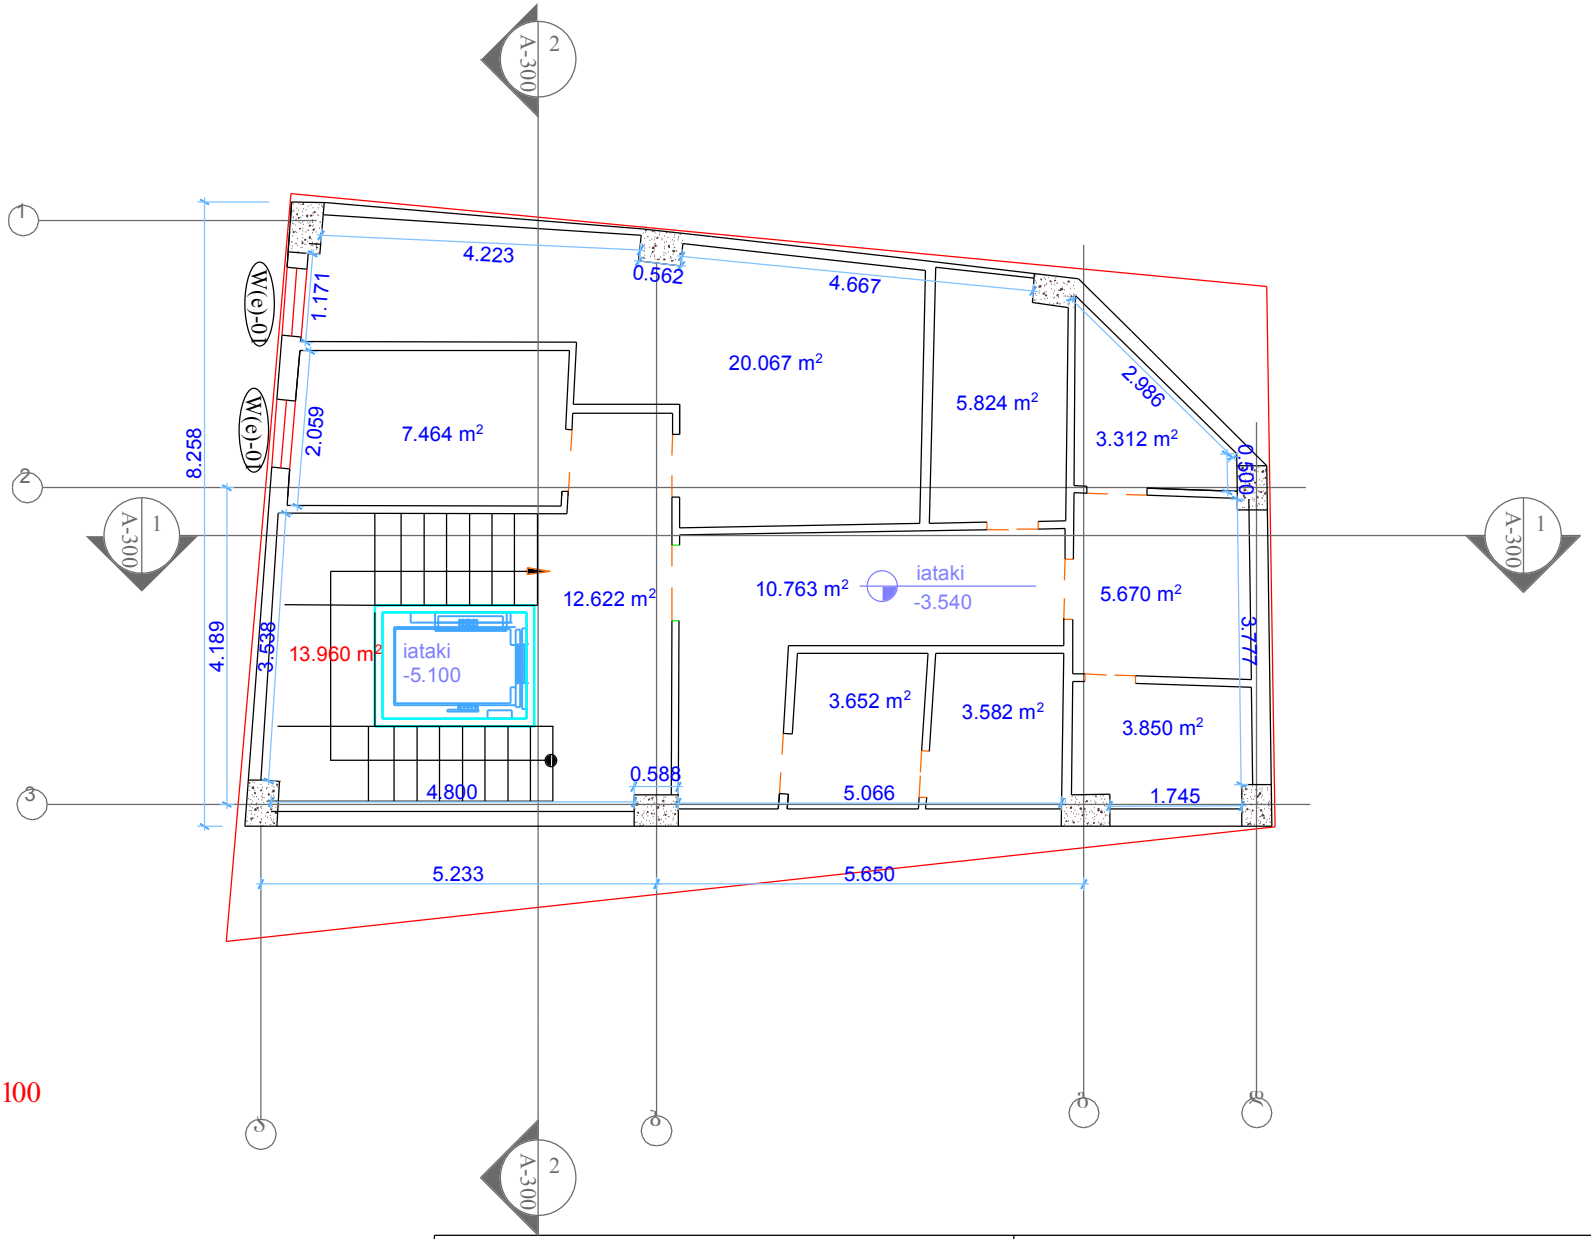

მასშტაბი 1:100

შენობა ნაგებობის შიდა აზომვითი ნახაზი		შ.პ.ს. "კირკიტაძე და კომპანია"		
ფართობი:	**76.806m²**	დირექტორი		
განაშენიანება:	.....	აზომა		
მისამართი:	ქ. თბილისი,	დაამუშავა		
		დამკვეთი:		

მოცემული ნახაზი შესრულებულია უშვალოდ დამკვეთის მიერ მითითებულ საზღვრებში

AcroPDF - A Quality PDF Writer and PDF Converter to create PDF. To remove the line, buy a license.

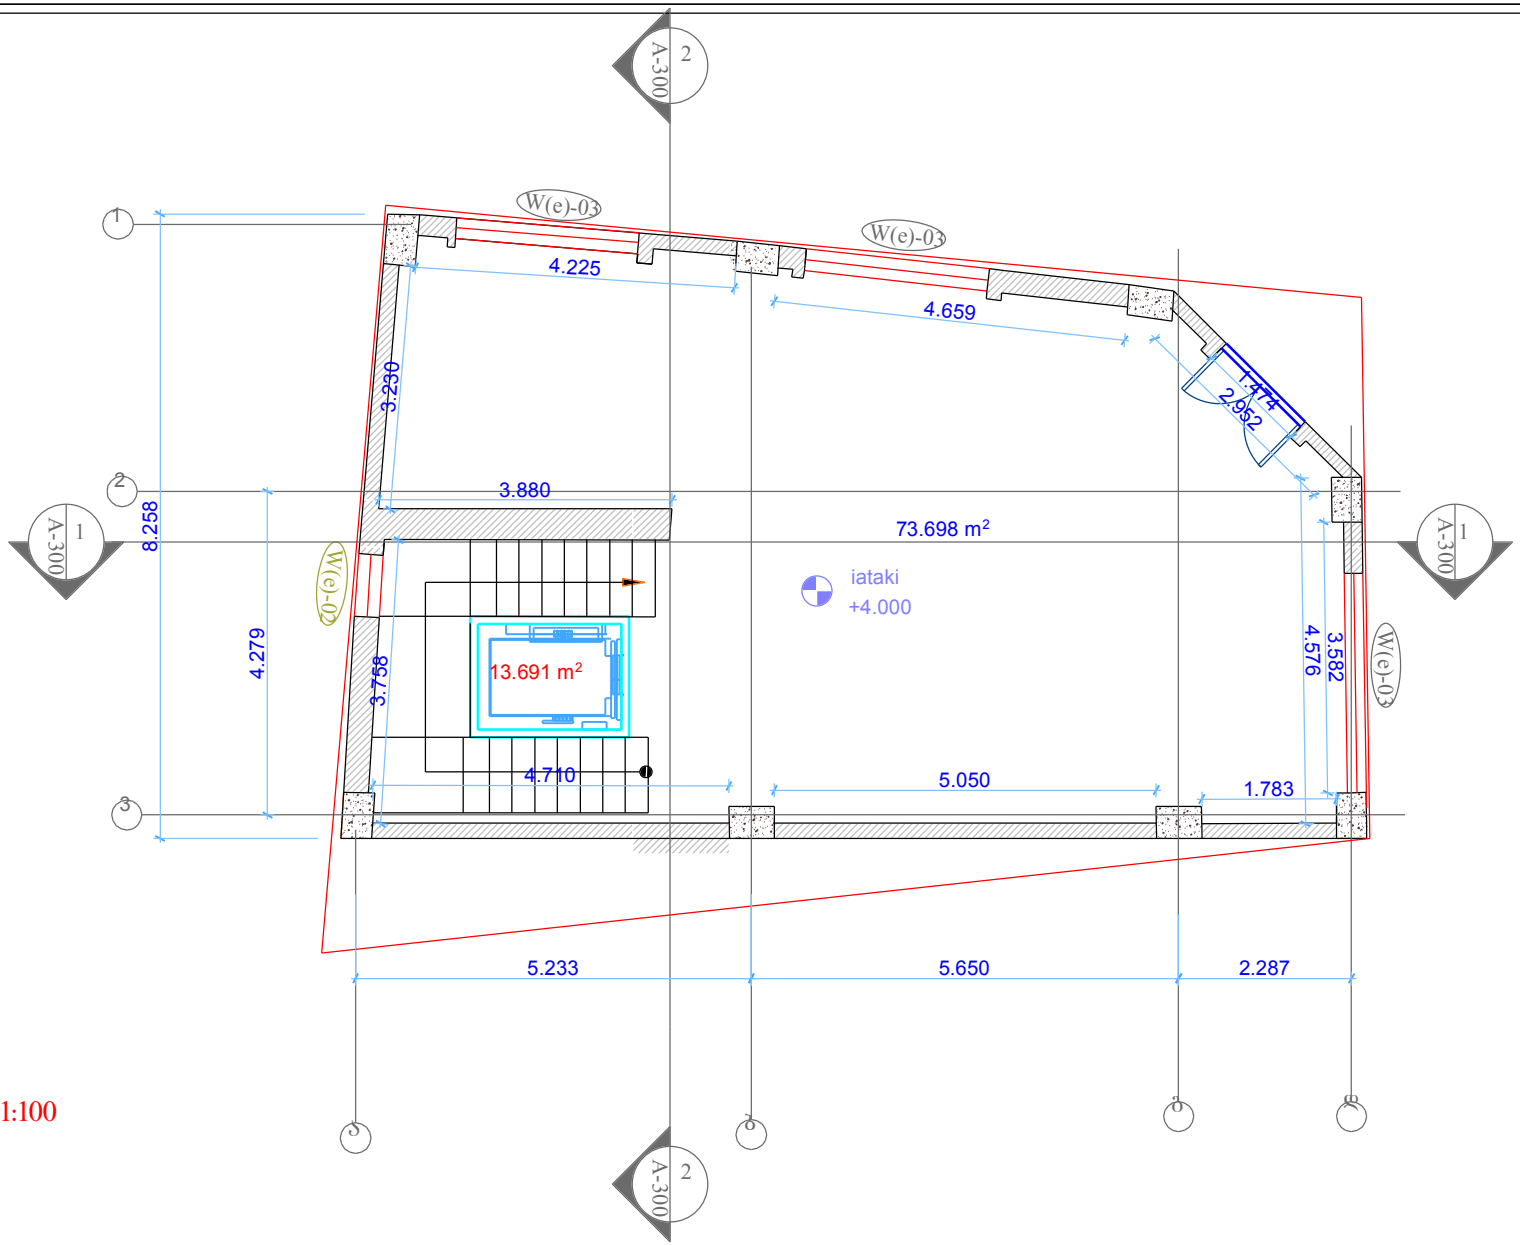

მასშტაბი 1:100

შენობა ნაგებობის შიდა აზომვითი ნახაზი	
ფართობი:	**73.698m²**
განაშენიანება:	.....
მისამართი:	ქ. თბილისი,

შ.პ.ს. "კირკიტაძე და კომპანია"			
დირექტორი			
აზომა			
დაამუშავა			
დამკვეთი:			

მოცემული ნახაზი შესრულებულია უშვალოდ დამკვეთის მიერ მითითებულ საზღვრებში

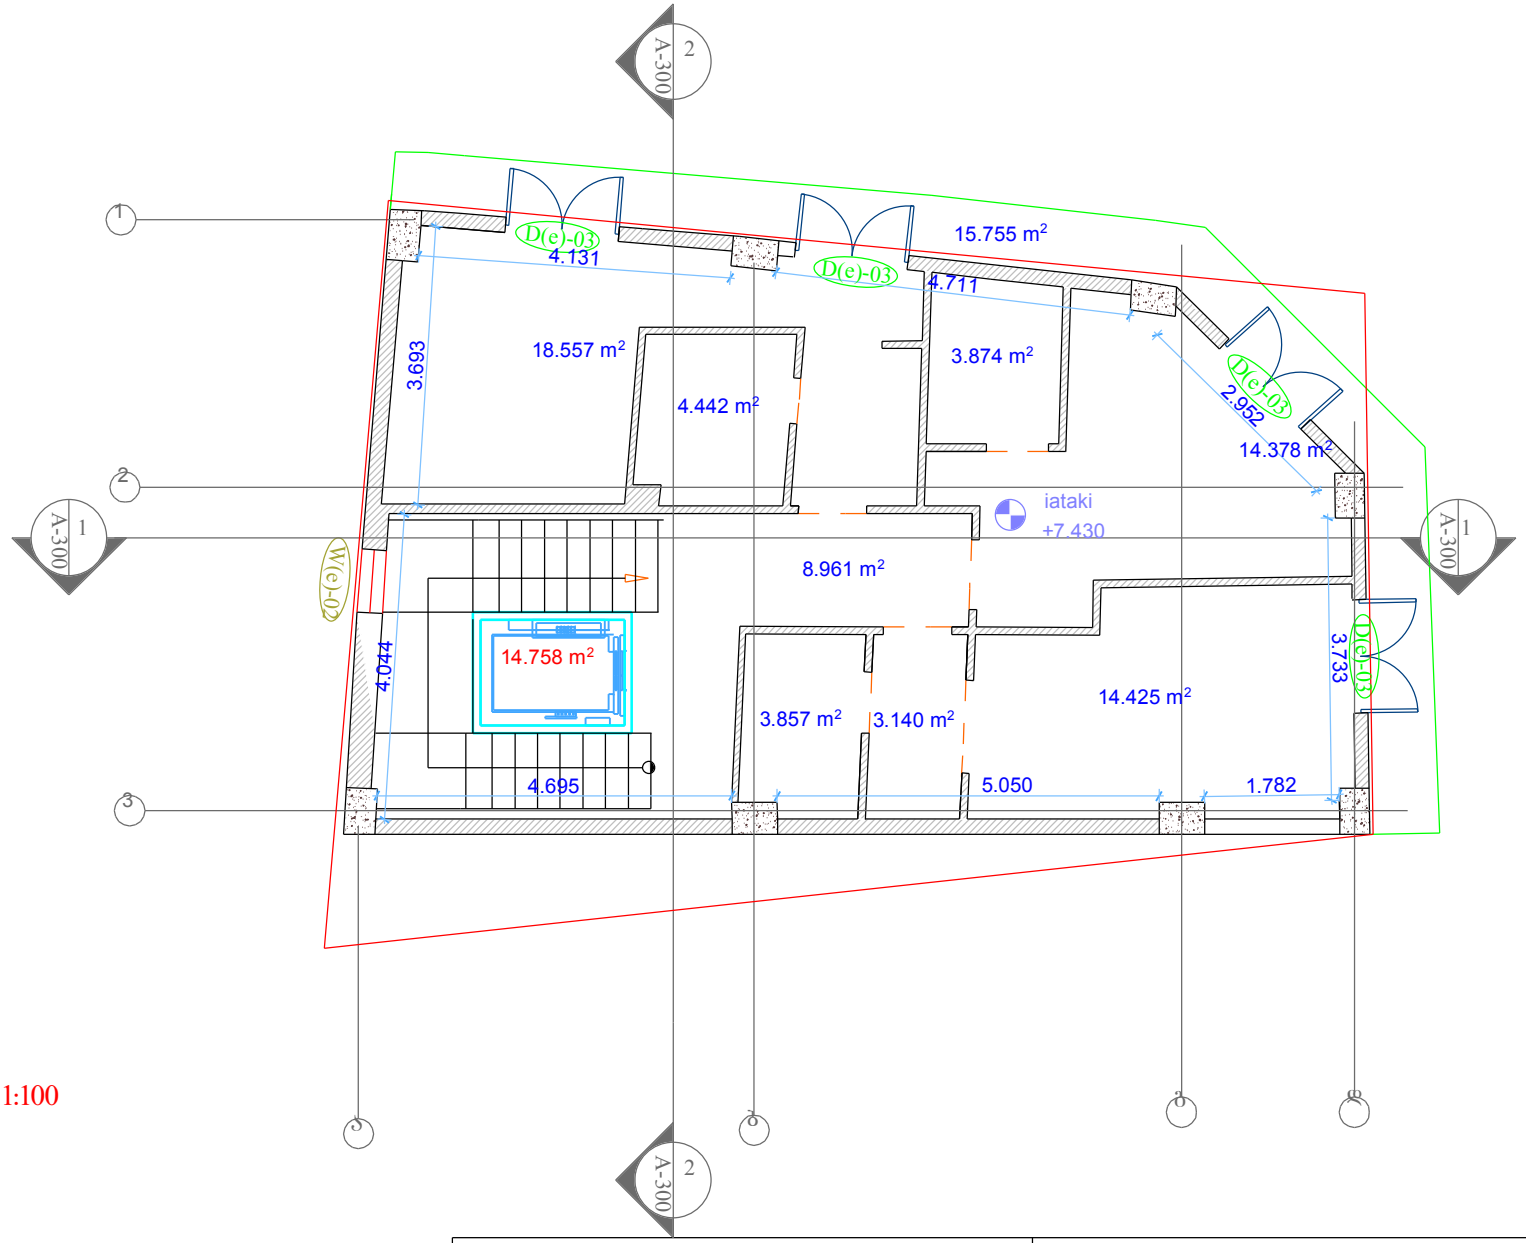

მასშტაბი 1:100

შენობა ნაგებობის შიდა აზომვითი ნახაზი		შ.პ.ს. "კირკიტაძე და კომპანია"			
ფართობი:	**87.575m²**	დირექტორი			
განაშენიანება:	.....	აზომა			
მისამართი:	ქ. თბილისი,	დაამუშავა			
		დამკვეთი:			

მოცემული ნახაზი შესრულებულია უშვალოდ დამკვეთის მიერ მითითებულ საზღვრებში

AcroPDF - A Quality PDF Writer and PDF Converter to create PDF. To remove the line, buy a license.

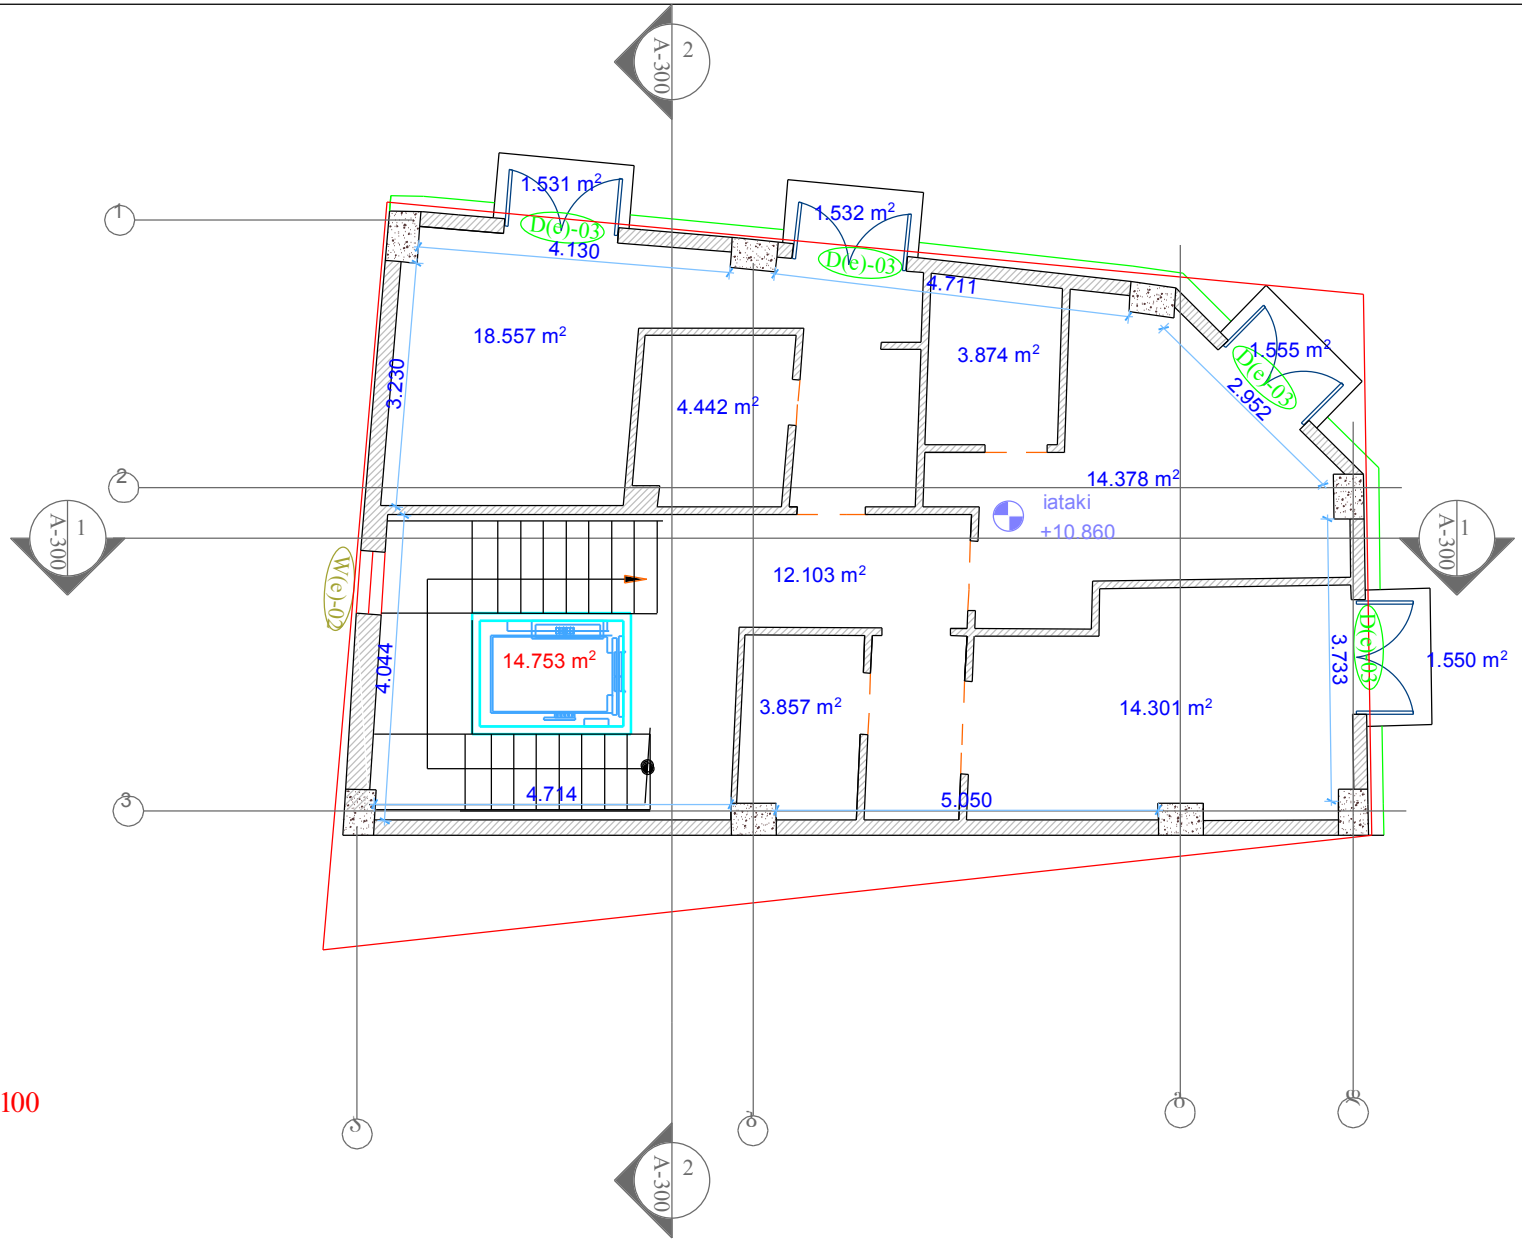

მასშტაბი 1:100

შენობა ნაგებობის შიდა აზომვითი ნახაზი	
ფართობი:	77.680m²
განაშენიანება:	.....
მისამართი:	ქ. თბილისი,

შ.პ.ს. "კირკიტაძე და კომპანია"			
დირექტორი			
აზომა			
დაამუშავა			
დამკვეთი:			

მოცემული ნახაზი შესრულებულია უშვალოდ დამკვეთის მიერ მითითებულ საზღვრებში

AcroPDF - A Quality PDF Writer and PDF Converter to create PDF. To remove the line, buy a license.

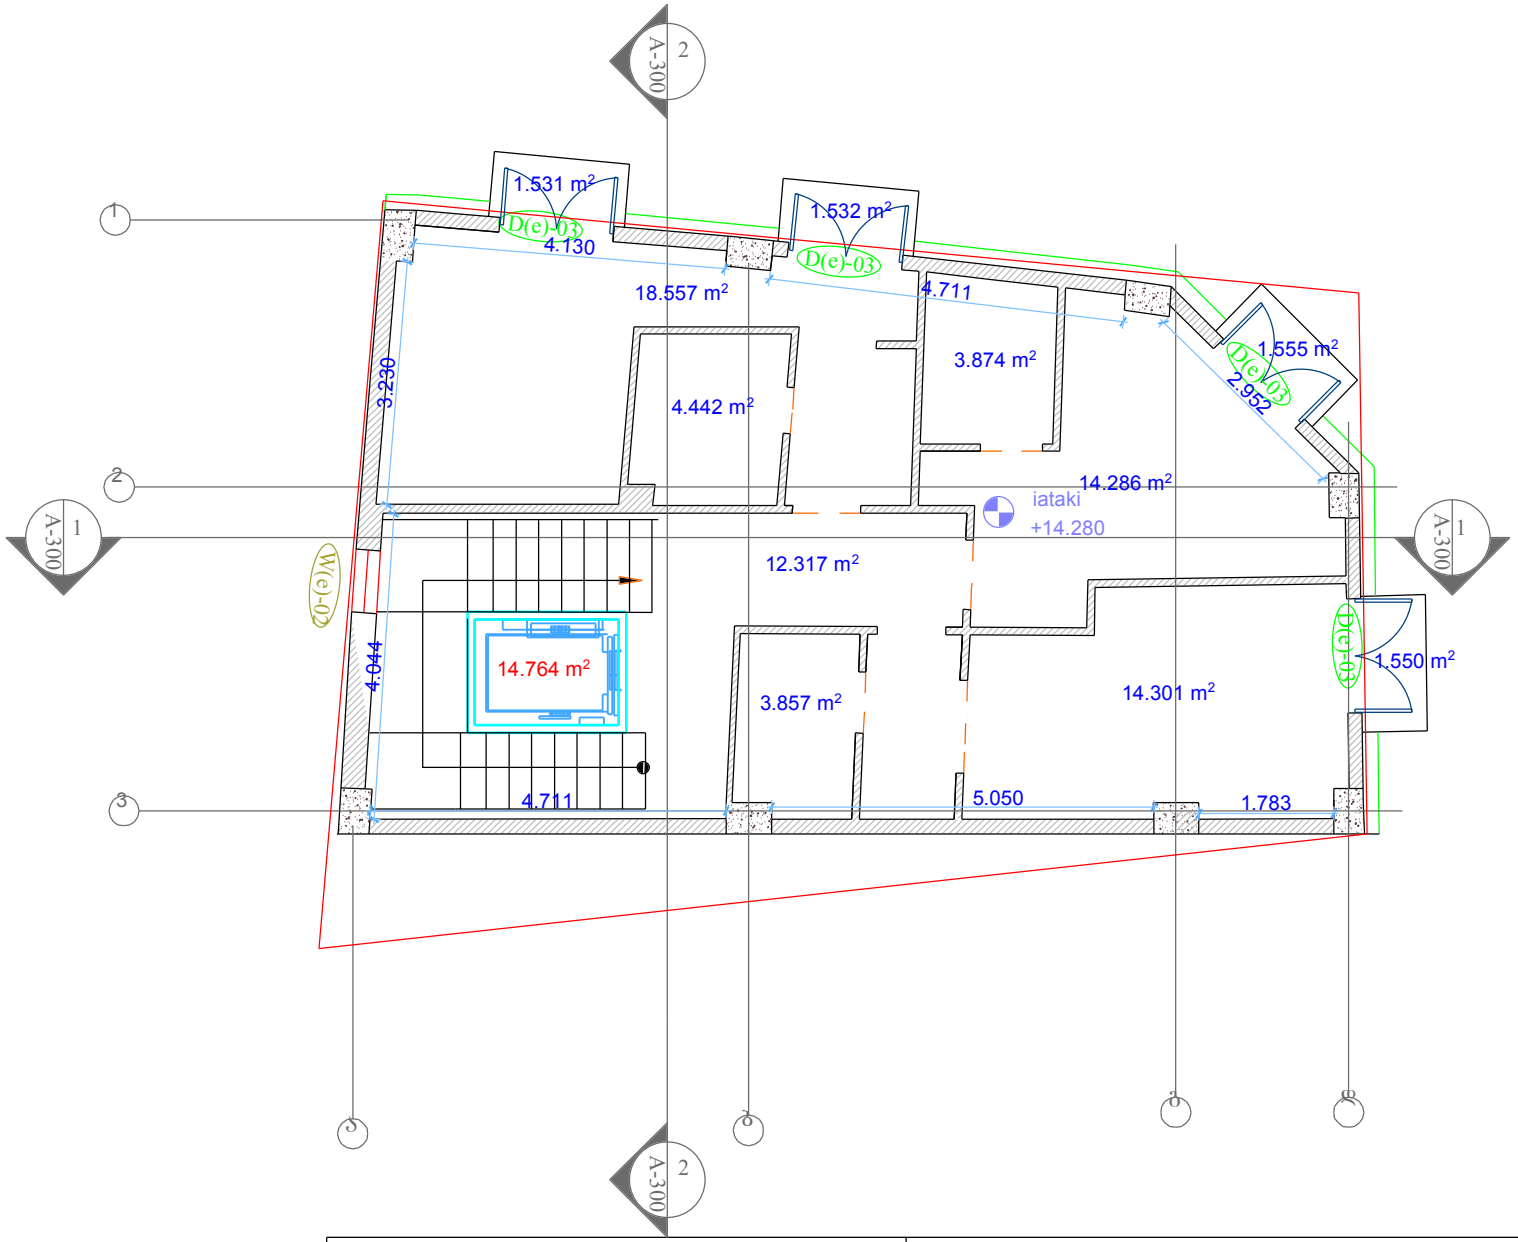

მასშტაბი 1:100

შენობა ნაგებობის შიდა აზომვითი ნახაზი	
ფართობი:	**77.802m²**
განაშენიანება:	.....
მისამართი:	ქ. თბილისი,

შ.პ.ს. "კირკიტაძე და კომპანია"			
დირექტორი			
აზომა			
დაამუშავა			
დამკვეთი:			

მოცემული ნახაზი შესრულებულია უშვალოდ დამკვეთის მიერ მითითებულ საზღვრებში

AcroPDF - A Quality PDF Writer and PDF Converter to create PDF. To remove the line, buy a license.

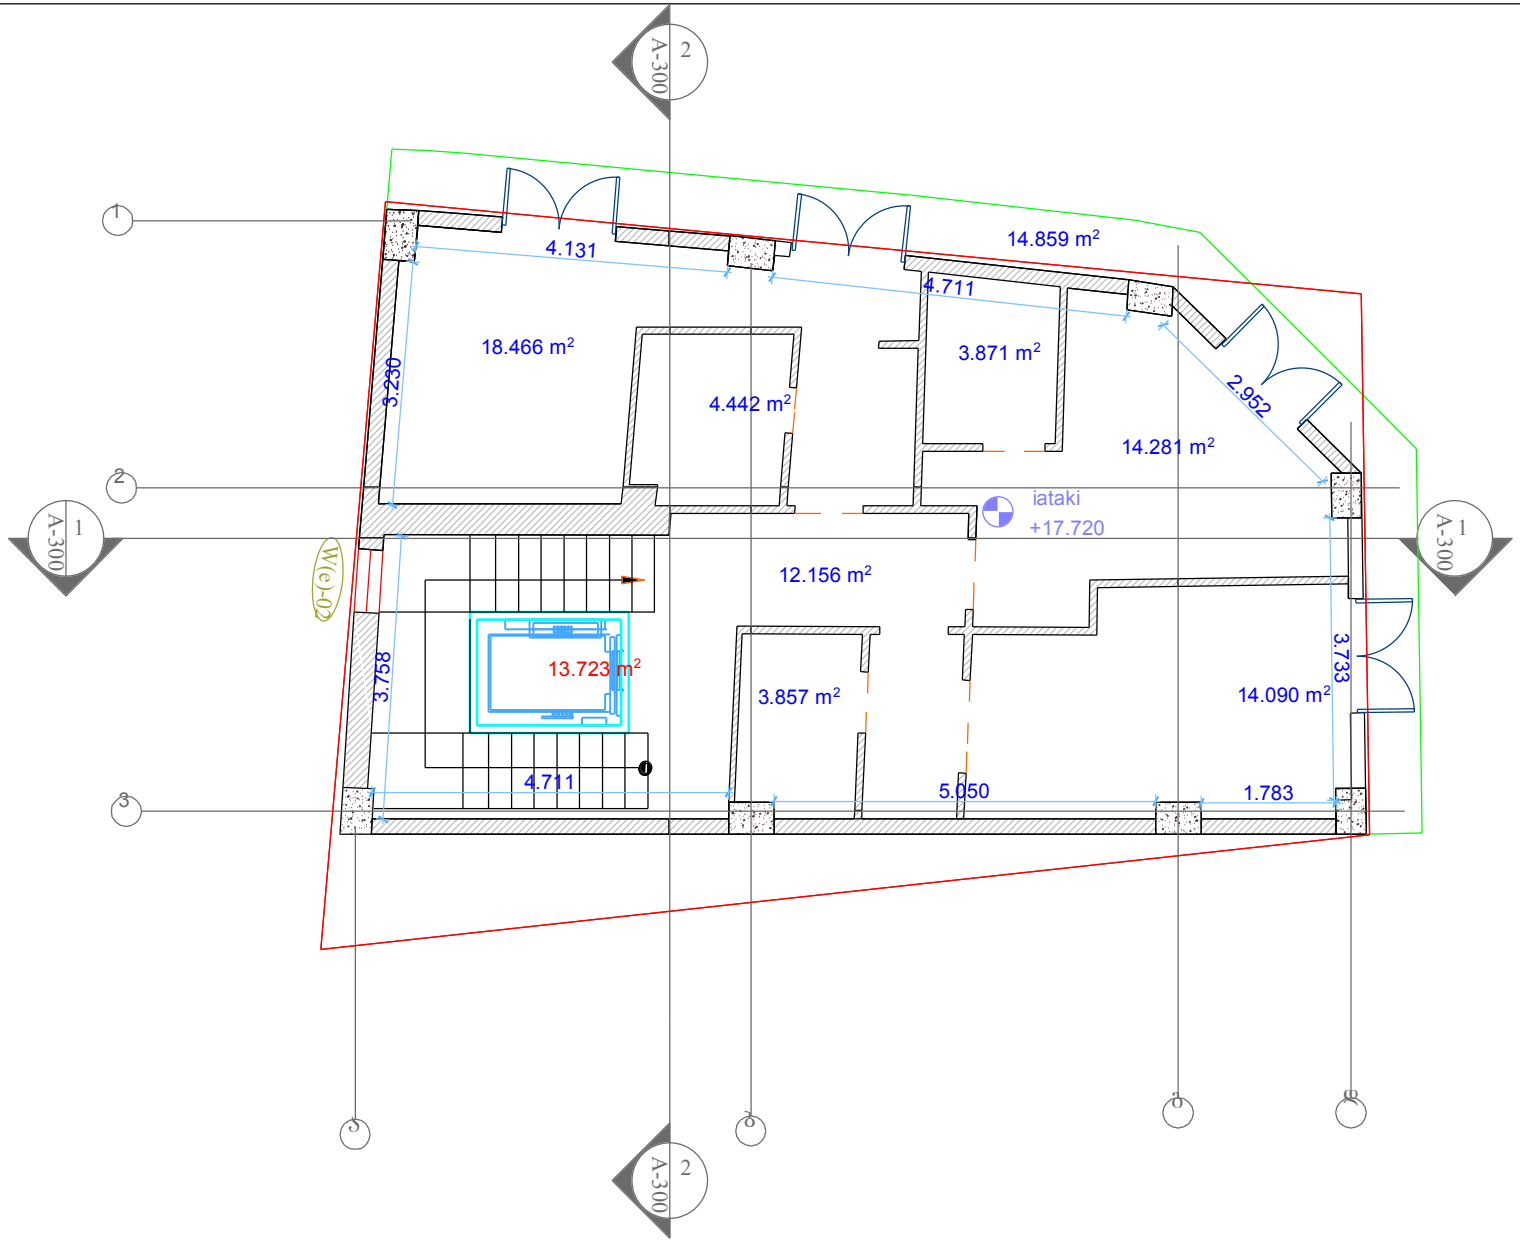

მასშტაბი 1:100

შენობა ნაგებობის შიდა აზომვითი ნახაზი		შ.პ.ს. "კირკიტაძე და კომპანია"			
ფართობი:	**86.022m²**	დირექტორი			
განაშენიანება:	.....	აზომა			
მისამართი:	ქ. თბილისი,	დაამუშავა			
		დამკვეთი:			

მოცემული ნახაზი შესრულებულია უშვალოდ დამკვეთის მიერ მითითებულ საზღვრებში

AcroPDF - A Quality PDF Writer and PDF Converter to create PDF. To remove the line, buy a license.

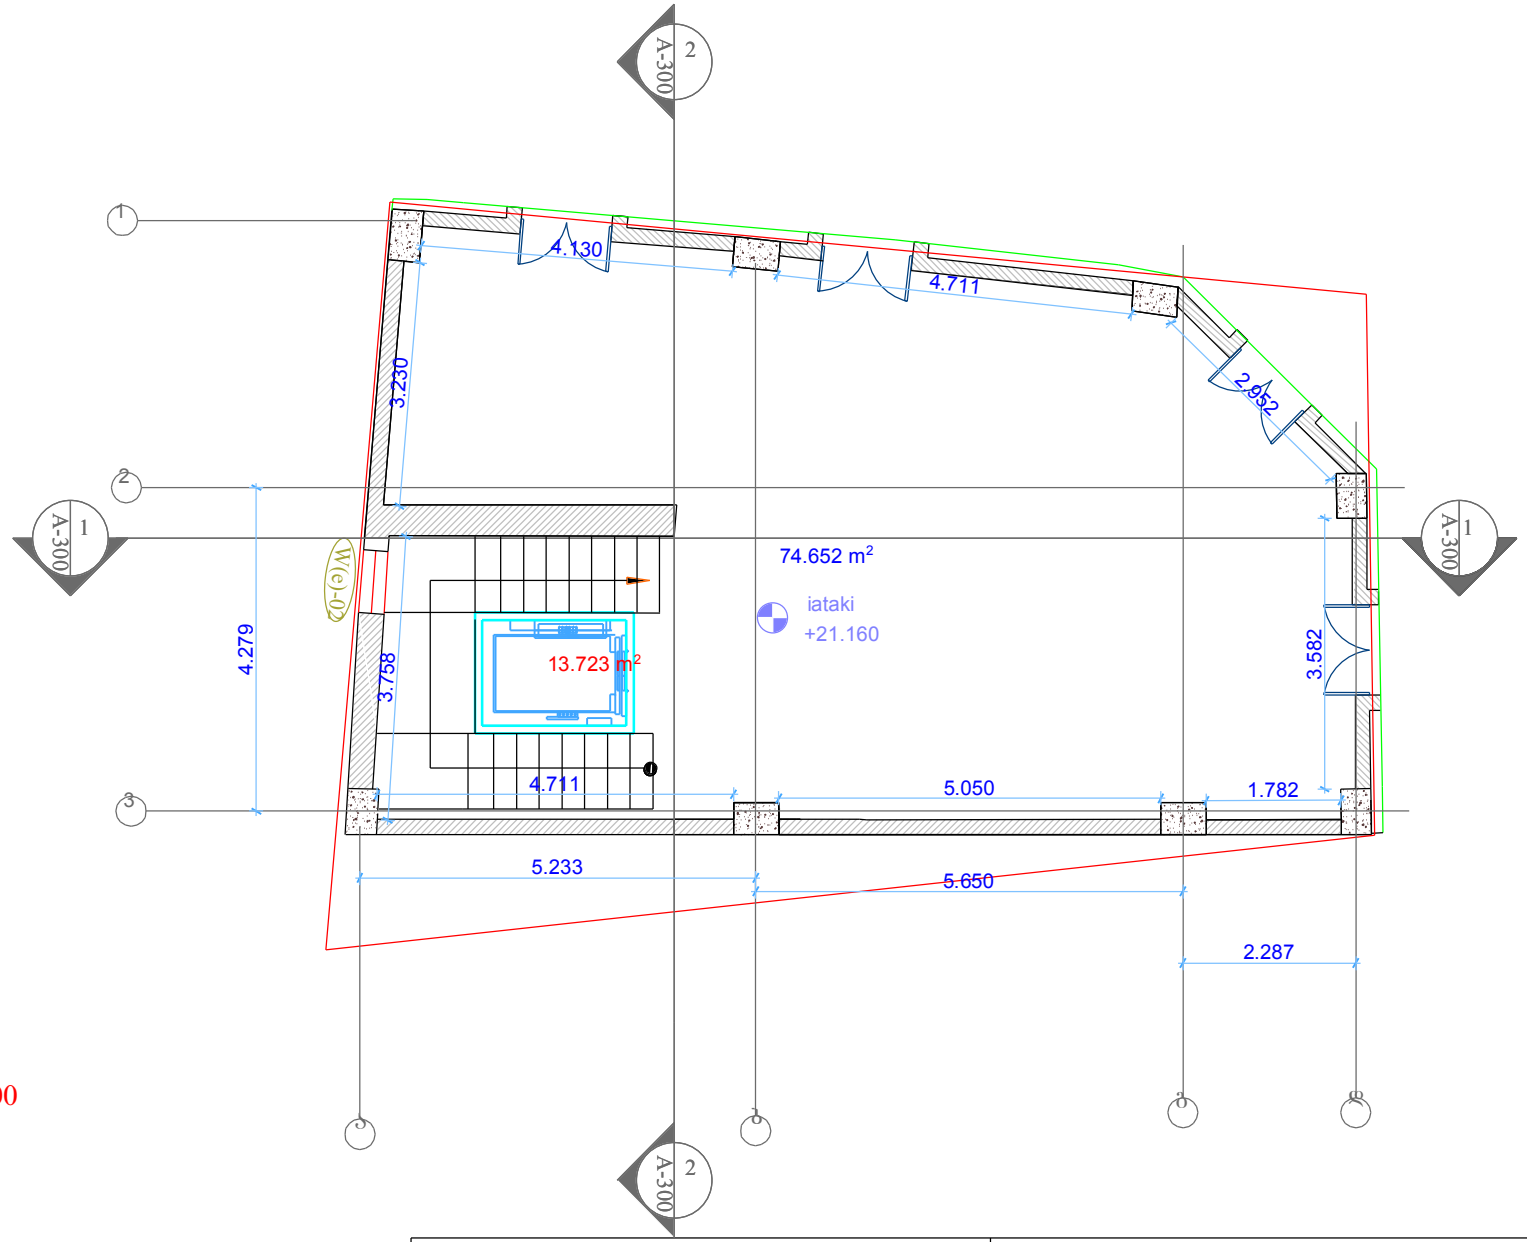

მასშტაბი 1:100

შენობა ნაგებობის შიდა აზომვითი ნახაზი		შ.პ.ს. "კირკიტაძე და კომპანია"	
ფართობი:	**74.652m²**	დირექტორი	
განაშენიანება:	.....	აზომა	
მისამართი:	ქ. თბილისი,	დაამუშავა	
		დამკვეთი:	

მოცემული ნახაზი შესრულებულია უშვალოდ დამკვეთის მიერ მითითებულ საზღვრებში

AcroPDF - A Quality PDF Writer and PDF Converter to create PDF. To remove the line, buy a license.

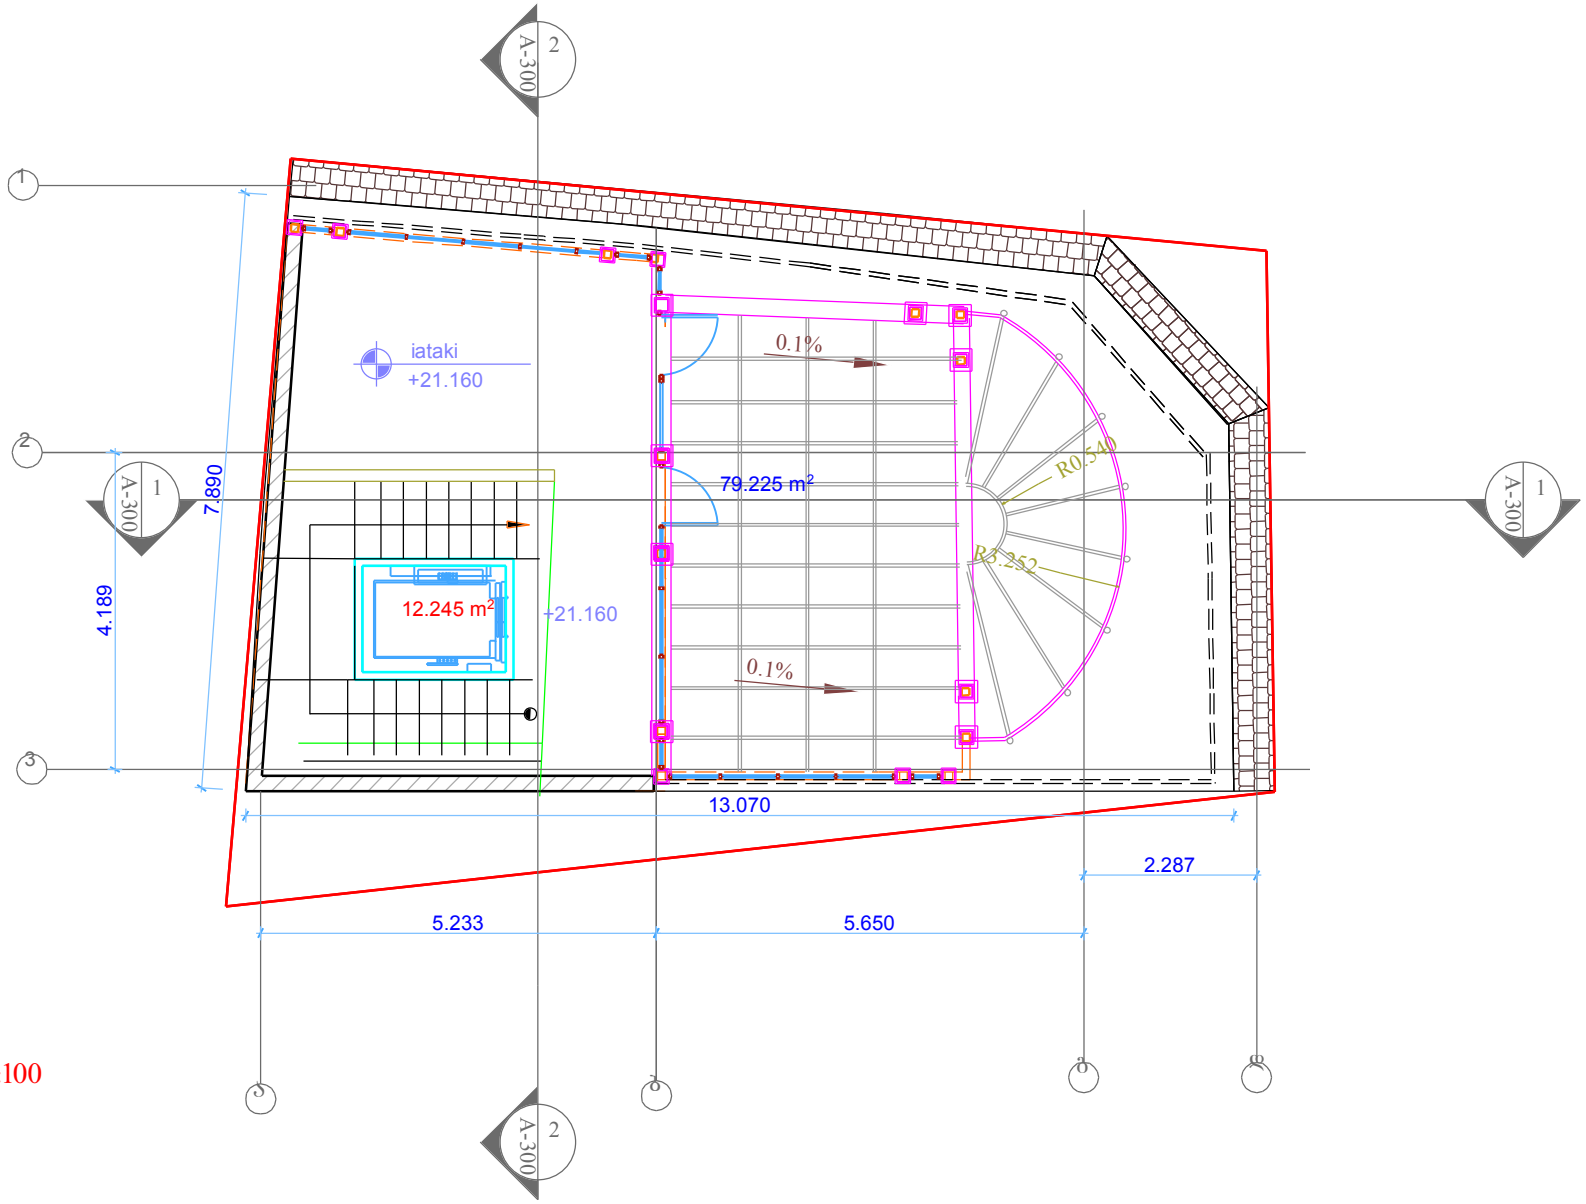

მასშტაბი 1:100

შენობა ნაგებობის შიდა აზომვითი ნახაზი		შ.პ.ს. "კირკიტაძე და კომპანია"	
ფართობი:	71.024m²	დირექტორი	
განაშენიანება:	.....	აზომა	
მისამართი:	ქ. თბილისი,	დაამუშავა	
		დამკვეთი:	

მოცემული ნახაზი შესრულებულია უშვალოდ დამკვეთის მიერ მითითებულ საზღვრებში

AcroPDF - A Quality PDF Writer

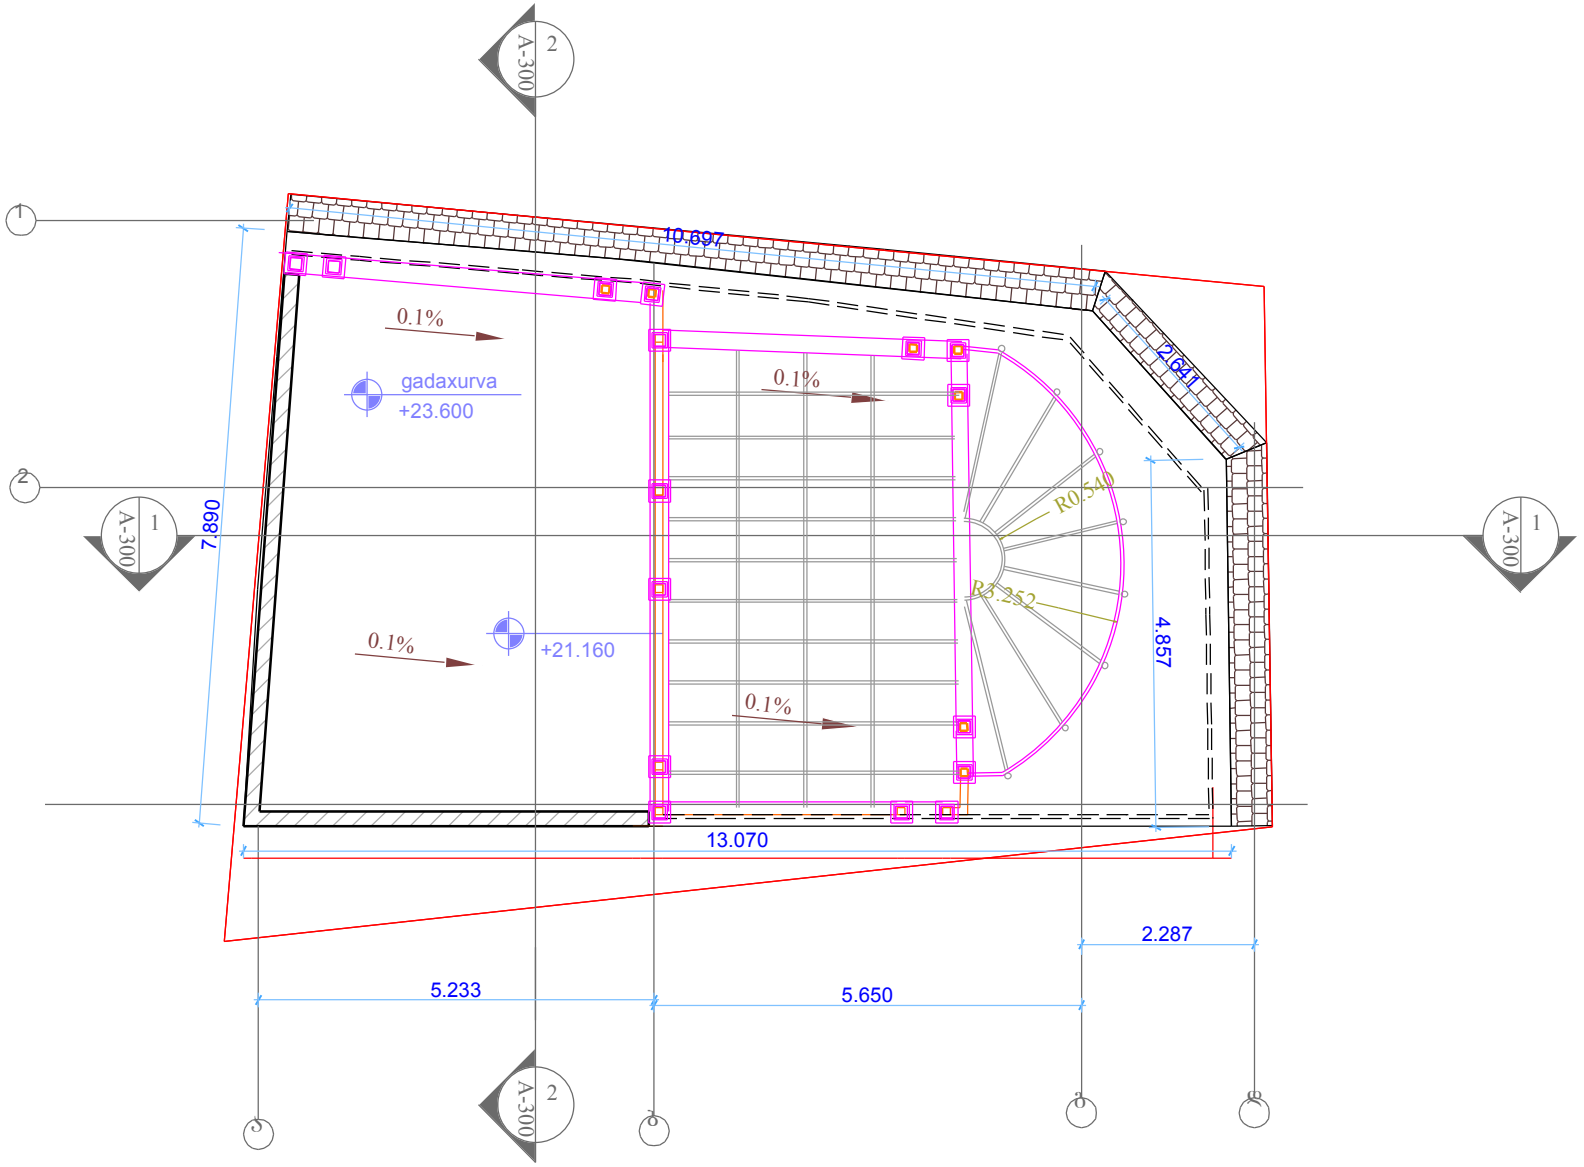

შენობა ნაგებობის შიდა აზომვითი ნახაზი		შ.პ.ს. "კირკიტაძე და კომპანია"	
ფართობი:		დირექტორი	
განაშენიანება:	.....	აზომა	
მისამართი:	ქ. თბილისი,	დაამუშავა	
		დამკვეთი:	

მოცემული ნახაზი შესრულებულია უშვალოდ დამკვეთის მიერ მითითებულ საზღვრებში

AcroPDF - A Quality PDF Writer