situaciuri 1:2000

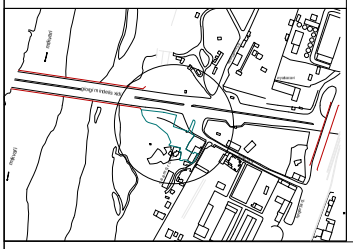

saqarTvelo

q. Tbilisis meria

ssip q. Tbilisis arqiteqturis samsaxuri

q.Tbilisi , SeSeliZis q. #1
miwis nakveTis farTobi 5241 kv.m.

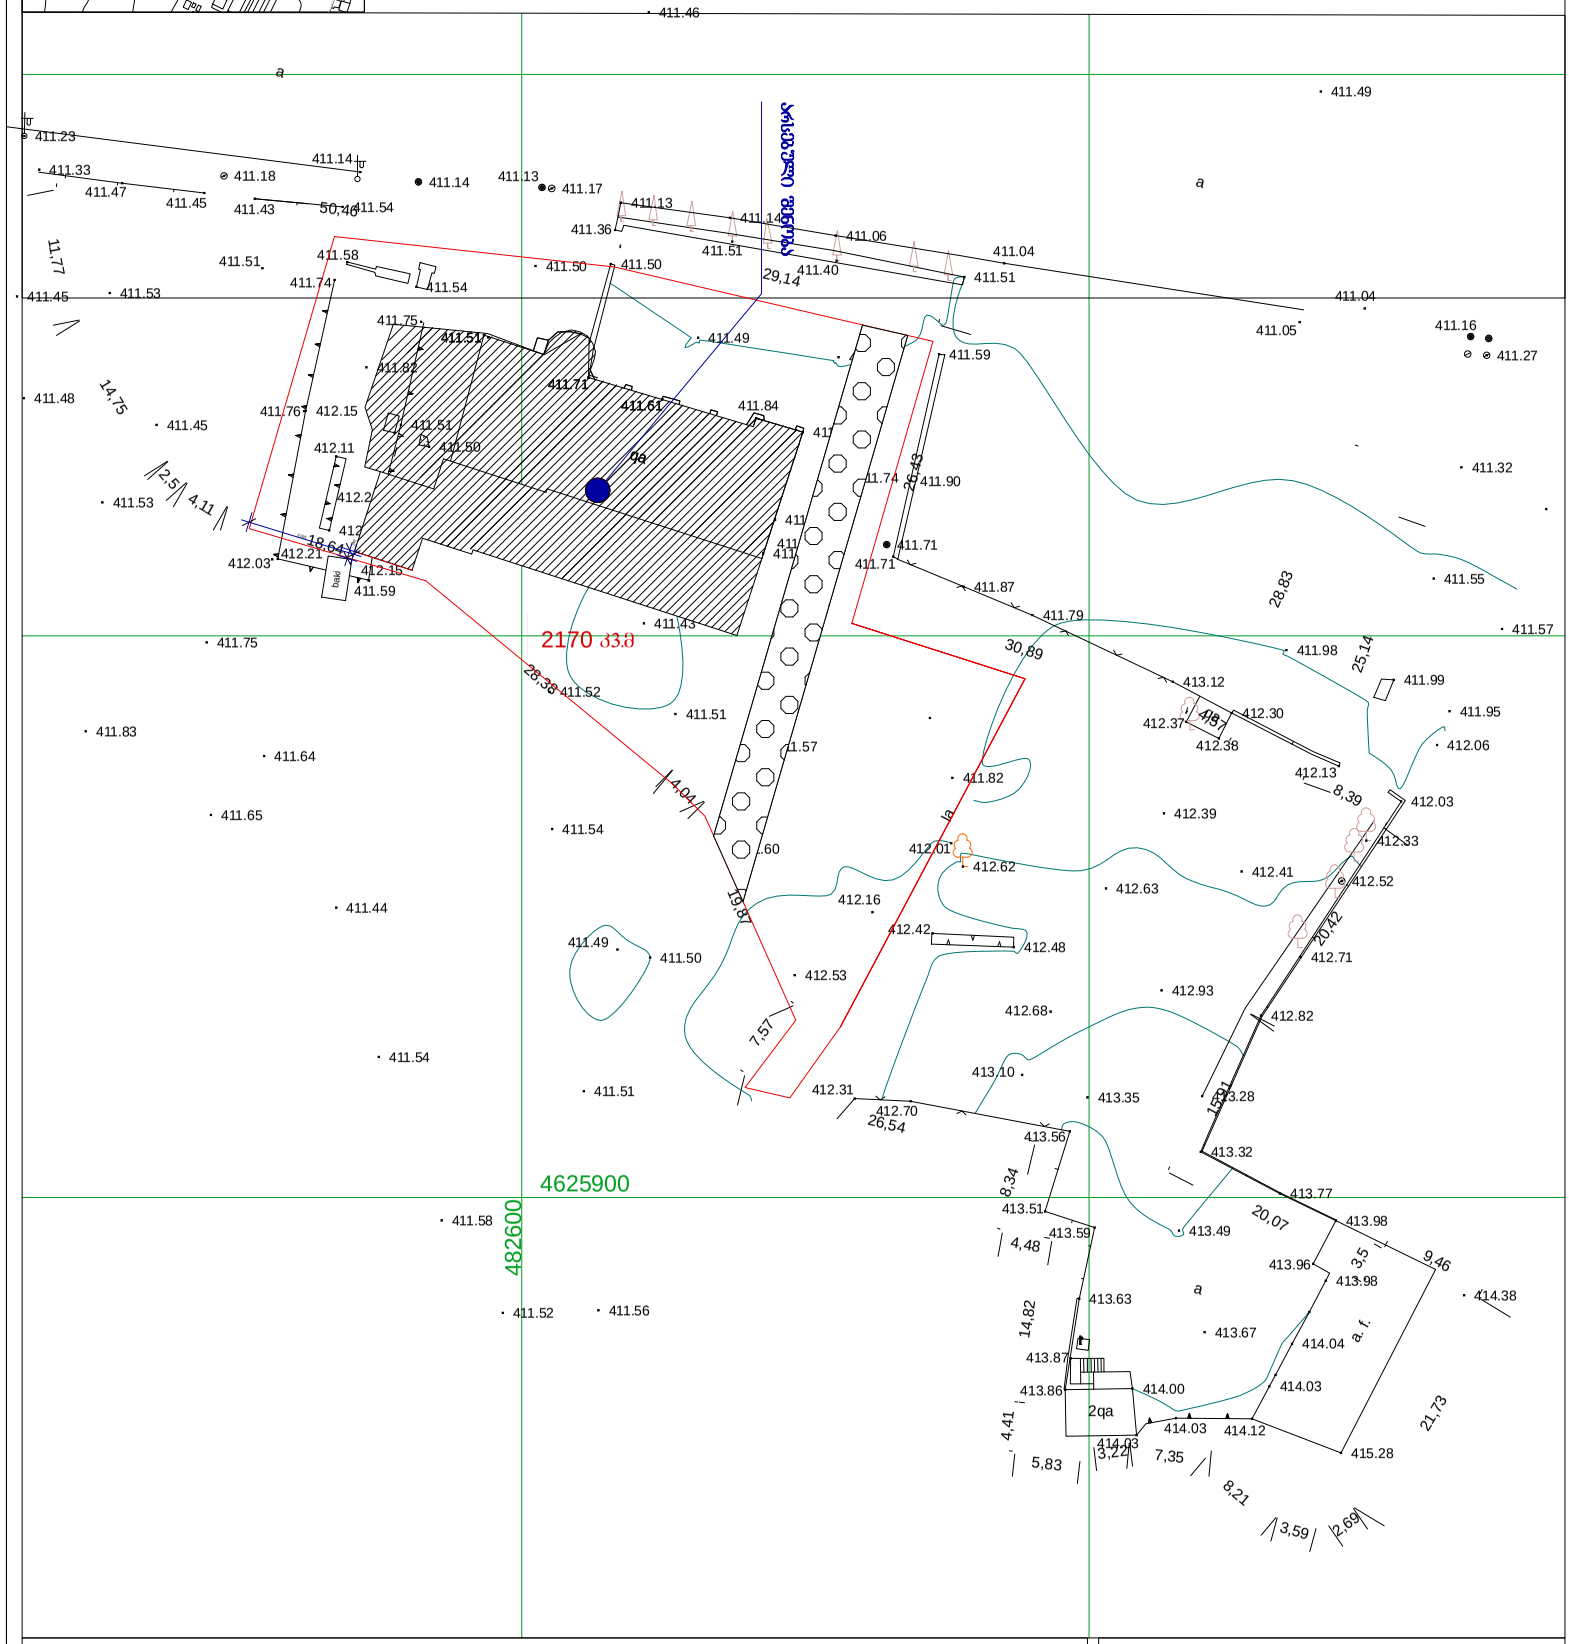

qS	sacx. saxli	xis Robe	benzingasamarTi
aS	arasacxo. saxli	cxauriani Robe	rkinigza
	mSenebare Senoba	kedeli	iutiem koordinatebi
	satransformat. jixuri	qvis Robe	
	farduli	wiwvovani xe	
rezer.	rezervuari	foTlovani xe	
	el. gadamcemi xazi	flate	

wyali	
kavSirgabmuloba	
kanalizacia	
saniaRvre kanalizacia	
gazi	
dabali Zabvis eleqtro xazi	
maRali Zabvis eleqtro xazi	

Sps ,,arqiteqtori 2005~

misamarTi: SeSeliZis q. #1

direqtori		s.vasaZe	Sesr. TariRi 04.06.2011w.
amzomveli		T.mamulaSvili	
komp. Sesr.		g.TevzaZe	masStabi 1:500
damkveTi			